




Dwarsprofiel A-A
Schaal 1:50

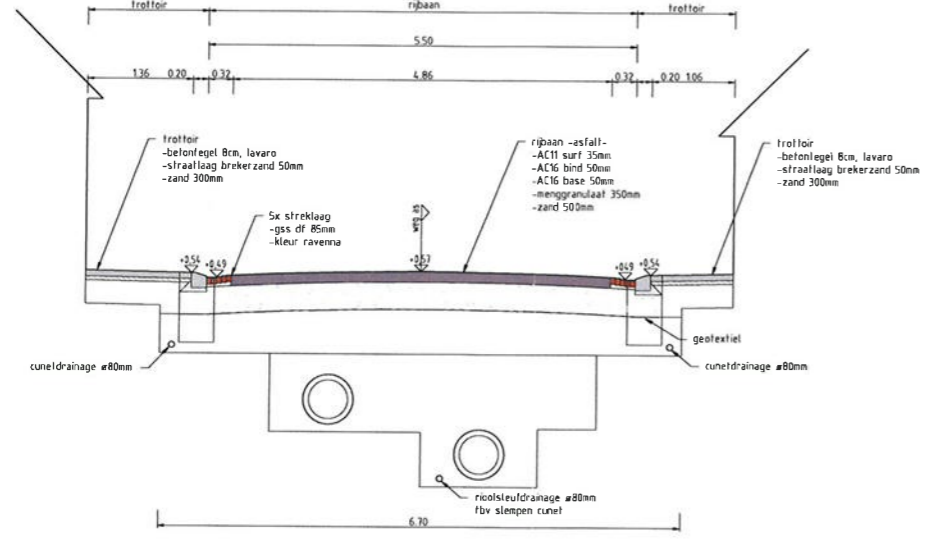

Dwarsprofiel B-B
Schaal 1:50

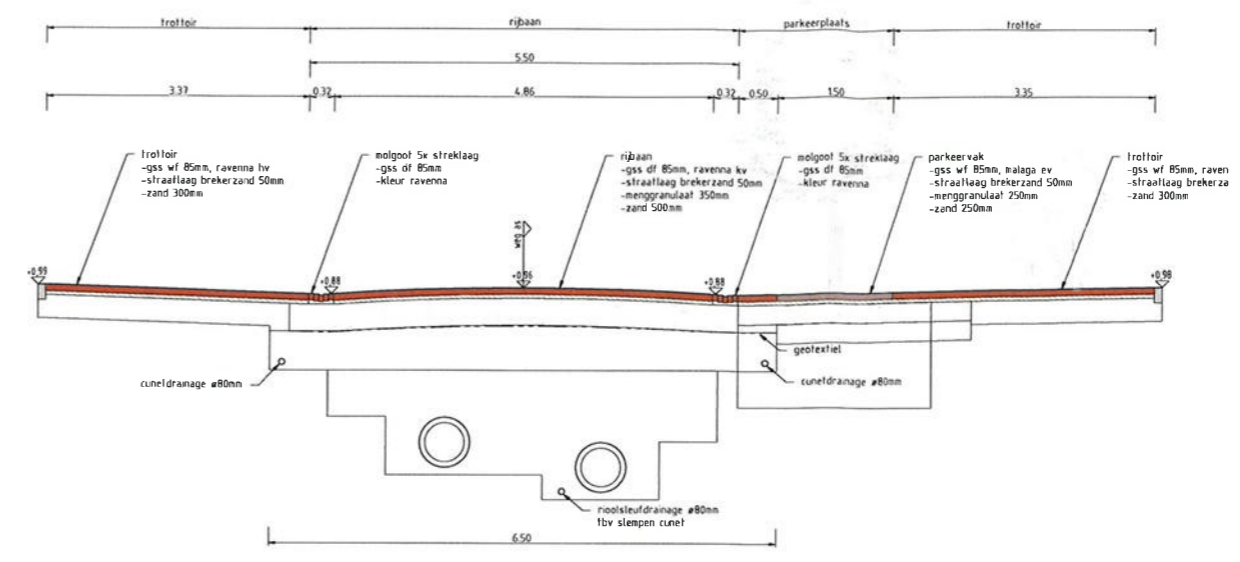

Dwarsprofiel C-C
Schaal 1:50

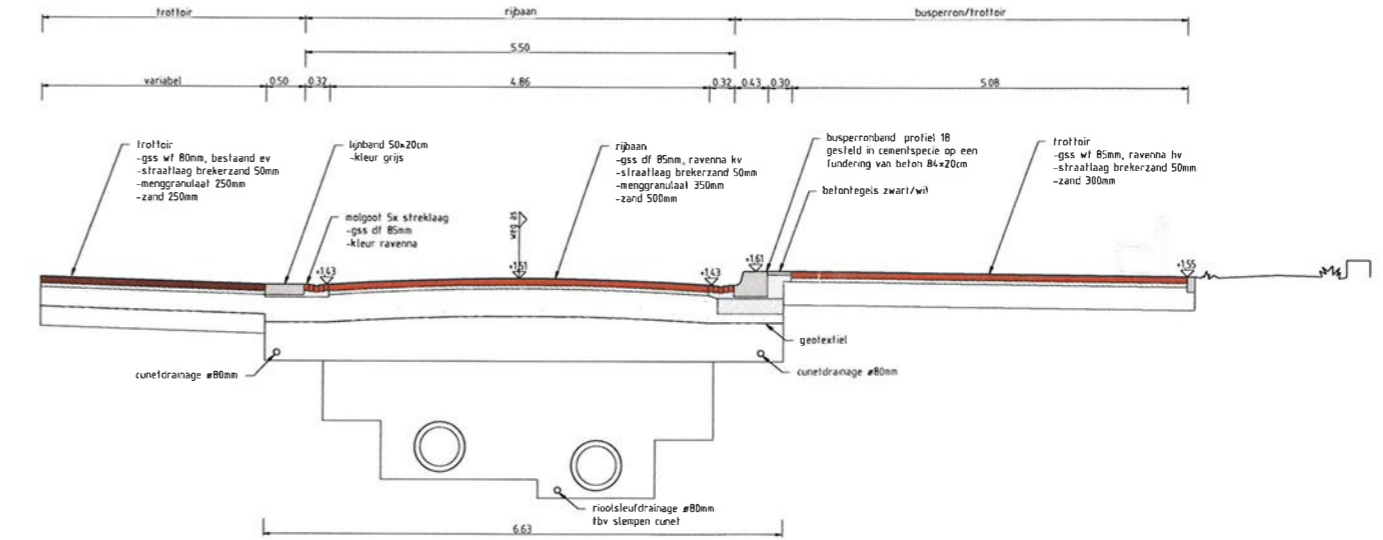

Dwarsprofiel D-D
Schaal 1:50

Waterschap
Noorderzijlvest

Datum: januari 2017
Teknr: Z/17/00 3789 Rad 5

0 2,5 meter

Maten in meters, tenzij anders vermeld
Peilmaten in meters t.o.v. N.A.P.

CD	01-12-2016	Definitief
NR	DATUM	WIJZIGING

OPDRACHTGEVER	TEKENAAR
Gemeente Loppersum	dgb
Beheer Openbare Ruimte	PROJECTLEIDER
	msm
PROJECTOMSCHRIJVING	VRUGAVE
Herinrichting 't Zandt	5
Besteksfase 1	TEKENINGNUMMER
	LOPP-2016-0
TEKENINGOMSCHRIJVING	
Profielen	



LEGENDA K&L

- Hinderpaal
- Leegspanning
- Geveling hoge druk
- Geveling lage druk
- Watersiding
- Delfdraspeel
- Delfdraspeel slijp

LEGENDA OPRUIMINGSWERK

- Zaken toebehorende aan de verharding
- Verwijderen toebehorende aan de verharding
- Verwijderen stamelenverharding los M kapverhard
- Verwijderen stamelenverharding los M afgewerkte verhard
- Verwijderen stamelenverharding los M halfafgewerkte verhard
- Verwijderen laagverharding
- Verwijderen granietkruis
- Verwijderen muispaal
- Verwijderen traliespaal 15/15-25cm
- Verwijderen muurpaal 15/225
- Verwijderen opstelpaal 4-25cm
- Verwijderen opstelpaal 12-25cm
- Verwijderen lichtpaal (spaanstaal)
- Verwijderen tuik
- Verwijderen afvalzak
- Verplaatsen object
- Verwijderen object
- Verwijderen boom (spaanstaal)
- Verwijderen straatkruk
- Verwijderen traliespaak
- Verwijderen inspectiepaal
- Afslippen rioolput
- Afbrengen schiedeur
- Verwijderen rioolbus
- Verwijderen rioolbuis
- Reste van haagje
- Verwijderen

10 meter

CD	01-12-16	Definitief
NUR		
DAATUM		WALDING

Waterschap Noorderzijlvest

Datum: januari 2017
Teknr: Z/17/003789 *Blad 4*

VERANTWOORDELIJKE	11004
Gemeente Loppersum	dgbr
Beheer Openbare Ruimte	mea
PROJECTLEIDING	msm
Historisch 1 Zand	veuv
Bereikklasse 1	
OPDRACHTGEVER	LOI
Opruimingsteekening	
STATUS	04-01-2017
Definitief	01-12-2016




LEGENDA

- Regelbaar rioleringsgebied
- Vrijwater (openbaar) rioleringsgebied
- Invoert/afvoert buis
- Putwasmeter en overloopput (invoert/afvoert) i.v.v. H.A.P.
- Uitlagger aansluiting rwa a/s'om
- Uitlagger hob- en hob/aansluiting rwa a/s'om
- Inlaat rwa a/s'om
- Inlaat rwa a/s'om
- Erischeleppel rwa
- Erischeleppel rwa
- Straatbuis
- Truiwielkast
- Verlooppijp



0 5 10 meter


Meten in meters, tenzij anders vermeld. Pleknamen in meters t.o.v. H.A.P. Uitlaggers riolering zijn indicatief aangegeven.

CD	01-12-2016	Definitief
NR	DATAUM	WAZZONG


**Waterschap
Noorderzijlvest**
 Datum: januari 2017
 Teknr: Z/17/00 3704 Blad 3

PROJECTNAMME	Gemeente Loppersum	NR	1000000000
OPDRACHTGEVER	Beleef Openbare Ruimte	NR	1000000000
PROJEKTLEIDER	Wassiering 1 Zandl	NR	1000000000
TEKENTECHNISCH	Bestekfase 1	NR	1000000000
RIOLERING		NR	1000000000
STADUS	Definitief	NR	1000000000

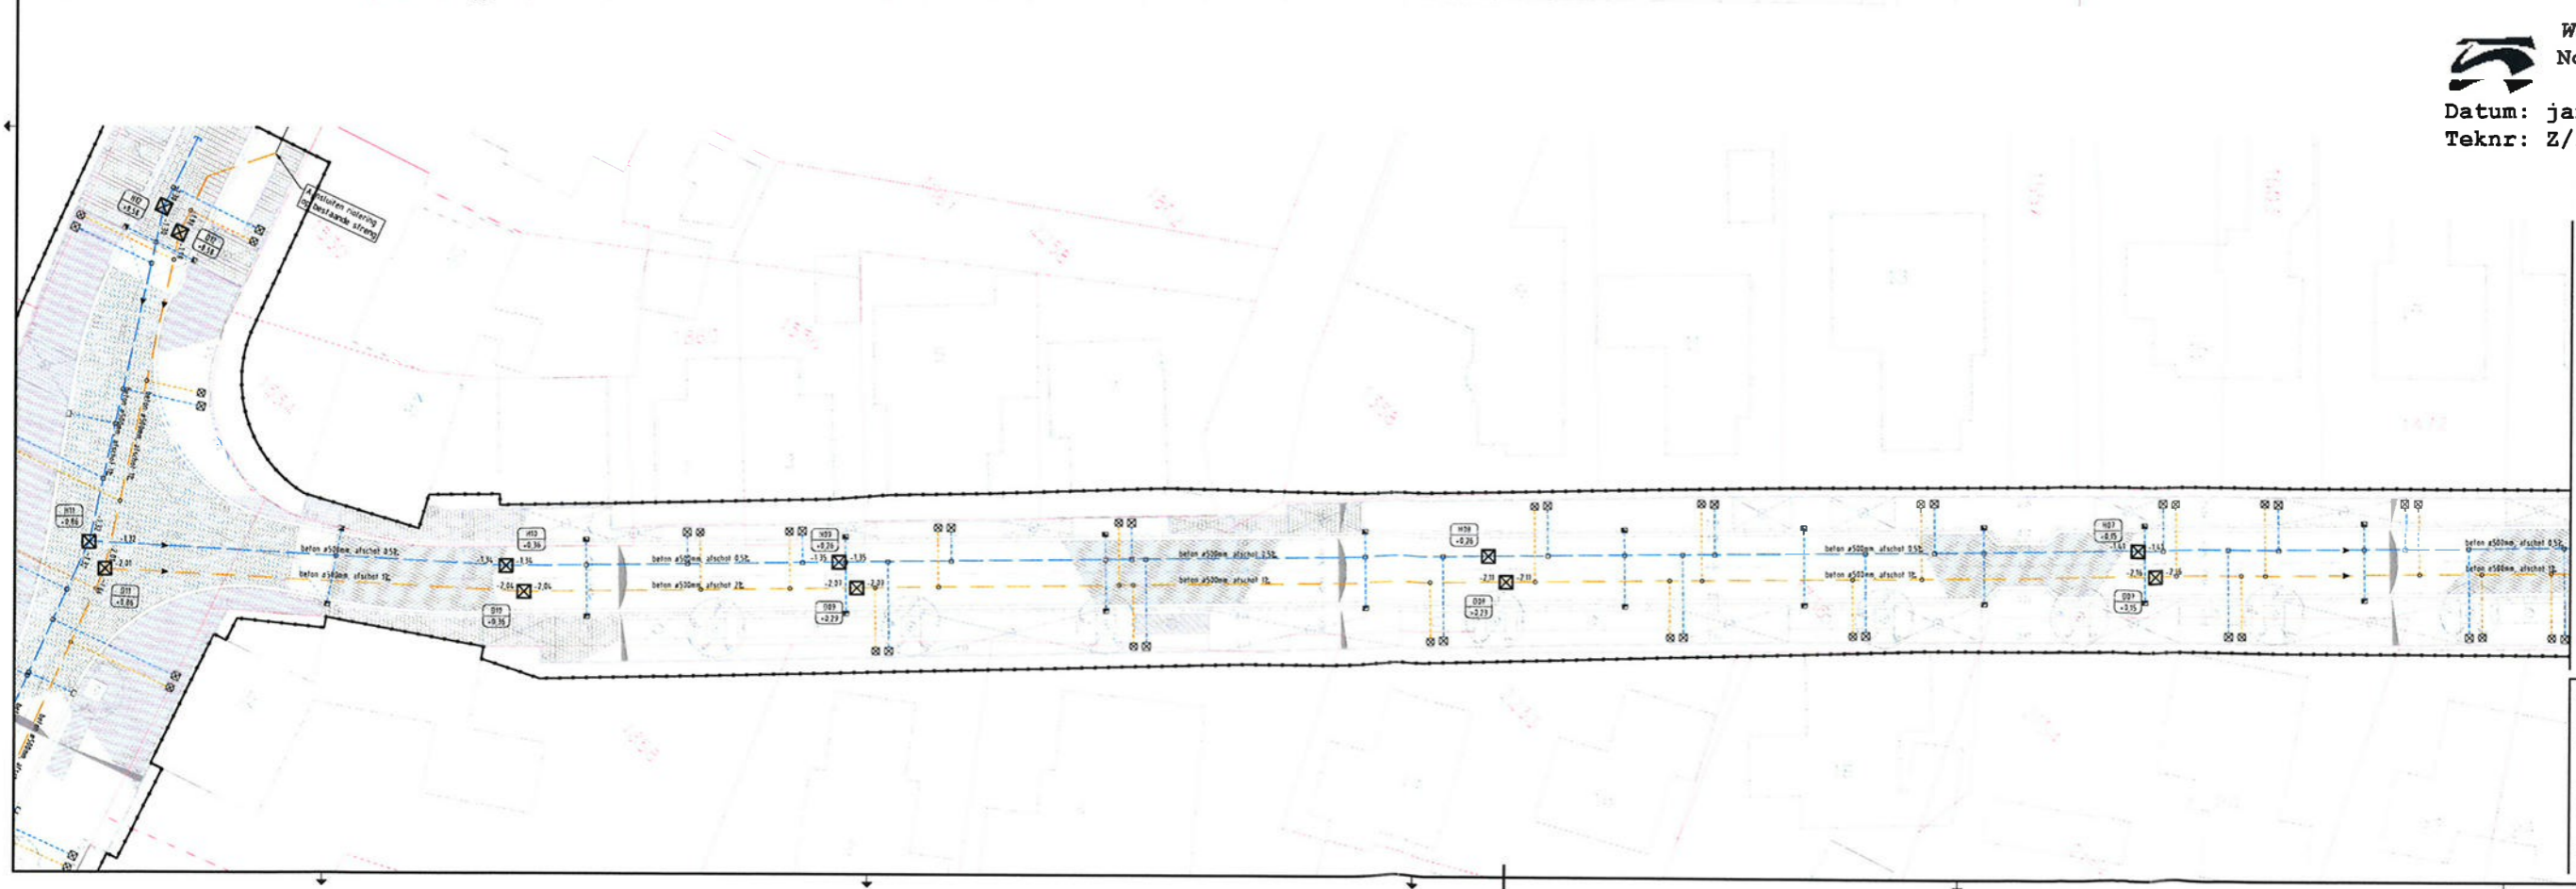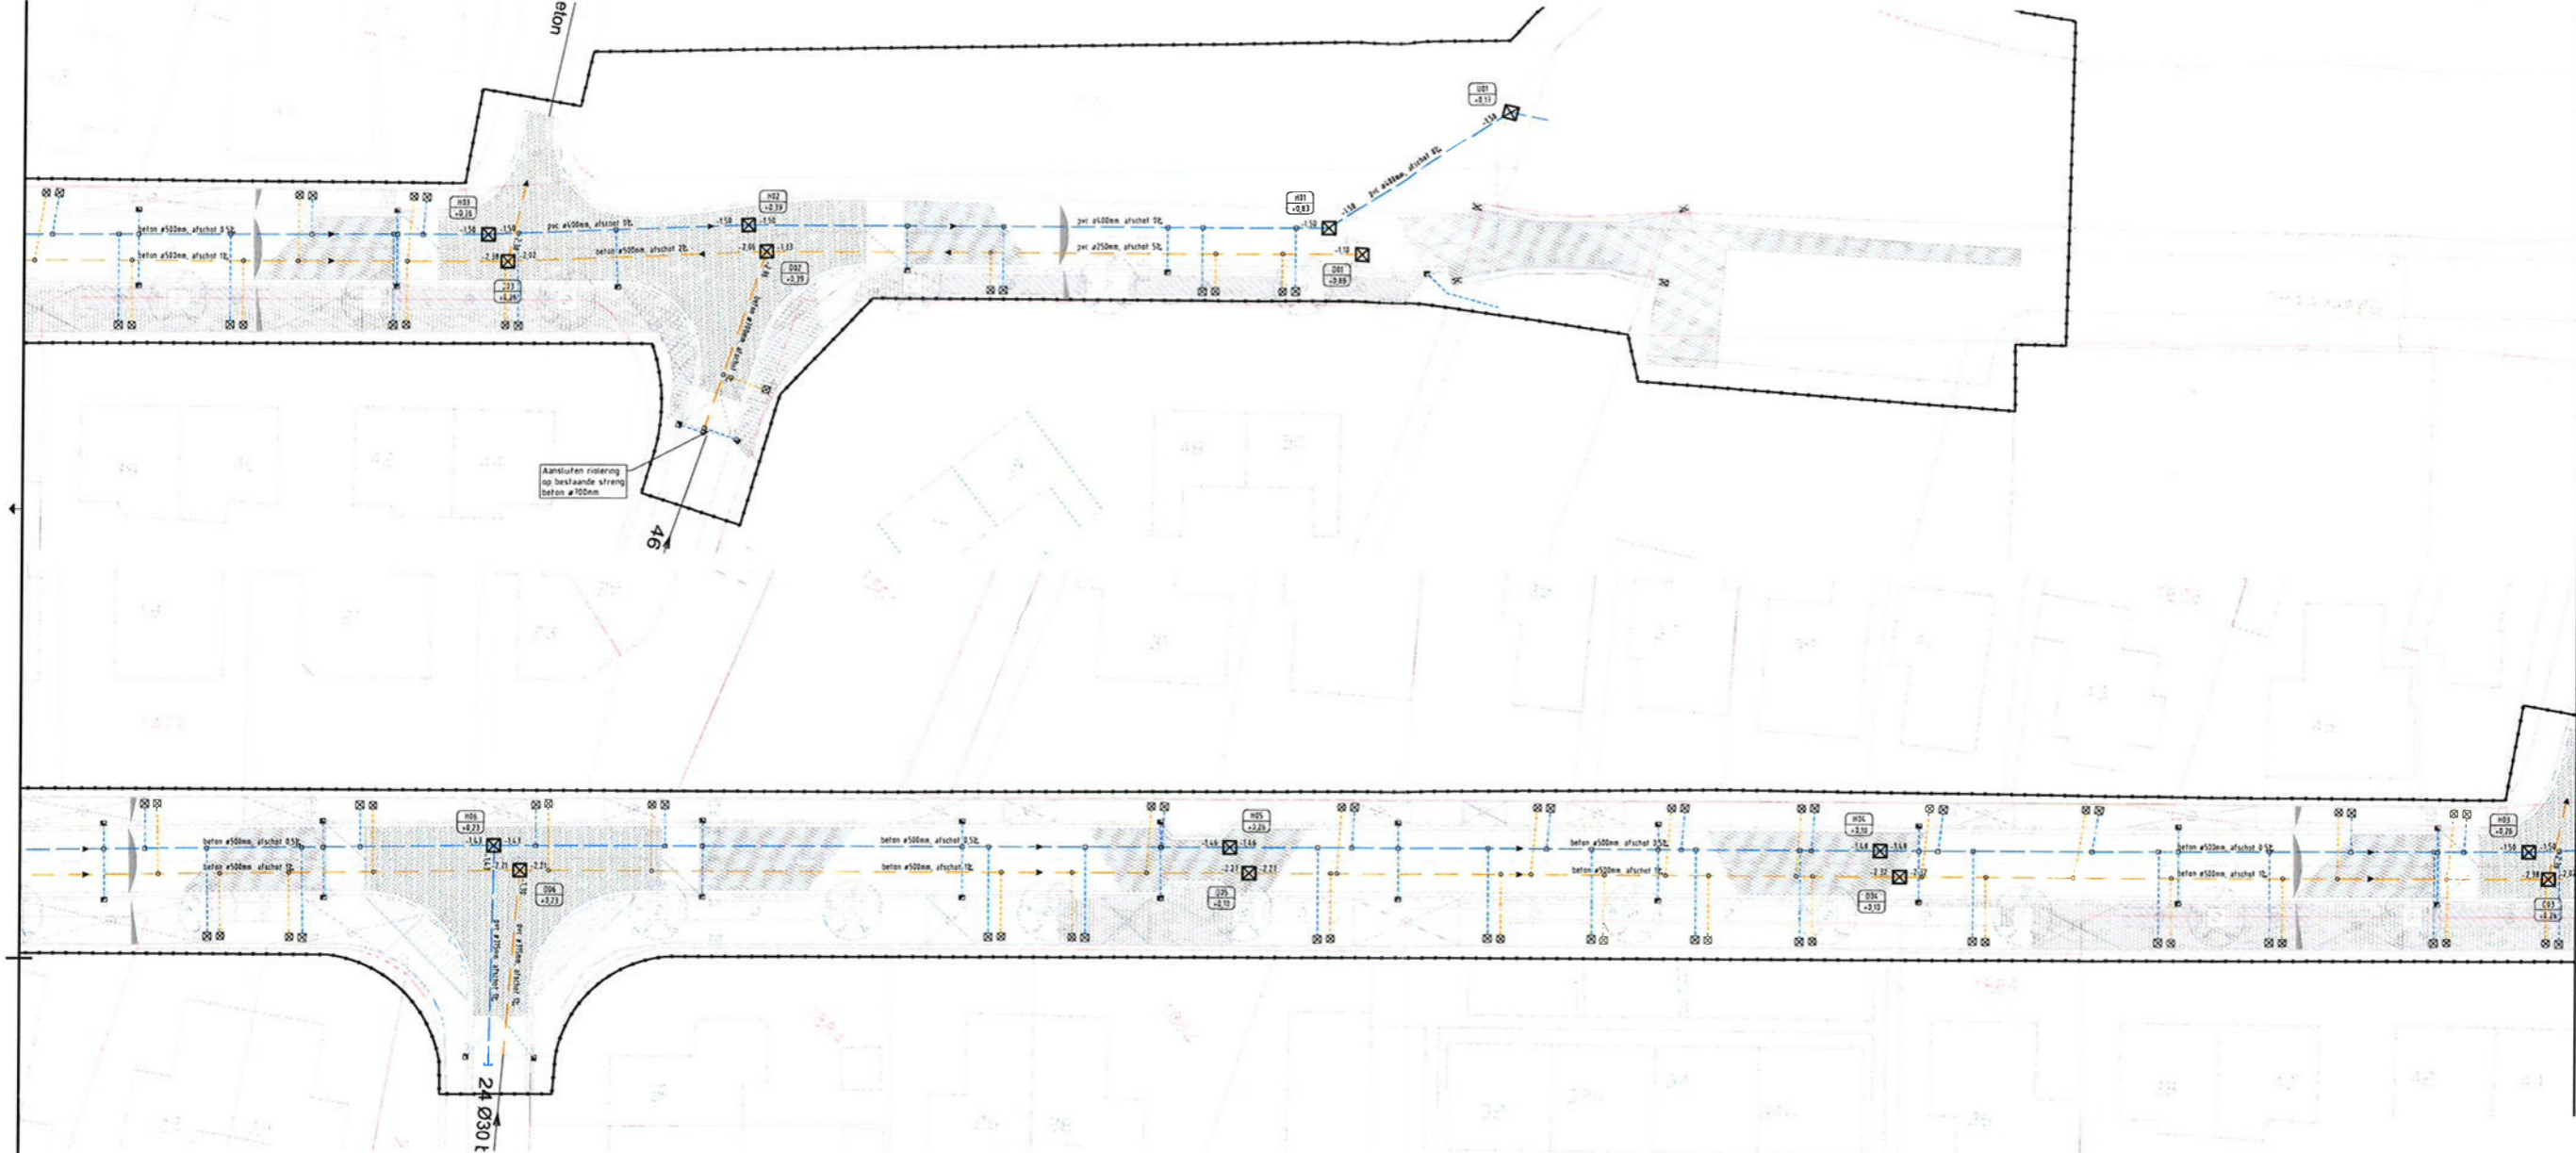


**Waterschap
Noorderzijlvest**
 Datum: januari 2017
 Teknr: Z/17/003709 *blad 1*

LEGENDA

-  Regenwater rioleringsbus
-  Valwater (gemengd) rioleringsbus
-  Ingevoerd beton
-  Putwasmeter en bekafvalwater afvoerputten o.v.v. N.A.P.
-  Uitloper huizenafvoer rwa #150mm
-  Uitloper hofw. en balkonafvoer rwa #150mm
-  Waaier rwa #125mm
-  Waaier rwa #100mm
-  Erischdelingsput rwa
-  Erischdelingsput rwa
-  Straatwaaier
-  Troefafvoer
-  Vervangings

0 10 20 meter
 Meten in meters, tenzij anders vermeld. Hoogten in meters t.o.v. N.A.P.
 Uitloperriolering zijn meestal watergevoel

CD	01-10-16	Definitief	
NW	DA/TUM		WAZZING

Gemeente Loppersum
 Beheer Openbare Ruimte
 Hoofdwijk 1 Zandri
 Bestekafles 1
 Rolring
 Definitief