




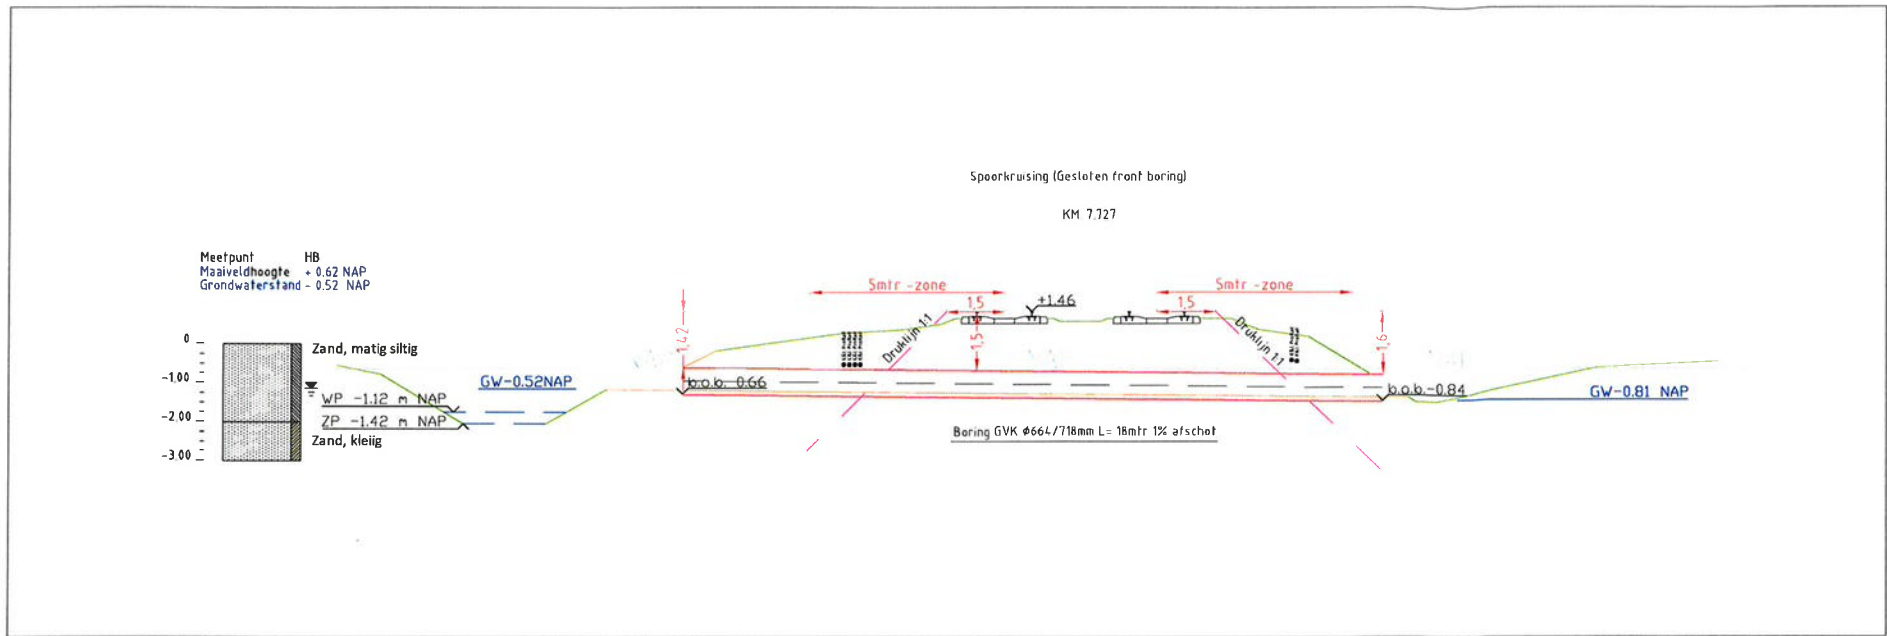

Spoordoorsnede
Schaal 1:100

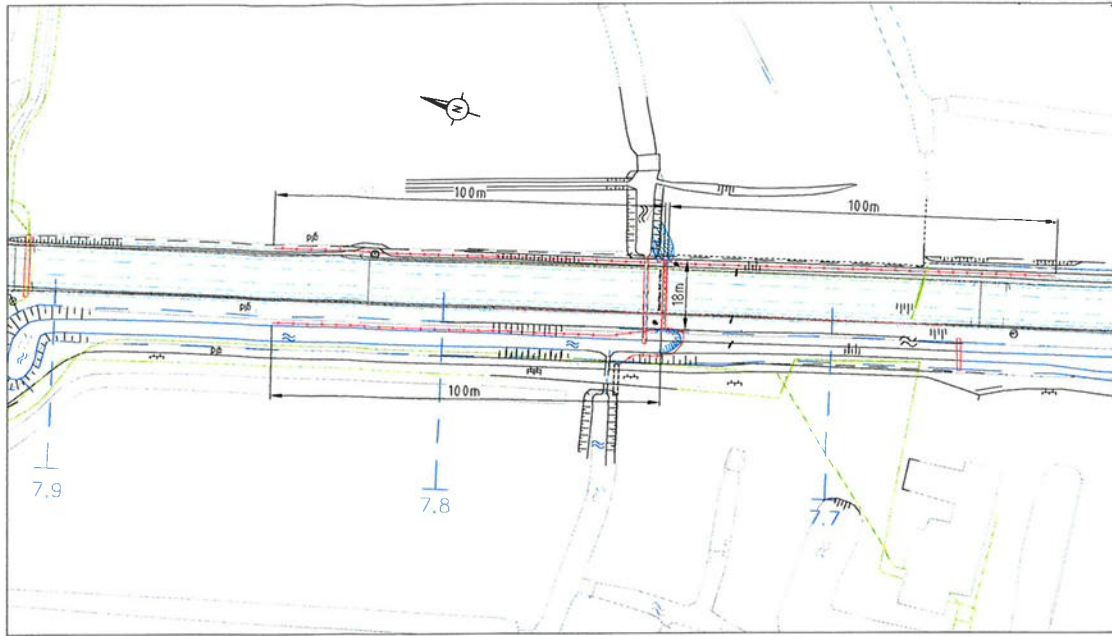


Situatie faunavoorziening
Schaal 1:1000

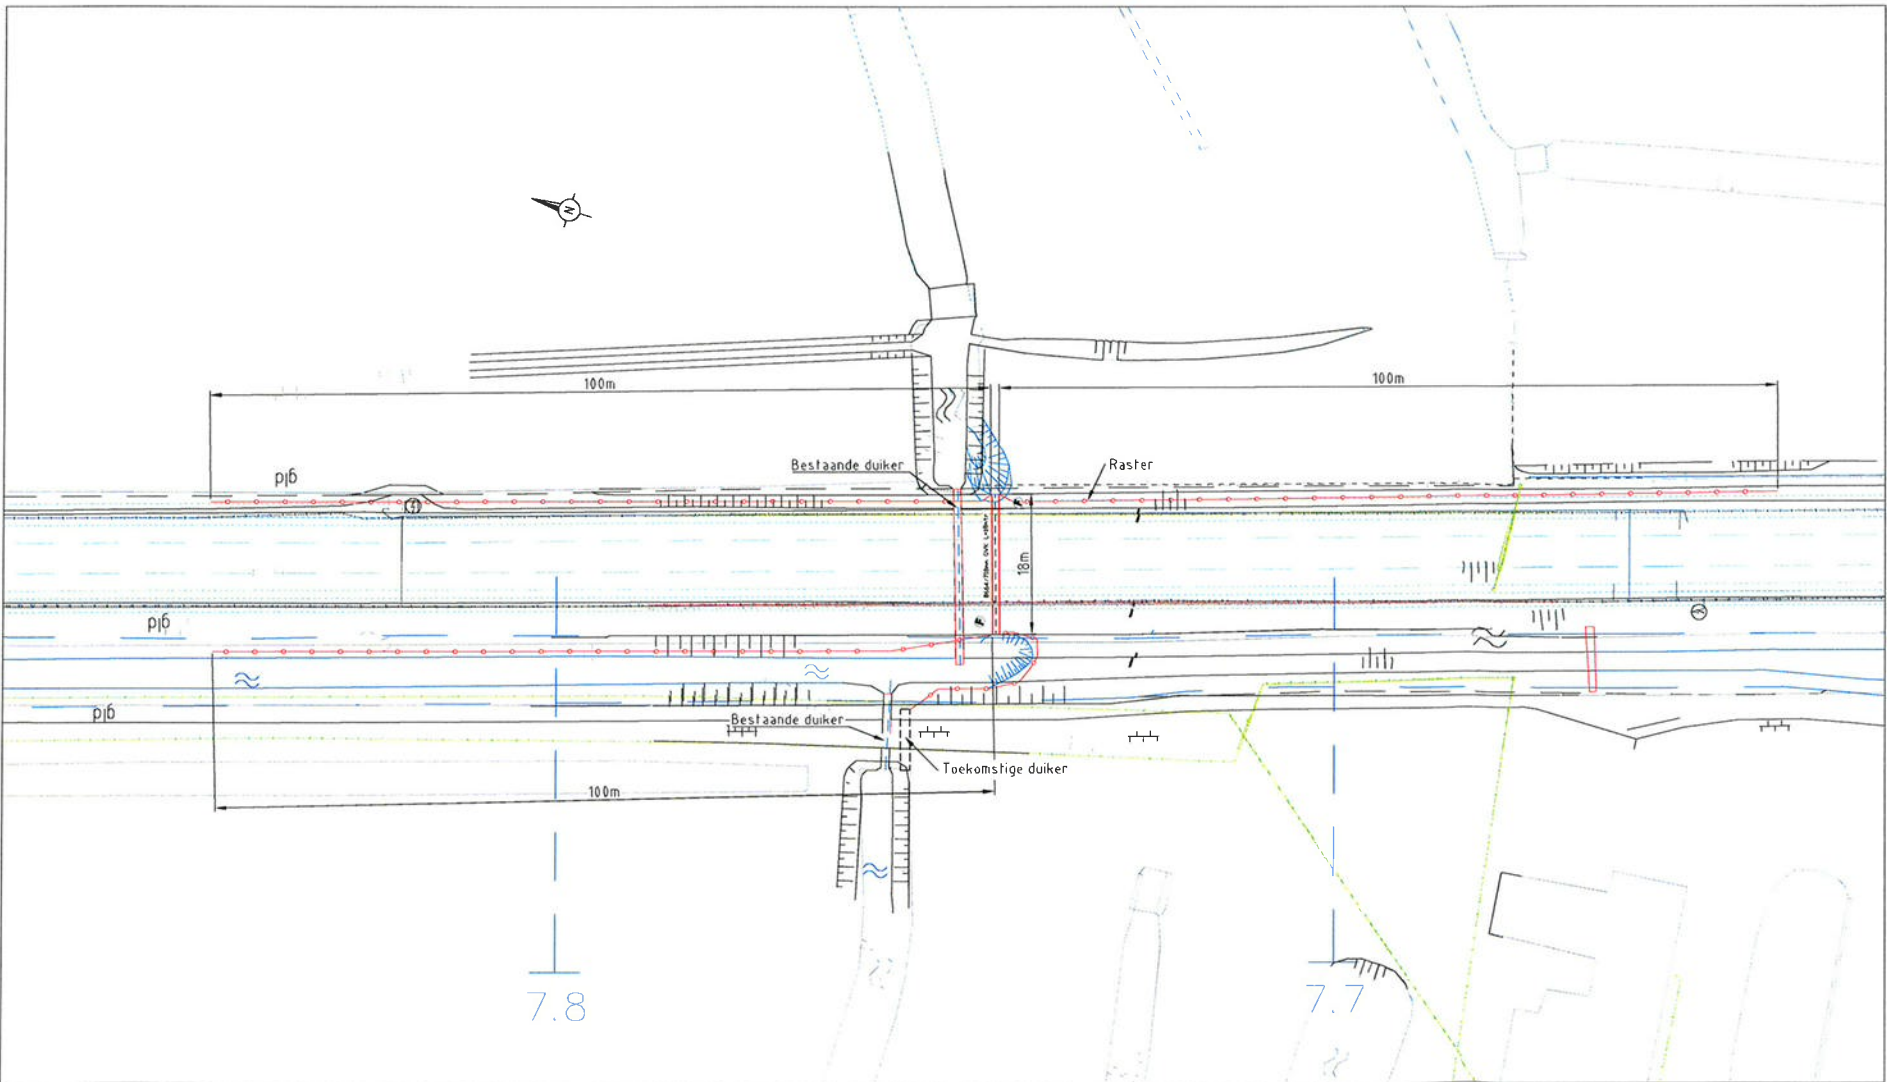

Situatie faunavoorziening
Schaal 1:500



Locatie faunavoorziening

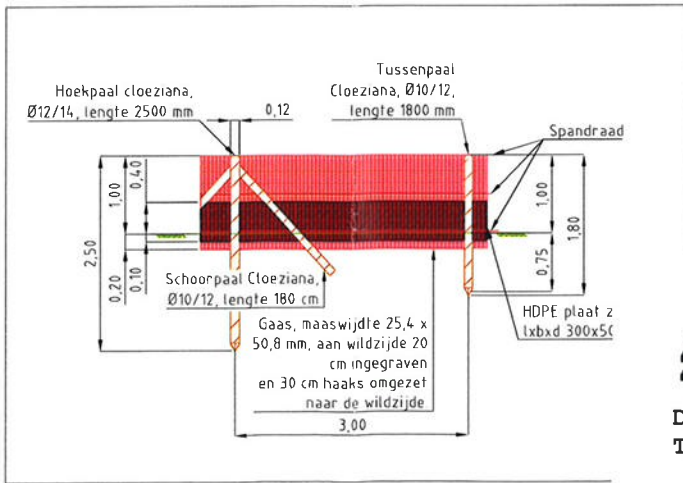


Detail wildcombinaster
Schaal 1:50

Waterschap Noorderzijlvest


Datum: januari 2017
Teknr: Z/17/00 3665 *blad 2*

- Raster
- ⊕ Faunahotel
- ▭ Leopplank
- ▭ Boring (indicatief)
- ▭ Talud
- ▭ Leopvoorziening
- ▭ Kappen en rijplaten
- ▭ Hart spoor
- ▭ Veiligheidszones
- ▭ ProRail kabels


2	04-11-2016	Ontwerp definitief	BaBo	MaBe
1	30-06-2014	Ontwerp concept opgesteld	Lha3	MaBe
Wijz nr		Datum	Wijziging	Besluit
ProRail Selfishaven 27j 3810 AA Breda Postbus 1415 3800 GP Breda T +31 (0)181 230 4880 F +31 (0)181 230 1799				
H22173-MJPO-KFV-GR11a Geocode 6 - spoor km 7,727				
Grafische 67		Postbus 1415	Postbus 1415	Postbus 1415
Schaal: Diverse, zie 1		Formaat: A1		
Bestand: 1121-1/2 & 11		Bestand: 1121-1/2 & 11		

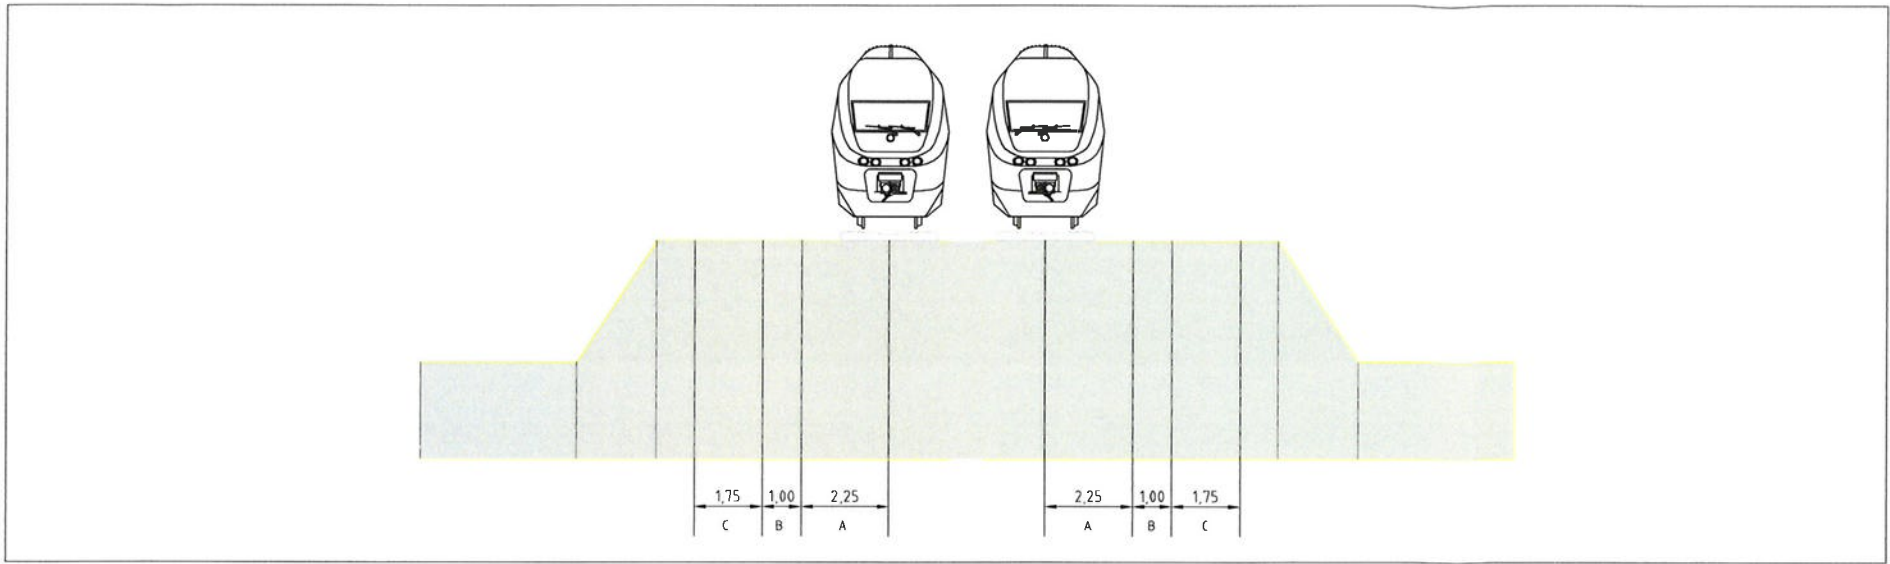


Principe spoordoorsnede
Schaal 1:100

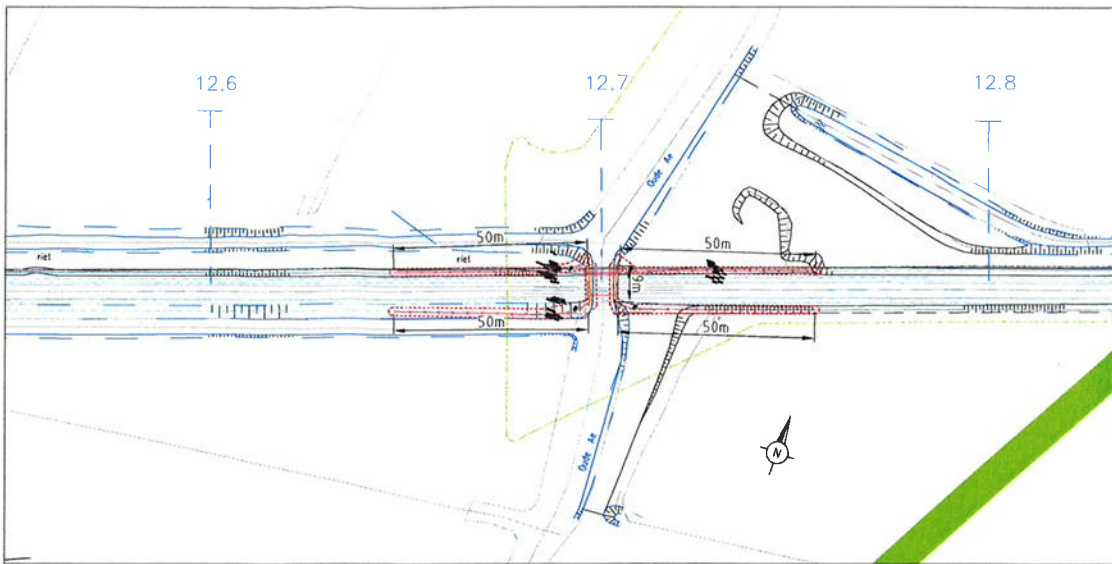

Situatie faunavorziening
Schaal 1:1000

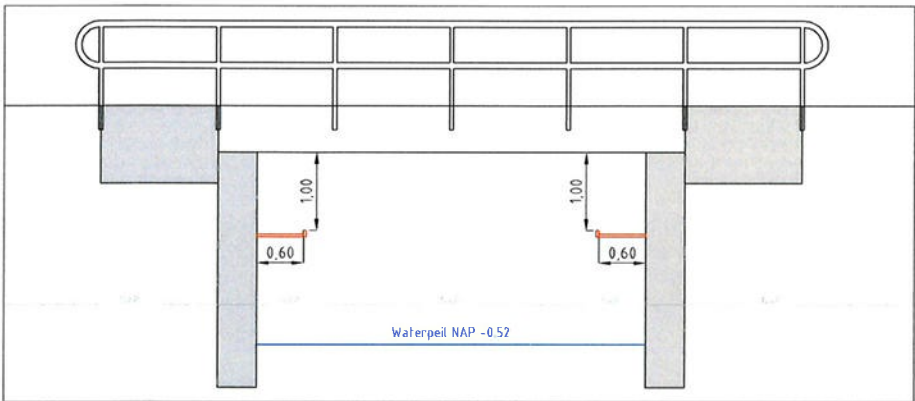



Dwarsdoorsnede
Schaal 1:50

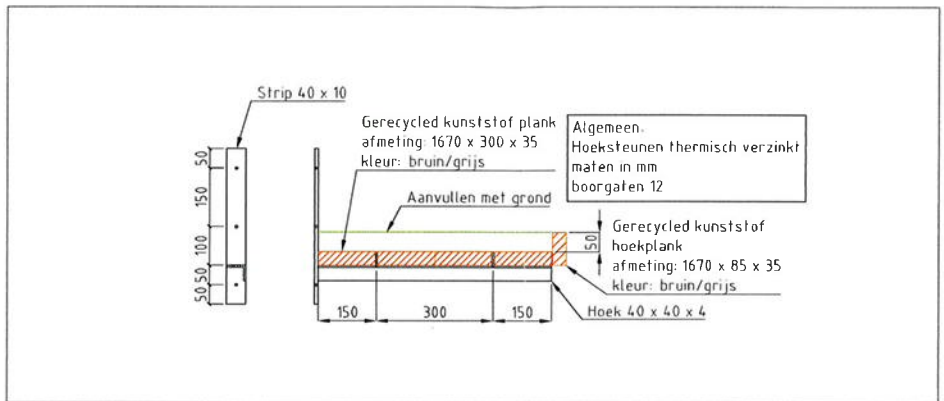

Doorsnede loopplanken
Maatvoering in mm
Schaal 1:10



Locatie faunavorziening

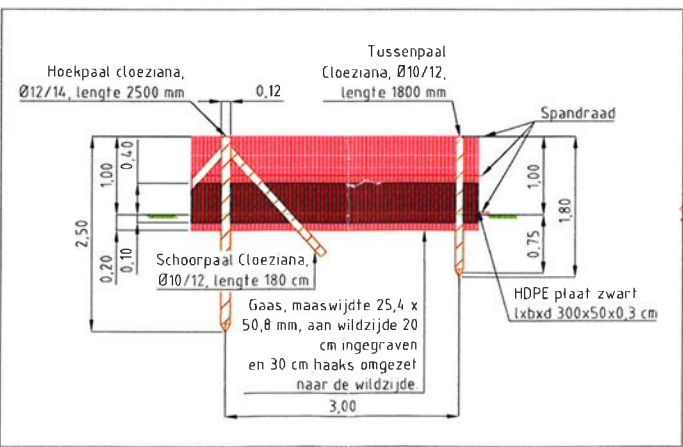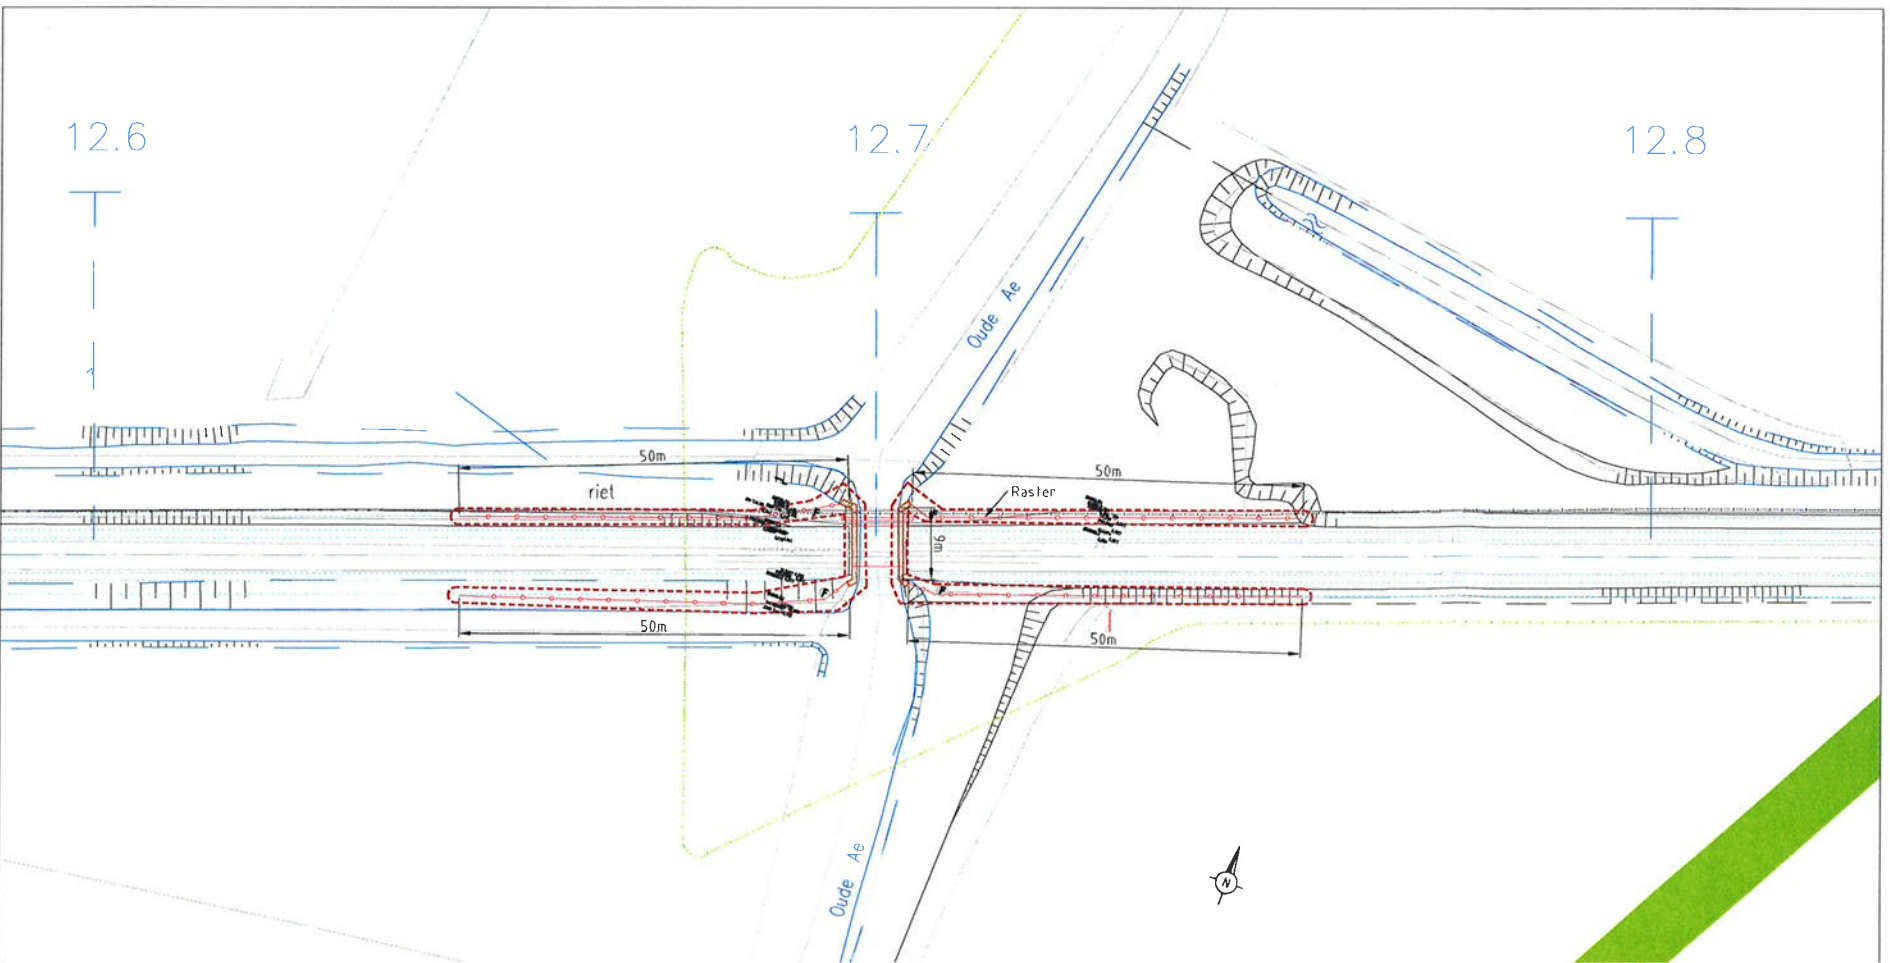

Detail wildcombinaster
Schaal 1:50


**Waterschap
Noorderzijlvest**

Datum: januari 2017
Teknr: Z/17/00 3665-blad 1

2	26-08-2016	Ontwerp definitief	BaBo	MaBe
1	30-06-2014	Ontwerp concept opgesteld	Liha3	Mabe
Mij. nr.	Datum	Wijziging	Getekend	Besloten

ProRail
 Delftseplein 271
 3013 AA Rotterdam
 Postbus 2025
 3000 CP Rotterdam
 T +31 (0)60 231 4800
 F +31 (0)60 231 1799
 Grafsebaan 47
 Postbus 5248 AA
 Schaal: Diverse, zie
 Formaat: A1
 Bestek: 1111-1 / 1111-


DWARSDOORSNEDE
Schaal 1:100

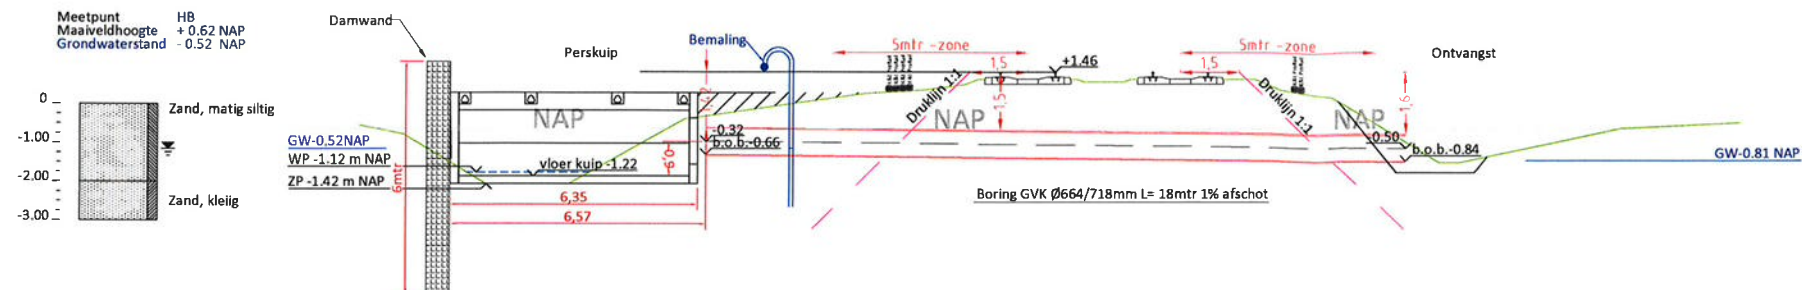

Opmerking:
Maat (1,50m) en druklijnen (1:1) zijn
haaks uit het spoor genomen

Ontwerp Movares: Boring 17 meter
WP: -1.12 NAP ZP: -1.42 NAP

LOCATIETEKENING
Schaal 1:200

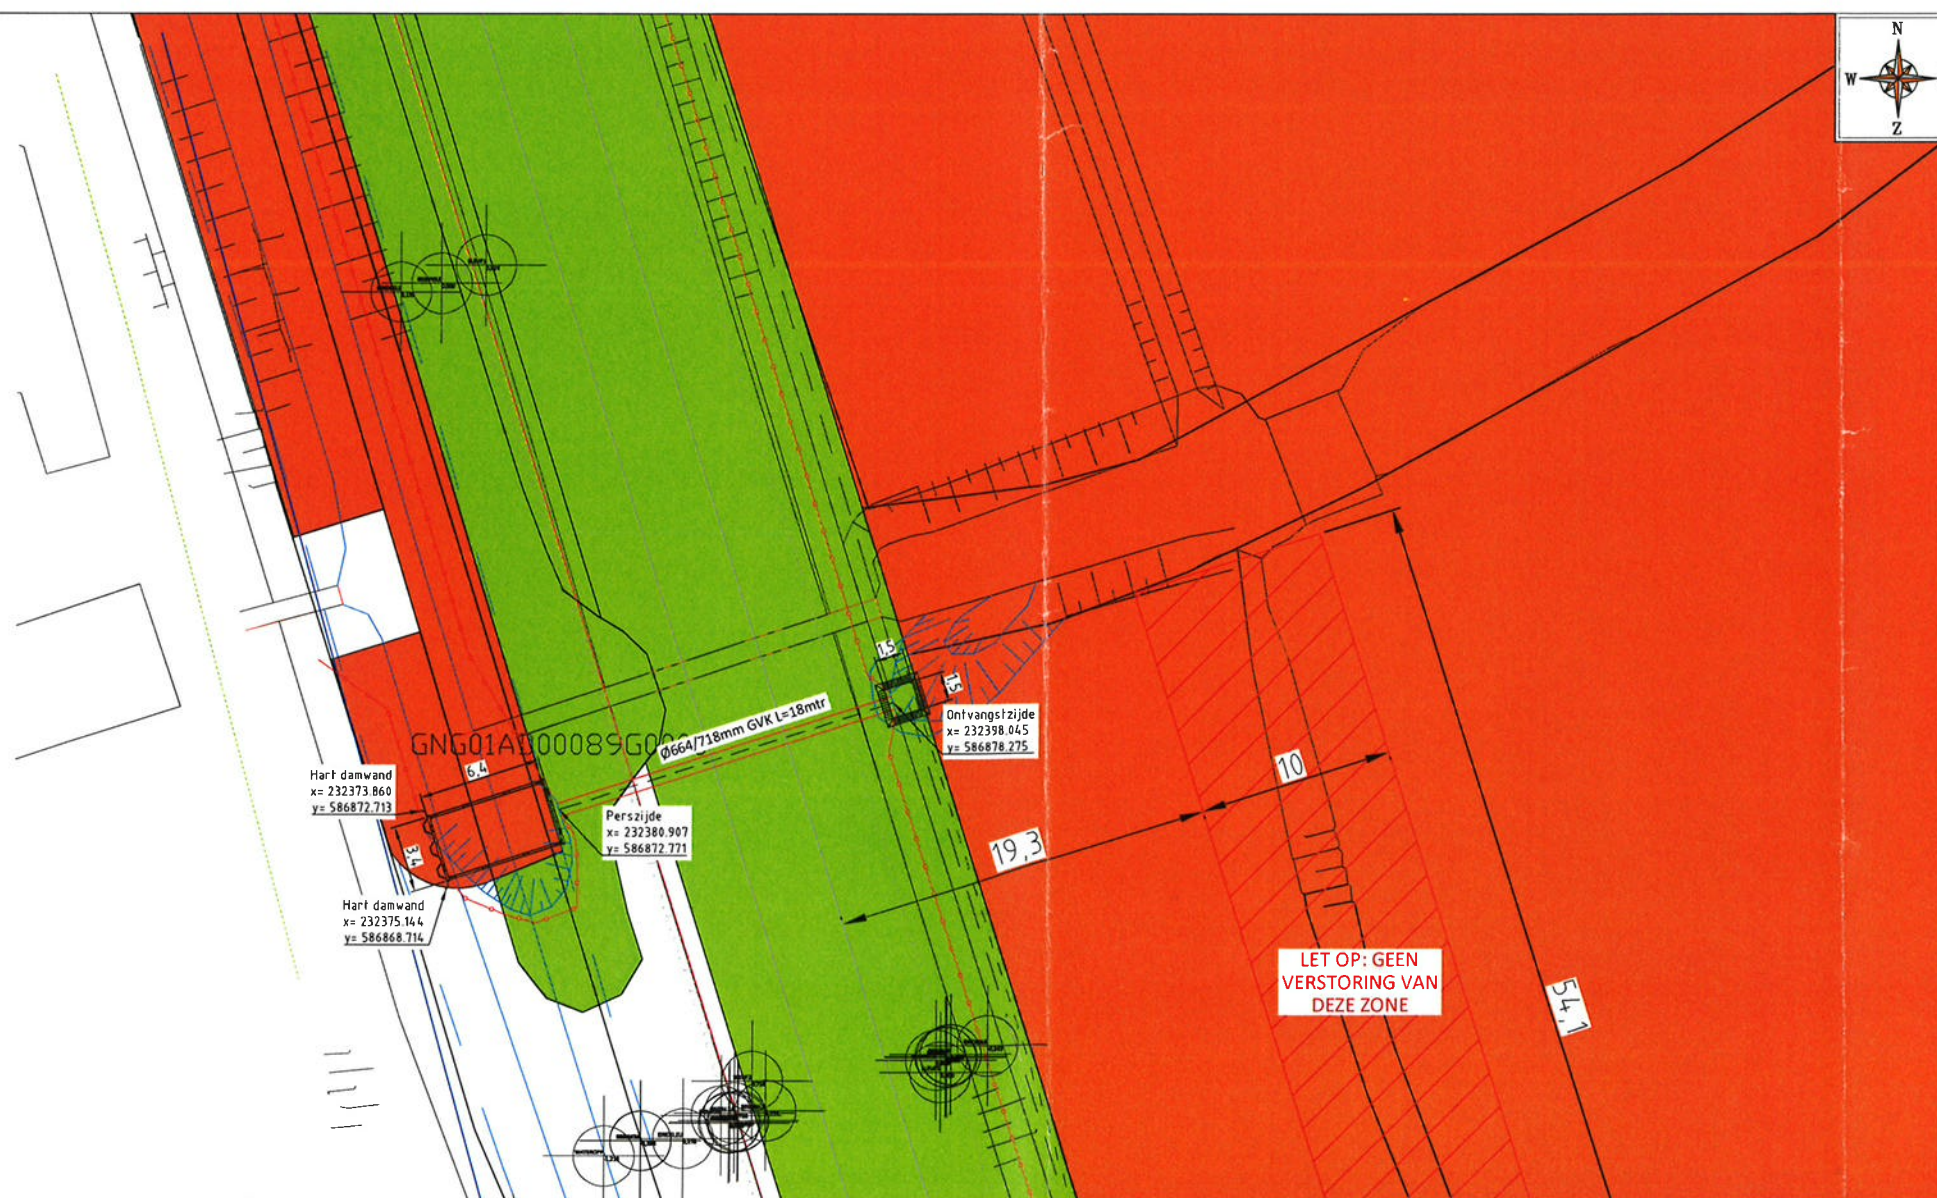


LOCATIETEKENING
Schaal 1:1000




Perskrachtprognose
Schaal 1:100

PERSGRAFIEK GVK Ø664/718mm

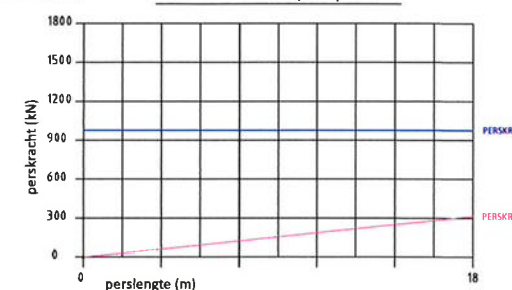


Steundrukbeplanning
Schaal 1:100

STEUNDRUKGRAFIEK GVK Ø664/718mm

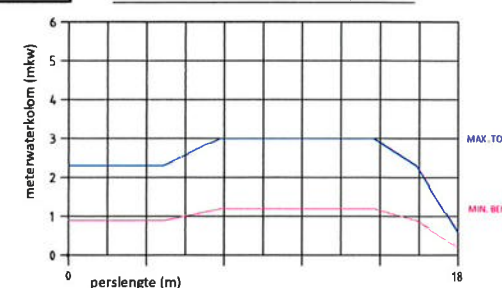

DOORSNEDE BORING

Ø664/718mm GVK

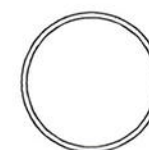

t.b.v. Faunapassage



Legende
Nieuw t
Handbo
Gas
Midden
Laagspa
Div Prof
Data
GPS

ProRail

ProRail regio:	Noord-Oost
ProRail vergunningnummer:	n.v.t.
ProRail Utrecht dossiernummer:	-
Baanvak:	Groningen-Sauwerd
Geocode:	006
PCA:	
Kilometring:	
Engineer Kouwenberg in:	
Boormeester:	
Werkomschrijving:	Gesloten front boring Ø 664/718mm GVK t.b.v. Faunapassage
Locatie:	Harrema's Laan
Vergunninghouder:	ProRail Delftseplein 27j

Waterschap
Noorderzijlvest

Datum: januari 2017
Teknr: Z/17/003665 Blad 3