


Tekening bij verkeersbesluit: Regelen voorrang Buizerdweg - Ranonkellaan - Haagwinde en Fietsoversteek
 Buizerdweg, aanduiden 30 km zone (175350330) registratienummer tekening: 175350331 .

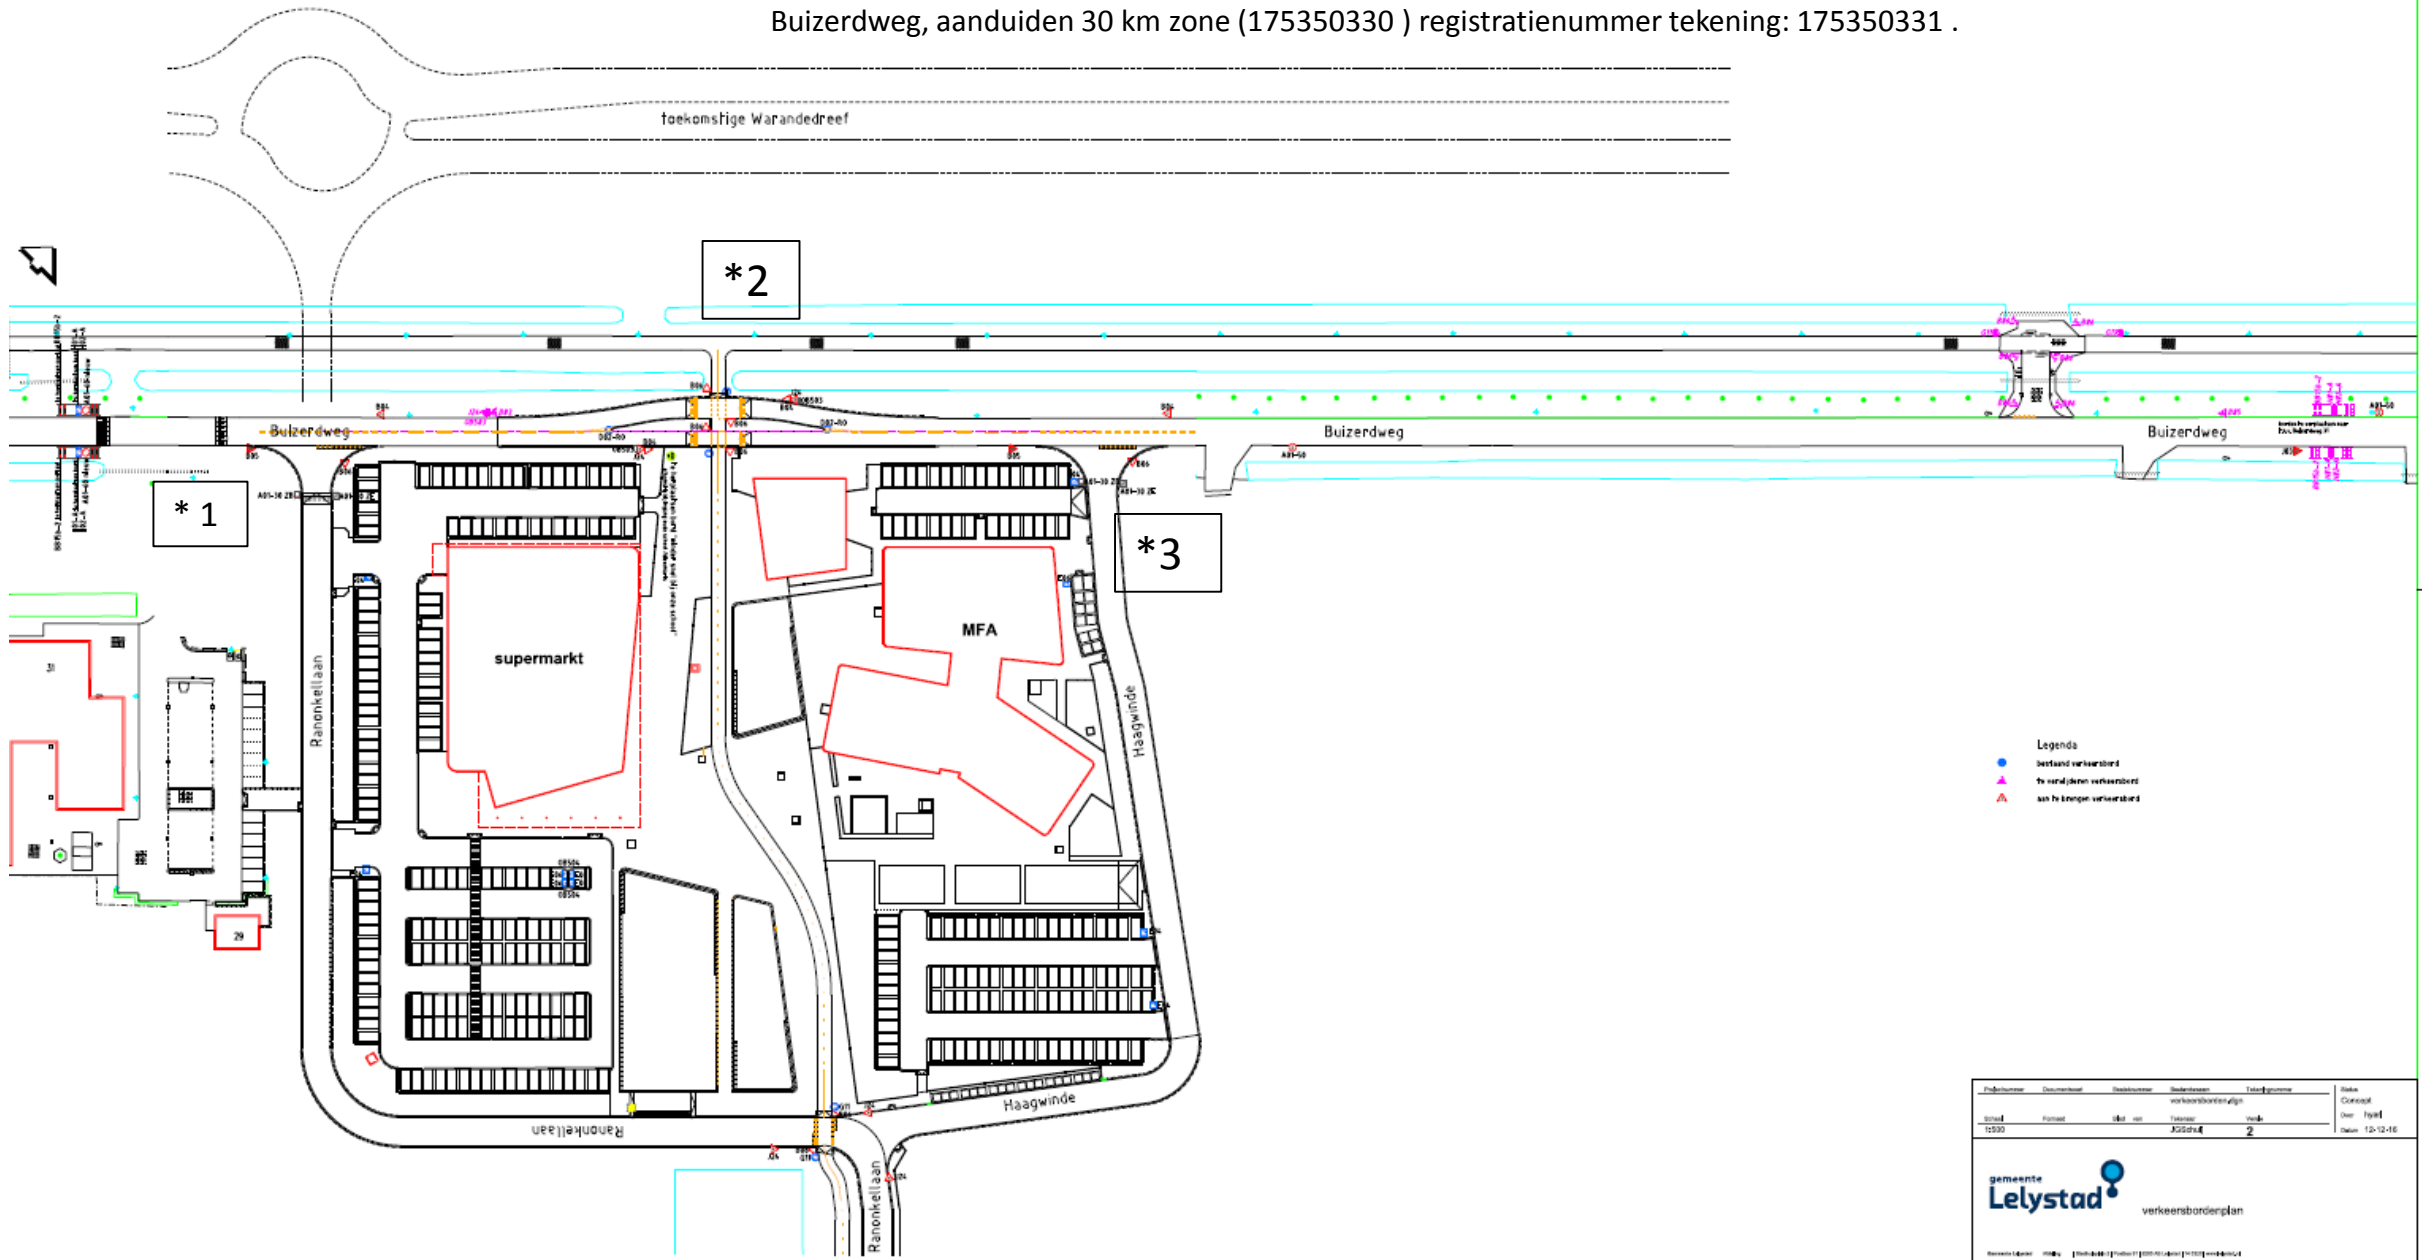

Buizerdweg

B04

J24
OB50


B05

* 1

B06


A01-30 ZB

A01-30 ZE

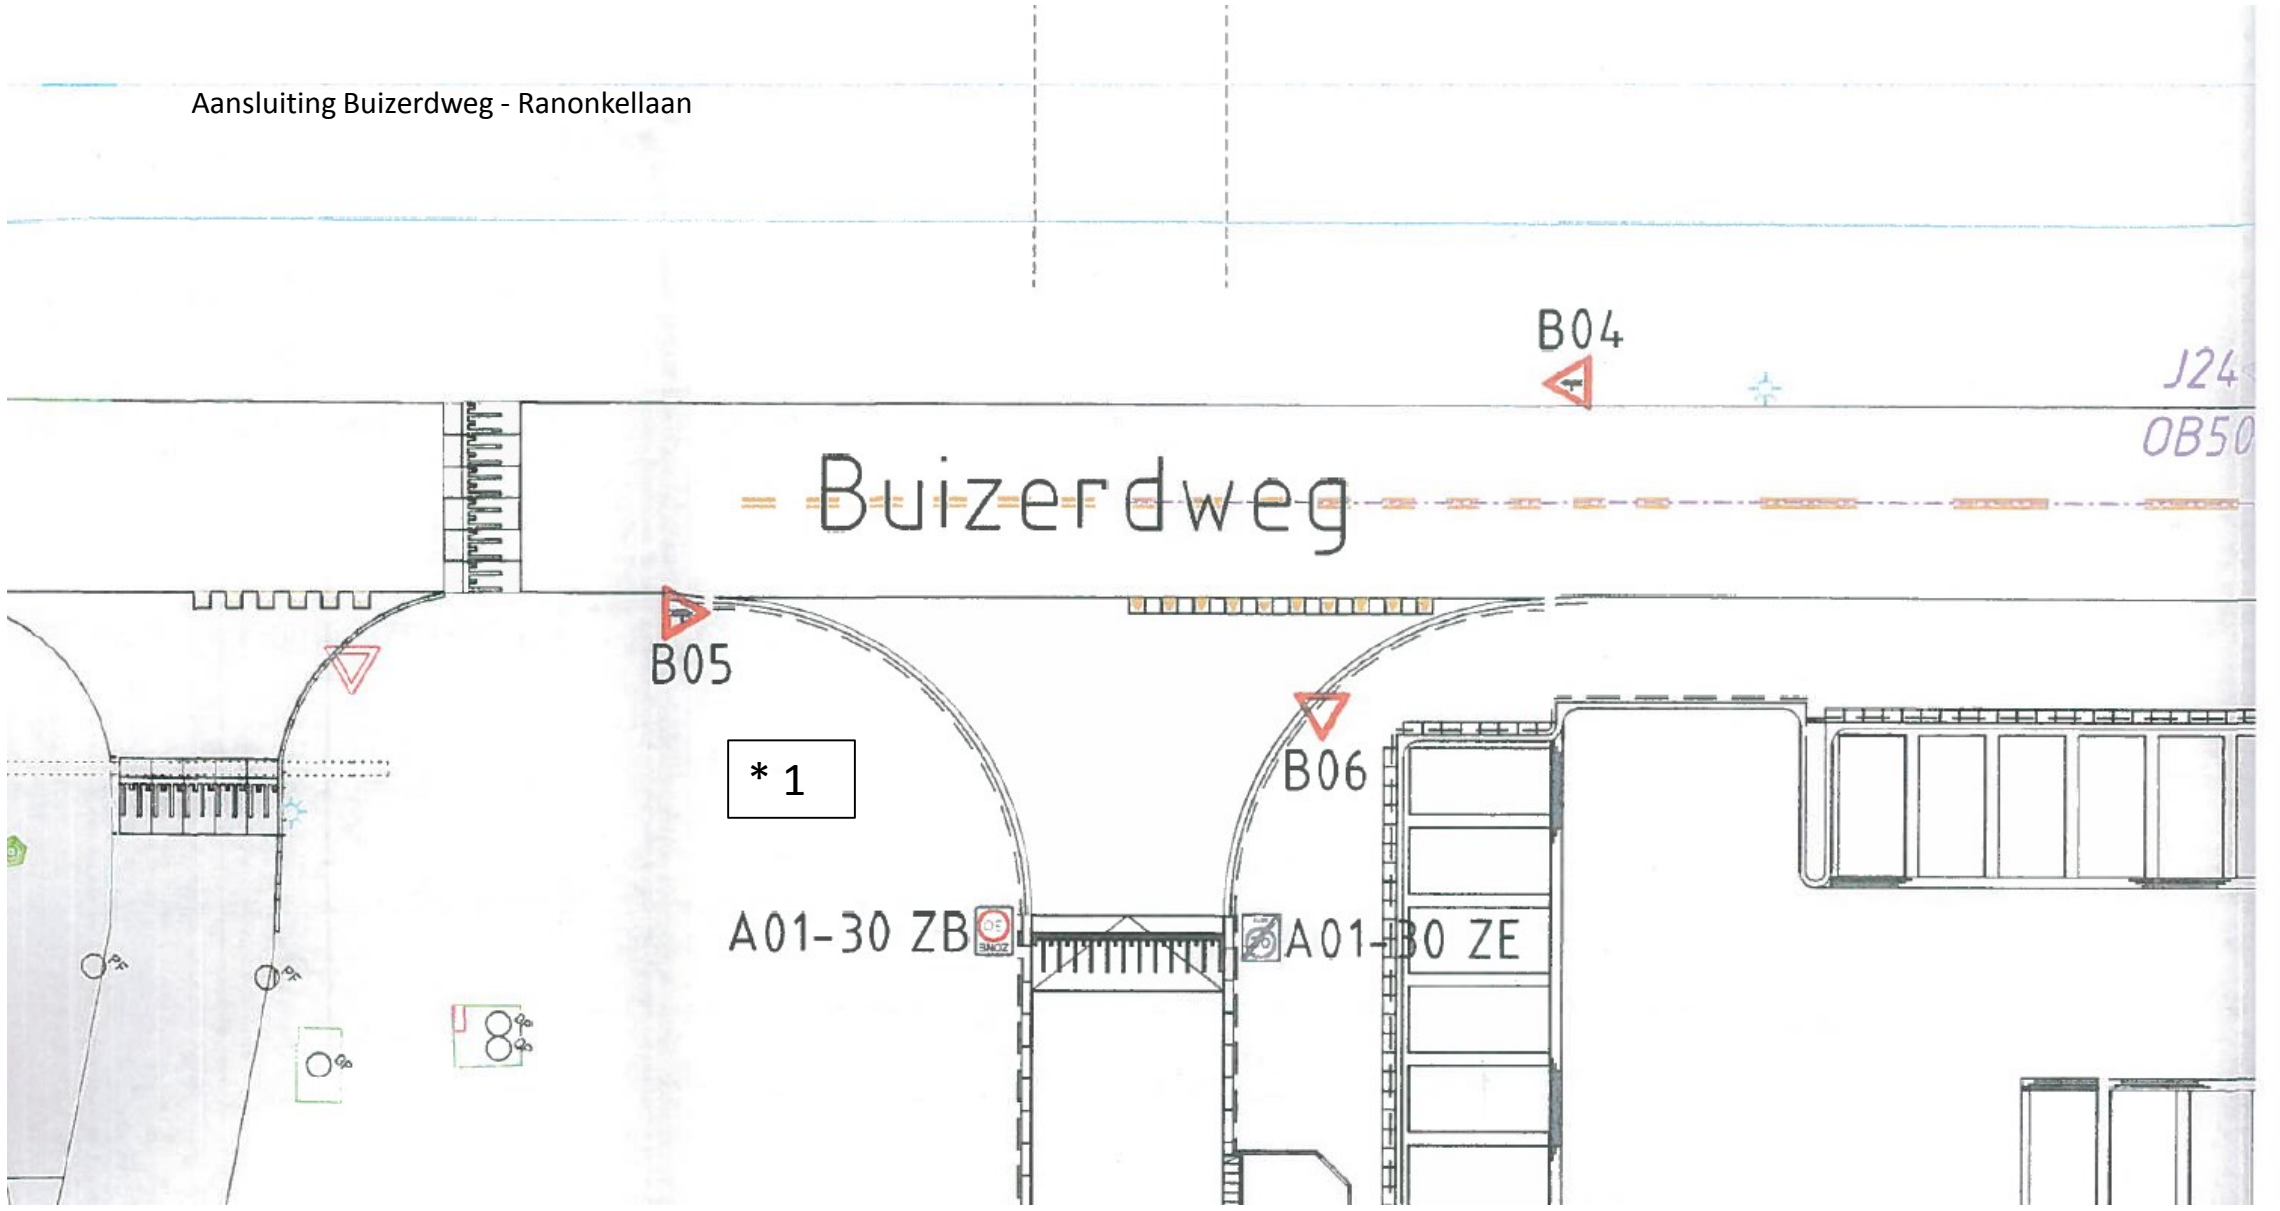

Aansluiting fietspad - Buizerdweg

*2

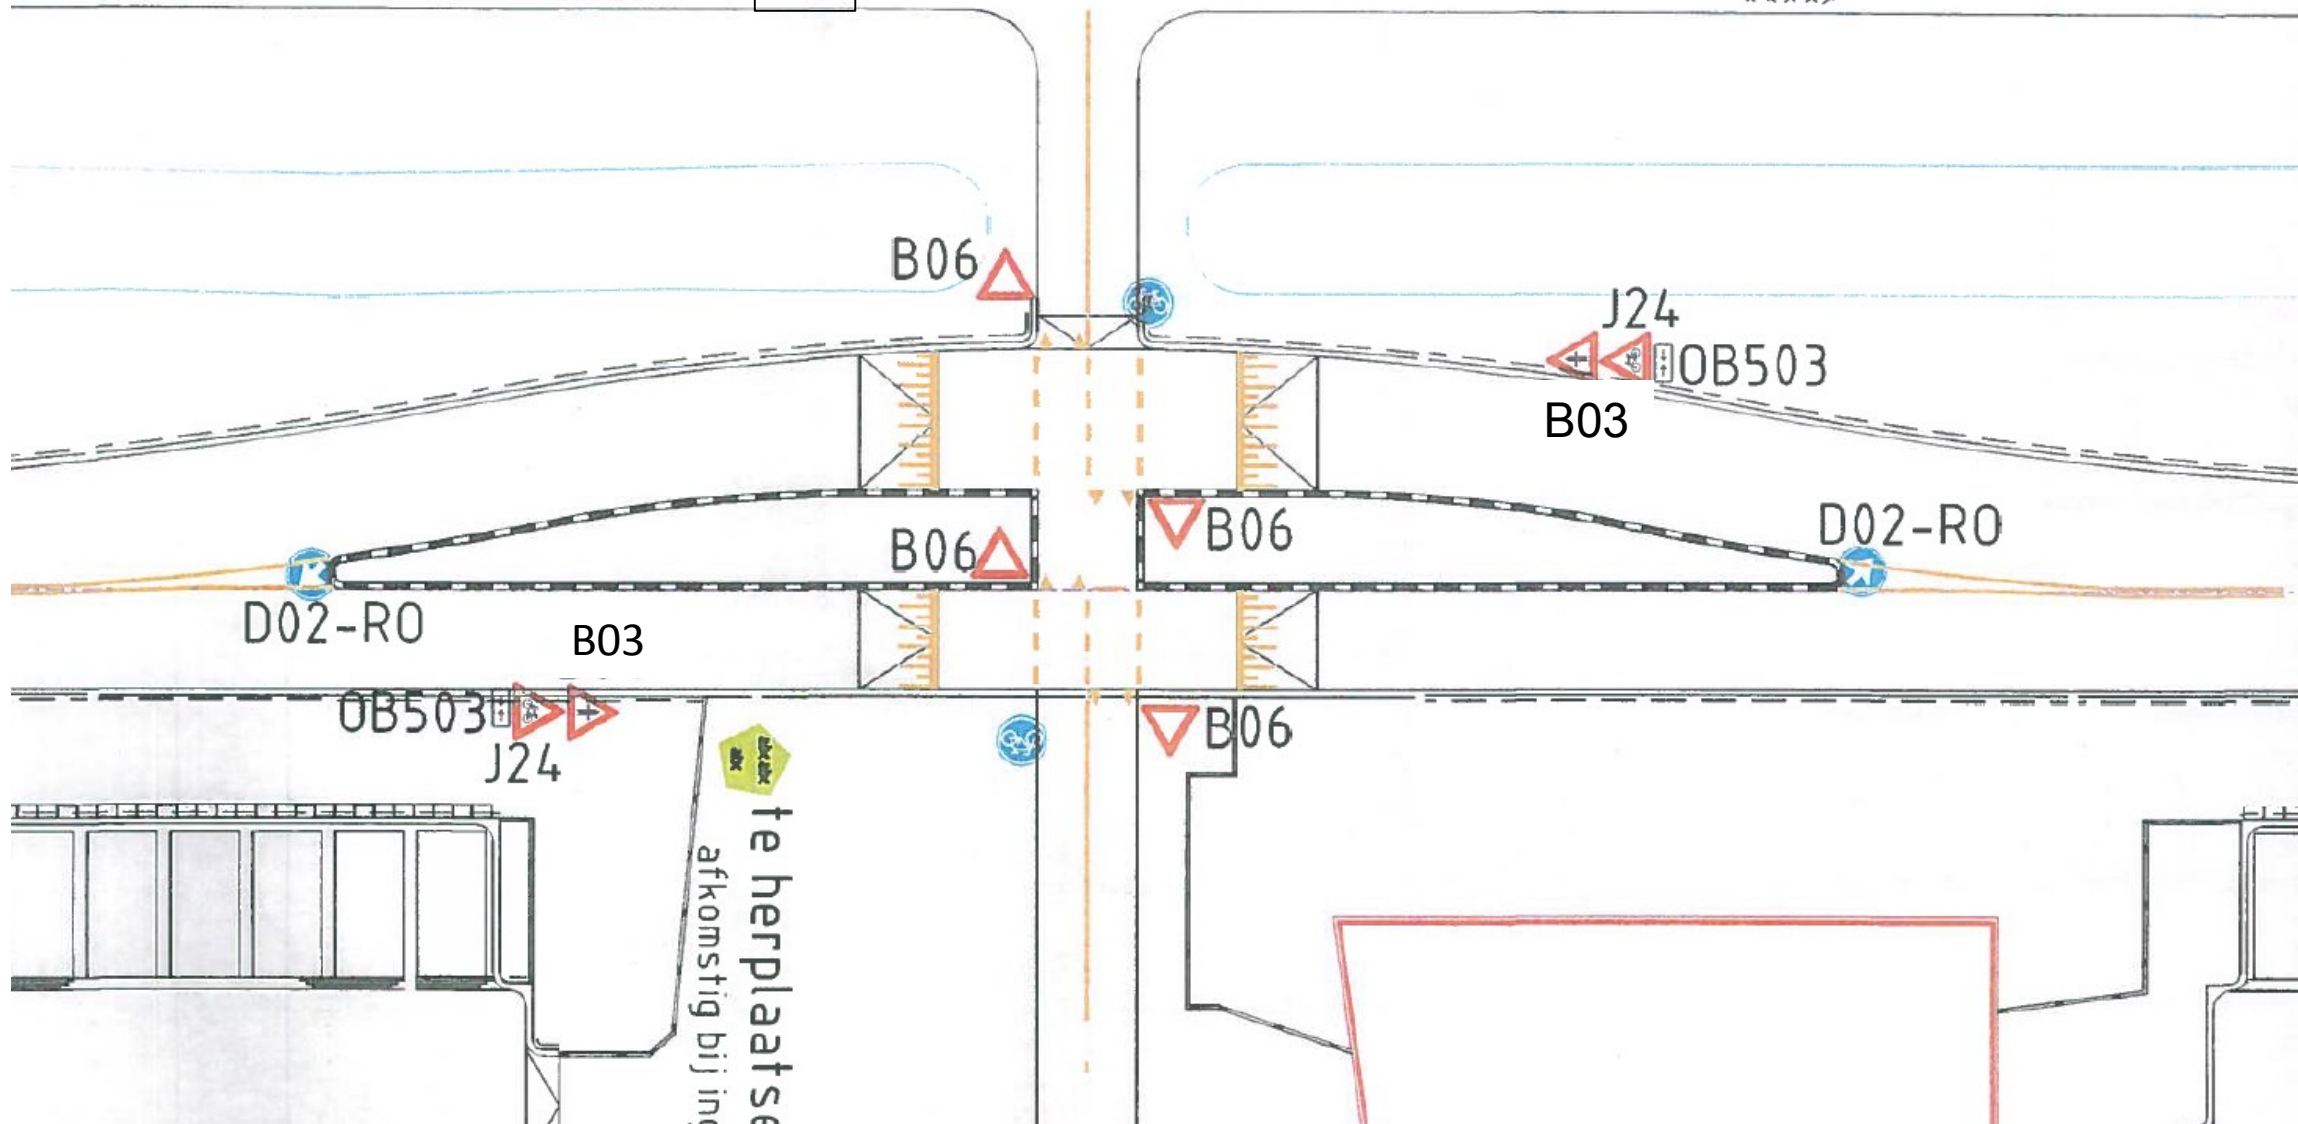

B06

J24

OB503

B03

B06

B06

D02-RO

D02-RO

B03

OB503

J24

B06

te herplaatsen
afkomstig bij in

