


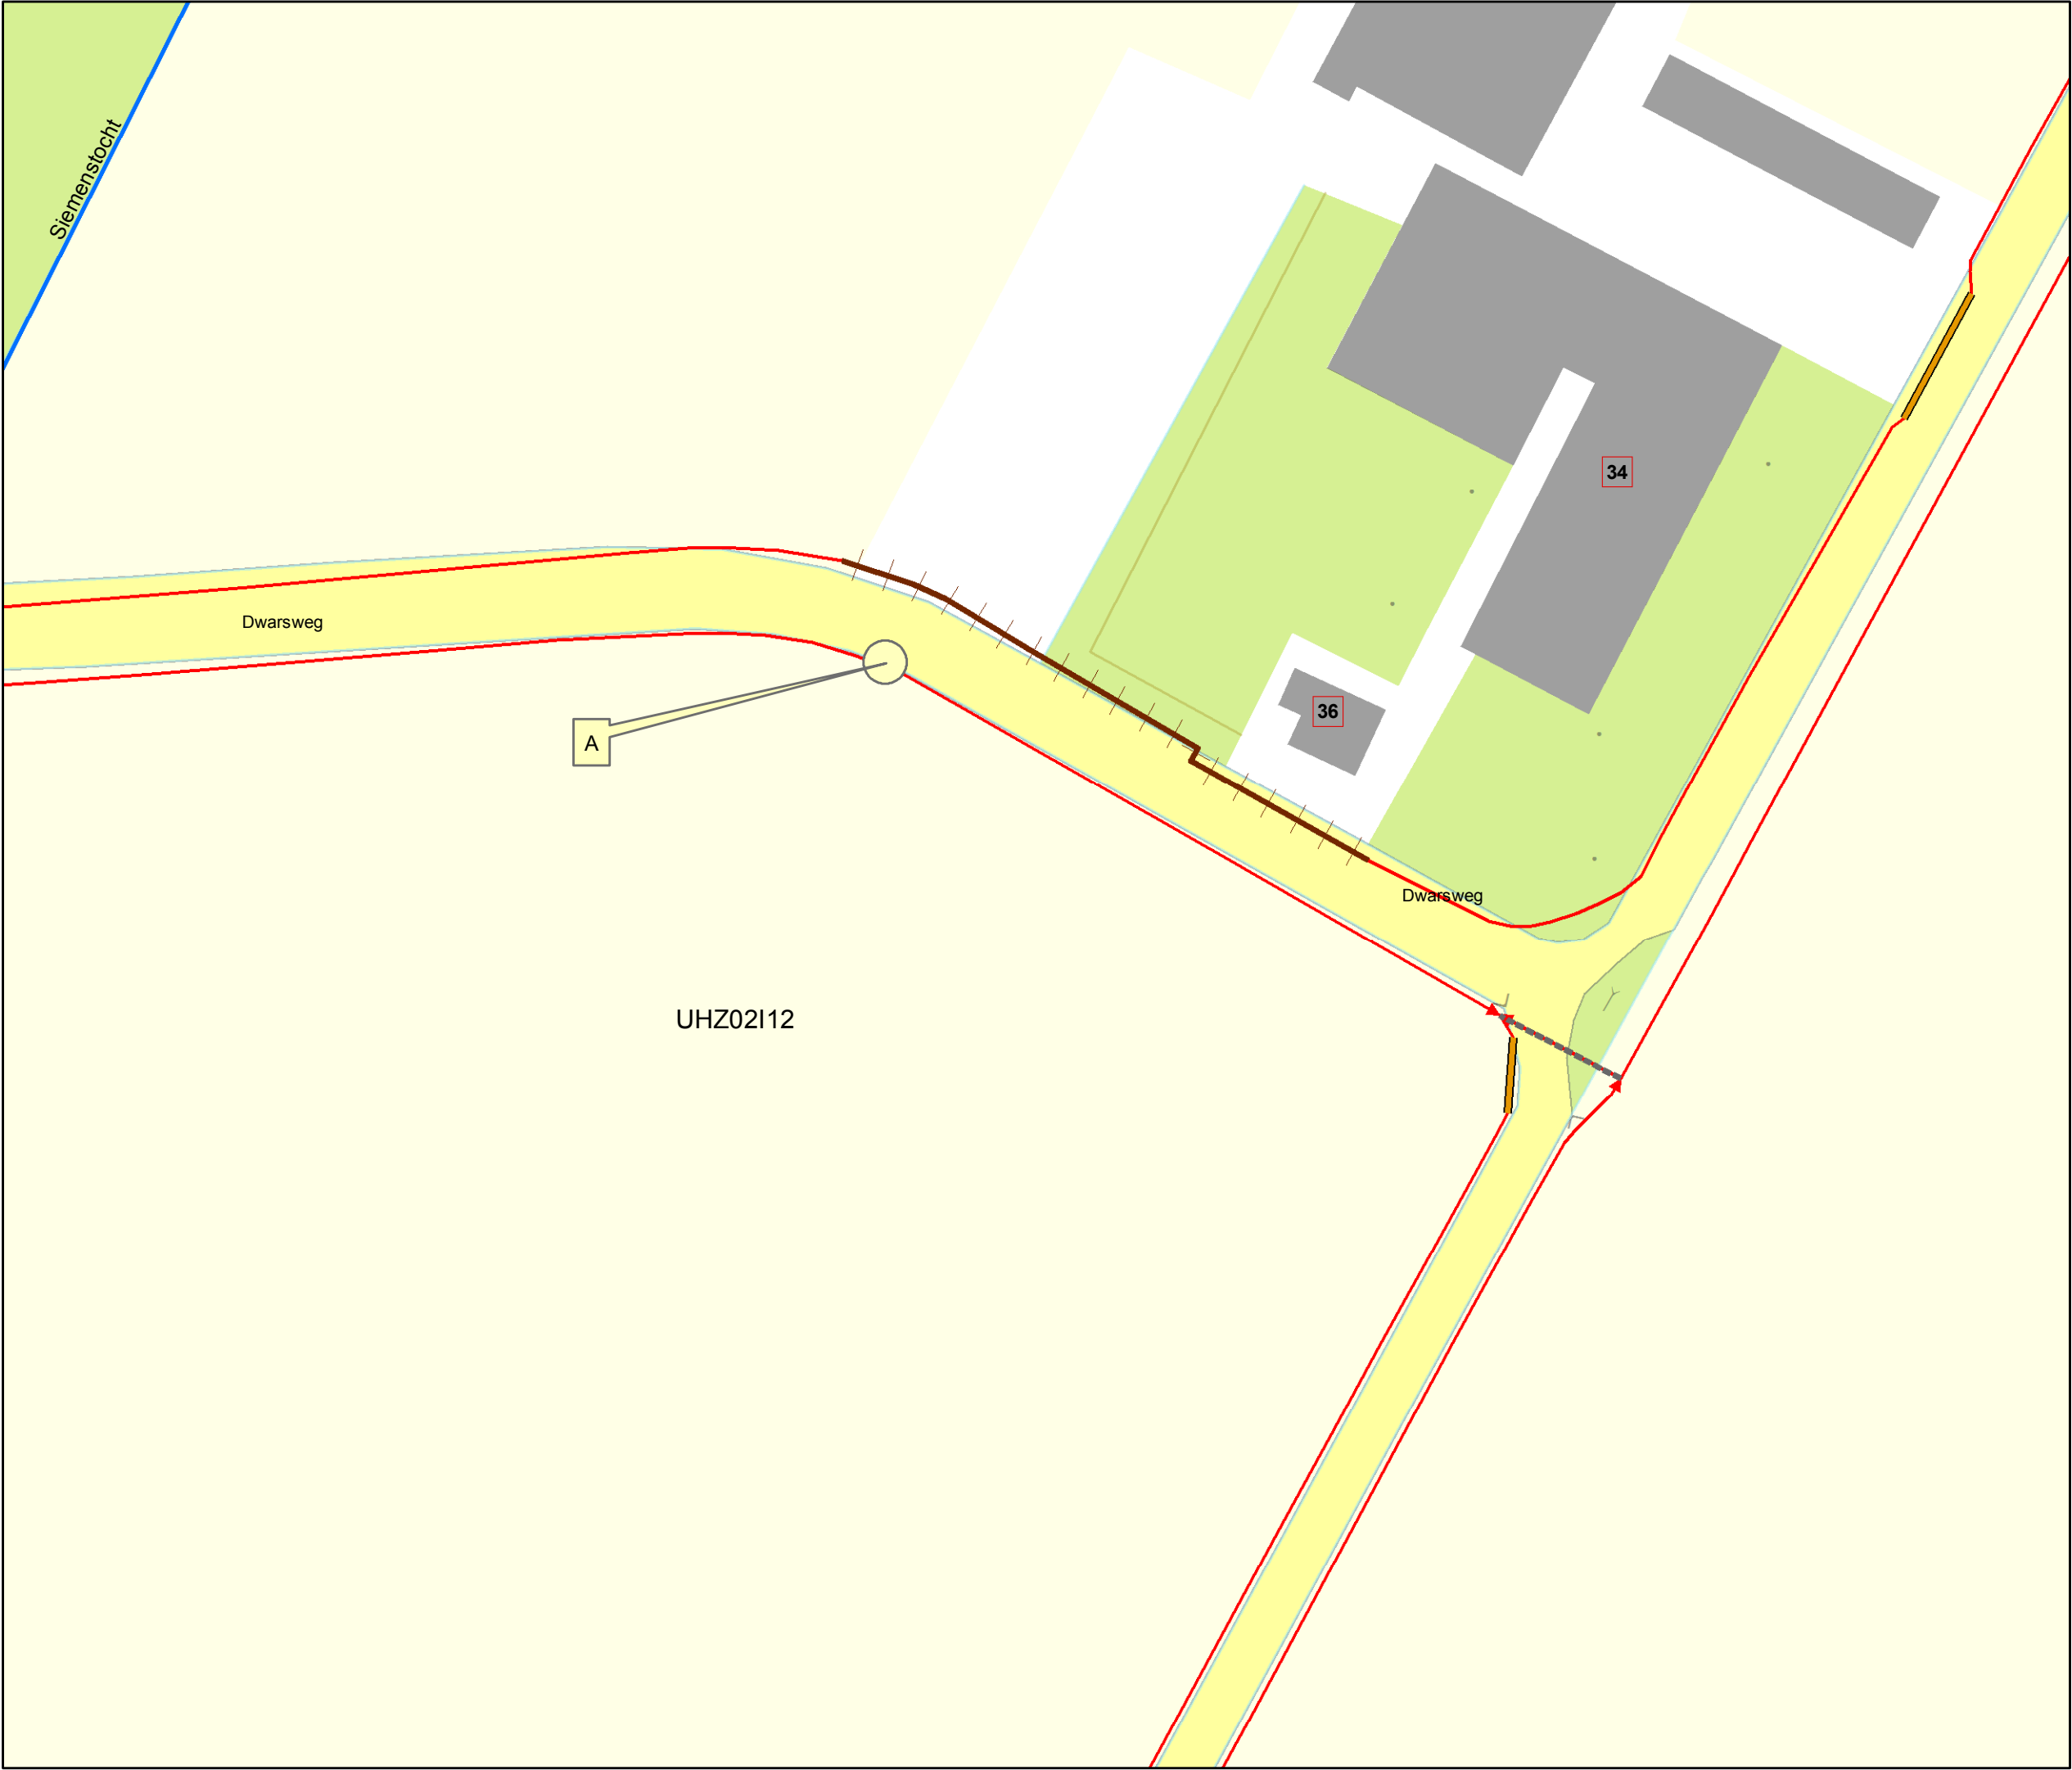

Overzicht schaal 1:30.000

Legenda

Oppervlaktelichamen

- hoofdwatergang
- sloot
- duiker

Tekeningnr: Z/16/003720

Watervergunning:voor het aanleggen van een dam met duiker nabij Dwarsweg 34 te Uithuizermeeden.

Waterschap NOORDERZIJLVEST



17 januari 2017	1:1.000
getekend door: Halsema	Formaat A4