



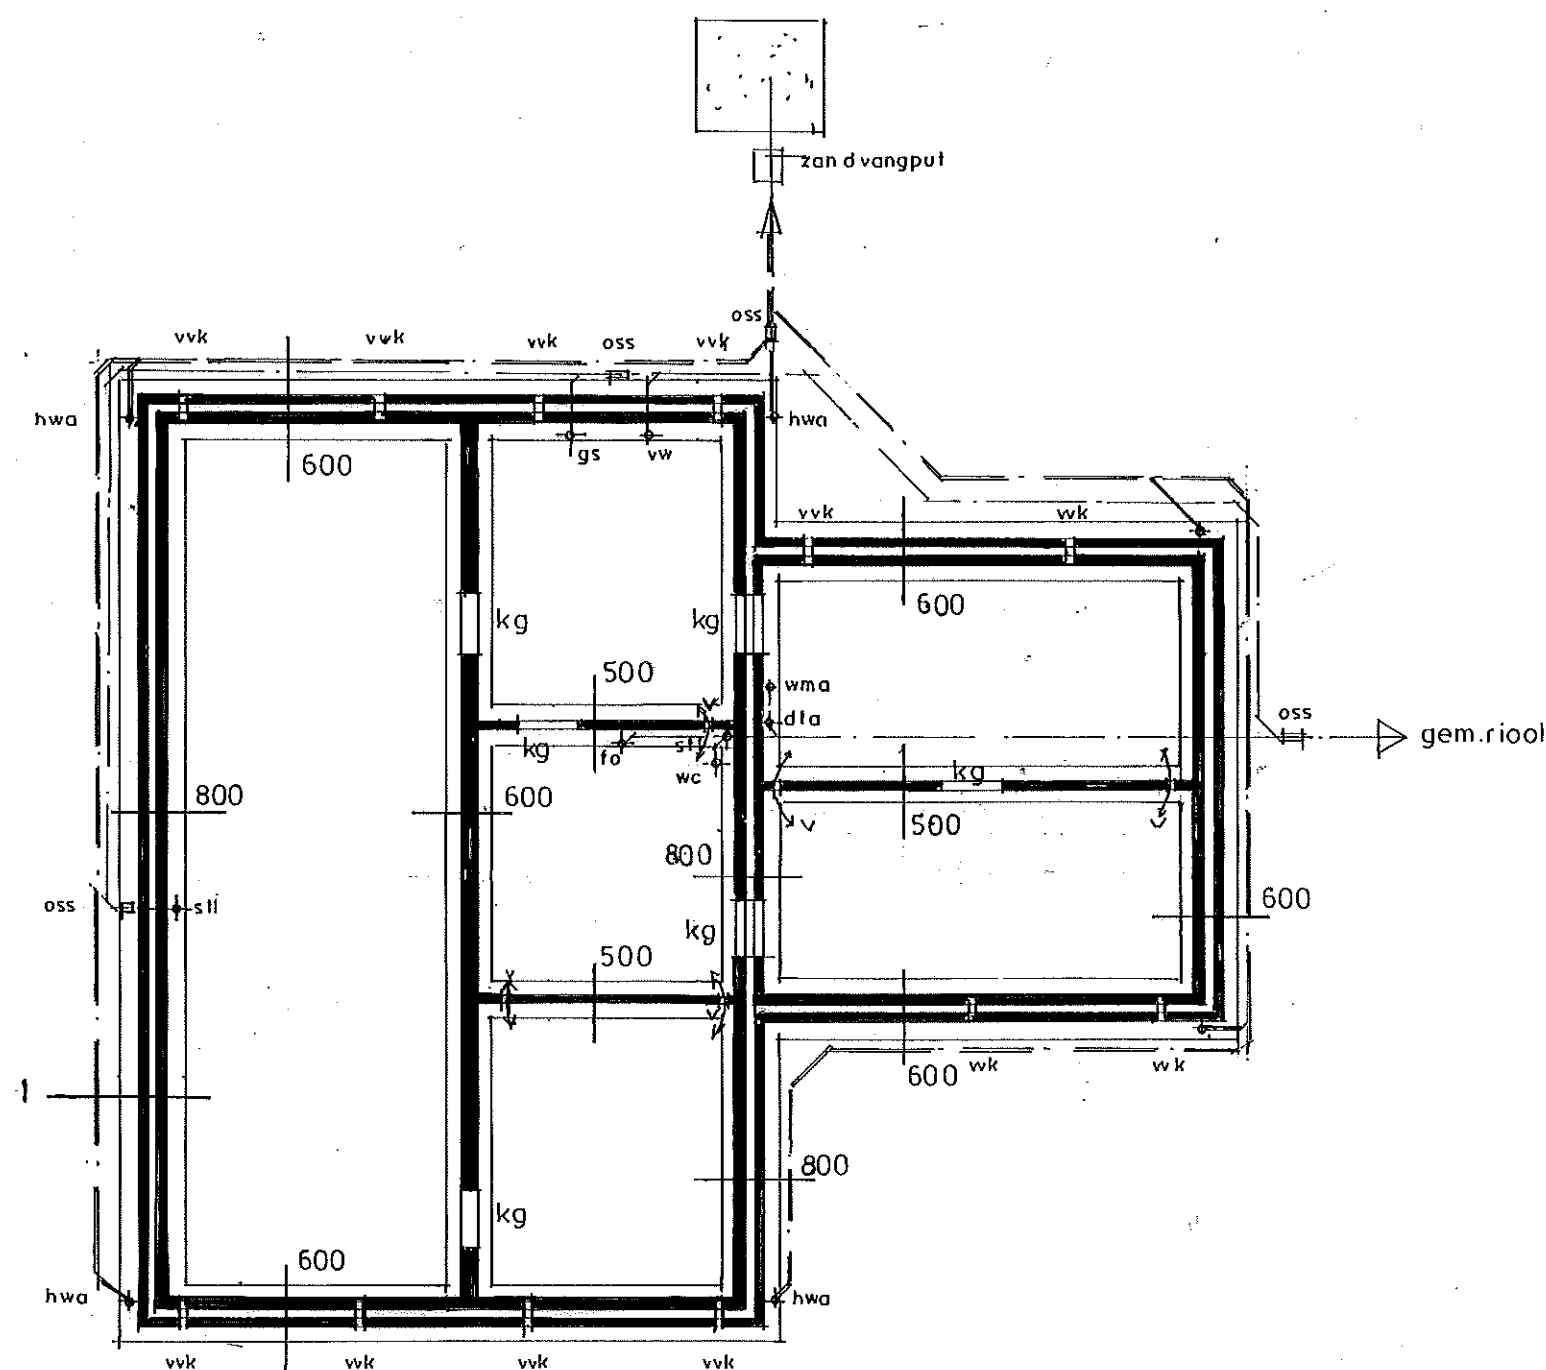


fundering + riolering

hwa op eigen terrein
vuil water aansl. op gem. riool
grondsonderingen verricht in bijzijn van dhr. Berendsen.

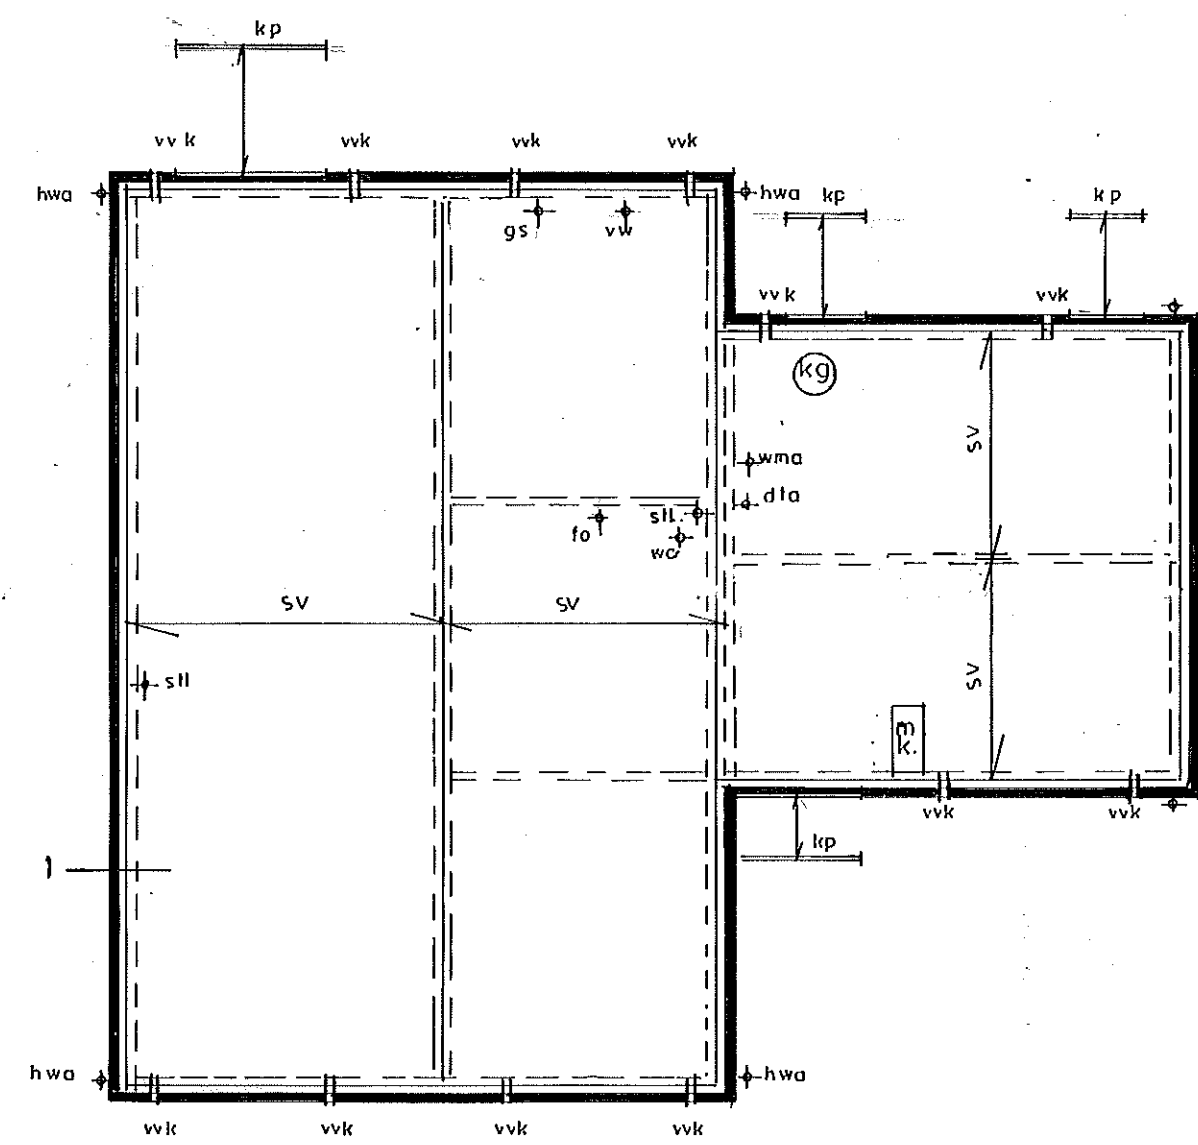





began grondvloer

combinatievloer $R = 4.5 \text{ m}^2 \text{K/W}$

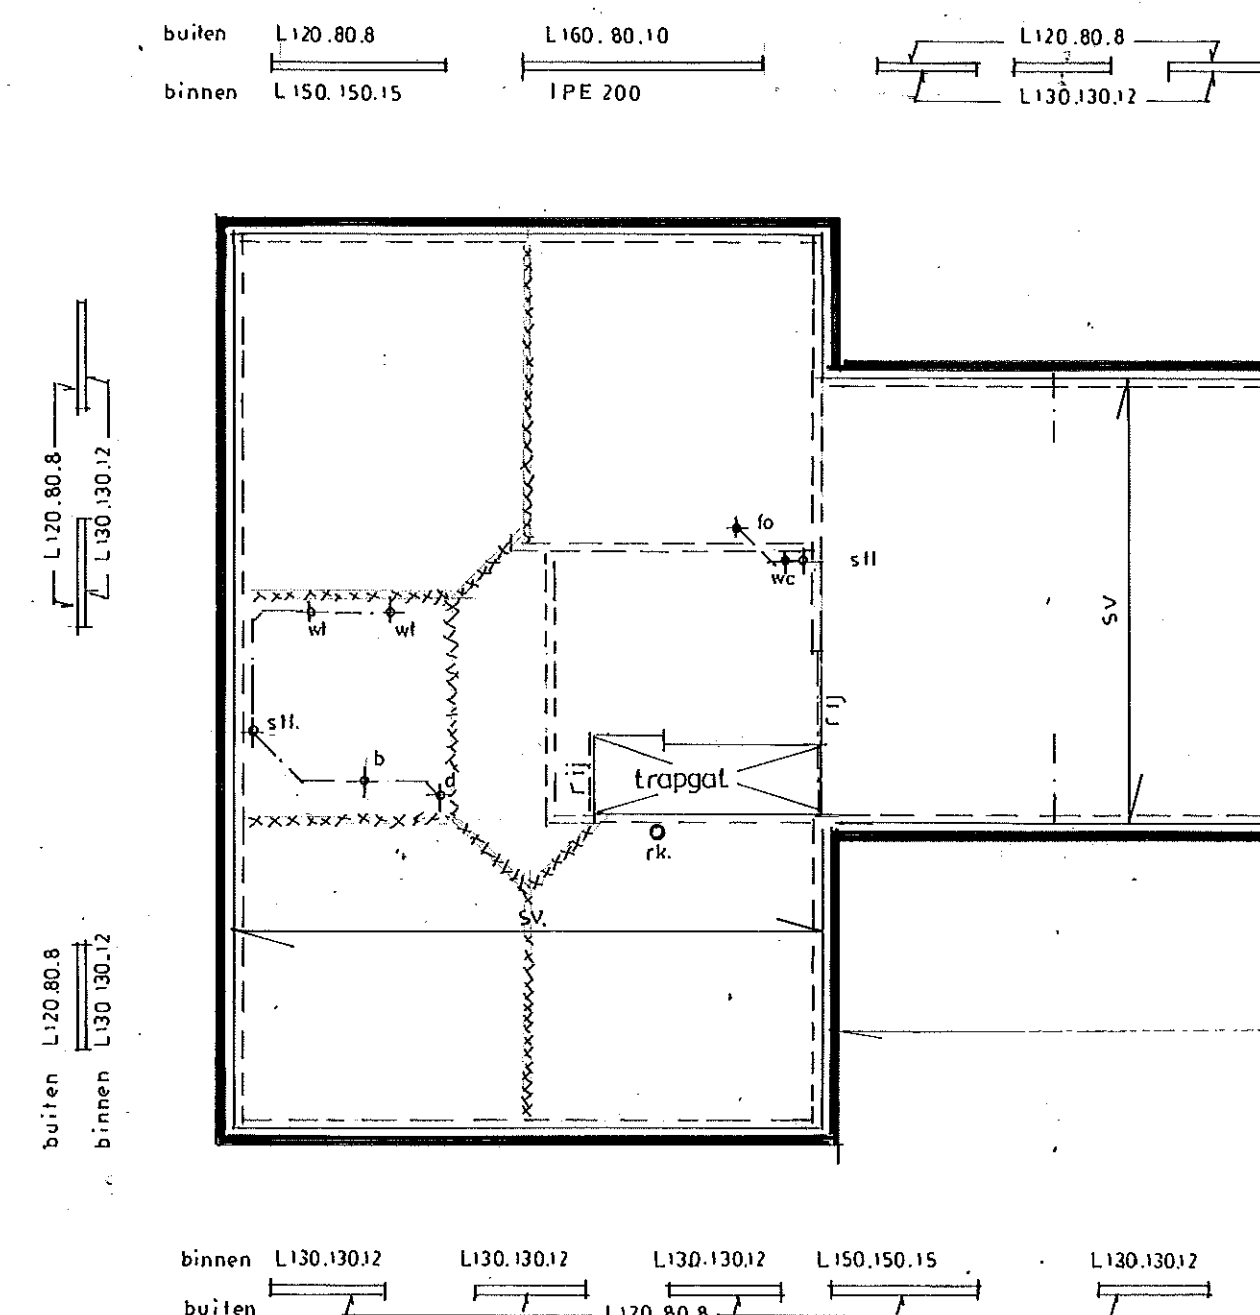


verdiepingsvloer (bij uitvoering: let op hoogteverschil)

kanalplaatvloer
aanname: lijnlast = 56 kN/m
aanname: kapconstructie zonder dragend knieschot

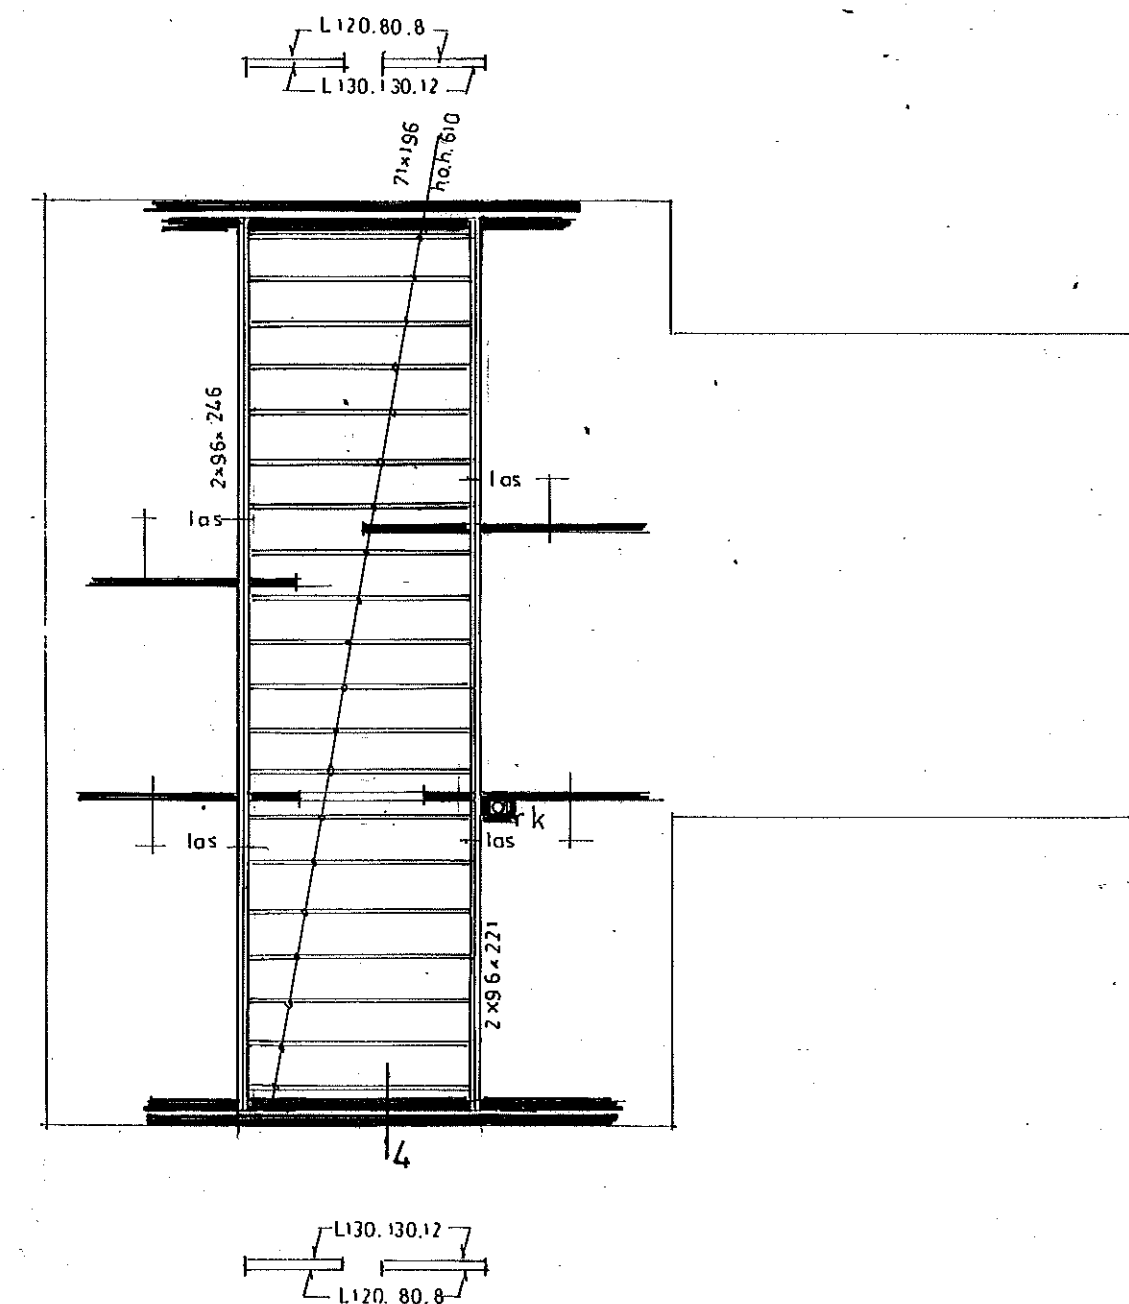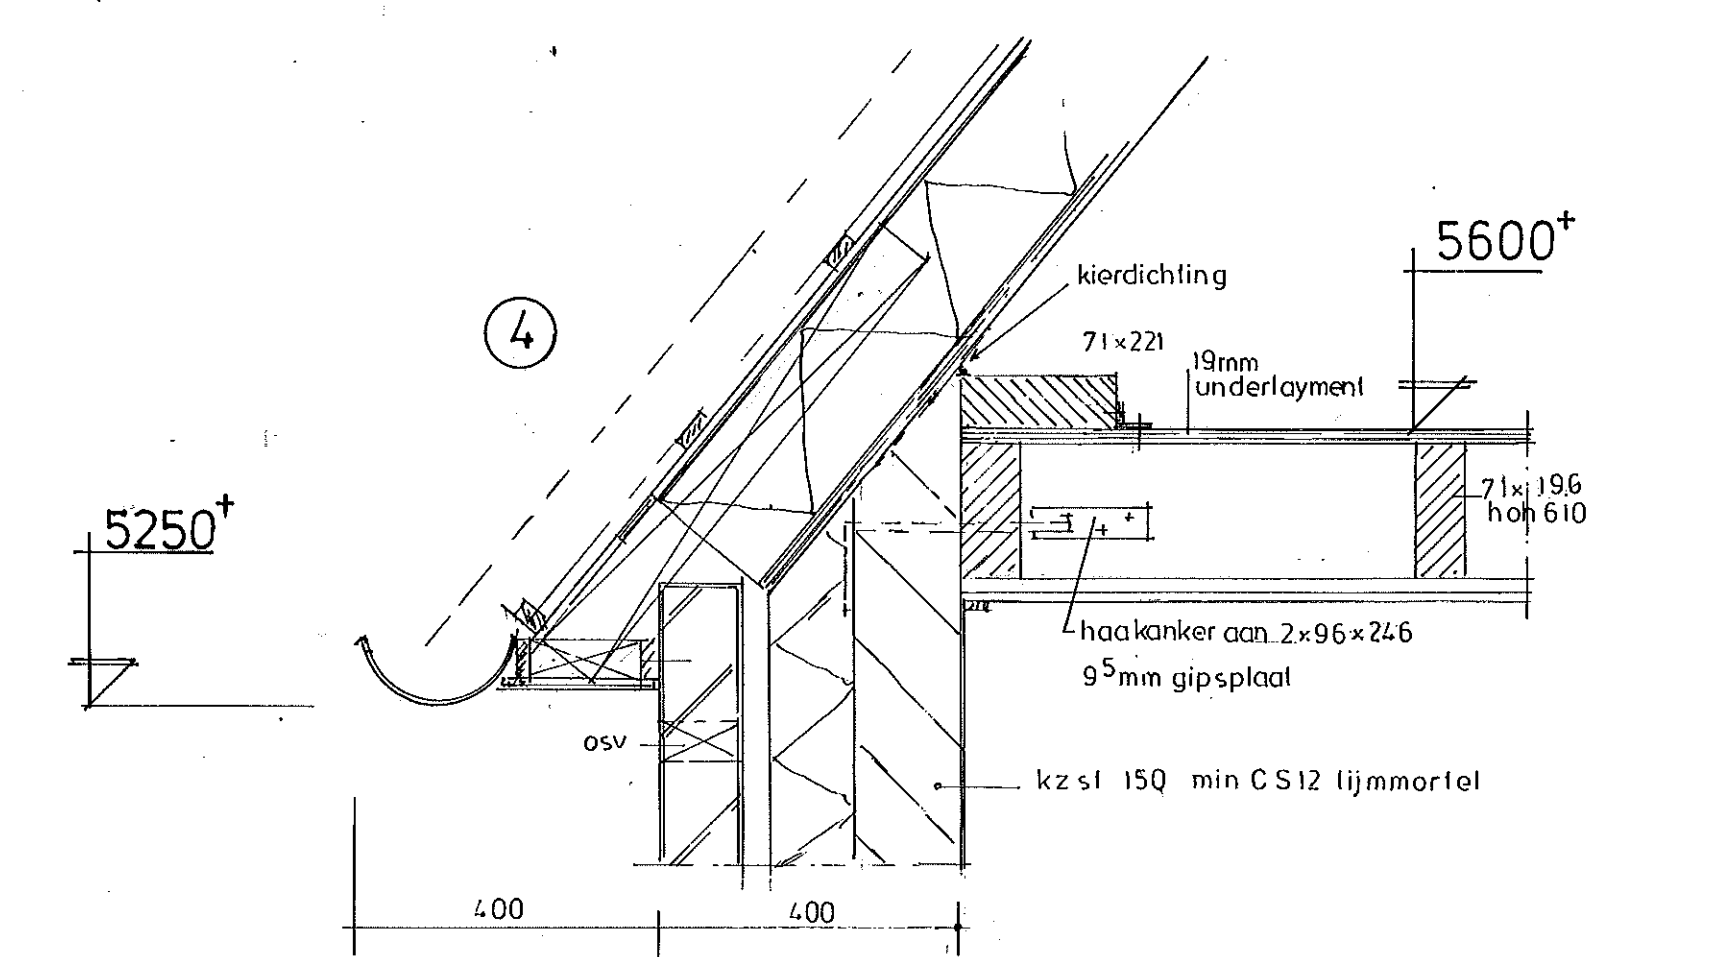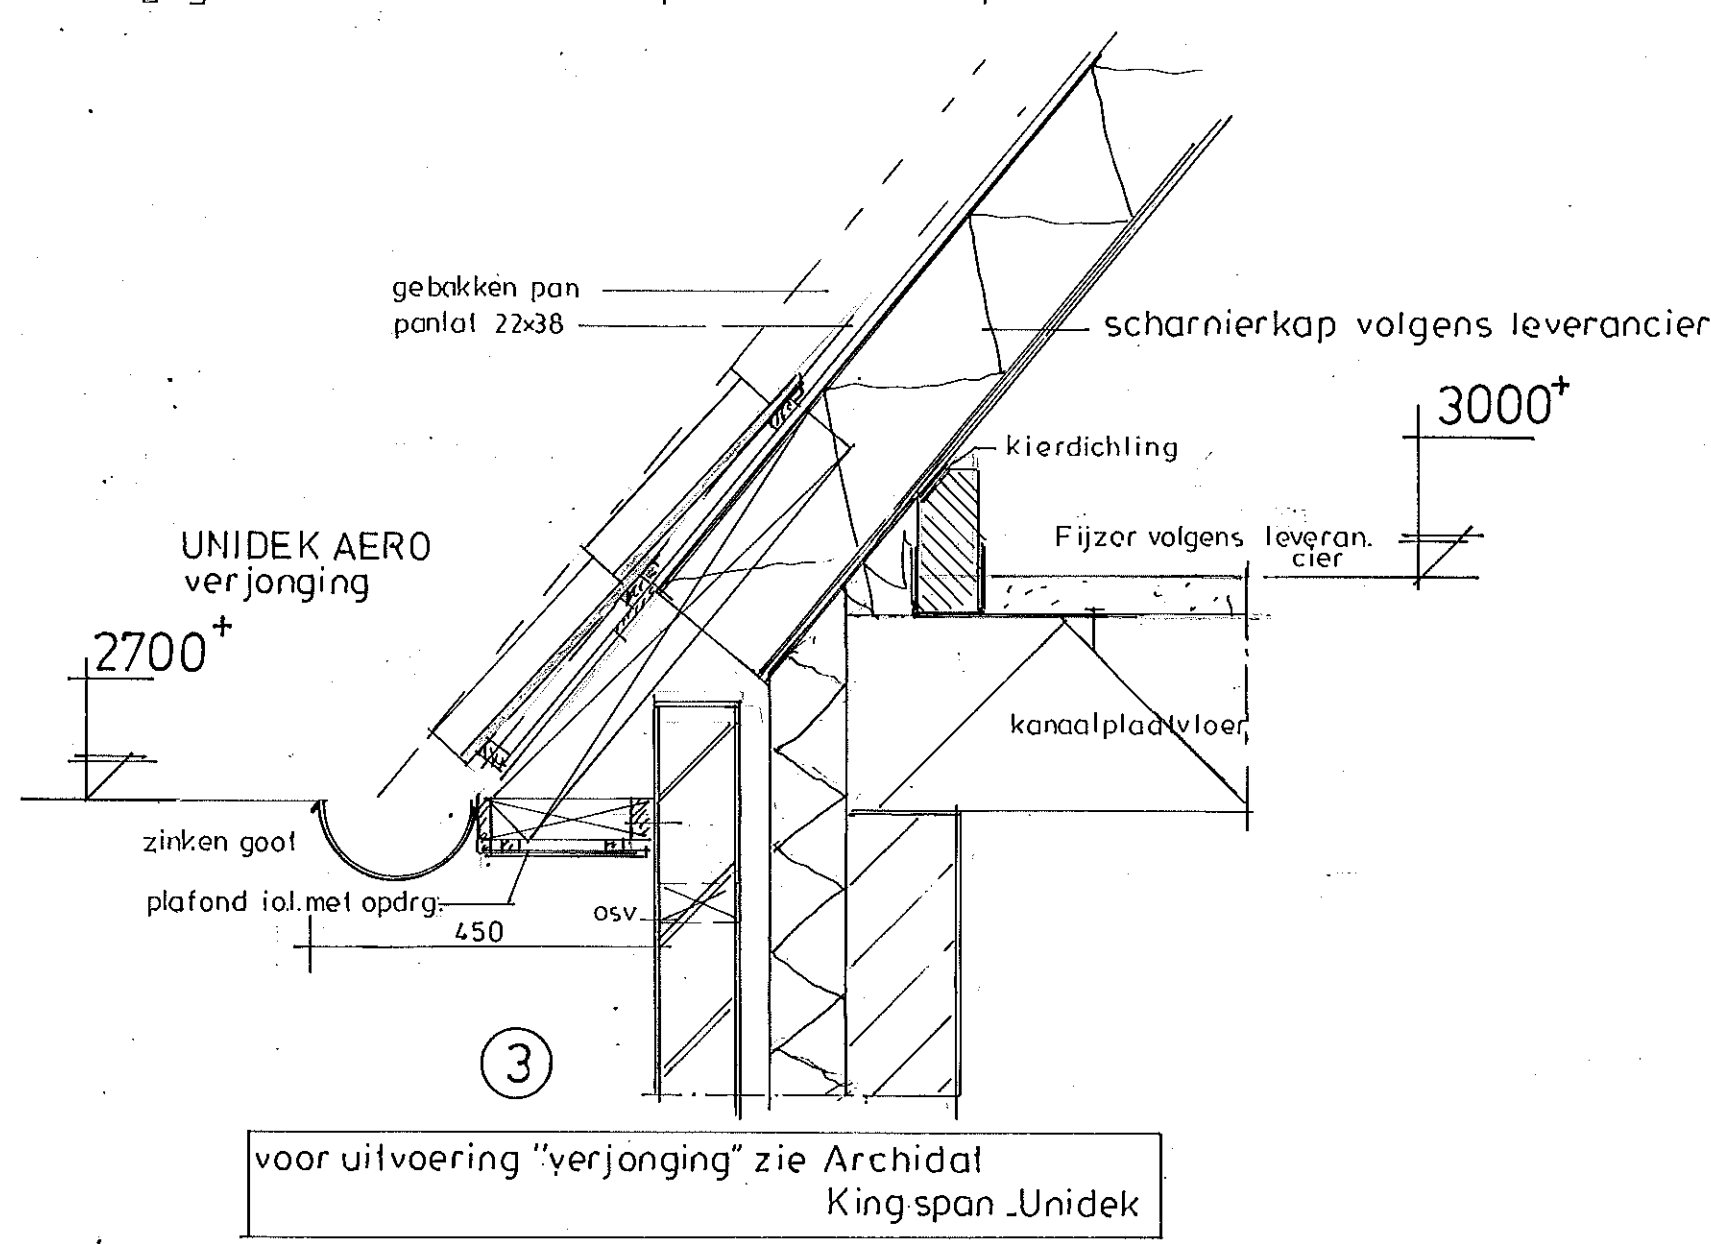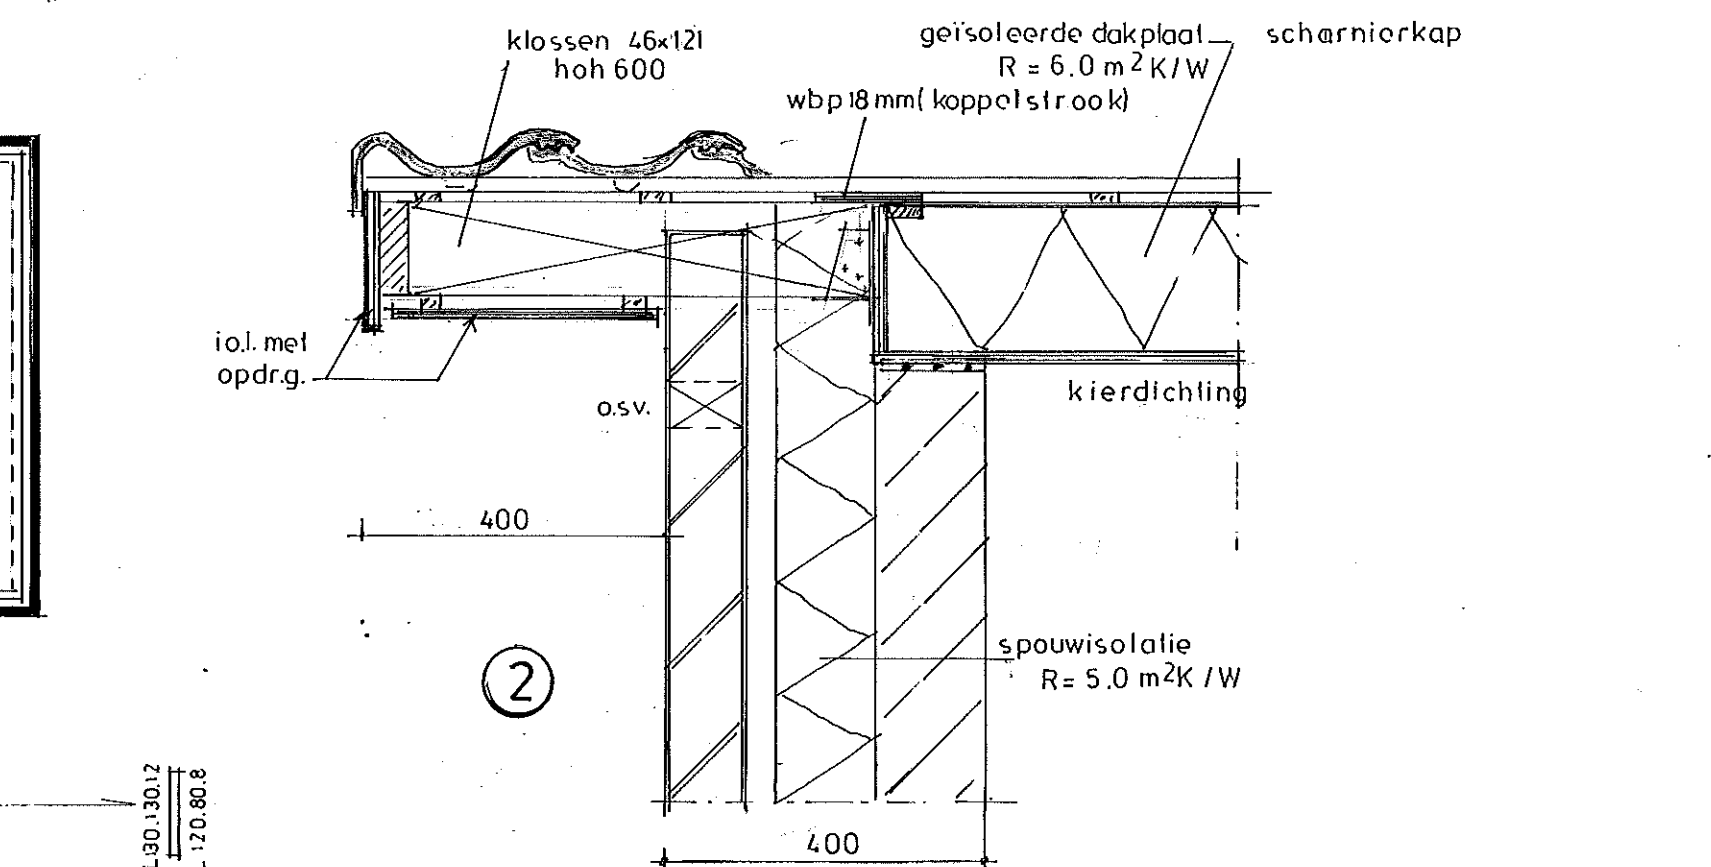


zoldervloer

balklaag bekleden met 19mm underlayment
zie blz 13 st. berekening.

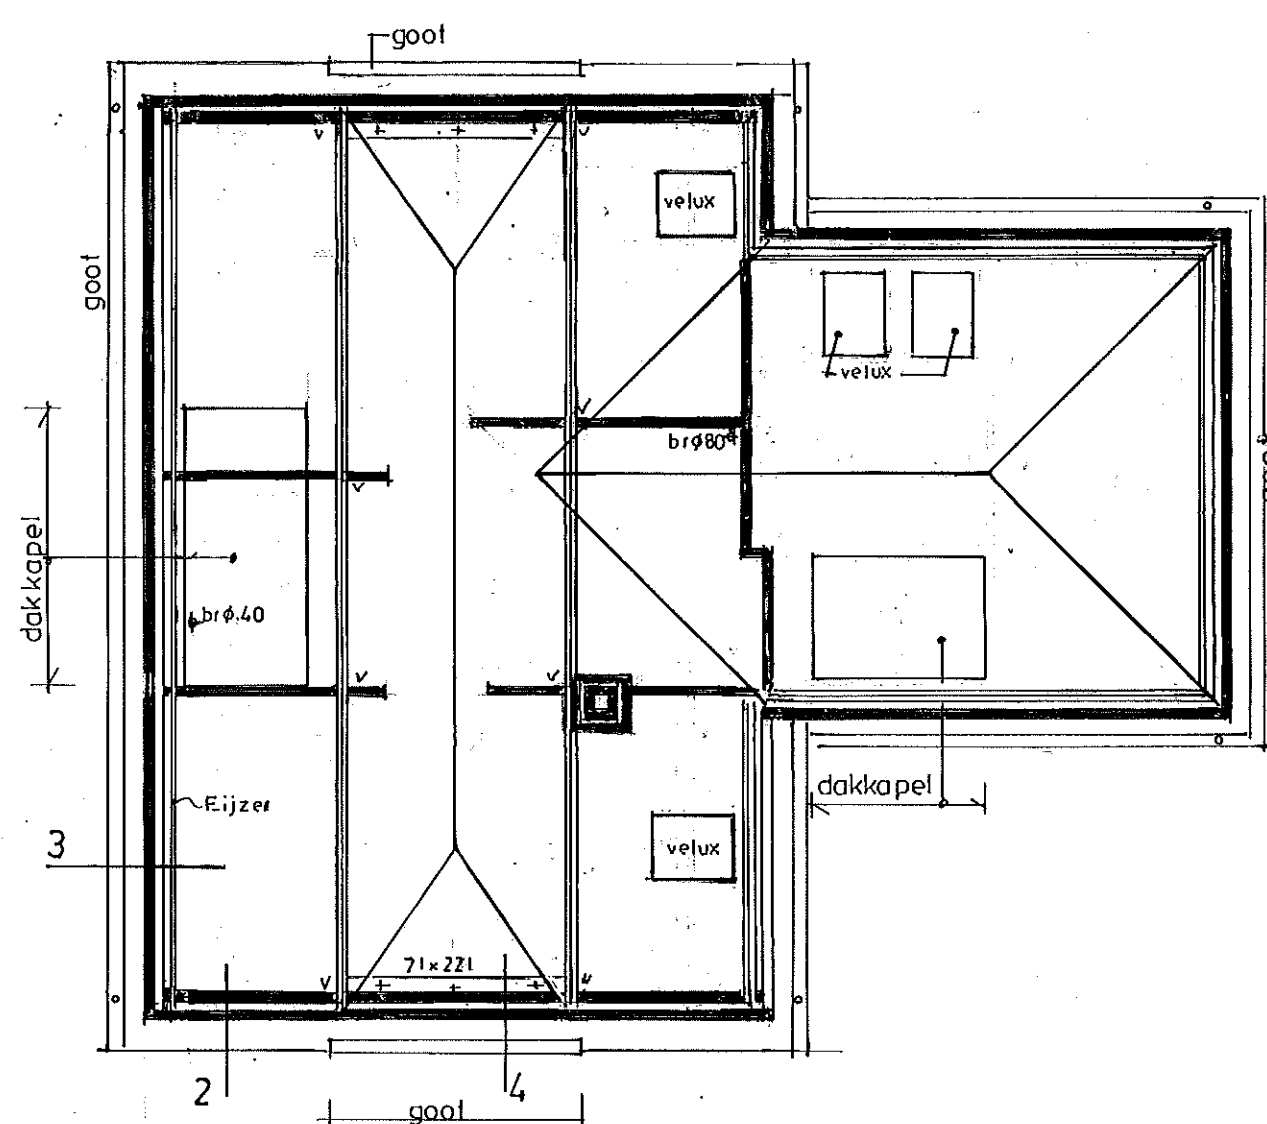

kapplan (scharnierkap)

dakplaat $R = 6.0 \text{ m}^2 \text{K/W}$
kapconstructie hout C18
oversteken met klossen

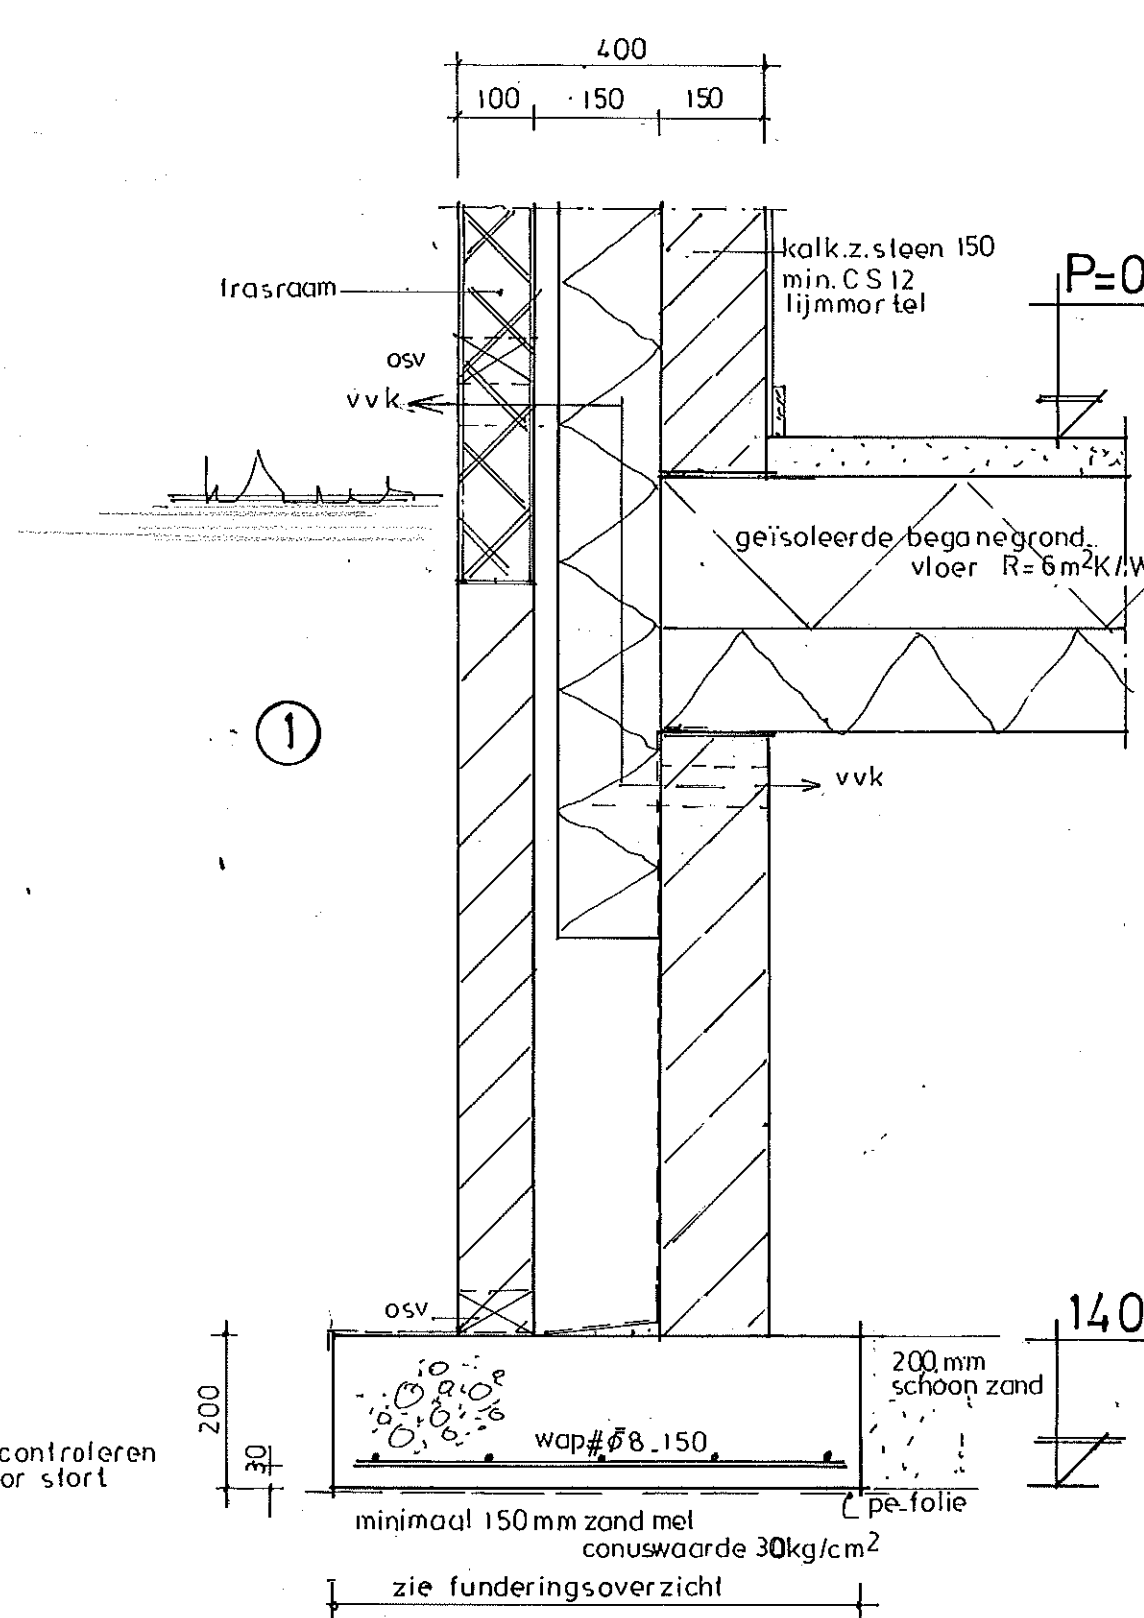

renvooi:

- | | | | |
|-----|--------------------------------|-------|-------------------------|
| hwa | hemelwaterafvoer Ø80 | mk | meterkast |
| b | bad Ø50 | sv | sytleemvloer |
| d | douche Ø50 | ma | muurplaatanker hoh 1250 |
| fo | fonteinpijs Ø40 | rk | rookkanaal |
| wl | wastafel Ø50 | kp | kanalplank |
| wc | watercloset Ø110 | lalei | lalei |
| sl | standleiding Ø125 - Ø50 | v | verankering |
| gs | goetssteen Ø50 | rij | raafelijzer |
| vw | aansl. vaatwasser Ø50 | xxx | lijnlast op verd. vloer |
| wma | wasmachine Ø50 | | |
| dla | droogtrommel Ø50 | | |
| br | beluchting riolering Ø80 - Ø40 | | |
| kg | kruipgat | | |
| vvk | vloerventilatiekoek muisdicht | | |
| osv | openslootvoeg hoh 1000 | | |
| v | ventilatie kruipruimte | | |

opdrg. MEVR. ILSE BERENPAS en DHR. MICHEL SUETERS WICHMONDSEWEG 29 HENGLO (GLD.)			
plan: BOUW WONING AAN DE WICHMONDSEWEG 27 TE HENGLO (GLD.)			
onderdeel: AANVRAAG OMGEVINGSVERGUNNING			
bouwkundig adviesburo ing. P. TERINK	schaal: 1:100 - 1:10	werk nr	blad
Zelhemseweg 14	tel: 0575	16001	16
7255PS Hengelo (Gld.)	463034	gew: 15_04_17	T02