




voorgevel




linkerzijgevel



achtergevel

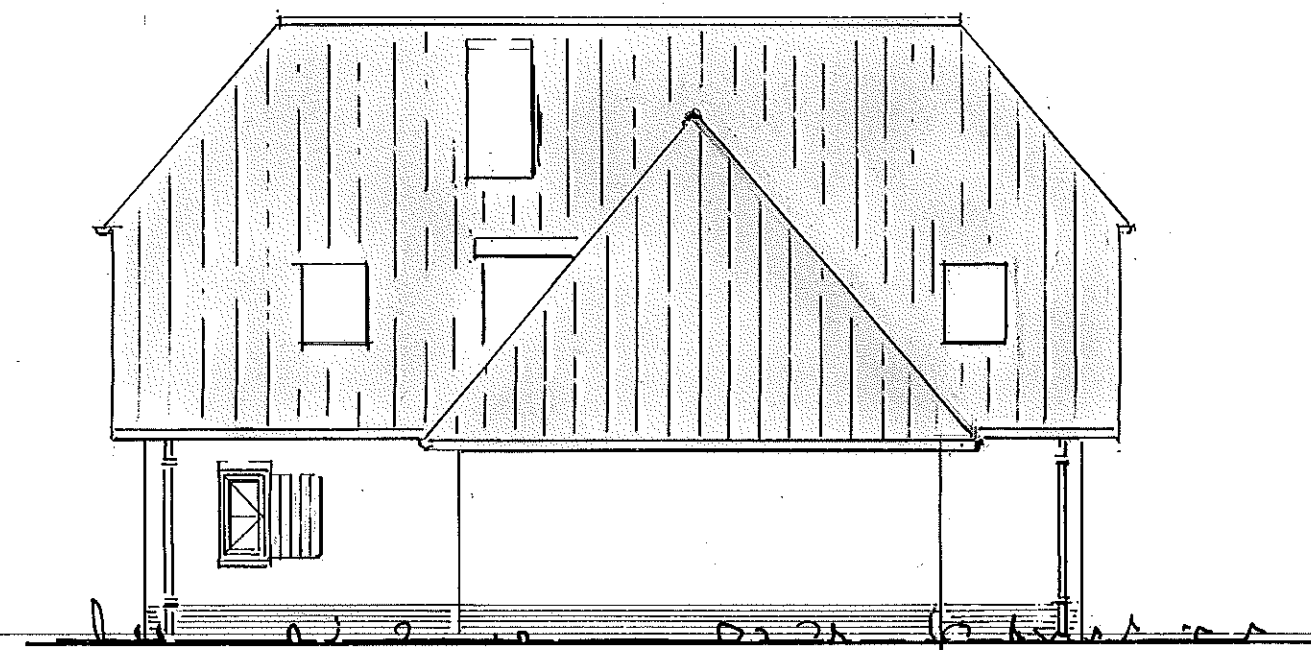


rechterzijgevel

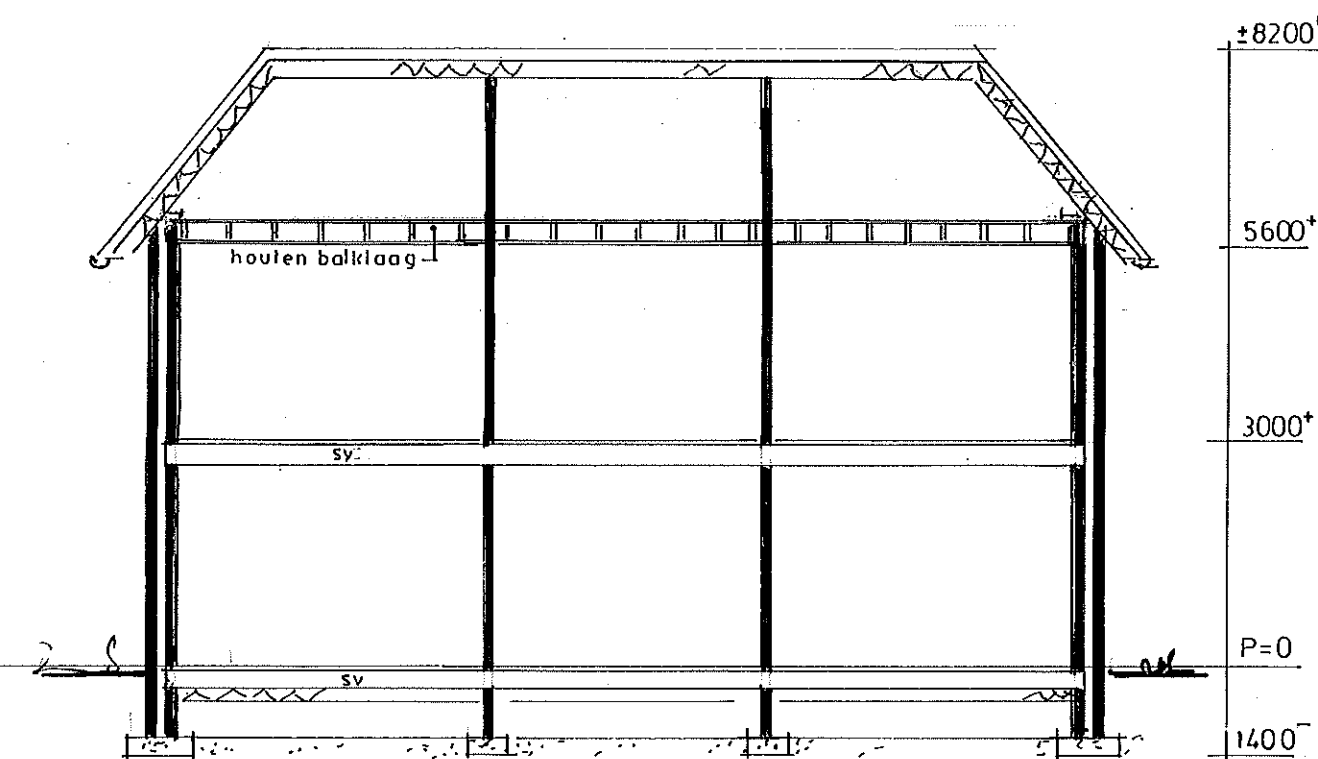

langsdoorsnede E-F

voor equivalent daglicht, epg en ventilatie zie berekening bureau Horstman
toepassen: ventilatieroosters merk Duco met CO2 sensor, warmtepomp


materiaal en kleuren:
opgaand werk baksteen rood gen.
dakbedekking keramische pan antraciet
schilderwerk draagbare delen donker groen
overig overig gebr. wit.

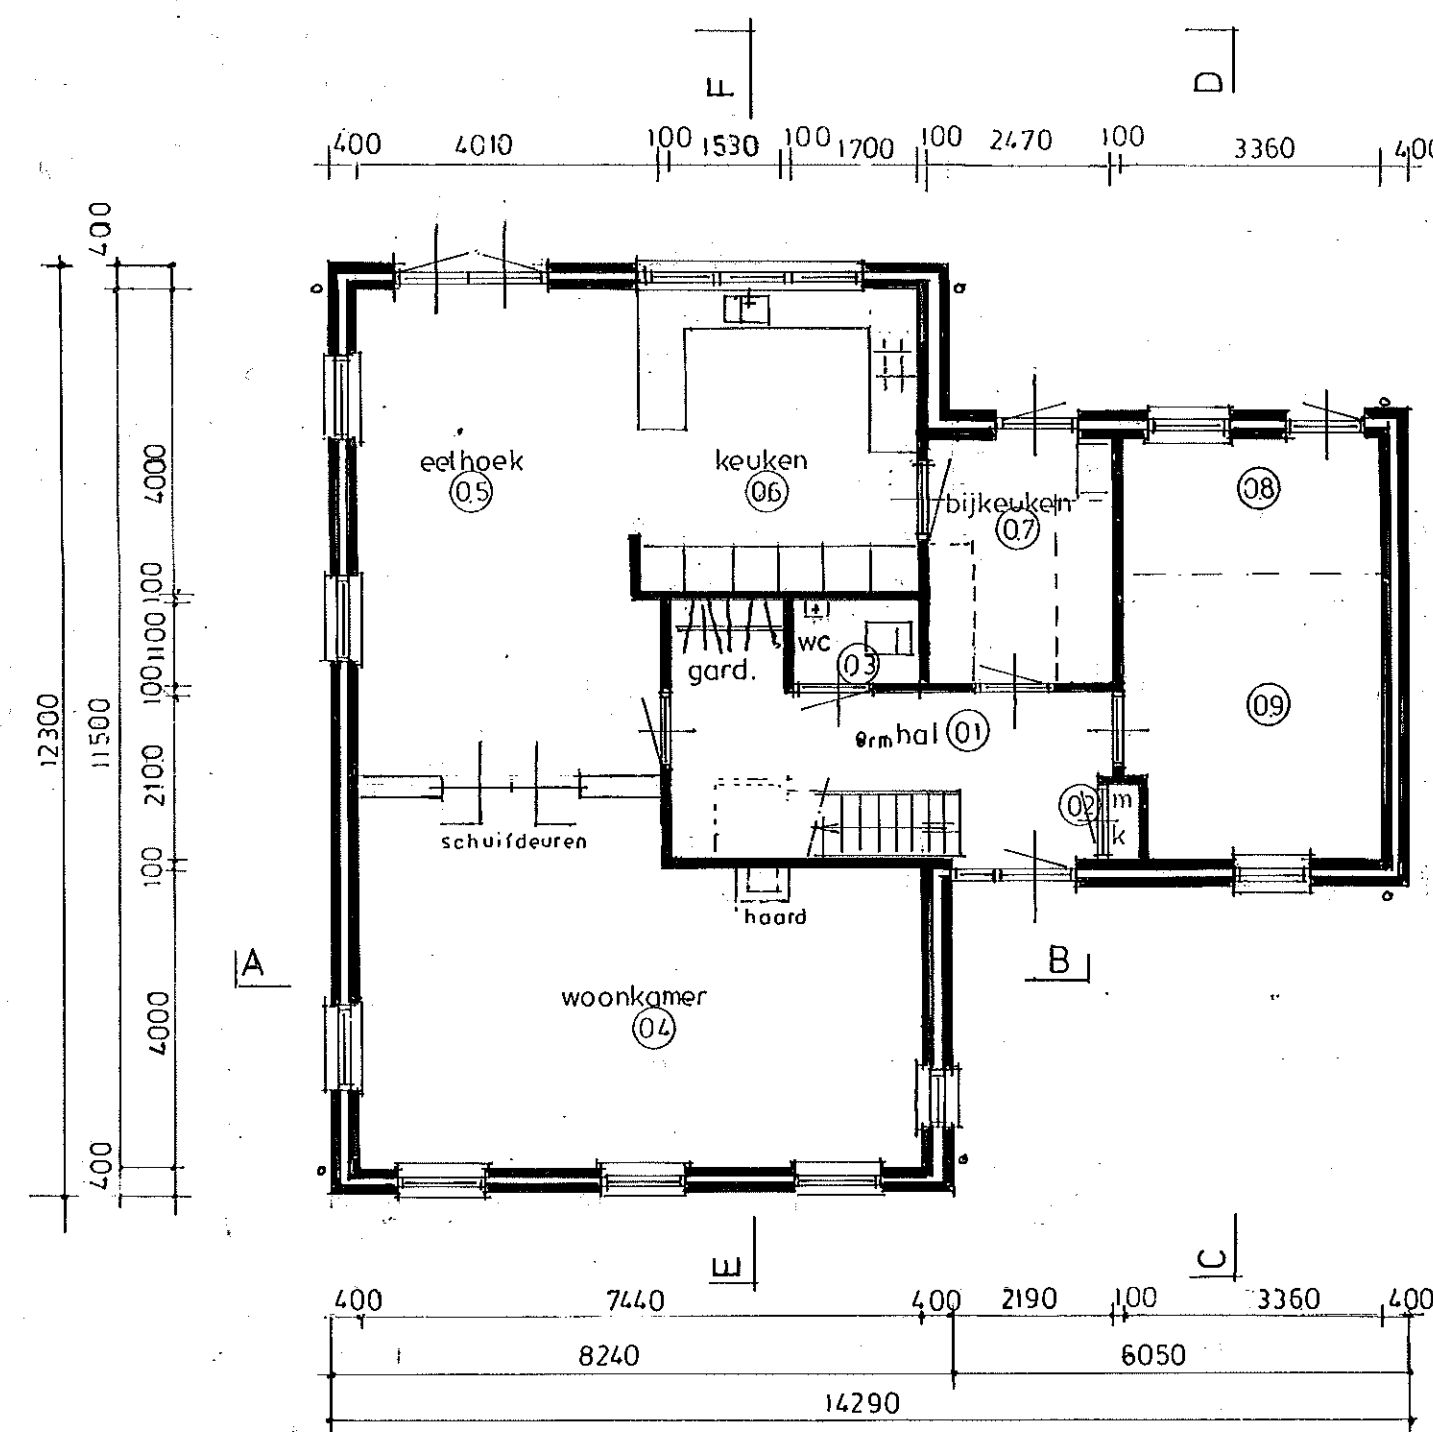

begane grond


- 01 verkeersruimte
- 02 meterruimte
- 03 toilet ruimte
- 04 verblifsruimte
- 05 " " "
- 06 " " "
- 07 bijkeuken
- 08 verblifsruimte
- 09 verkeersruimte

MATEN IN HET WERK CONTROLEREN

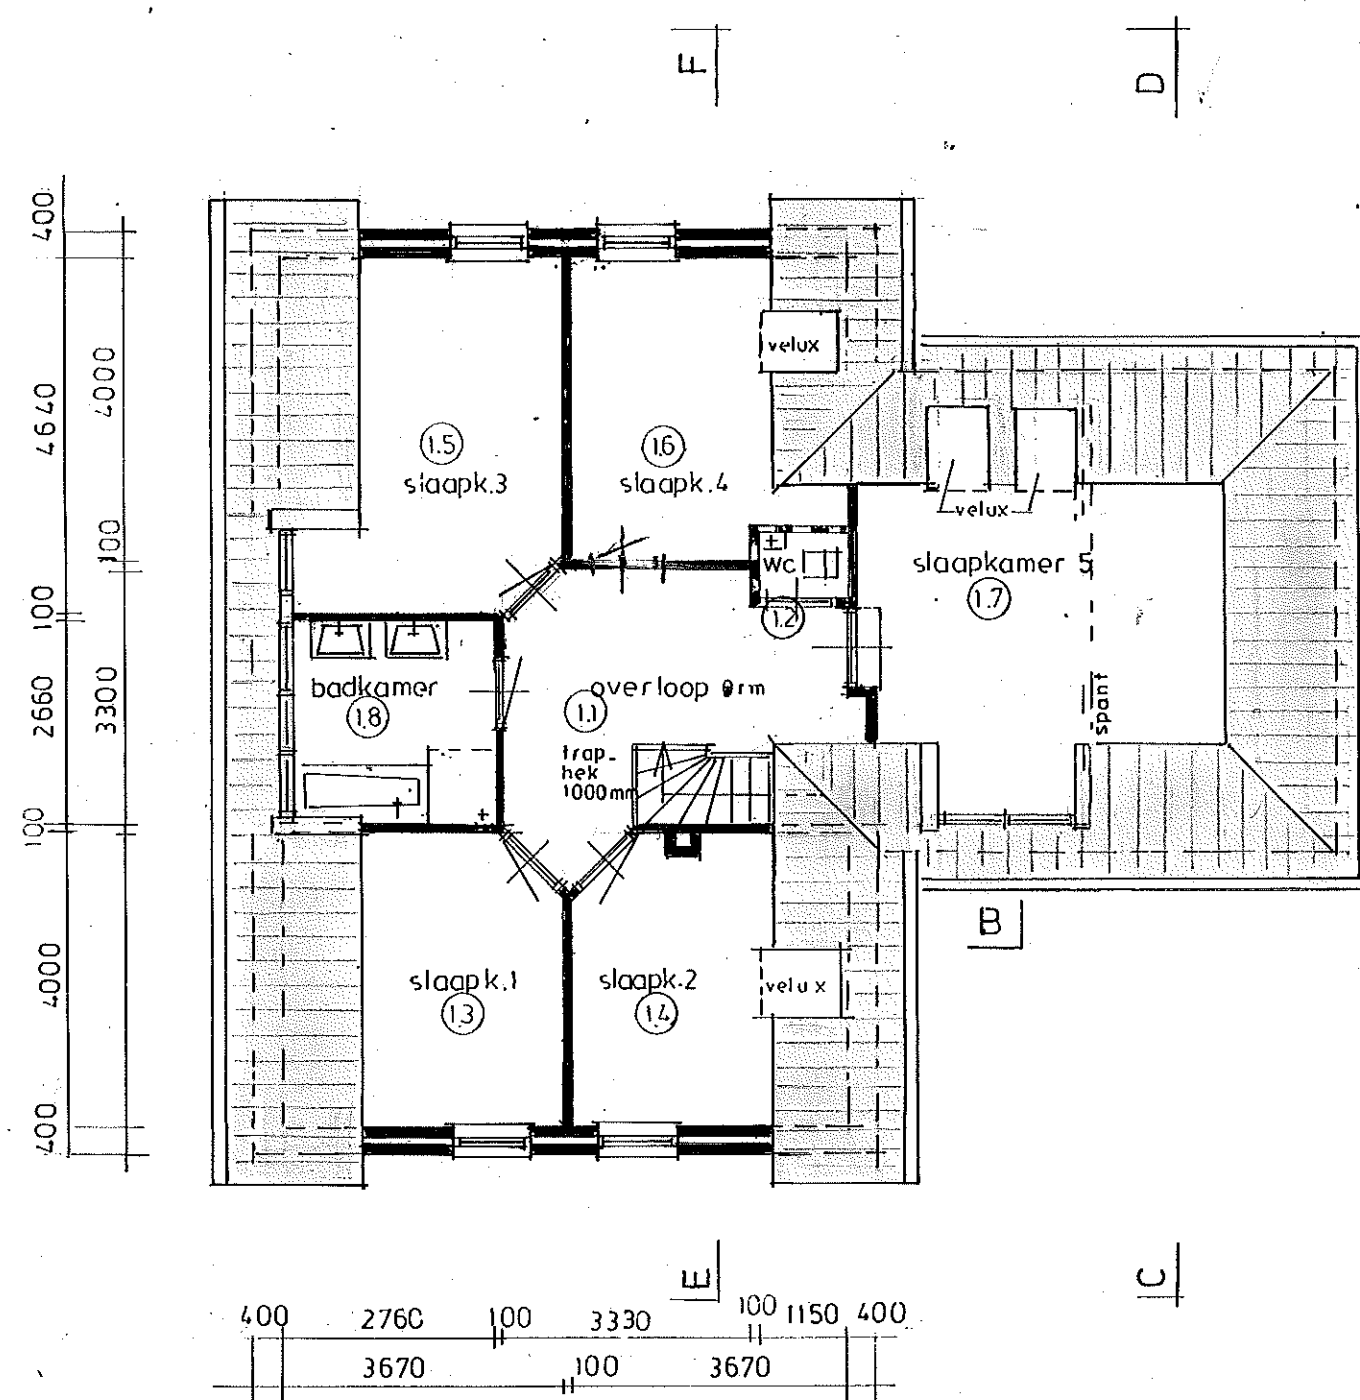


verdieping

- 11 verkeersruimte
- 12 toilet ruimte
- 13 verblifsruimte
- 14 " " "
- 15 " " "
- 16 " " "
- 17 " " "
- 18 badruimte

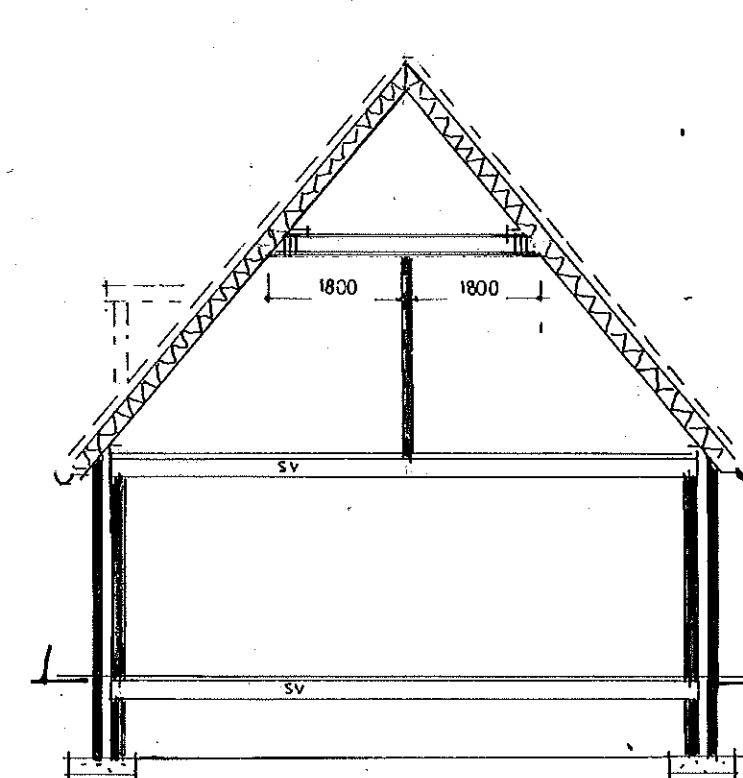

dwarsdoorsnede A-B

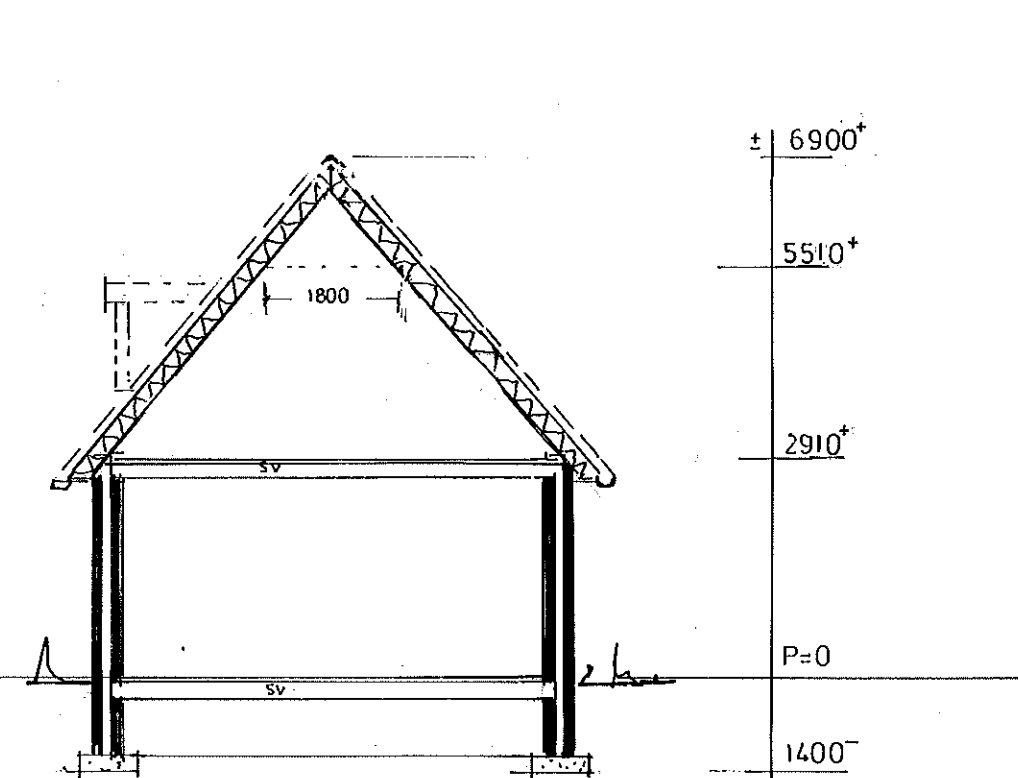


dwarsdoorsnede C-D

renvooi:

01 raookmelder gekoppeld
vr ventilatierooster
sv systeemvloer
dagmaat deuren 900 x 2300
trap: aantrede minimaal 220
oprede maximaal 180
traphek: pijlfls max. 100mm tussenruimte
velux dakraam 780 x 1180 (0,56m² daglichtopp)

Berekening inhoud:

hoofdbouw
beg. grond 8,26 x 12,30 x 3,00 = 304 m³
verdieping 8,26 x 12,30 x 5,20/2 = 263
min. wolfseid 2,45 x 2,43 = 13
aanbouw
beg. grond 6,05 x 6,37 x 2,91 = 112
verdieping 6,05 x 6,37 x 4,0/2 = 77
dakkapellen 45 x 25 = 7
totaal 750 m³

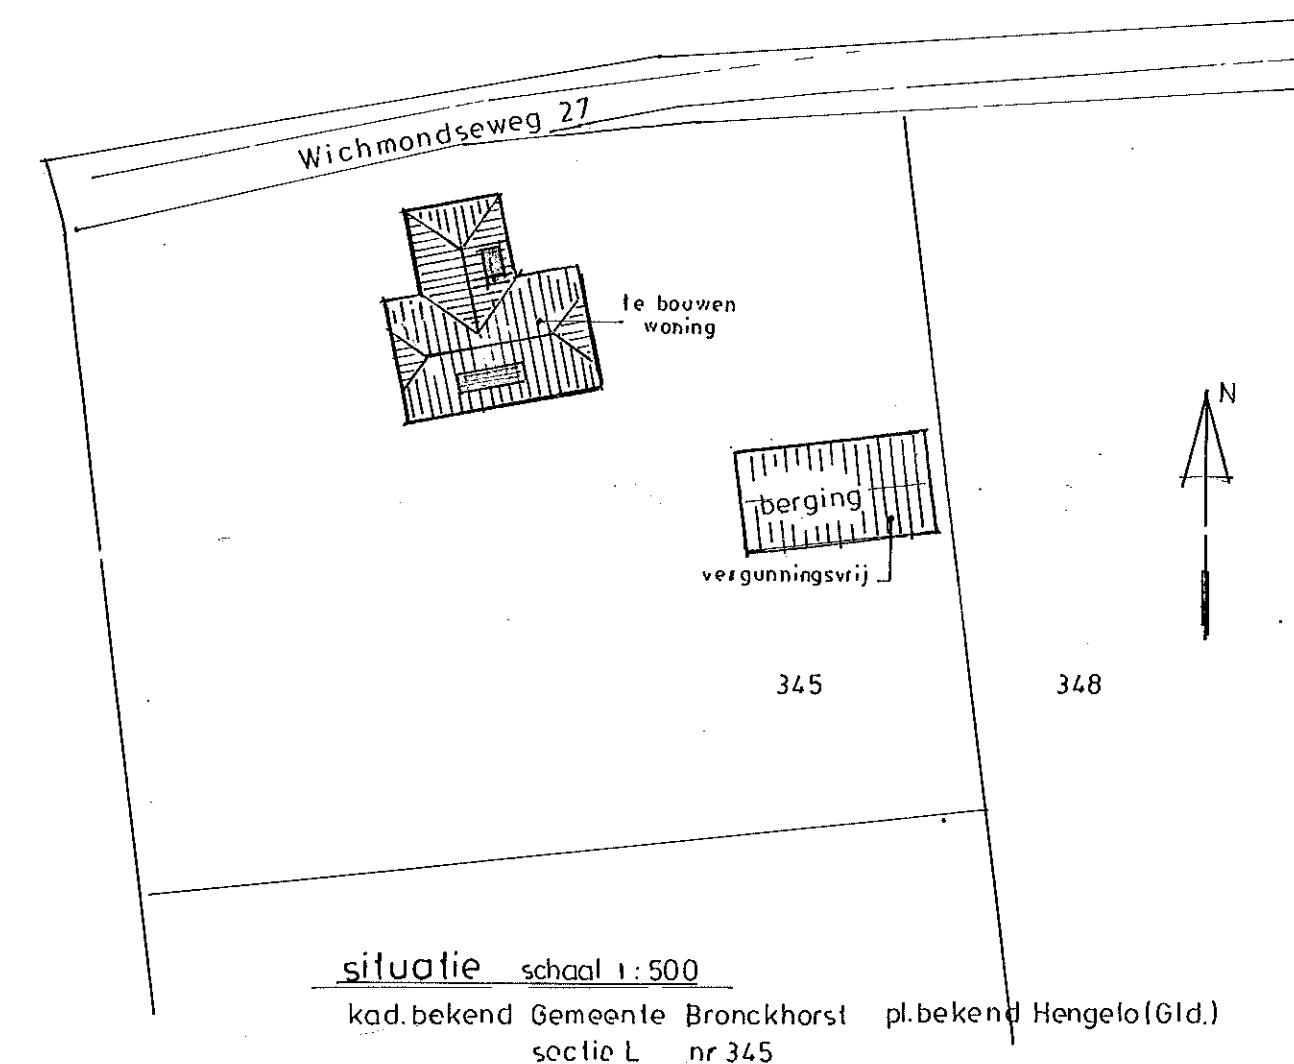

situatie schaal 1:500
kad. bekend Gemeente Bronckhorst pl. bekend Hengelo (Gld.)
sectie L nr 345

opdr: MEVR. IL SE BERENPAS en DHR. MICHEL SUETERS		WICHMONDSEWEG 29	
plan: BOUW WONING A.D. WICHMONDSEWEG 27 TE HENGEL (GLD.)		7255KZ HENGEL (GLD.)	
onderdeel: AANVRAAG OMGEVINGSVERGUNNING			
bouwkundig adviesburo ing. P. TERINK	schaal: 1:100	werk nr.	blad.
Zelhemseweg 14	tel: 0575	datum 15-03-2017	16001
7255 PS Hengelo (Gld.)	463034	gew: 15-04-17	T01