

d.d. 20-04-2017

Werkno. 1677

Principe details voor de bouw van

bijgebouw Rijksweg 89 te Laag Keppel


opdrachtgever:

**fam. R.M.J. de Klein,
Rijksweg 89, 6998 AG Laag-Keppel**



architektengroep
gelderland

hummeloseweg 16
7021 ae zelhem
(0314) 62 43 48
info@architektengroepgelderland.nl
www.architektengroepgelderland.nl

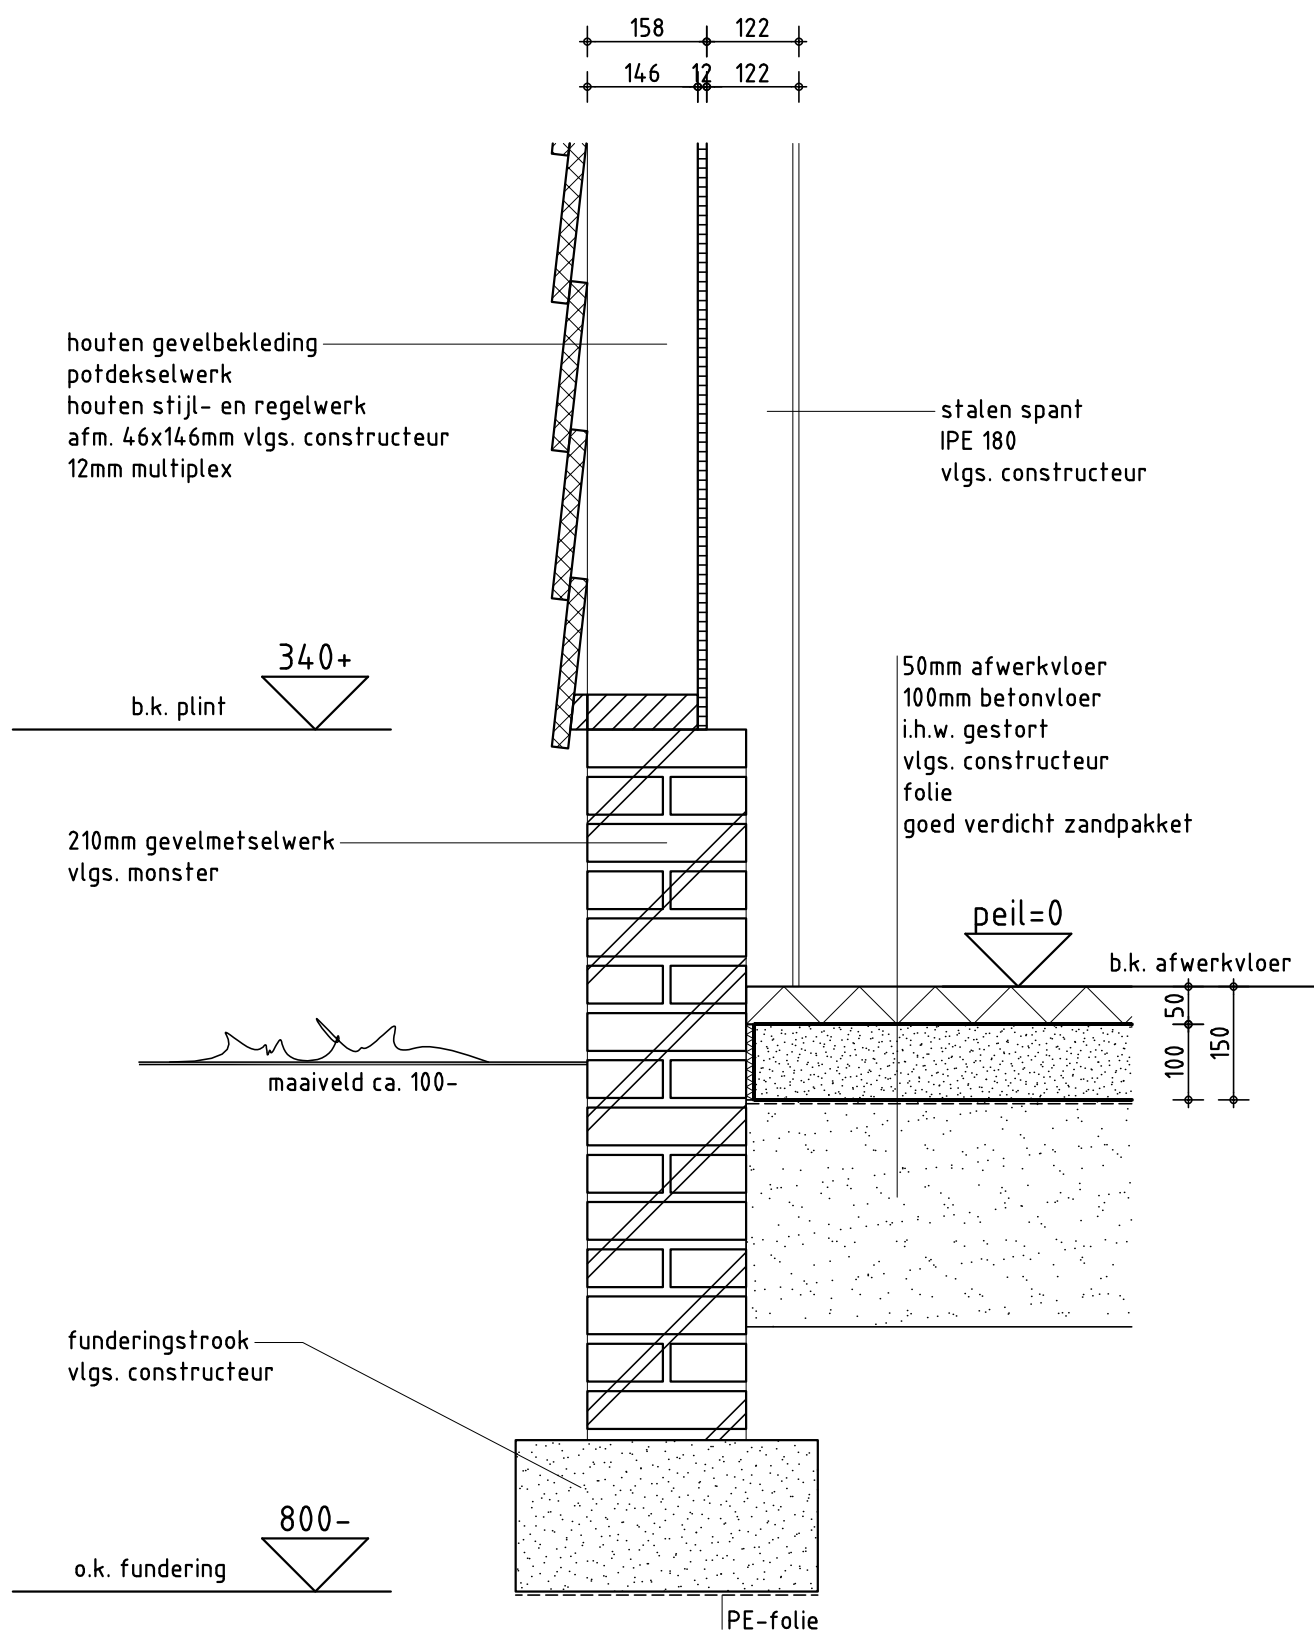

detail b1

werkno. : 1677

schaal : 1:10

datum : 20/04/2017

keramische dakpannen
dakelementen vlgs.
leverancier
dakconstructie vlgs.
opgave constructeur


zinken mastgoot
type M44

houten gevelbekleding
potdekselwerk
houten stijl- en regelwerk
afm. 46x146mm vlgs. constructeur
12mm multiplex

b.k. kozijn

houten kozijn
detaillering vlgs. leverancier

stalen spant
IPE 180
vlgs. constructeur

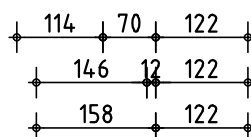

detail b2


werkno. : 1677

schaal : 1:10

datum : 20/04/2017

b.k. nok

o.k. snijpunt dakplaten

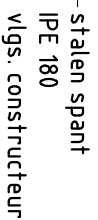

werkno.: 1677
 schaal: 1:10
 datum: 20/04/2017