



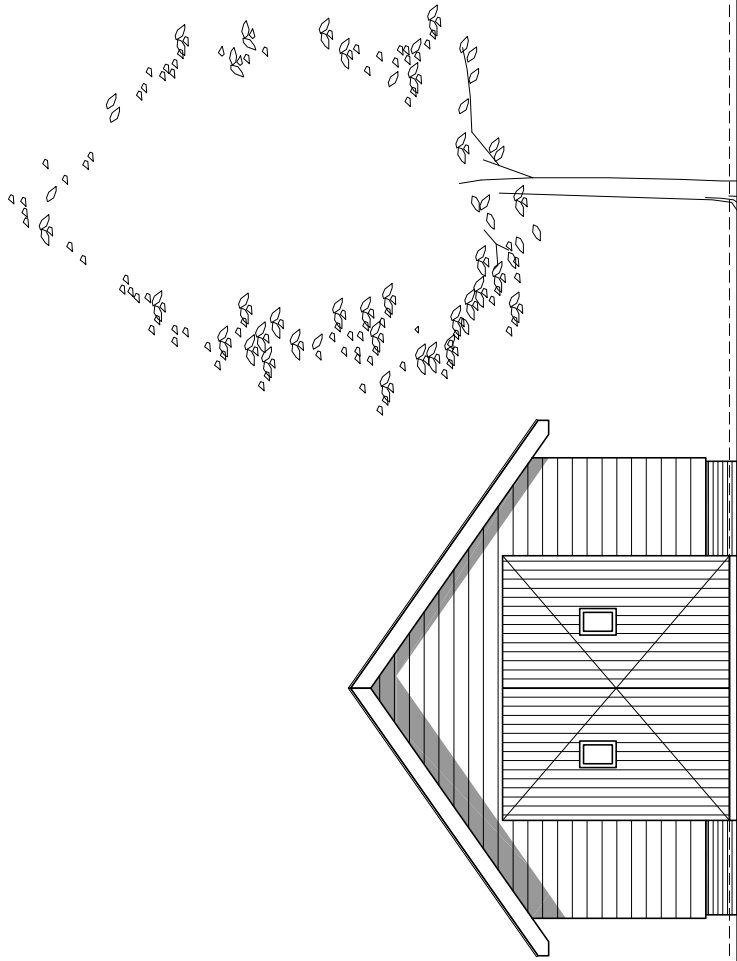


voorgevel

6000

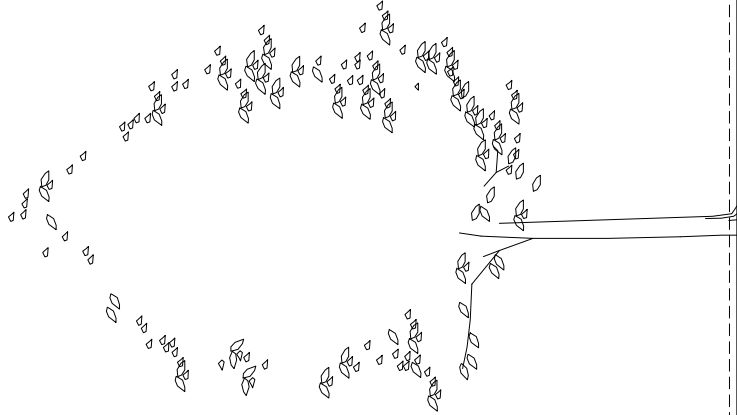


rechter zijgevel

10000

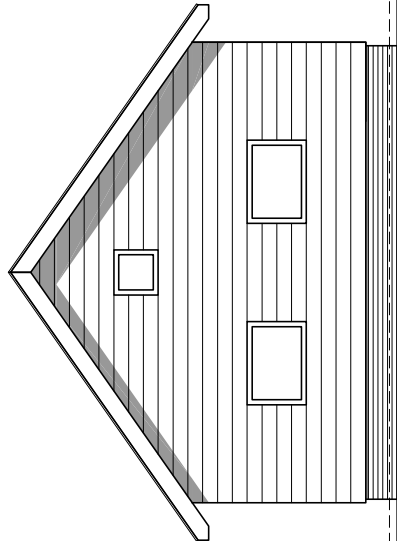

achtergevel

6000

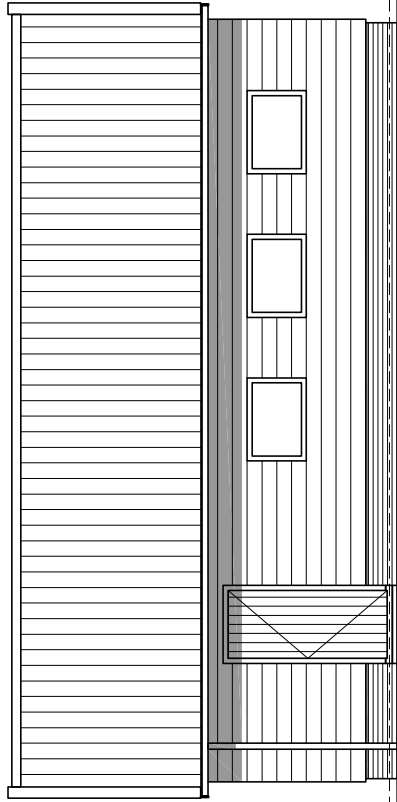


linker zijgevel


10000



begane grond

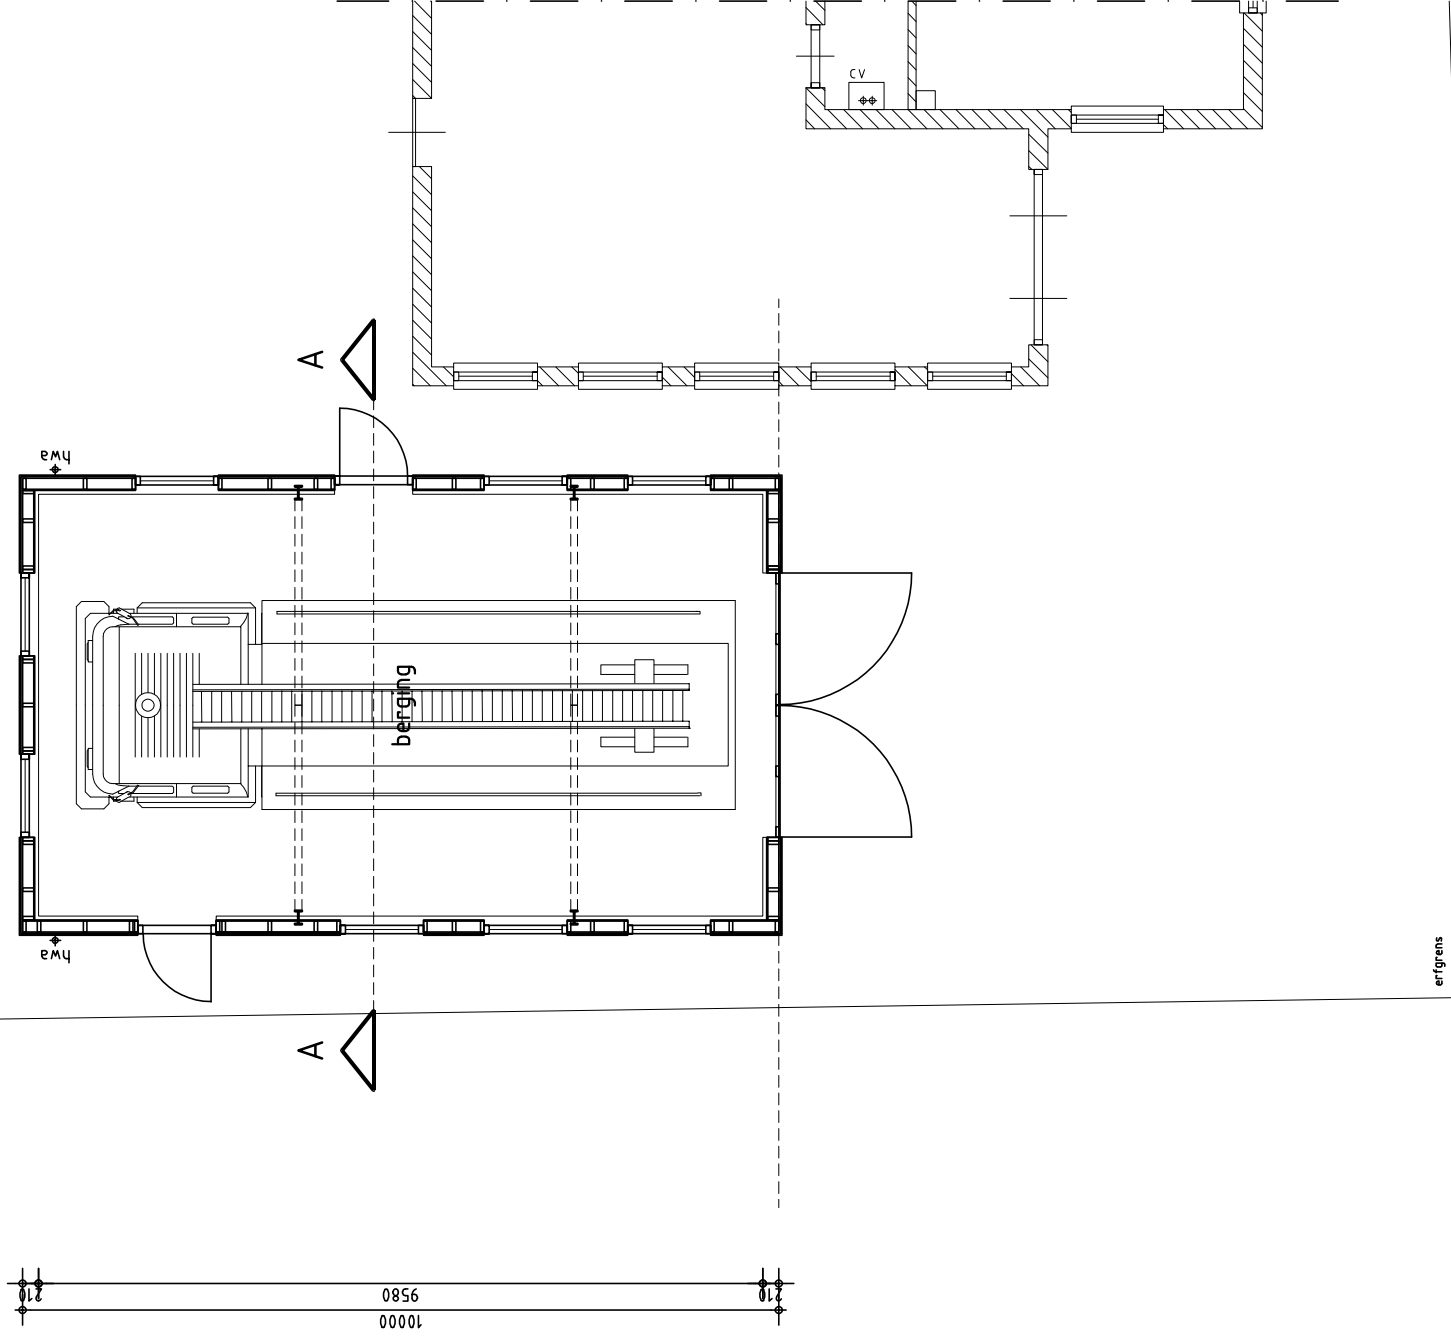

dakoverzicht

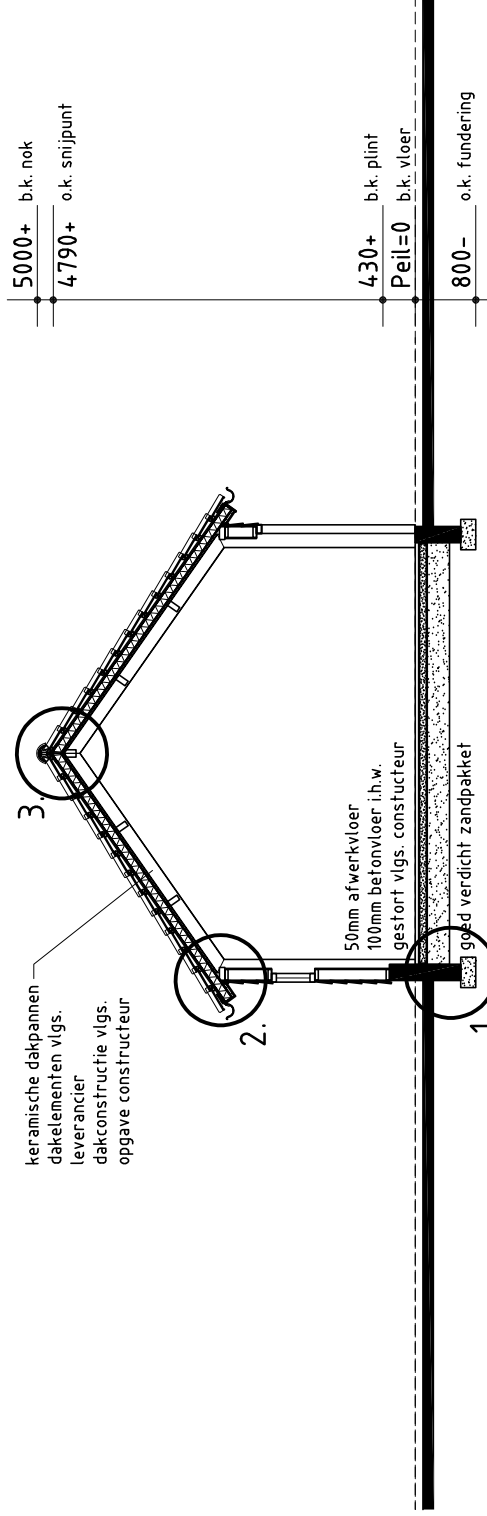

doorsnede A-A

plan : bouw bijgebouw Rijksweg 89 te Laag-Keppel
opdracht : fam. R. M. J. de Klein, Rijksweg 89, 6998 AG Laag-Keppel
onderwerp : bestektekening

schaal	: 1:100	d.d.	08/03/2017	a.	20/04/2017	b.	..	bladnr.
formaat	: A1	get.	PJBM	c.	..	d.	..	
status	:	gec.	..	versie	e.	f.	..	1677B201

architectengroep gelderland bv
hummeloseweg 16
7021 ae Zelhem
tel. (0314) 624348
info@architectengroepgelderland.nl