


Kadastraal bekend:
- gemeente : Keppel
- sectie : D
- nummer(s) : 688

Rijksweg

Oude Zuihpenseweg

89

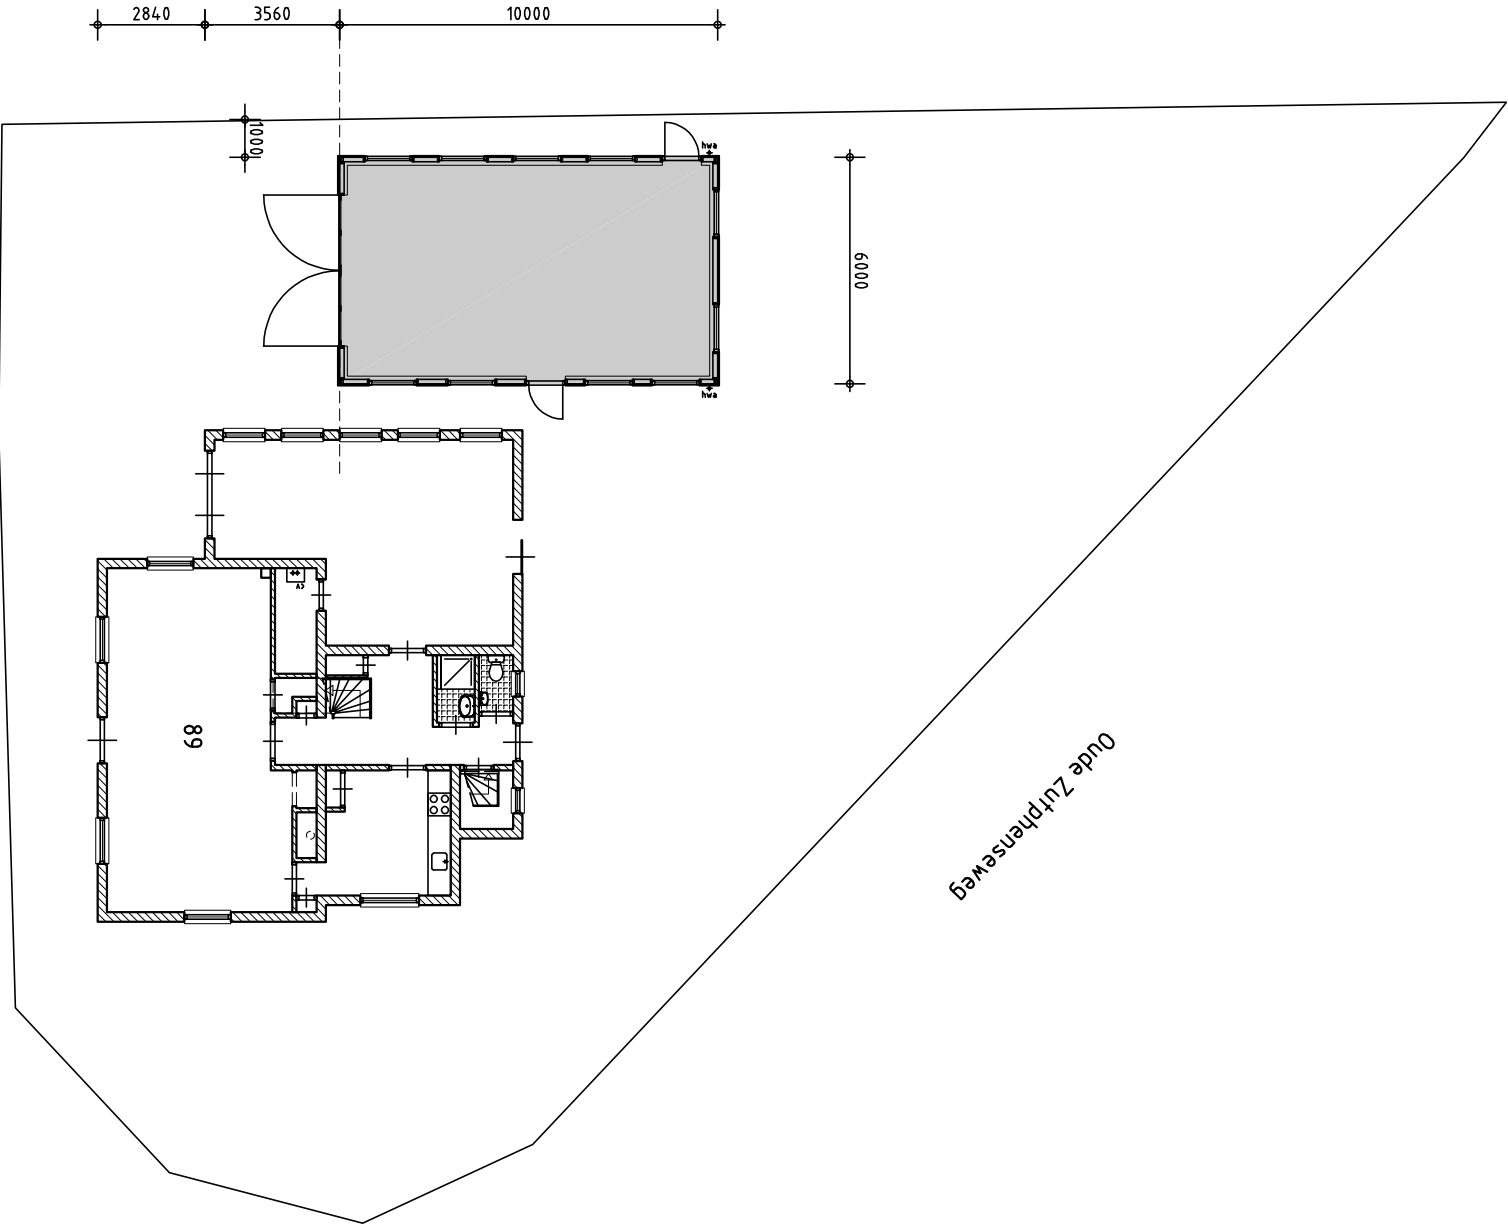

architectengroep
gelderland

plan : bouw dijgebouw Rijksweg 89 te Laag-Keppel
opdrachtig : fam. R. M. J. de Klein, Rijksweg 89, 6998 AG Laag-Keppel
onderwerp : situatietekening nieuw

hummeloseweg 16
7021 ae zelhem
tel. (0314) 62 43 48
info@architectengroepgelderland.nl

gew.	datum
a.	20/04/2017
b.	.
c.	.
d.	.
e.	.

getekend : PJB
datum : 07/03/2017
schaal : 1:200
formaat : A3

bladnr.

1677S102