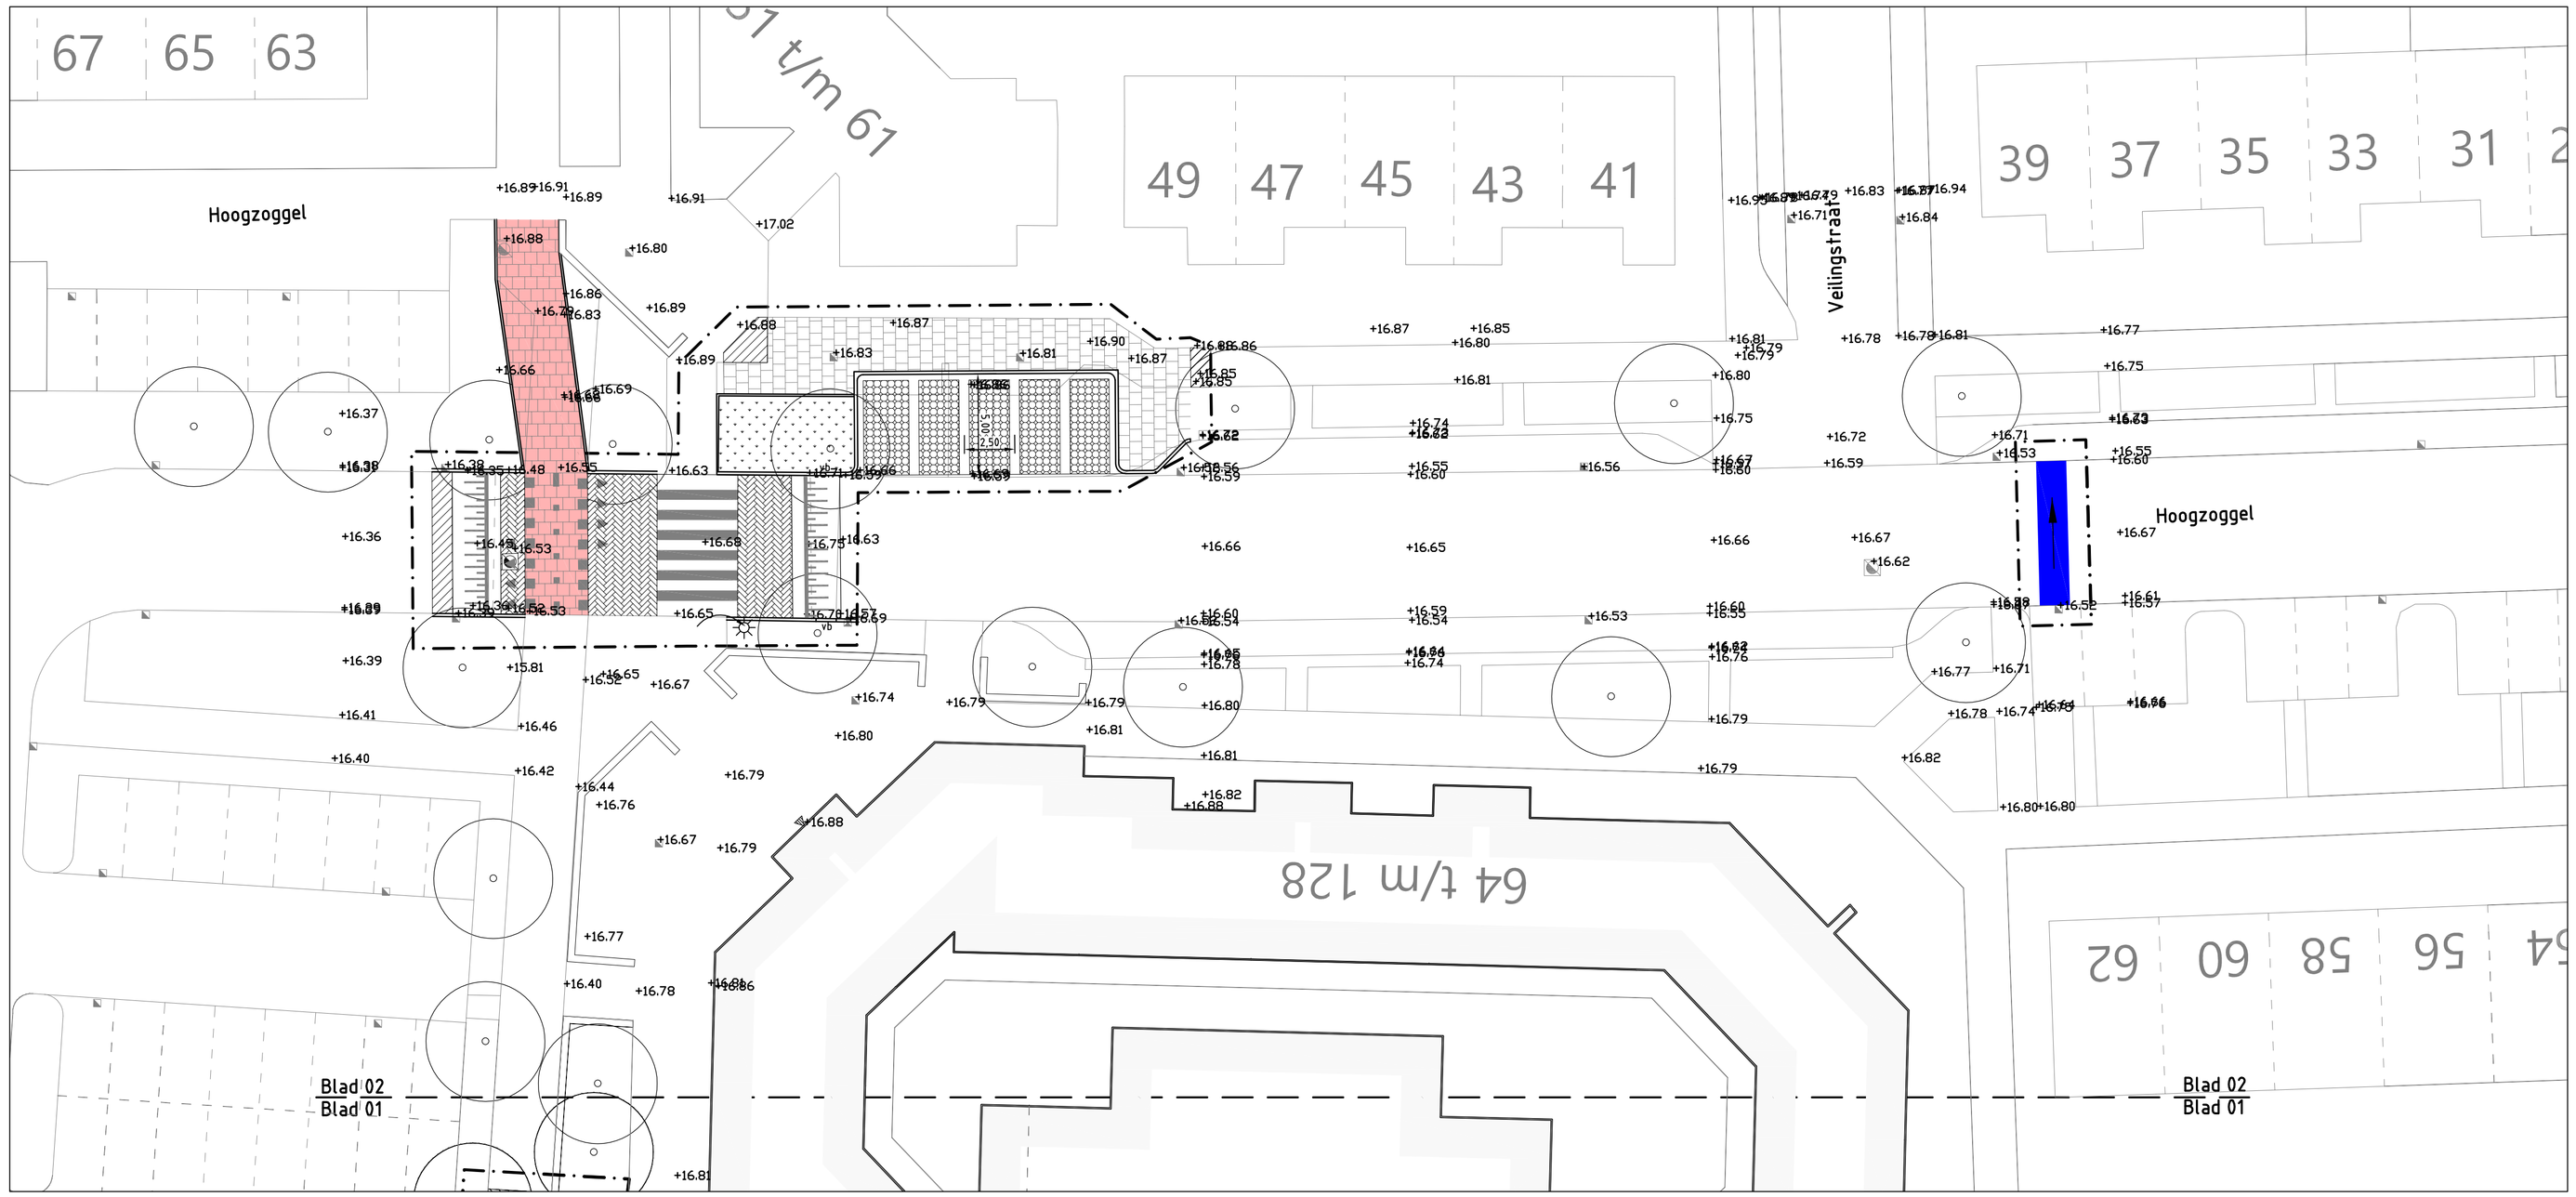

Legenda

- Werkgrens
- Bestaande situatie
- Bestaande perceelsgrens
- +16.80 Bestaande hoogte
- tb 130/150x250 Aanbrengen kantopsluiting met type aanduiding
- Aanbrengen straatbakstenen dikformaat bruinrood kv
- Aanbrengen betontegels grijs 300x300x45 mm
- Aanbrengen betontegels rood 300x300x60 mm
- Aanbrengen vrijgekomen gitruittegels antraciet
- Aanplanten groen
- Herstraten
- Aanbrengen tekst 'School' in straatwerk, volgens principedetail. incl. tekstrichting
- Aanbrengen drempelconstructie
- Aanbrengen zebrapad
- Aanbrengen straatkolk
- Aanbrengen trottoirkolk
- Op hoogte brengen inspectieput
- Bestaande inspectieput
- Bestaande kolk
- Aanbrengen lichtmast (type paaltop)
- Bestaande afzetpaal
- Bestaande afvalbak
- Bestaande ondergrondse container
- Bestaande boom
- Locatie entree bebouwing

Hoogtes in het werk te bepalen

Openbare verlichting door derden

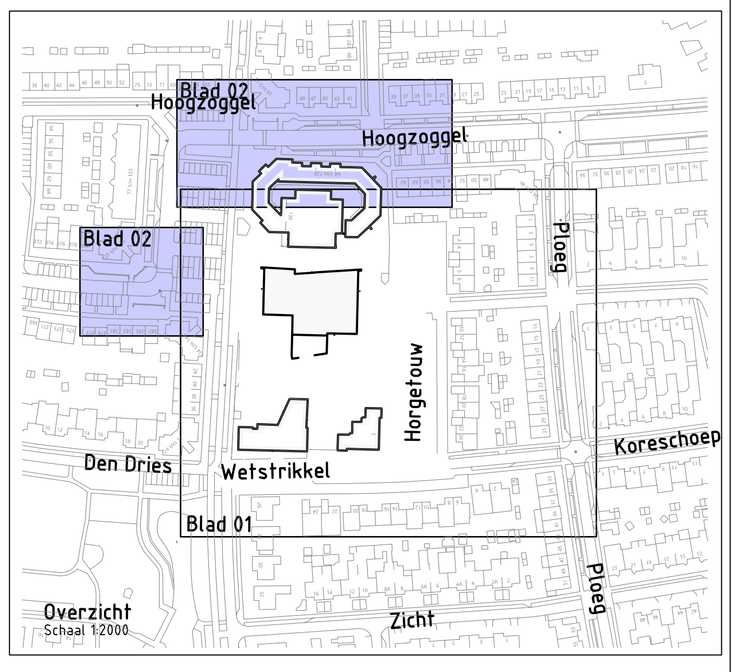

Project:	Herinrichting Bluyssen en de Brinck
Opdrachtgever:	Gemeente Uden

GRASVELD CIVIELE TECHNIEK

Grasveld Civiele Techniek B.V.
Rijakkerweg 5a
5741 RR Beek en Donk
tel. 0492 - 468219
fax. 0492 - 468667
www.grasveldct.nl
info@grasveldct.nl

Onderdeel: Bovengrondse situatie - Blad 02

Getekend:	MKu	Schaal:	1:200	Doc. : 02
Goedgekeurd:	BMe	Formaat:	A1	Versie:
Projectnummer:	G235-001	Tekening:	02	Cv1
Datum:	19-12-2016	Fase:	WE	