POEL 1-1'

1:100

14.00 NAP

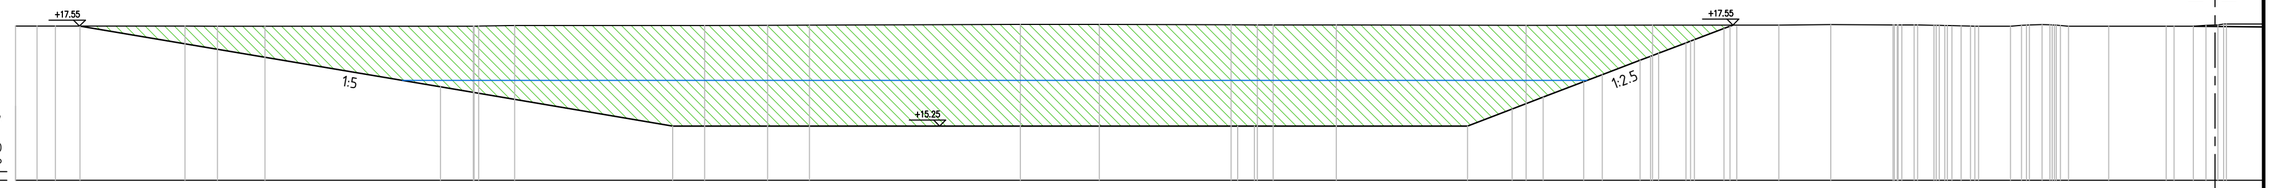

Afstand	Hoogte bestaand	Hoogte ontwerp
0.00	17.55	15.71
0.49	17.55	
0.92	17.55	
1.49		17.55
3.91	17.55	
4.66	17.55	
5.75	17.55	
9.80		16.15
10.56	17.55	
11.51	17.57	
15.15		15.25
15.89	17.57	
17.34	17.57	
18.31	17.57	
23.17	17.59	
24.99	17.59	
28.03	17.58	
28.57	17.58	
29.00	17.58	
30.46	17.58	
33.49		15.25
34.52	17.57	
34.83		15.64
35.23		15.91
36.16		16.27
36.59		16.43
37.47		16.77
37.75	17.57	
38.52		17.17
39.40		17.50
39.70		17.55
40.66	17.58	
41.86	17.59	
43.30	17.58	
43.78	17.58	
44.24	17.57	
44.49	17.57	
44.87	17.56	
45.18	17.55	
46.01	17.55	
46.26	17.57	
46.74	17.50	
47.02	17.58	
47.34	17.55	
48.27	17.55	
49.60		17.55
50.23	17.55	
50.52	17.57	
50.79	17.58	

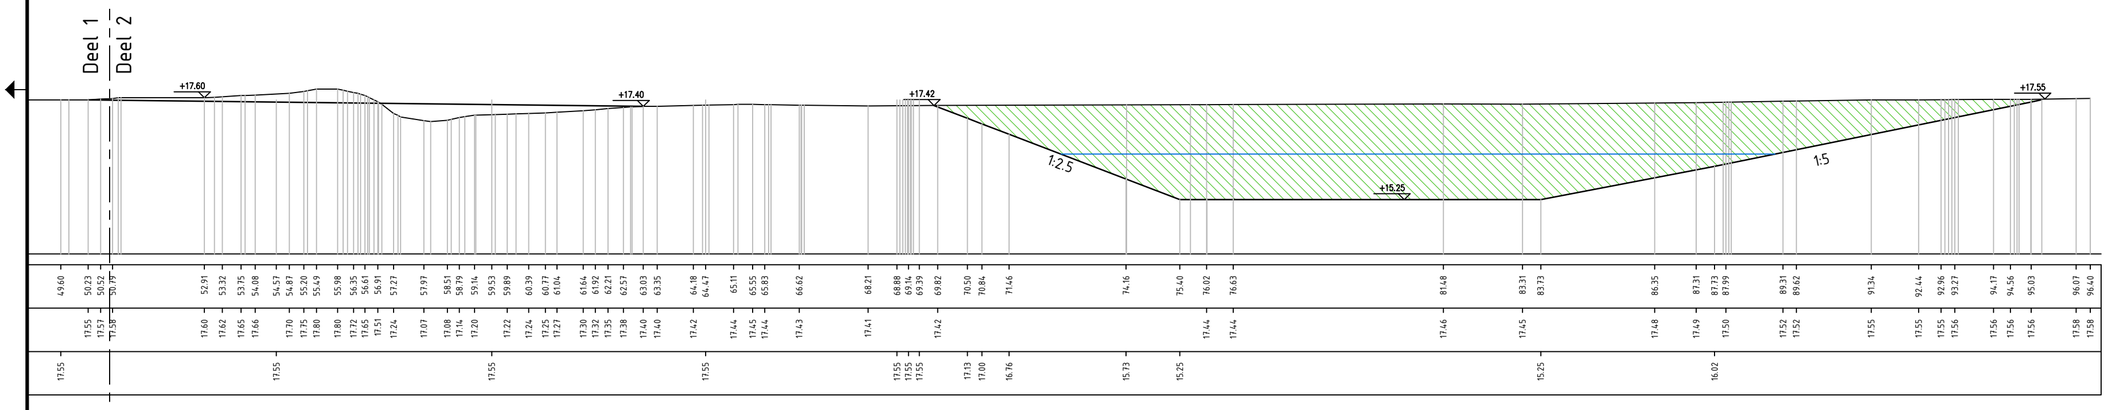

49.60	17.55	17.55
50.23	17.55	
50.52	17.57	
50.79	17.58	
52.91	17.60	17.55
53.32	17.62	
53.75	17.65	
54.08	17.66	
54.57	17.70	
54.87	17.73	
55.20	17.80	
55.49	17.80	
55.98	17.80	
56.35	17.72	
56.61	17.65	
56.91	17.51	
57.27	17.24	
57.97	17.07	17.55
58.51	17.07	
58.79	17.08	
59.14	17.14	
59.70	17.20	
59.53	17.22	17.55
59.89	17.24	
60.39	17.24	
60.77	17.25	
61.04	17.27	
61.64	17.30	
61.92	17.32	
62.21	17.35	
62.57	17.38	
63.03	17.40	
63.35	17.40	
64.18	17.42	17.55
64.47		
65.11	17.44	
65.55	17.45	
65.83	17.44	
66.62	17.43	
68.21	17.41	
68.88		17.55
69.14		17.55
69.39		17.55
69.82	17.42	
70.50		17.13
70.84		17.00
71.46		16.76
74.16		15.73
75.40		15.25
76.02	17.44	
76.63	17.44	
81.68	17.46	
83.31	17.45	
83.73		15.25
86.35	17.48	
87.31	17.49	
87.73		16.02
87.99	17.50	
89.31	17.52	
89.62	17.52	
91.34	17.55	
92.44	17.55	
92.96	17.55	
93.27	17.56	
94.17	17.56	
94.56	17.56	
95.03	17.56	
96.07	17.58	
96.40	17.58	

POEL 2-2'

1:100

14.00 NAP

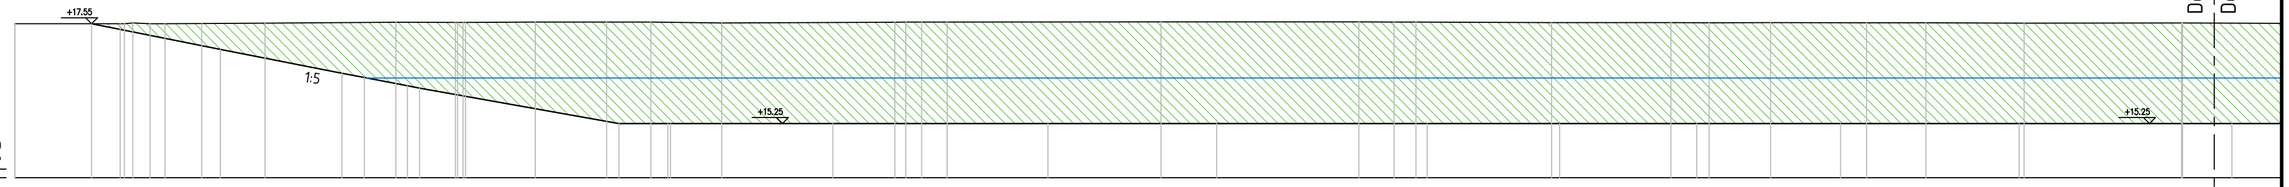

Afstand	Hoogte bestaand	Hoogte ontwerp
0.00	17.55	17.55
1.77		17.55
2.43	17.55	
2.72	17.57	
3.12	17.55	
3.46	17.55	
4.31	17.56	
4.74		16.96
5.77	17.56	
7.55		16.41
8.06		16.31
8.79	17.59	
9.12		16.12
9.33		16.07
10.16	17.58	
12.00	17.59	
13.65	17.59	
13.93		15.25
14.67	17.59	
15.06		15.25
16.30	17.57	
18.86		15.25
20.29	17.59	
20.55	17.59	
20.91	17.59	
21.50	17.59	
23.82		15.25
26.43	17.59	
27.71		15.25
31.00	17.59	
31.81	17.59	
32.31	17.59	
32.57		15.25
35.44	17.58	
38.19	17.58	
38.79	17.57	
39.07		15.25
40.49	17.57	
42.10	17.57	
42.70		15.25
44.07	17.57	
46.22		15.25
49.97	17.57	
51.13		15.25

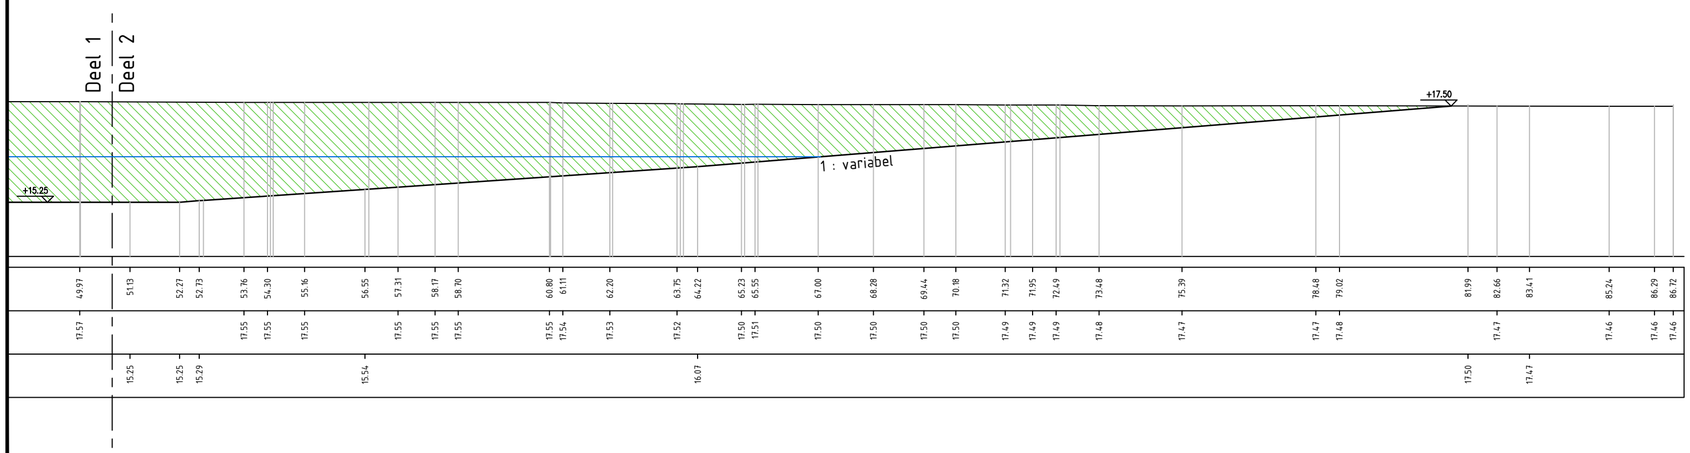

49.97	17.57	15.25
51.13		15.25
52.27	17.55	15.29
52.73	17.55	
53.76	17.55	
54.30	17.55	
55.16	17.55	
56.55		15.54
57.31	17.55	
58.17	17.55	
58.70	17.55	
60.80	17.55	
61.11	17.54	
62.20	17.53	
63.75	17.52	16.07
64.22		
65.23	17.50	
65.55	17.51	
67.00	17.50	
68.28	17.50	
69.44	17.50	
70.18	17.50	
71.32	17.49	
71.95	17.49	
72.49	17.49	
73.48	17.48	
75.39	17.47	
78.48	17.47	
79.02	17.48	
81.99		17.50
82.66	17.47	
83.41		17.47
85.24	17.46	
86.29	17.46	
86.72	17.46	

Legenda profielen

- Bestaand maaiveld
- Nieuw profiel
- Streefpeil Baakse Beek (NAP +16.30)
- Grond ontgraven

versie	omschrijving	getekend	akkoord	datum
	Eerste uitgave	T. Bent	J.W. Oude Bos	03-03-2017

opdrachtgever

Waterschap Rijn en IJssel

project

EVZ Baakse Beek
Traject Batsdijk - Kunnerij

omschrijving

Profielen poel "Kolkman"

LBA
Projectbureau voor Civiele techniek, Bouw & Geodesie

Barkenkamp 5
7141 EL Groenlo
T (0544) 37 78 80
F (0544) 37 74 85
E info@lbaprojectbureau.nl
I www.lbaprojectbureau.nl

formaat	schaal	fase	projectnummer	tekeningnummer
A2	1:100	Definitief Bestek	30151652	/ 13

Filename: 30151652 Ontwerp3.dwg