




Gemeente
Hellendoorn

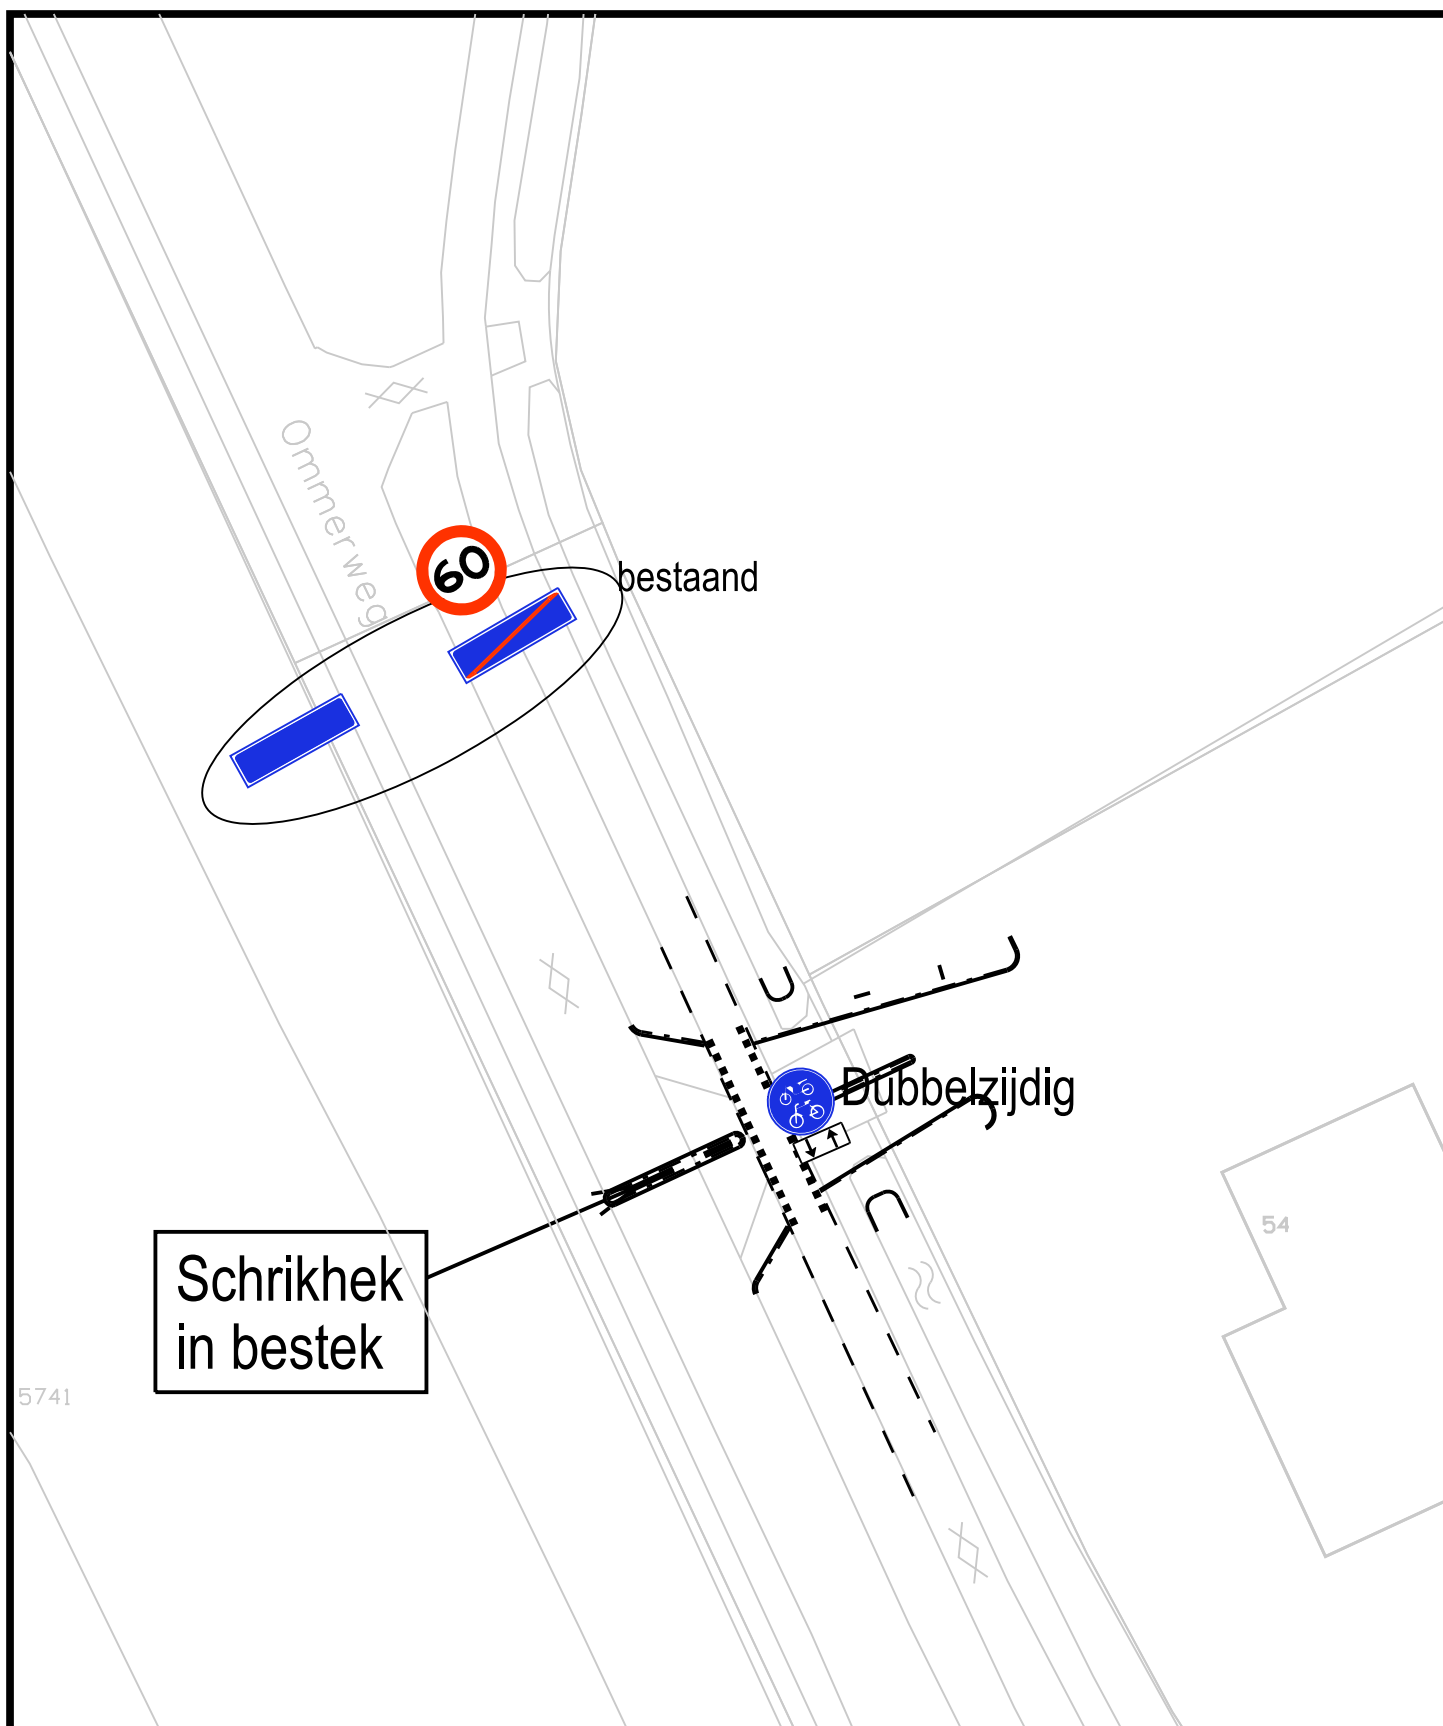

Gemeente Hellendoorn
Postbus 200
7440 AE Nijverdal
Tel: 0548-630000
Fax: 0548-610505
www.hellendoorn.nl

Project: Noord-Zuidverbinding

Onderwerp: Verkeersbesluiten plaatsen borden conform RVV 1990
Tekening 8

Datum Wijziging:

Formaat: A4

Opmerkingen:

Concept / definitief

Cluster: Grondgebied

Getekend:

AGR

Schaal:

1 : 500

Printdatum:

28-11-2016

Tekeningnr:

WRV-2016-292-v1