




Waterschap
Rivierenland

Reguliere wijzigingen legger waterkeringen 2017
Waterschap Rivierenland

Reguliere wijzigingen legger waterkeringen 2017

Inhoud

- Overzicht Wijzigingen Legger Waterkeringen 2017
- Situatiebladen (1:1000)

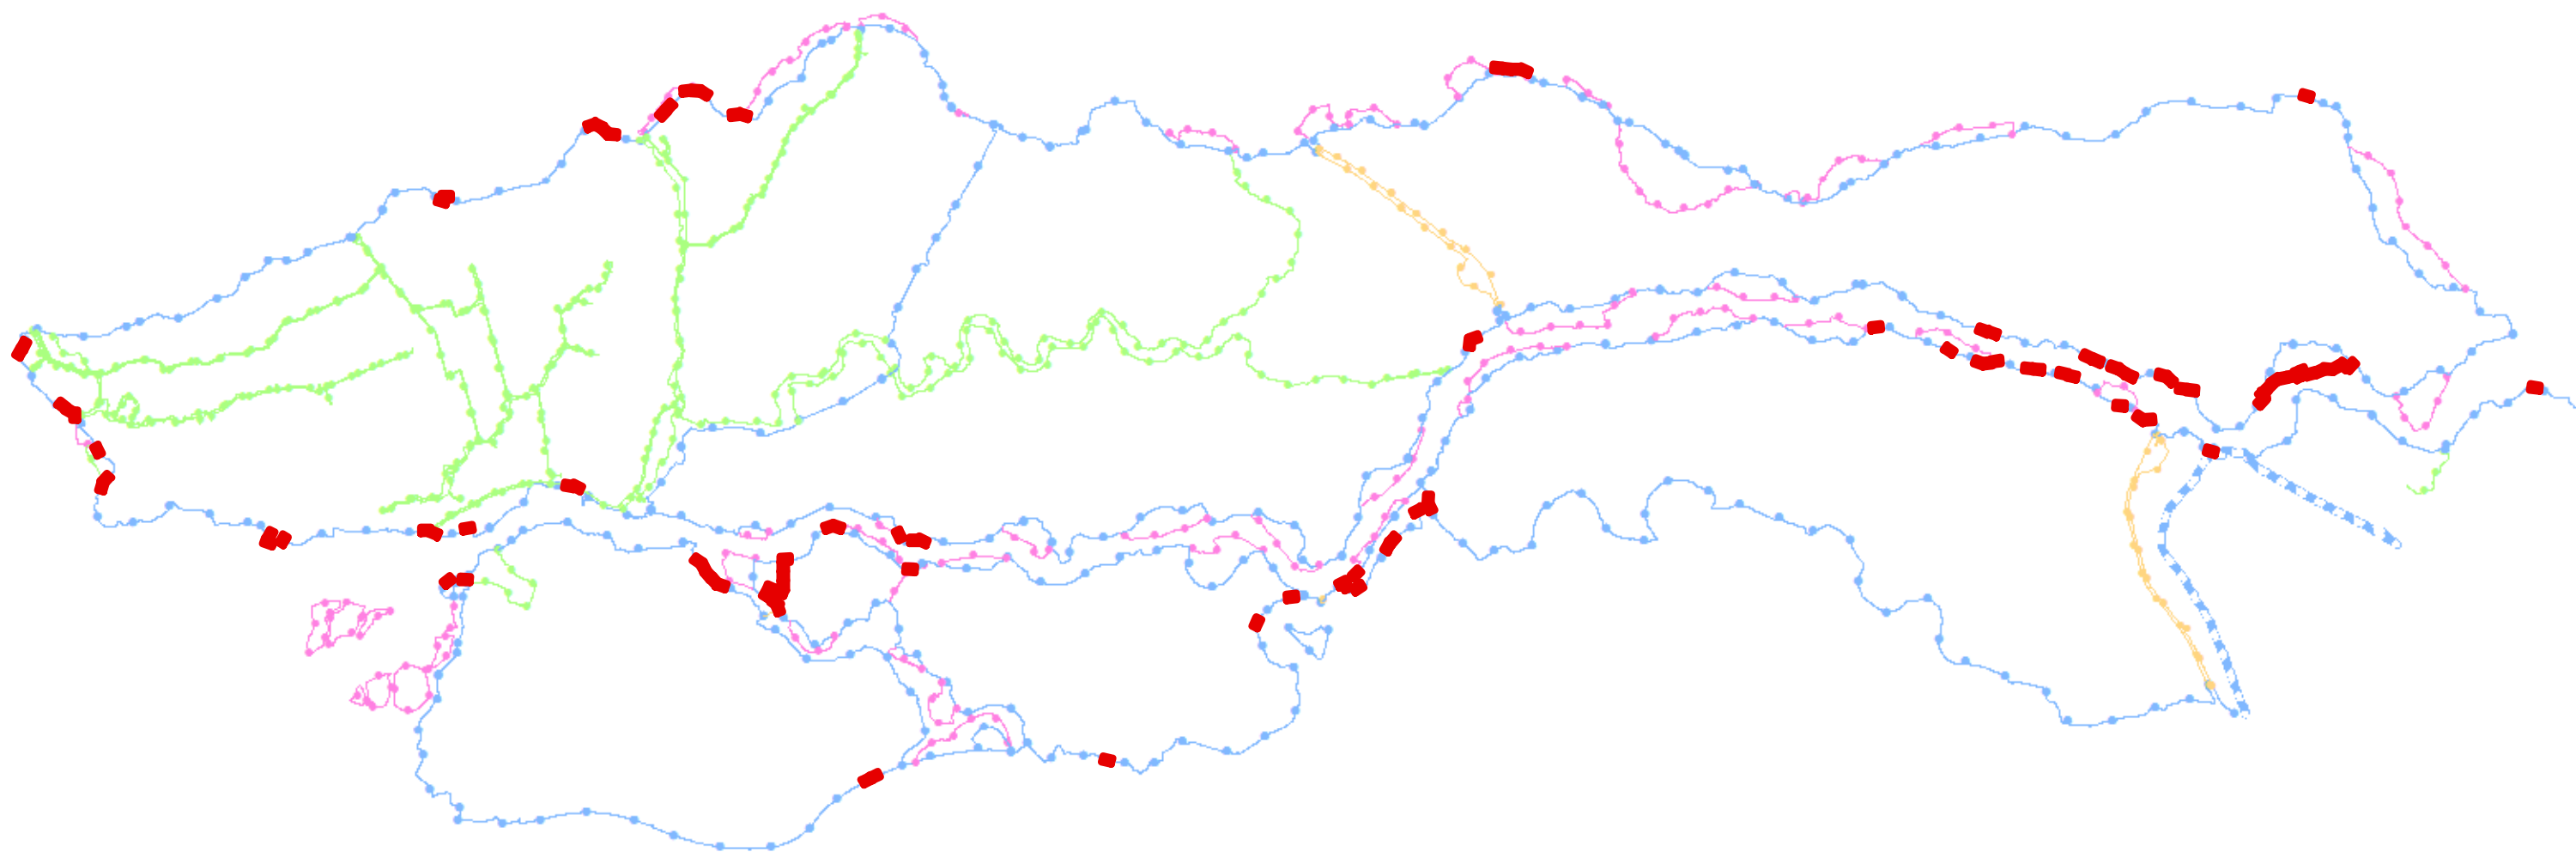

0 3.600 7.200 14.400 21.600
Meters



Legenda



Gewijzigde leggerbladen



Primaire waterkering



Regionale waterkering



Hoge grond



Overige waterkering




Waterkering Rijkswaterstaat



Legger Waterkeringen 2017

Onderdeel : Overzicht wijzigingen

Formaat : A3	Schaal : 1:250.000	Status : Concept
Opnamedatum : -	Getekend : T-GDM	Datum : April 2017
Besluitnr : 2017020778		

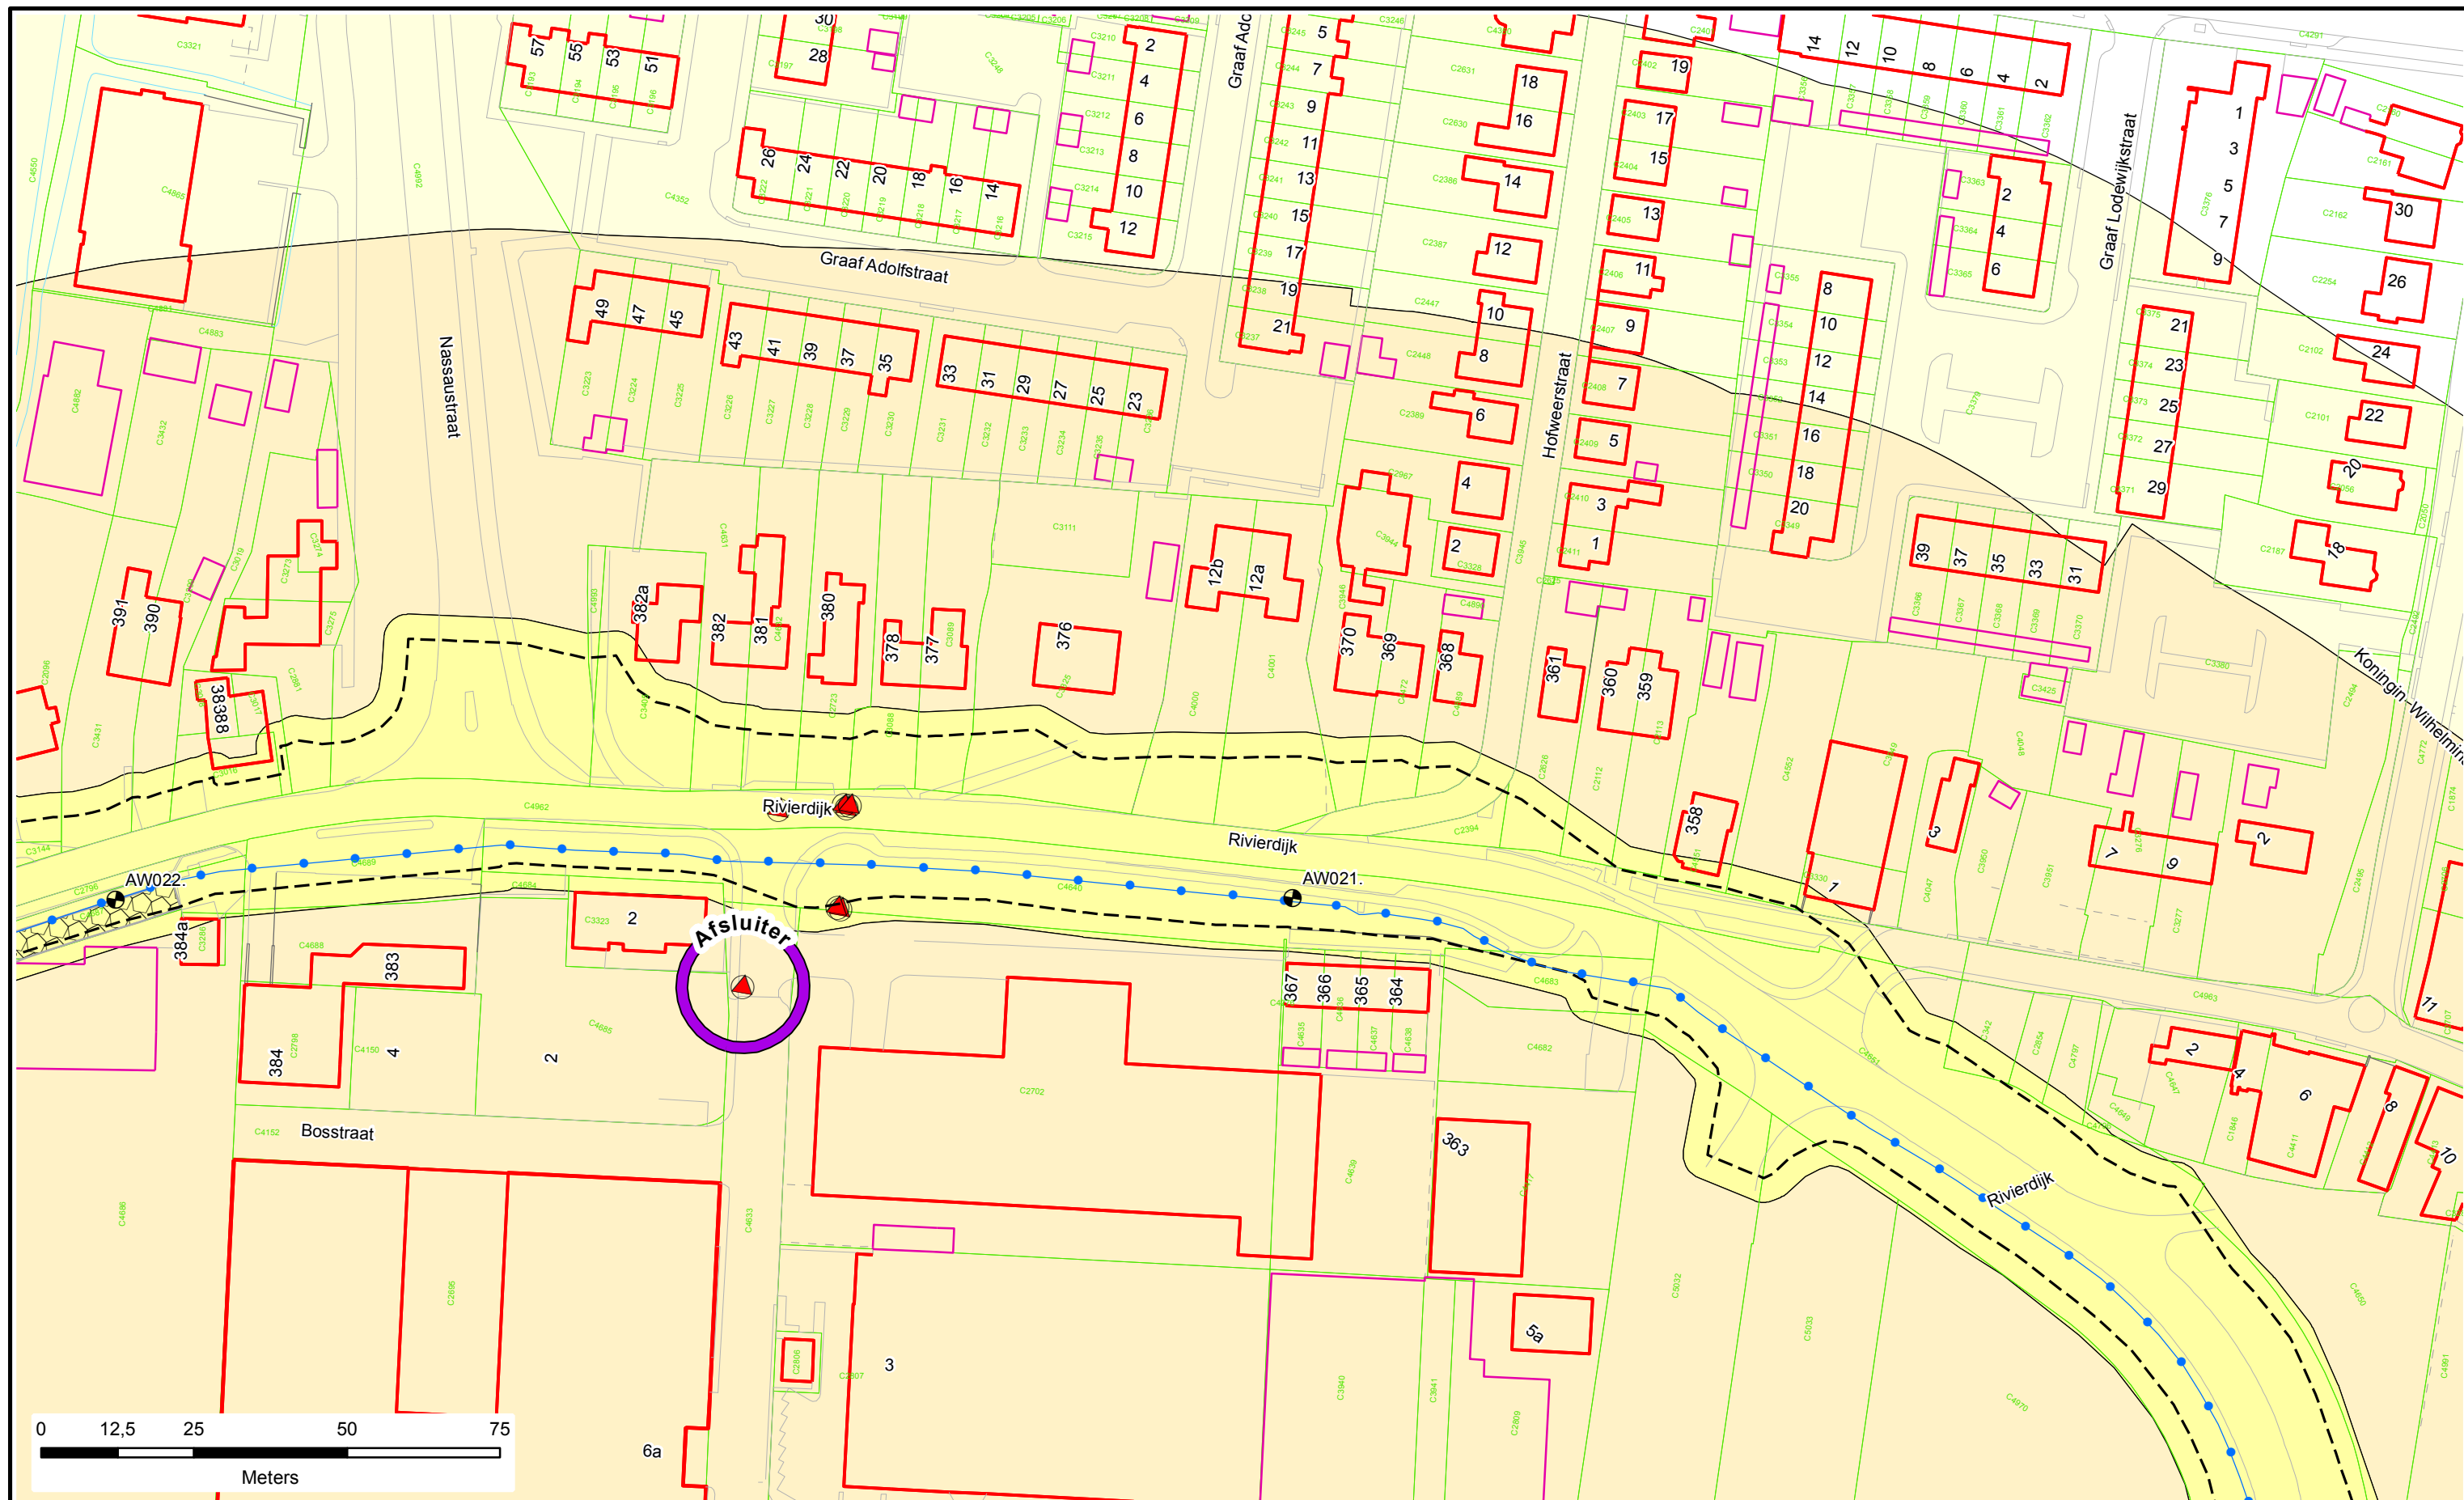



N

Legenda

-  Dijkpalen
-  Referentielijn Primaire Kering
-  Teenlijn
-  **BG** Bouwgrans
-  Leggervlak
-  Waterstaatswerk
-  Beschermszone
-  Buitenbeschermszone
-  Stortsteen
-  Harde Bekleding
-  Duiker
-  Wandconstructie
-  Coupure
-  Gemaal / Sluis
-  Drainages
-  Afsluiter Leidingen
-  Hoofdbouwwand
-  Bijgebouw
-  Nieuw of Gewijzigd
-  Verwijderd
-  Bijgebouw vanaf 76m2
-  Kadastraal perceel
-  Keringverbeteringsconstructie

DR011.+090M


Dwarsprofiel-locatie



Waterschap
Rivierenland

Legger : Alblasterwaard

Onderdeel :	Situatie Legger		
Dijkpaal traject :	AW	Aantal bld : 195	Bladnr : 014
Formaat :	A3	Schaal : 1 : 1000	Status : Concept
Opnamedatum :	-	Getekend : T-GDM	Datum : April 2017
Besluitnr :	2017020778	Tek. nr. :	AW014

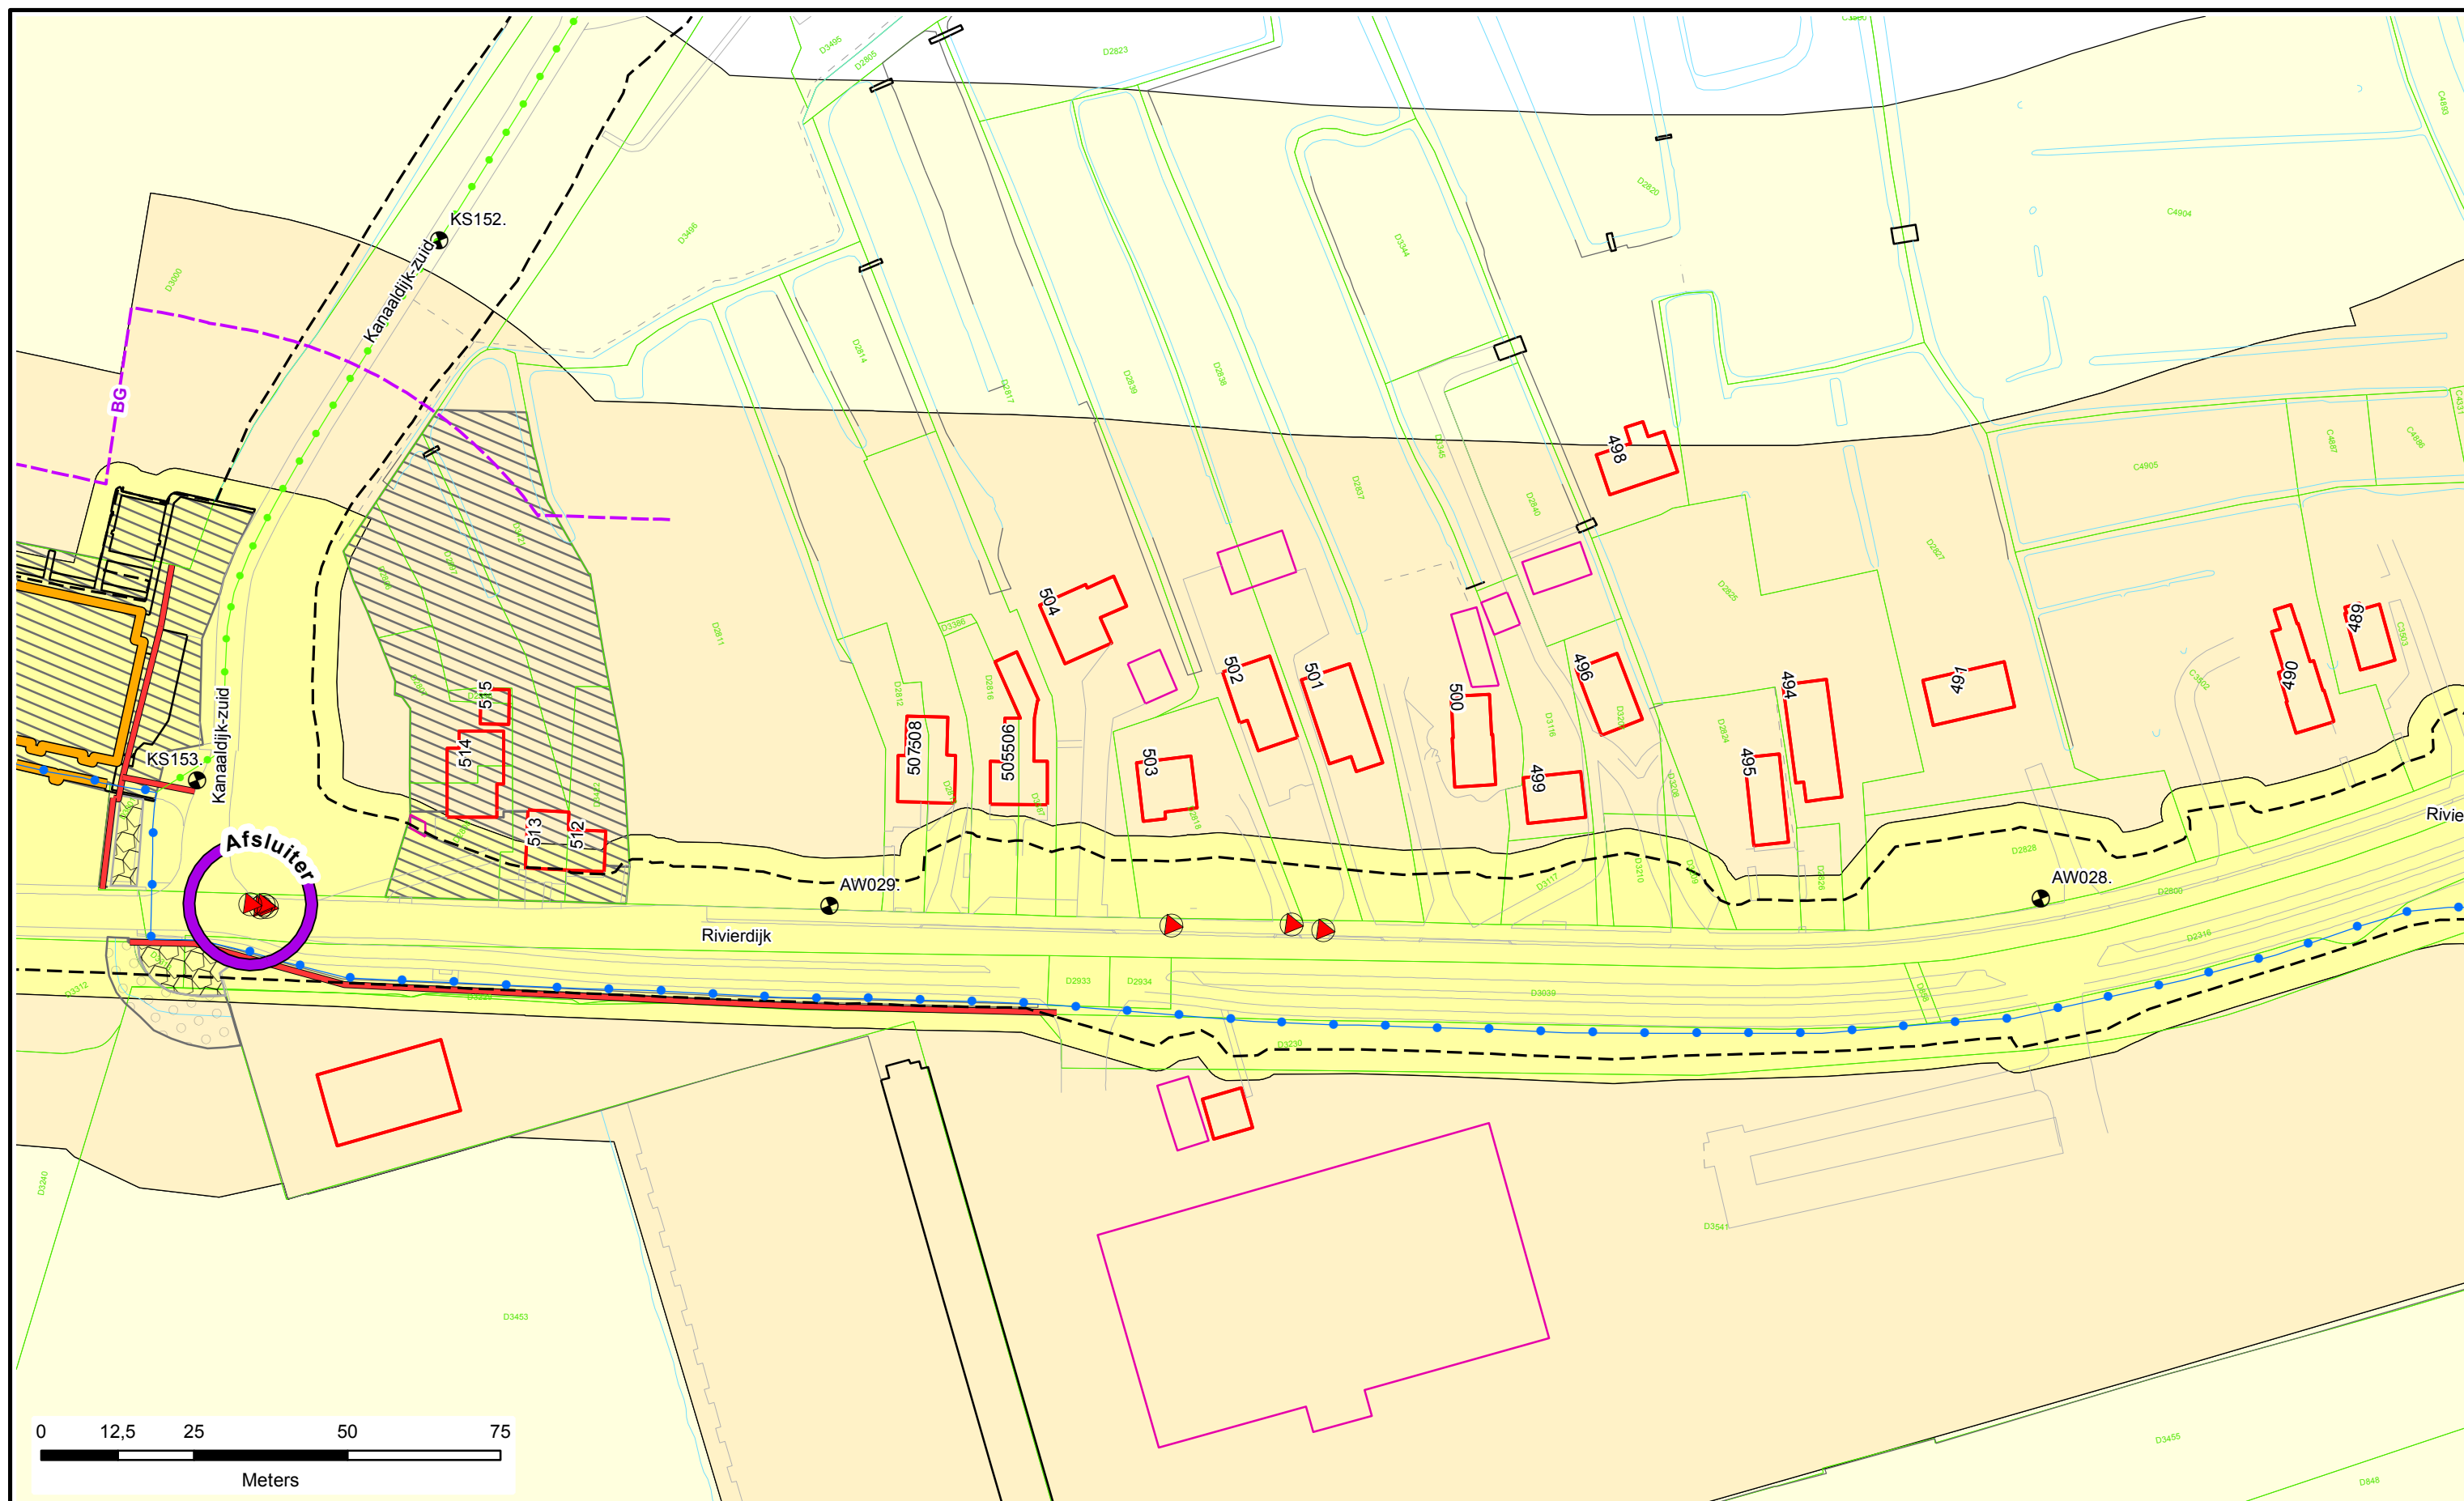

Legenda

-  Dijkpalen
-  Referentielijn Primaire Kering
-  Teenlijn
-  **BG** Bouwgrens
-  Leggervlak

- | | |
|---|------------------------|
|  | Waterstaatswerk |
|  | Beschermingszone |
|  | Buitenbeschermingszone |
|  | Stortsteen |
|  | Harde Bekleding |

-  Duiker
-  Wandconstructie
-  Coupure
-  Gemaal / Sluis
-  Drainages
-  Afsluiter Leidingen
-  Hoofdgebouw
-  Bijgebouw

-  Nieuw of Gewijzigd
-  Verwijderd
-  Bijgebouw vanaf 76m2
-  Kadastraal perceel
-  Keringverbeteringsconstructie


Dwarsprofiel-
locatie

DR011.+090M



Legger : Alblasserwaard

<i>Onderdeel :</i> Situatie Legger			
<i>Dijkpaal traject :</i> AW	<i>Aantal bld :</i> 195	<i>Bladnr :</i> 018	
<i>Formaat :</i> A3	<i>Schaal :</i> 1 : 1000	<i>Status :</i> Concept	
<i>Opnamedatum :</i> -	<i>Getekend :</i> T-GDM	<i>Datum :</i> April 2017	
<i>Besluitnr :</i> 2017020778		<i>Tek. nr. :</i> AW018	

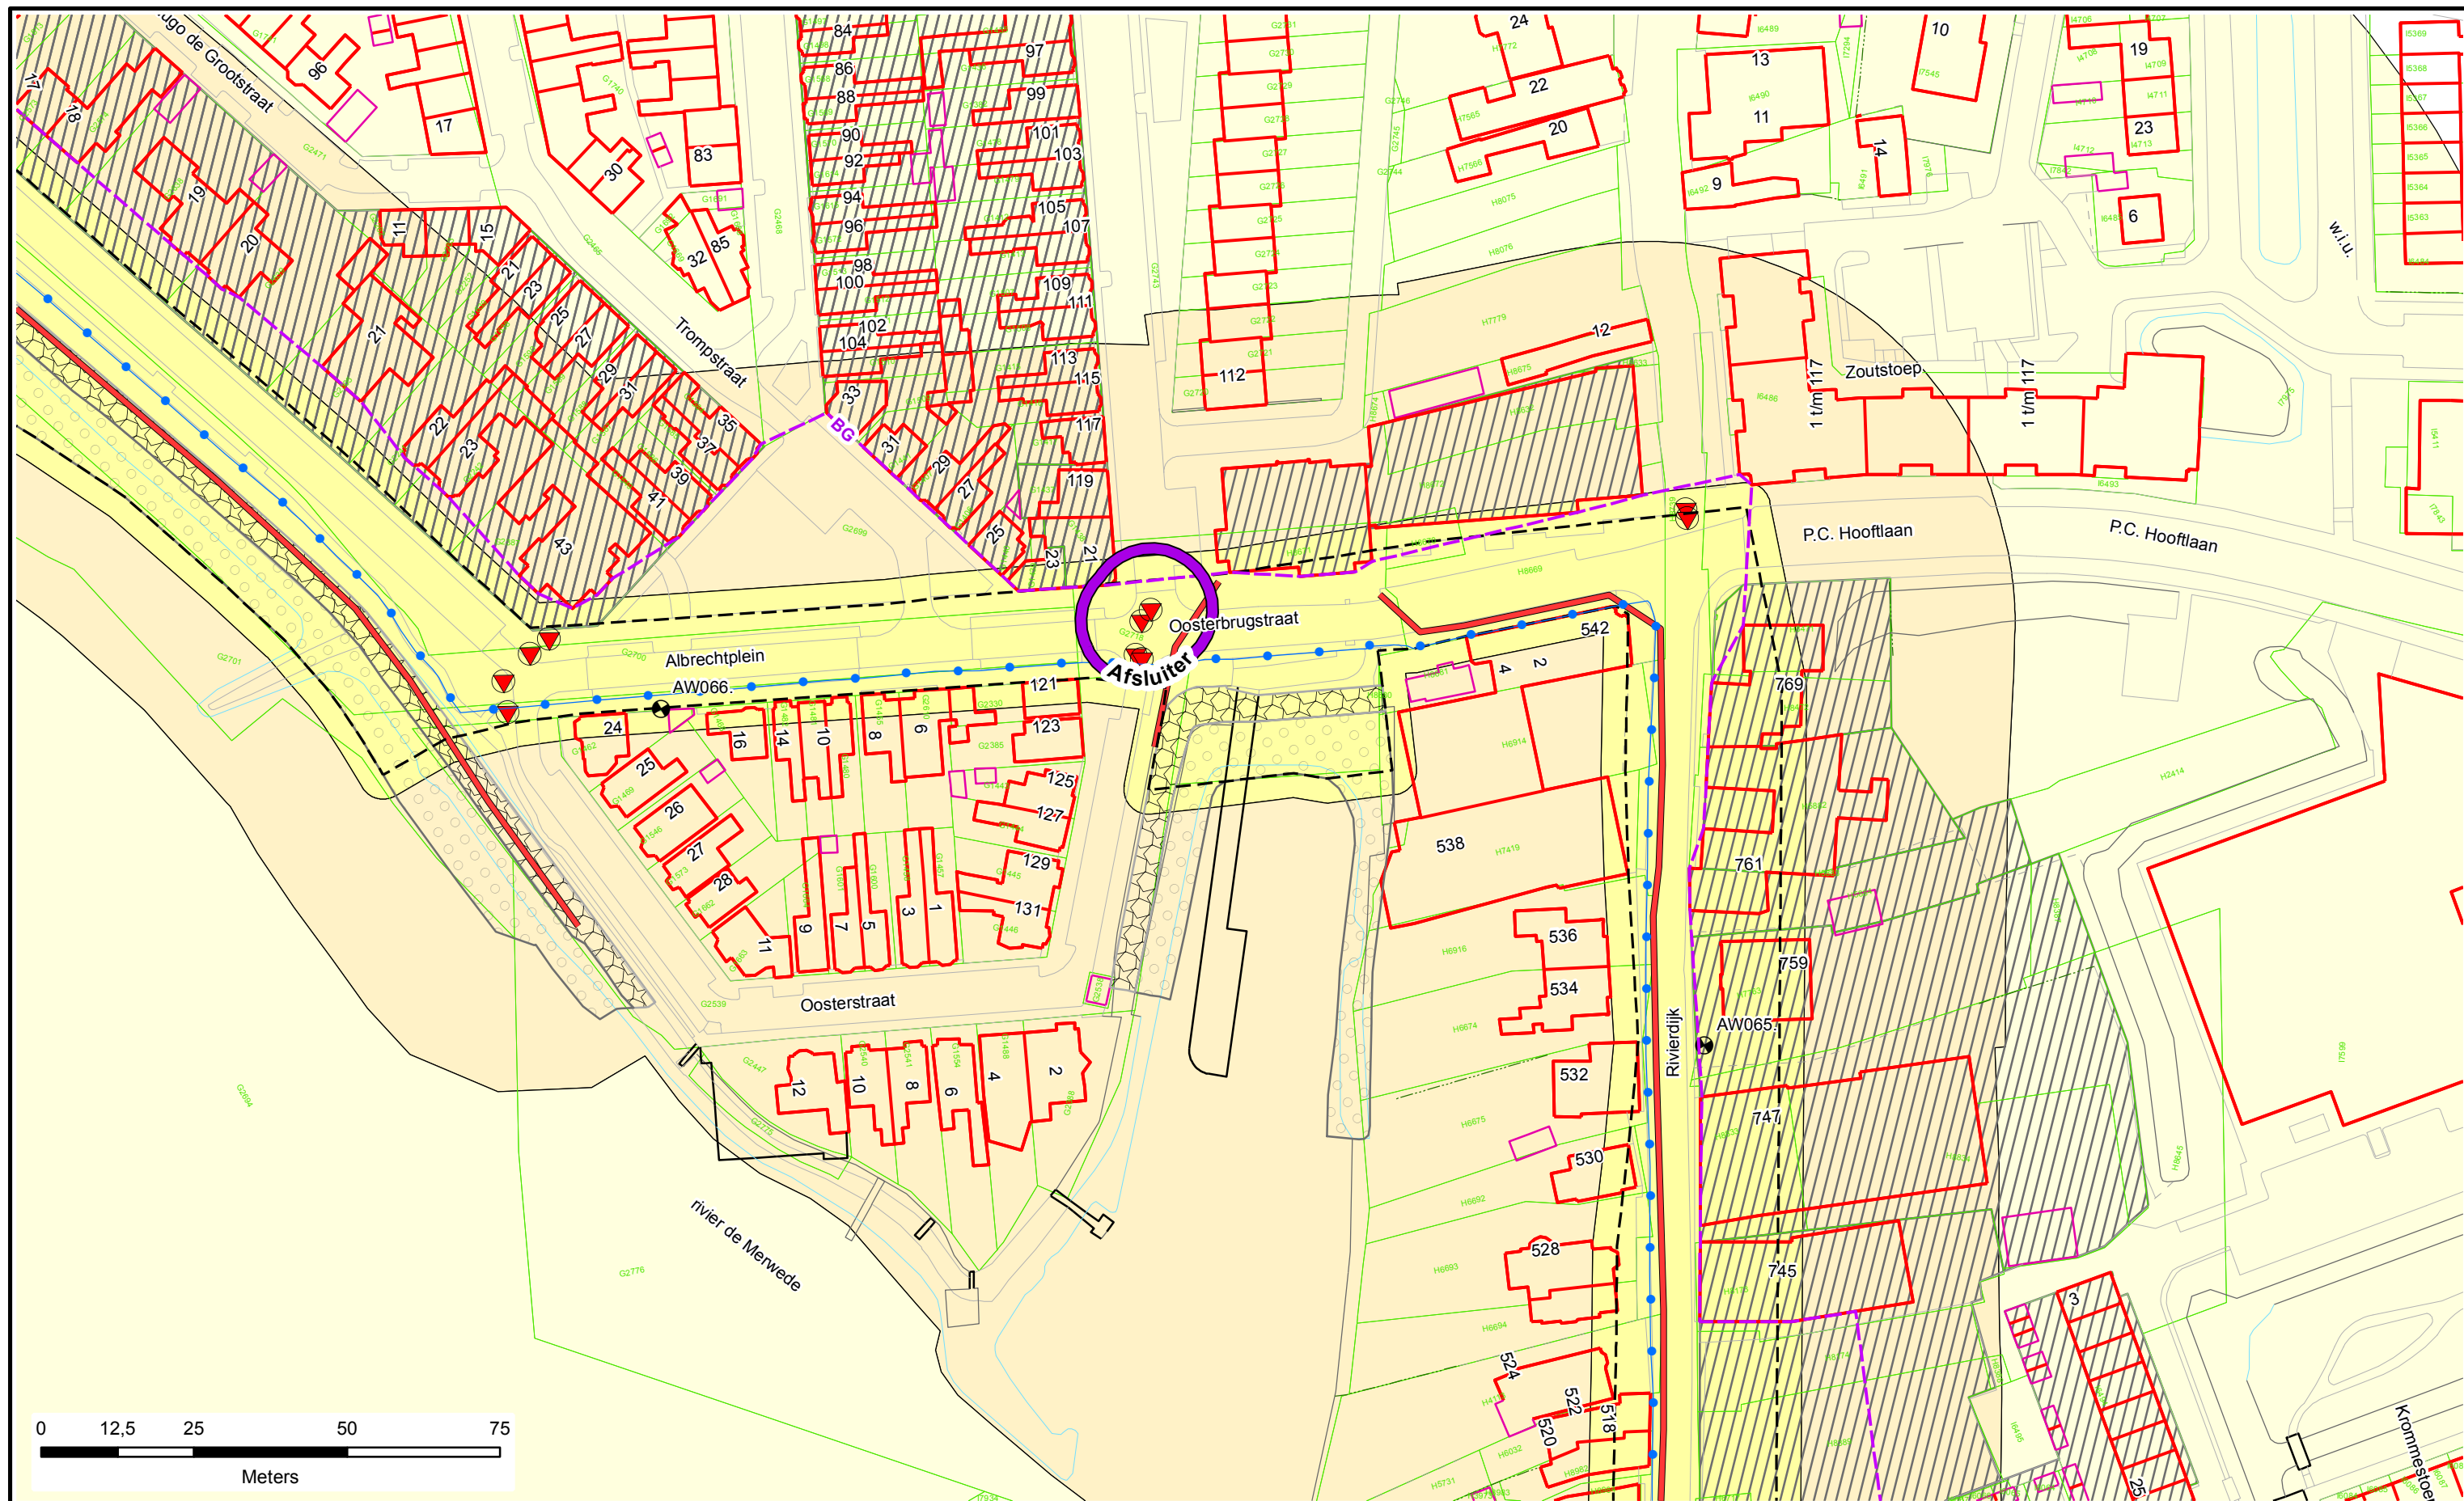

Legenda

- Dijkpalen
- Referentielijn Primaire Kering
- Teenlijn
- BG** Bouwgrens
- Leggervlak

- Waterstaatswerk
- Beschermszone
- Buitenbeschermszone
- Stortsteen
- Harde Bekleding

- Duiker
- Wandconstructie
- Coupure
- Gemaal / Sluis
- Drainages
- Afsluit Leidingen
- Hoofdgebouw
- Bijgebouw

- Nieuw of Gewijzigd
- Verwijderd
- Bijgebouw vanaf 76m2
- Kadastraal perceel
- Keringverbeteringsconstructie


DR011.+090M

Dwarsprofiel-locatie

**Waterschap
Rivierenland**

Legger : Alblasterwaard

Onderdeel : Situatie Legger		
Dijkpaal traject : AW	Aantal bld : 195	Bladnr : 037
Formaat : A3	Schaal : 1 : 1000	Status : Concept
Opnamedatum : -	Getekend : T-GDM	Datum : April 2017
Besluitnr : 2017020778	Tek. nr. : AW037	

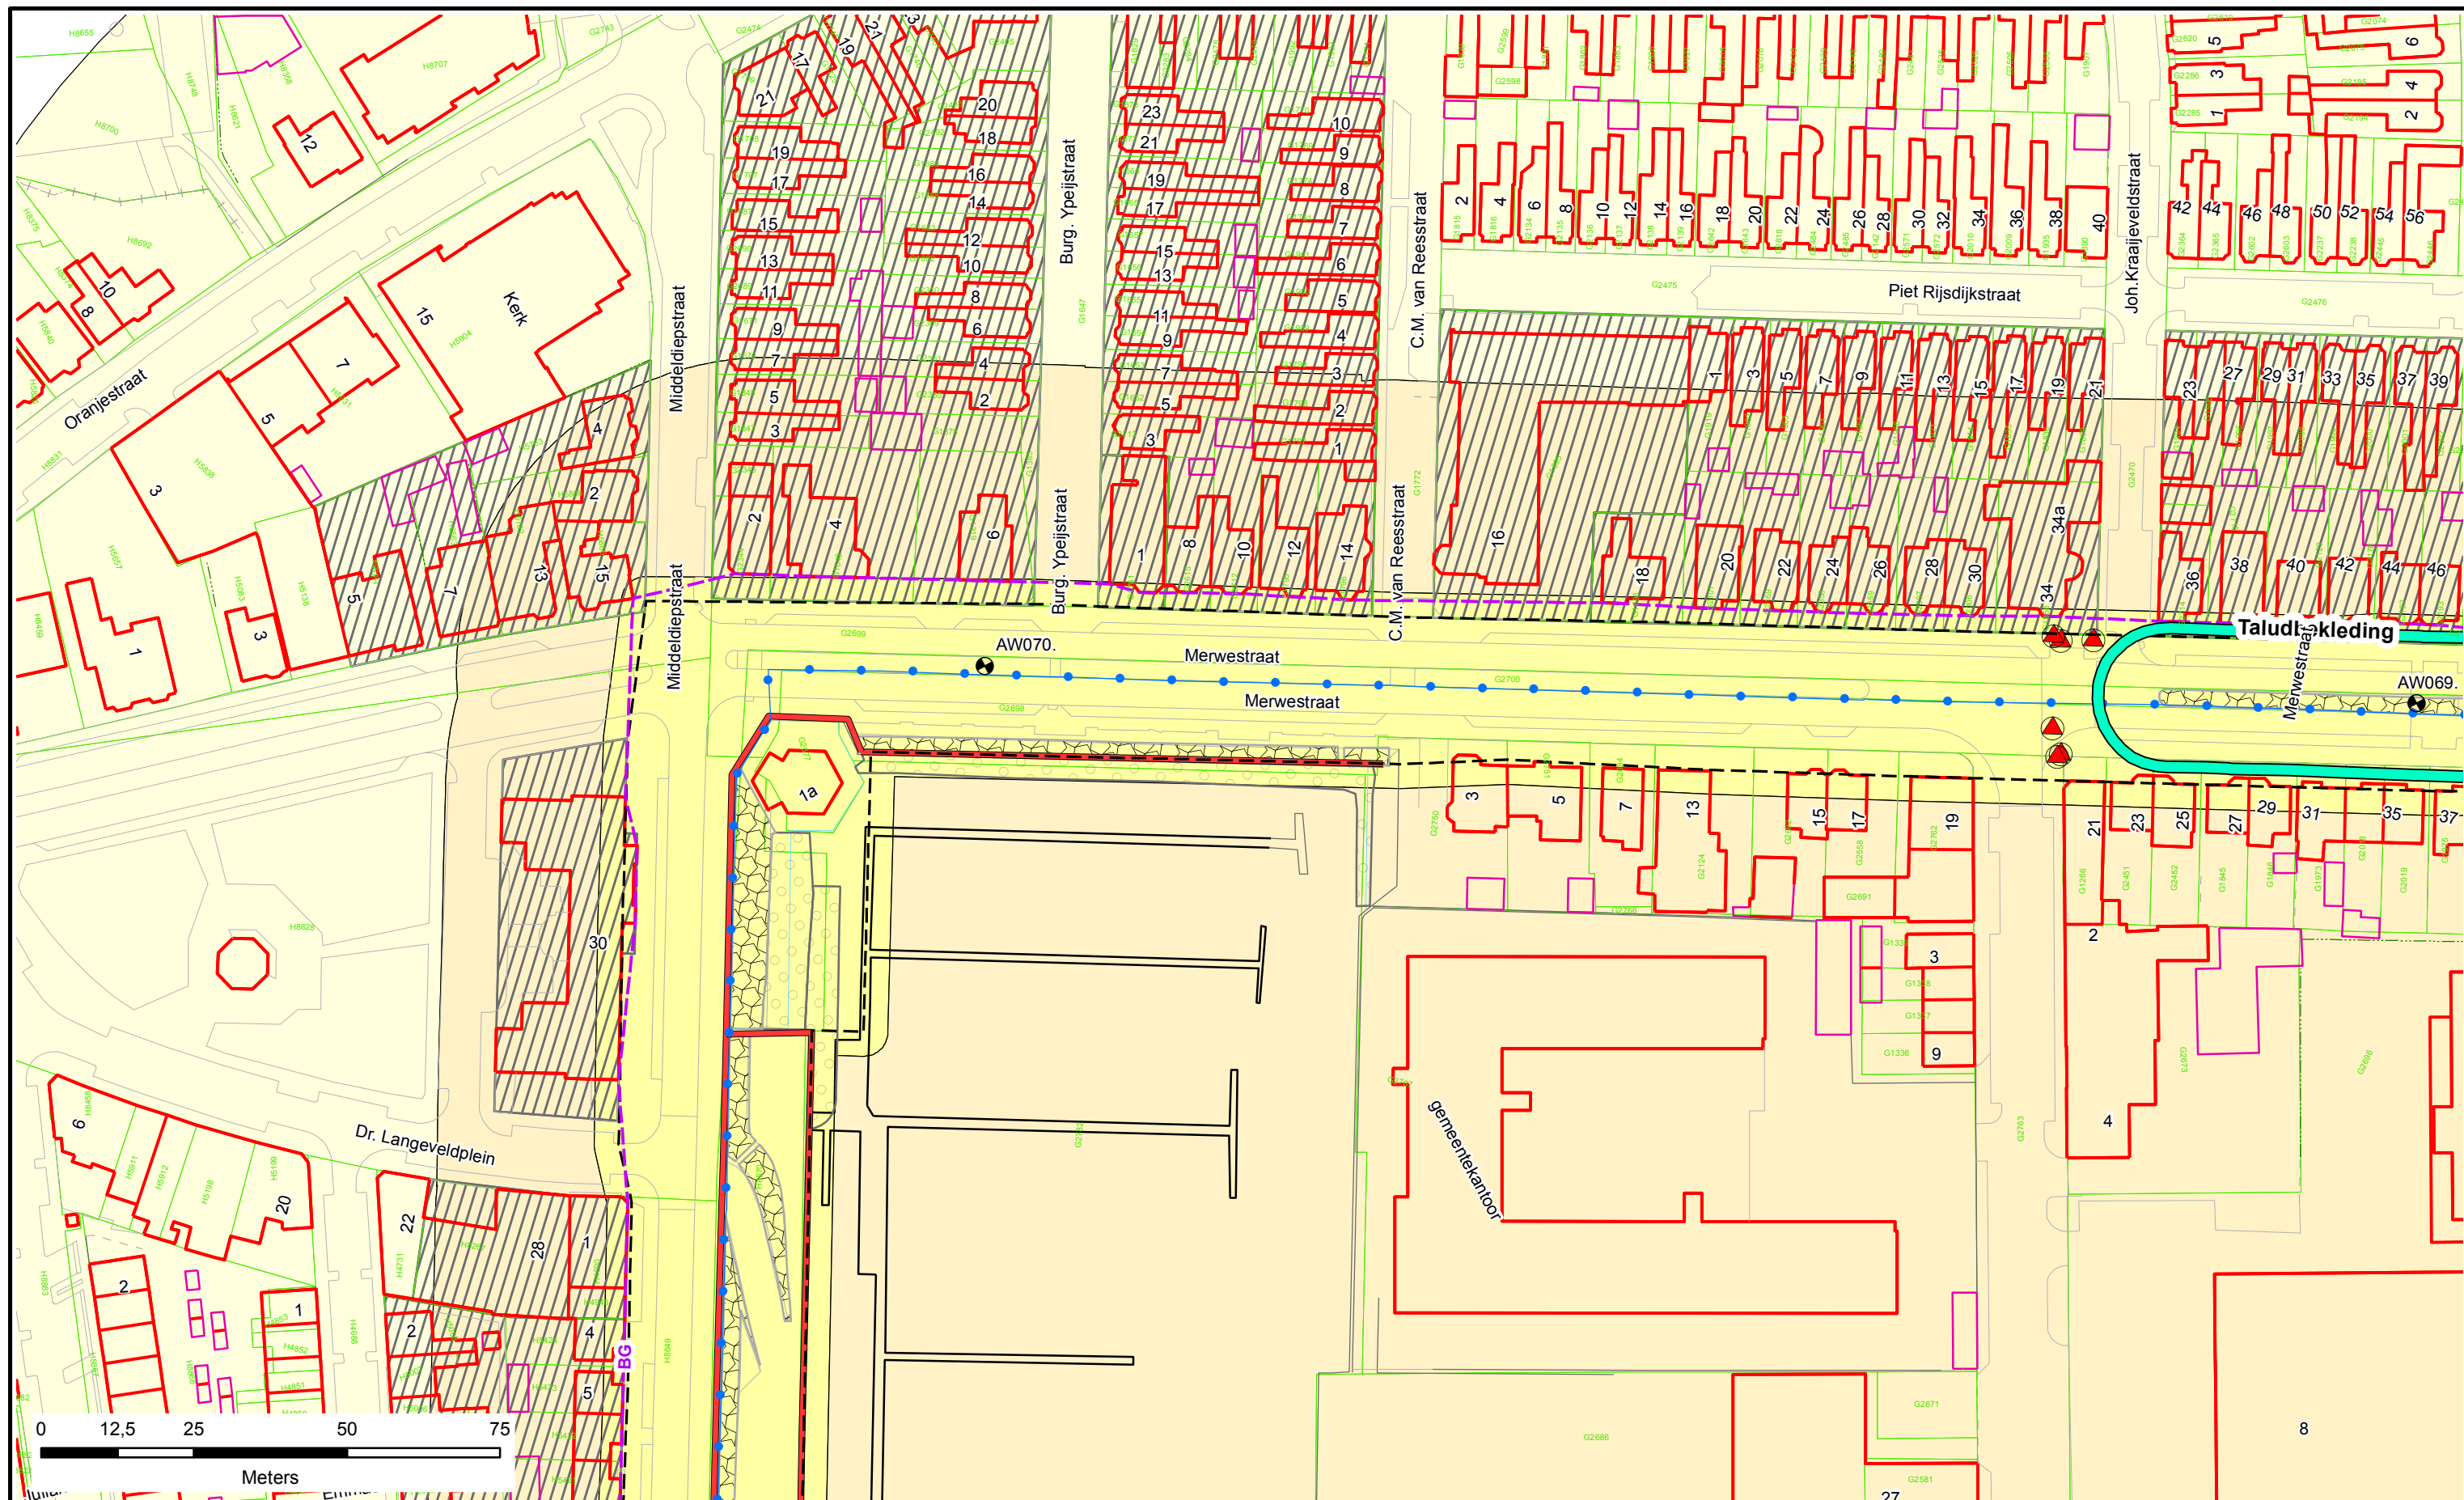

Legenda

- Dijkpalen
- Referentielijn Primaire Kering
- Teenlijn
- BG** Bouwgrans
- Leggervlak
- Waterstaatswerk
- Beschermszone
- Buitenbeschermszone
- Stortsteen
- Harde Bekleding

- Duiker
- Wandconstructie
- Coupure
- Gemaal / Sluis
- Drainages
- Afsluit Leidingen
- Hoofdgebouw
- Bijgebouw

- Nieuw of Gewijzigd
- Verwijderd
- Bijgebouw vanaf 76m2
- Kadastraal perceel
- Keringverbeteringsconstructie

Dwarsprofiel-
locatie


DR011.+090M



Legger : Alblasterwaard

Onderdeel : Situatie Legger

Dijkpaal traject : AW	Aantal bld : 195	Bladnr : 040
Formaat : A3	Schaal : 1 : 1000	Status : Concept
Opnamedatum : -	Getekend : T-GDM	Datum : April 2017
Besluitnr : 2017020778	Tek. nr. : AW040	

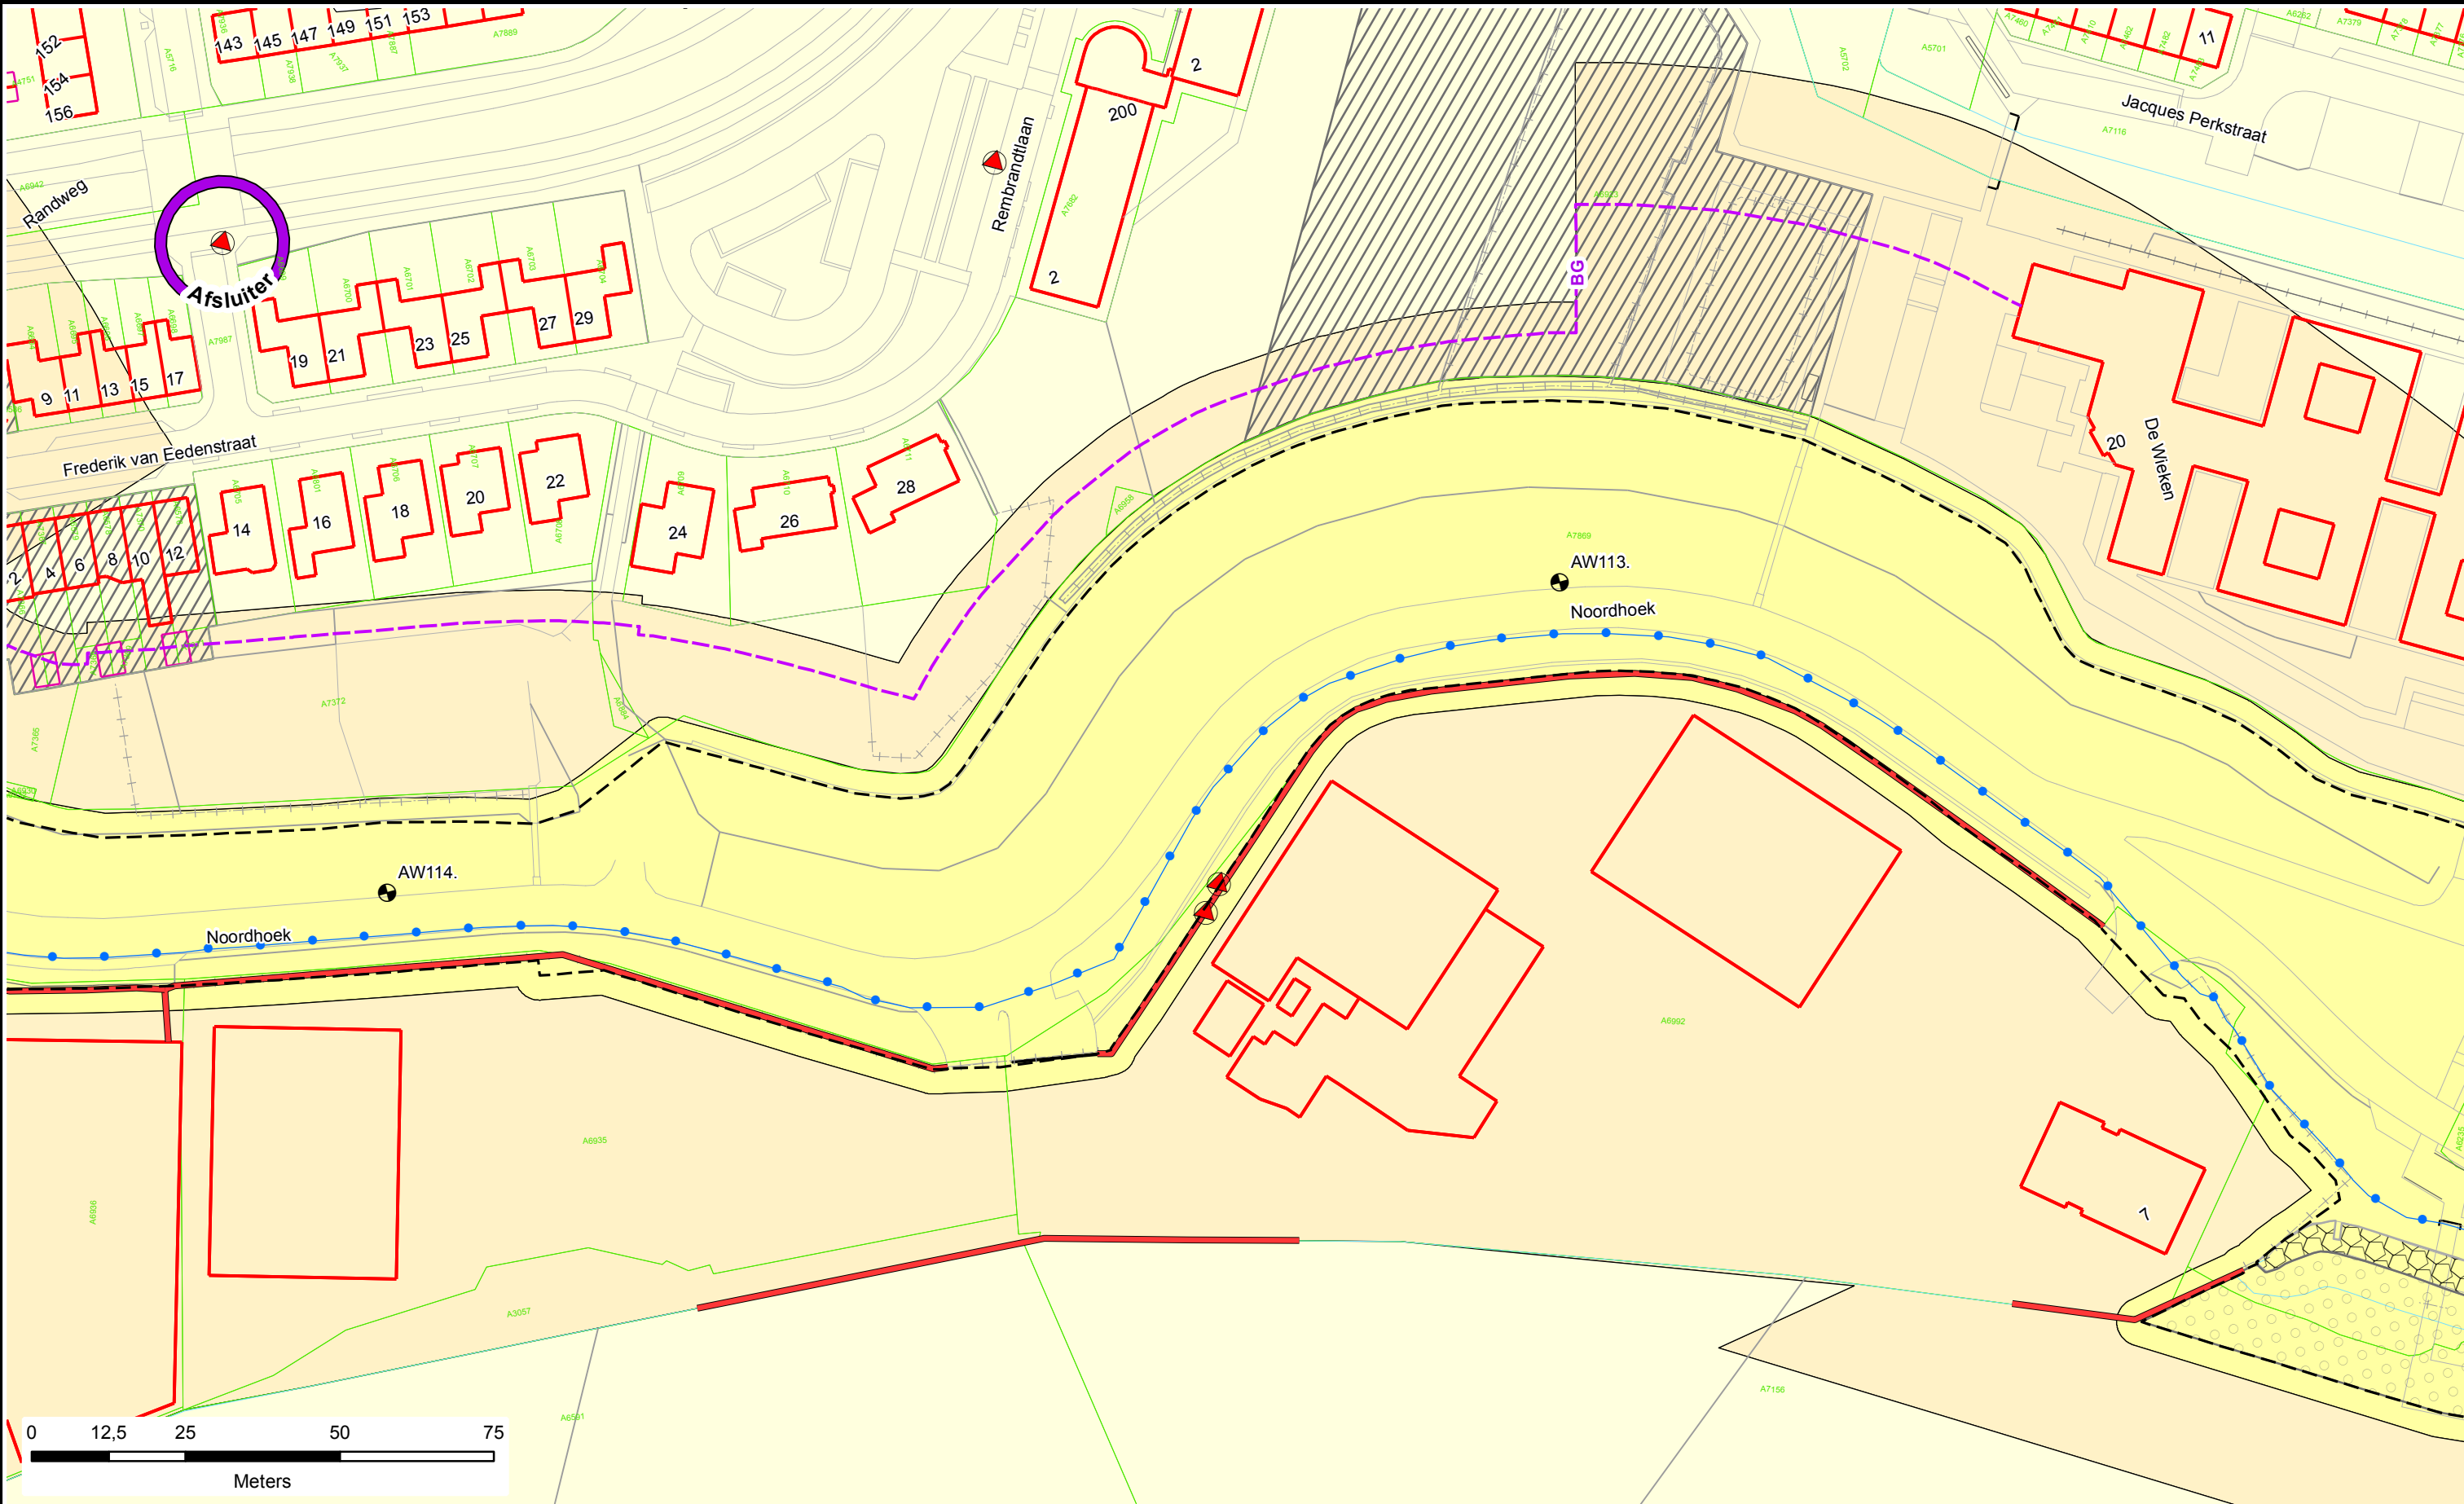



0 12,5 25 50 75
Meters

Legenda

-  Dijkpalen
-  Referentielijn Primaire Kering
-  Teenlijn
-  **BG** Bouwgrens
-  Leggervlak
-  Waterstaatswerk
-  Beschermszone
-  Buitenbeschermszone
-  Stortsteen
-  Harde Bekleding
-  Duiker
-  Wandconstructie
-  Coupure
-  Gemaal / Sluis
-  Drainages
-  Afsluiters Leidingen
-  Hoofdgebouw
-  Bijgebouw
-  Nieuw of Gewijzigd
-  Verwijderd
-  Bijgebouw vanaf 76m2
-  Kadastraal perceel
-  Keringverbeteringsconstructie

DR011.+090M


Dwarsprofiel-locatie



Waterschap
Rivierenland

Legger : Alblasserwaard

Onderdeel :	Situatie Legger	
Dijkpaal traject : AW	Aantal bld : 195	Bladnr : 069
Formaat : A3	Schaal : 1 : 1000	Status : Concept
Opnamedatum : -	Getekend : T-GDM	Datum : April 2017
Besluitnr : 2017020778	Tek. nr. : AW069	

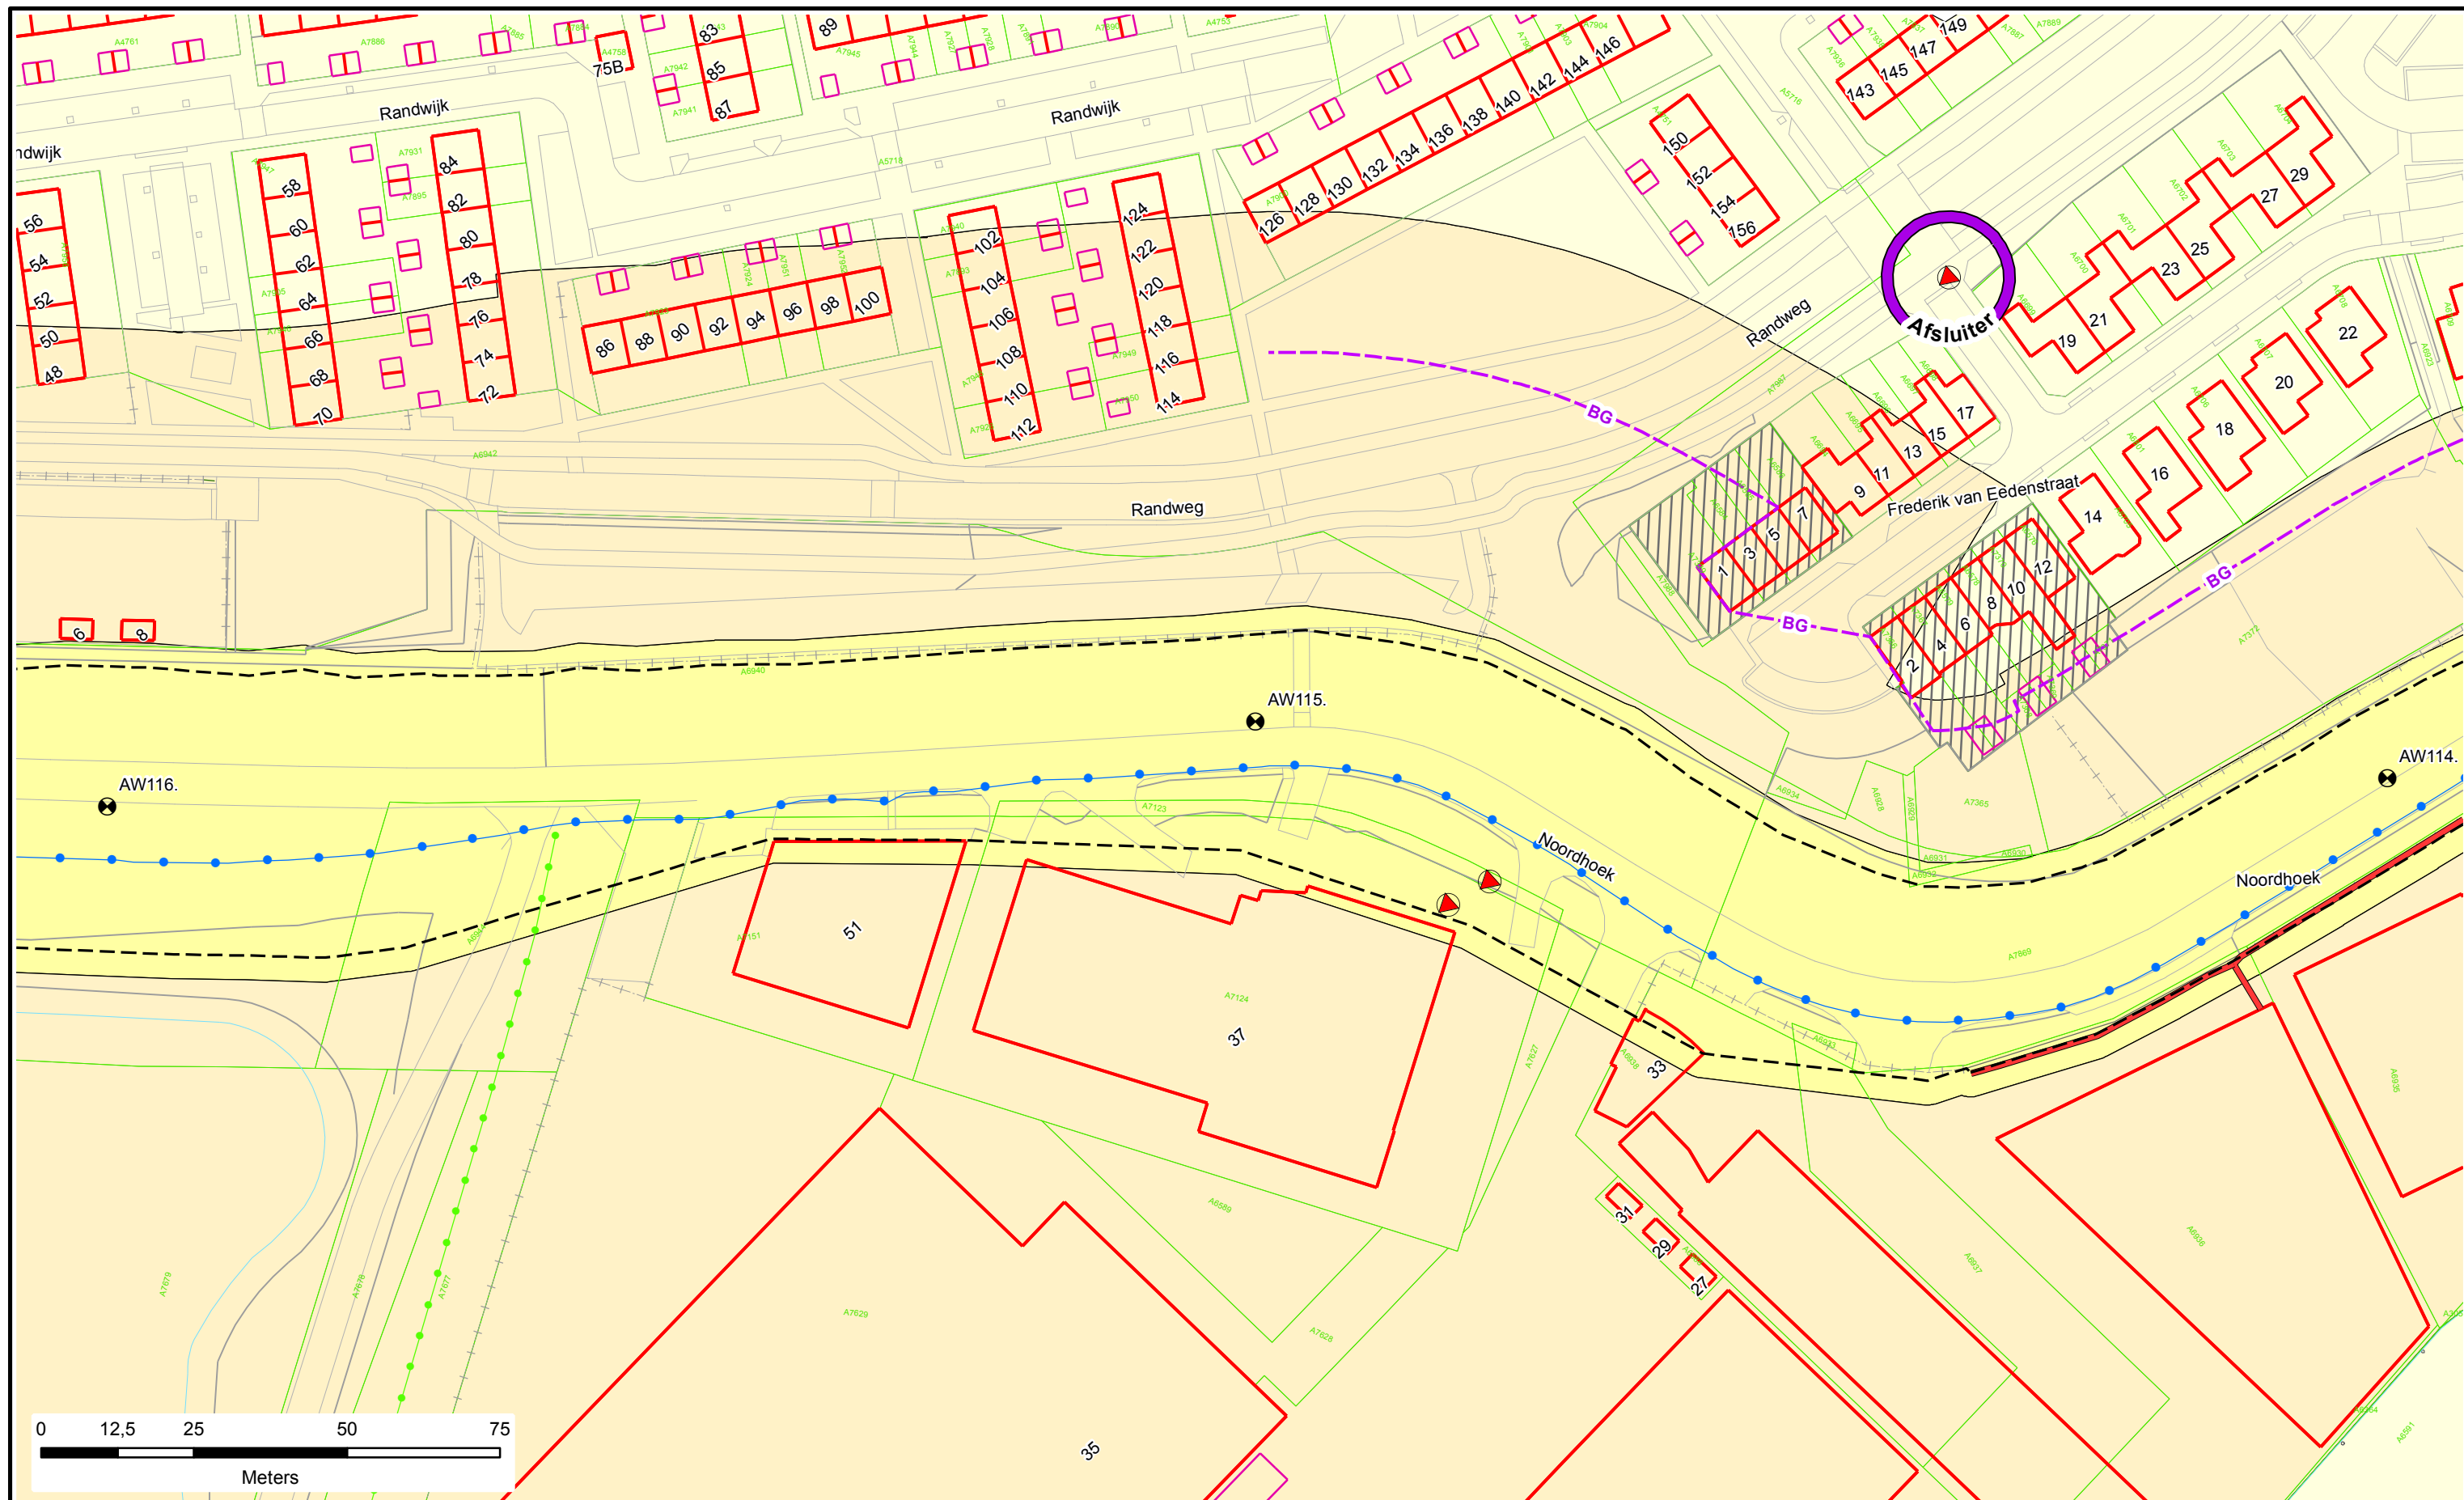

Legenda

- Dijkpalen
- Referentielijn Primaire Kering
- Teenlijn
- Bouwgrans
- Leggervlak

- Waterstaatswerk
- Beschermszone
- Buitenbeschermszone
- Stortsteen
- Harde Bekleding

- Duiker
- Wandconstructie
- Coupure
- Gemaal / Sluis
- Drainages
- Afsluit Leidingen
- Hoofdgebouw
- Bijgebouw


- Nieuw of Gewijzigd
- Verwijderd
- Bijgebouw vanaf 76m2
- Kadastraal perceel
- Keringverbeteringsconstructie

DR011.+090M

Dwarsprofiel-locatie

Legger : Alblasterwaard

Onderdeel : Situatie Legger		
Dijkpaal traject : AW	Aantal bld : 195	Bladnr : 070
Formaat : A3	Schaal : 1 : 1000	Status : Concept
Opnamedatum : -	Getekend : T-GDM	Datum : April 2017
Besluitnr : 2017020778	Tek. nr. : AW070	

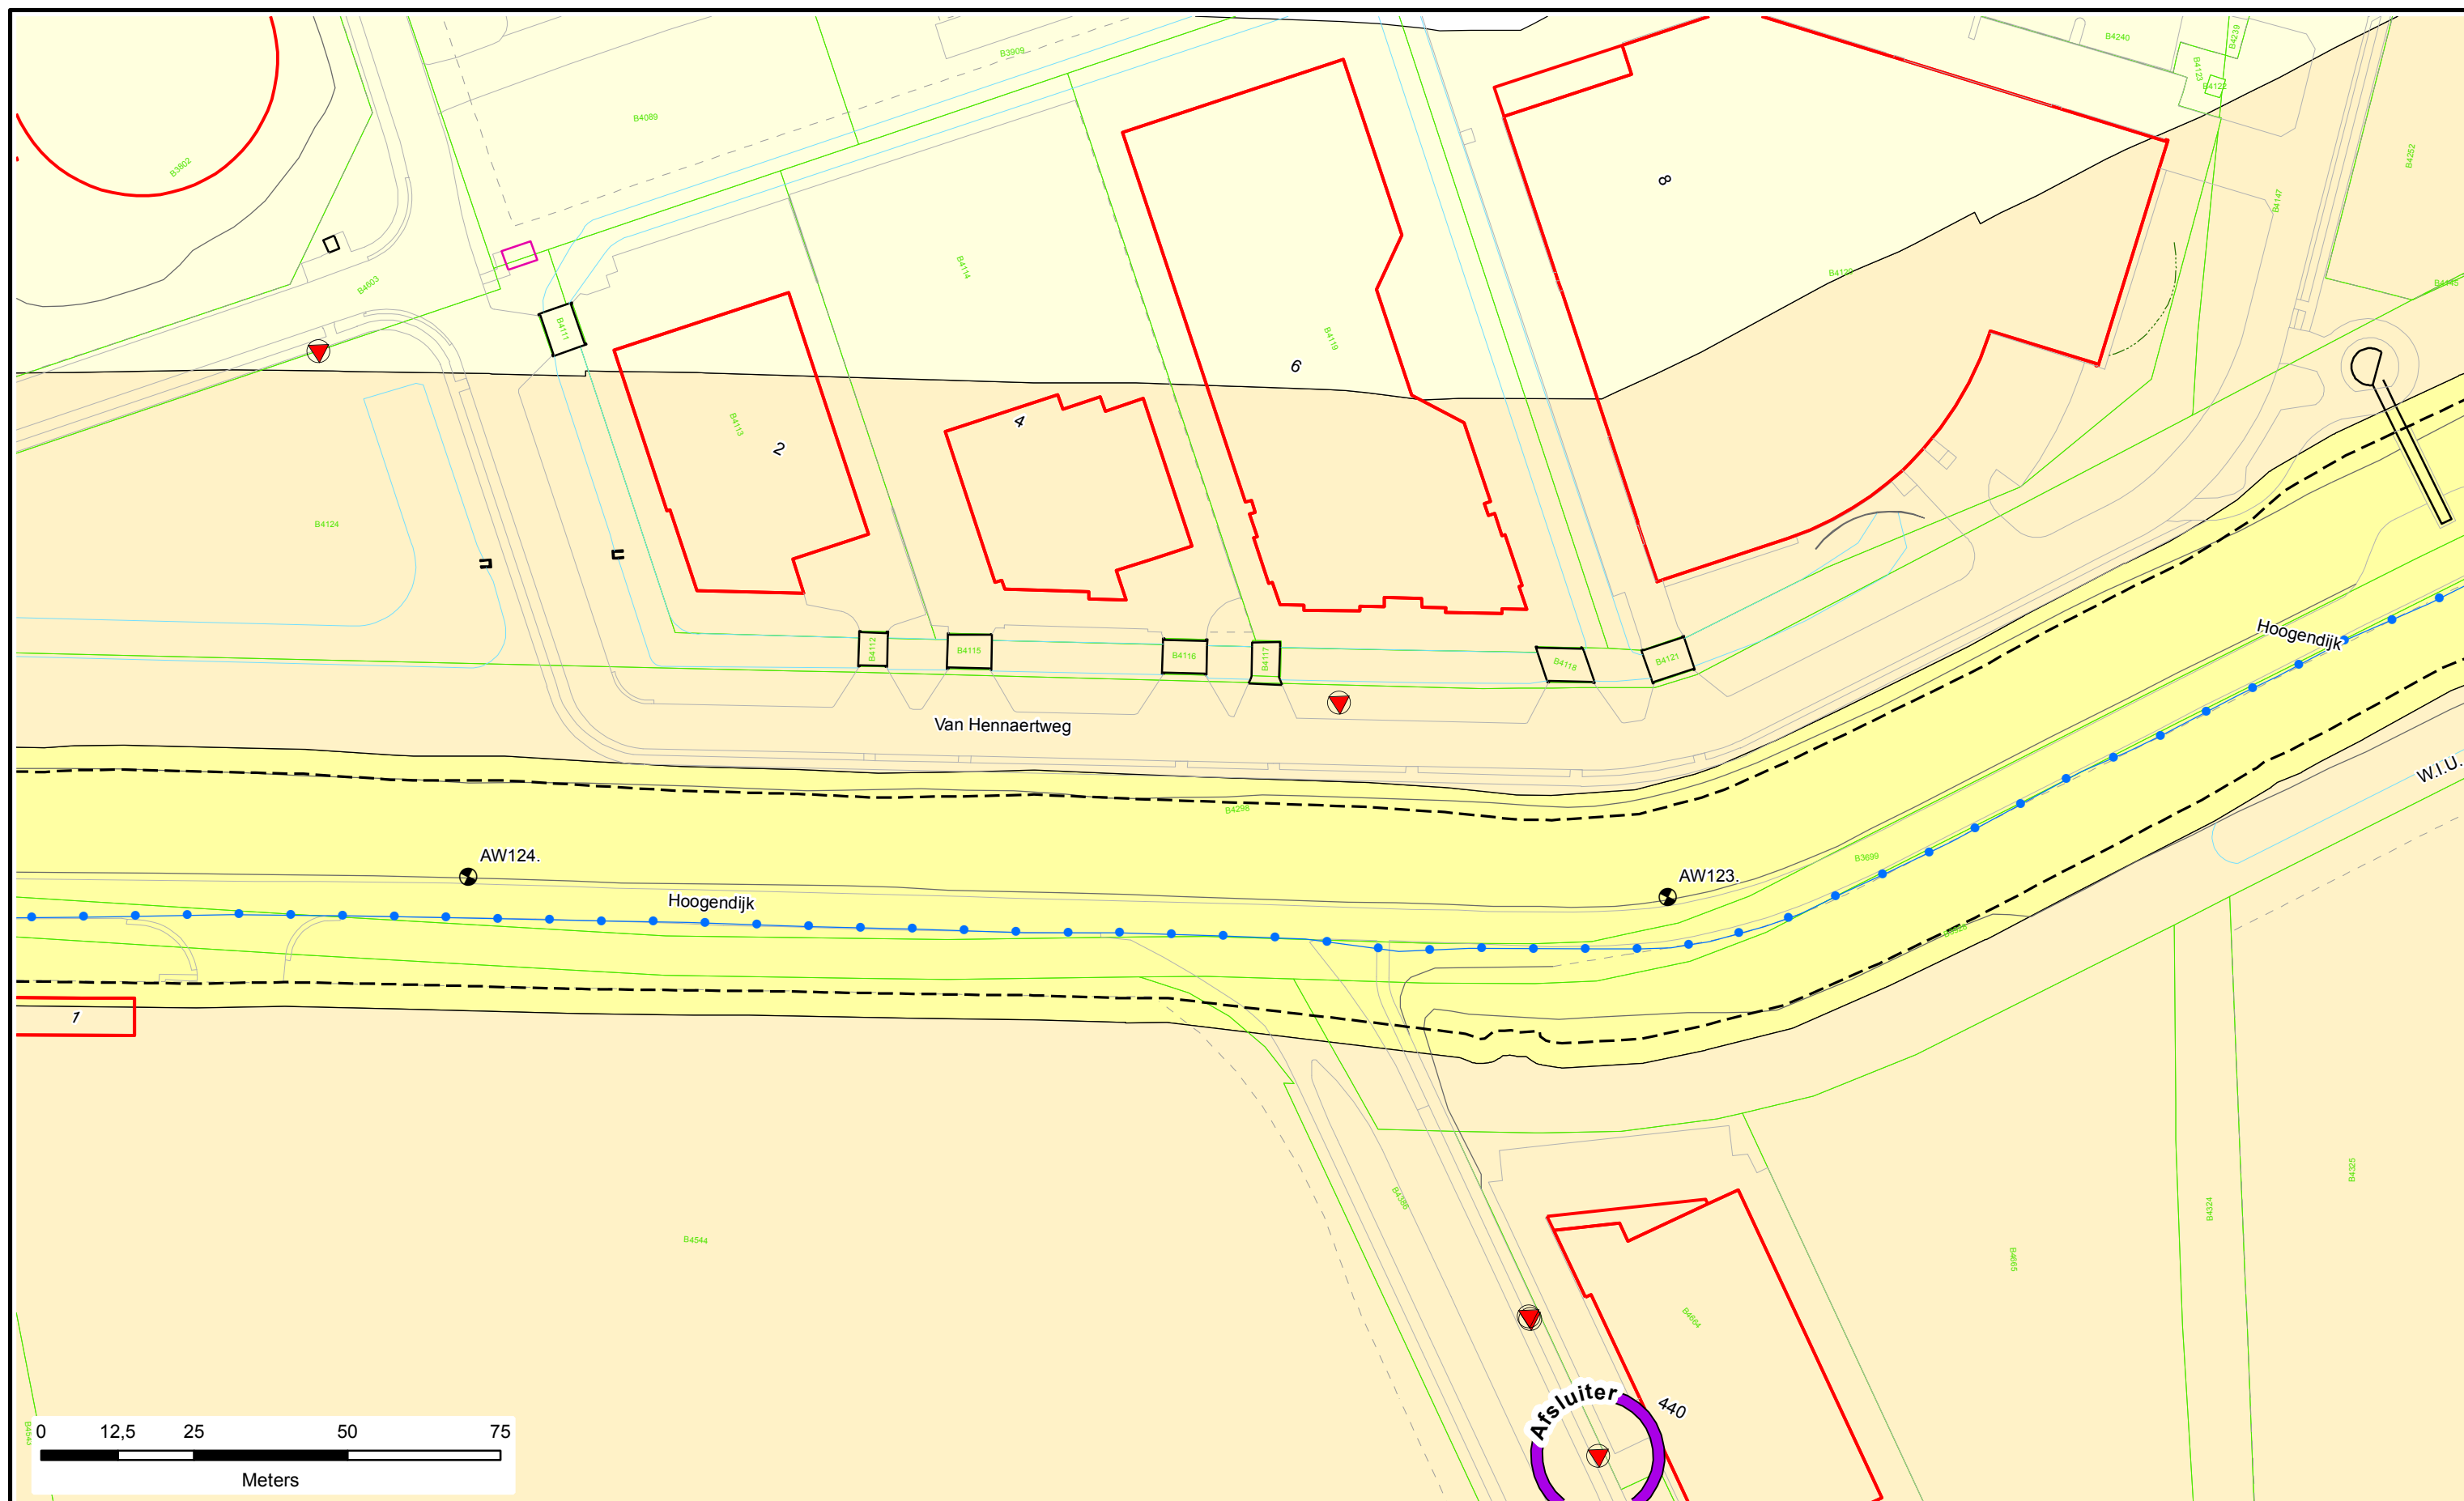

Legenda

-  Dijkpalen
 Referentielijn Primaire Kering
 Teenlijn
 **BG** Bouwgrens
 Leggervlak

-  Waterstaatswerk
-  Beschermingszone
-  Buitenbeschermingszone
-  Stortsteen
-  Harde Bekleding

-  Duiker
-  Wandconstructie
-  Coupure
-  Gemaal / Sluis
-  Drainages
-  Afsluiter Leidingen
-  Hoofdgebouw
-  Bijgebouw

-  Nieuw of Gewijzigd
-  Verwijderd
-  Bijgebouw vanaf 76m2
-  Kadastraal perceel
-  Keringverbeterings-constructie


Dwarsprofiel-
locatie

DR011.+090M



Legger : Alblasserwaard

<i>Onderdeel :</i>		<i>Situatie Legger</i>	
<i>Dijkpaal traject :</i>	<i>AW</i>	<i>Aantal bld :</i>	<i>195</i>
		<i>Bladnr :</i>	<i>075</i>
<i>Formaat :</i>	<i>A3</i>	<i>Schaal :</i>	<i>1 : 1000</i>
		<i>Status :</i>	<i>Concept</i>
<i>Opnamedatum :</i>	<i>-</i>	<i>Gefekend :</i>	<i>T-GDM</i>
		<i>Datum :</i>	<i>April 2017</i>
<i>Besluitnr :</i>		<i>Tek. nr. :</i>	
<i>2017020778</i>		<i>AW075</i>	

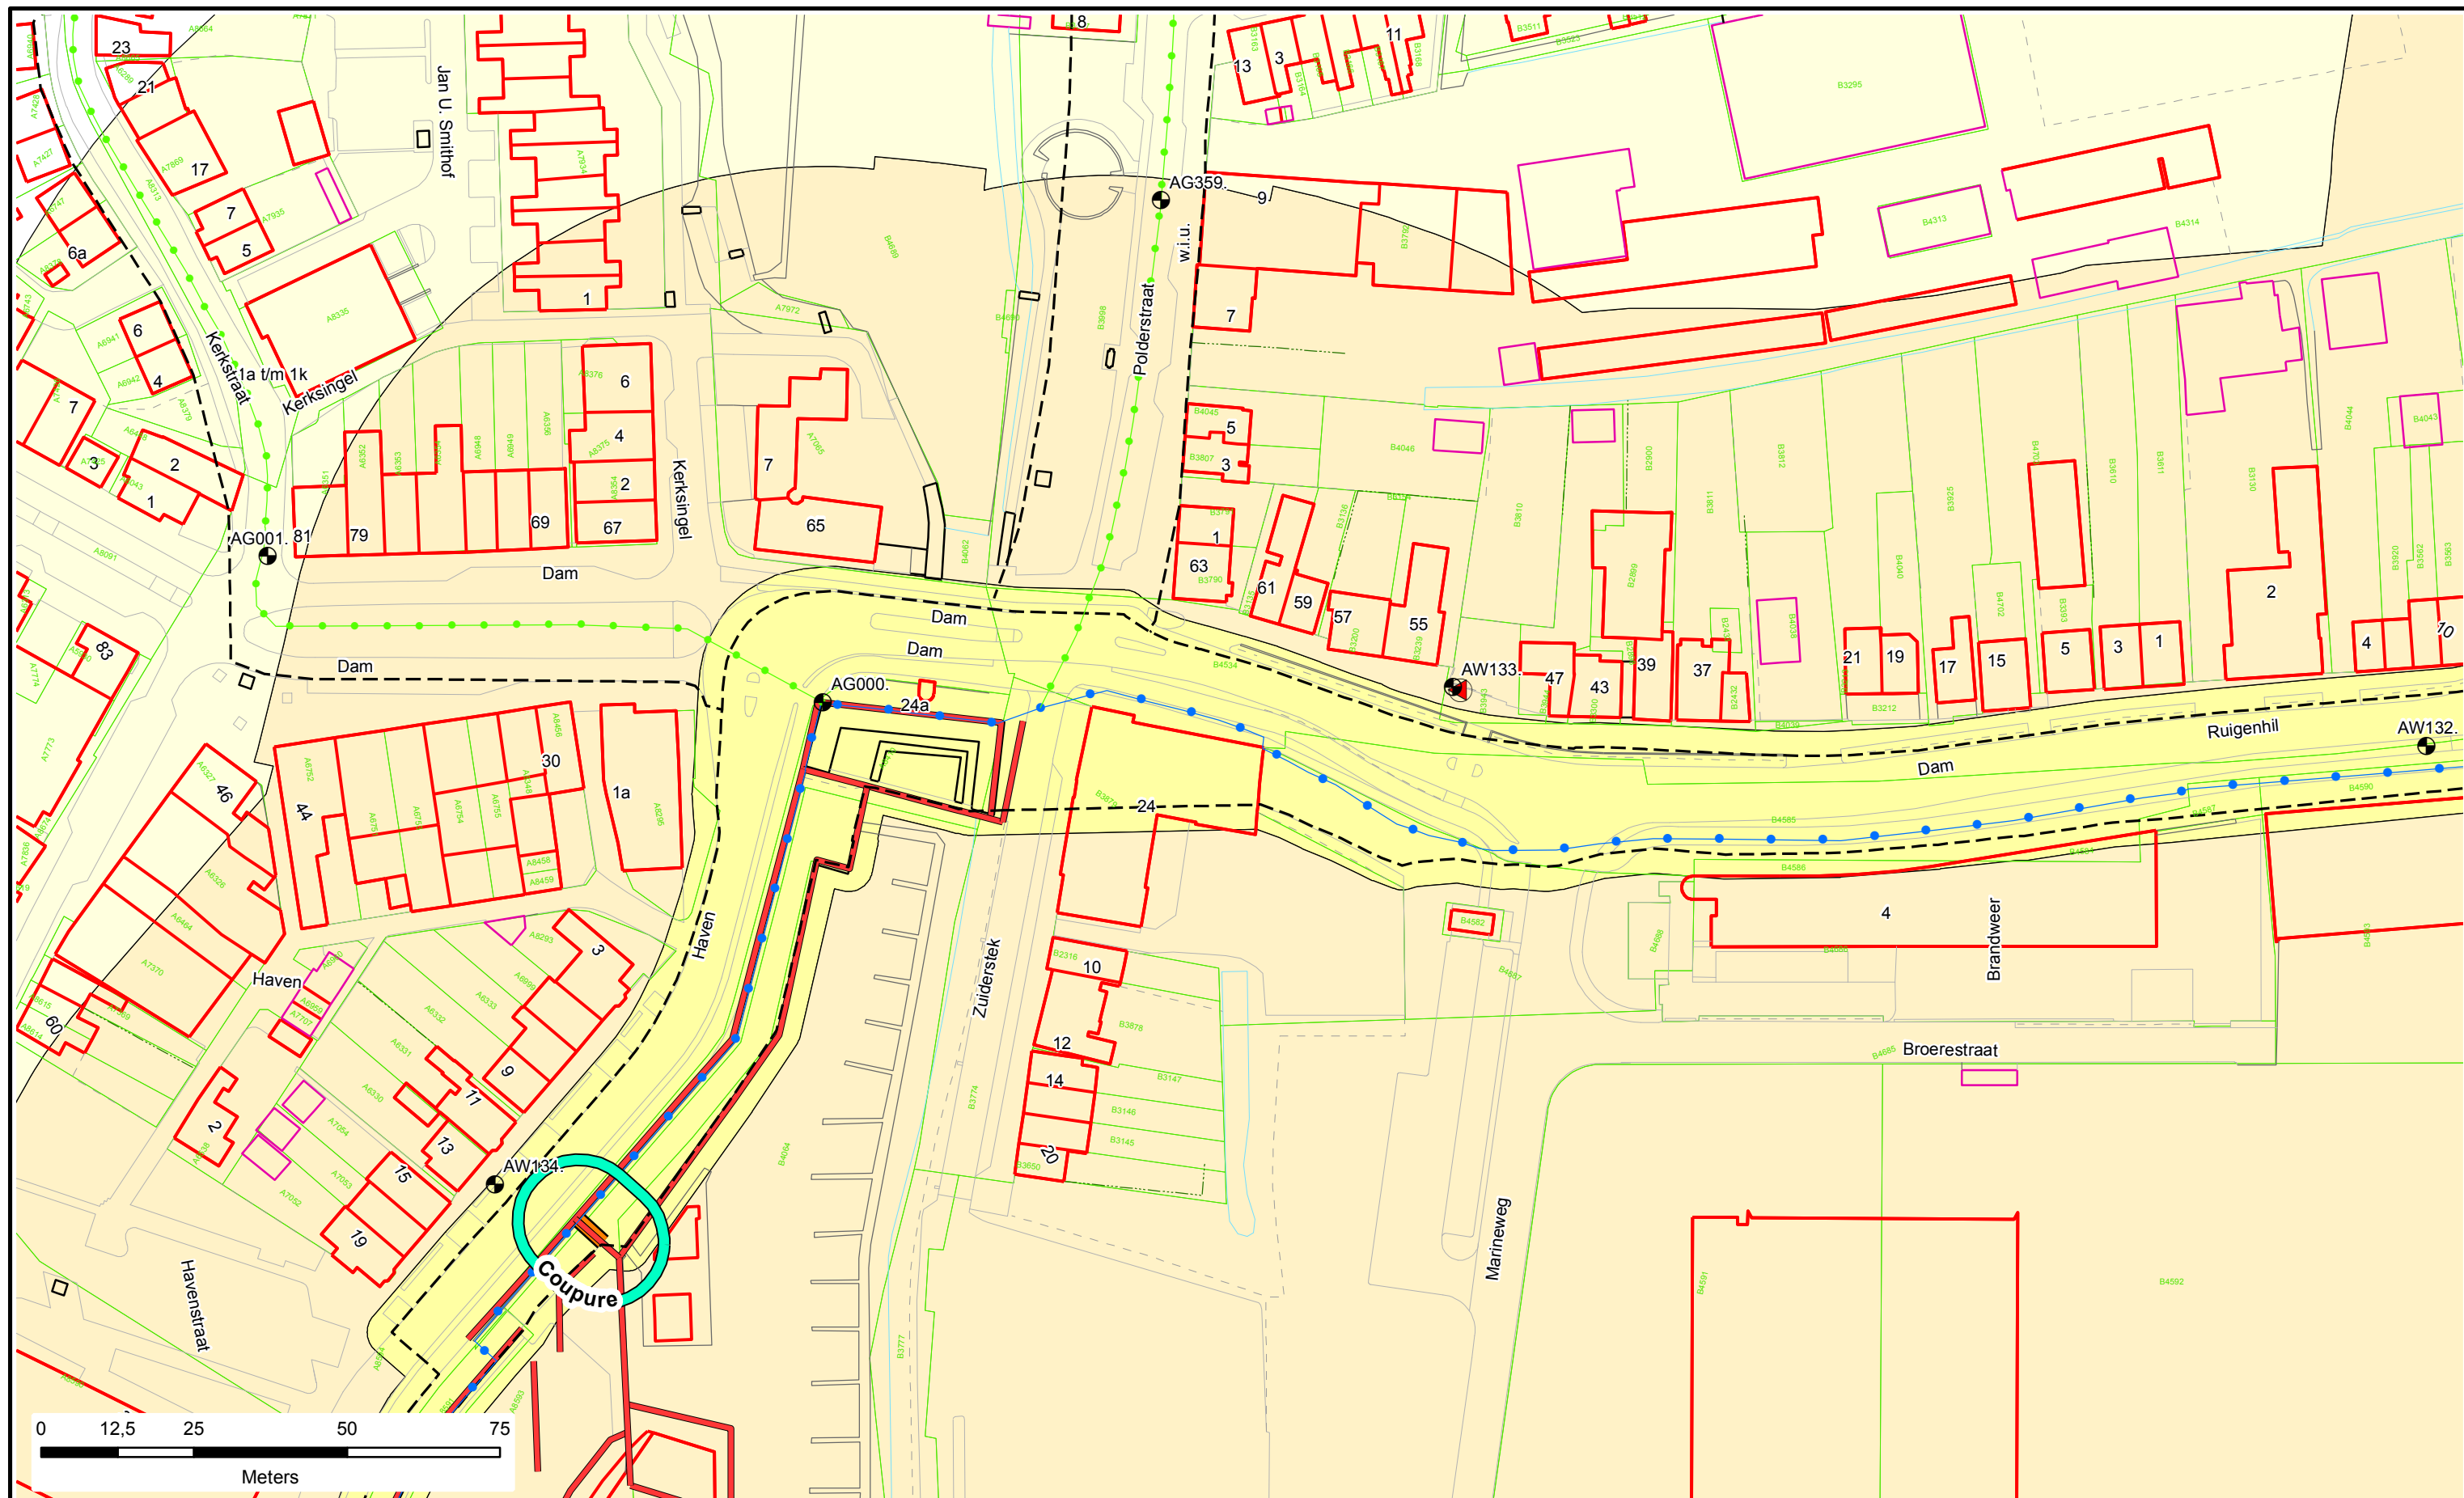

Legenda

- Dijkpalen
- Referentielijn Primaire Kering
- Teenlijn
- BG** Bouwgrans
- Leggervlak

- Waterstaatswerk
- Beschermszone
- Buitenbeschermszone
- Stortsteen
- Harde Bekleding

- Duiker
- Wandconstructie
- Coupure
- Gemaal / Sluis
- Drainages
- Afsluit Leidingen
- Hoofdgebouw
- Bijgebouw

- Nieuw of Gewijzigd
- Verwijderd
- Bijgebouw vanaf 76m2
- Kadastraal perceel
- Keringverbeteringsconstructie

Dwarsprofiel-
locatie


DR011.+090M



Legger : Alblasterwaard

Onderdeel : Situatie Legger

Dijkpaal traject : AW	Aantal bld : 195	Bladnr : 081
Formaat : A3	Schaal : 1 : 1000	Status : Concept
Opnamedatum : -	Getekend : T-GDM	Datum : April 2017
Besluitnr : 2017020778	Tek. nr. : AW081	

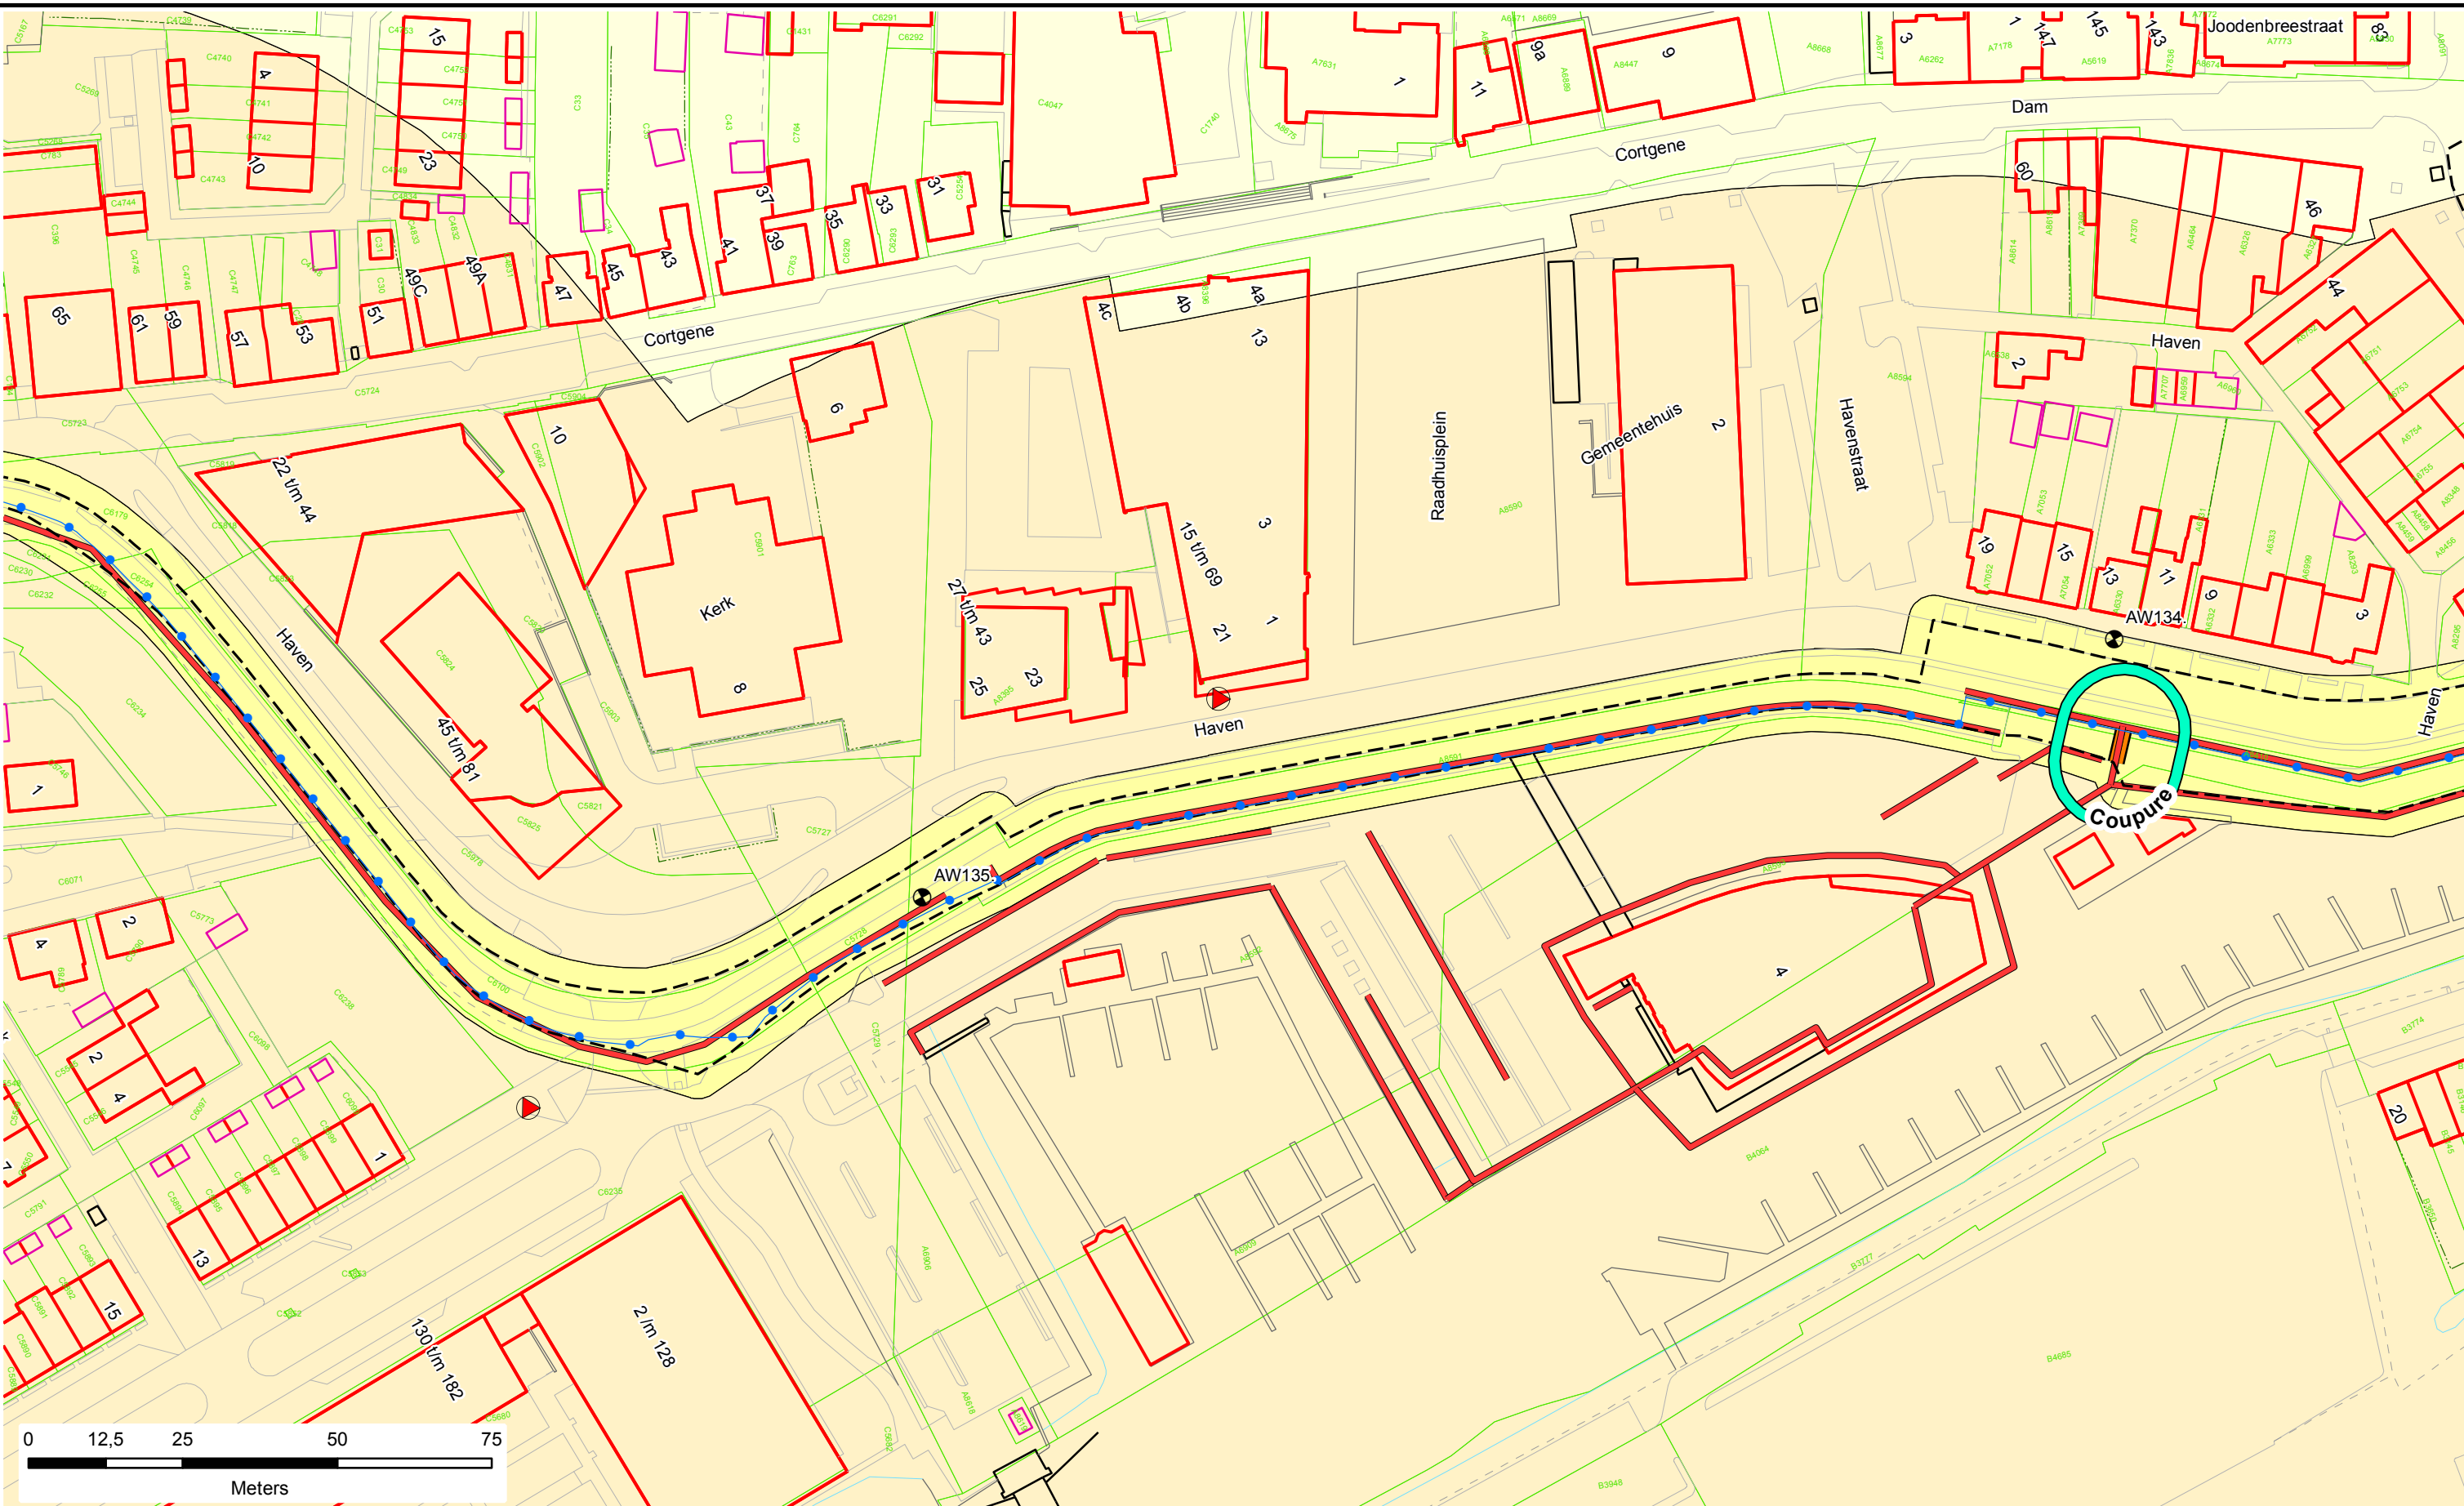

Legenda

- Dijkpalen
- Referentielijn Primaire Kering
- Teenlijn
- Bouwgrans
- Leggervlak

- Waterstaatswerk
- Beschermszone
- Buitenbeschermszone
- Stortsteen
- Harde Bekleding

- Duiker
- Wandconstructie
- Coupure
- Gemaal / Sluis
- Drainages
- Afsluit Leidingen
- Hoofdgebouw
- Bijgebouw


- Nieuw of Gewijzigd
- Verwijderd
- Bijgebouw vanaf 76m2
- Kadastraal perceel
- Keringverbeteringsconstructie

DR011.+090M

Dwarsprofiel-locatie

Legger : Alblasserwaard

Onderdeel : Situatie Legger		
Dijkpaal traject : AW	Aantal bld : 195	Bladnr : 082
Formaat : A3	Schaal : 1 : 1000	Status : Concept
Opnamedatum : -	Getekend : T-GDM	Datum : April 2017
Besluitnr : 2017020778	Tek. nr. : AW082	

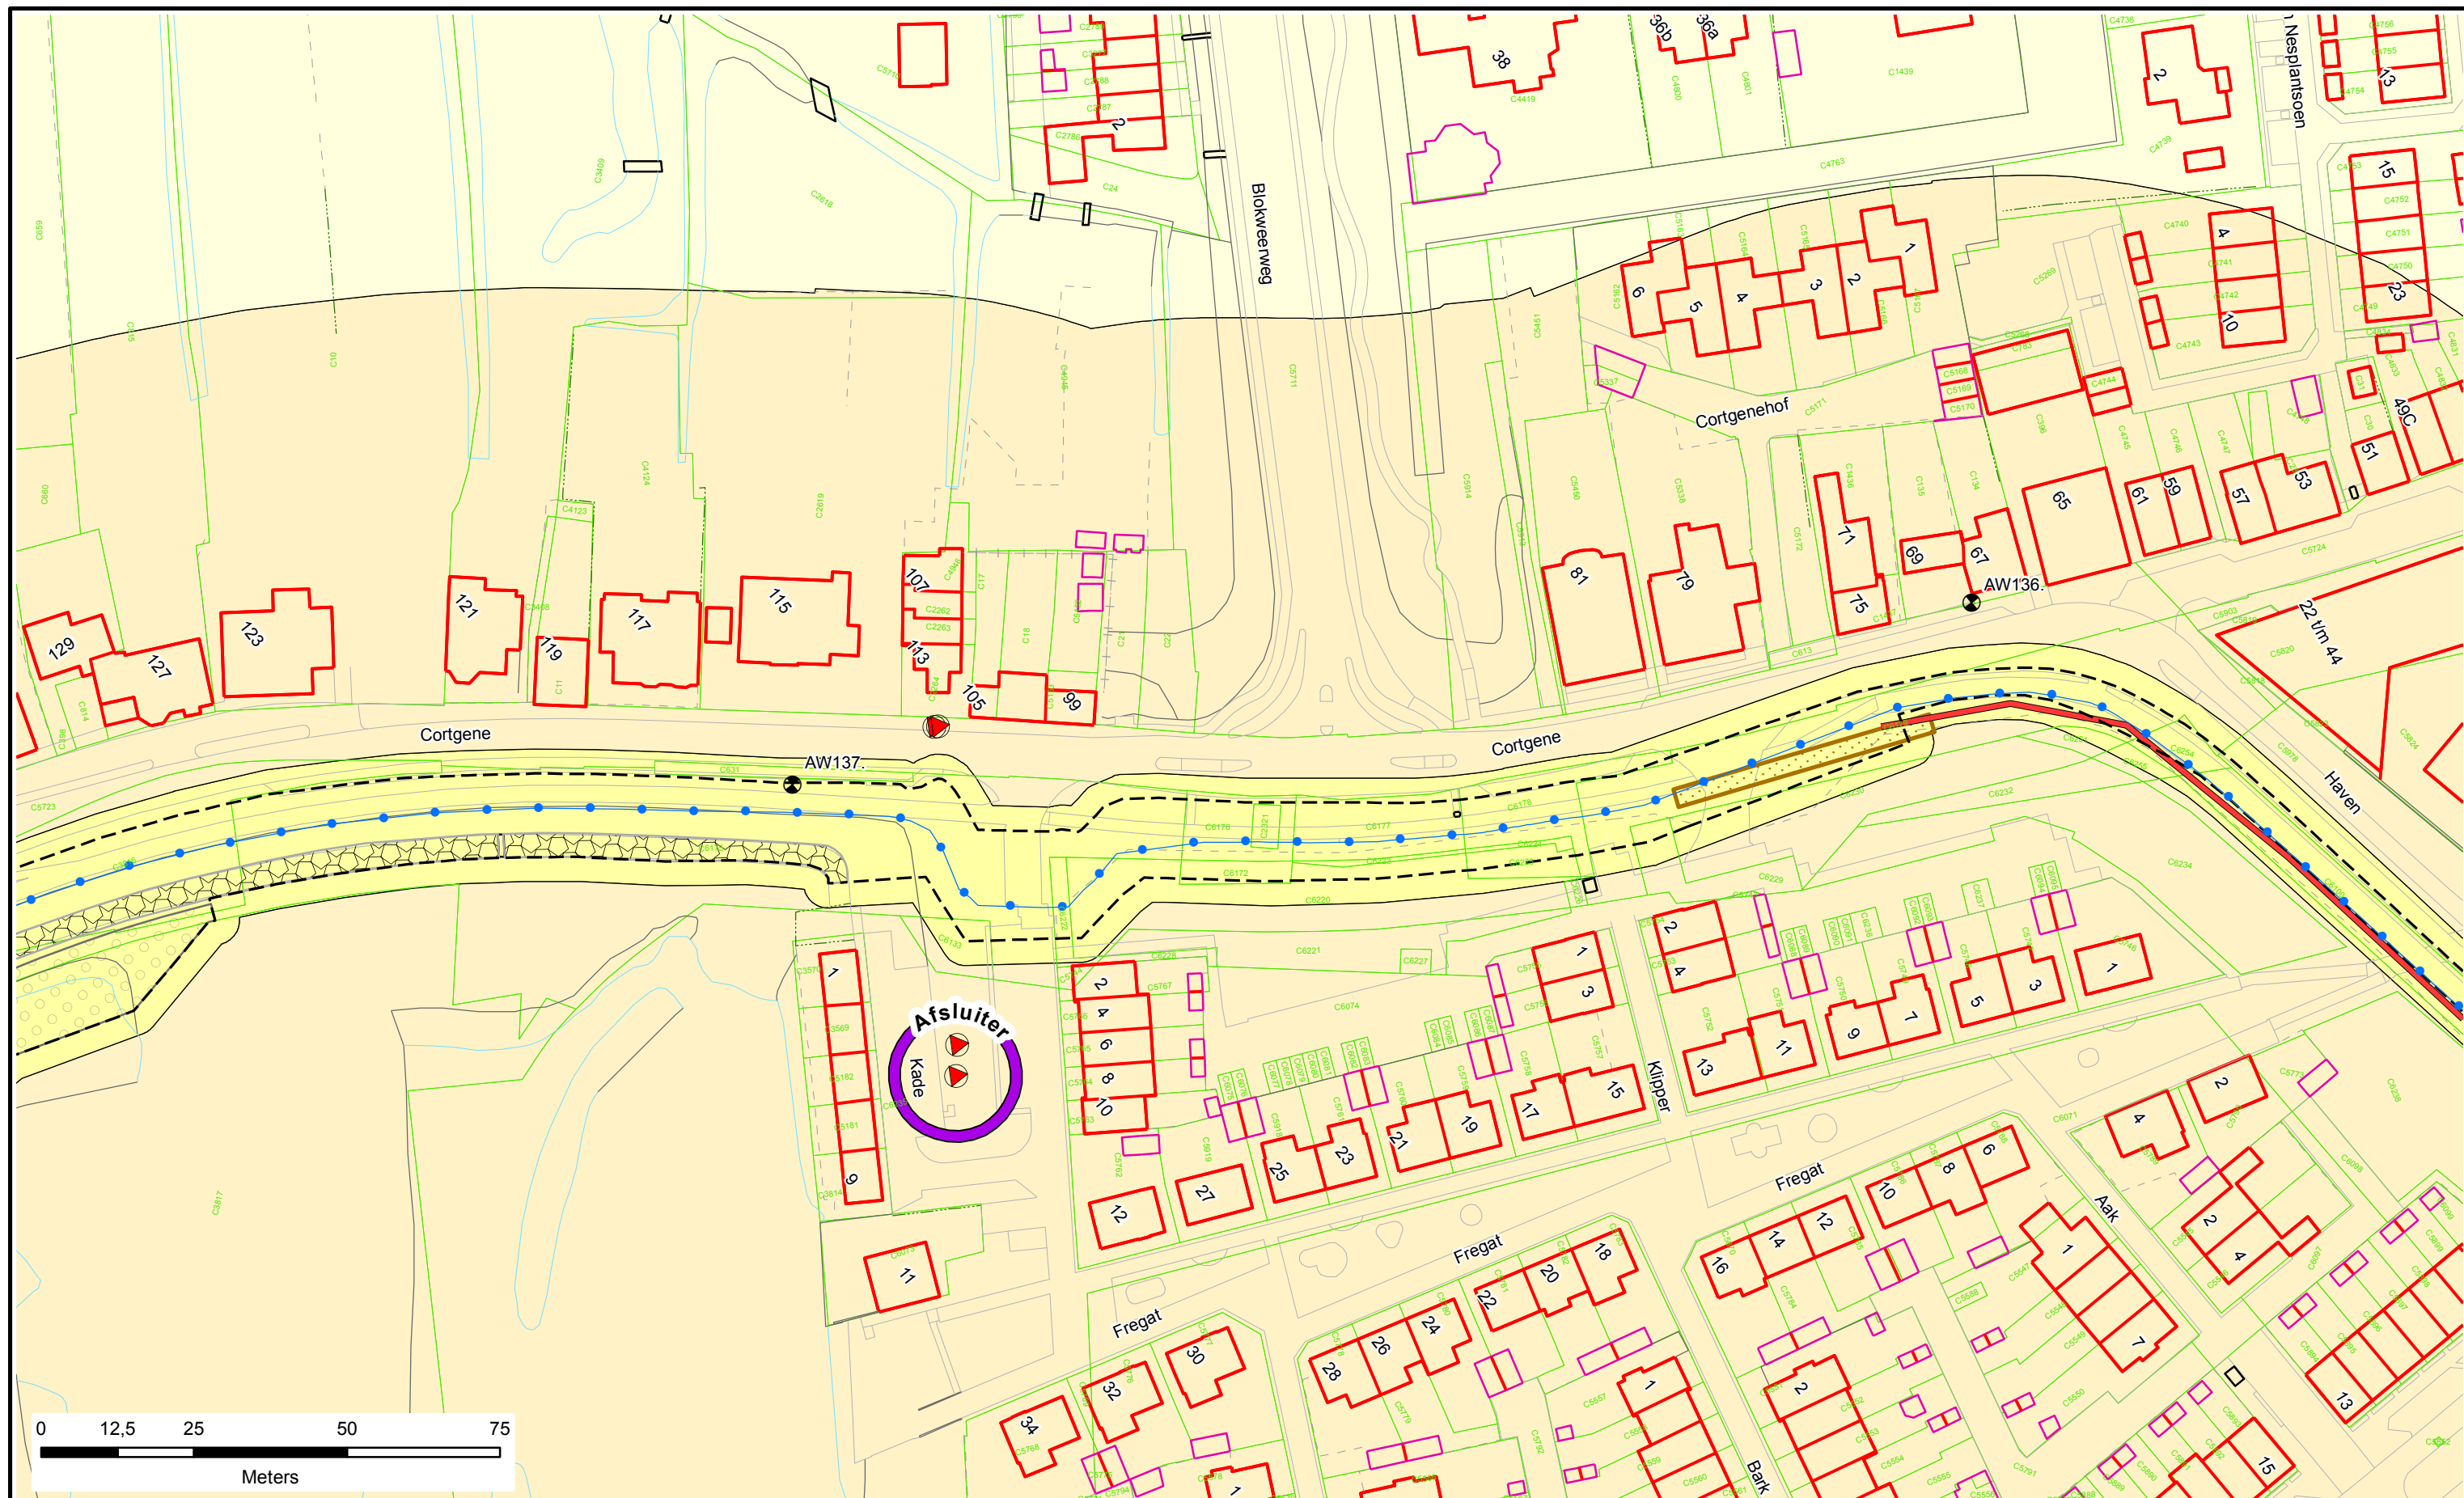

Legenda

- Dijkpalen
- Referentielijn Primaire Kering
- Teenlijn
- Bouwgrens
- Leggervlak
- Waterstaatswerk
- Beschermingszone
- Buitenbeschermingszone
- Stortsteen
- Harde Bekleding
- Duiker
- Wandconstructie
- Coupure
- Gemaal / Sluis
- Drainages
- Afsluiter Leidingen
- Hoofdgebouw
- Bijgebouw
- Nieuw of Gewijzigd
- Verwijderd
- Bijgebouw vanaf 76m2
- Kadastraal perceel
- Keringverbeteringsconstructie


DR011.+090M

Dwarsprofiel-locatie

**Waterschap
Rivierenland**

Legger : Alblasterwaard

Onderdeel : Situatie Legger		
Dijkpaal traject : AW	Aantal bld : 195	Bladnr : 083
Formaat : A3	Schaal : 1 : 1000	Status : Concept
Opnamedatum : -	Getekend : T-GDM	Datum : April 2017
Besluitnr : 2017020778	Tek. nr. : AW083	

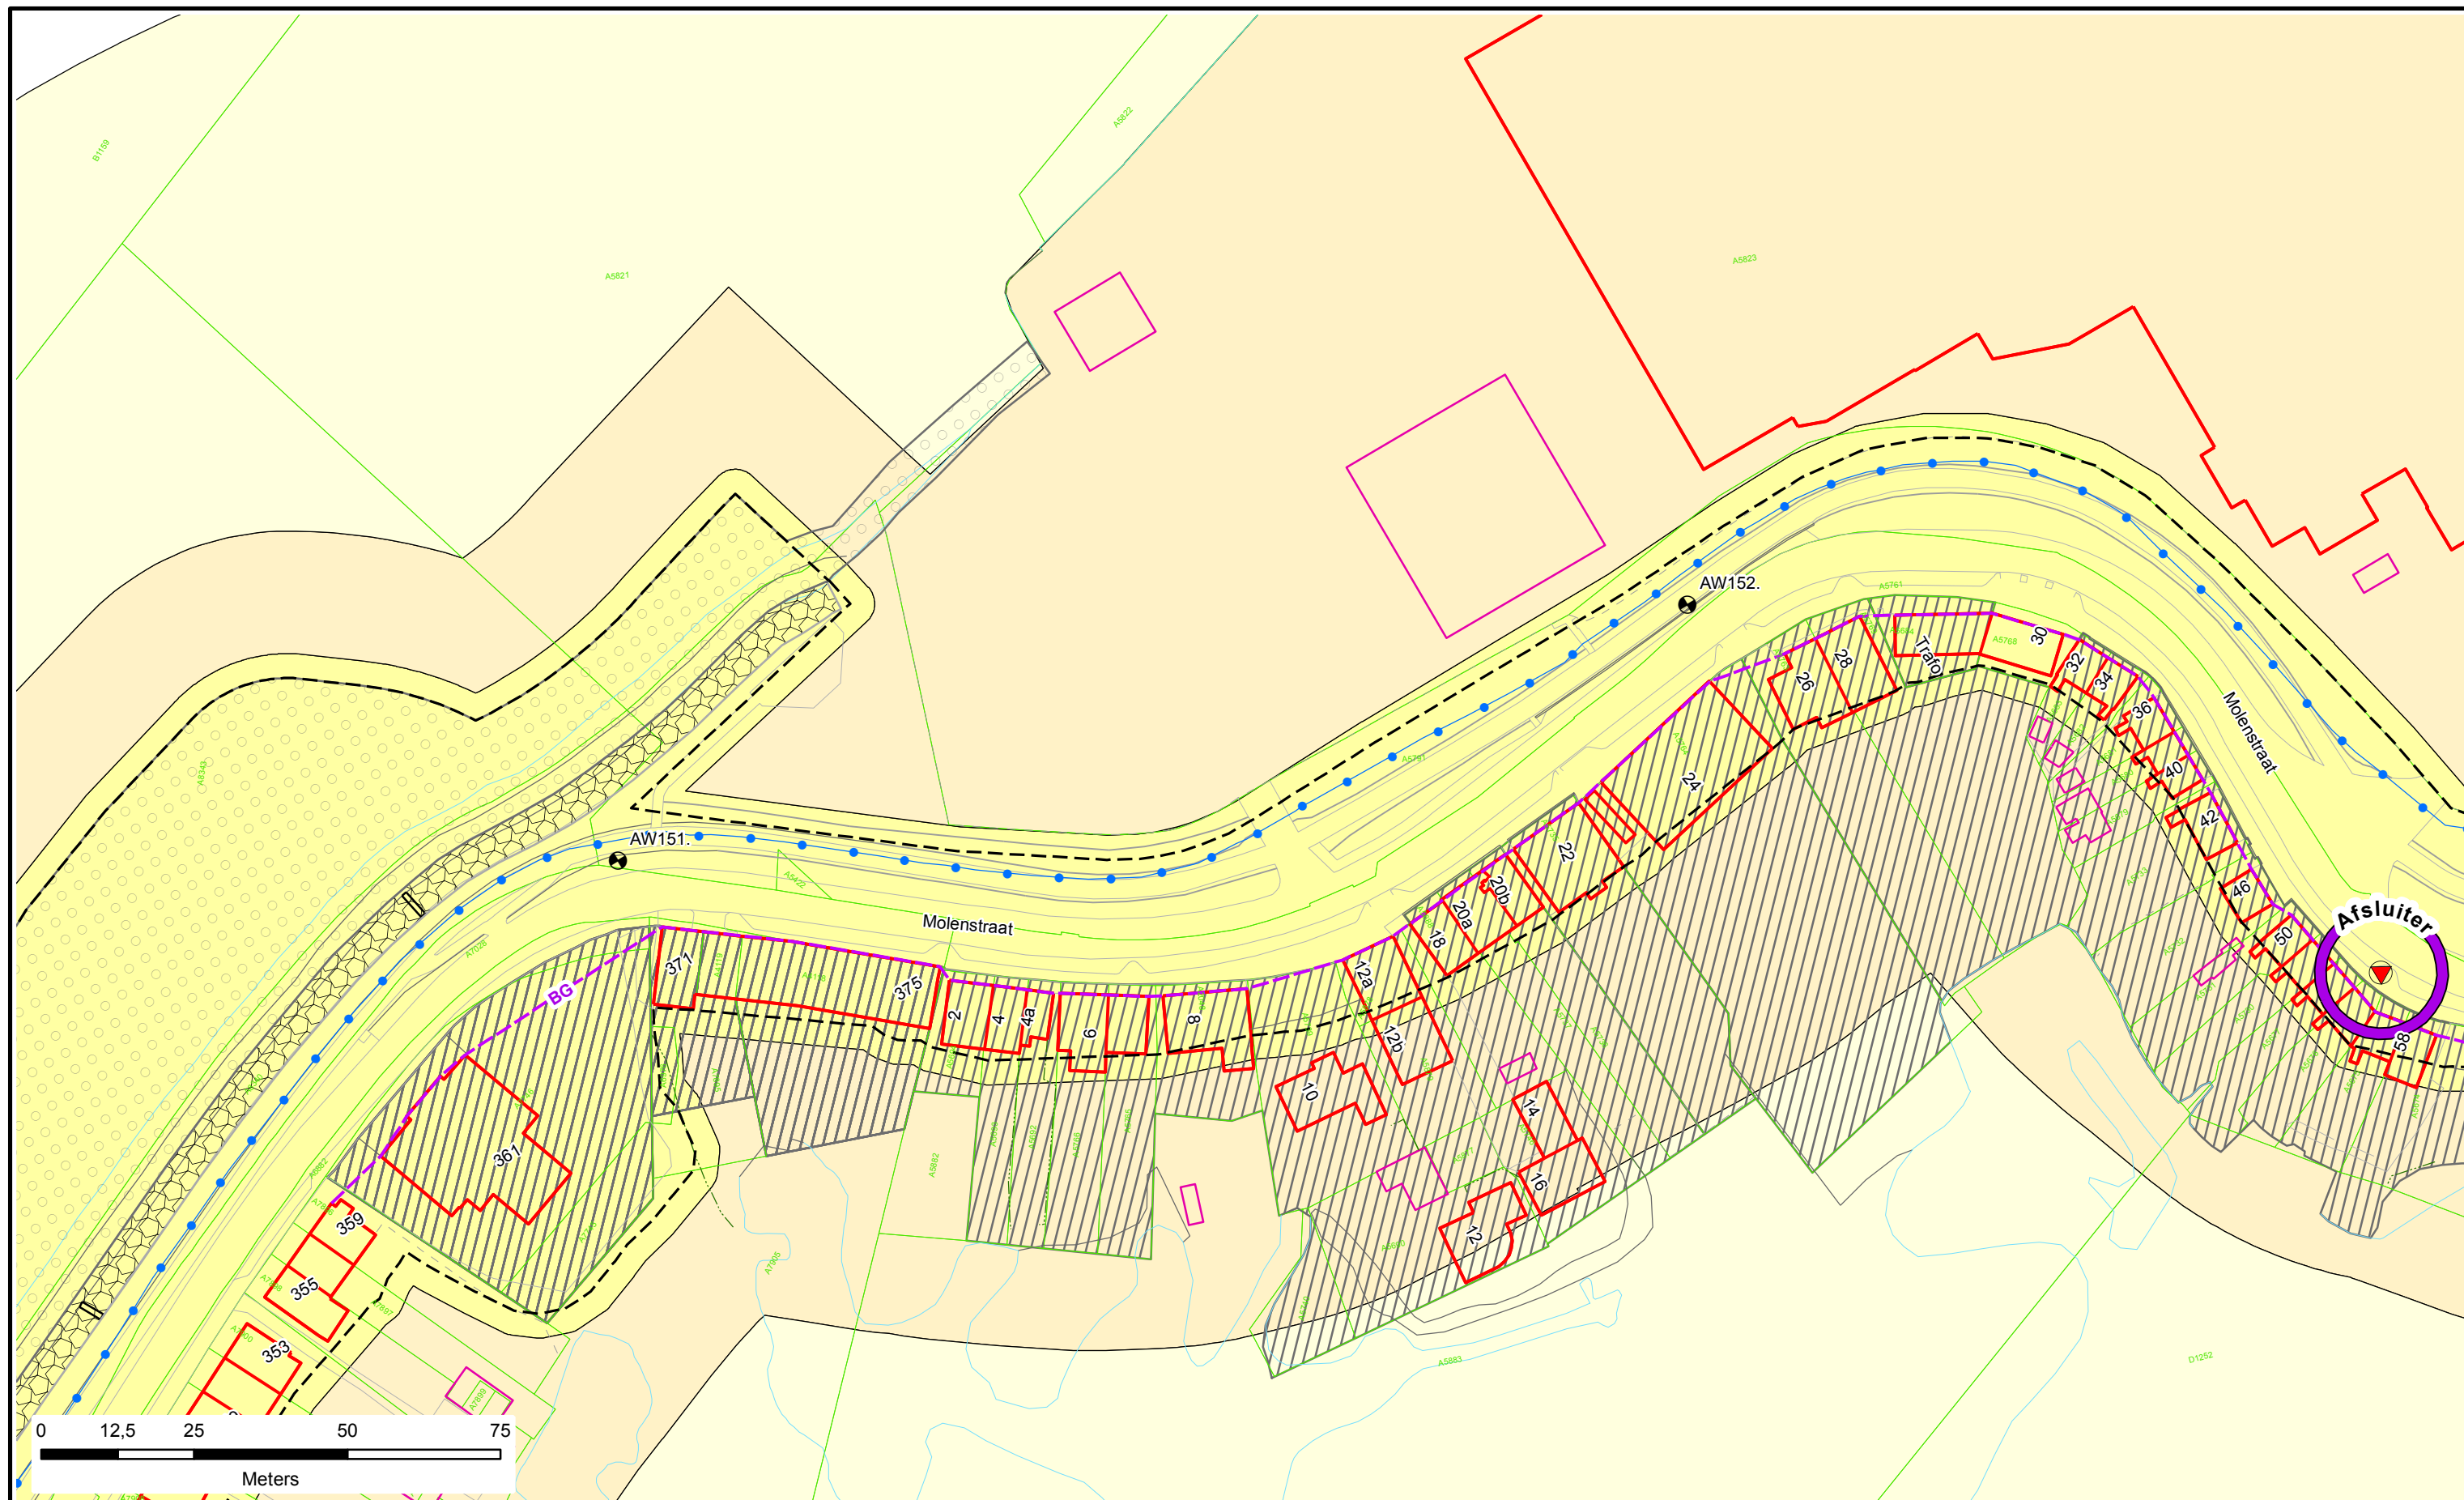



0 12,5 25 50 75
Meters

Legenda

- Dijkpalen
- Referentielijn Primaire Kering
- Teenlijn
- Bouwgrens
- Leggervlak

- Waterstaatswerk
- Beschermingszone
- Buitenbeschermingszone
- Stortsteen
- Harde Bekleding

- Duiker
- Wandconstructie
- Coupure
- Gemaal / Sluis
- Drainages
- Afsluiter Leidingen
- Hoofdgebouw
- Bijgebouw

- Nieuw of Gewijzigd
- Verwijderd
- Bijgebouw vanaf 76m2
- Kadastraal perceel
- Keringverbeteringsconstructie

DR011.+090M


Dwarsprofiellocatie



**Waterschap
Rivierenland**

Legger : Alblasserwaard

Onderdeel : Situatie Legger		
Dijkpaal traject : AW	Aantal bld : 195	Bladnr : 092
Formaat : A3	Schaal : 1 : 1000	Status : Concept
Opnamedatum : -	Getekend : T-GDM	Datum : April 2017
Besluitnr : 2017020778	Tek. nr. : AW092	

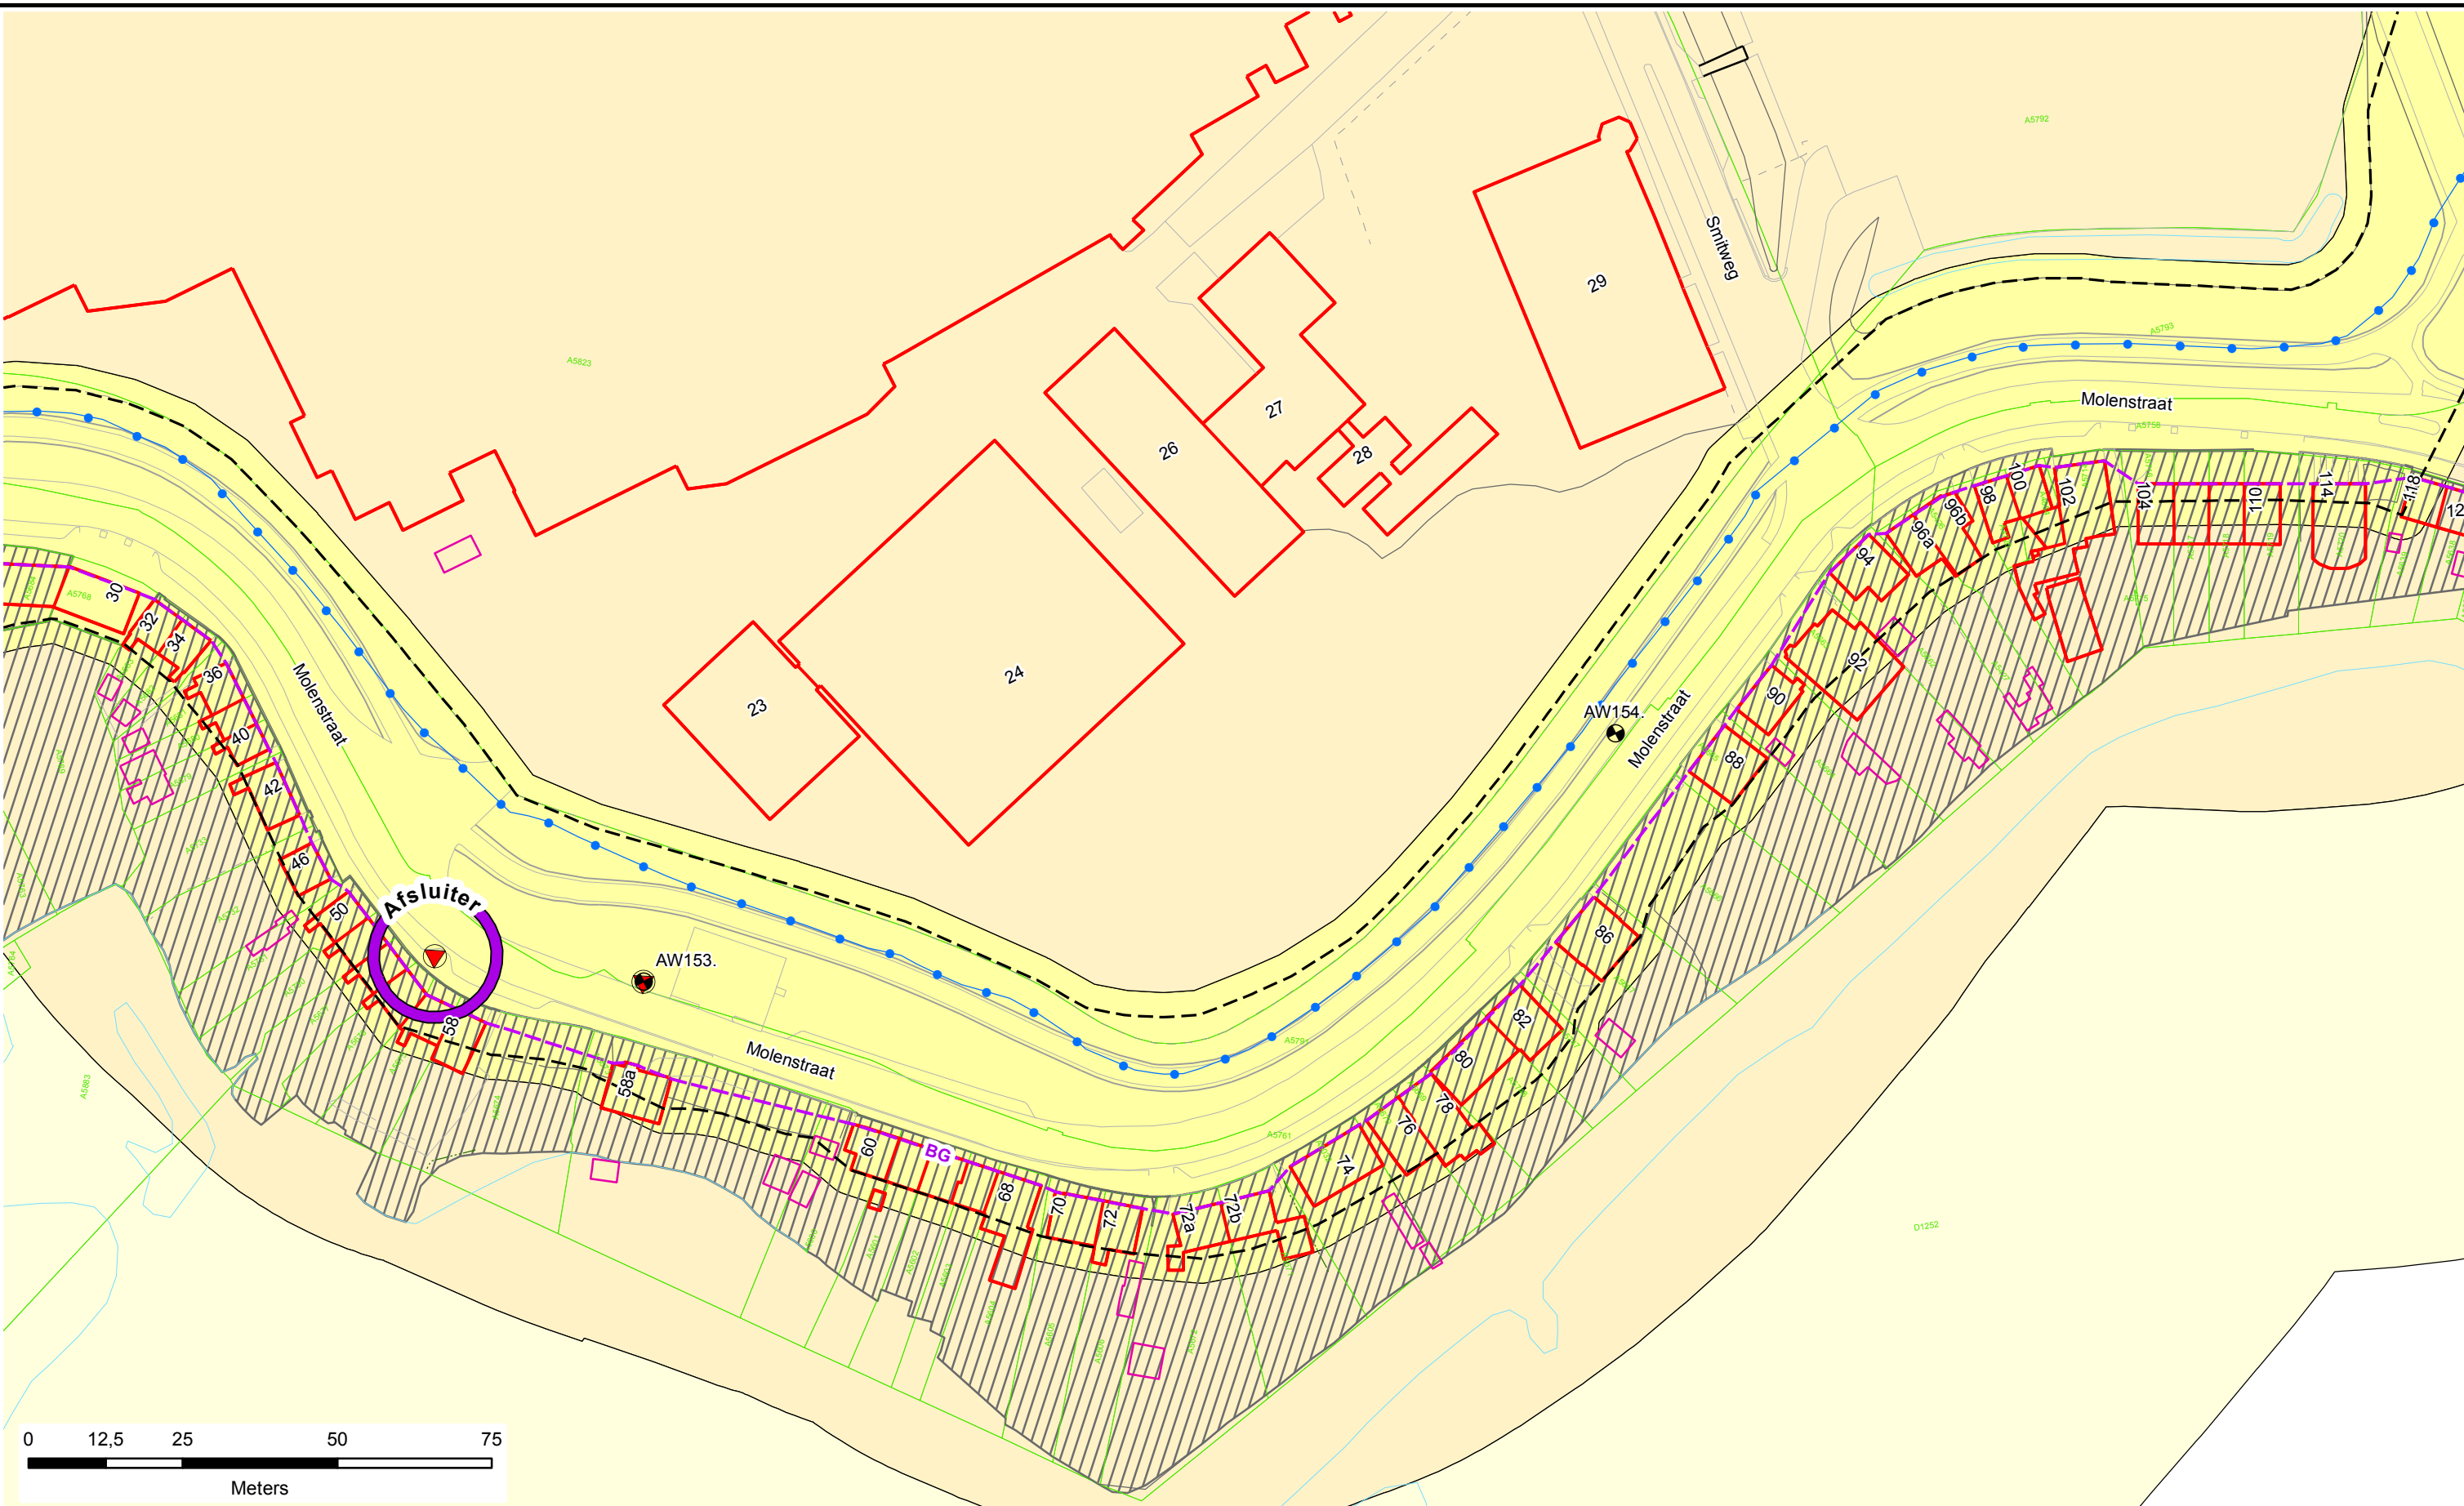



Legenda

- Dijkpalen
- Referentielijn Primaire Kering
- Teenlijn
- BG Bouwgrens
- Leggervlak

- Waterstaatswerk
- Beschermszone
- Buitenbeschermszone
- Stortsteen
- Harde Bekleding

- Duiker
- Wandconstructie
- Coupure
- Gemaal / Sluis
- Drainages
- Afsluiter Leidingen
- Hoofdgebouw
- Bijgebouw

- Nieuw of Gewijzigd
- Verwijderd
- Bijgebouw vanaf 76m2
- Kadastraal perceel
- Keringverbeteringsconstructie

Dwarsprofiel-locatie


DR011.+090M



**Waterschap
Rivierenland**

Legger : Alblasserwaard

Onderdeel : Situatie Legger		
Dijkpaal traject : AW	Aantal bld : 195	Bladnr : 093
Formaat : A3	Schaal : 1 : 1000	Status : Concept
Opnamedatum : -	Getekend : T-GDM	Datum : April 2017
Besluitnr : 2017020778	Tek. nr. : AW093	

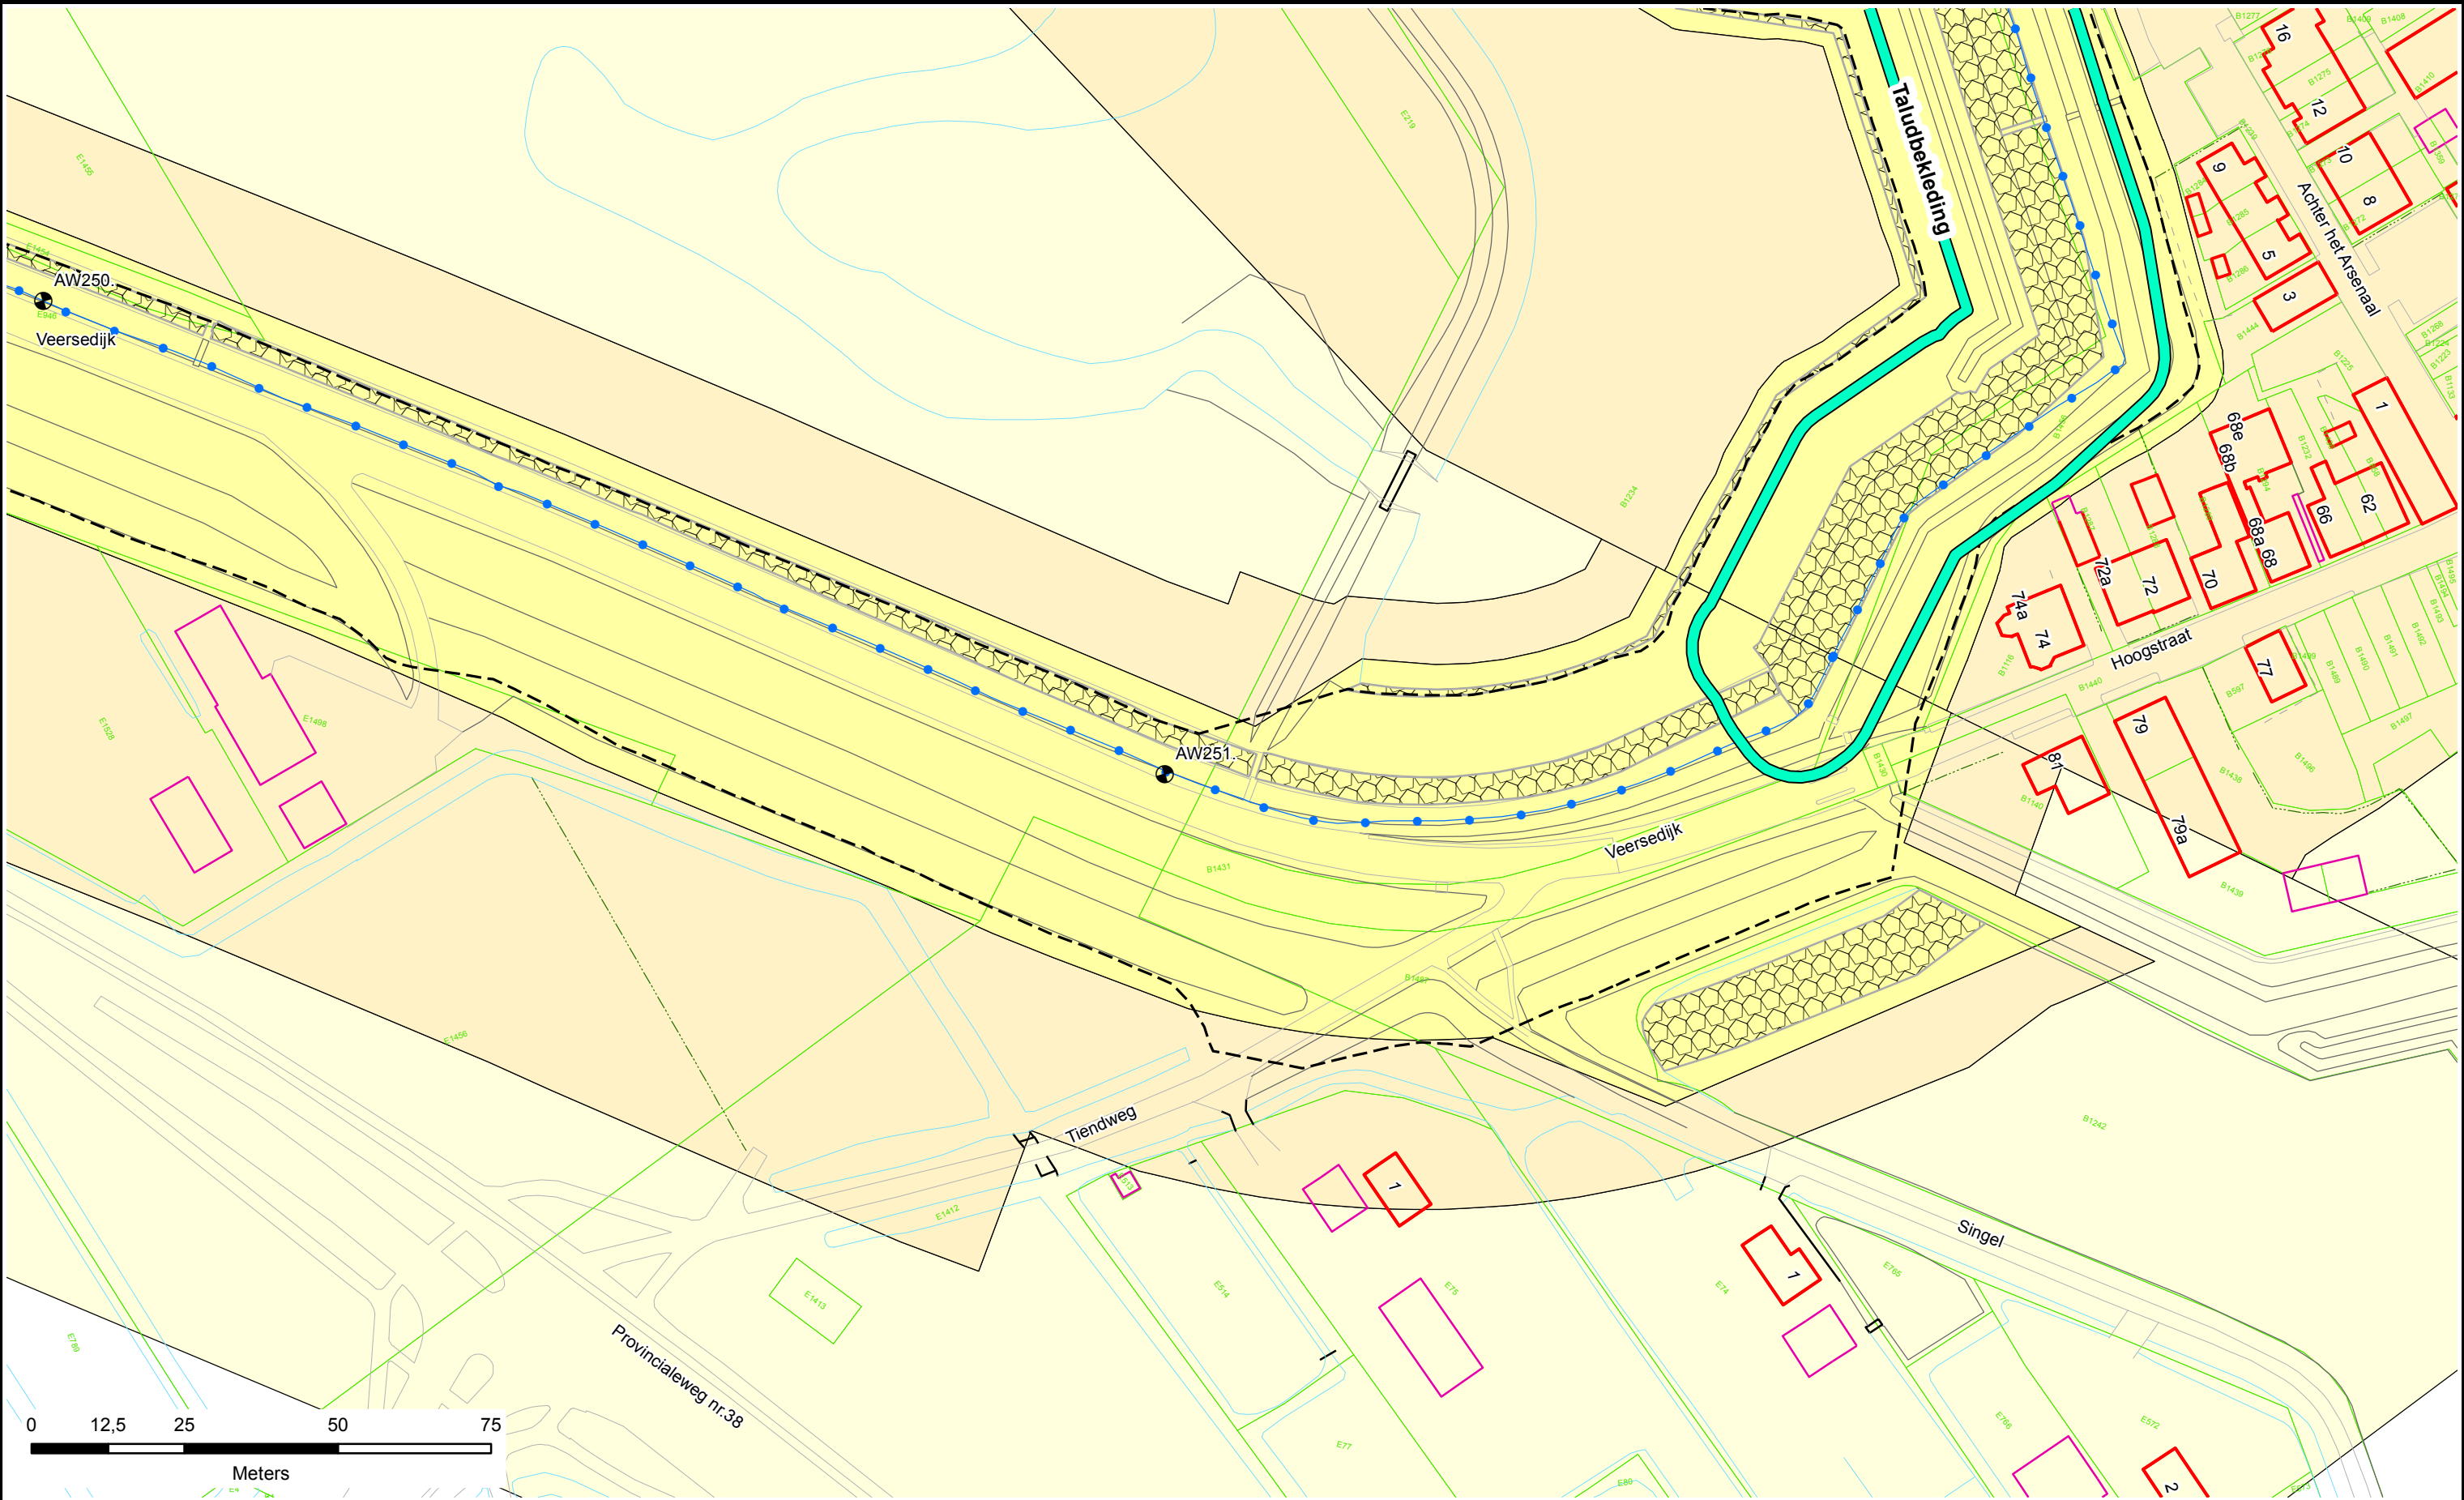



Legenda

- Dijkpalen
- Referentielijn Primaire Kering
- Teenlijn
- Bouwgrens
- Leggervlak

- Waterstaatswerk
- Beschermingszone
- Buitenbeschermingszone
- Stortsteen
- Harde Bekleding

- Duiker
- Wandconstructie
- Coupure
- Gemaal / Sluis
- Drainages
- Afsluiter Leidingen
- Hoofdgebouw
- Bijgebouw

- Nieuw of Gewijzigd
- Verwijderd
- Bijgebouw vanaf 76m2
- Kadastraal perceel
- Keringverbeterings-constructie

DR011.+090M



Dwarsprofiel-locatie



**Waterschap
Rivierenland**

Legger : Alblasserwaard

Onderdeel : Situatie Legger		
Dijkpaal traject : AW	Aantal bld : 195	Bladnr : 152
Formaat : A3	Schaal : 1 : 1000	Status : Concept
Opnamedatum : -	Getekend : T-GDM	Datum : April 2017
Besluitnr : 2017020778	Tek. nr. : AW152	

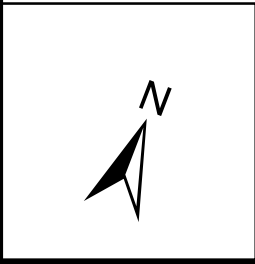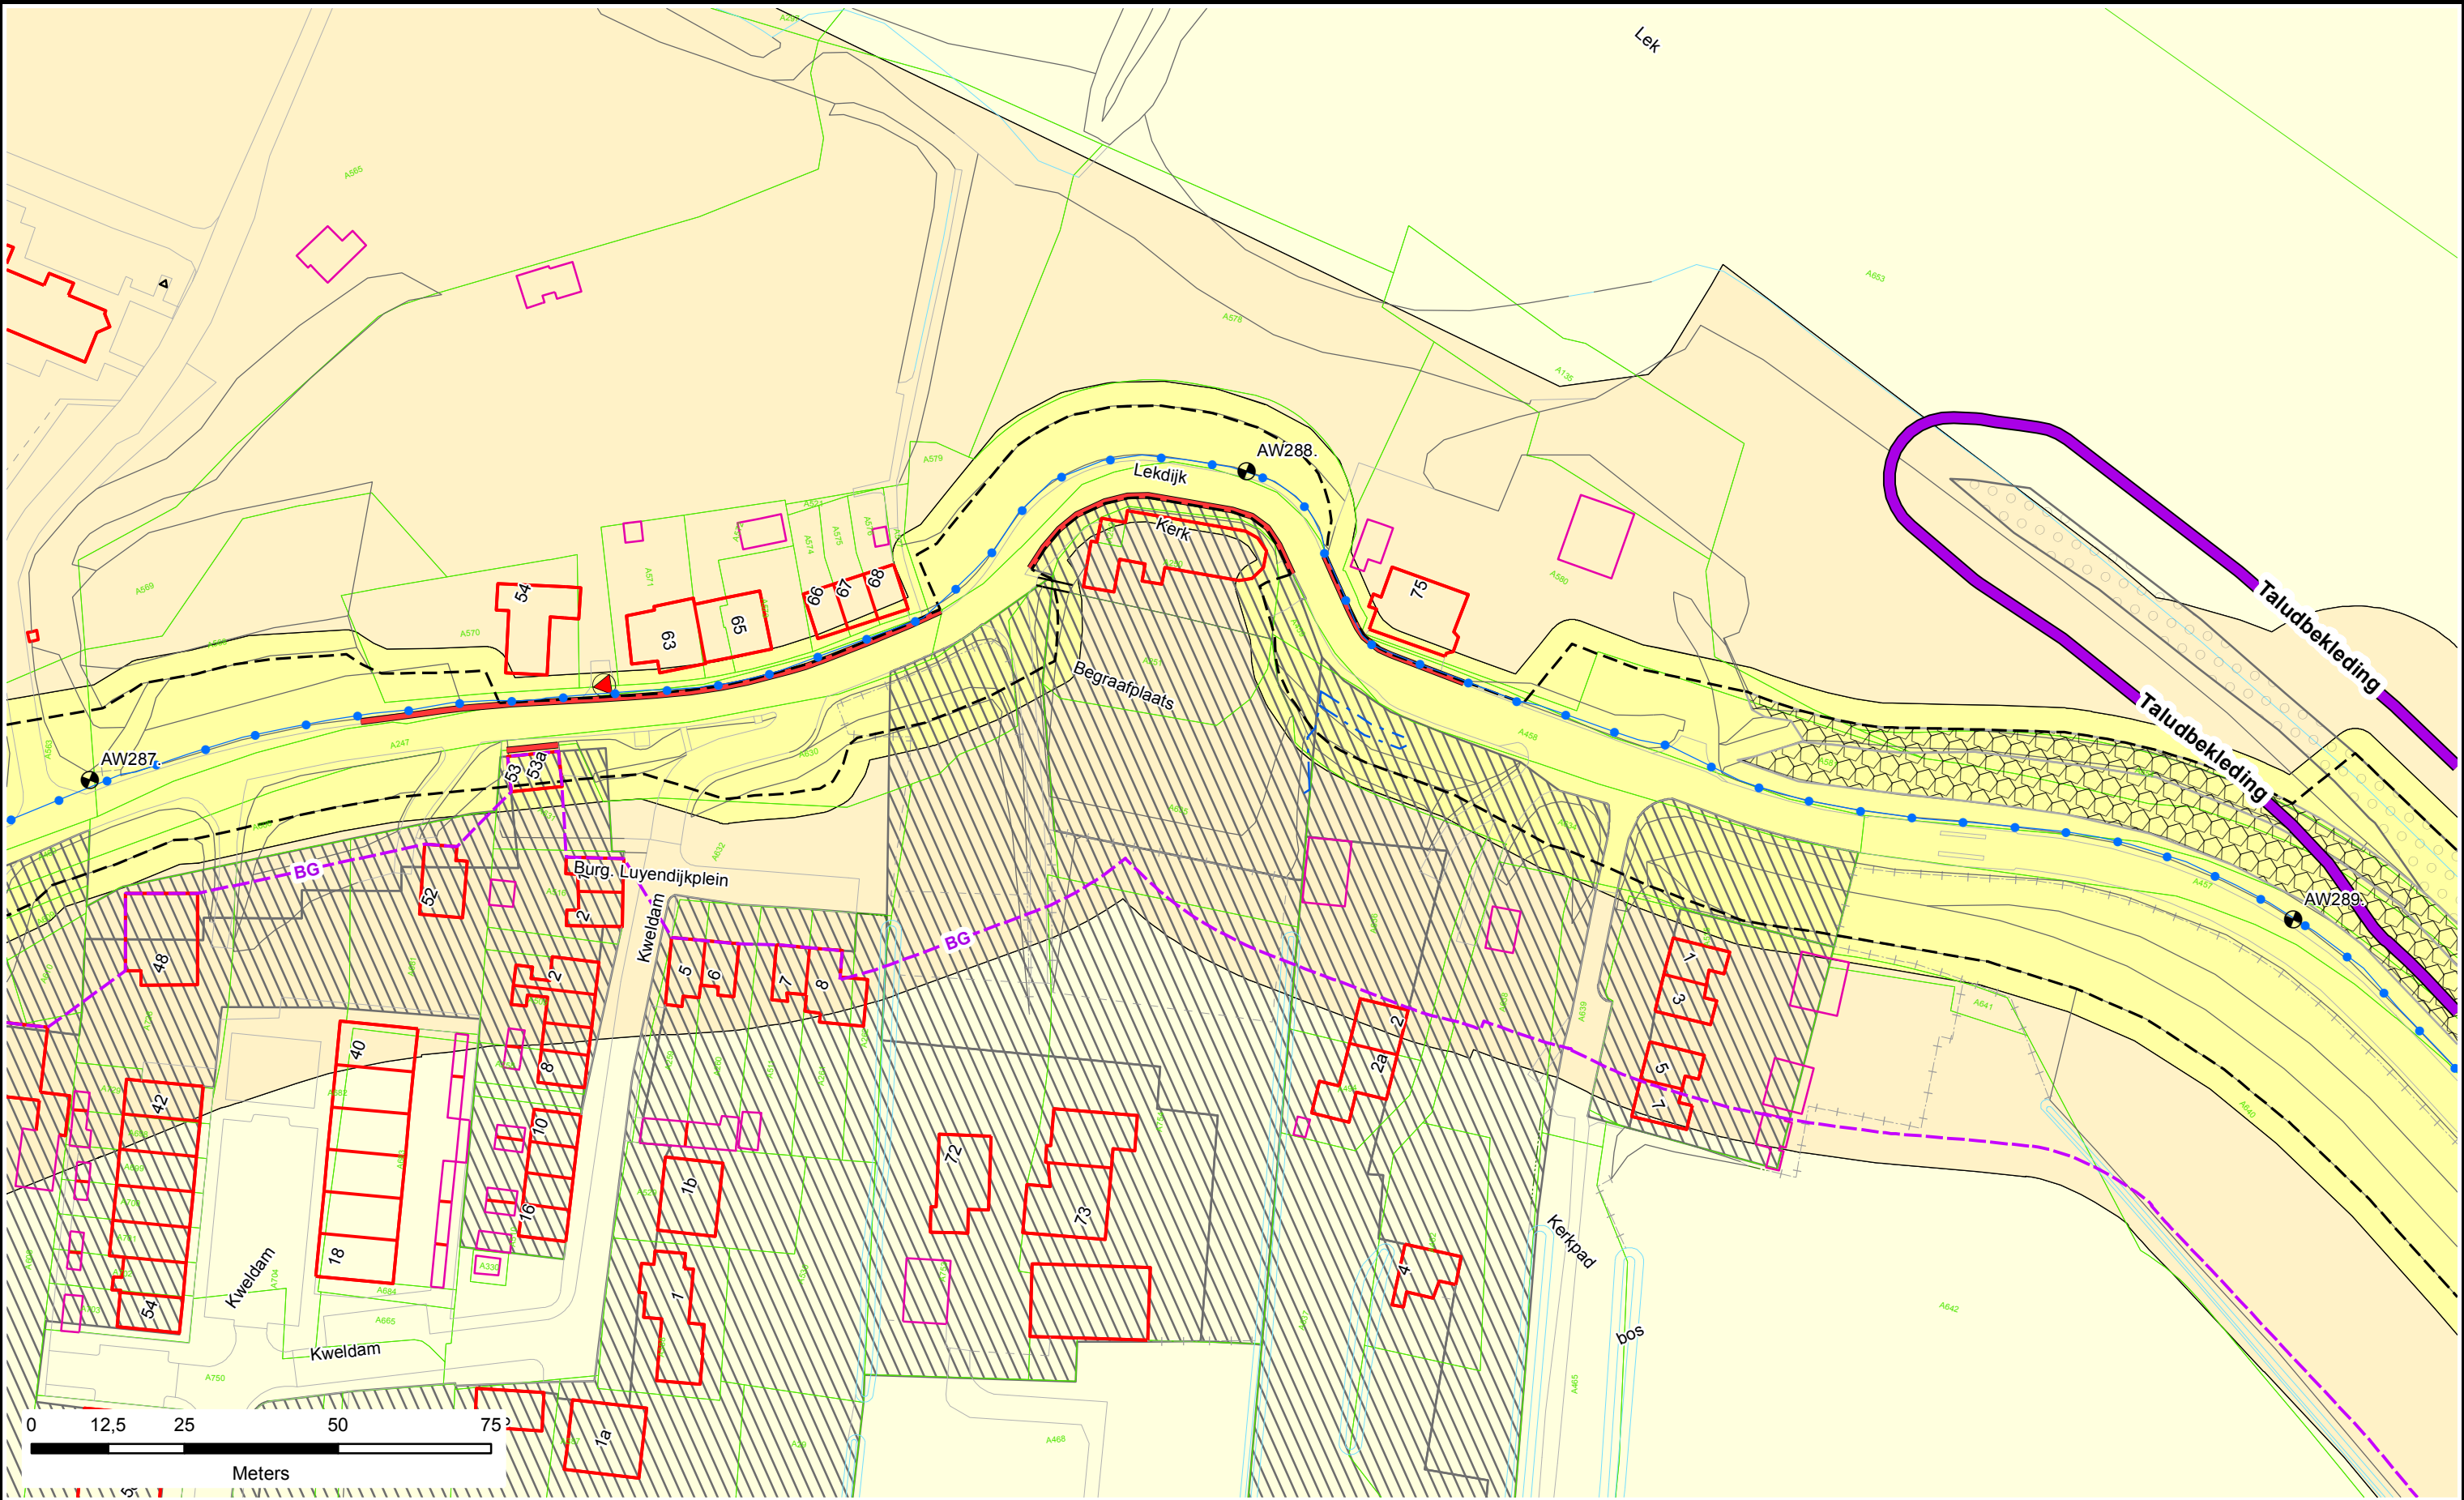

Legenda

- Dijkpalen
- Referentielijn Primaire Kering
- Teenlijn
- BG** Bouwgrens
- Leggervlak

- Waterstaatswerk
- Beschermszone
- Buitenbeschermszone
- Stortsteen
- Harde Bekleding

- Duiker
- Wandconstructie
- Coupure
- Gemaal / Sluis
- Drainages
- Afsluit Leidingen
- Hoofdgebouw
- Bijgebouw

- Nieuw of Gewijzigd
- Verwijderd
- Bijgebouw vanaf 76m2
- Kadastraal perceel
- Keringverbeteringsconstructie


DR011.+090M

Dwarsprofiel-locatie

Waterschap
Rivierenland

Legger : Alblasserwaard

Onderdeel :	Situatie Legger		
Dijkpaal traject : AW	Aantal bld : 195	Bladnr : 174	
Formaat : A3	Schaal : 1 : 1000	Status : Concept	
Opnamedatum : -	Getekend : T-GDM	Datum : April 2017	
Besluitnr : 2017020778	Tek. nr. : AW174		

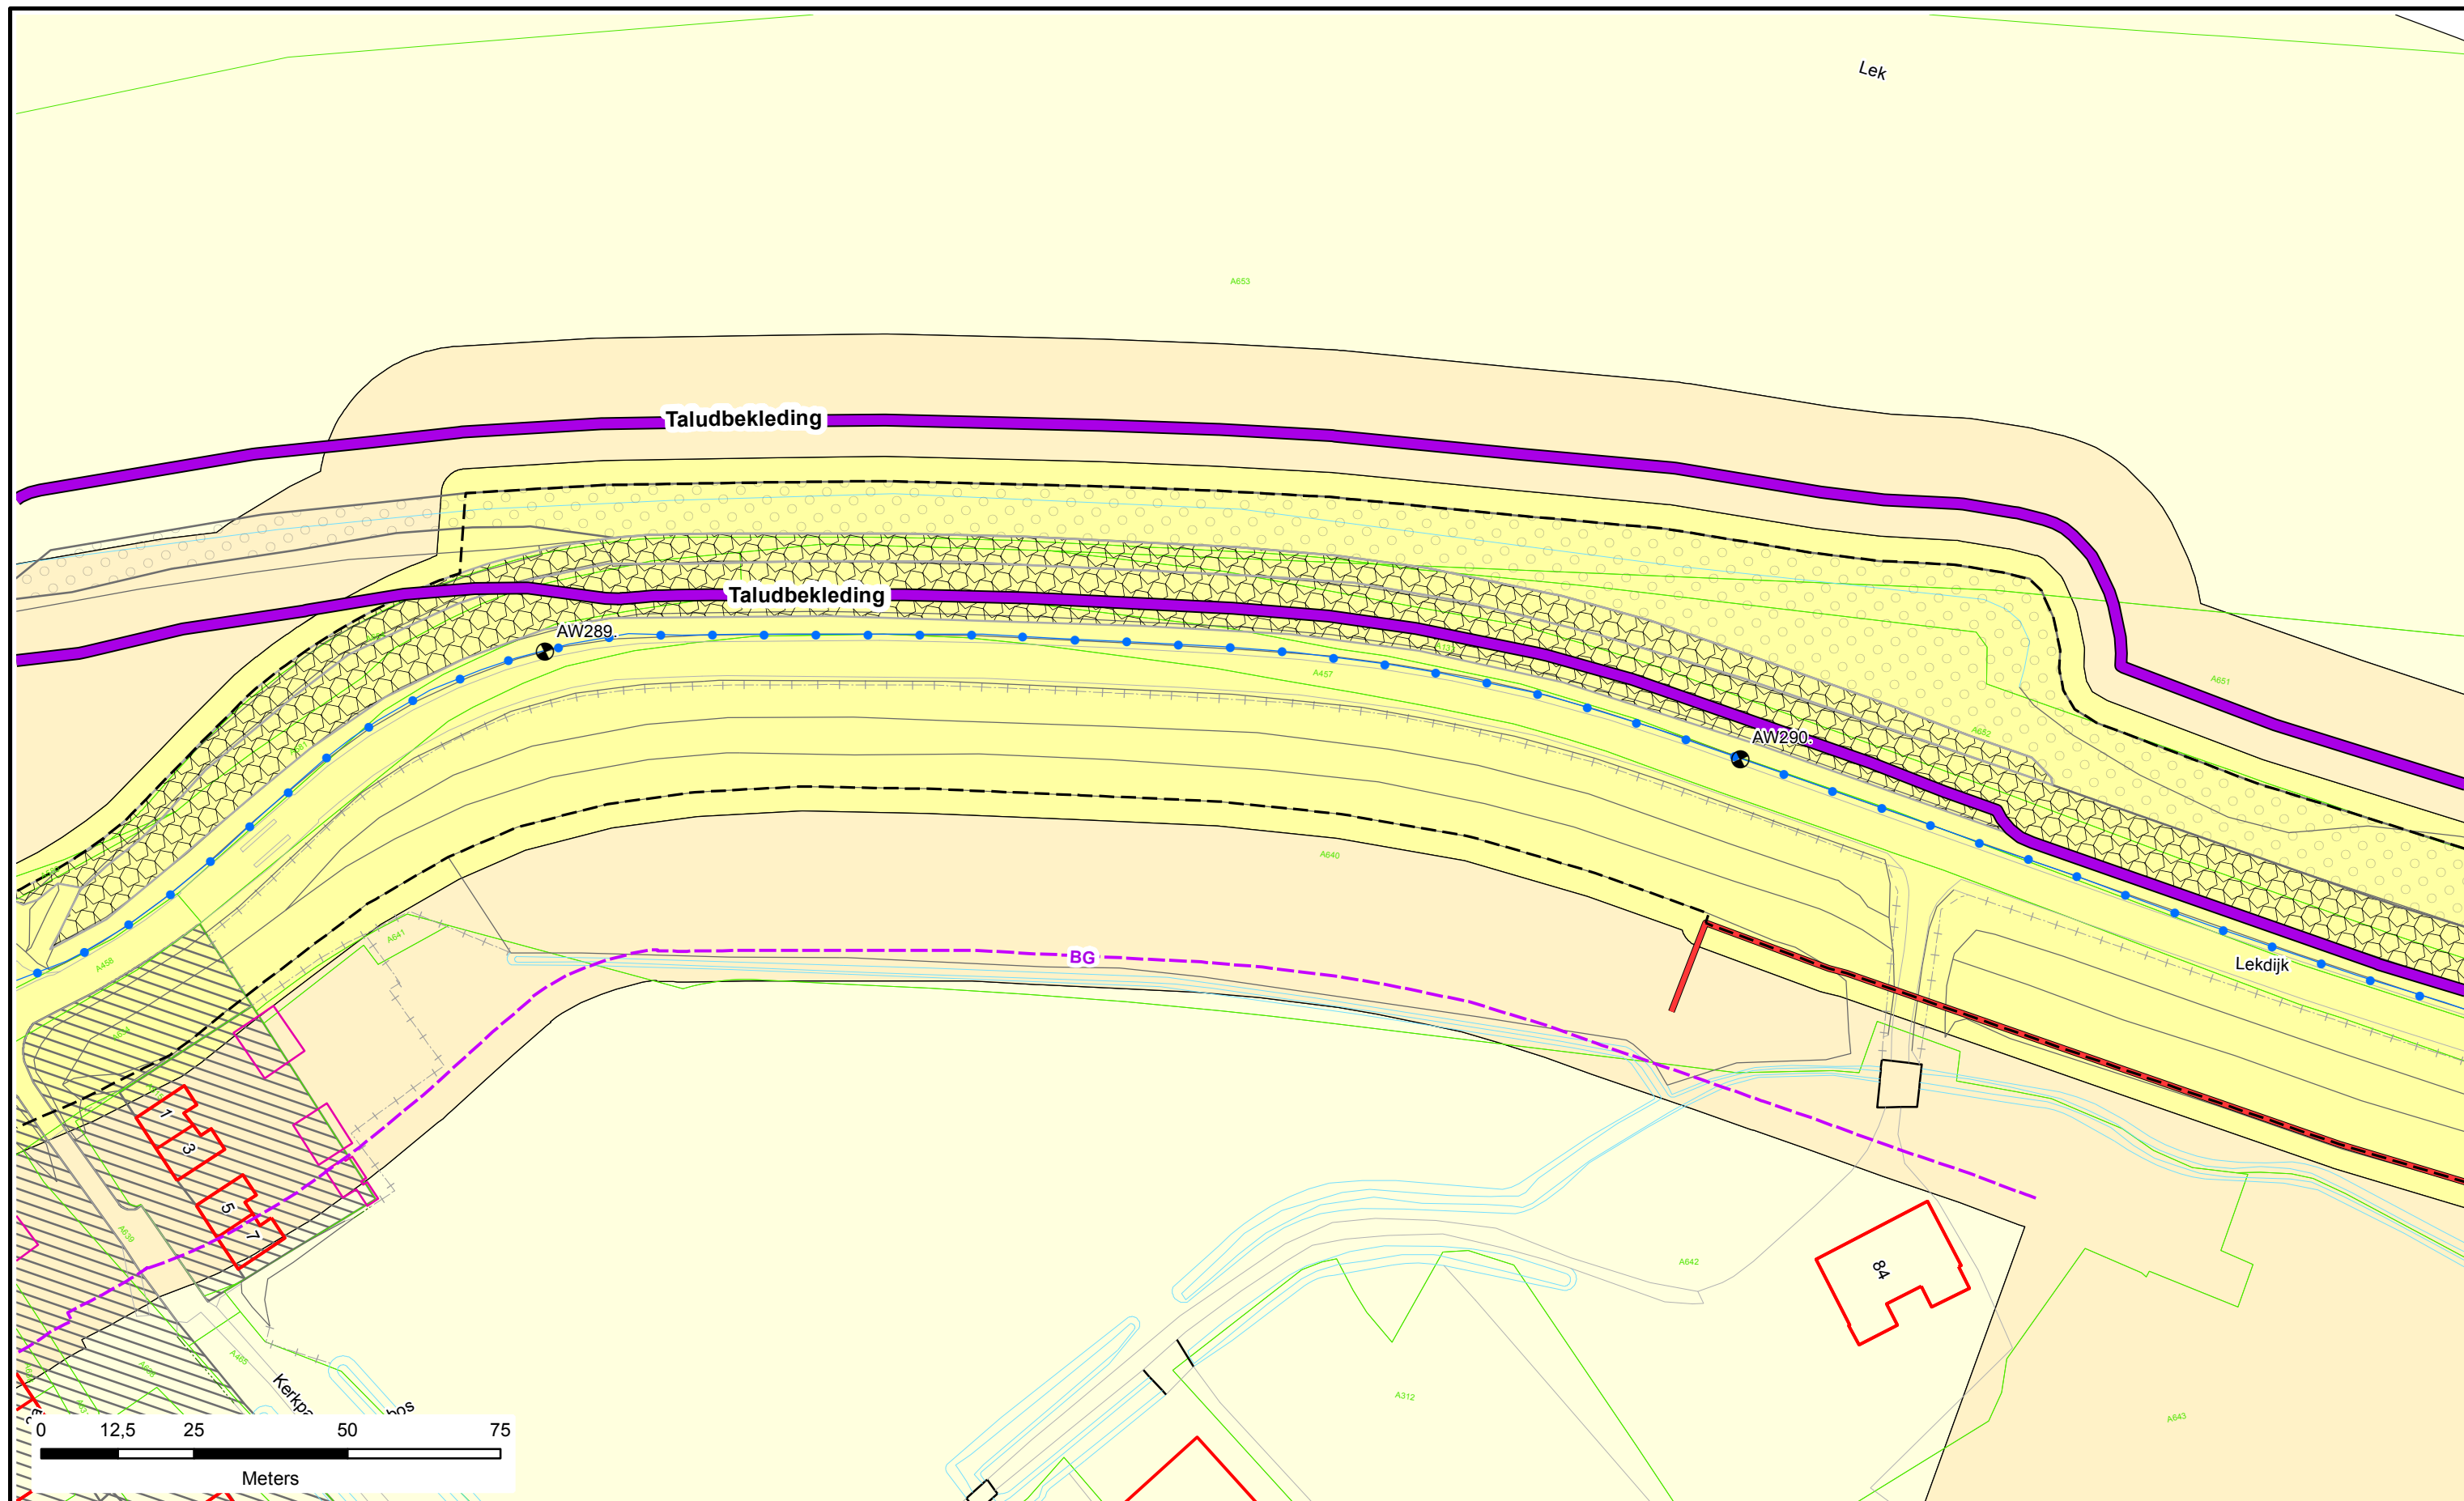

Legenda


- Dijkpalen
- Referentielijn Primaire Kering
- Teenlijn
- BG** Bouwgrond
- Leggervlak
- Waterstaatswerk
- Beschermingszone
- Buitenbeschermingszone
- Stortsteen
- Harde Bekleding
- Duiker
- Wandconstructie
- Coupure
- Gemaal / Sluis
- Drainages
- Afsluiter Leidingen
- Hoofdgebouw
- Bijgebouw
- Nieuw of Gewijzigd
- Verwijderd
- Bijgebouw vanaf 76m2
- Kadastraal perceel
- Keringverbeteringsconstructie

DR011.+090M

Dwarsprofiel-locatie

Legger : Alblasserwaard

Onderdeel : Situatie Legger		
Dijkpaal traject : AW	Aantal bld : 195	Bladnr : 175
Formaat : A3	Schaal : 1 : 1000	Status : Concept
Opnamedatum : -	Getekend : T-GDM	Datum : April 2017
Besluitnr : 2017020778		Tek. nr. : AW175

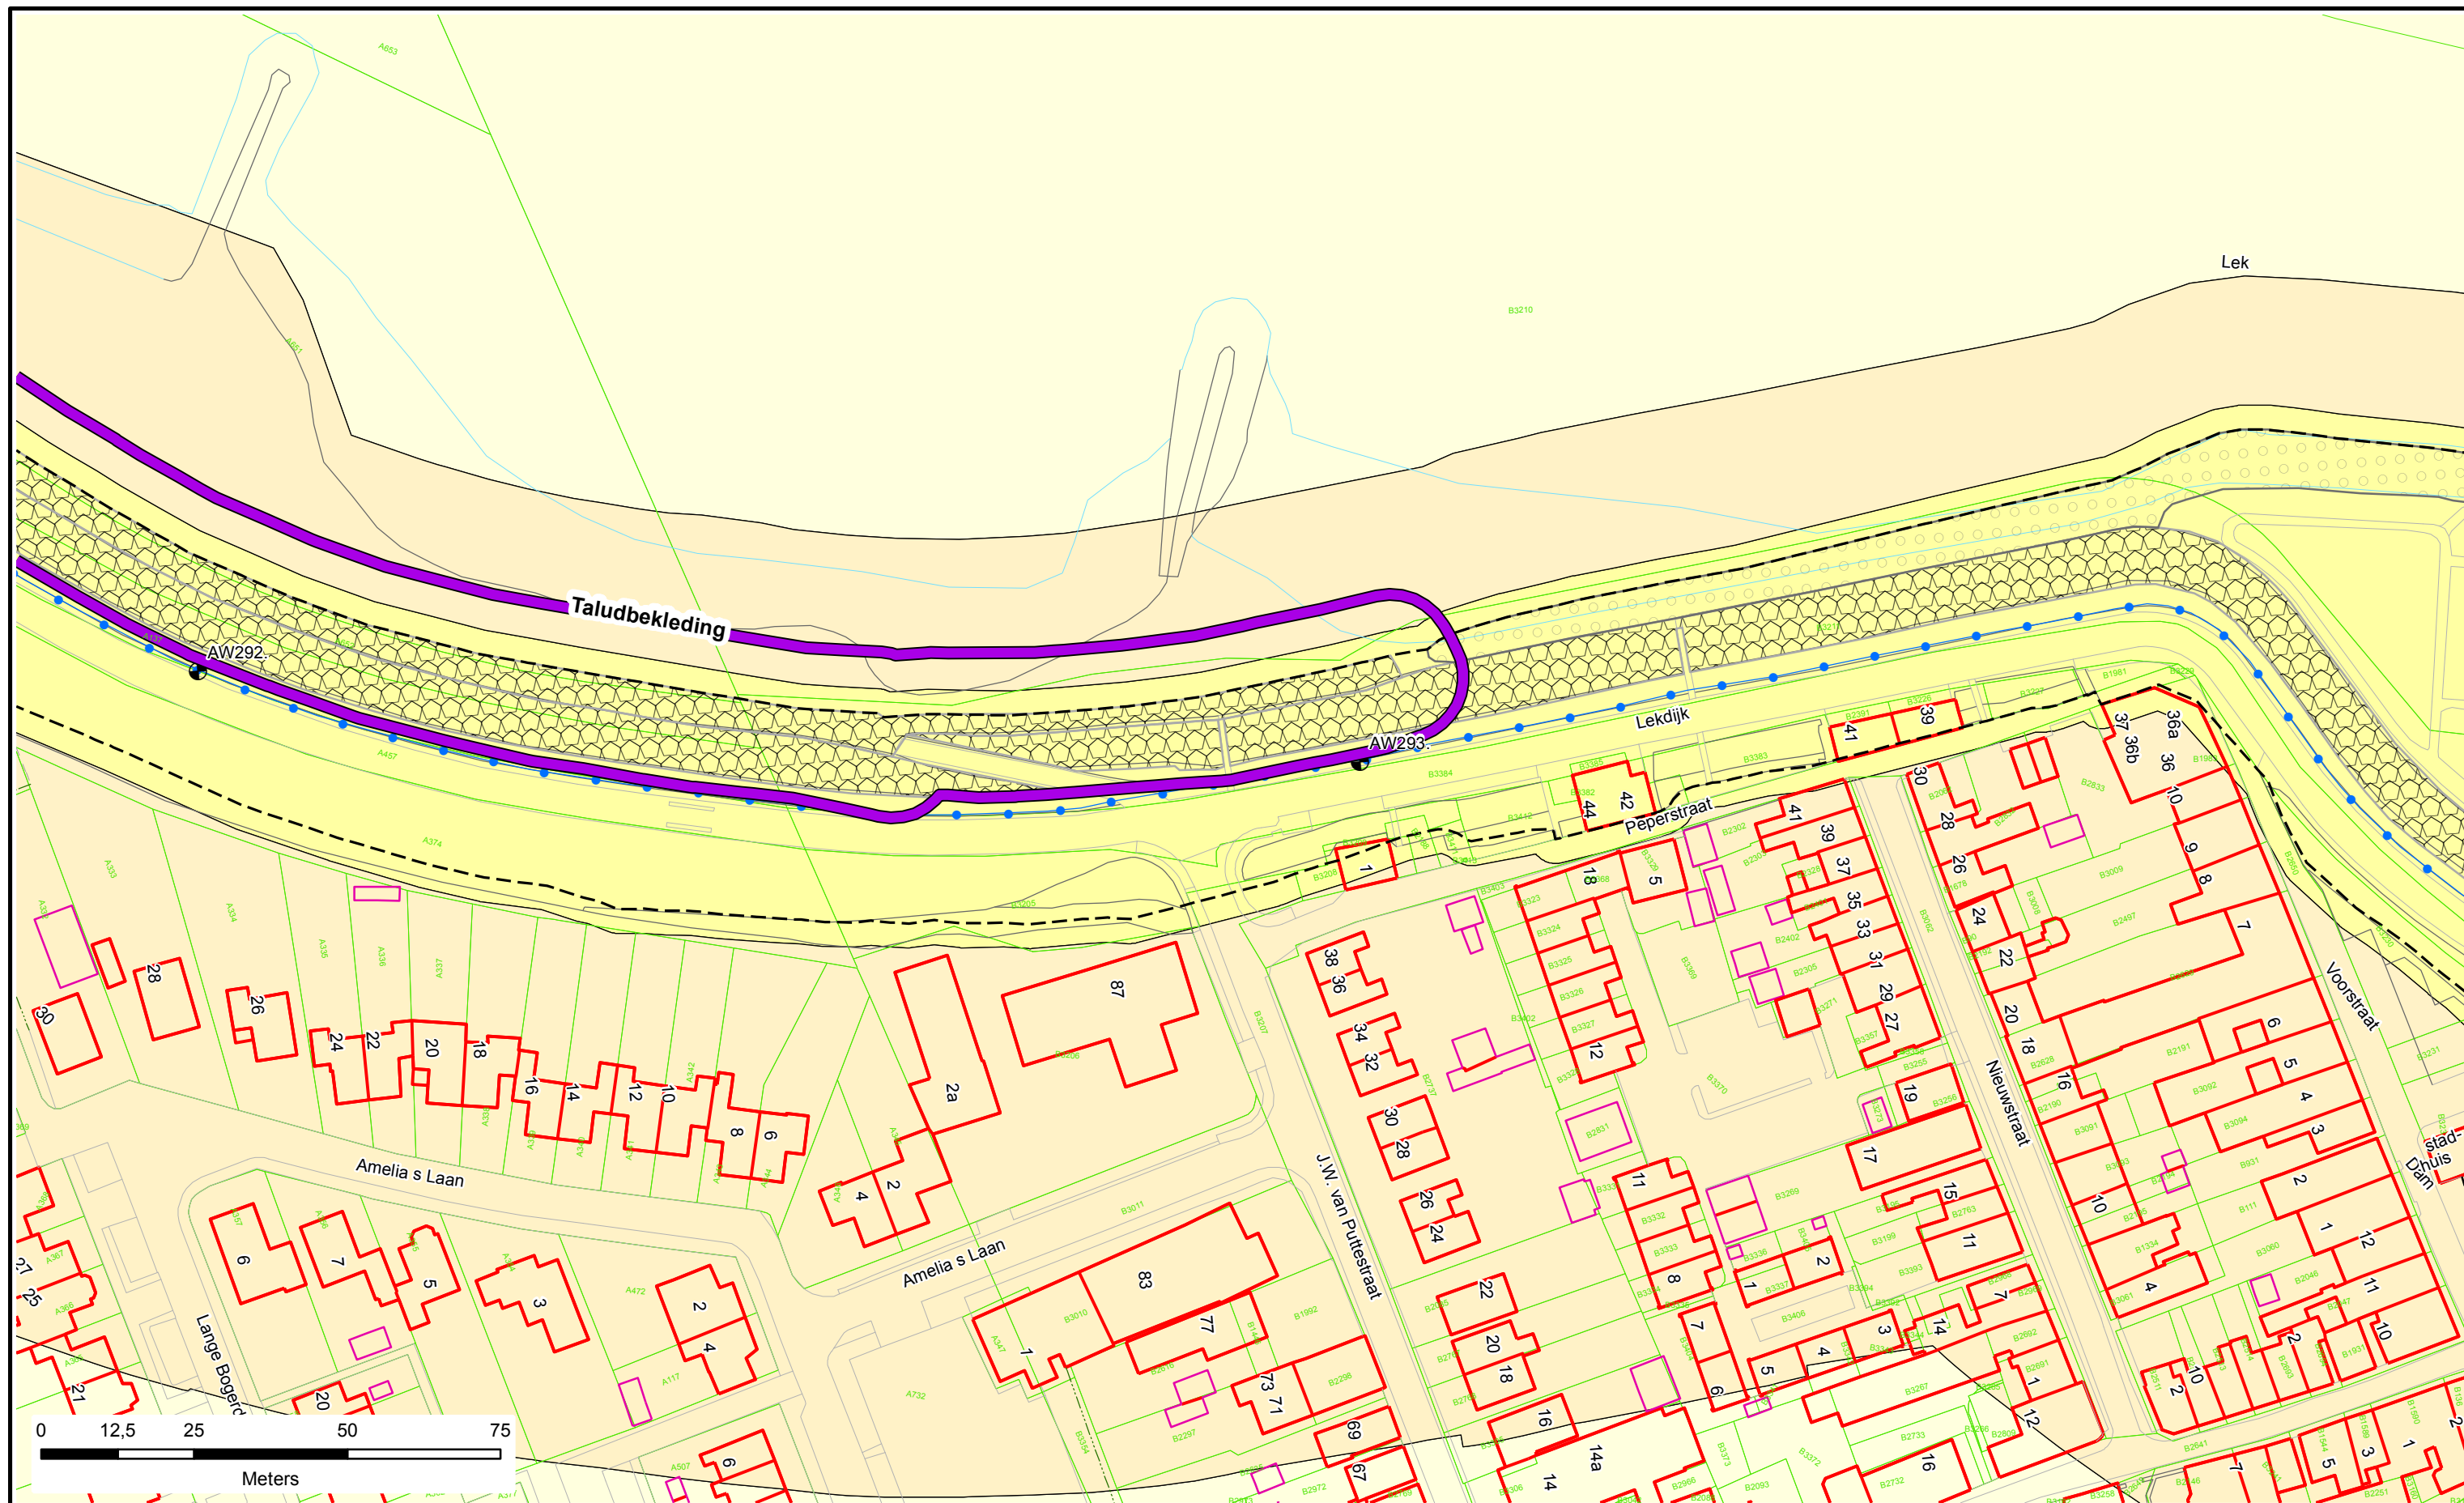



N

Legenda

-  Dijkpalen
-  Referentielijn Primaire Kering
-  Teenlijn
-  **BG** Bouwgrens
-  Leggervlak
-  Waterstaatswerk
-  Beschermszone
-  Buitenbeschermszone
-  Stortsteen
-  Harde Bekleding
-  Duiker
-  Wandconstructie
-  Coupure
-  Gemaal / Sluis
-  Drainages
-  Afsluit Leidingen
-  Hoofdgebouw
-  Bijgebouw
-  Nieuw of Gewijzigd
-  Verwijderd
-  Bijgebouw vanaf 76m2
-  Kadastraal perceel
-  Keringverbeteringsconstructie

DR011+090M


Dwarsprofiel-locatie



Waterschap
Rivierenland

Legger : Alblasterwaard

Onderdeel :	Situatie Legger		
Dijkpaal traject : AW	Aantal bld : 195	Bladnr : 177	
Formaat : A3	Schaal : 1 : 1000	Status : Concept	
Opnamedatum : -	Getekend : T-GDM	Datum : April 2017	
Besluitnr : 2017020778	Tek. nr. : AW177		

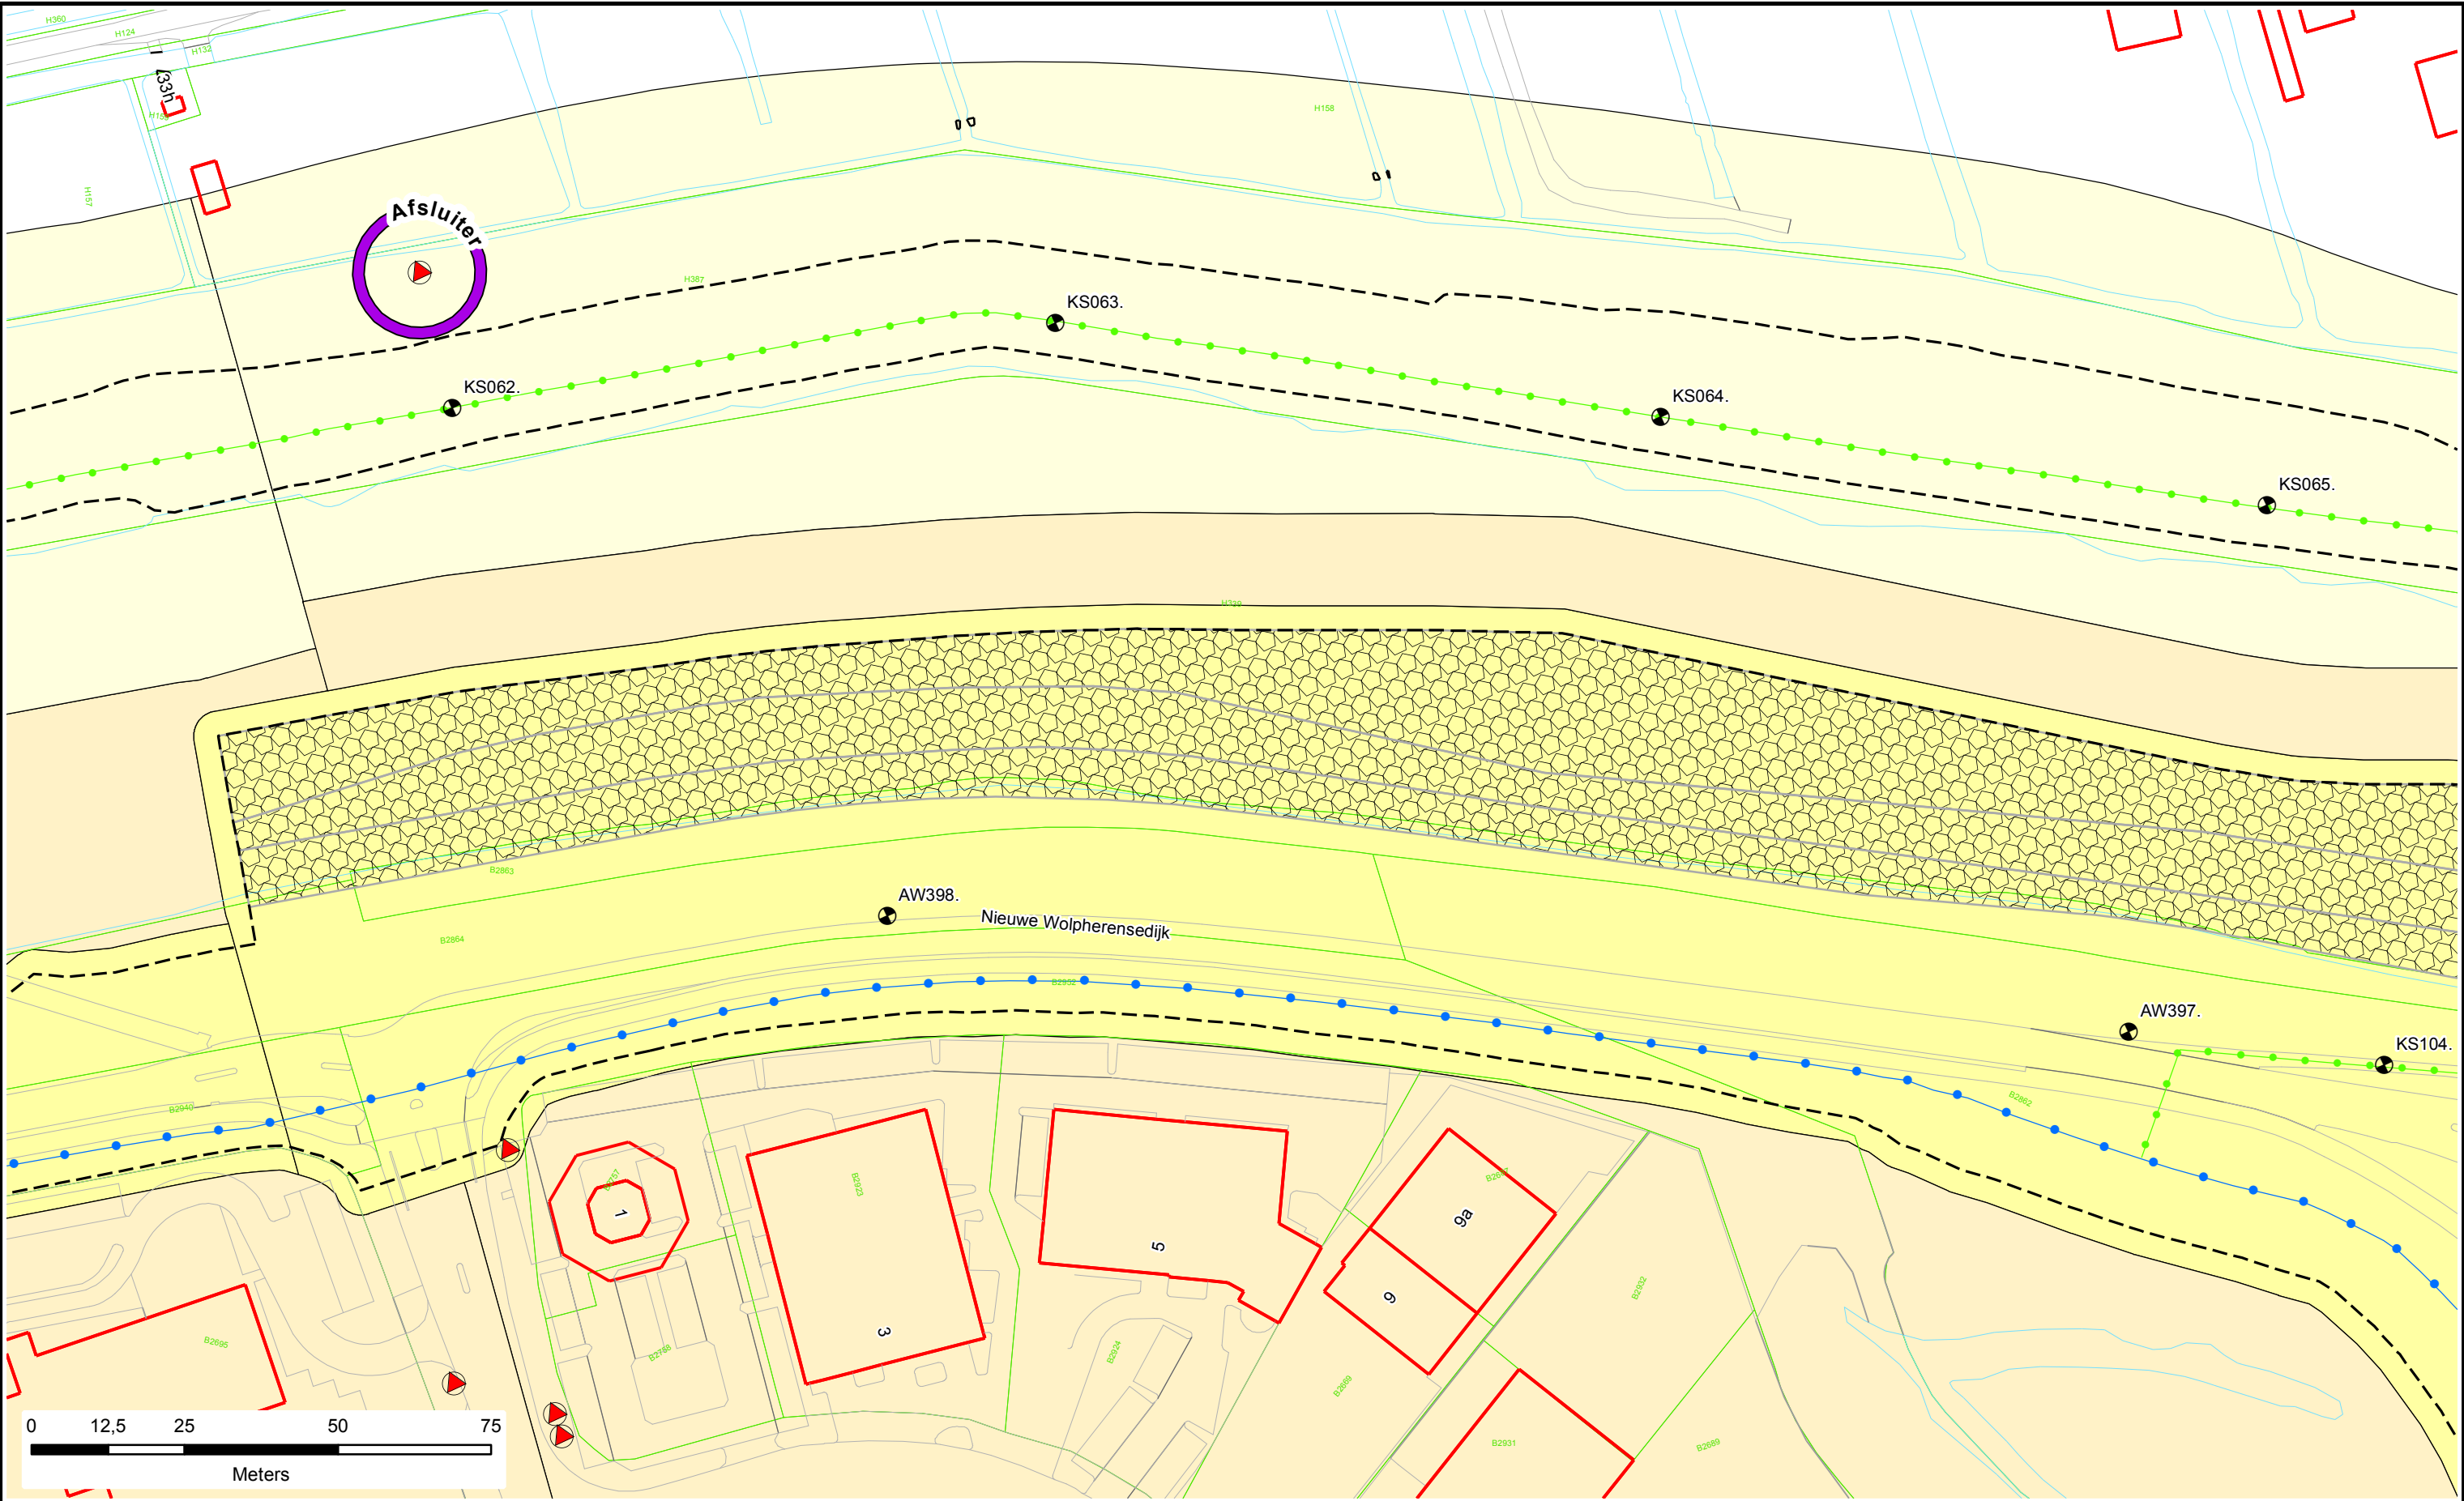

Legenda

- Dijkpalen
- Referentielijn Primaire Kering
- Teenlijn
- BG Bouwgrens
- Leggervlak

- Waterstaatswerk
- Beschermingszone
- Buitenbeschermingszone
- Stortsteen
- Harde Bekleding

- Duiker
- Wandconstructie
- Coupure
- Gemaal / Sluis
- Drainages
- Afsluiter Leidingen
- Hoofdgebouw
- Bijgebouw


- Nieuw of Gewijzigd
- Verwijderd
- Bijgebouw vanaf 76m2
- Kadastraal perceel
- Keringverbeteringsconstructie

DR011.+090M

Dwarsprofiel-locatie

Legger : Alblasserwaard

Onderdeel : Situatie Legger		
Dijkpaal traject : AW	Aantal bld : 195	Bladnr : 192
Formaat : A3	Schaal : 1 : 1000	Status : Concept
Opnamedatum : -	Getekend : T-GDM	Datum : April 2017
Besluitnr : 2017020778	Tek. nr. : AW192	

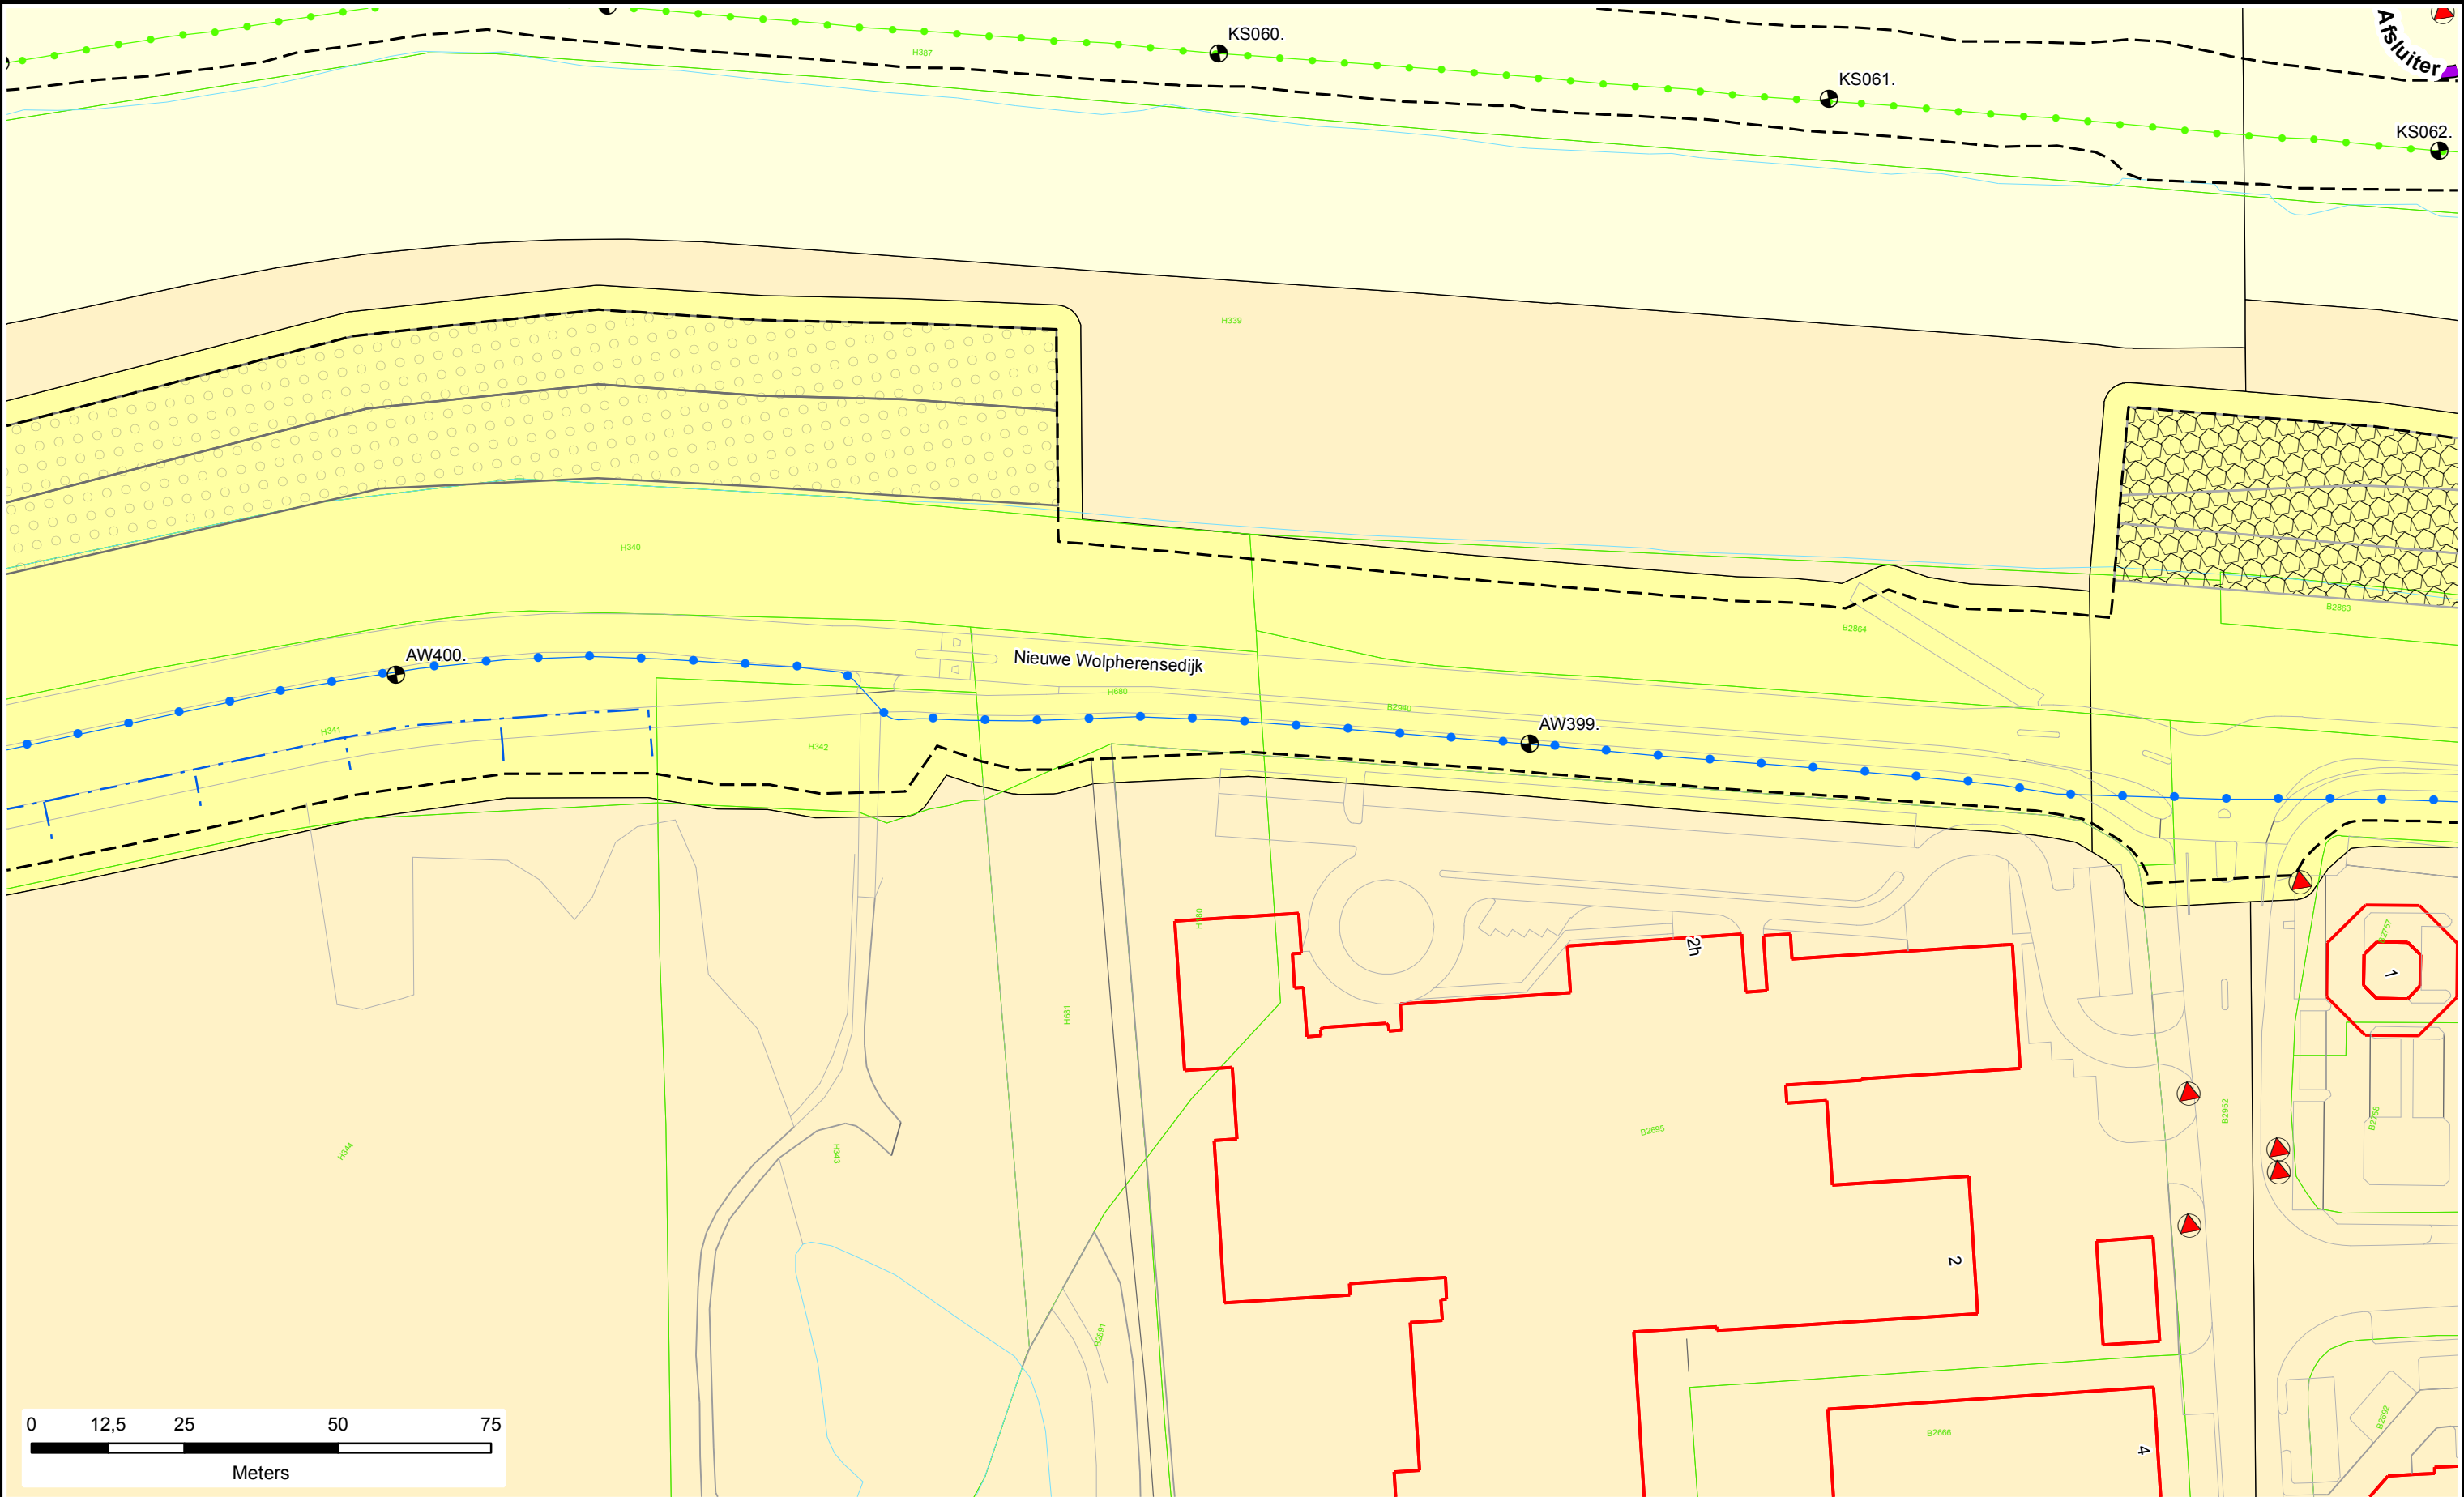

Legenda


- Dijkpalen
- Referentielijn Primaire Kering
- Teenlijn
- BG** Bouwgrens
- Leggervlak
- Waterstaatswerk
- Beschermszone
- Buitenbeschermszone
- Stortsteen
- Harde Bekleding
- Duiker
- Wandconstructie
- Coupure
- Gemaal / Sluis
- Drainages
- Afsluiter Leidingen
- Hoofdgebouw
- Bijgebouw
- Nieuw of Gewijzigd
- Verwijderd
- Bijgebouw vanaf 76m2
- Kadastraal perceel
- Keringverbeterings-constructie

DR011.+090M

Dwarsprofiel-locatie

Legger : Alblasserwaard

Onderdeel : Situatie Legger		
Dijkpaal traject : AW	Aantal bld : 195	Bladnr : 193
Formaat : A3	Schaal : 1 : 1000	Status : Concept
Opnamedatum : -	Getekend : T-GDM	Datum : April 2017
Besluitnr : 2017020778		Tek. nr. : AW193

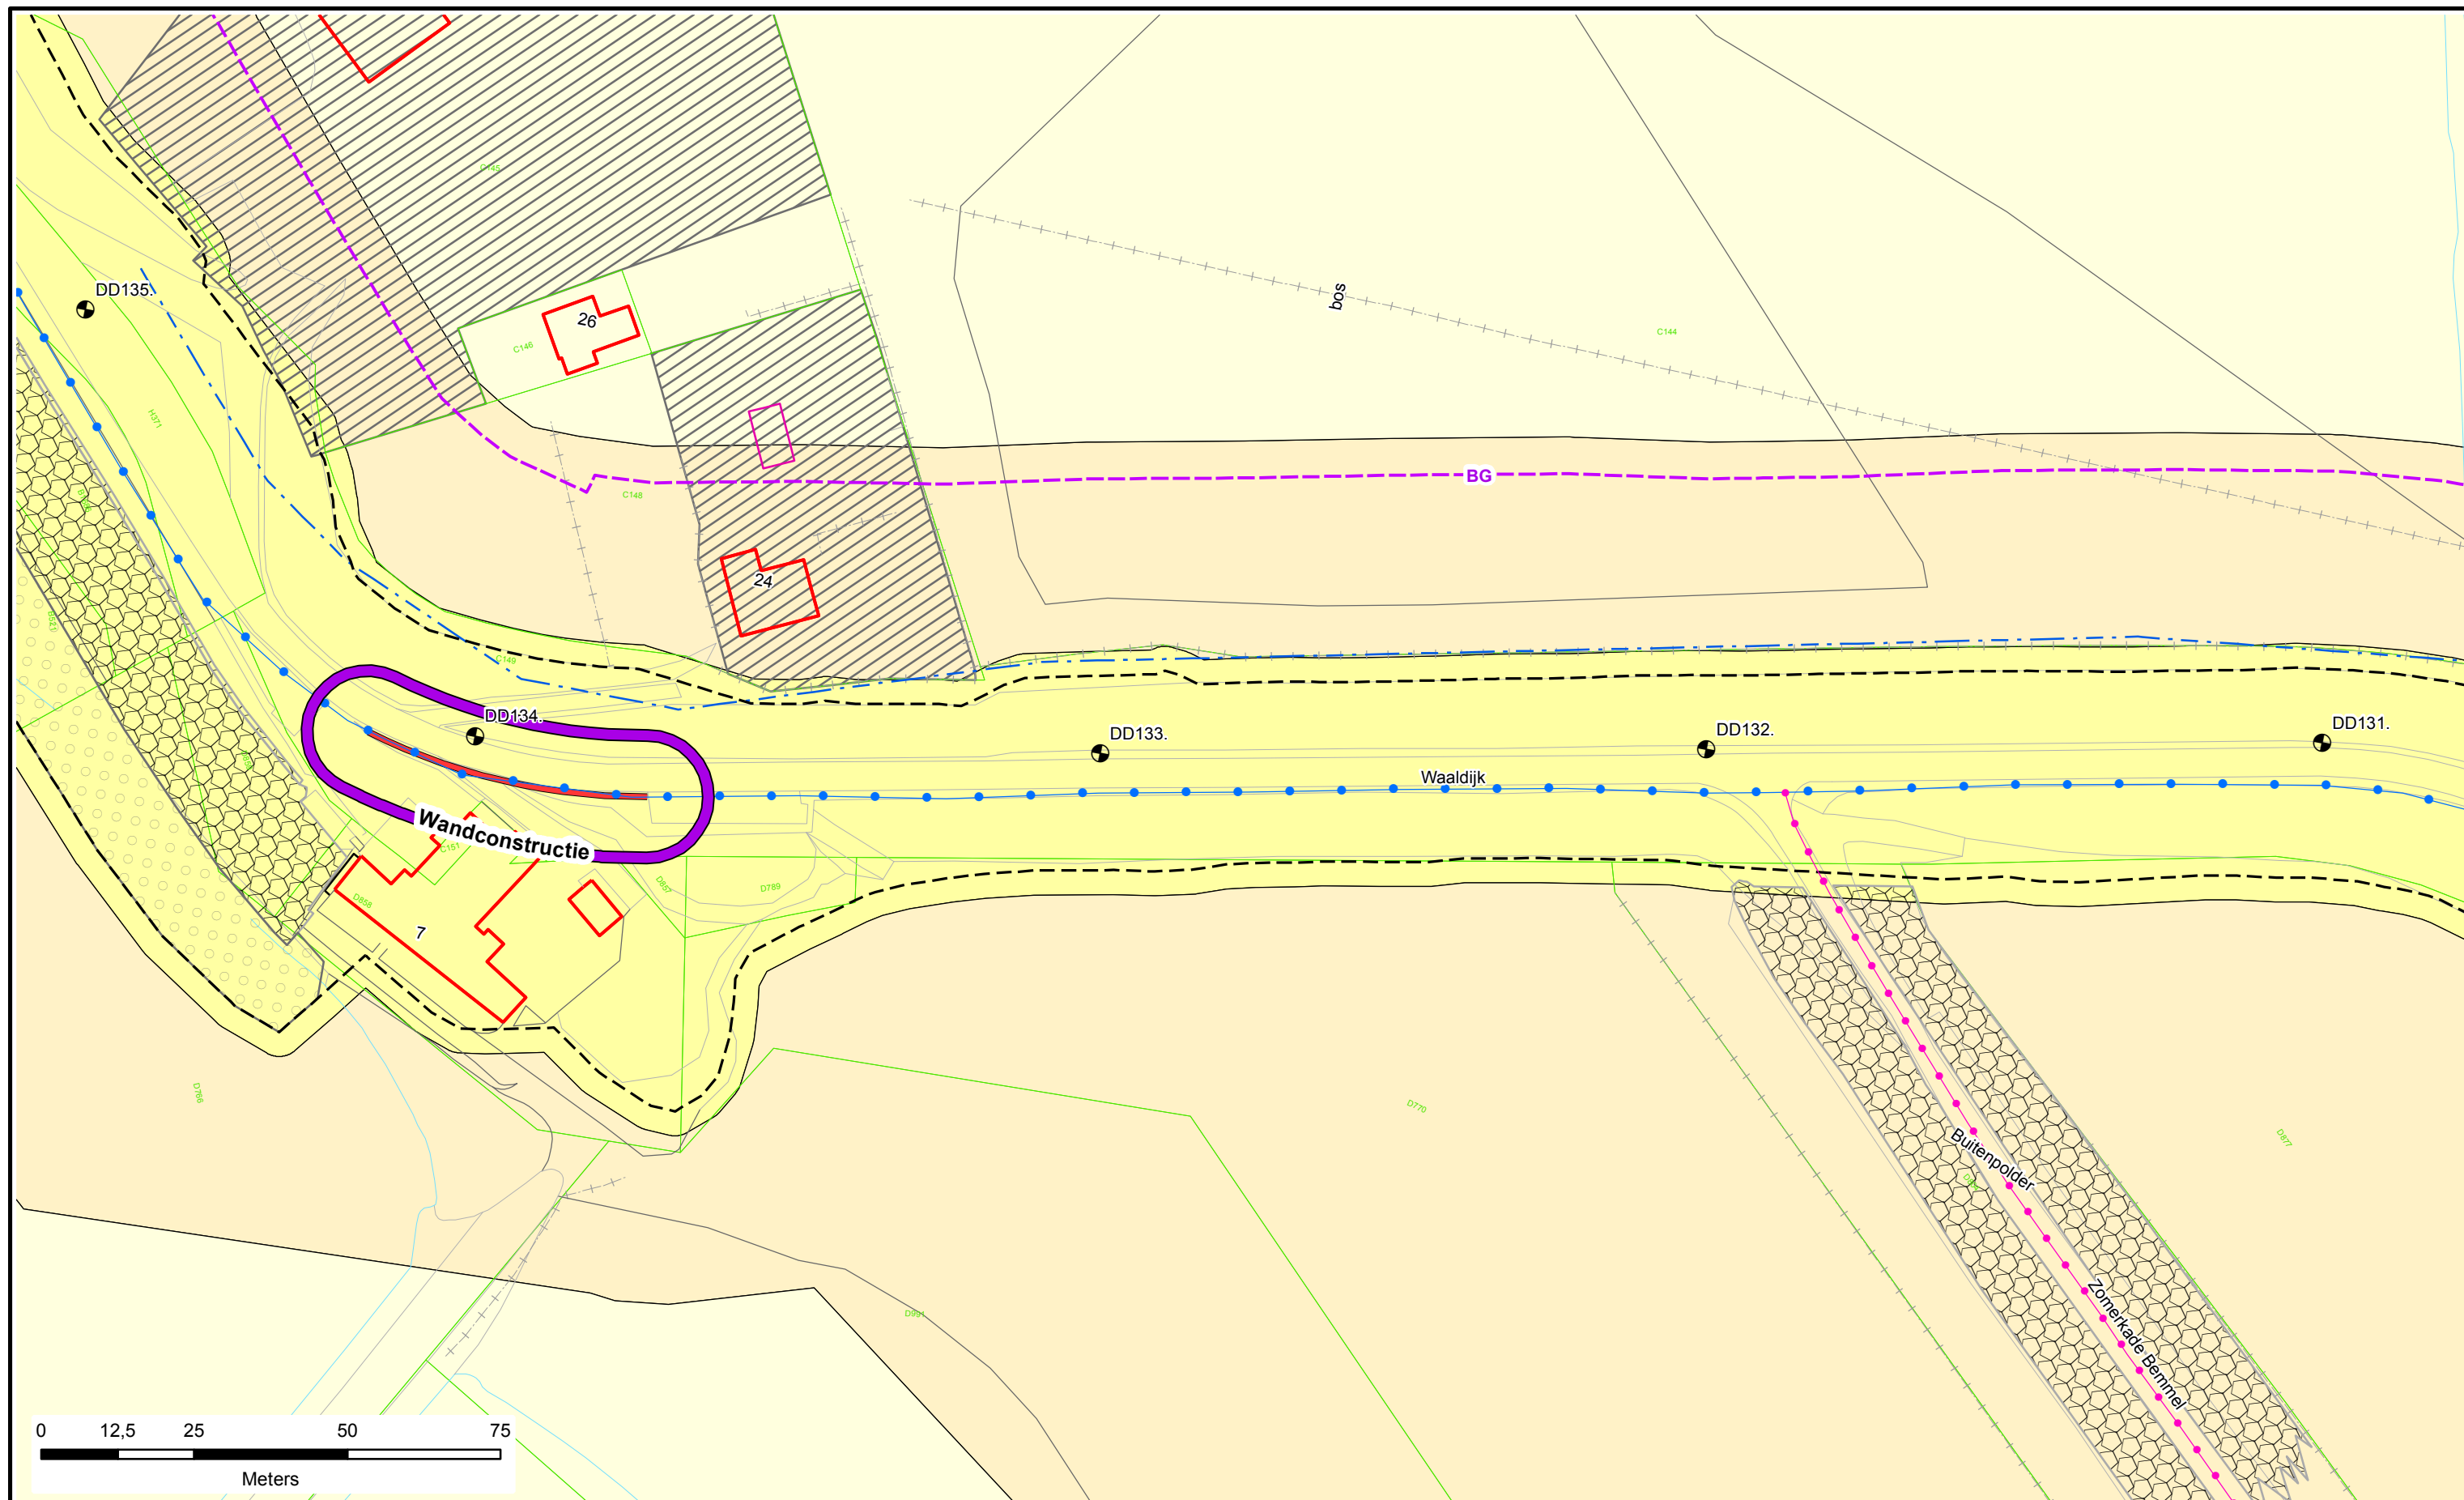

Legenda

Dijkpalen

Referentielijn Primaire Kering

Teenlijn

BG Bouwgrens

Leggervlak

Waterstaatswerk

Beschermszone

Buitenbeschermszone

Stortsteen

Harde Bekleding

Duiker

Wandconstructie

Coupure

Gemaal / Sluis

Drainages

Afsluit Leidingen

Hoofdgebouw

Bijgebouw

Nieuw of Gewijzigd

Verwijderd

Bijgebouw vanaf 76m2

Kadastraal perceel


Keringverbeteringsconstructie

DR011.+090M

Dwarsprofiel-locatie

Legger : Doornenburg - Dodewaard

Onderdeel : Situatie Legger		
Dijkpaal traject : DD	Aantal bld : 097	Bladnr : 040
Formaat : A3	Schaal : 1 : 1000	Status : Concept
Opnamedatum : -	Getekend : T-GDM	Datum : April 2017
Besluitnr : 2017020778	Tek. nr. : DD040	

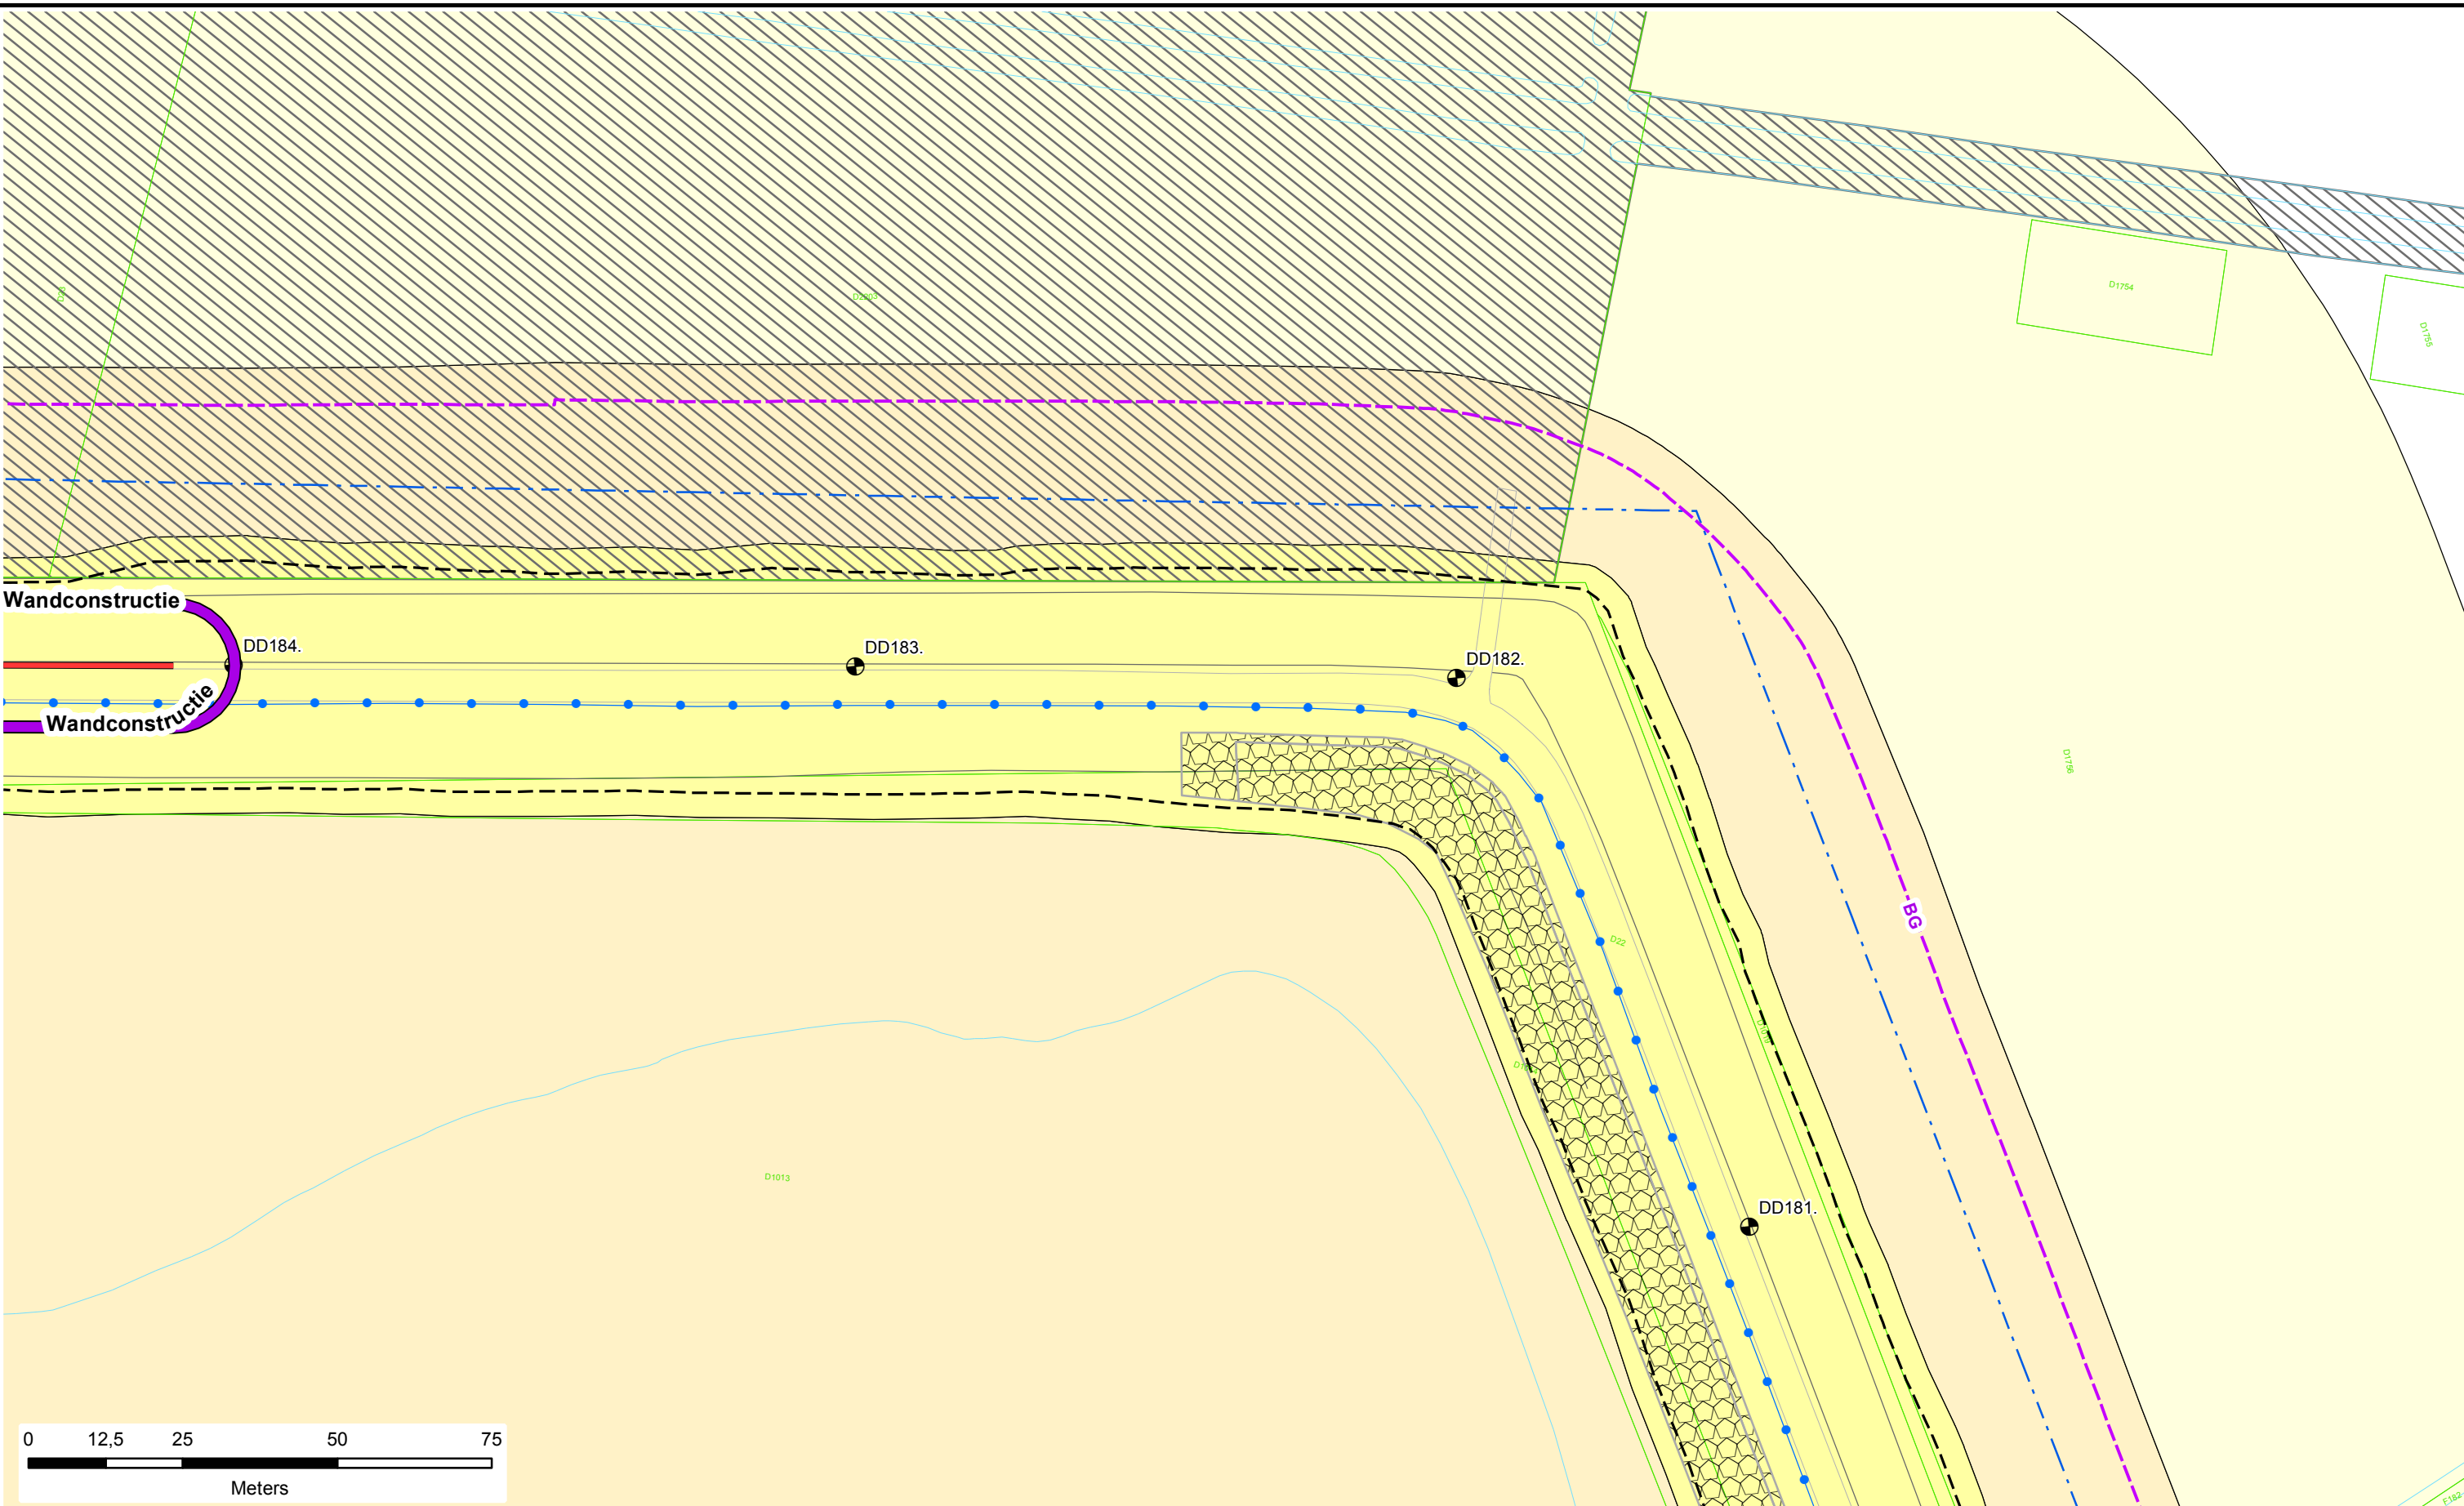

Legenda


- Dijkpalen
- Referentielijn Primaire Kering
- Teenlijn
- Bouwgrens
- Leggervlak
- Waterstaatswerk
- Beschermingszone
- Buitenbeschermingszone
- Stortsteen
- Harde Bekleding
- Duiker
- Wandconstructie
- Coupure
- Gemaal / Sluis
- Drainages
- Afsluiter Leidingen
- Hoofdgebouw
- Bijgebouw
- Nieuw of Gewijzigd
- Verwijderd
- Bijgebouw vanaf 76m2
- Kadastraal perceel
- Keringverbeteringsconstructie

Dwarsprofiel-locatie

DR011.+090M

Legger : Doornenburg - Dodewaard

Onderdeel : Situatie Legger		
Dijkpaal traject : DD	Aantal bld : 097	Bladnr : 054
Formaat : A3	Schaal : 1 : 1000	Status : Concept
Opnamedatum : -	Getekend : T-GDM	Datum : April 2017
Besluitnr : 2017020778		Tek. nr. : DD054

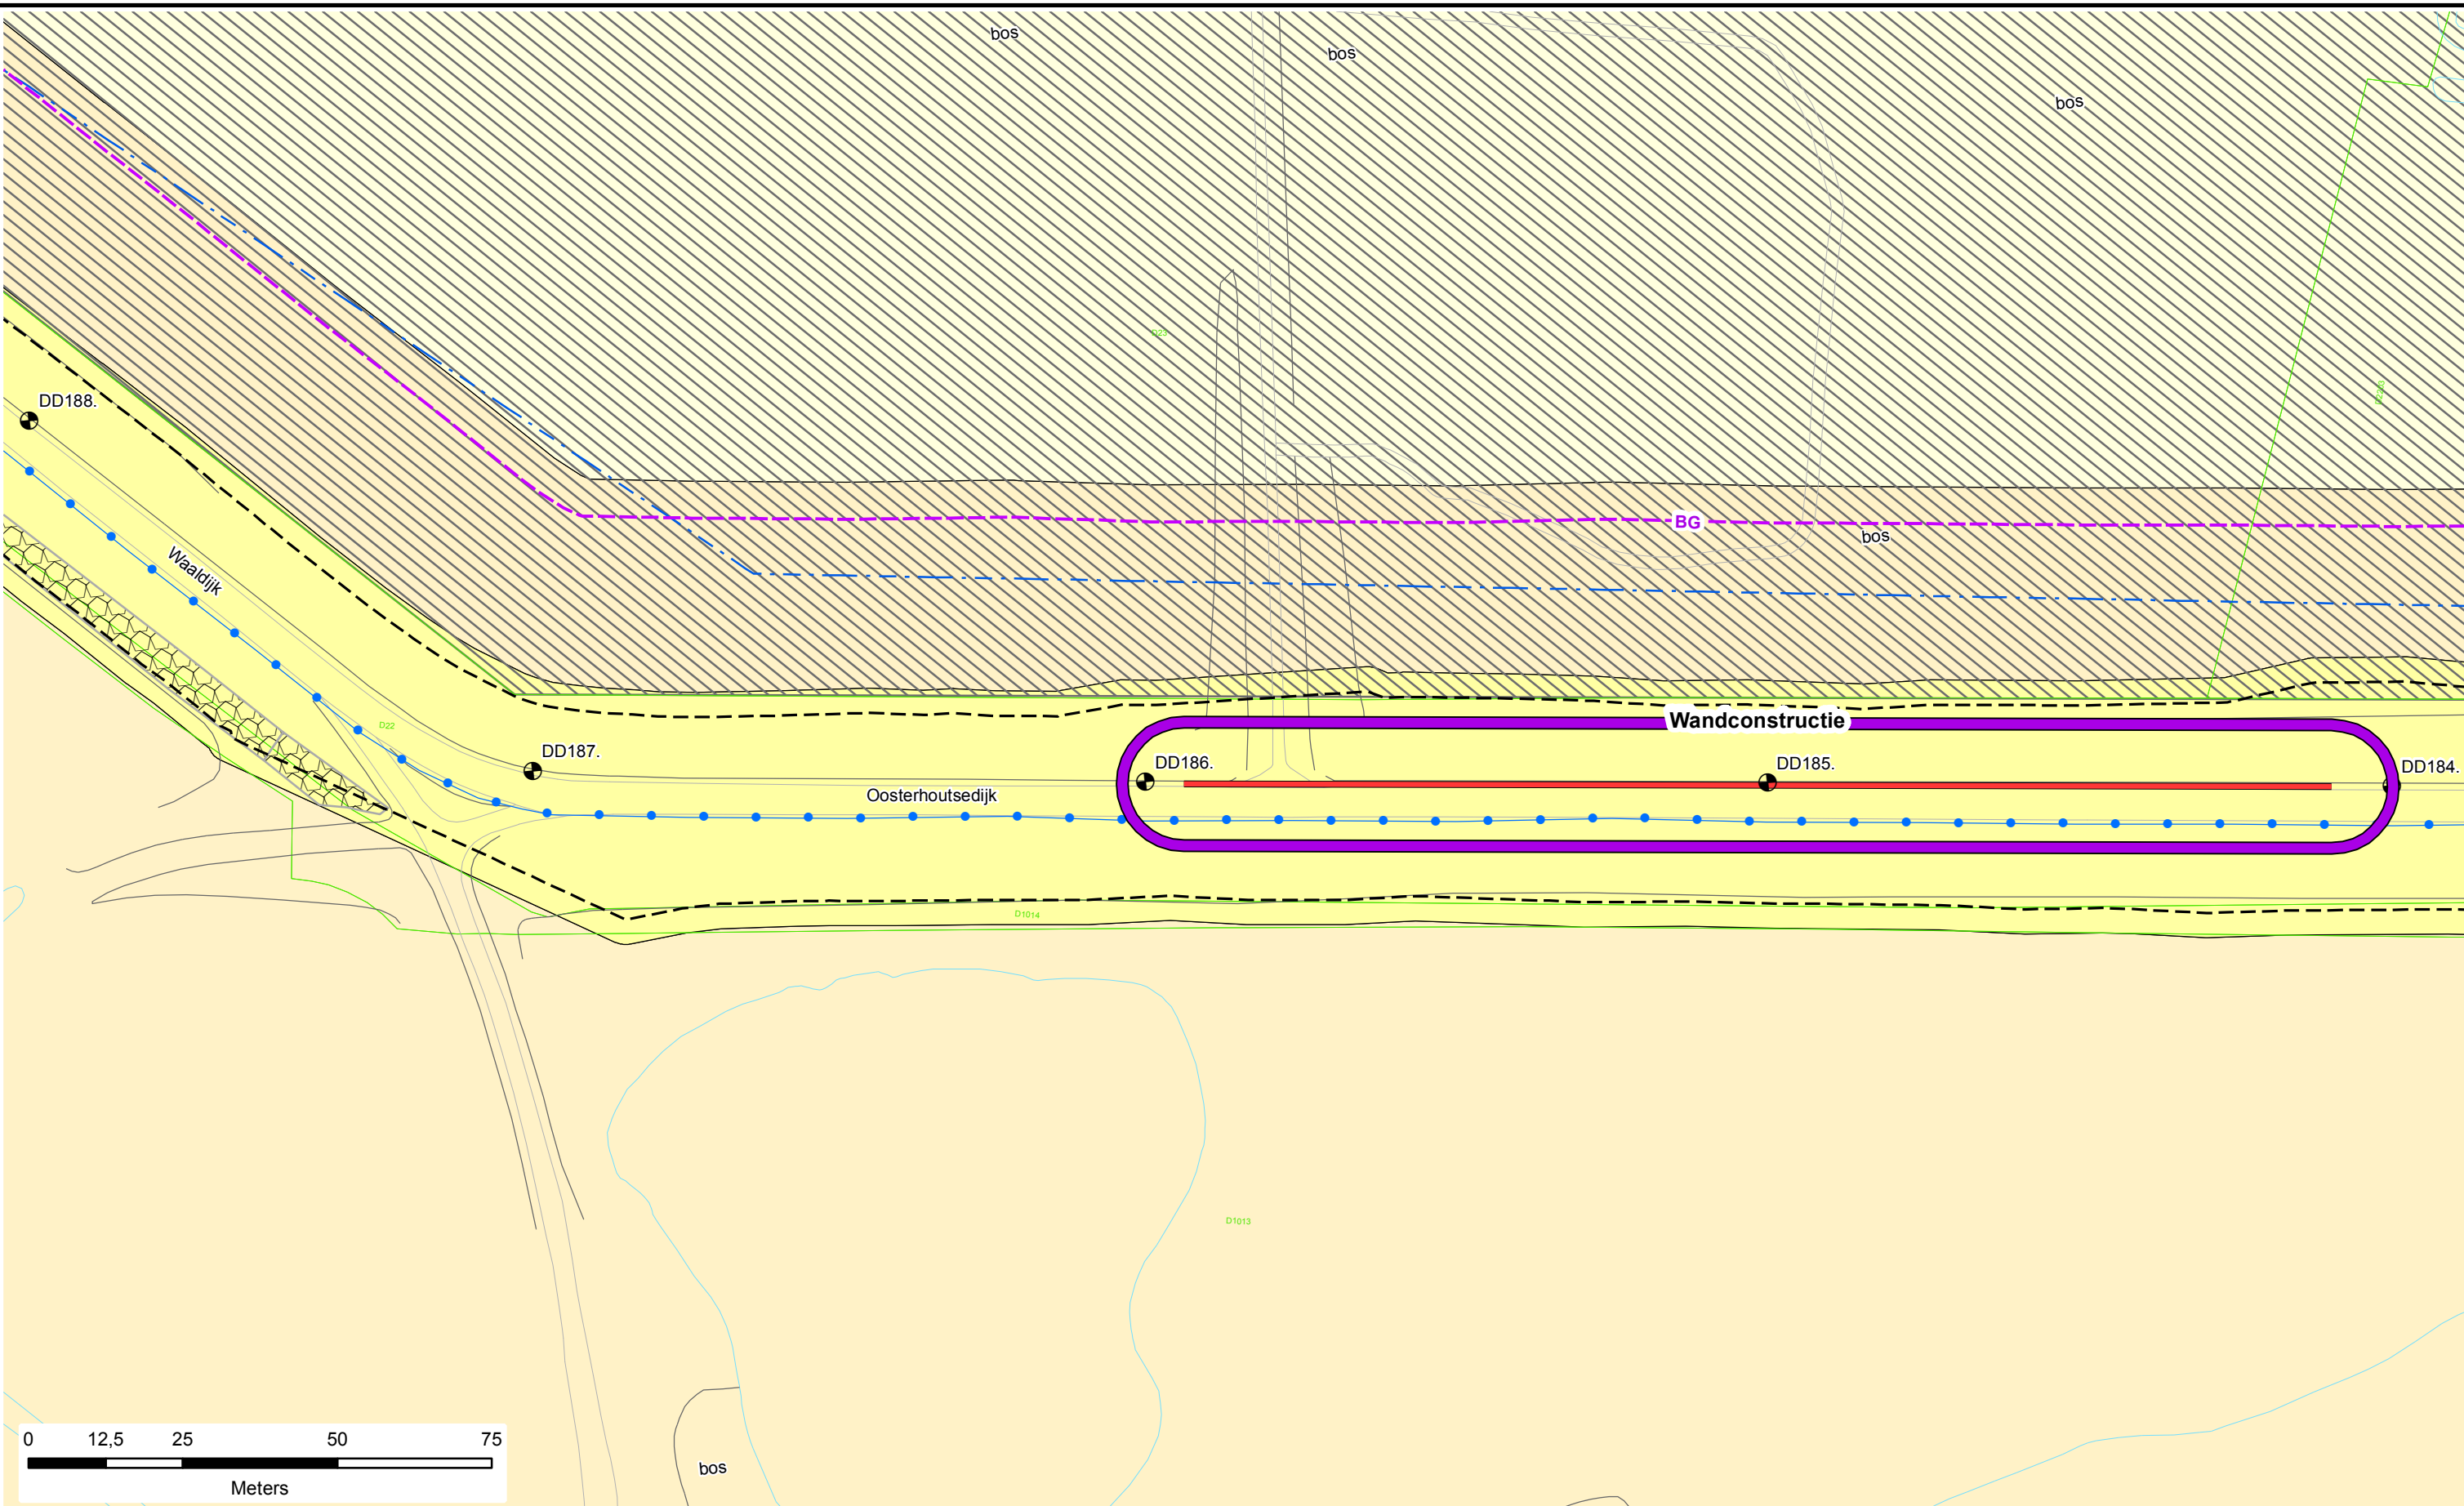

Legenda

- Dijkpalen
- Referentielijn Primaire Kering
- Teenlijn
- Bouwgrans
- Leggervlak

- Waterstaatswerk
- Beschermszone
- Buitenbeschermszone
- Stortsteen
- Harde Bekleding

- Duiker
- Wandconstructie
- Coupure
- Gemaal / Sluis
- Drainages
- Afsluit Leidingen
- Hoofdgebouw
- Bijgebouw



- Nieuw of Gewijzigd
- Verwijderd
- Bijgebouw vanaf 76m2
- Kadastraal perceel
- Keringverbeteringsconstructie

Dwarsprofiel-locatie

DR011.+090M

Legger : Doornenburg - Dodewaard

Onderdeel : Situatie Legger		
Dijkpaal traject : DD	Aantal bld : 097	Bladnr : 055
Formaat : A3	Schaal : 1 : 1000	Status : Concept
Opnamedatum : -	Getekend : T-GDM	Datum : April 2017
Besluitnr : 2017020778		Tek. nr. : DD055

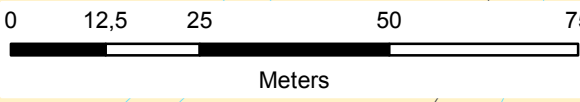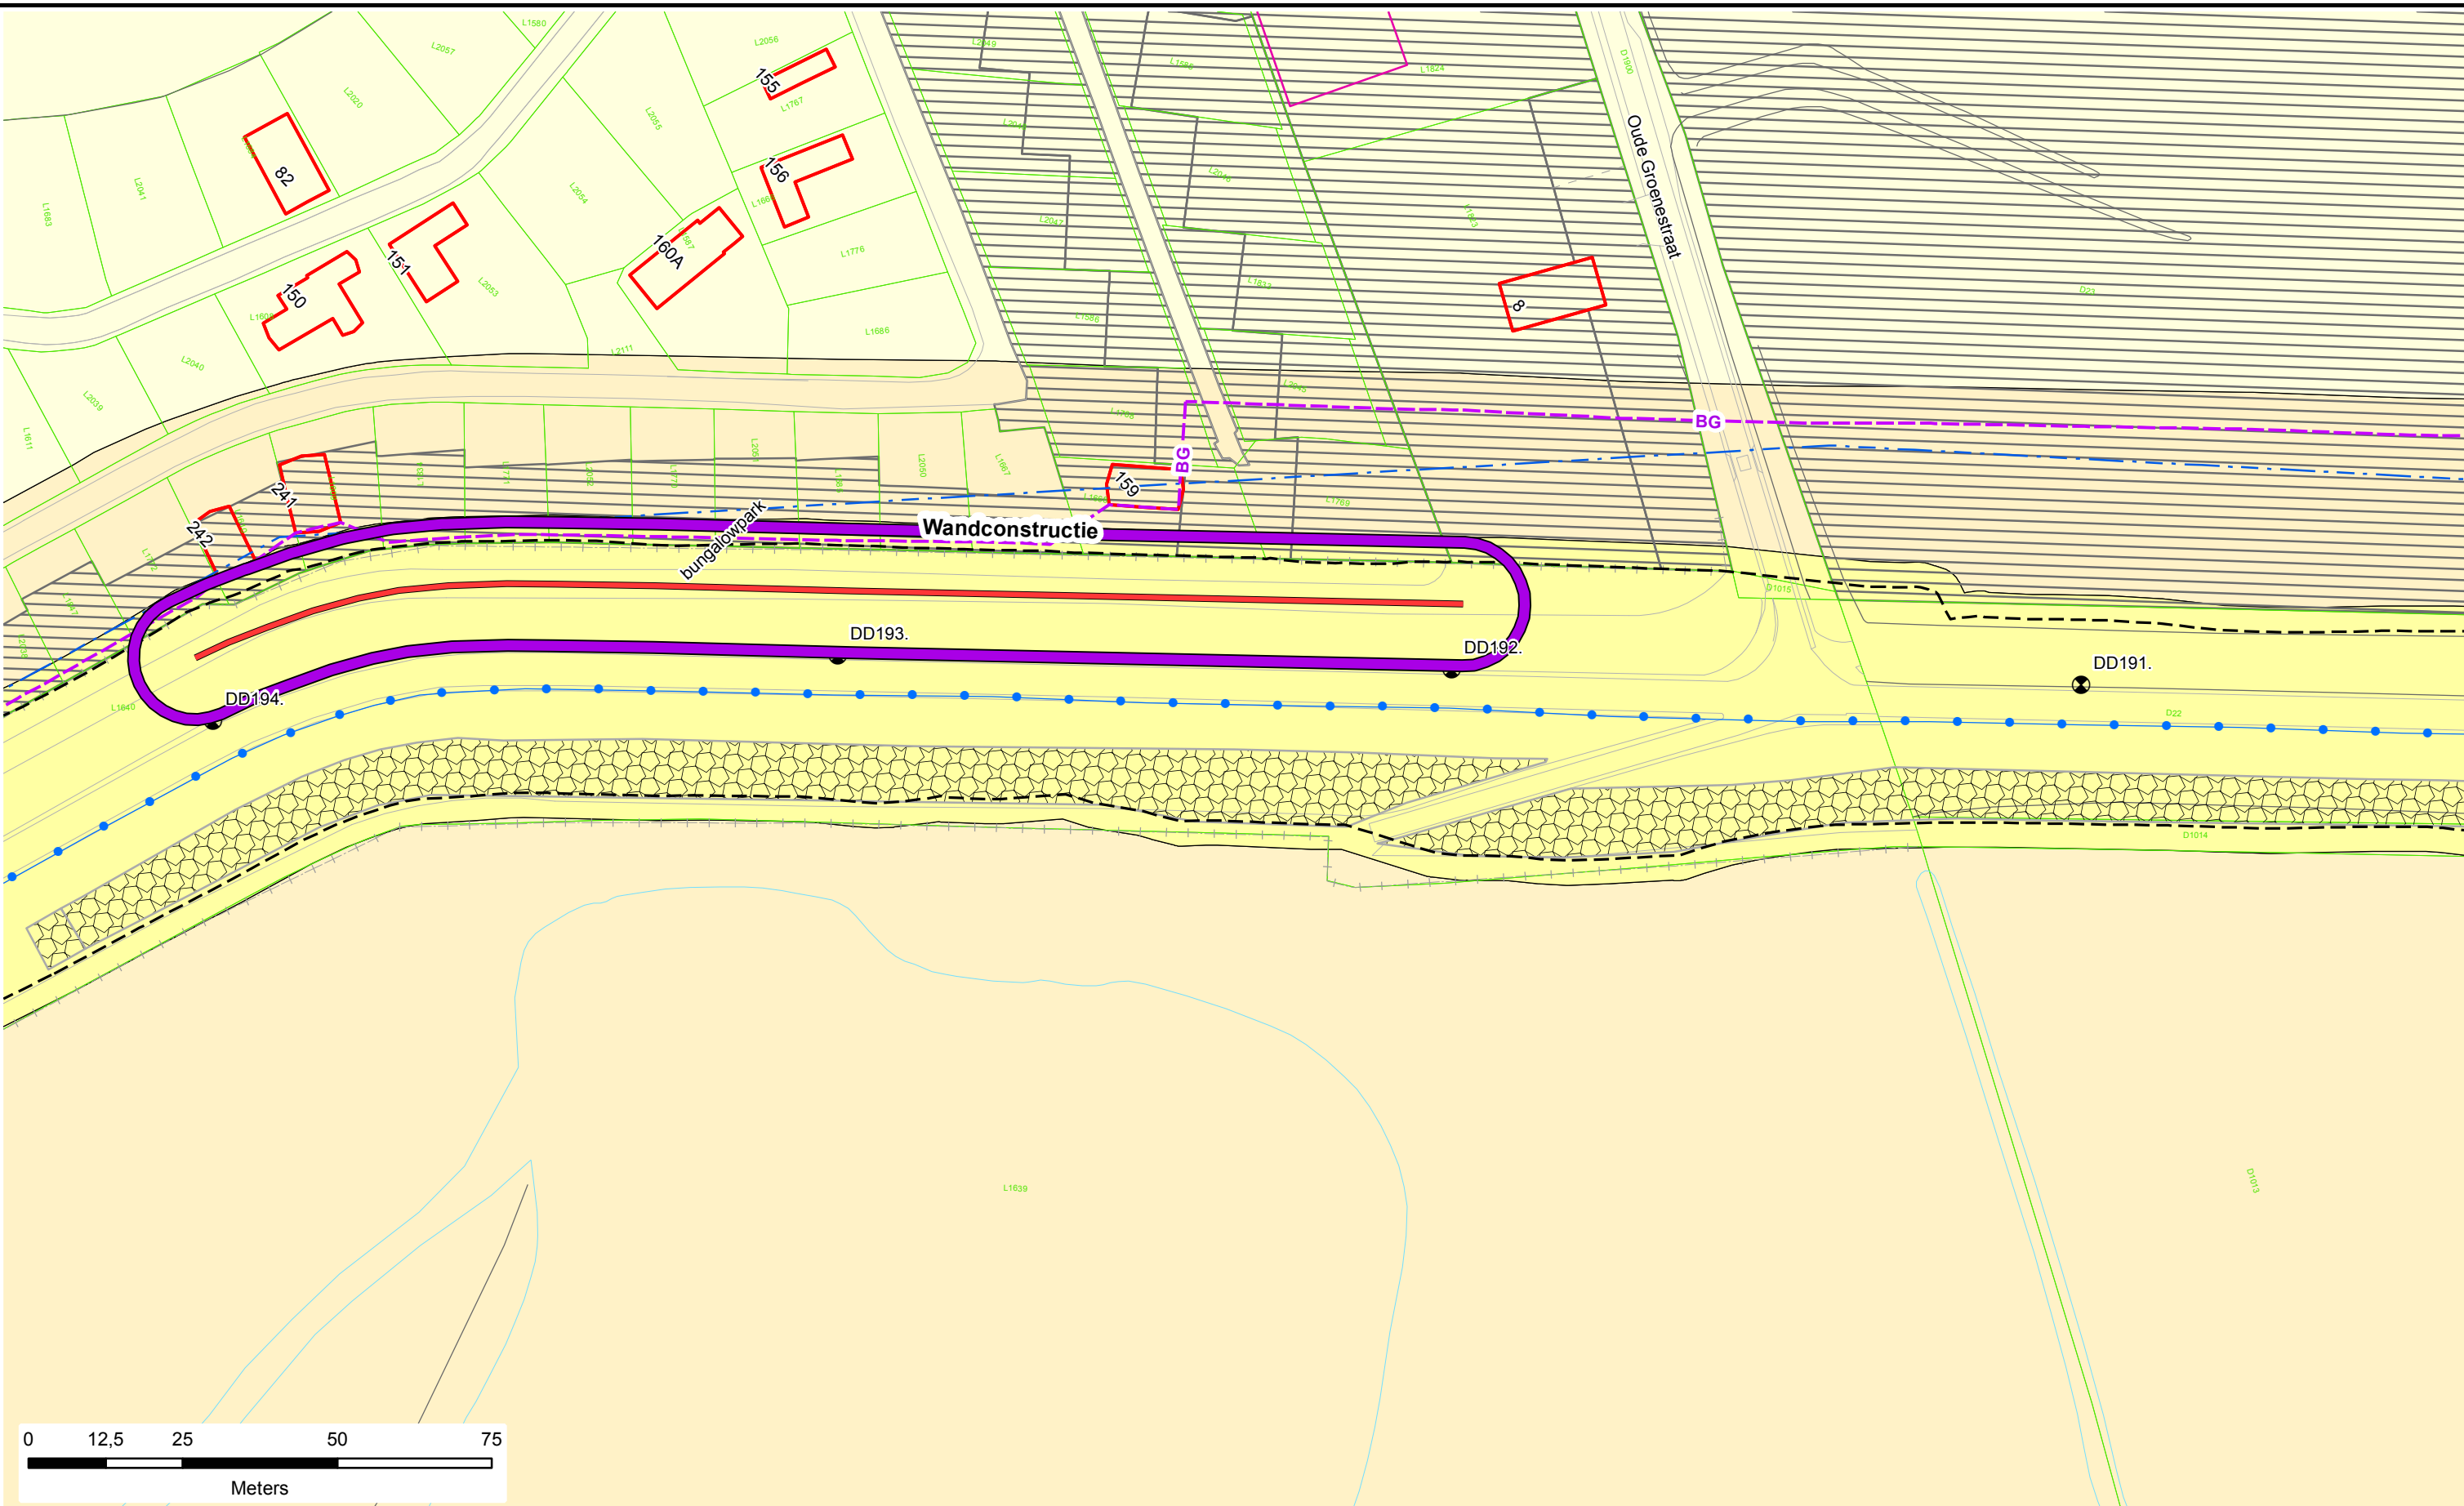

Legenda


- Dijkpalen
- Referentielijn Primaire Kering
- Teenlijn
- BG** Bouwgrond
- Leggervlak
- Waterstaatswerk
- Beschermszone
- Buitenbeschermszone
- Stortsteen
- Harde Bekleding
- Duiker
- Wandconstructie
- Coupure
- Gemaal / Sluis
- Drainages
- Afsluit Leidingen
- Hoofdbouw
- Bijgebouw
- Nieuw of Gewijzigd
- Verwijderd
- Bijgebouw vanaf 76m2
- Kadastraal perceel
- Keringverbeteringsconstructie

DR011.+090M

Dwarsprofiel-locatie

Legger : Doornenburg - Dodewaard

Onderdeel : Situatie Legger		
Dijkpaal traject : DD	Aantal bld : 097	Bladnr : 057
Formaat : A3	Schaal : 1 : 1000	Status : Concept
Opnamedatum : -	Getekend : T-GDM	Datum : April 2017
Besluitnr : 2017020778	Tek. nr. : DD057	

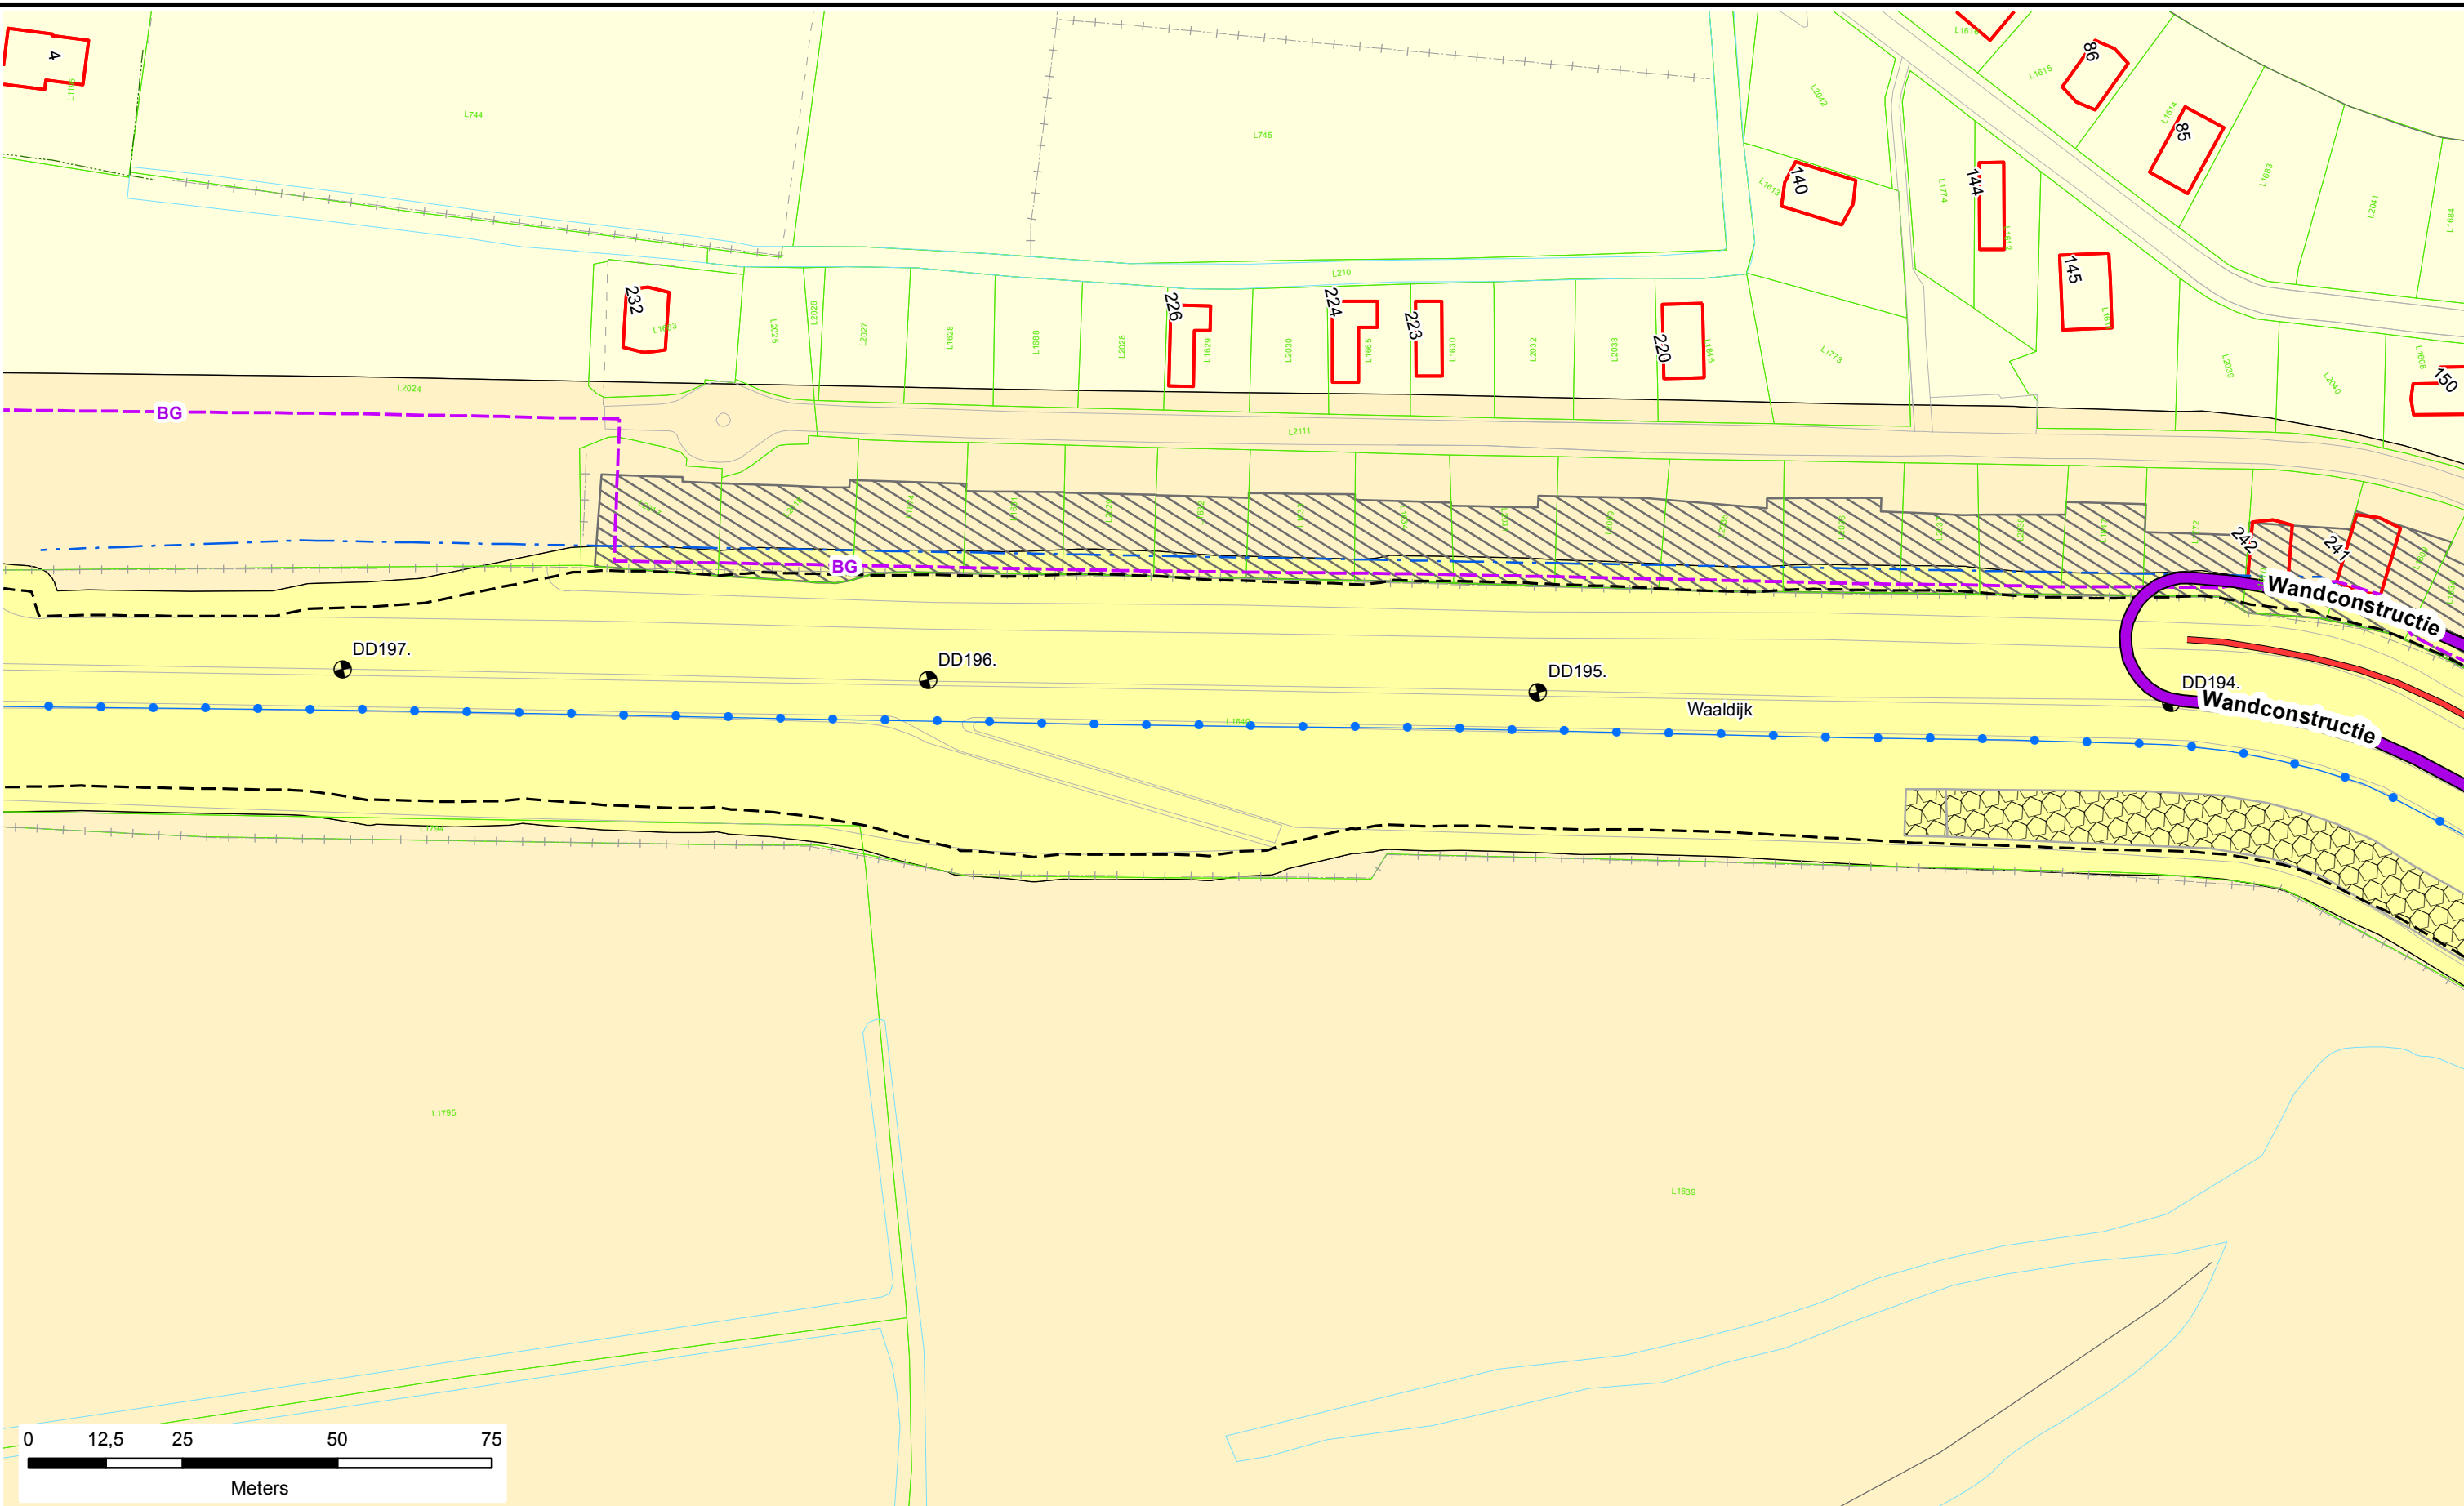

Legenda

Dijkpalen

Referentielijn Primaire Kering

Teenlijn

BG Bouwgrans

Leggervlak

Waterstaatswerk

Beschermszone

Buitenbeschermszone

Stortsteen

Harde Bekleding

Duiker

Wandconstructie

Coupure

Gemaal / Sluis

Drainages

Afsluit Leidingen

Hoofdgebouw

Bijgebouw

Nieuw of Gewijzigd

Verwijderd

Bijgebouw vanaf 76m2

Kadastraal perceel


Keringverbeterings-constructie

DR011.+090M

Dwarsprofiel-locatie

Legger : Doornenburg - Dodewaard

Onderdeel : Situatie Legger		
Dijkpaal traject : DD	Aantal bld : 097	Bladnr : 058
Formaat : A3	Schaal : 1 : 1000	Status : Concept
Opnamedatum : -	Getekend : T-GDM	Datum : April 2017
Besluitnr : 2017020778	Tek. nr. : DD058	

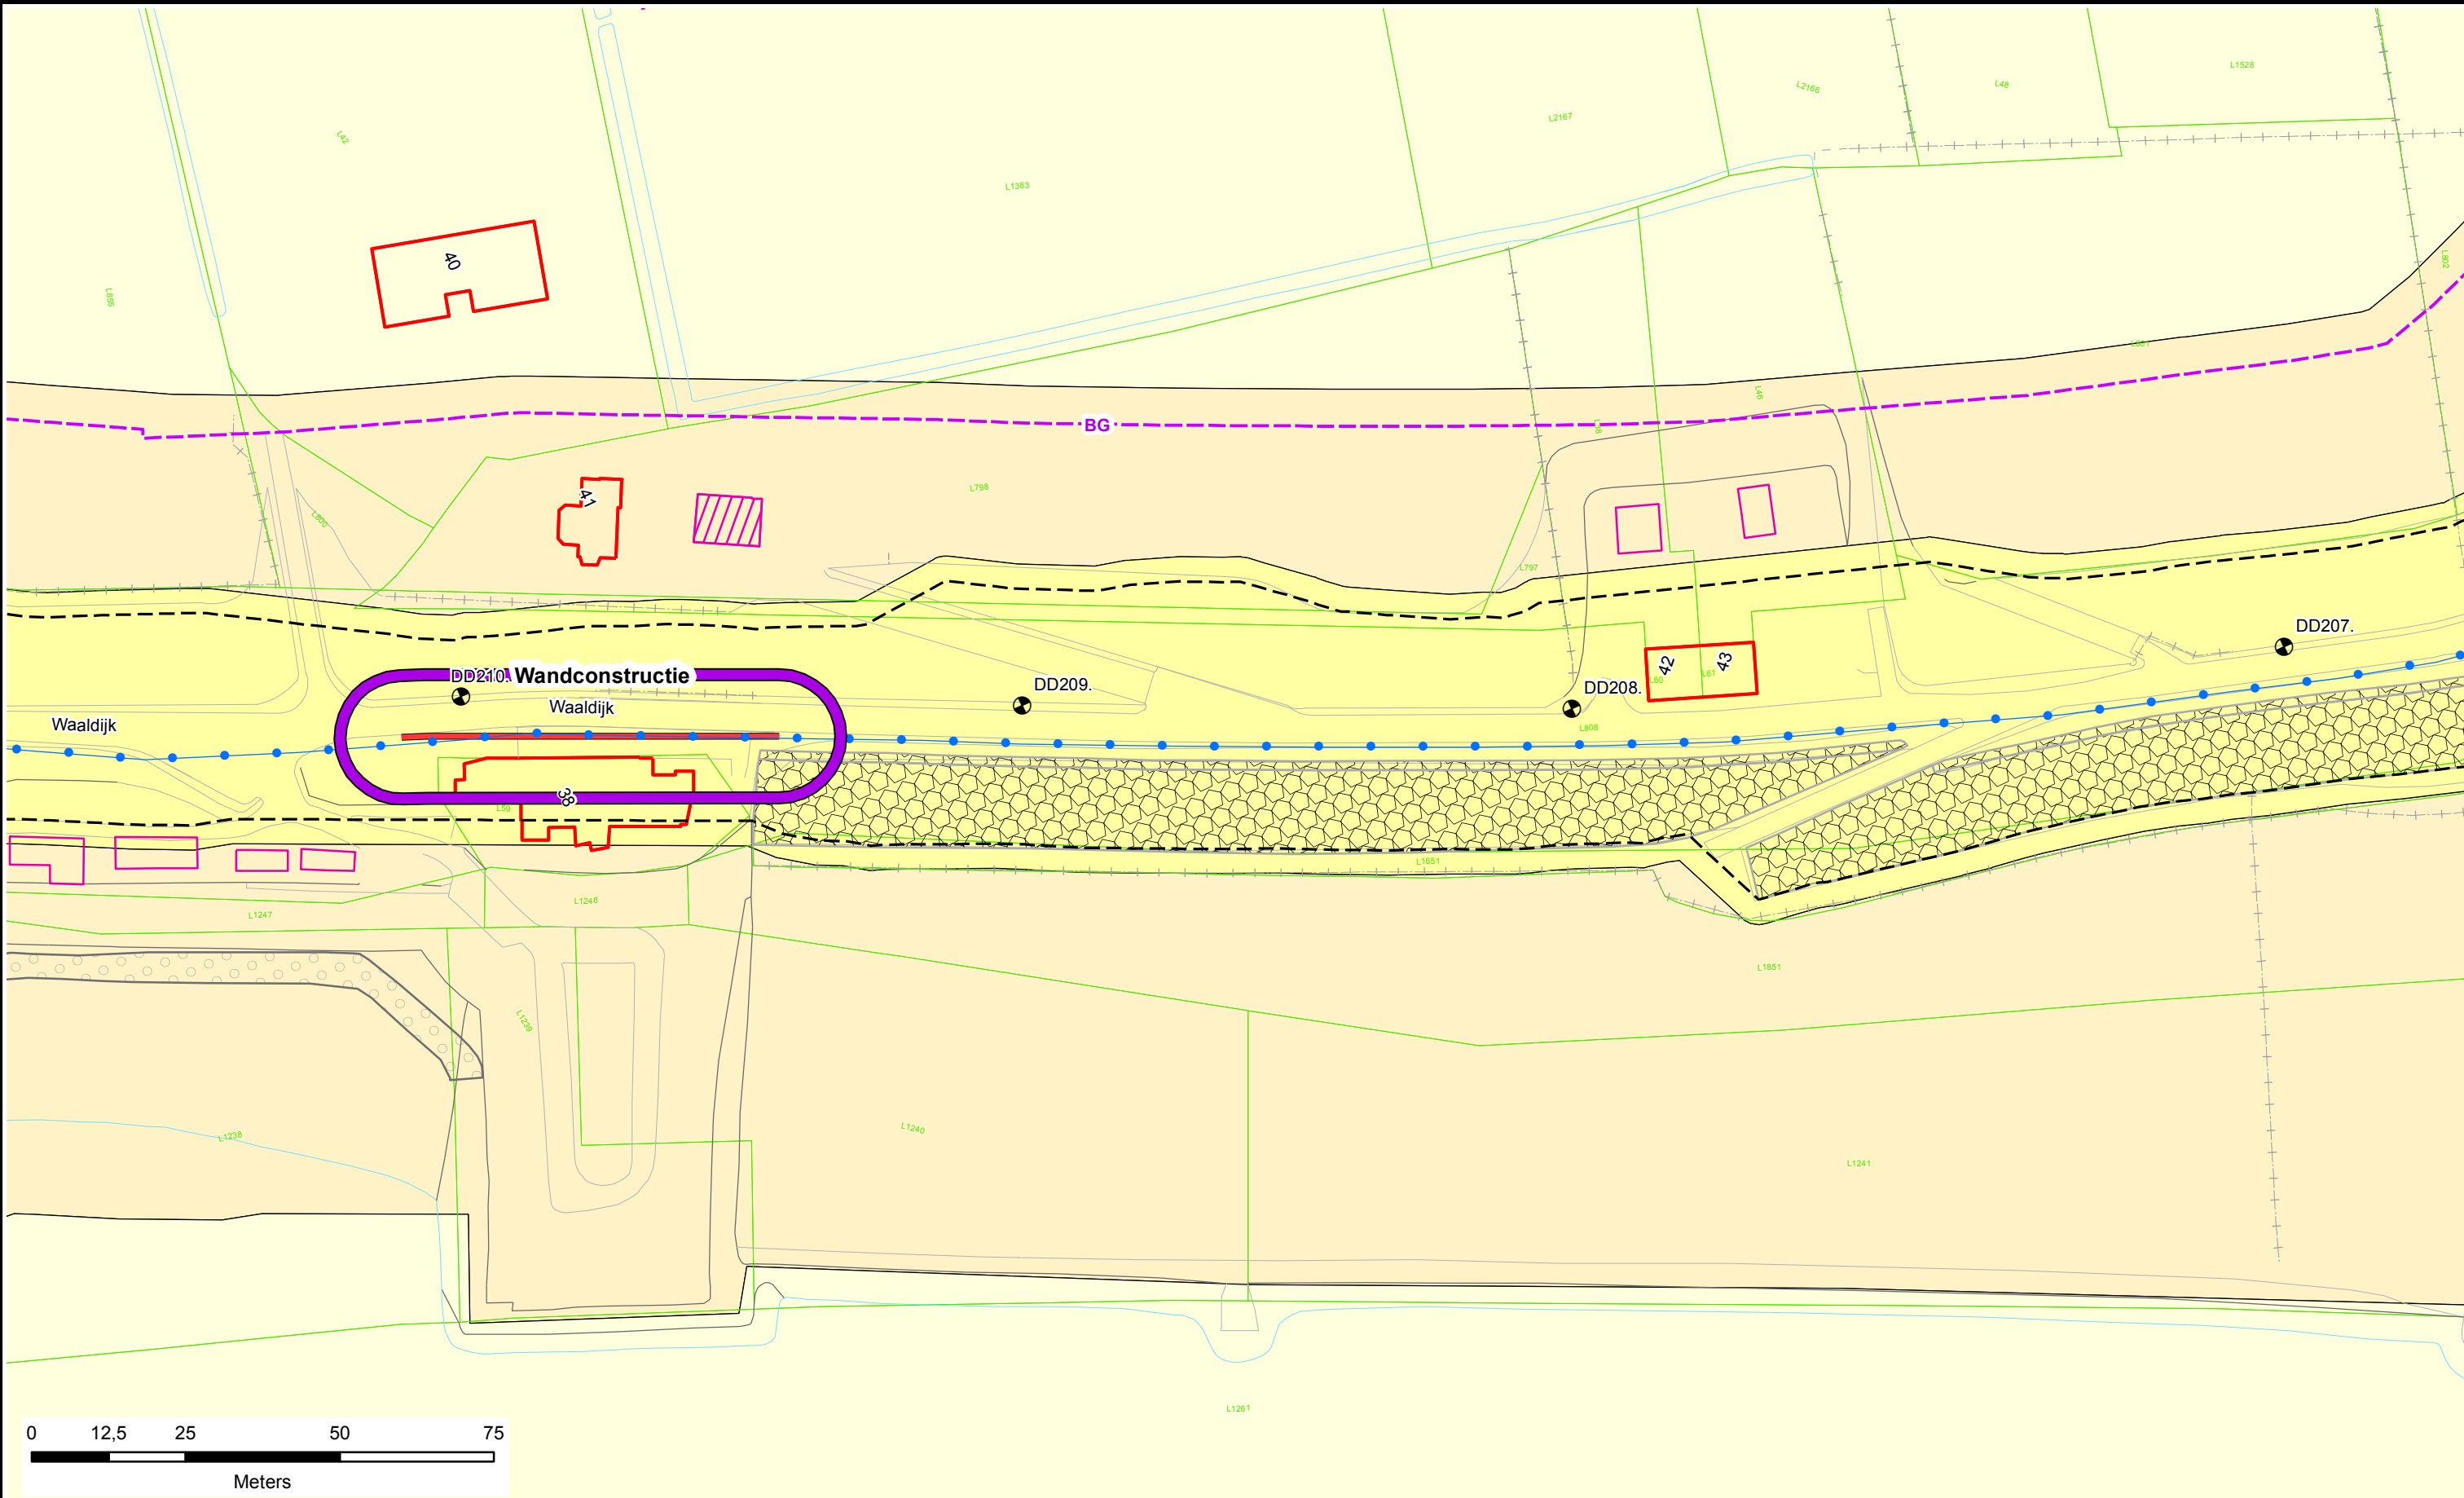

Legenda


- Dijkpalen
- Referentielijn Primaire Kering
- Teenlijn
- Bouwgrens
- Leggervlak
- Waterstaatswerk
- Beschermingszone
- Buitenbeschermingszone
- Stortsteen
- Harde Bekleding
- Duiker
- Wandconstructie
- Coupure
- Gemaal / Sluis
- Drainages
- Afsluiter Leidingen
- Hoofdgebouw
- Bijgebouw
- Nieuw of Gewijzigd
- Verwijderd
- Bijgebouw vanaf 76m2
- Kadastraal perceel
- Keringverbeteringsconstructie

Dwarsprofiel-locatie

DR011.+090M

Legger : Doornenburg - Dodewaard

Onderdeel : Situatie Legger		
Dijkpaal traject : DD	Aantal bld : 097	Bladnr : 062
Formaat : A3	Schaal : 1 : 1000	Status : Concept
Opnamedatum : -	Getekend : T-GDM	Datum : April 2017
Besluitnr : 2017020778	Tek. nr. : DD062	

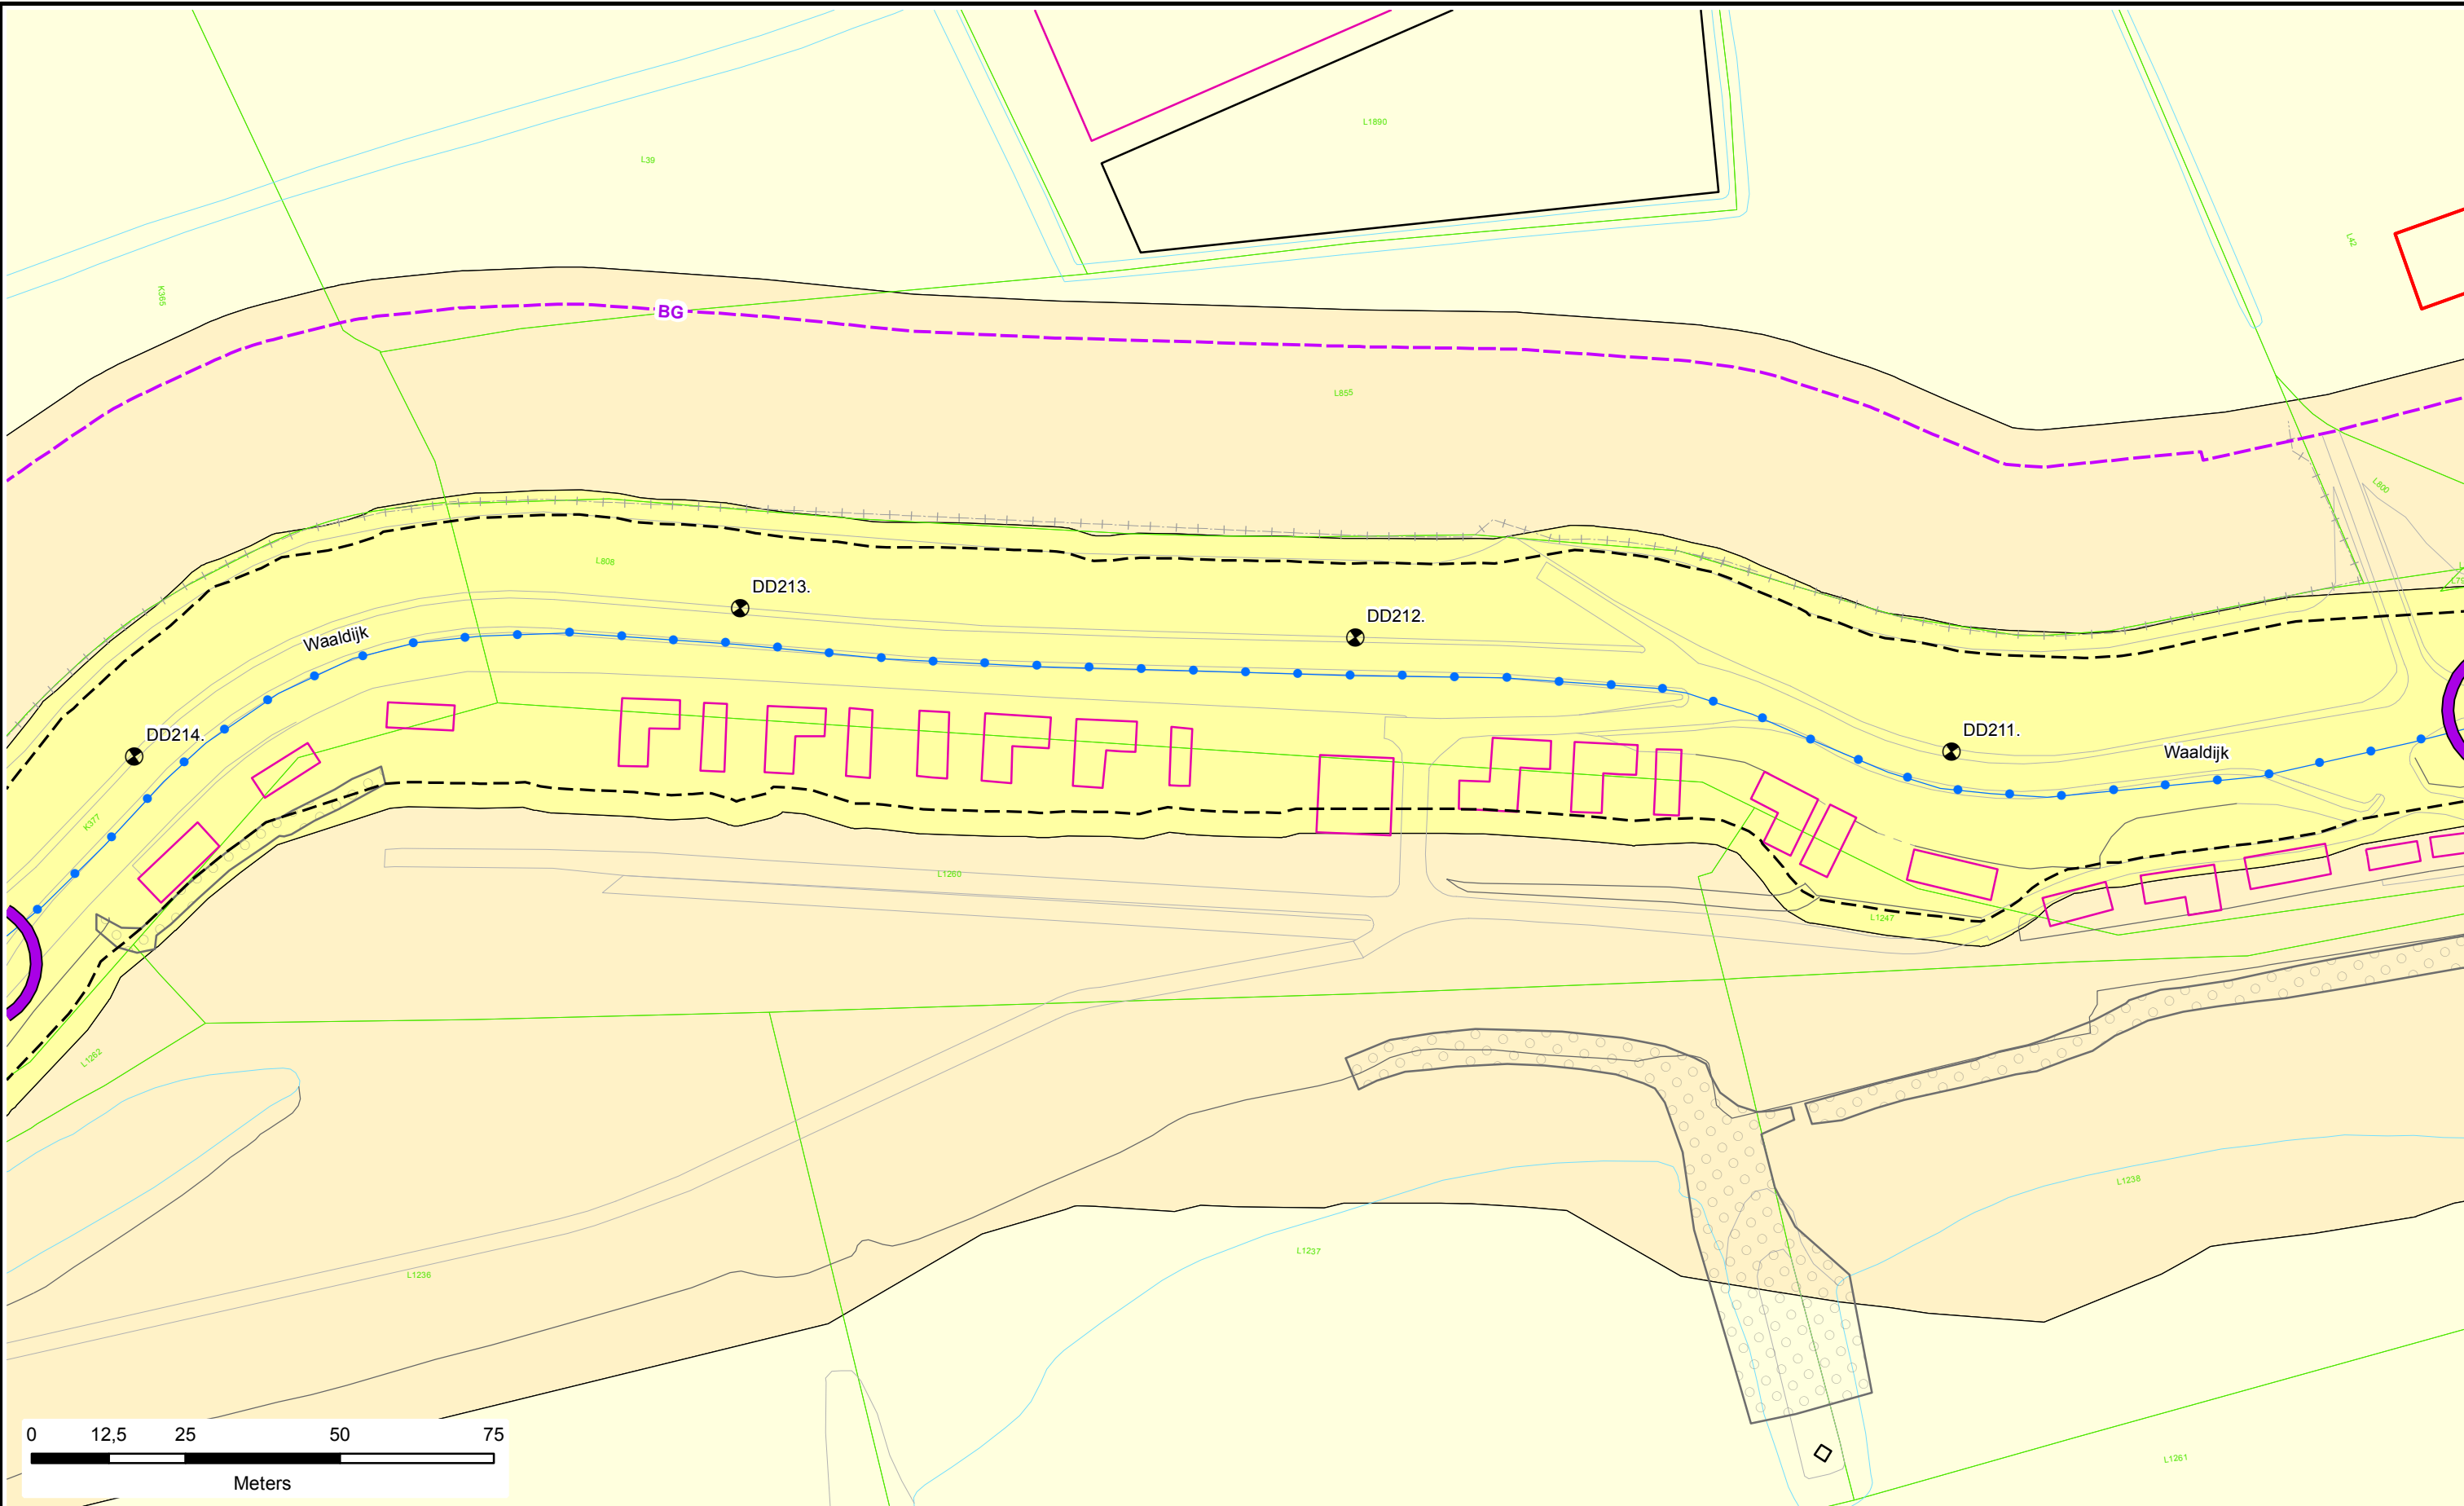

Legenda

- Dijkpalen
- Referentielijn Primaire Kering
- Teenlijn
- Bouwgrens
- Leggervlak

- Waterstaatswerk
- Beschermszone
- Buitenbeschermszone
- Stortsteen
- Harde Bekleding

- Duiker
- Wandconstructie
- Coupure
- Gemaal / Sluis
- Drainages
- Afsluiters Leidingen
- Hoofdgebouw
- Bijgebouw



- Nieuw of Gewijzigd
- Verwijderd
- Bijgebouw vanaf 76m2
- Kadastraal perceel
- Keringverbeteringsconstructie

Dwarsprofiel-locatie

DR011.+090M

Legger : Doornenburg - Dodewaard

Onderdeel : Situatie Legger		
Dijkpaal traject : DD	Aantal bld : 097	Bladnr : 063
Formaat : A3	Schaal : 1 : 1000	Status : Concept
Opnamedatum : -	Getekend : T-GDM	Datum : April 2017
Besluitnr : 2017020778	Tek. nr. : DD063	

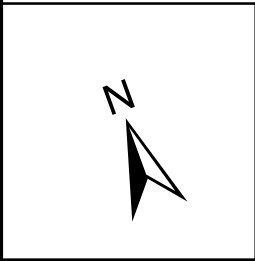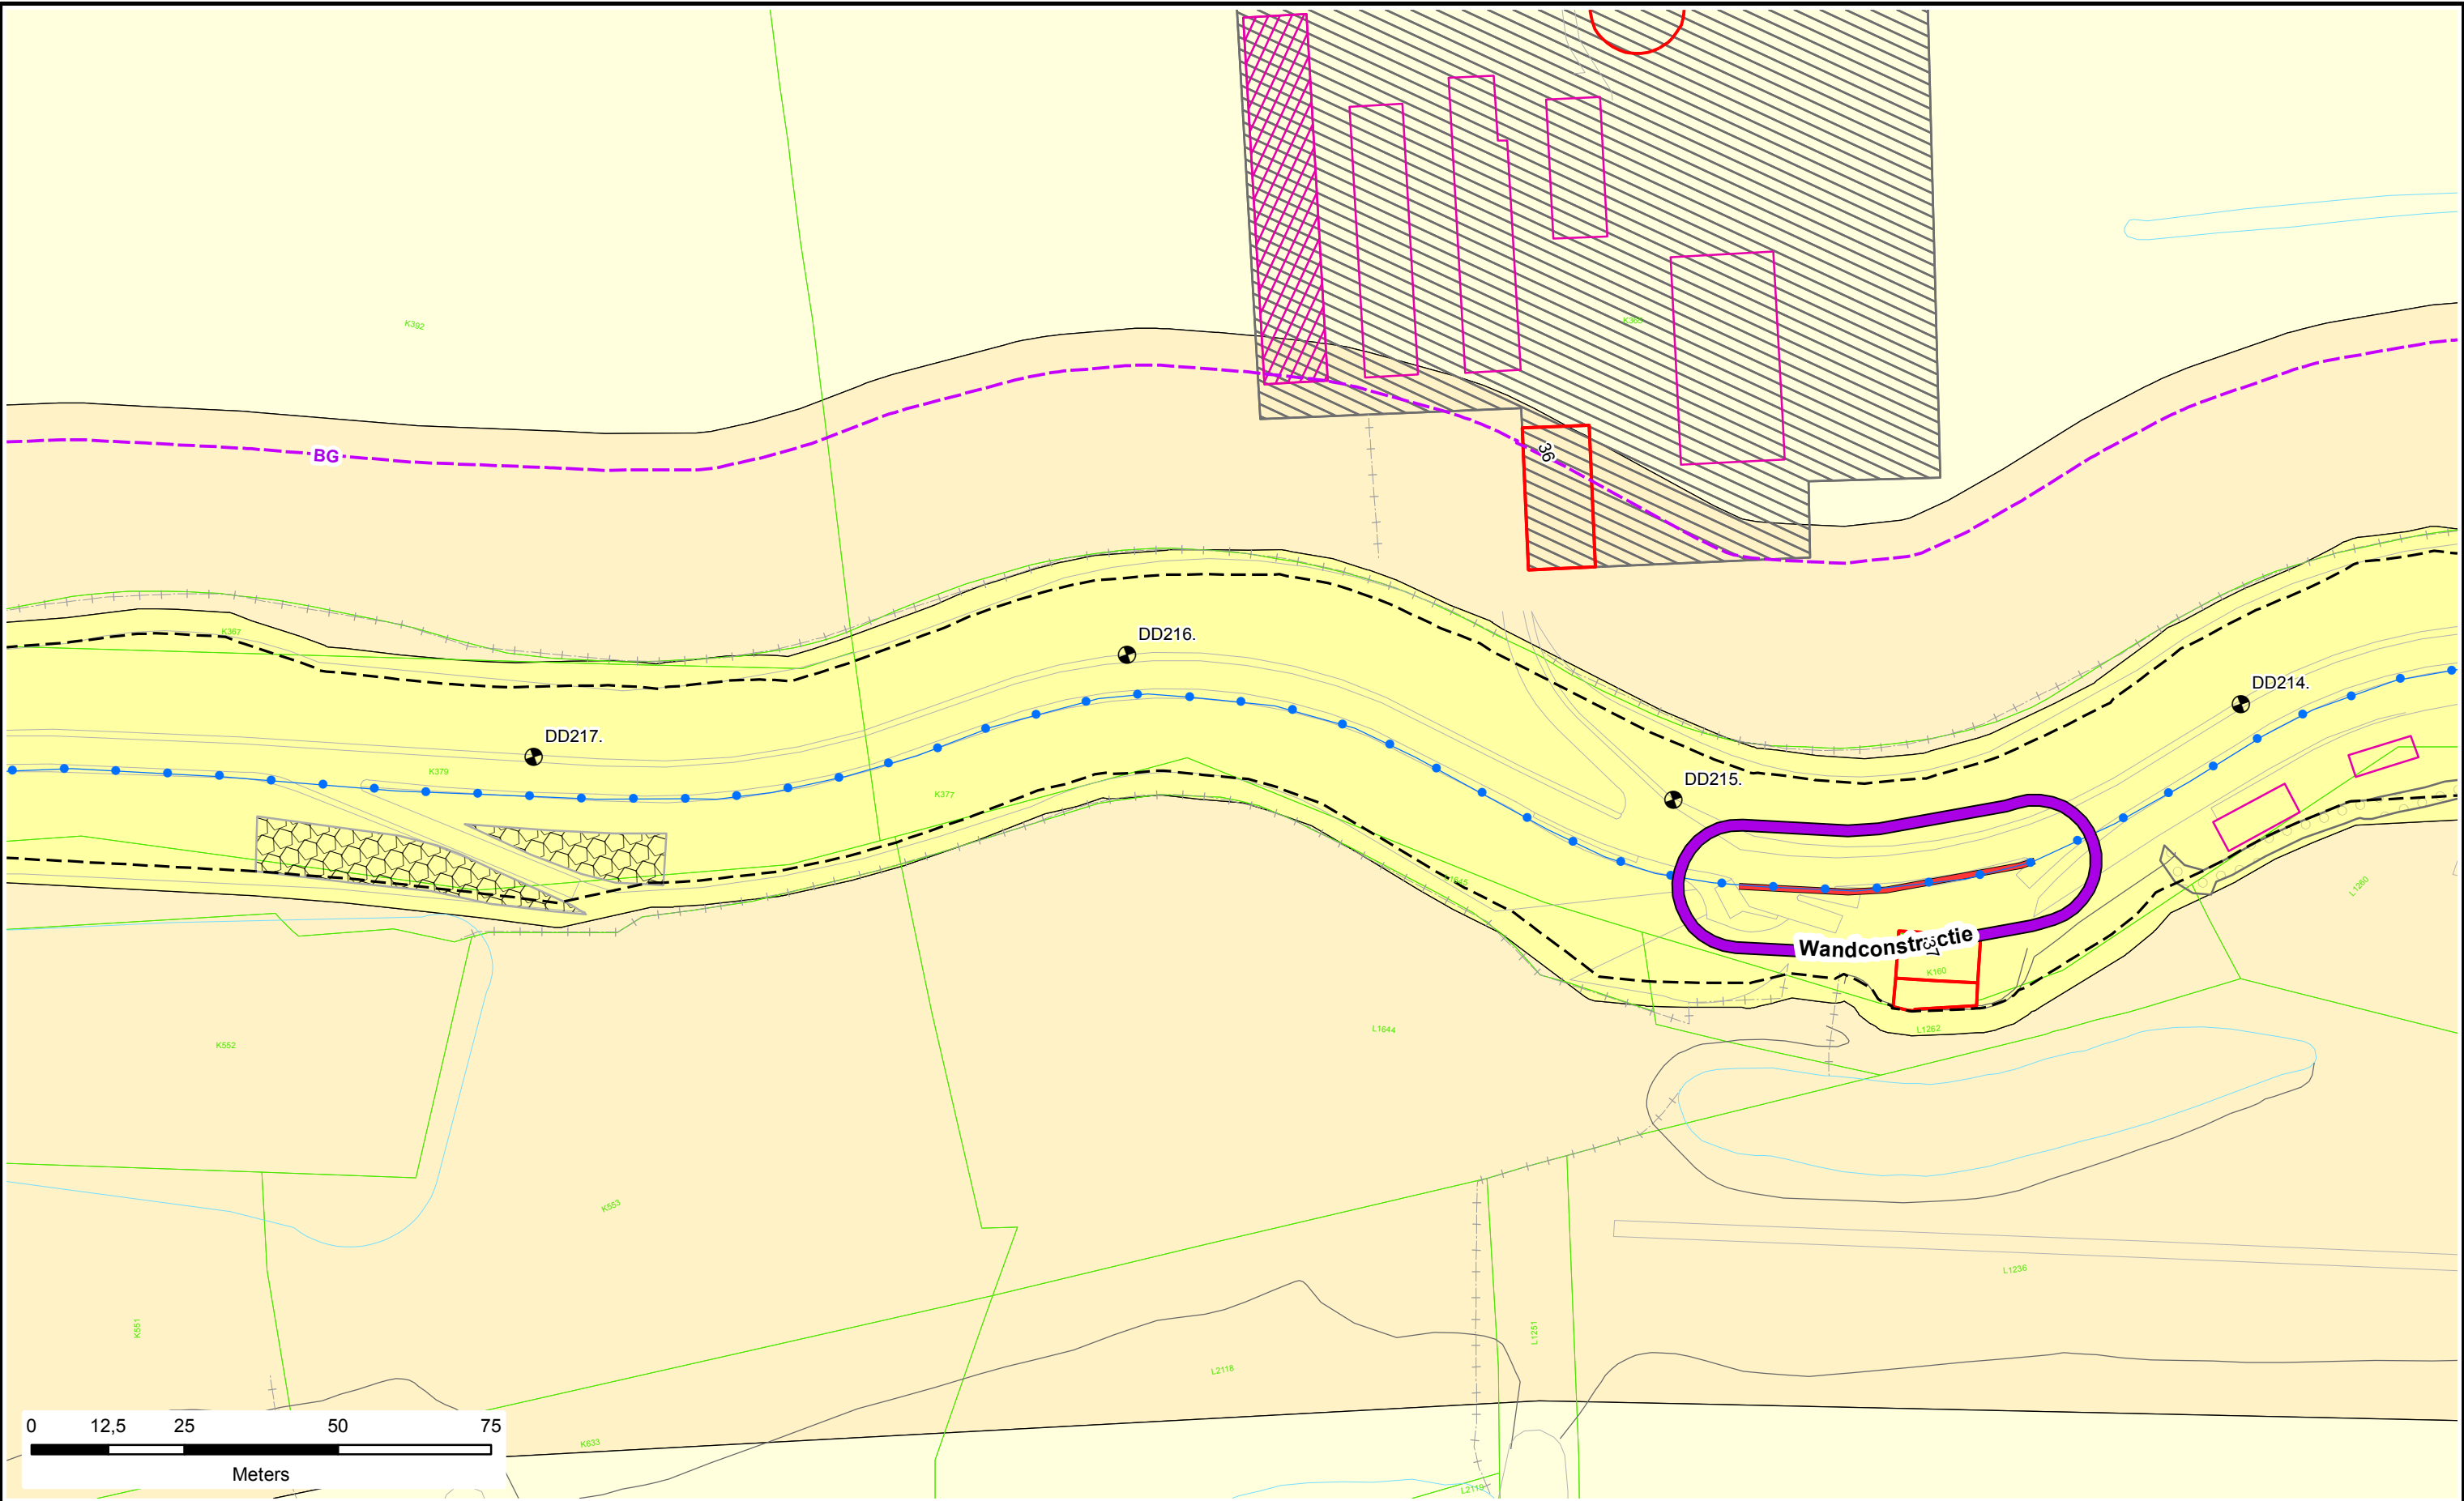

- Legenda**
- Dijkpalen
 - Referentielijn Primaire Kering
 - Teenlijn
 - Bouwgrens
 - Leggervlak

- Waterstaatswerk
- Beschermingszone
- Buitenbeschermingszone
- Stortsteen
- Harde Bekleding



- Duiker
- Wandconstructie
- Coupure
- Gemaal / Sluis
- Drainages
- Afsluiter Leidingen
- Hoofdgebouw
- Bijgebouw

- Nieuw of Gewijzigd
- Verwijderd
- Bijgebouw vanaf 76m2
- Kadastraal perceel
- Keringverbeteringsconstructie

Dwarsprofiel-locatie



Legger : Doornenburg - Dodewaard		
Onderdeel :	Situatie Legger	
Dijkpaal traject : DD	Aantal bld : 097	Bladnr : 064
Formaat : A3	Schaal : 1 : 1000	Status : Concept
Opnamedatum : -	Getekend : T-GDM	Datum : April 2017
Besluitnr : 2017020778	Tek. nr. : DD064	

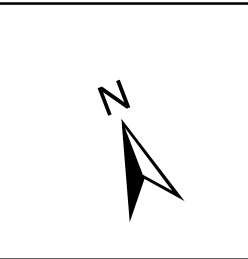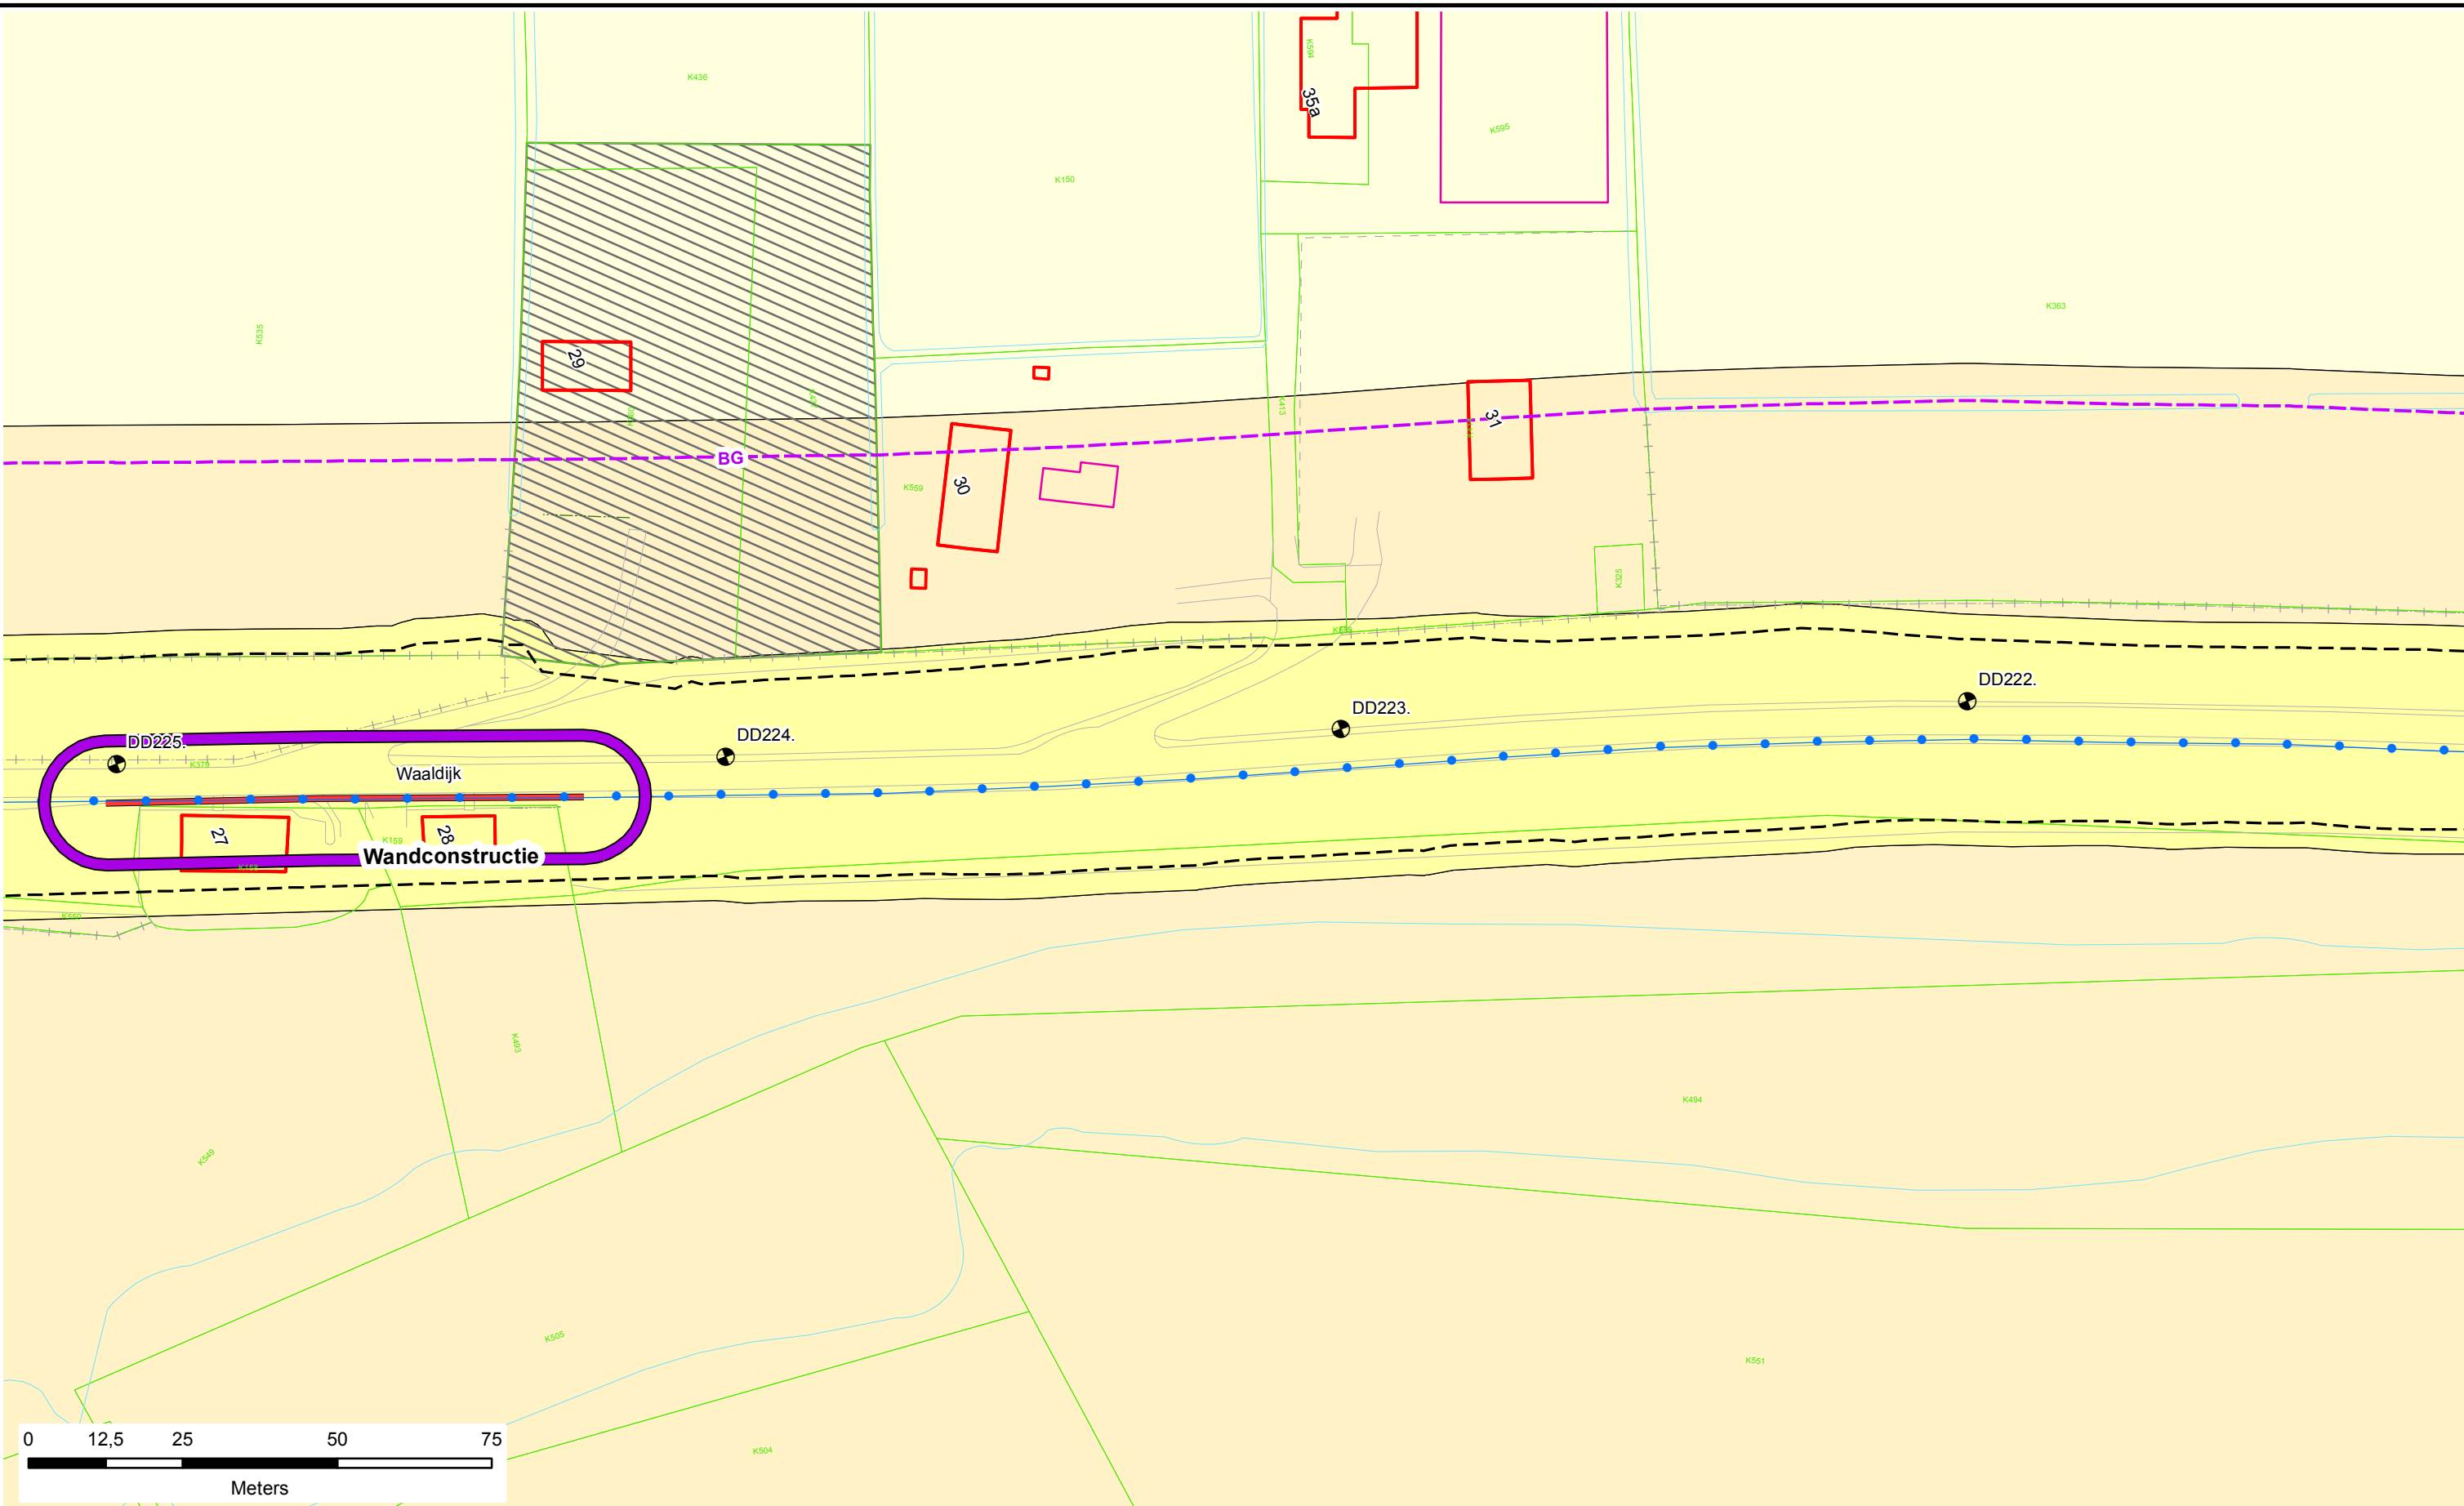

- Legenda**
- Dijkpalen
 - Referentielijn Primaire Kering
 - Teenlijn
 - BG — Bouwgrens
 - Leggervlak
 - Waterstaatswerk
 - Beschermingszone
 - Buitenbeschermingszone
 - Stortsteen
 - Harde Bekleding

- Duiker
- Wandconstructie
- Coupure
- Gemaal / Sluis
- Drainages
- Afsluiter Leidingen
- Hoofdgebouw
- Bijgebouw


- Nieuw of Gewijzigd
- Verwijderd
- Bijgebouw vanaf 76m2
- Kadastraal perceel
- Keringverbeteringsconstructie

Dwarsprofiel-locatie

DR011.+090M



Legger : Doornenburg - Dodewaard		
Onderdeel :	Situatie Legger	
Dijkpaal traject : DD	Aantal bld : 097	Bladnr : 066
Formaat : A3	Schaal : 1 : 1000	Status : Concept
Opnamedatum : -	Getekend : T-GDM	Datum : April 2017
Besluitnr : 2017020778	Tek. nr. : DD066	

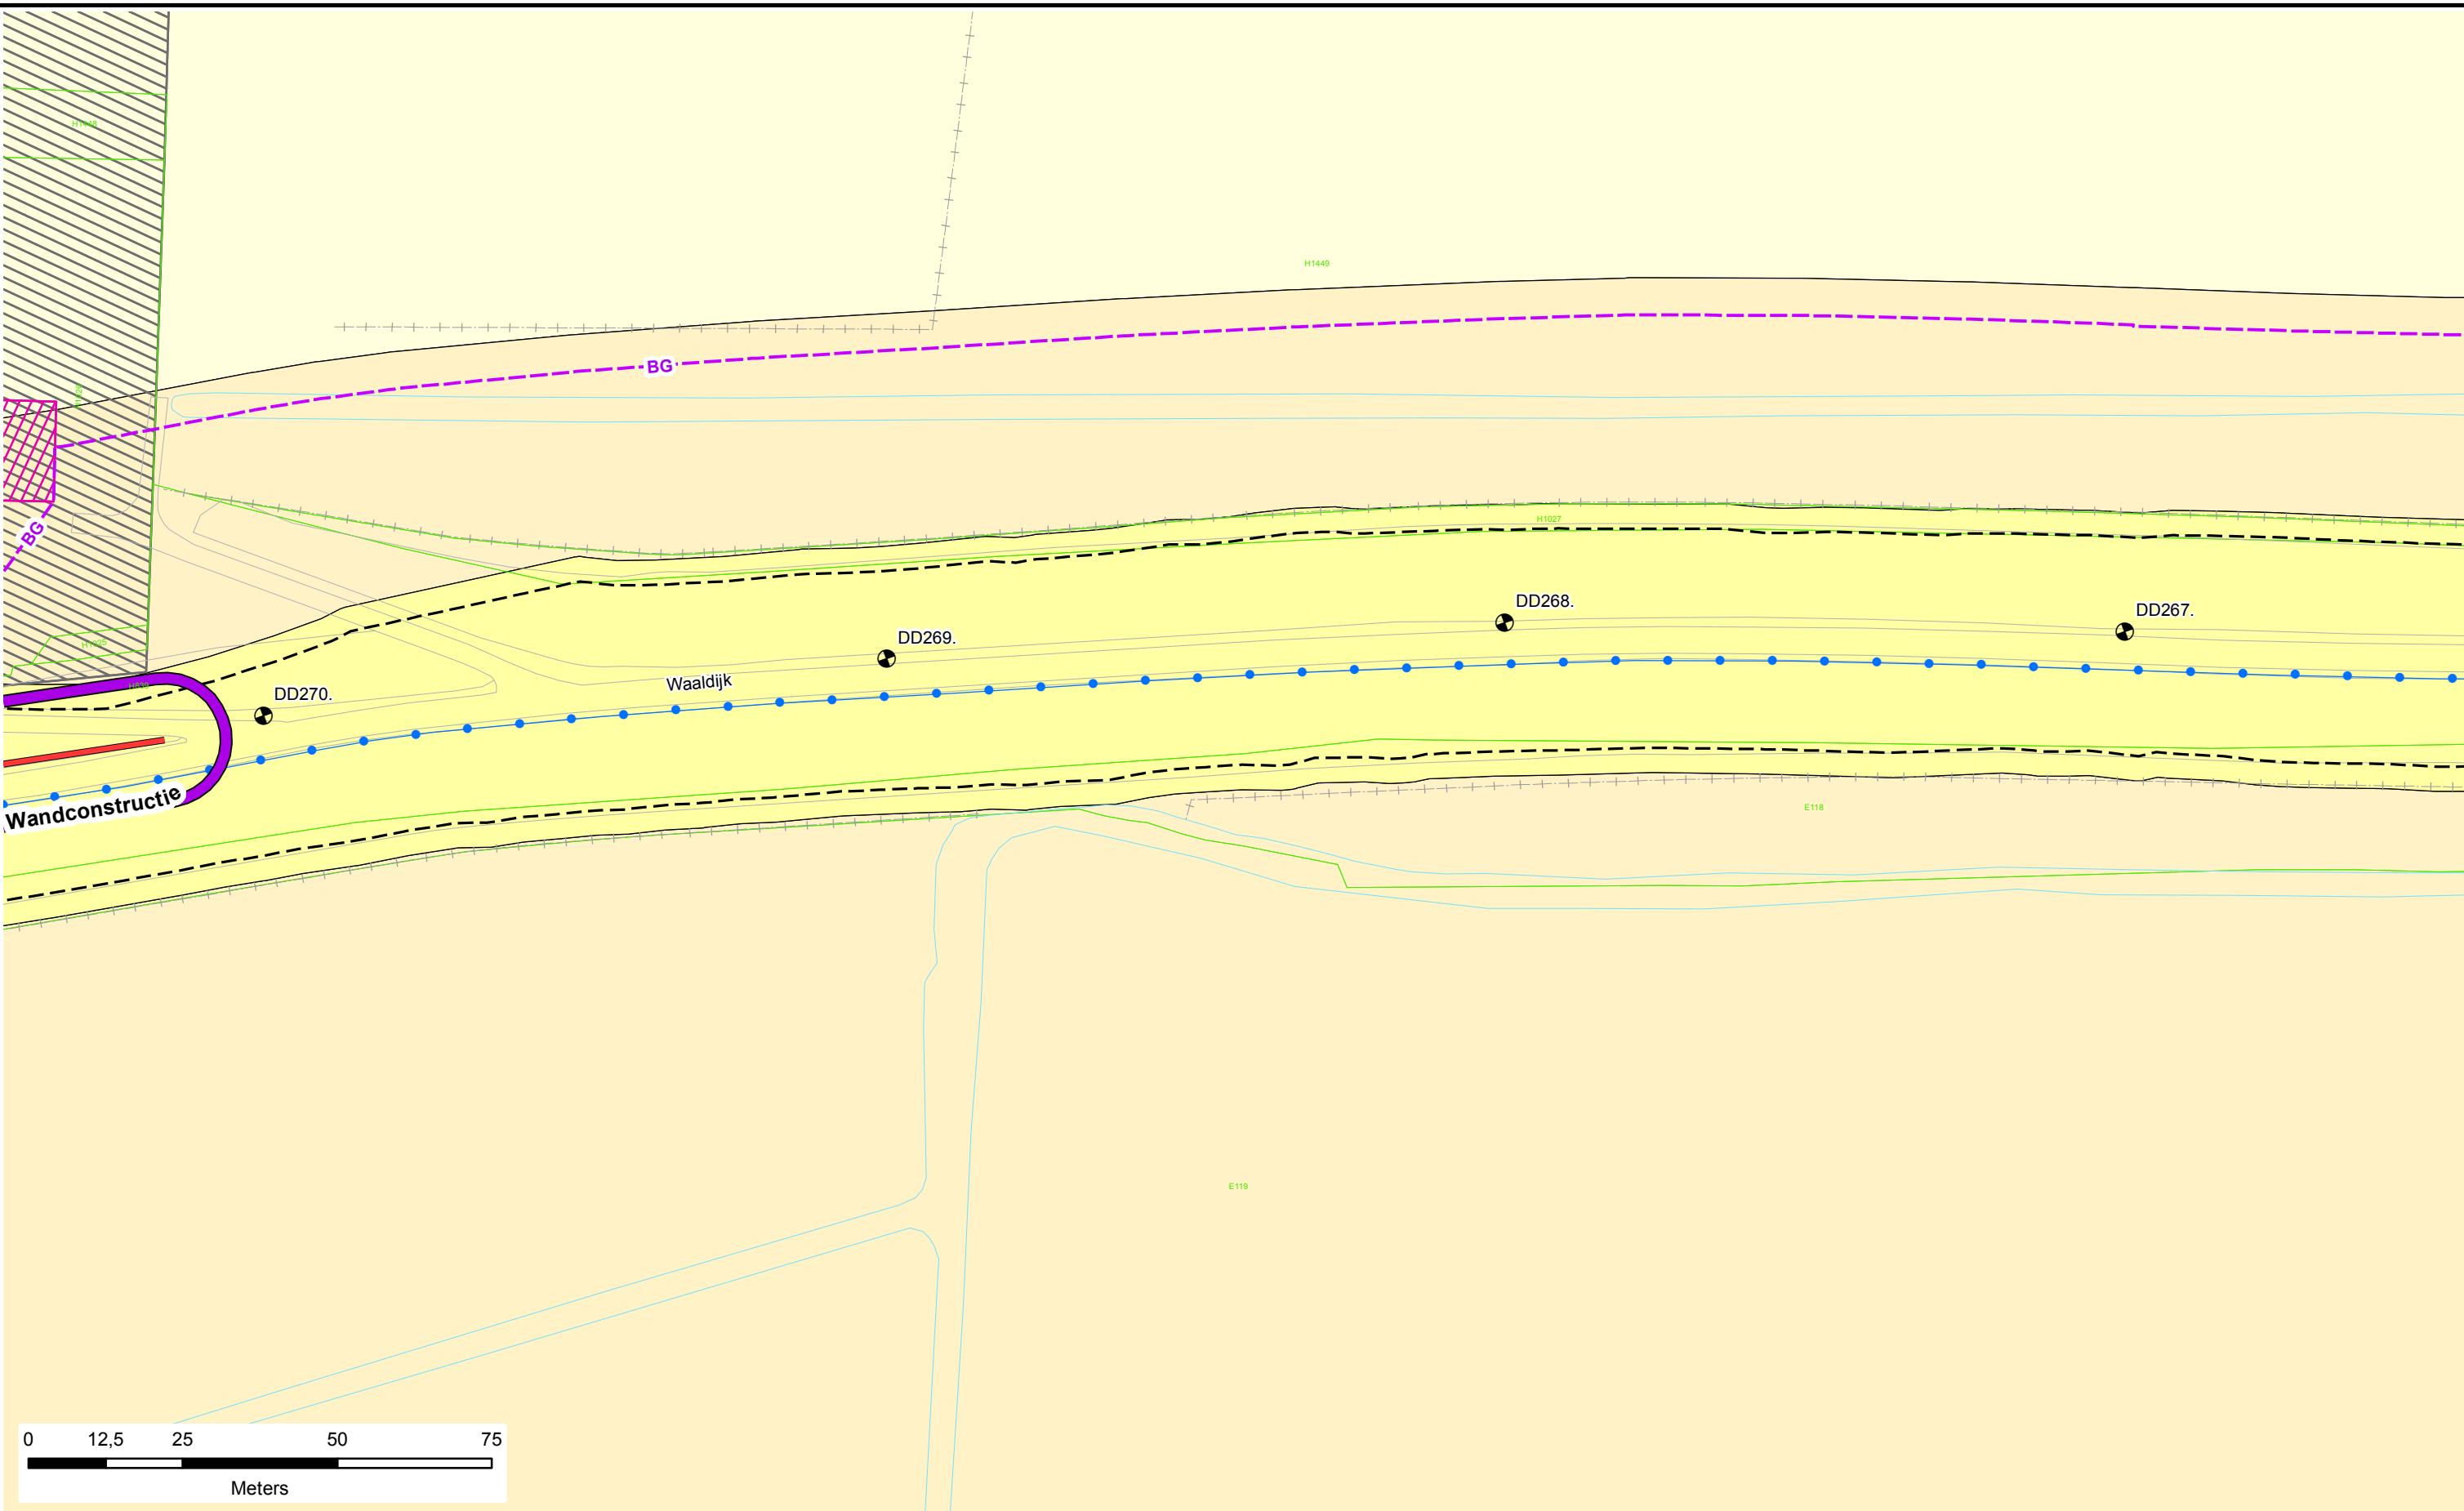

Legenda

Dijkpalen

Referentielijn Primaire Kering

Teenlijn

BG Bouwgrens

Leggervlak

Waterstaatswerk

Beschermszone

Buitenbeschermszone

Stortsteen

Harde Bekleding

Duiker

Wandconstructie

Coupure

Gemaal / Sluis

Drainages

Afsluit Leidingen

Hoofdgebouw

Bijgebouw

Nieuw of Gewijzigd

Verwijderd

Bijgebouw vanaf 76m2


Kadastraal perceel

Keringverbeteringsconstructie

DR011.+090M

Dwarsprofiel-locatie

Legger : Doornenburg - Dodewaard		
Onderdeel : Situatie Legger		
Dijkpaal traject : DD	Aantal bld : 097	Bladnr : 080
Formaat : A3	Schaal : 1 : 1000	Status : Concept
Opnamedatum : -	Getekend : T-GDM	Datum : April 2017
Besluitnr : 2017020778		Tek. nr. : DD080

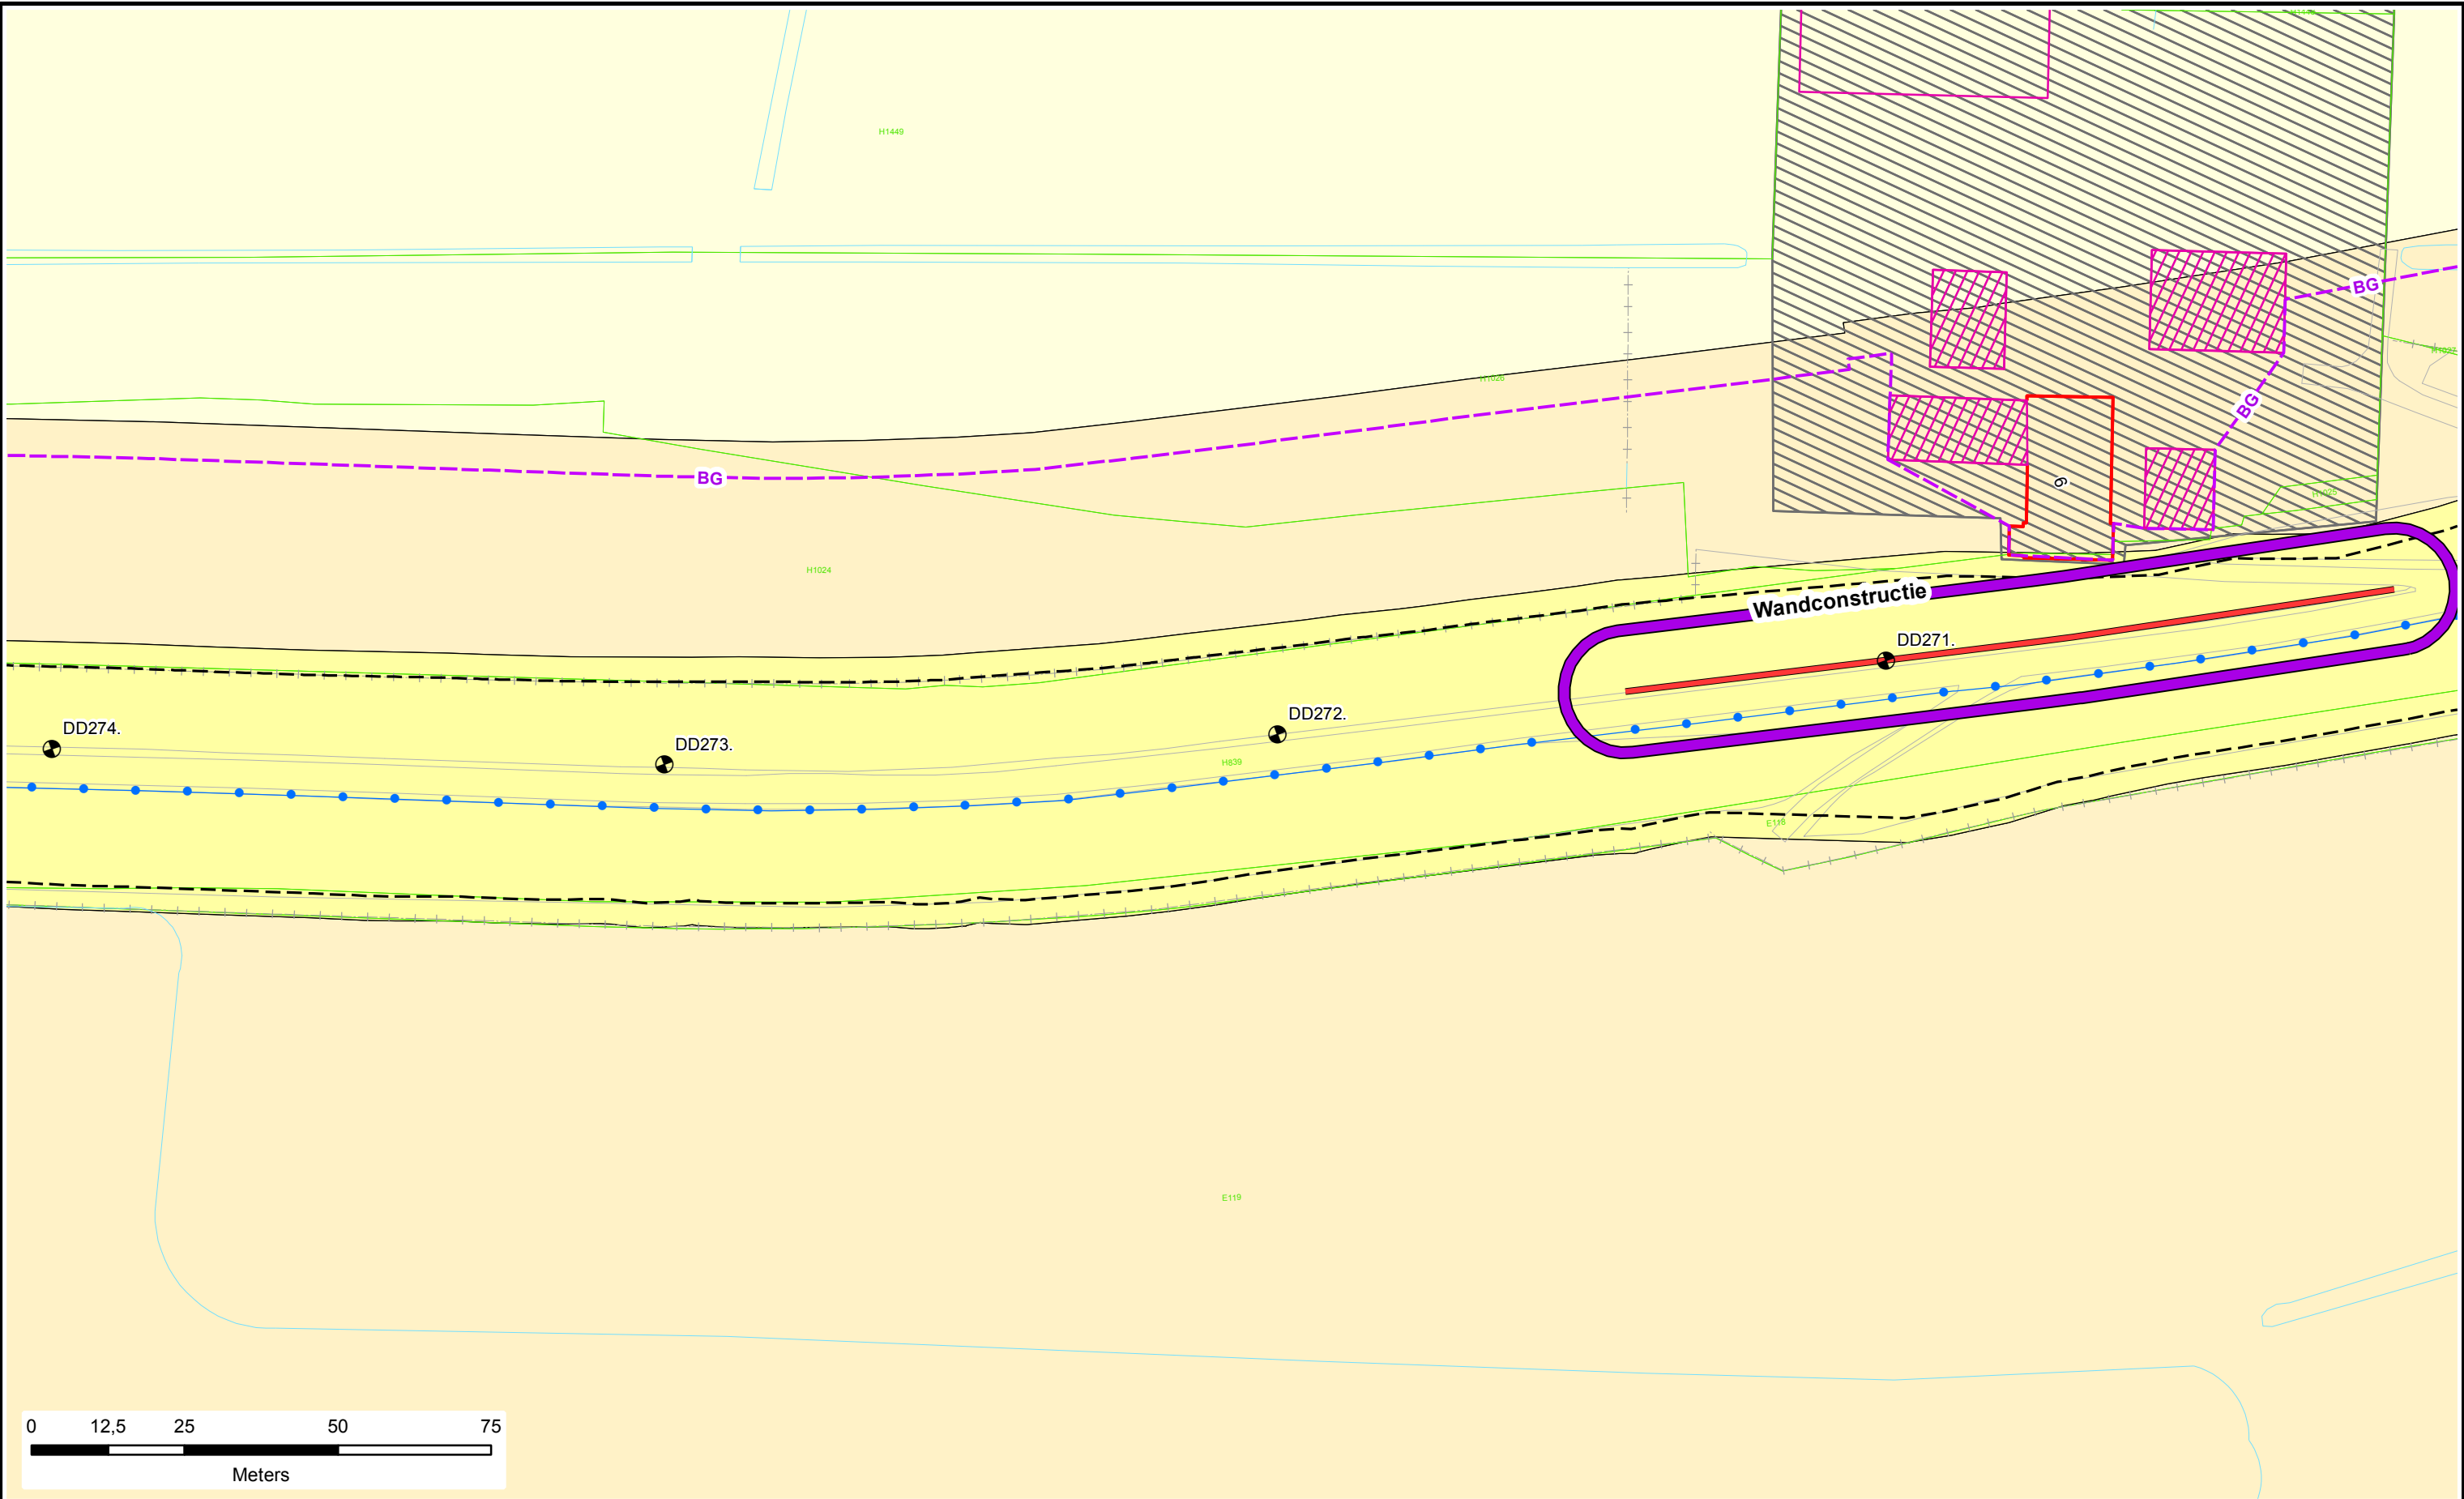

Legenda

- Dijkpalen
- Referentielijn Primaire Kering
- Teenlijn
- Bouwgrens
- Leggervlak

- Waterstaatswerk
- Beschermingszone
- Buitenbeschermingszone
- Stortsteen
- Harde Bekleding

- Duiker
- Wandconstructie
- Coupure
- Gemaal / Sluis
- Drainages
- Afsluiter Leidingen
- Hoofdgebouw
- Bijgebouw


- Nieuw of Gewijzigd
- Verwijderd
- Bijgebouw vanaf 76m2
- Kadastraal perceel
- Keringverbeteringsconstructie

DR011.+090M

Dwarsprofiel-locatie

Legger : Doornenburg - Dodewaard

Onderdeel : Situatie Legger		
Dijkpaal traject : DD	Aantal bld : 097	Bladnr : 081
Formaat : A3	Schaal : 1 : 1000	Status : Concept
Opnamedatum : -	Getekend : T-GDM	Datum : April 2017
Besluitnr : 2017020778	Tek. nr. : DD081	

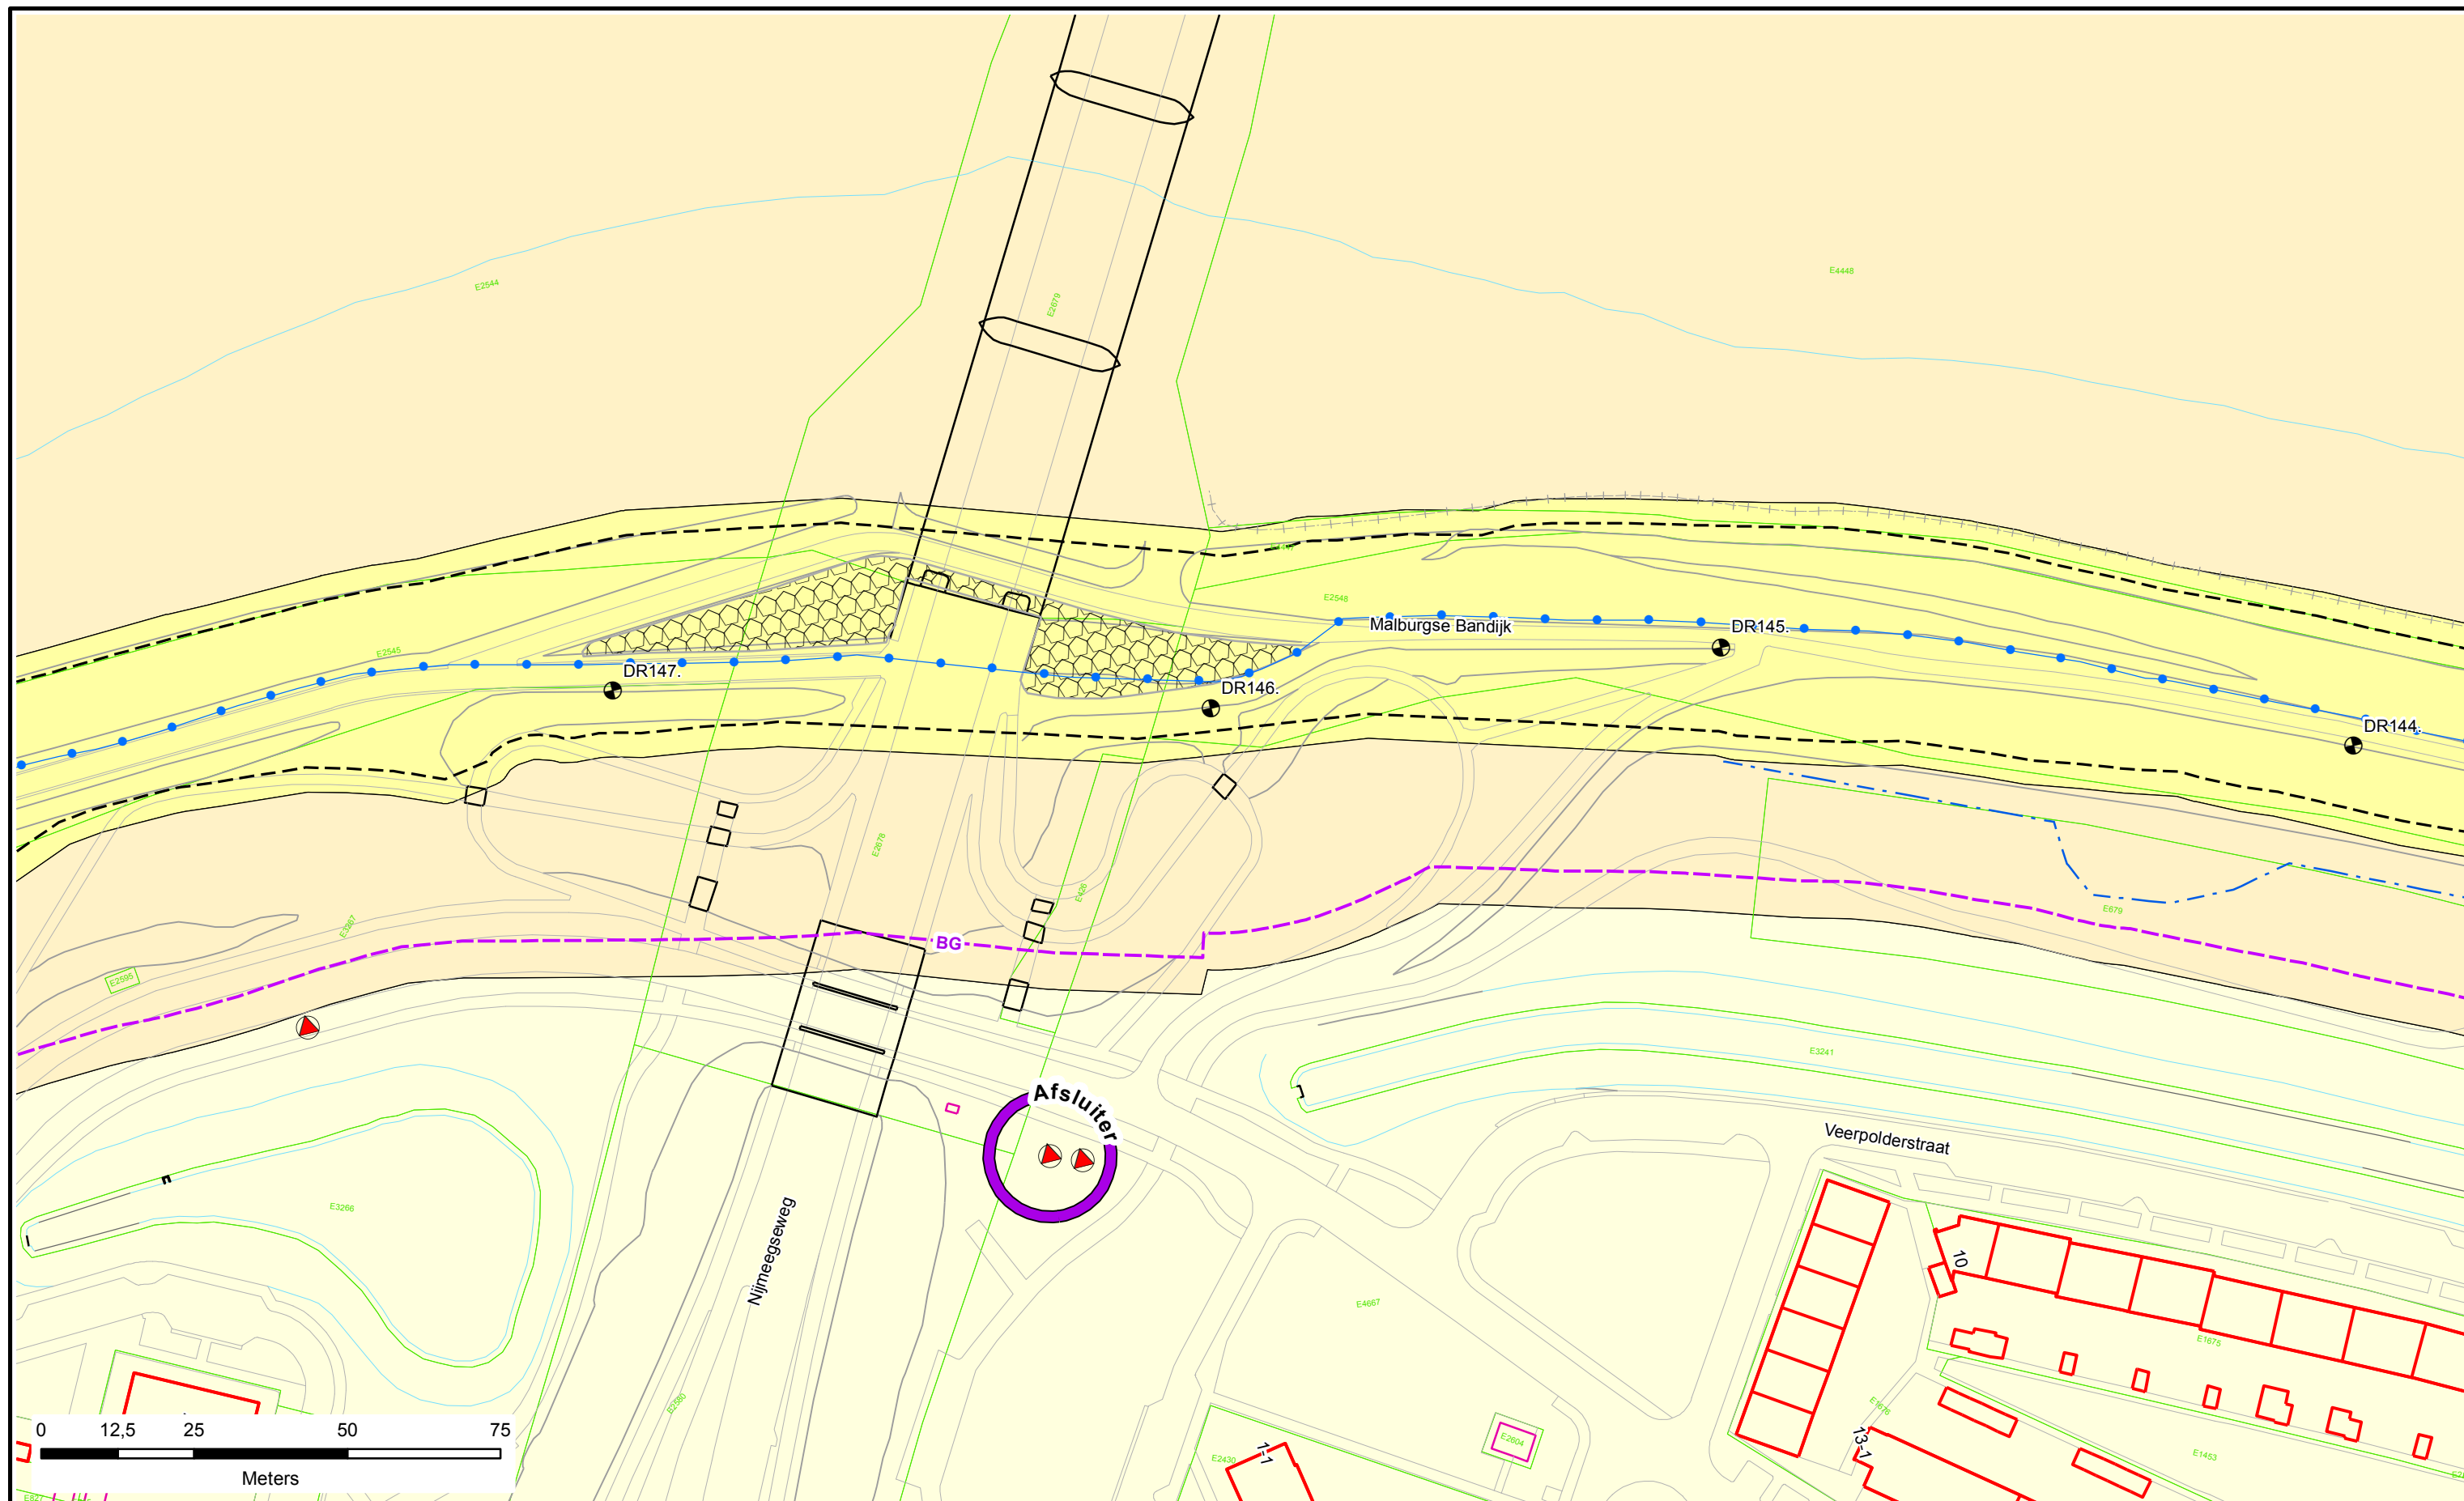

Legenda

	Dijkpalen		Waterstaatswerk		Duiker		Nieuw of Gewijzigd
	Referentielijn Primaire Kering		Beschermszone		Wandconstructie		Verwijderd
	Teenlijn		Buitenbeschermszone		Coupure		Bijgebouw vanaf 76m2
	Bouwgrens		Stortsteen		Gemaal / Sluis		Kadastraal perceel
	Leggervlak		Harde Bekleding		Drainages		Keringverbeterings-constructie
					Afsluiter Leidingen		
					Hoofdgebouw		
					Bijgebouw		


DR011.+090M

Dwarsprofiel-locatie

Waterschap
Rivierenland

Legger : Doornenburg - Randwijk

Onderdeel :	Situatie Legger		
Dijkpaal traject : DR	Aantal bld : 094	Bladnr : 042	
Formaat : A3	Schaal : 1 : 1000	Status : Concept	
Opnamedatum : -	Getekend : T-GDM	Datum : April 2017	
Besluitnr : 2017020778	Tek. nr. : DR042		

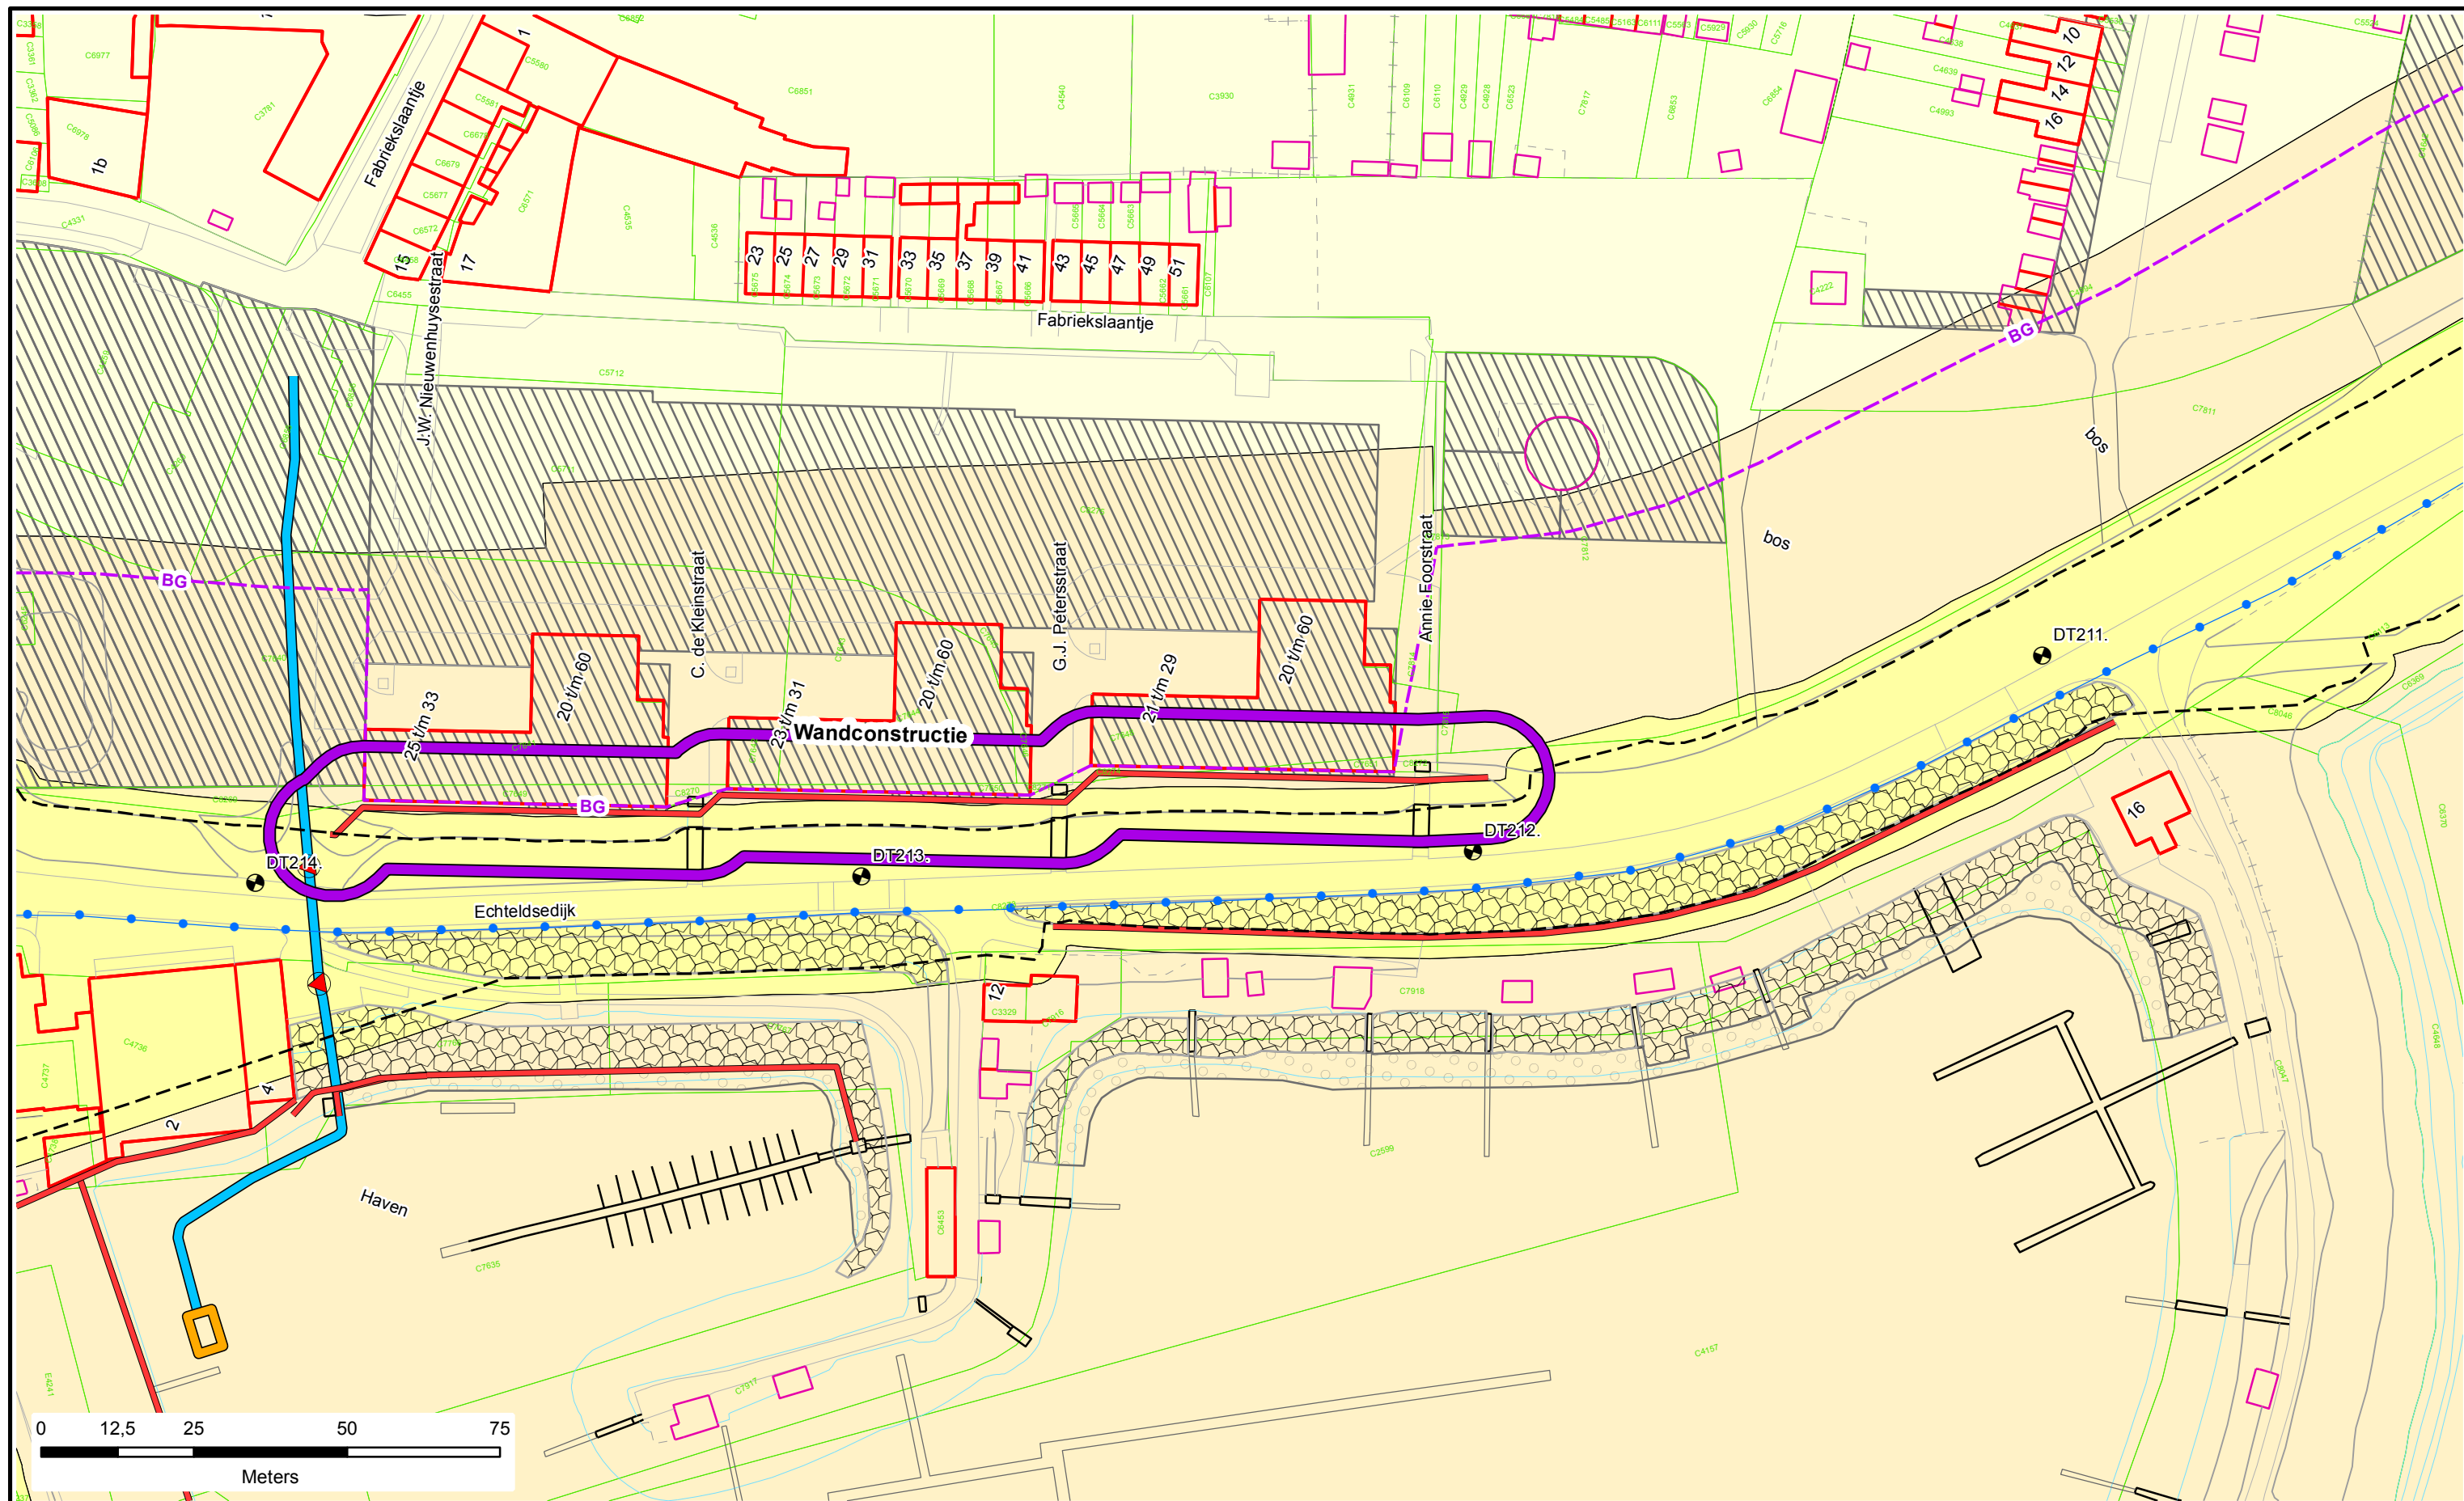

Legenda

- Dijkpalen
- Referentielijn Primaire Kering
- Teenlijn
- BG** Bouwgrens
- Leggervlak
- Waterstaatswerk
- Beschermingszone
- Buitenbeschermingszone
- Stortsteen
- Harde Bekleding
- Duiker
- Wandconstructie
- Coupure
- Gemaal / Sluis
- Drainages
- Afsluit Leidingen
- Hoofdgebouw
- Bijgebouw
- Nieuw of Gewijzigd
- Verwijderd
- Bijgebouw vanaf 76m2
- Kadastraal perceel
- Keringverbeteringsconstructie


DR011.+090M

Dwarsprofiel-locatie

**Waterschap
Rivierenland**

Legger : Dodewaard - Tiel

Onderdeel : Situatie Legger		
Dijkpaal traject : DT	Aantal bld : 055	Bladnr : 053
Formaat : A3	Schaal : 1 : 1000	Status : Concept
Opnamedatum : -	Getekend : T-GDM	Datum : April 2017
Besluitnr : 2017020778	Tek. nr. : DT053	

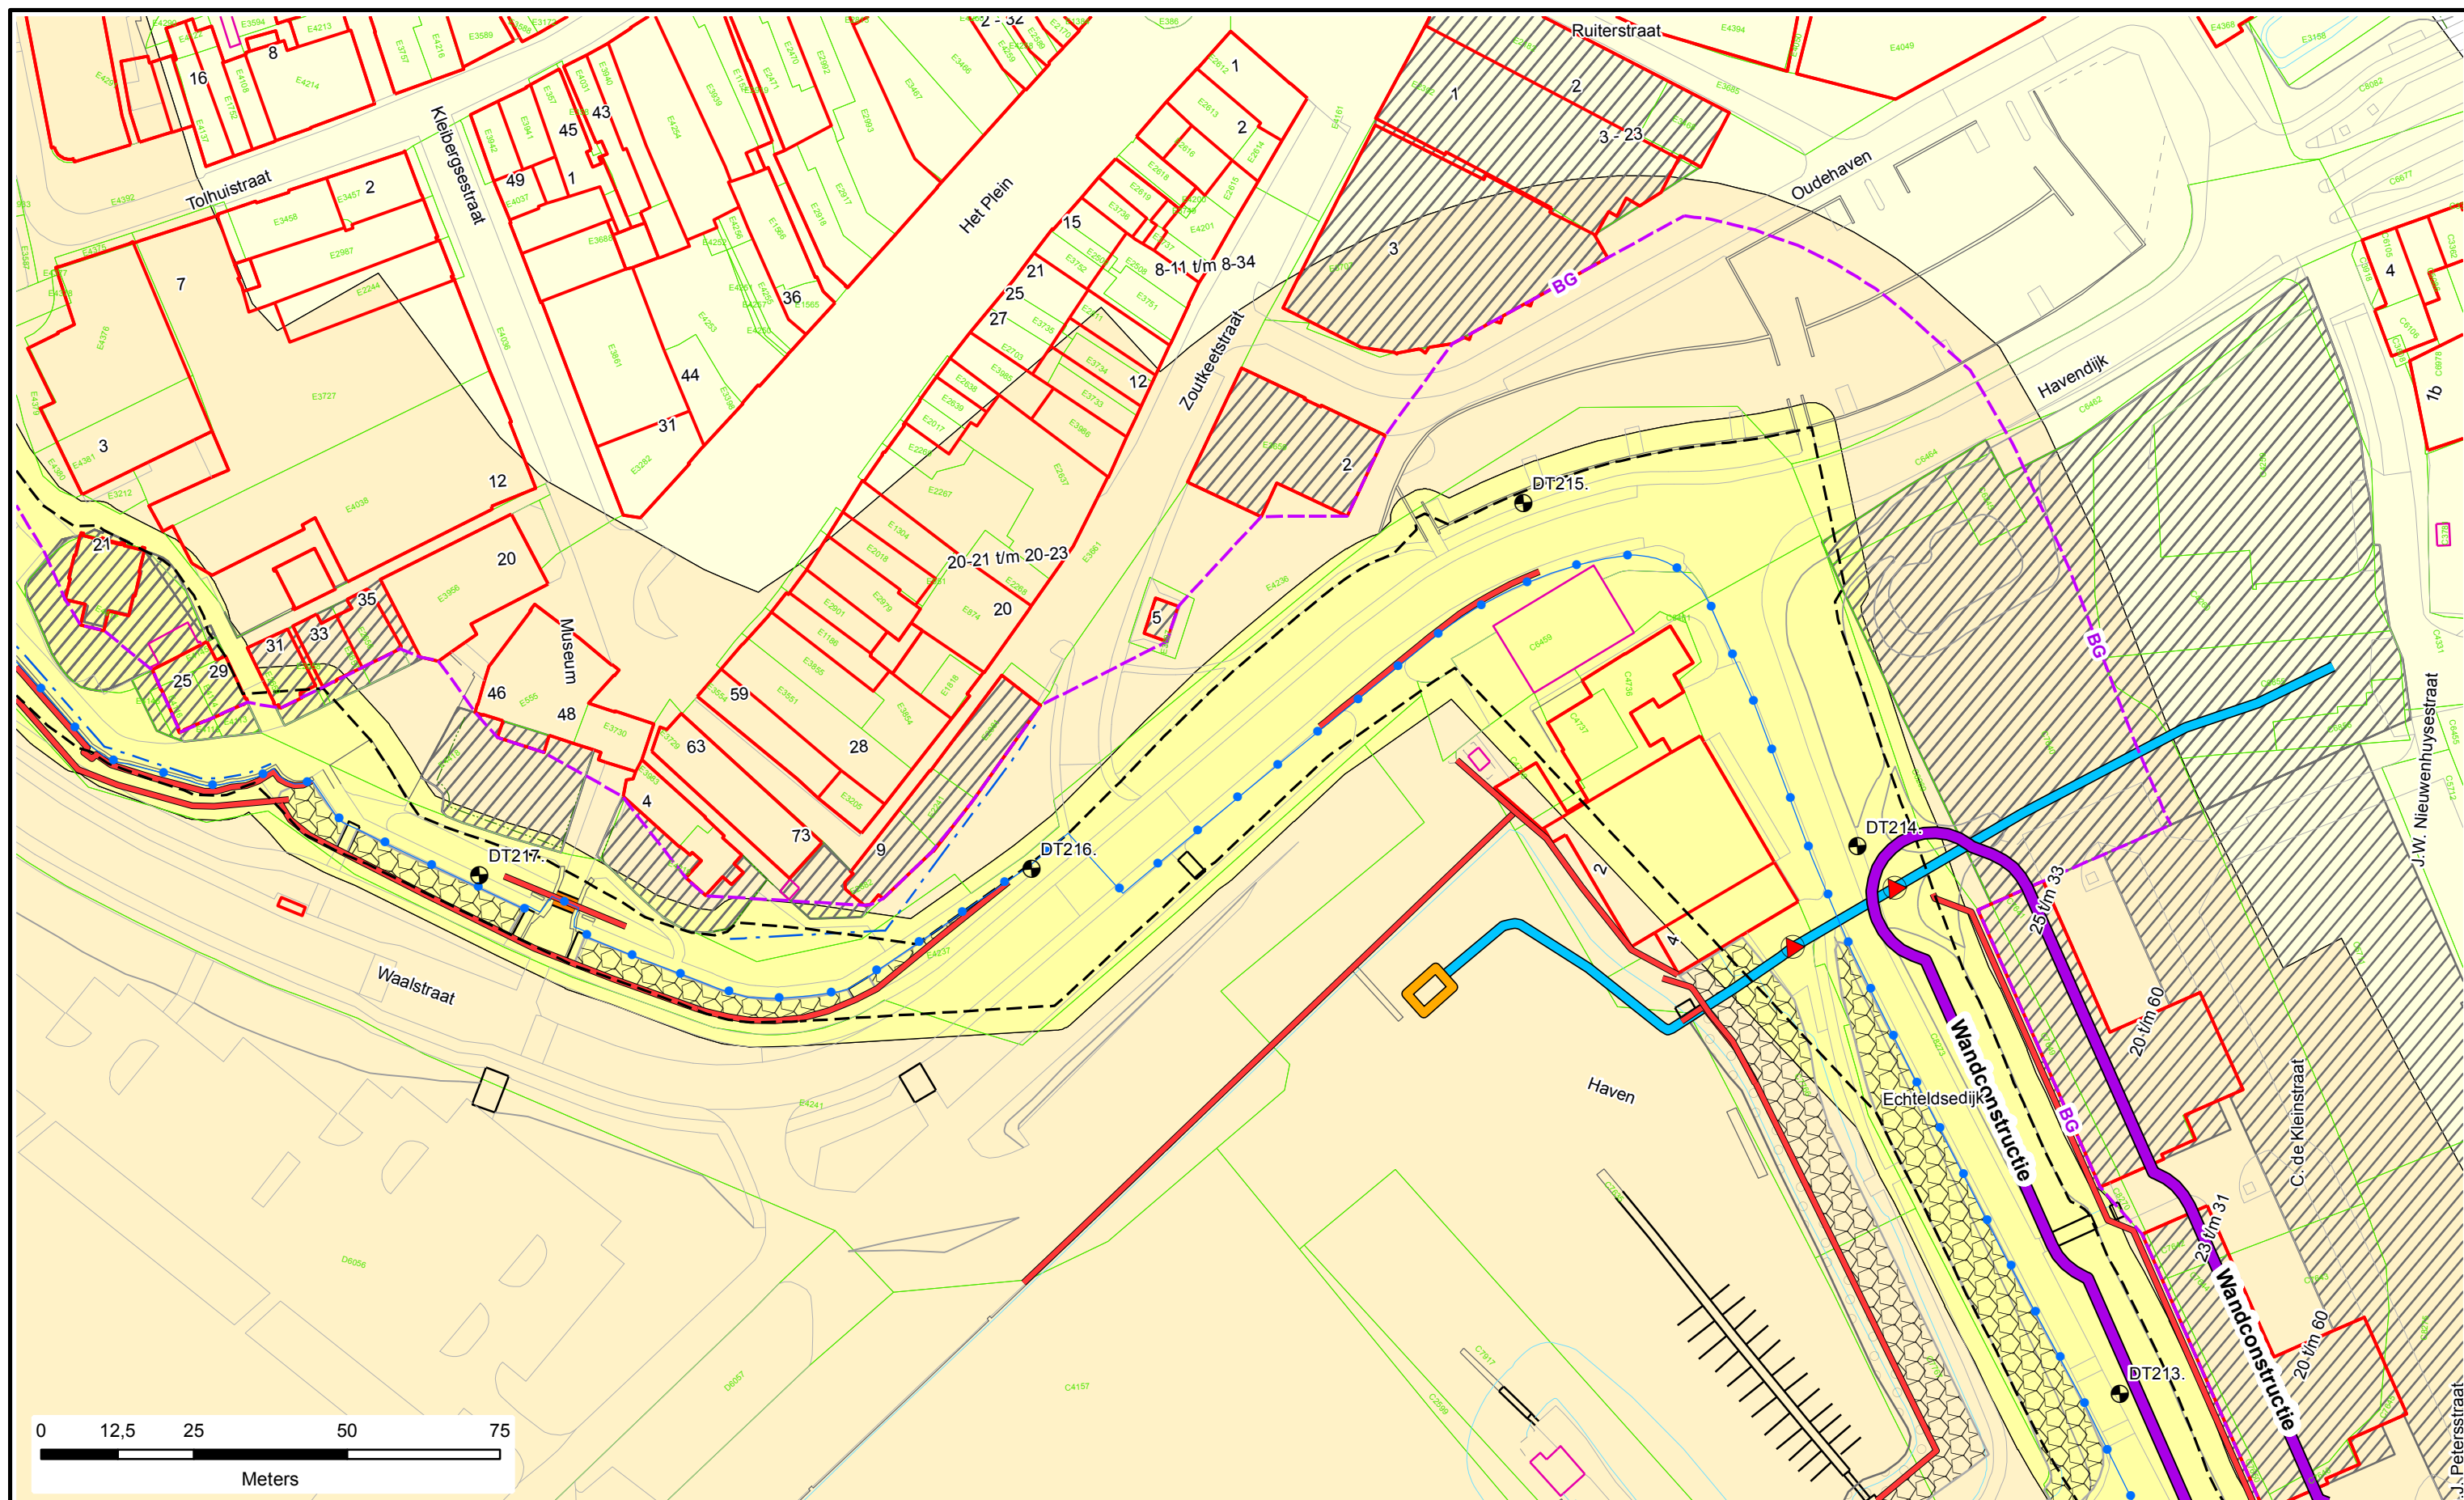

Legenda

-  Dijkpalen
-  Referentielijn Primaire Kering
-  Teenlijn
-  **BG** Bouwgrens
-  Leggervlak

-  Waterstaatswerk
-  Beschermingszone
-  Buitenbeschermingszone
-  Stortsteen
-  Harde Bekleding

-  Duiker
-  Wandconstructie
-  Coupure
-  Gemaal / Sluis
-  Drainages
-  Afsluiter Leidingen
-  Hoofdgebouw
-  Bijgebouw

-  Nieuw of Gewijzigd
-  Verwijderd
-  Bijgebouw vanaf 76m2
-  Kadastraal perceel
-  Keringverbeteringsconstructie


Dwarsprofiel-
locatie

DR011.+090M



Legger : Dodewaard – Tiel

Onderdeel : Situatie Legger		
Dijkpaal traject : DT	Aantal bld : 055	Bladnr : 054
Formaat : A3	Schaal : 1 : 1000	Status : Concept
Opnamedatum : -	Getekend : T-GDM	Datum : April 2017
Besluitnr : 2017020778		Tek. nr. : DT054

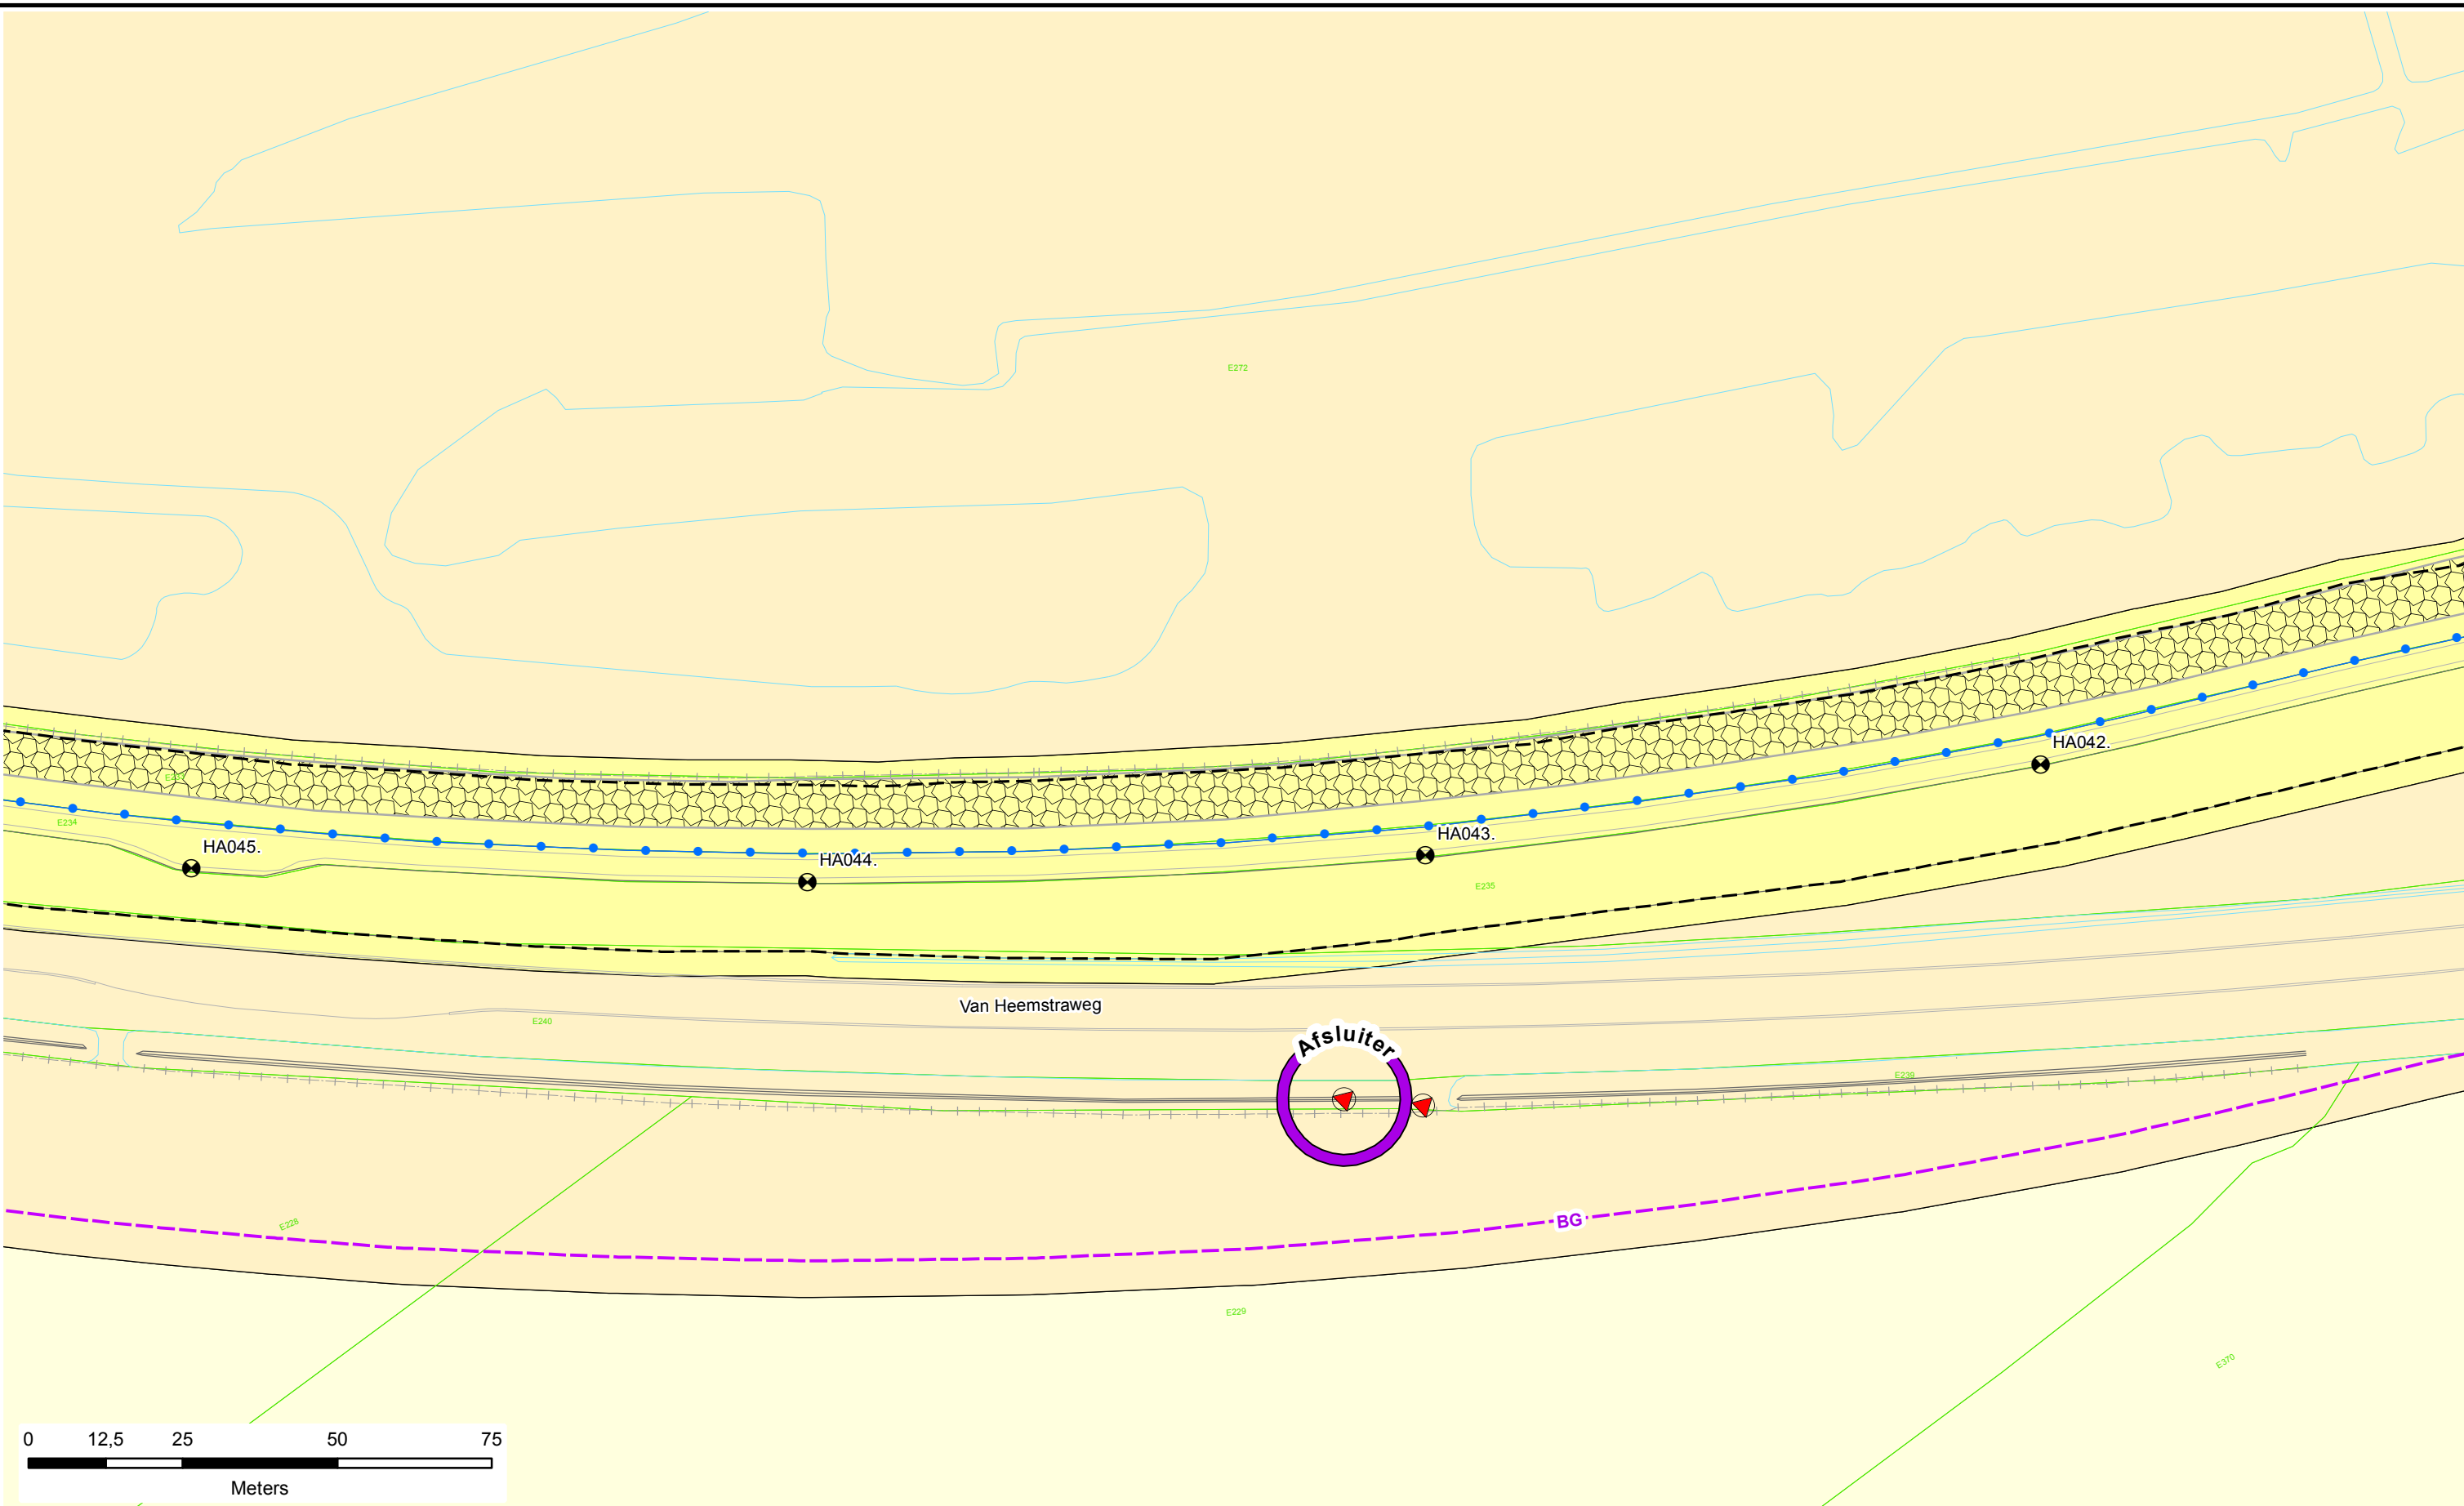



Legenda

- Dijkpalen
- Referentielijn Primaire Kering
- Teenlijn
- BG** Bouwgrens
- Leggervlak

- Waterstaatswerk
- Beschermszone
- Buitenbeschermszone
- Stortsteen
- Harde Bekleding

- Duiker
- Wandconstructie
- Coupure
- Gemaal / Sluis
- Drainages
- Afsluiter Leidingen
- Hoofdgebouw
- Bijgebouw

- Nieuw of Gewijzigd
- Verwijderd
- Bijgebouw vanaf 76m2
- Kadastraal perceel
- Keringverbeterings-constructie

DR011.+090M



Dwarsprofiel-locatie



**Waterschap
Rivierenland**

Legger : Heerewaardense Afsluitdijk

Onderdeel : Situatie Legger		
Dijkpaal traject : HA	Aantal bld : 021	Bladnr : 014
Formaat : A3	Schaal : 1 : 1000	Status : Concept
Opnamedatum : -	Getekend : T-GDM	Datum : April 2017
Besluitnr : 2017020778	Tek. nr. : HA014	

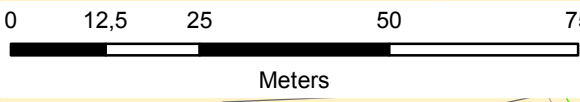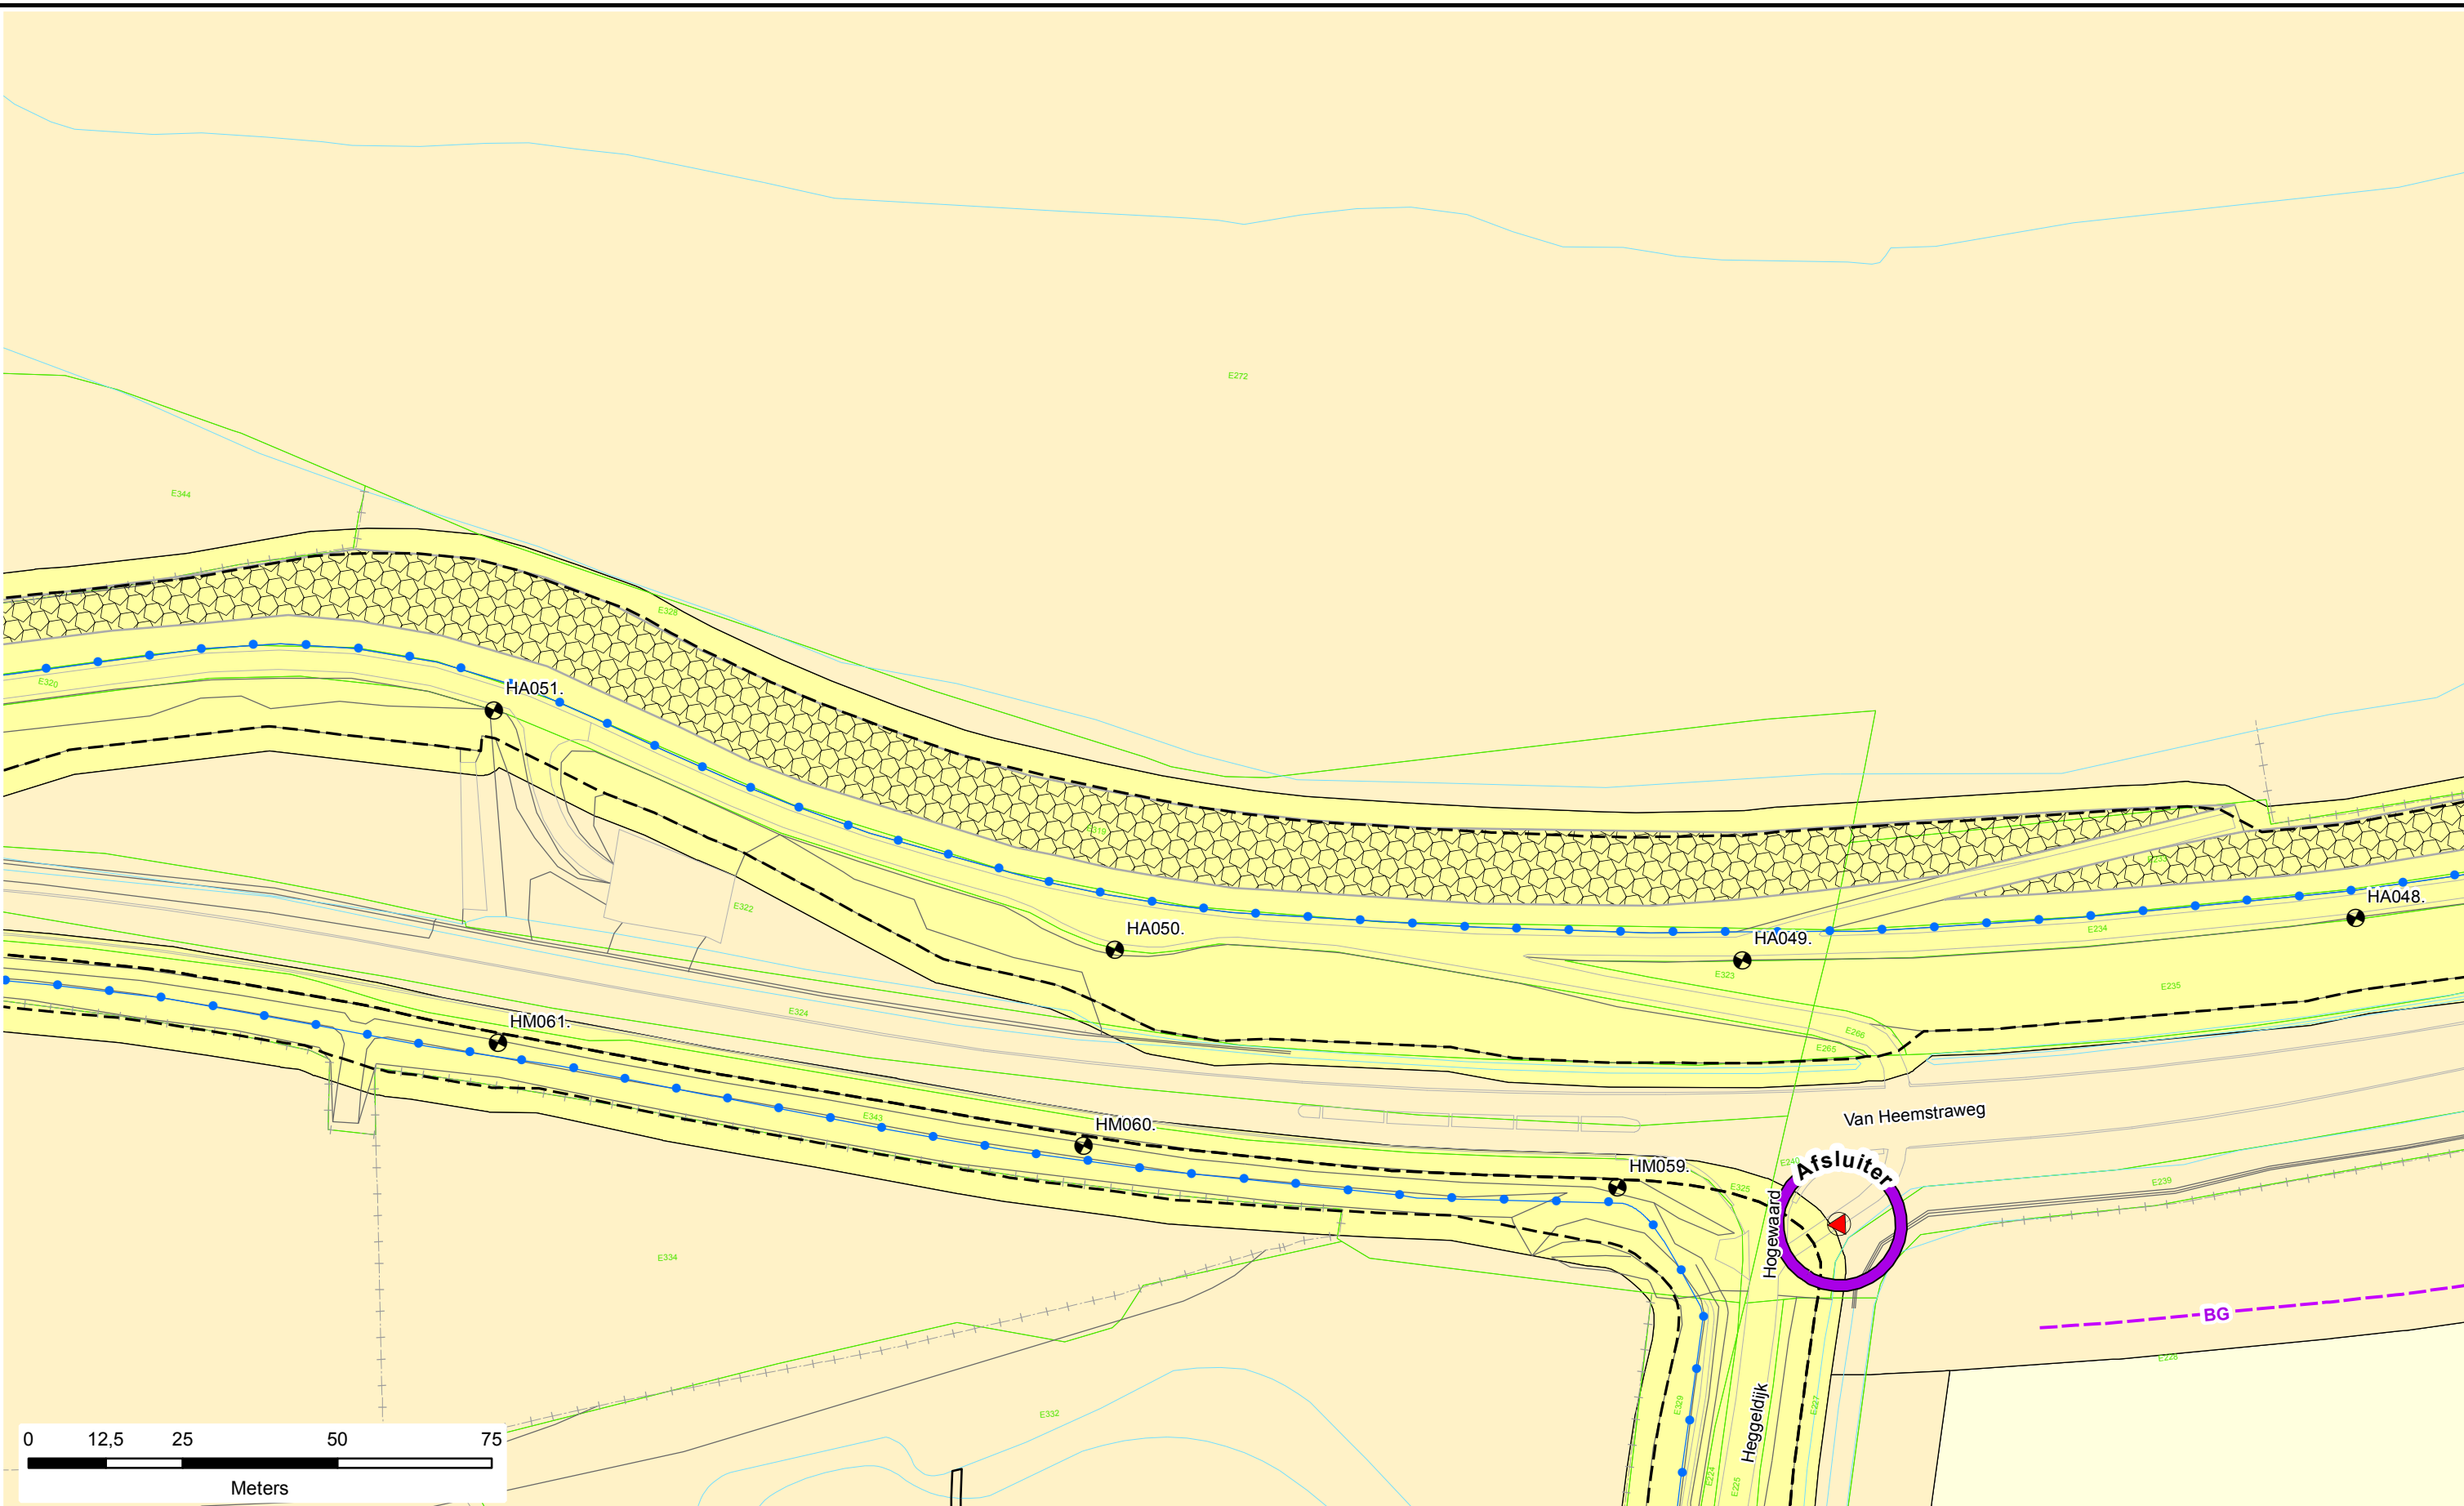

Legenda

- Dijkpalen
- Referentielijn Primaire Kering
- Teenlijn
- Bouwgrens
- Leggervlak

- Waterstaatswerk
- Beschermingszone
- Buitenbeschermingszone
- Stortsteen
- Harde Bekleding

- Duiker
- Wandconstructie
- Coupure
- Gemaal / Sluis
- Drainages
- Afsluit Leidingen
- Hoofdgebouw
- Bijgebouw


- Nieuw of Gewijzigd
- Verwijderd
- Bijgebouw vanaf 76m2
- Kadastraal perceel
- Keringverbeterings-constructie

DR011.+090M

Dwarsprofiel-locatie

Legger : Heerewaardense Afsluitdijk

Onderdeel : Situatie Legger		
Dijkpaal traject : HA	Aantal bld : 021	Bladnr : 016
Formaat : A3	Schaal : 1 : 1000	Status : Concept
Opnamedatum : -	Getekend : T-GDM	Datum : April 2017
Besluitnr : 2017020778	Tek. nr. : HA016	

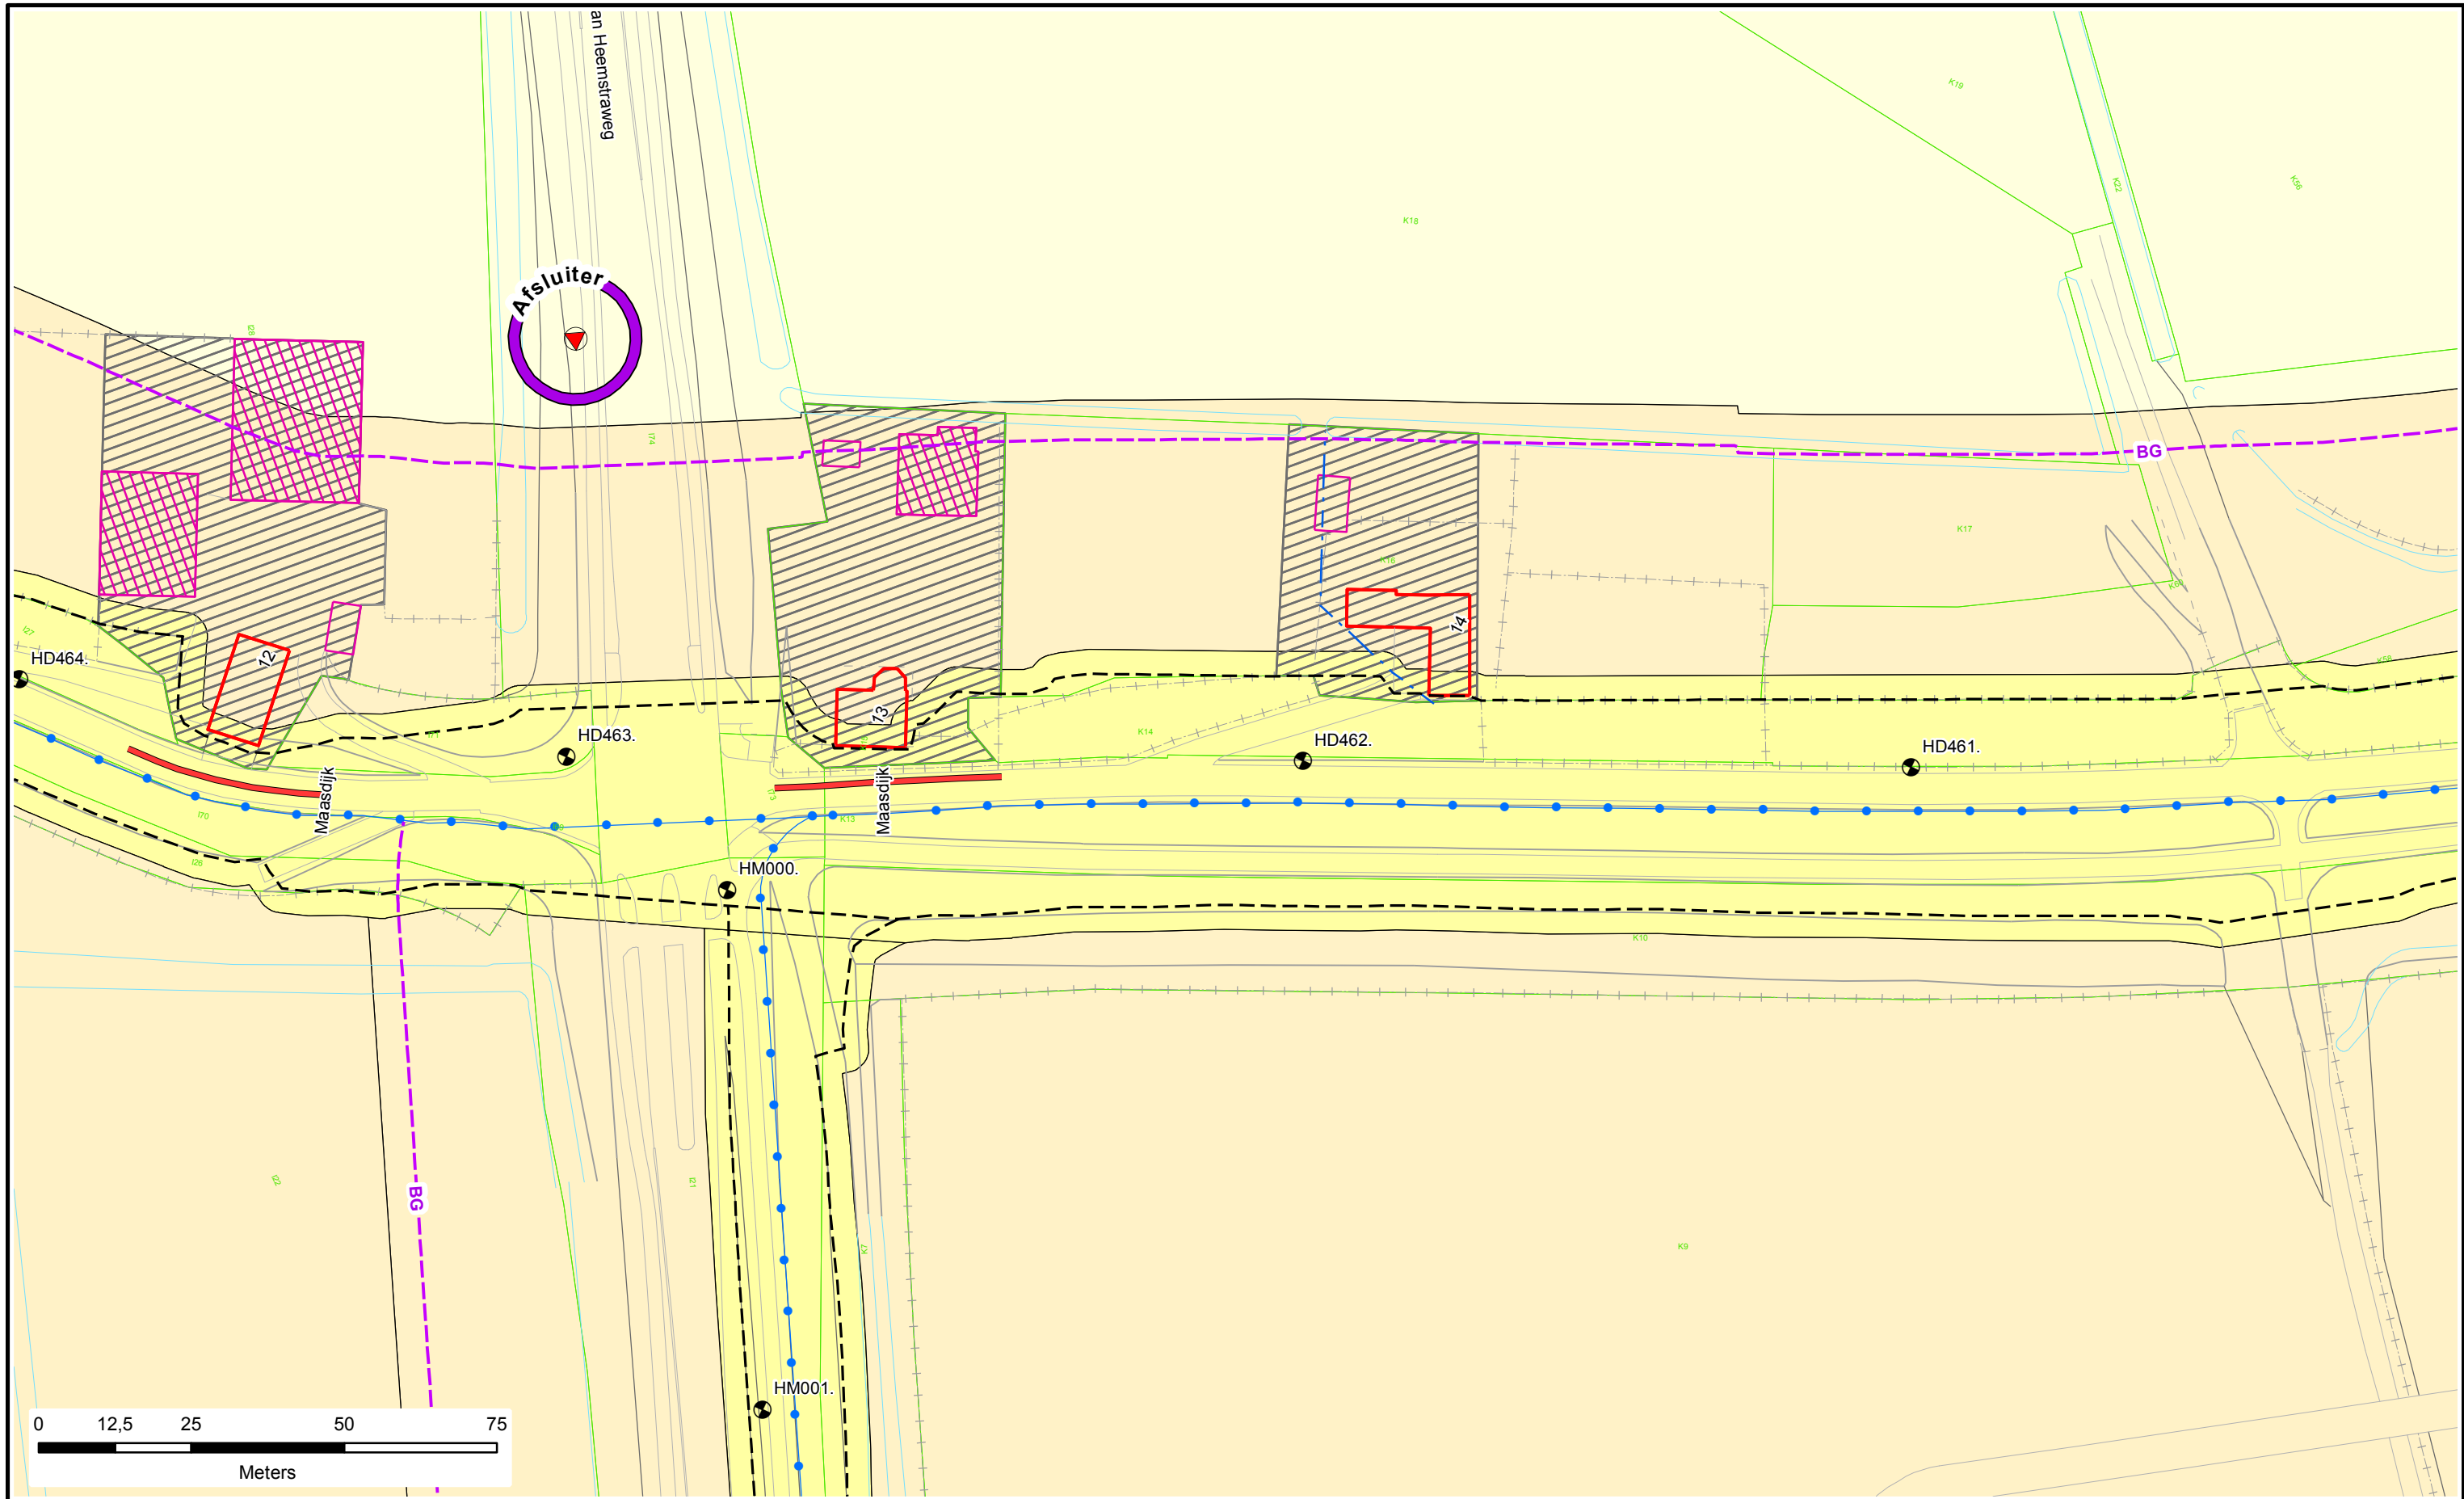

Legenda

- Dijkpalen
- Referentielijn Primaire Kering
- Teenlijn
- BG** Bouwgrond
- Leggervlak

- Waterstaatswerk
- Beschermszone
- Buitenbeschermszone
- Stortsteen
- Harde Bekleding

- Duiker
- Wandconstructie
- Coupure
- Gemaal / Sluis
- Drainages
- Afsluiter Leidingen
- Hoofdgebouw
- Bijgebouw

- Nieuw of Gewijzigd
- Verwijderd
- Bijgebouw vanaf 76m²
- Kadastraal perceel
- Keringverbeteringsconstructie



DR011.+090M

Dwarsprofiel-locatie

**Waterschap
Rivierenland**

Legger : Heumen - Dreumel

Onderdeel : Situatie Legger		
Dijkpaal traject : HD	Aantal bld : 142	Bladnr : 139
Formaat : A3	Schaal : 1 : 1000	Status : Concept
Opnamedatum : -	Getekend : T-GDM	Datum : April 2017
Besluitnr : 2017020778	Tek. nr. : HD139	

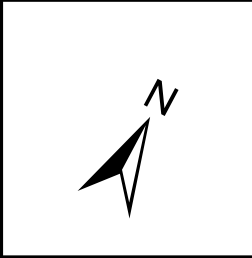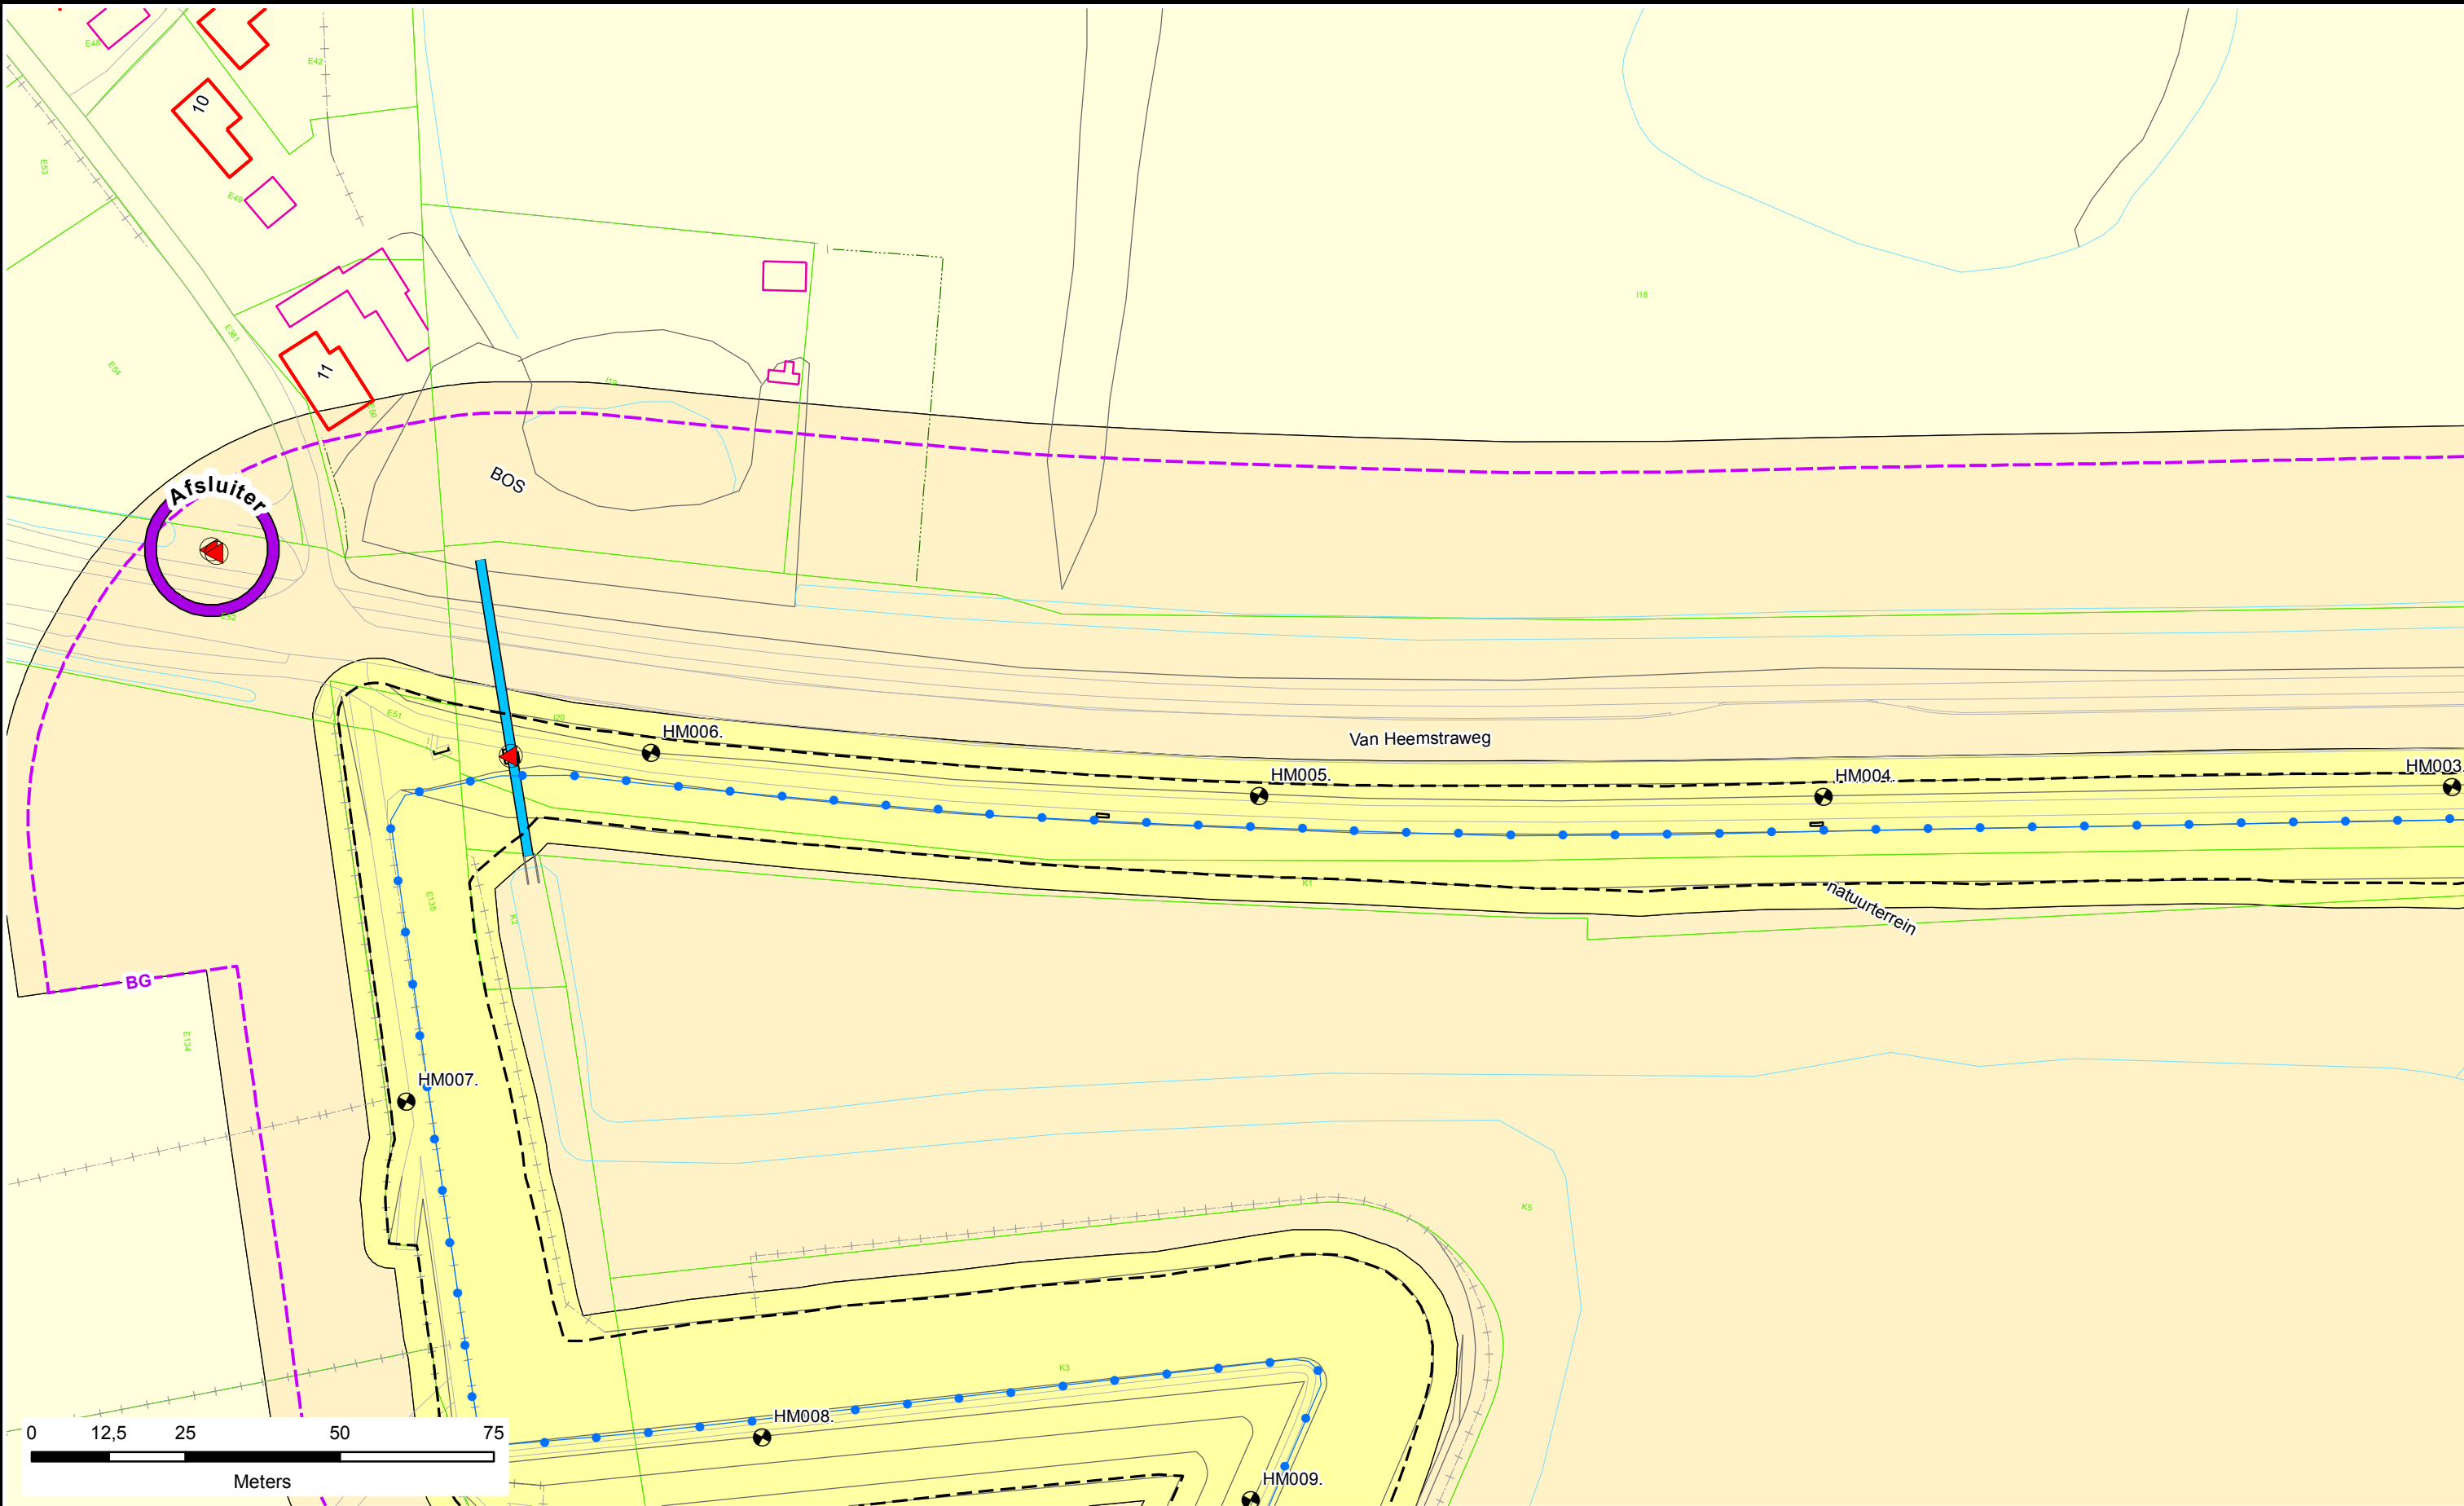

Legenda

- Dijkpalen
- Referentielijn Primaire Kering
- Teenlijn
- Bouwgrens
- Leggervlak

- Waterstaatswerk
- Beschermingszone
- Buitenbeschermingszone
- Stortsteen
- Harde Bekleding

- Duiker
- Wandconstructie
- Coupure
- Gemaal / Sluis
- Drainages
- Afsluiter Leidingen
- Hoofdgemaal
- Bijgebouw


- Nieuw of Gewijzigd
- Verwijderd
- Bijgebouw vanaf 76m2
- Kadastraal perceel
- Keringverbeteringsconstructie

DR011. +090M

Dwarsprofiel-locatie



Legger : Heerewaardense Maasdijk		
Onderdeel : Situatie Legger		
Dijkpaal traject : HM	Aantal bld : 018	Bladnr : 002
Formaat : A3	Schaal : 1 : 1000	Status : Concept
Opnamedatum : -	Getekend : T-GDM	Datum : April 2017
Besluitnr : 2017020778	Tek. nr. : HM002	

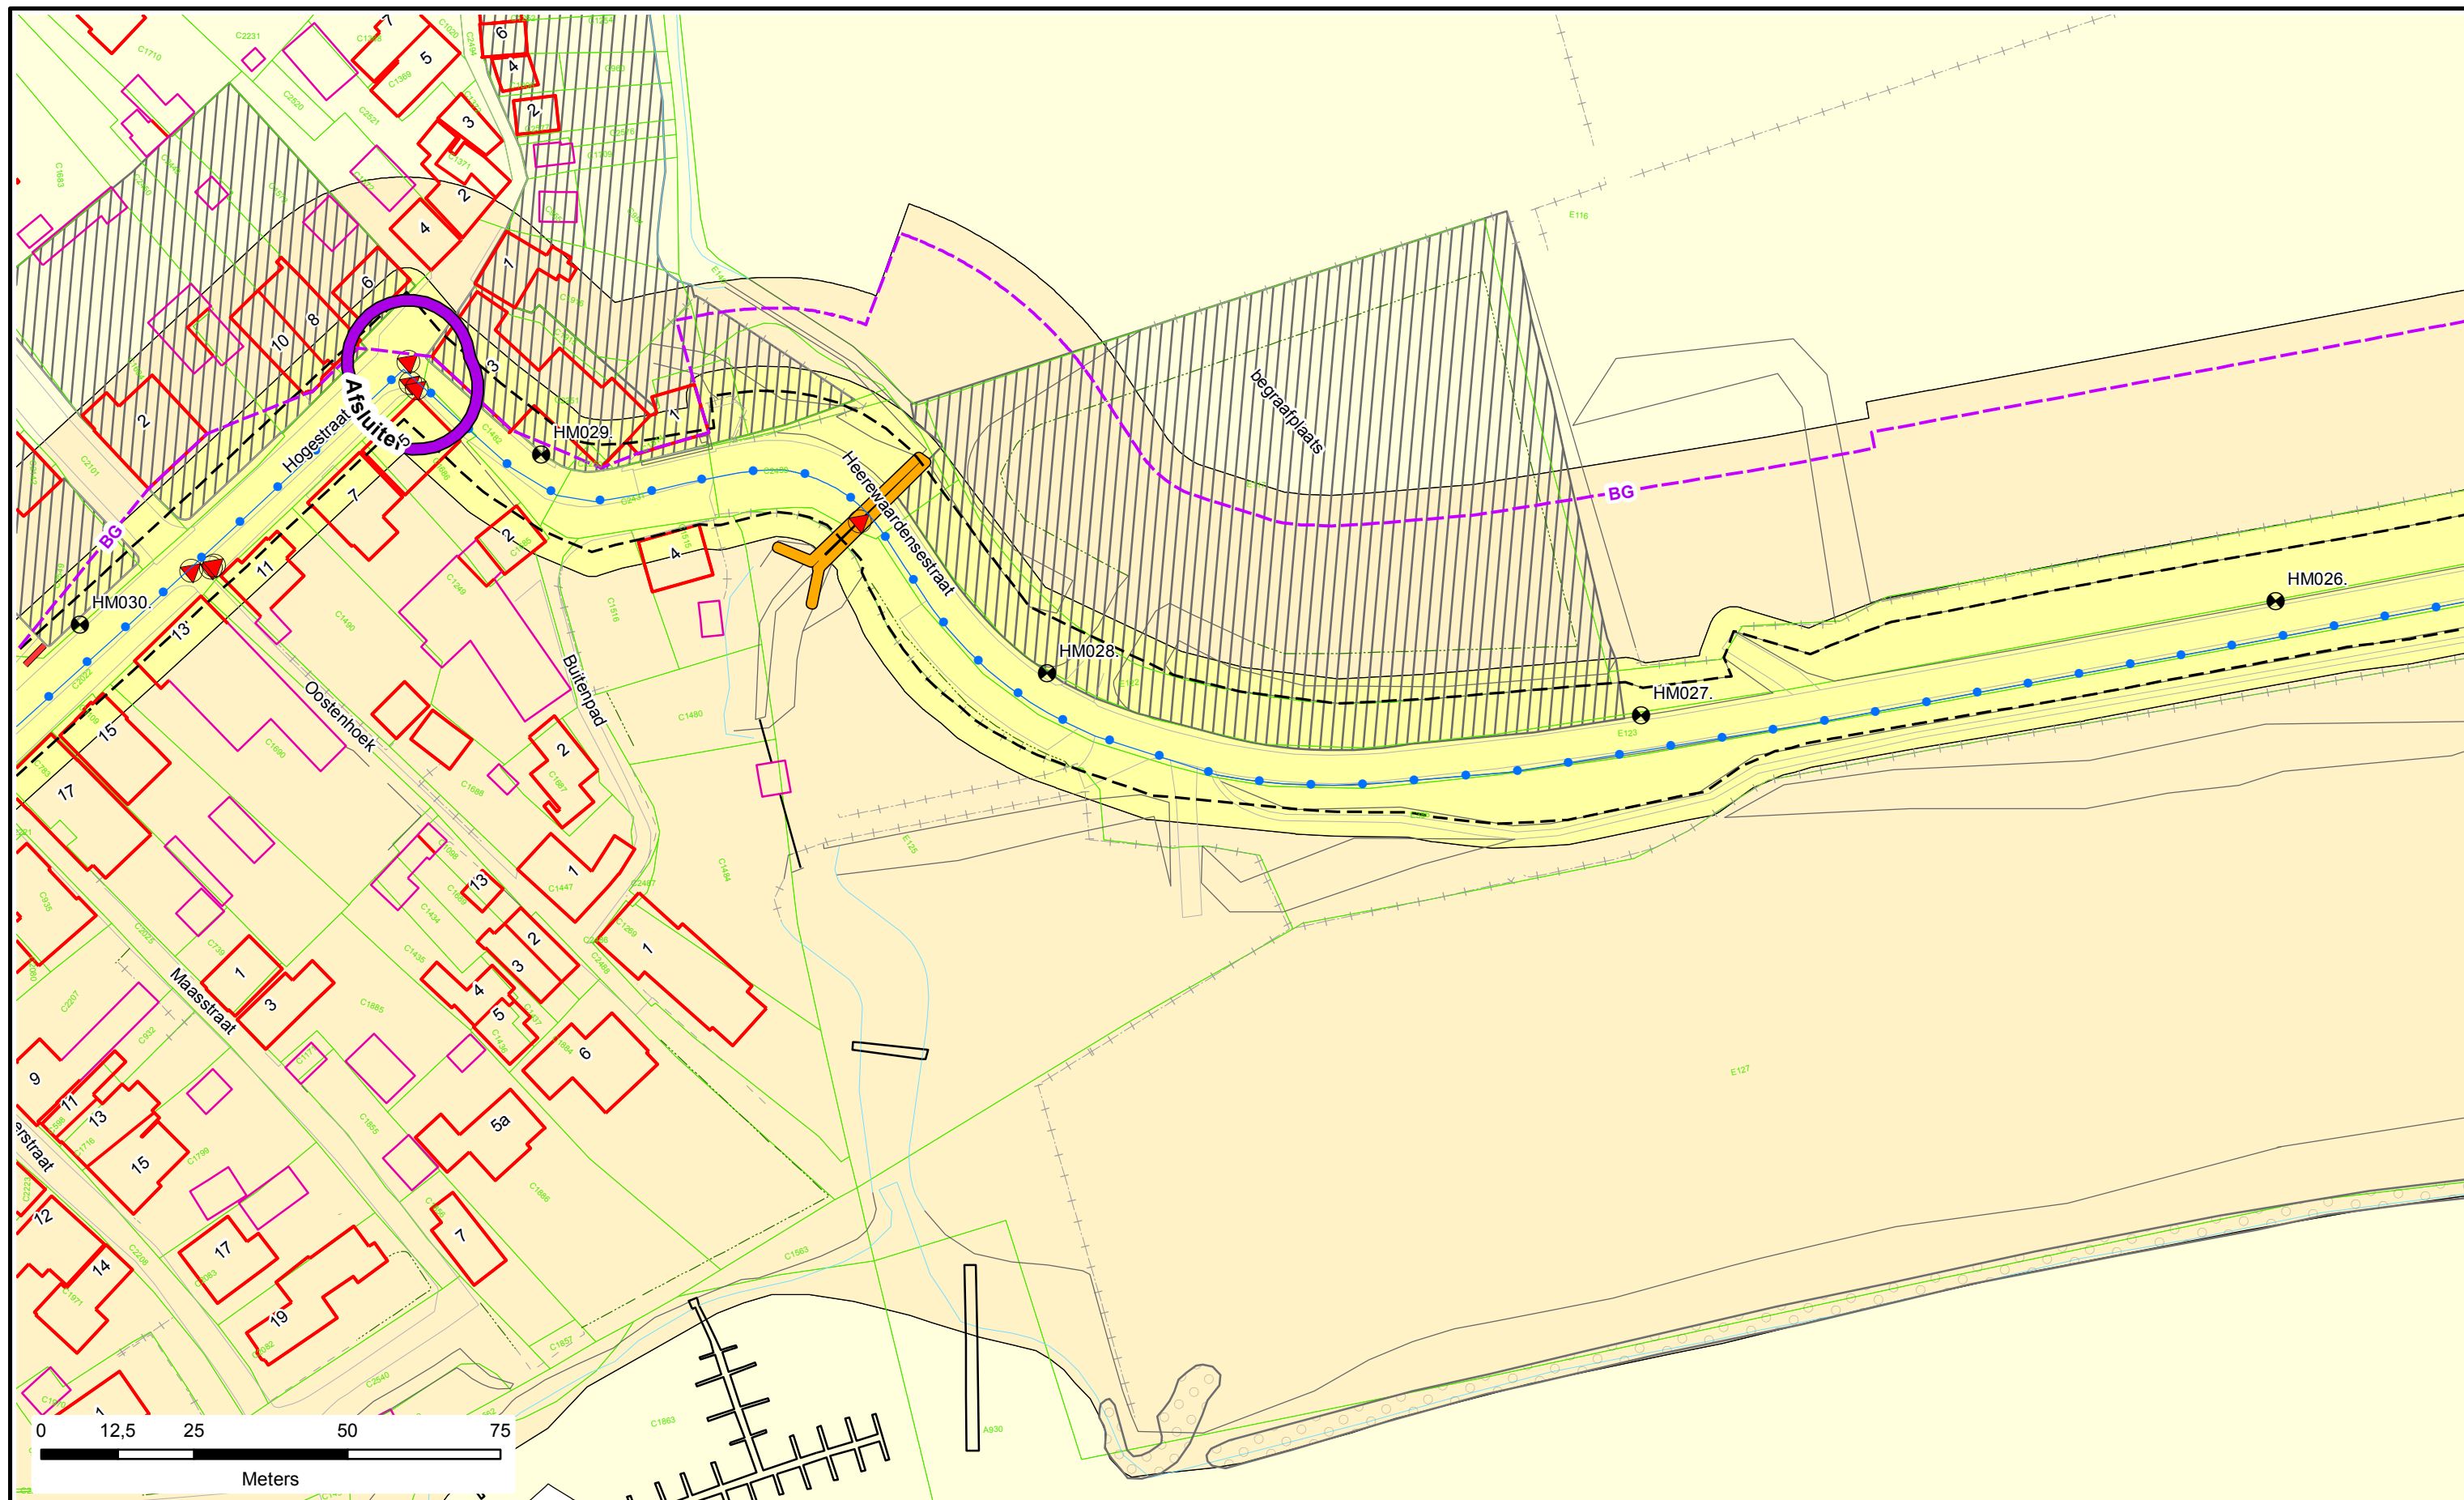

Legenda

- Dijkpalen
- Referentielijn Primaire Kering
- Teenlijn
- Bouwgrens
- Leggervlak

- Waterstaatswerk
- Beschermingszone
- Buitenbeschermingszone
- Stortsteen
- Harde Bekleding

- Duiker
- Wandconstructie
- Coupure
- Gemaal / Sluis
- Drainages
- Afsluiter Leidingen
- Hoofdgebouw
- Bijgebouw


- Nieuw of Gewijzigd
- Verwijderd
- Bijgebouw vanaf 76m2
- Kadastraal perceel
- Keringverbeteringsconstructie

DR011.+090M

Dwarsprofiel-locatie

Legger : Heerewaardense Maasdijk

Onderdeel : Situatie Legger		
Dijkpaal traject : HM	Aantal bld : 018	Bladnr : 008
Formaat : A3	Schaal : 1 : 1000	Status : Concept
Opnamedatum : -	Getekend : T-GDM	Datum : April 2017
Besluitnr : 2017020778	Tek. nr. : HM008	

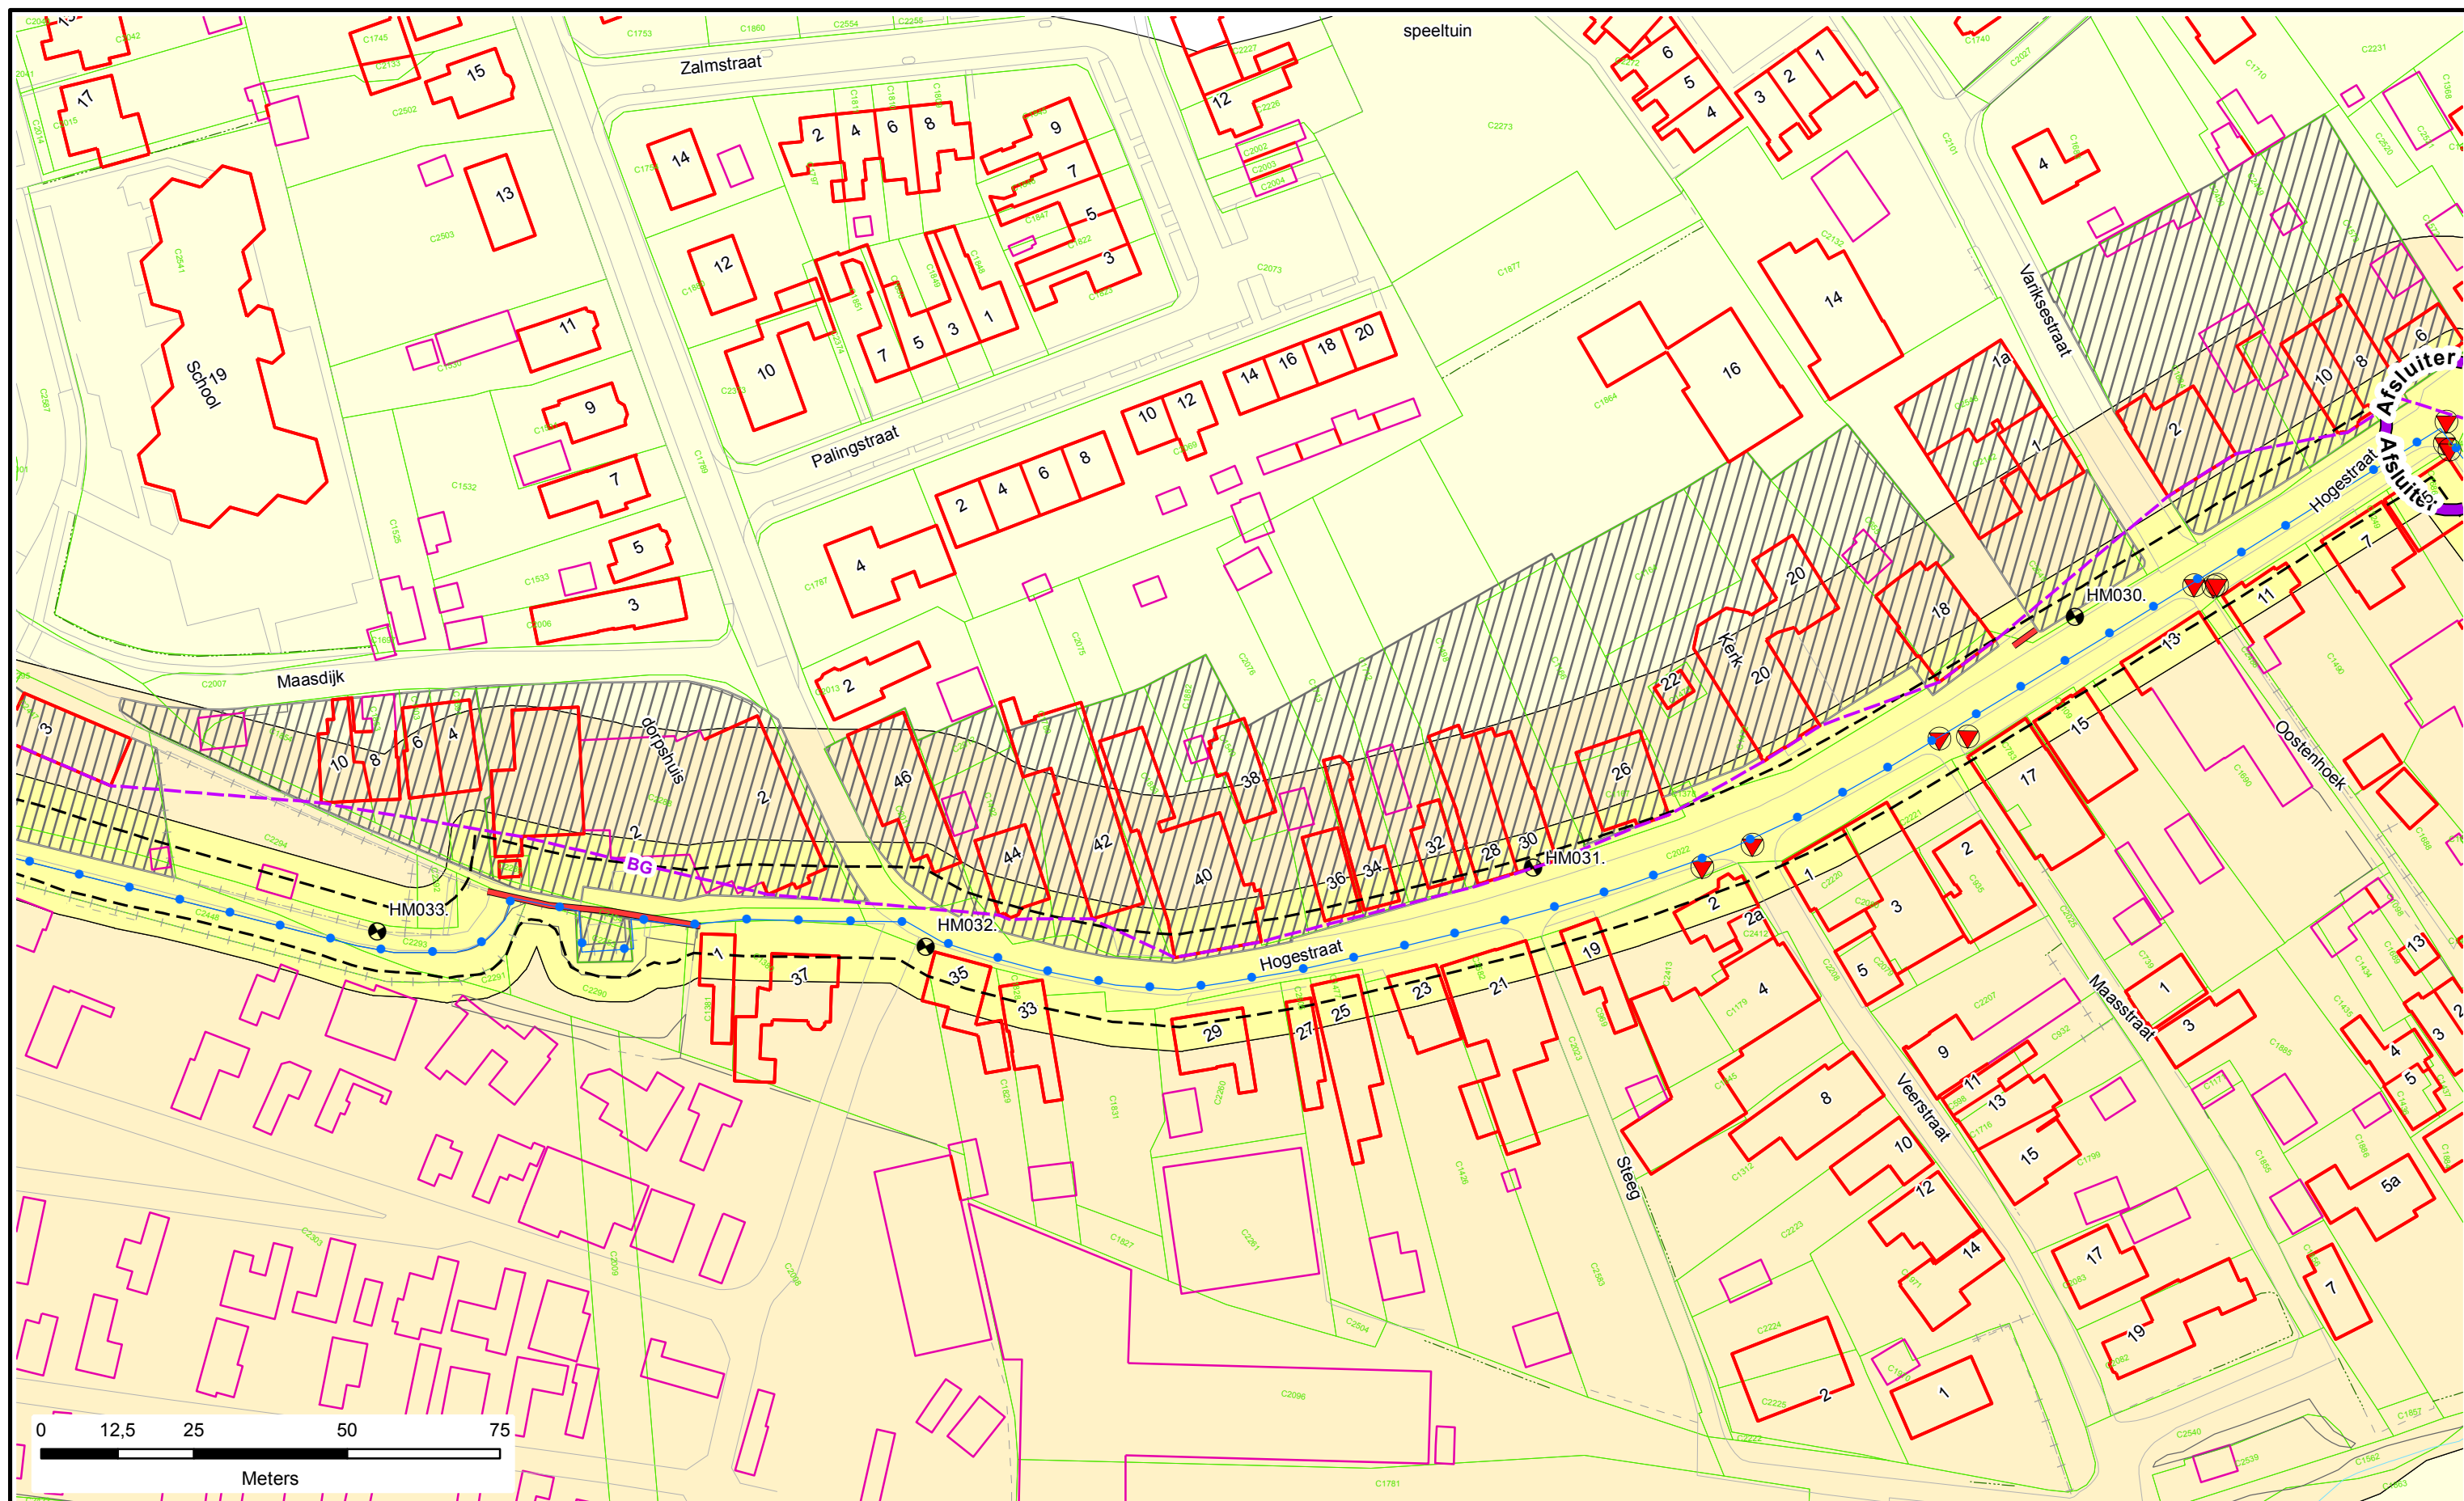

Legenda

- Dijkpalen
- Referentielijn Primaire Kering
- Teenlijn
- BG** Bouwgrens
- Leggervlak
- Waterstaatswerk
- Beschermszone
- Buitenbeschermszone
- Stortsteen
- Harde Bekleding

- Duiker
- Wandconstructie
- Coupure
- Gemaal / Sluis
- Drainages
- Afsluit Leidingen
- Hoofdgebouw
- Bijgebouw


- Nieuw of Gewijzigd
- Verwijderd
- Bijgebouw vanaf 76m2
- Kadastraal perceel
- Keringverbeteringsconstructie

Dwarsprofiel-
locatie

**Waterschap
Rivierenland**

Legger : Heerewaardense Maasdijk

Onderdeel :		Situatie Legger			
Dijkpaal traject :	HM	Aantal bld :	018	Bladnr :	009
Formaat :	A3	Schaal :	1 : 1000	Status :	Concept
Opnamedatum :	-	Getekend :	T-GDM	Datum :	April 2017
Besluitnr :	2017020778	Tek. nr. : HM009			

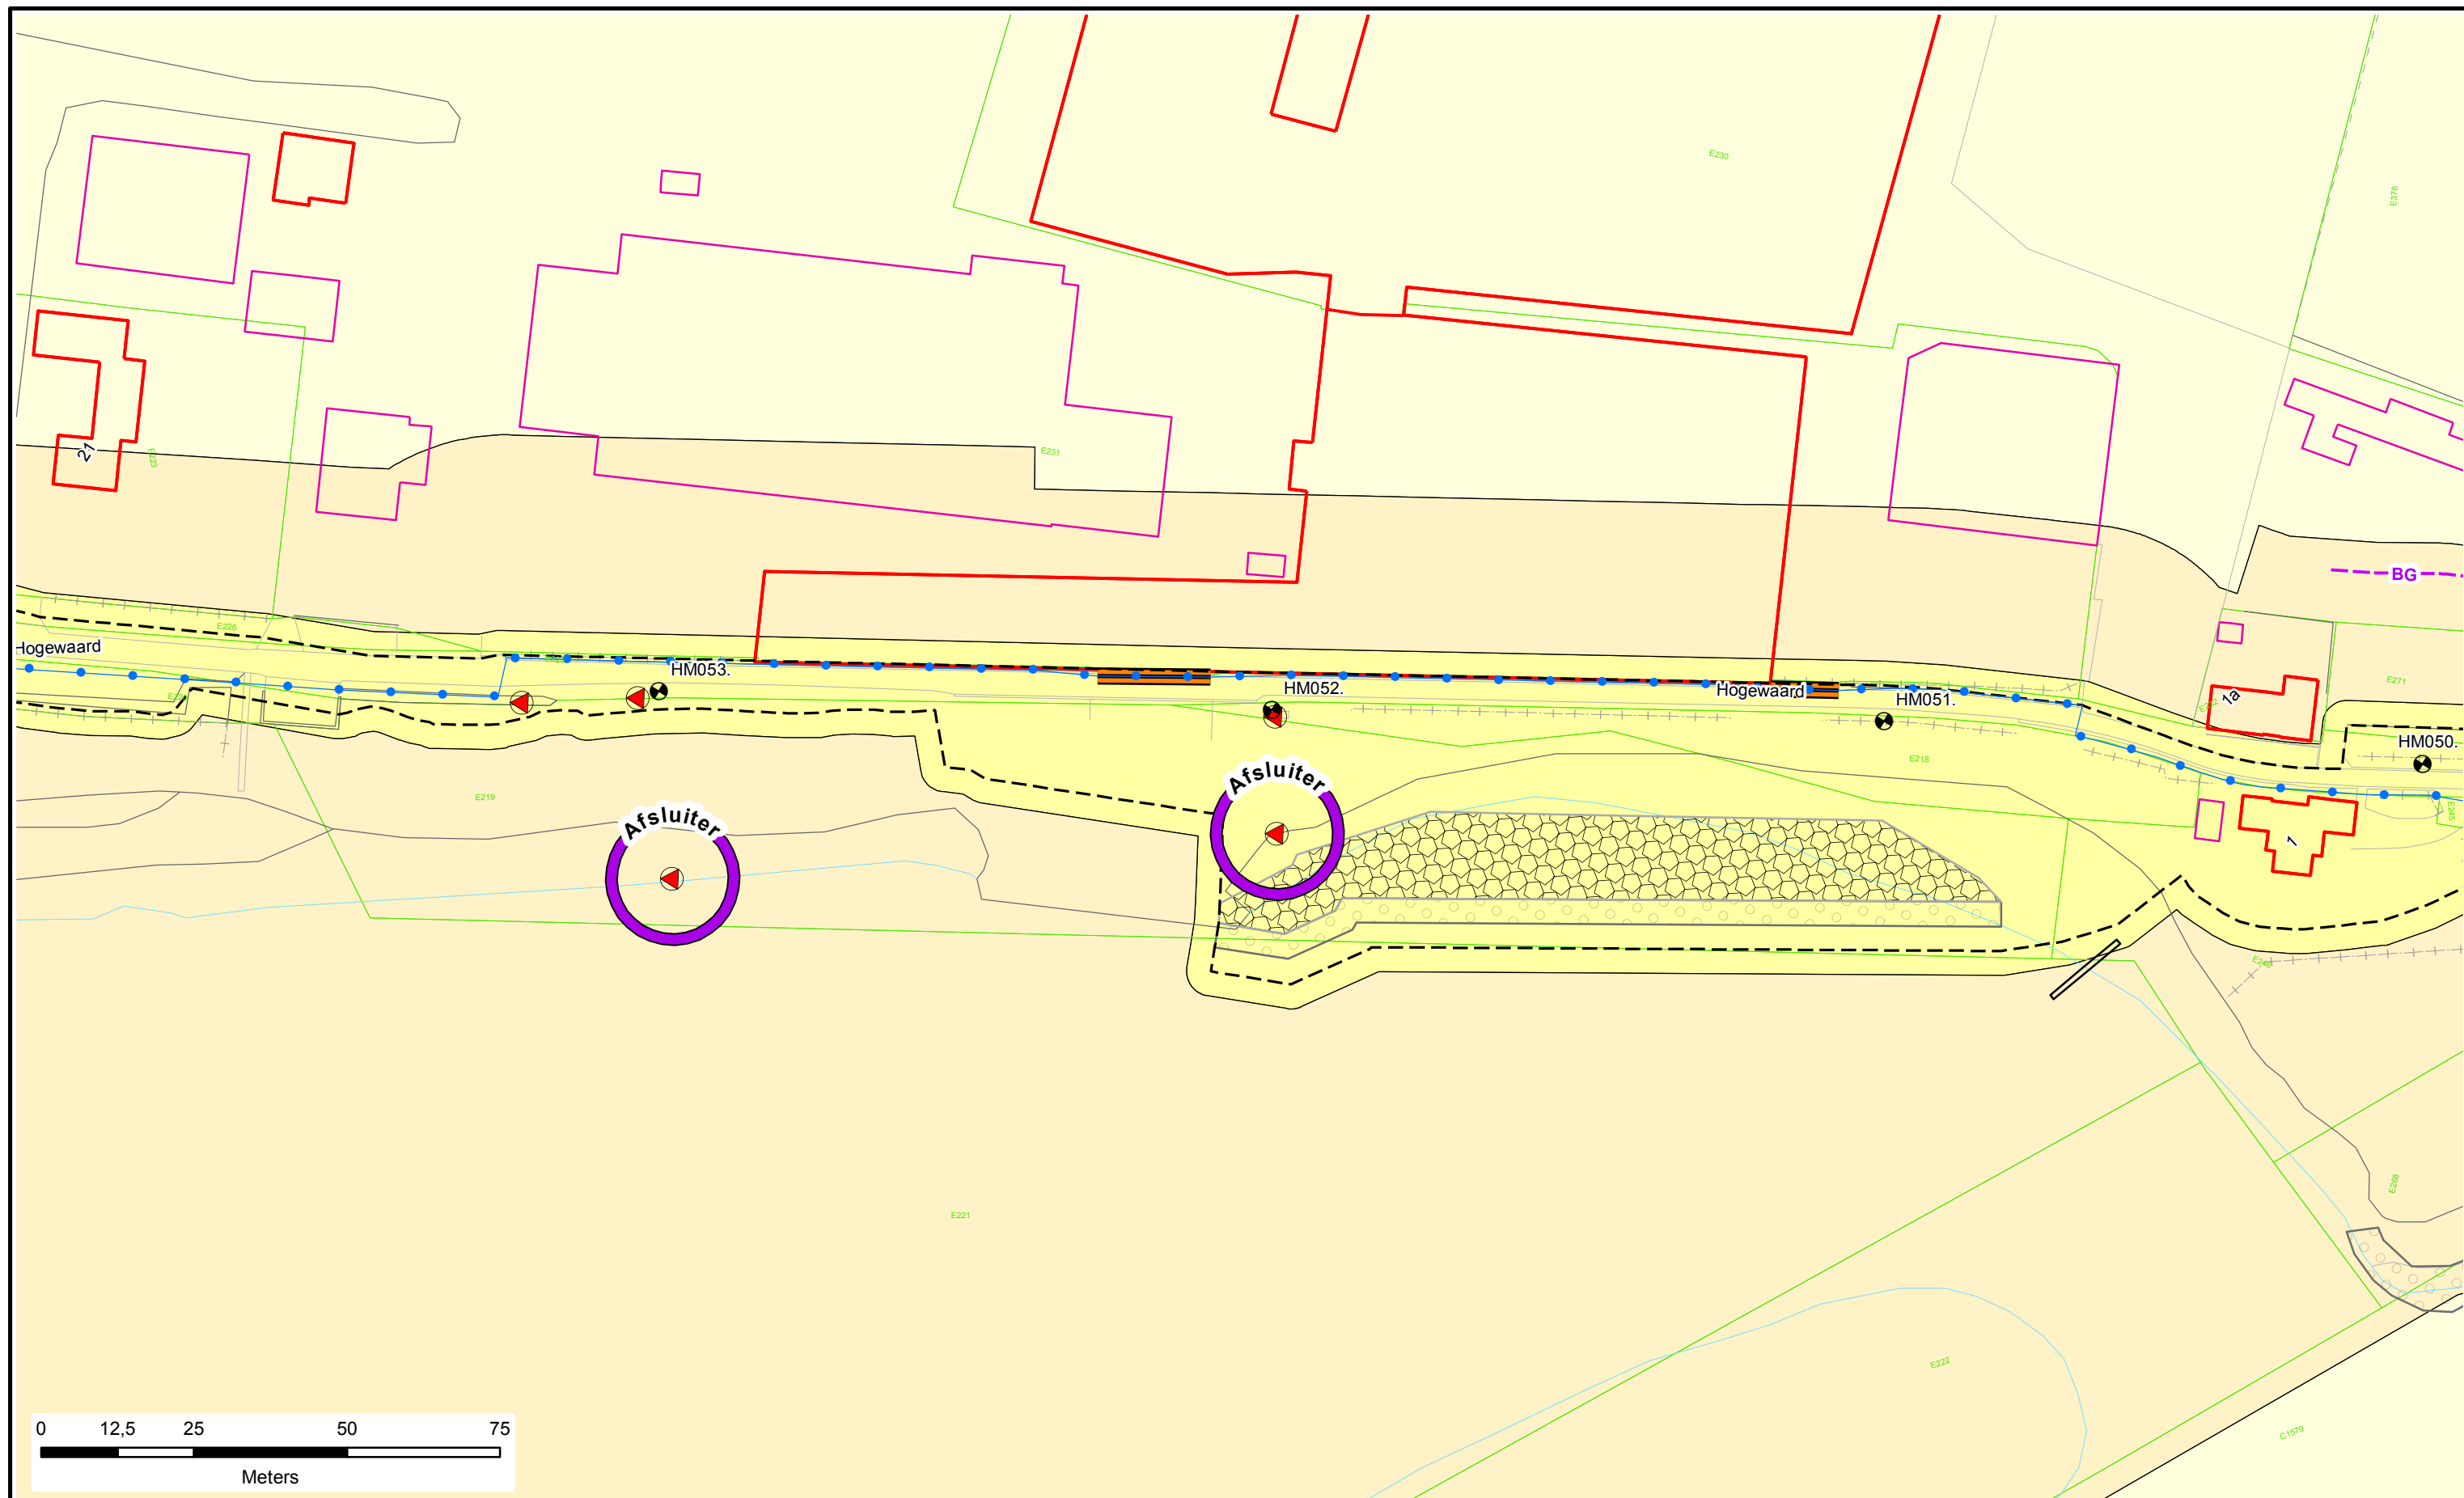

Legenda

- Dijkpalen
- Referentielijn Primaire Kering
- Teenlijn
- BG** Bouwgrens
- Leggervlak

- Waterstaatswerk
- Beschermszone
- Buitenbeschermszone
- Stortsteen
- Harde Bekleding

- Duiker
- Wandconstructie
- Coupure
- Gemaal / Sluis
- Drainages
- Afsluiter Leidingen
- Hoofdgebouw
- Bijgebouw

- Nieuw of Gewijzigd
- Verwijderd
- Bijgebouw vanaf 76m2
- Kadastraal perceel
- Keringverbeteringsconstructie

Dwarsprofiel-
locatie


DR011.+090M



Legger : Heerewaardense Maasdijk

Onderdeel : Situatie Legger

Dijkpaal traject : HM	Aantal bld : 018	Bladnr : 015
Formaat : A3	Schaal : 1 : 1000	Status : Concept
Opnamedatum : -	Gefekend : T-GDM	Datum : April 2017
Besluitnr : 2017020778	Tek. nr. : HM015	

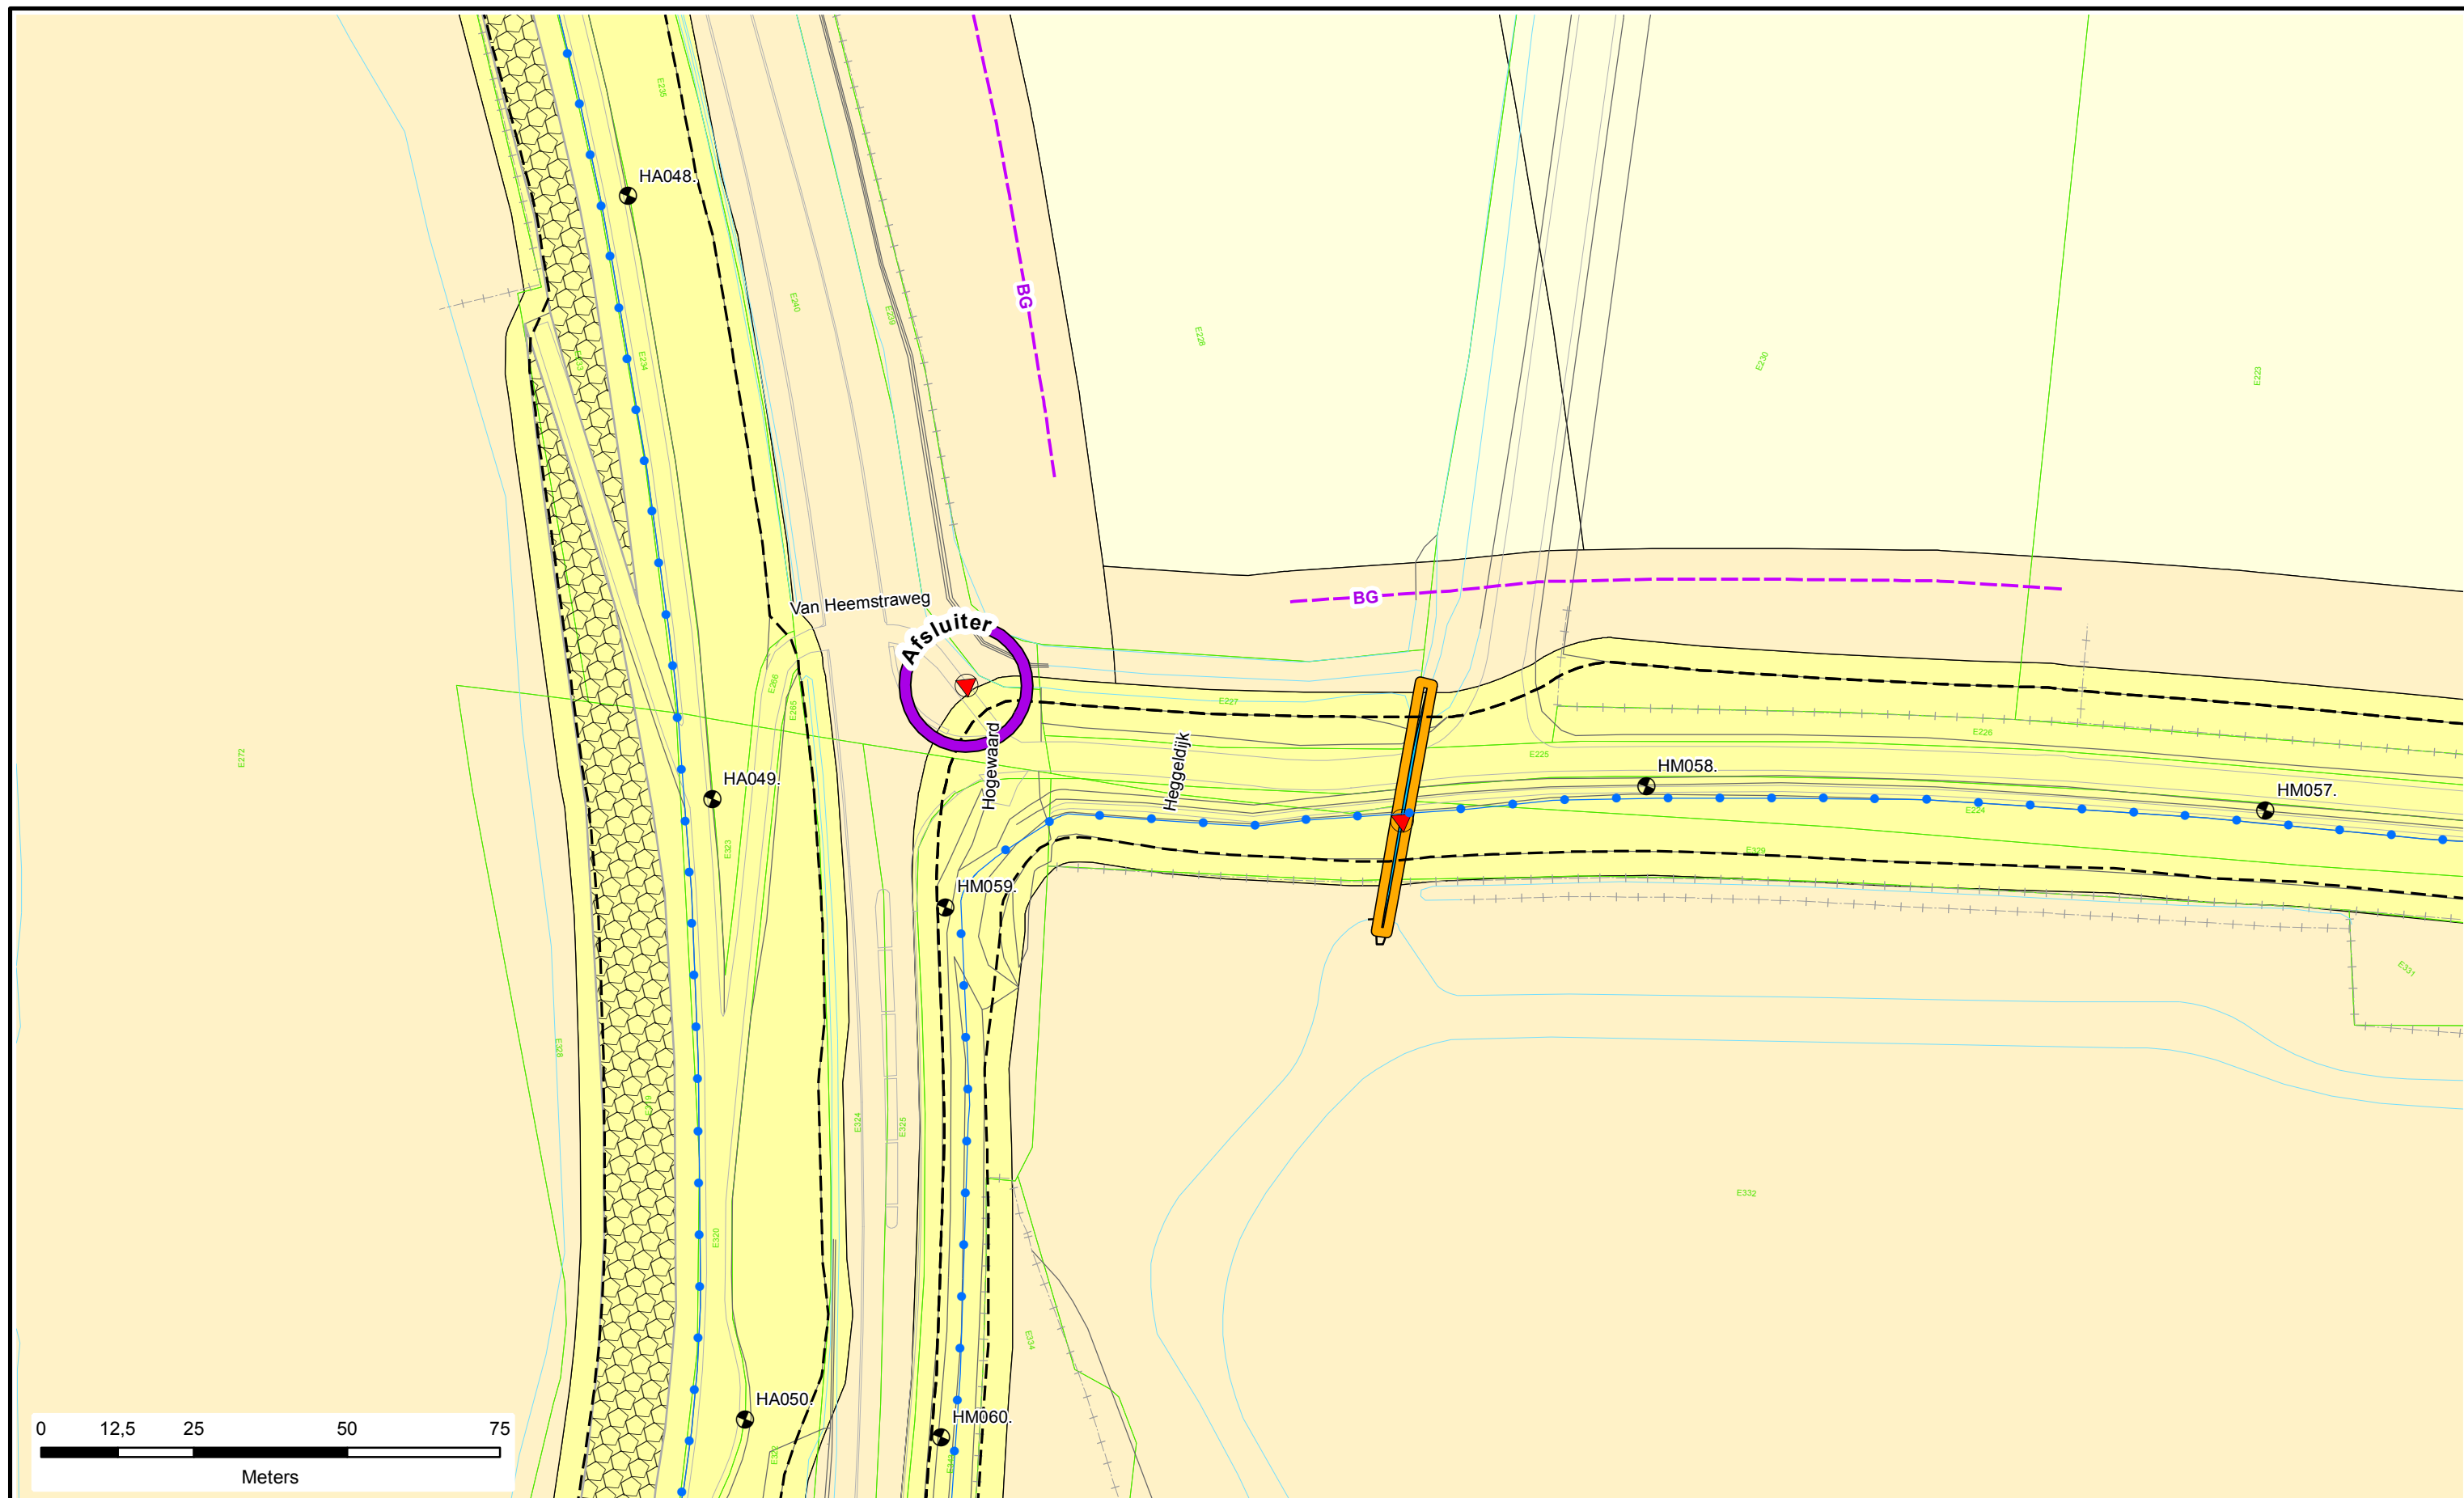

Legenda

- Dijkpalen
- Referentielijn Primaire Kering
- Teenlijn
- Bouwgrond
- Leggervlak

- Waterstaatswerk
- Beschermszone
- Buitenbeschermszone
- Stortsteen
- Harde Bekleding

- Duiker
- Wandconstructie
- Coupure
- Gemaal / Sluis
- Drainages
- Afsluiter Leidingen
- Hoofdgebouw
- Bijgebouw


- Nieuw of Gewijzigd
- Verwijderd
- Bijgebouw vanaf 76m2
- Kadastraal perceel
- Keringverbeterings-constructie

DR011.+090M

Dwarsprofiel-locatie

Legger : Heerewaardense Maasdijk

Onderdeel : Situatie Legger		
Dijkpaal traject : HM	Aantal bld : 018	Bladnr : 017
Formaat : A3	Schaal : 1 : 1000	Status : Concept
Opnamedatum : -	Getekend : T-GDM	Datum : April 2017
Besluitnr : 2017020778	Tek. nr. : HM017	

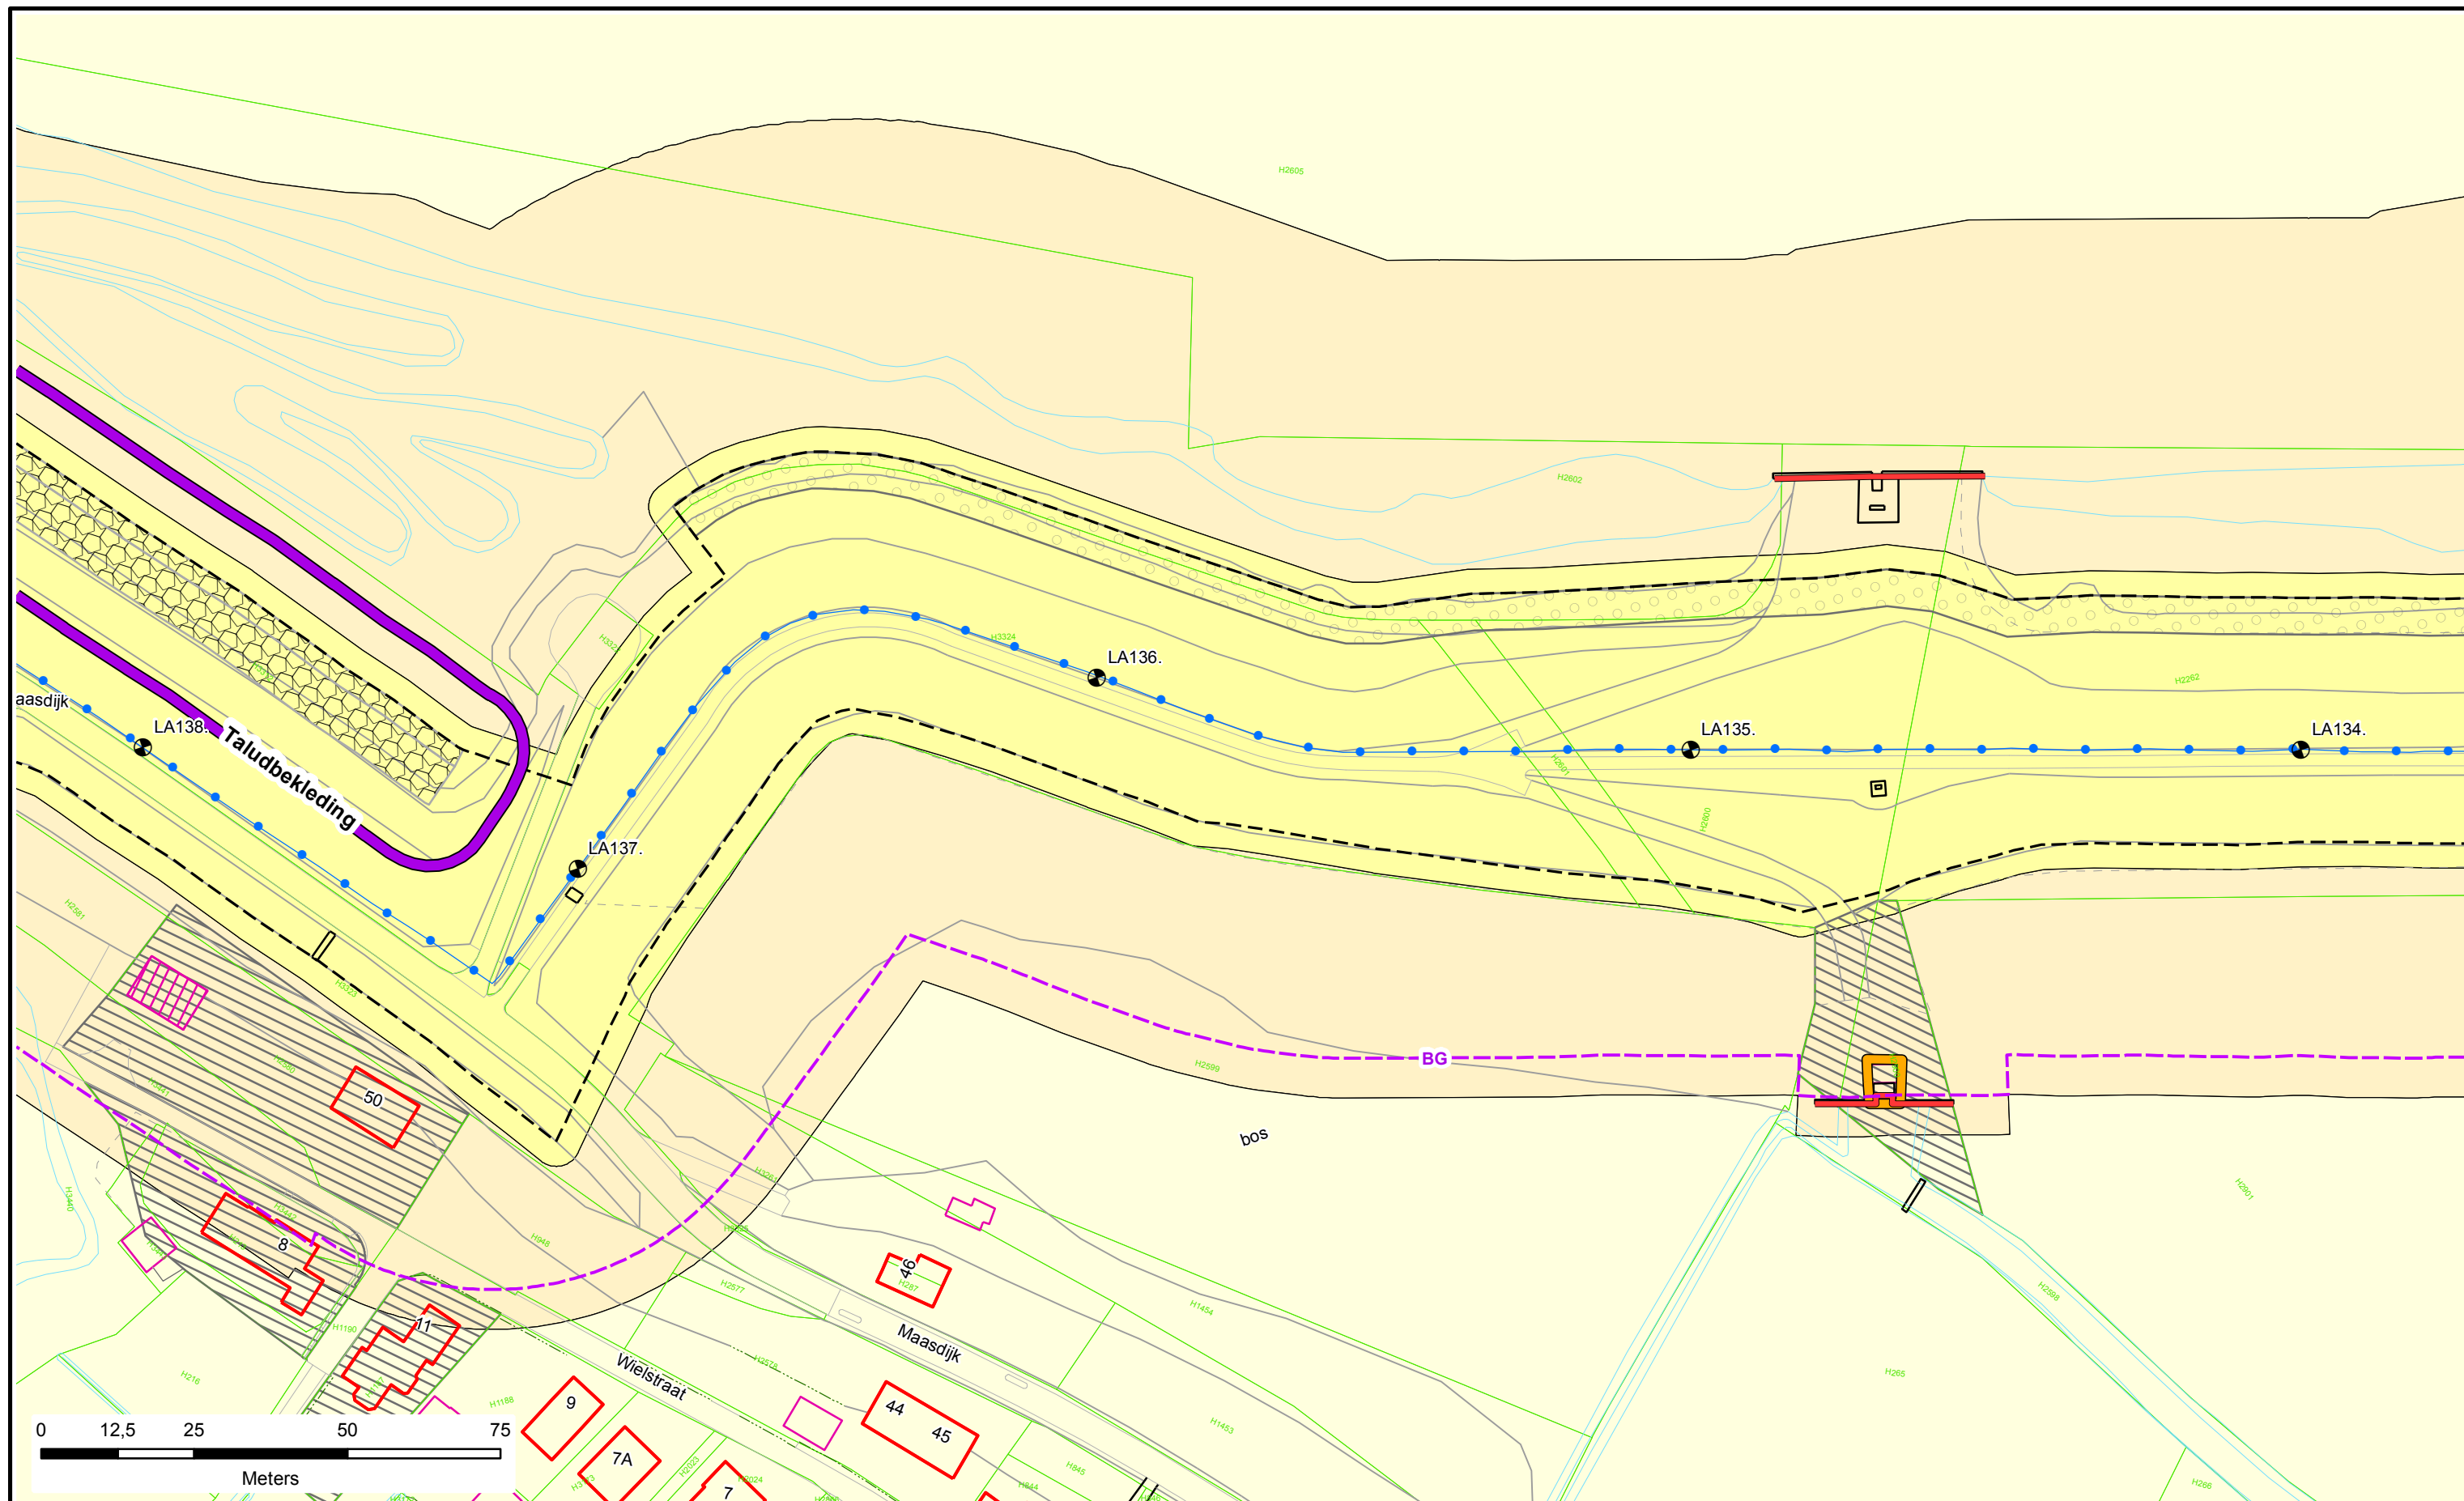

Legenda

- Dijkpalen
- Referentielijn Primaire Kering
- Teenlijn
- Bouwgrens
- Leggervlak

- Waterstaatswerk
- Beschermingszone
- Buitenbeschermingszone
- Stortsteen
- Harde Bekleding

- Duiker
- Wandconstructie
- Coupure
- Gemaal / Sluis
- Drainages
- Afsluiter Leidingen
- Hoofdgebouw
- Bijgebouw


- Nieuw of Gewijzigd
- Verwijderd
- Bijgebouw vanaf 76m2
- Kadastraal perceel
- Keringverbeteringsconstructie

DR011.+090M

Dwarsprofiel-locatie

Legger : Land van Altena

Onderdeel : Situatie Legger		
Dijkpaal traject : LA	Aantal bld : 172	Bladnr : 042
Formaat : A3	Schaal : 1 : 1000	Status : Concept
Opnamedatum : -	Getekend : T-GDM	Datum : April 2017
Besluitnr : 2017020778	Tek. nr. : LA042	

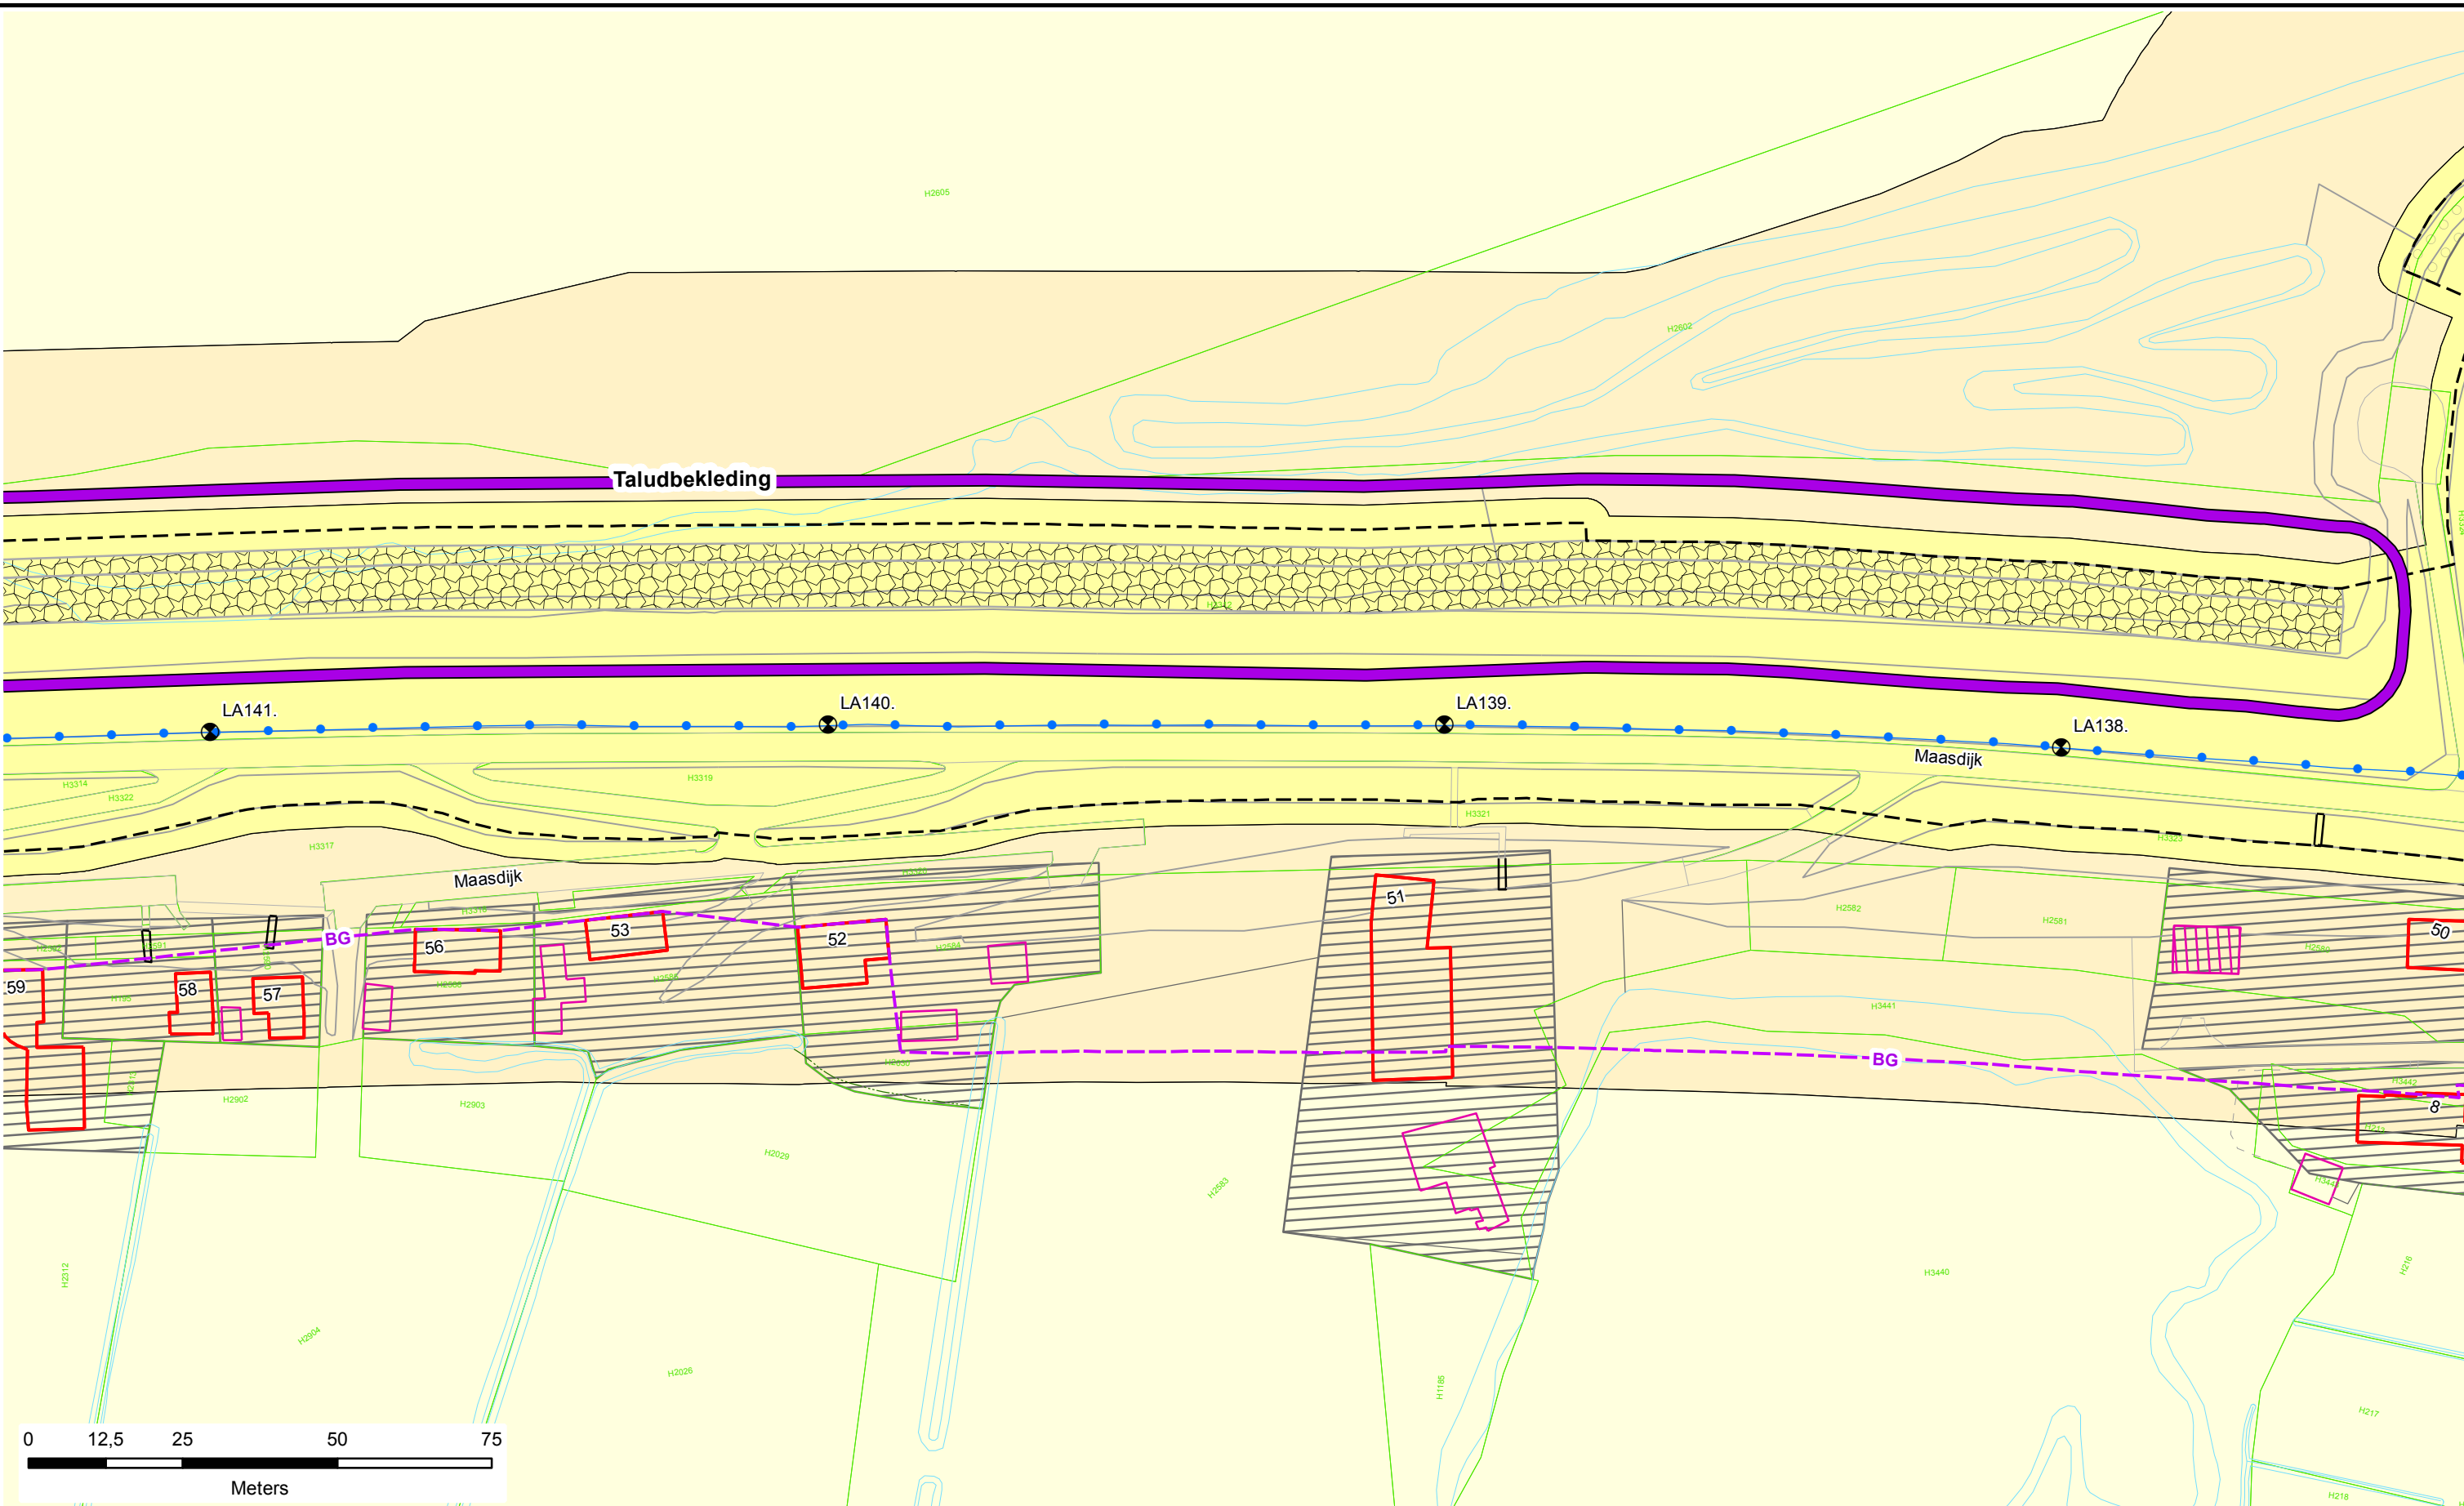

Legenda

- Dijkpalen
- Referentielijn Primaire Kering
- Teenlijn
- Bouwgrens
- Leggervlak

- Waterstaatswerk
- Beschermingszone
- Buitenbeschermingszone
- Stortsteen
- Harde Bekleding

- Duiker
- Wandconstructie
- Coupure
- Gemaal / Sluis
- Drainages
- Afsluiter Leidingen
- Hoofdgebouw
- Bijgebouw

- Nieuw of Gewijzigd
- Verwijderd
- Bijgebouw vanaf 76m2
- Kadastraal perceel
- Keringverbeteringsconstructie


DR011.+090M

Dwarsprofiel-locatie

**Waterschap
Rivierenland**

Legger : Land van Altena

Onderdeel : Situatie Legger		
Dijkpaal traject : LA	Aantal bld : 172	Bladnr : 043
Formaat : A3	Schaal : 1 : 1000	Status : Concept
Opnamedatum : -	Getekend : T-GDM	Datum : April 2017
Besluitnr : 2017020778	Tek. nr. : LA043	

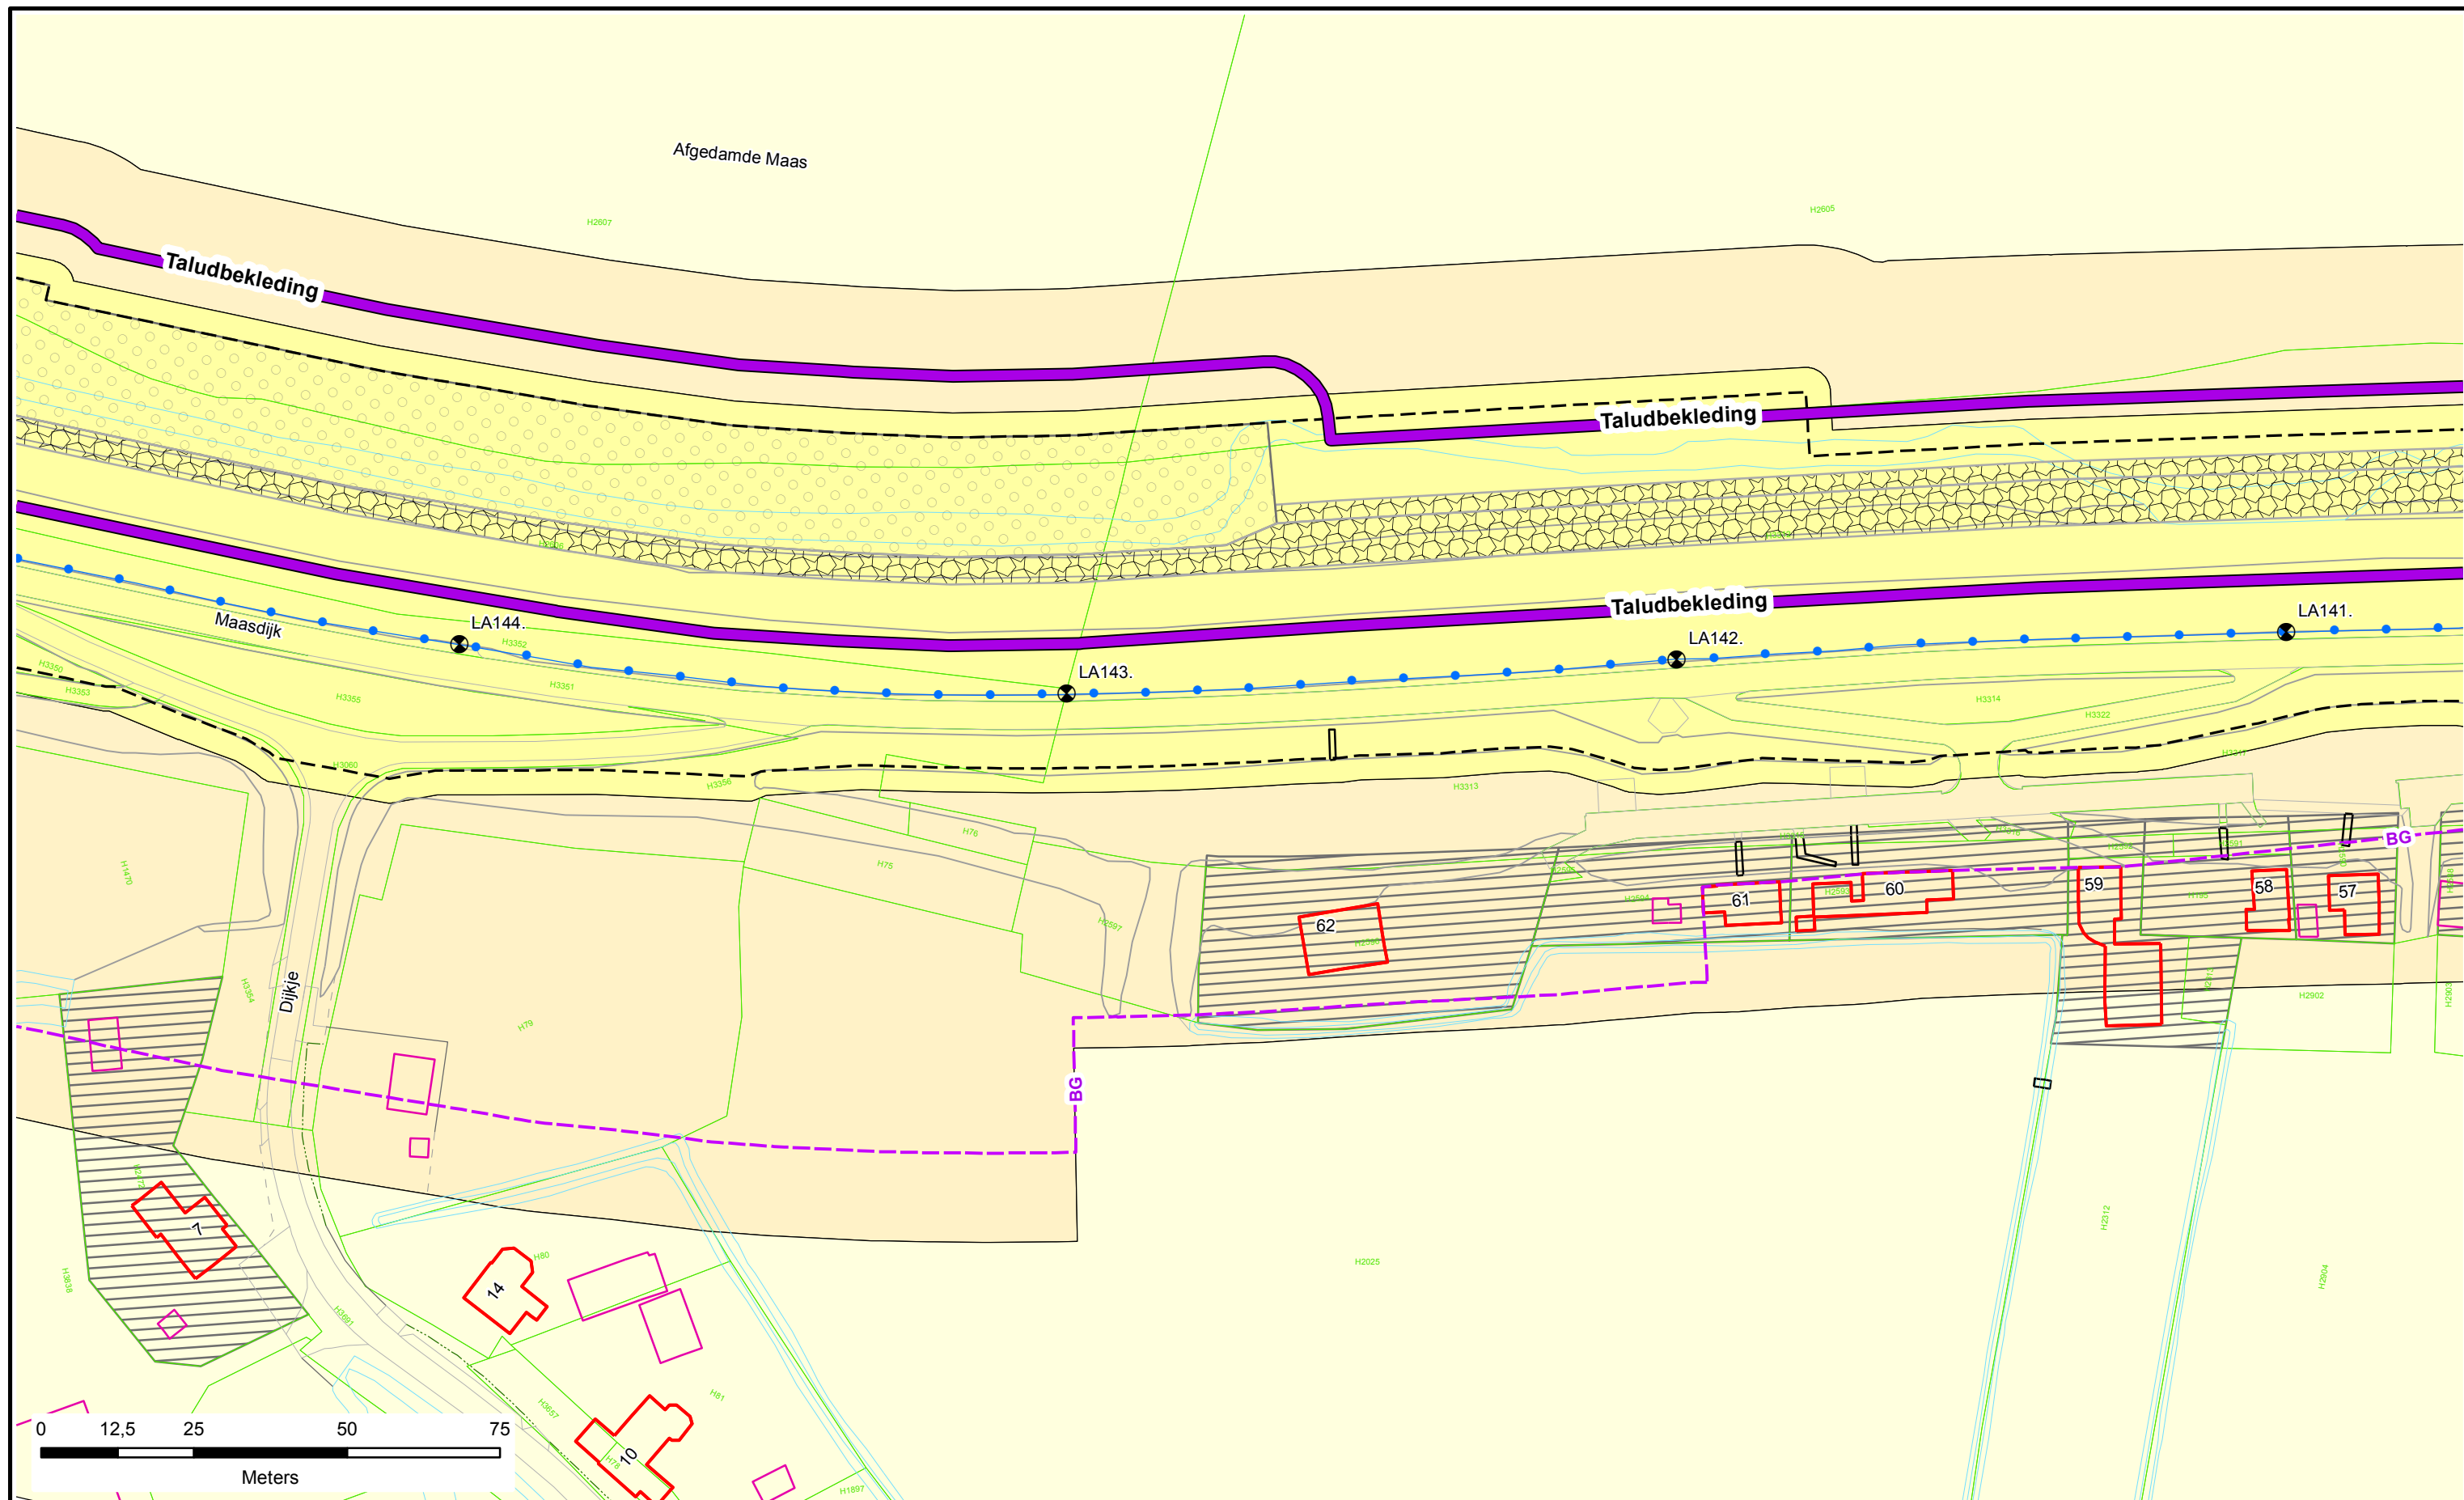

Legenda


- Dijkpalen
- Referentielijn Primaire Kering
- Teenlijn
- BG** Bouwgrens
- Leggervlak
- Waterstaatswerk
- Beschermszone
- Buitenbeschermszone
- Stortsteen
- Harde Bekleding
- Duiker
- Wandconstructie
- Coupure
- Gemaal / Sluis
- Drainages
- Afsluit Leidingen
- Hoofdgebouw
- Bijgebouw
- Nieuw of Gewijzigd
- Verwijderd
- Bijgebouw vanaf 76m2
- Kadastraal perceel
- Keringverbeteringsconstructie

DR011.+090M

Dwarsprofiel-locatie

Legger : Land van Altena

Onderdeel : Situatie Legger		
Dijkpaal traject : LA	Aantal bld : 172	Bladnr : 044
Formaat : A3	Schaal : 1 : 1000	Status : Concept
Opnamedatum : -	Getekend : T-GDM	Datum : April 2017
Besluitnr : 2017020778		Tek. nr. : LA044

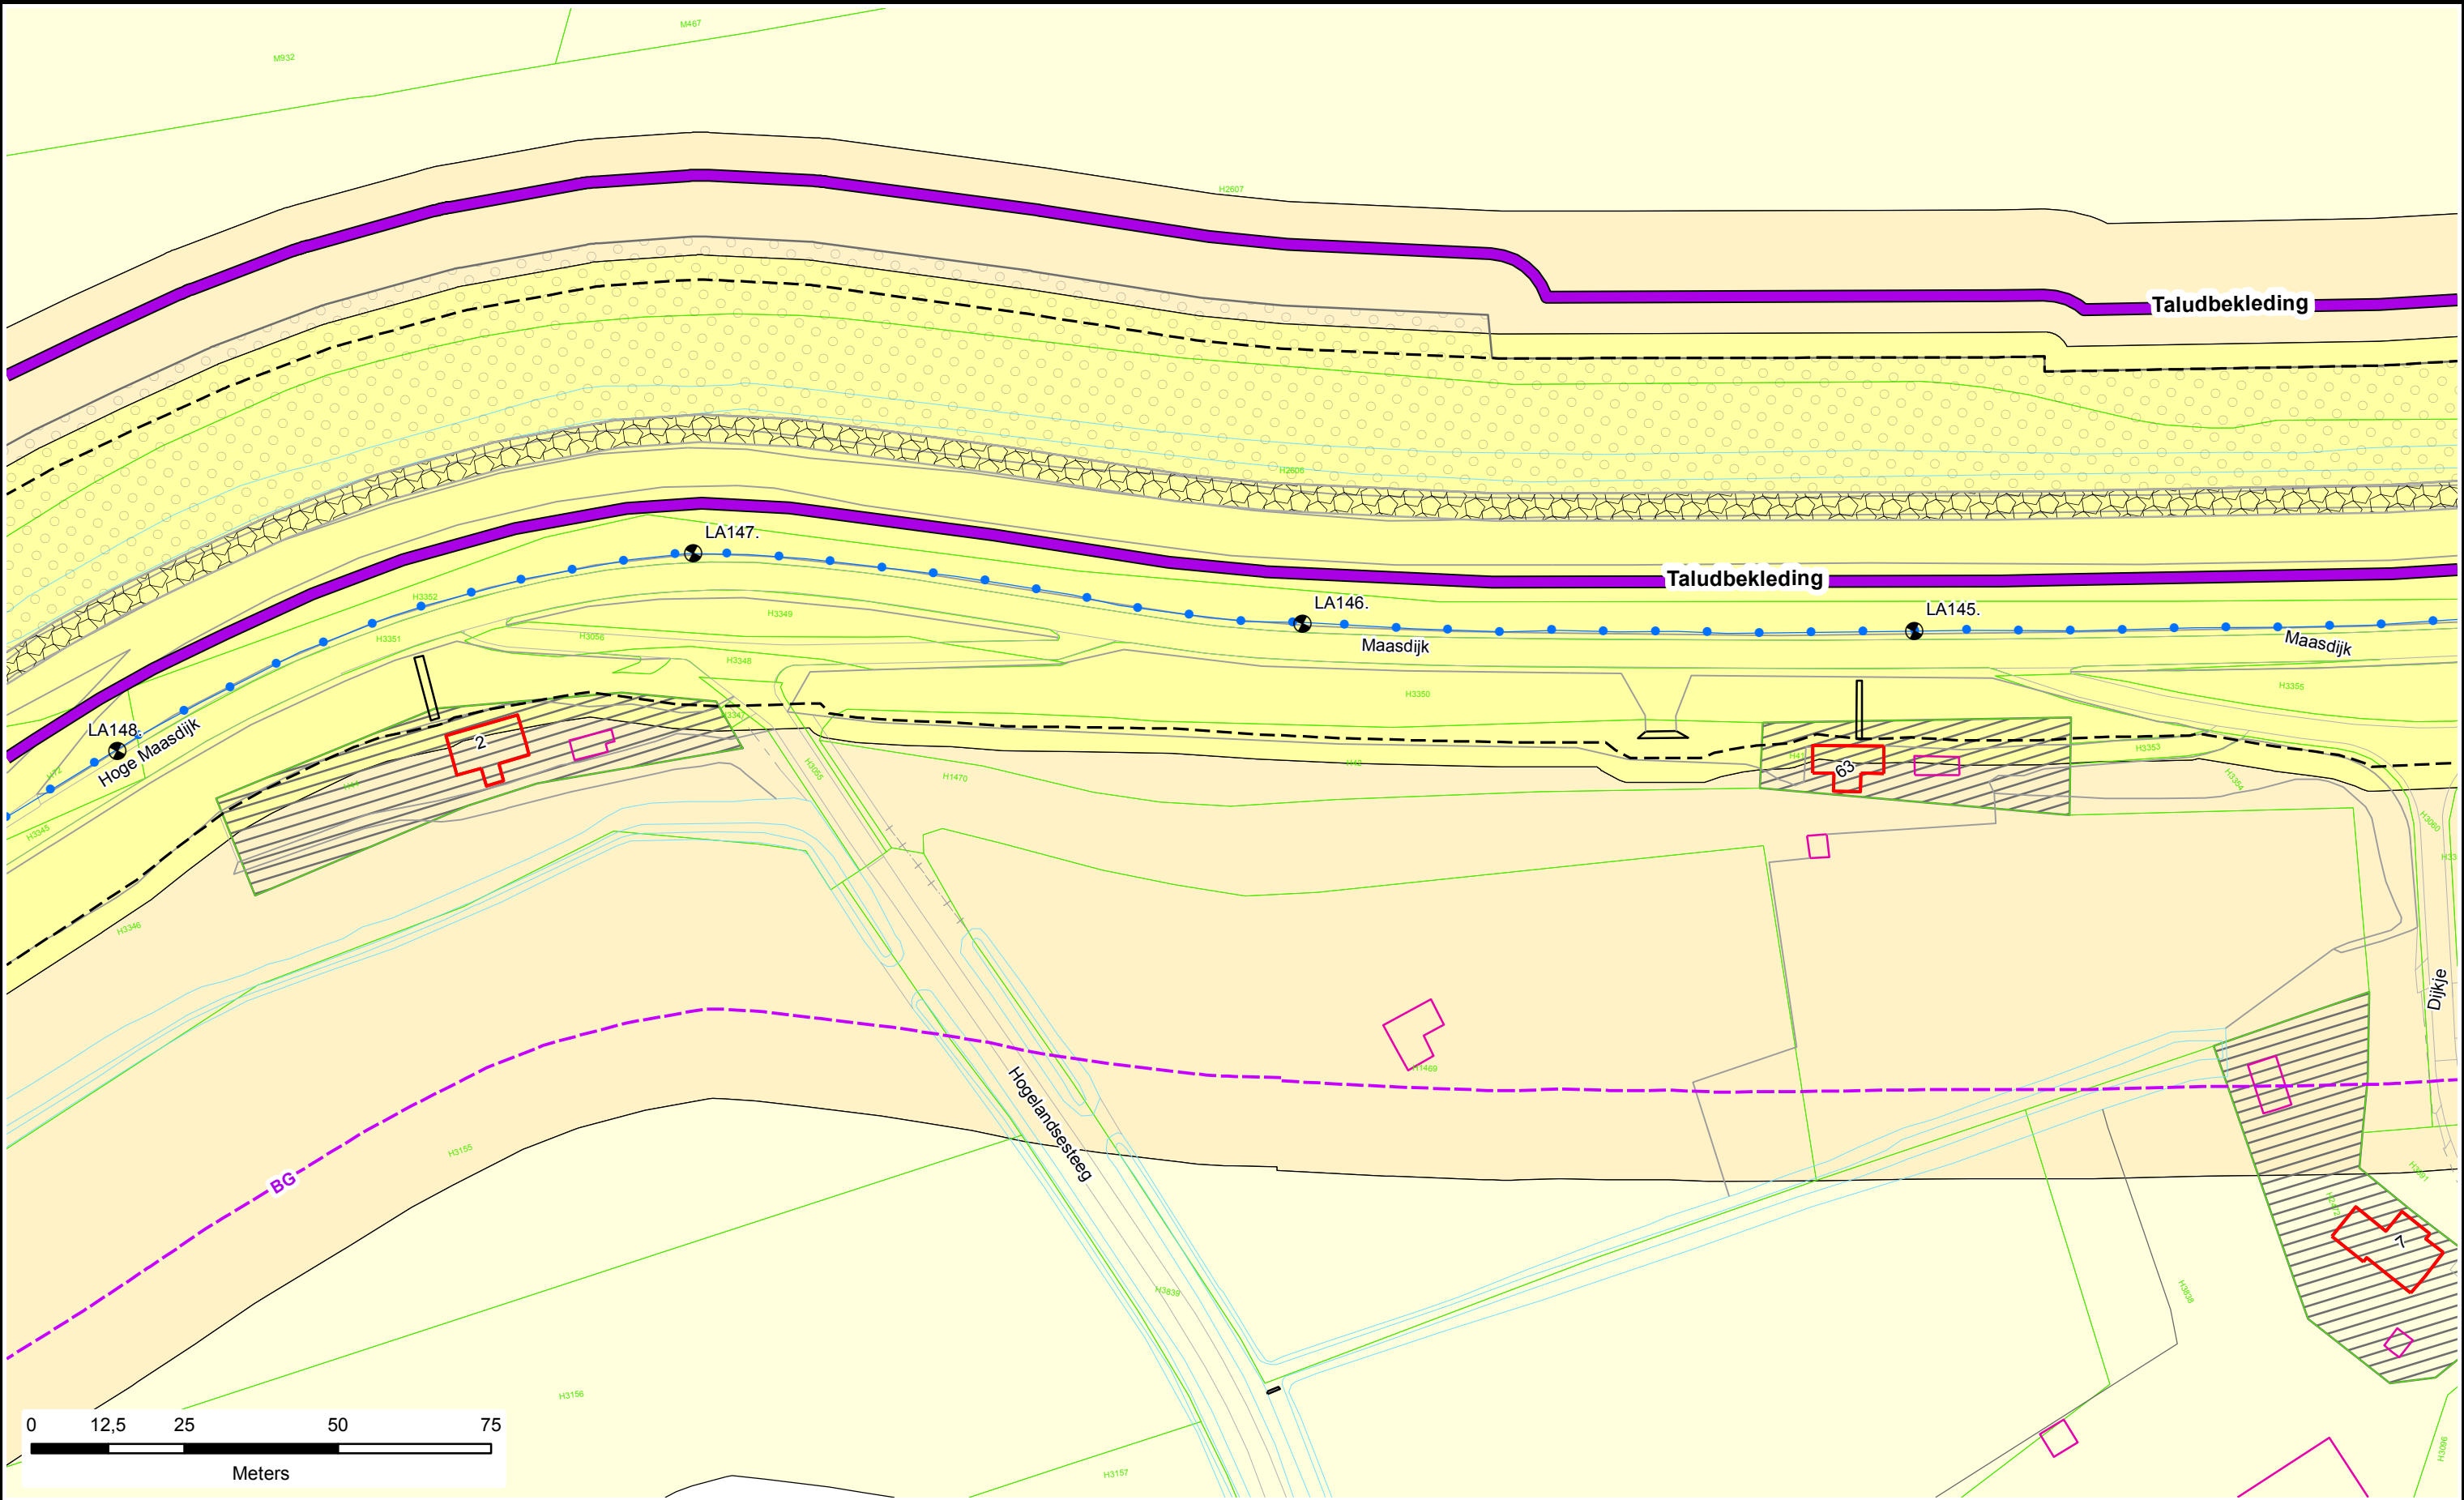

Legenda

- Dijkpalen
- Referentielijn Primaire Kering
- Teenlijn
- Bouwgrens
- Leggervlak

- Waterstaatswerk
- Beschermingszone
- Buitenbeschermingszone
- Stortsteen
- Harde Bekleding

- Duiker
- Wandconstructie
- Coupure
- Gemaal / Sluis
- Drainages
- Afsluiter Leidingen
- Hoofdgebouw
- Bijgebouw


- Nieuw of Gewijzigd
- Verwijderd
- Bijgebouw vanaf 76m2
- Kadastraal perceel
- Keringverbeterings-constructie

DR011.+090M

Dwarsprofiel-locatie

Legger : Land van Altena

Onderdeel : Situatie Legger		
Dijkpaal traject : LA	Aantal bld : 172	Bladnr : 045
Formaat : A3	Schaal : 1 : 1000	Status : Concept
Opnamedatum : -	Getekend : T-GDM	Datum : April 2017
Besluitnr : 2017020778	Tek. nr. : LA045	

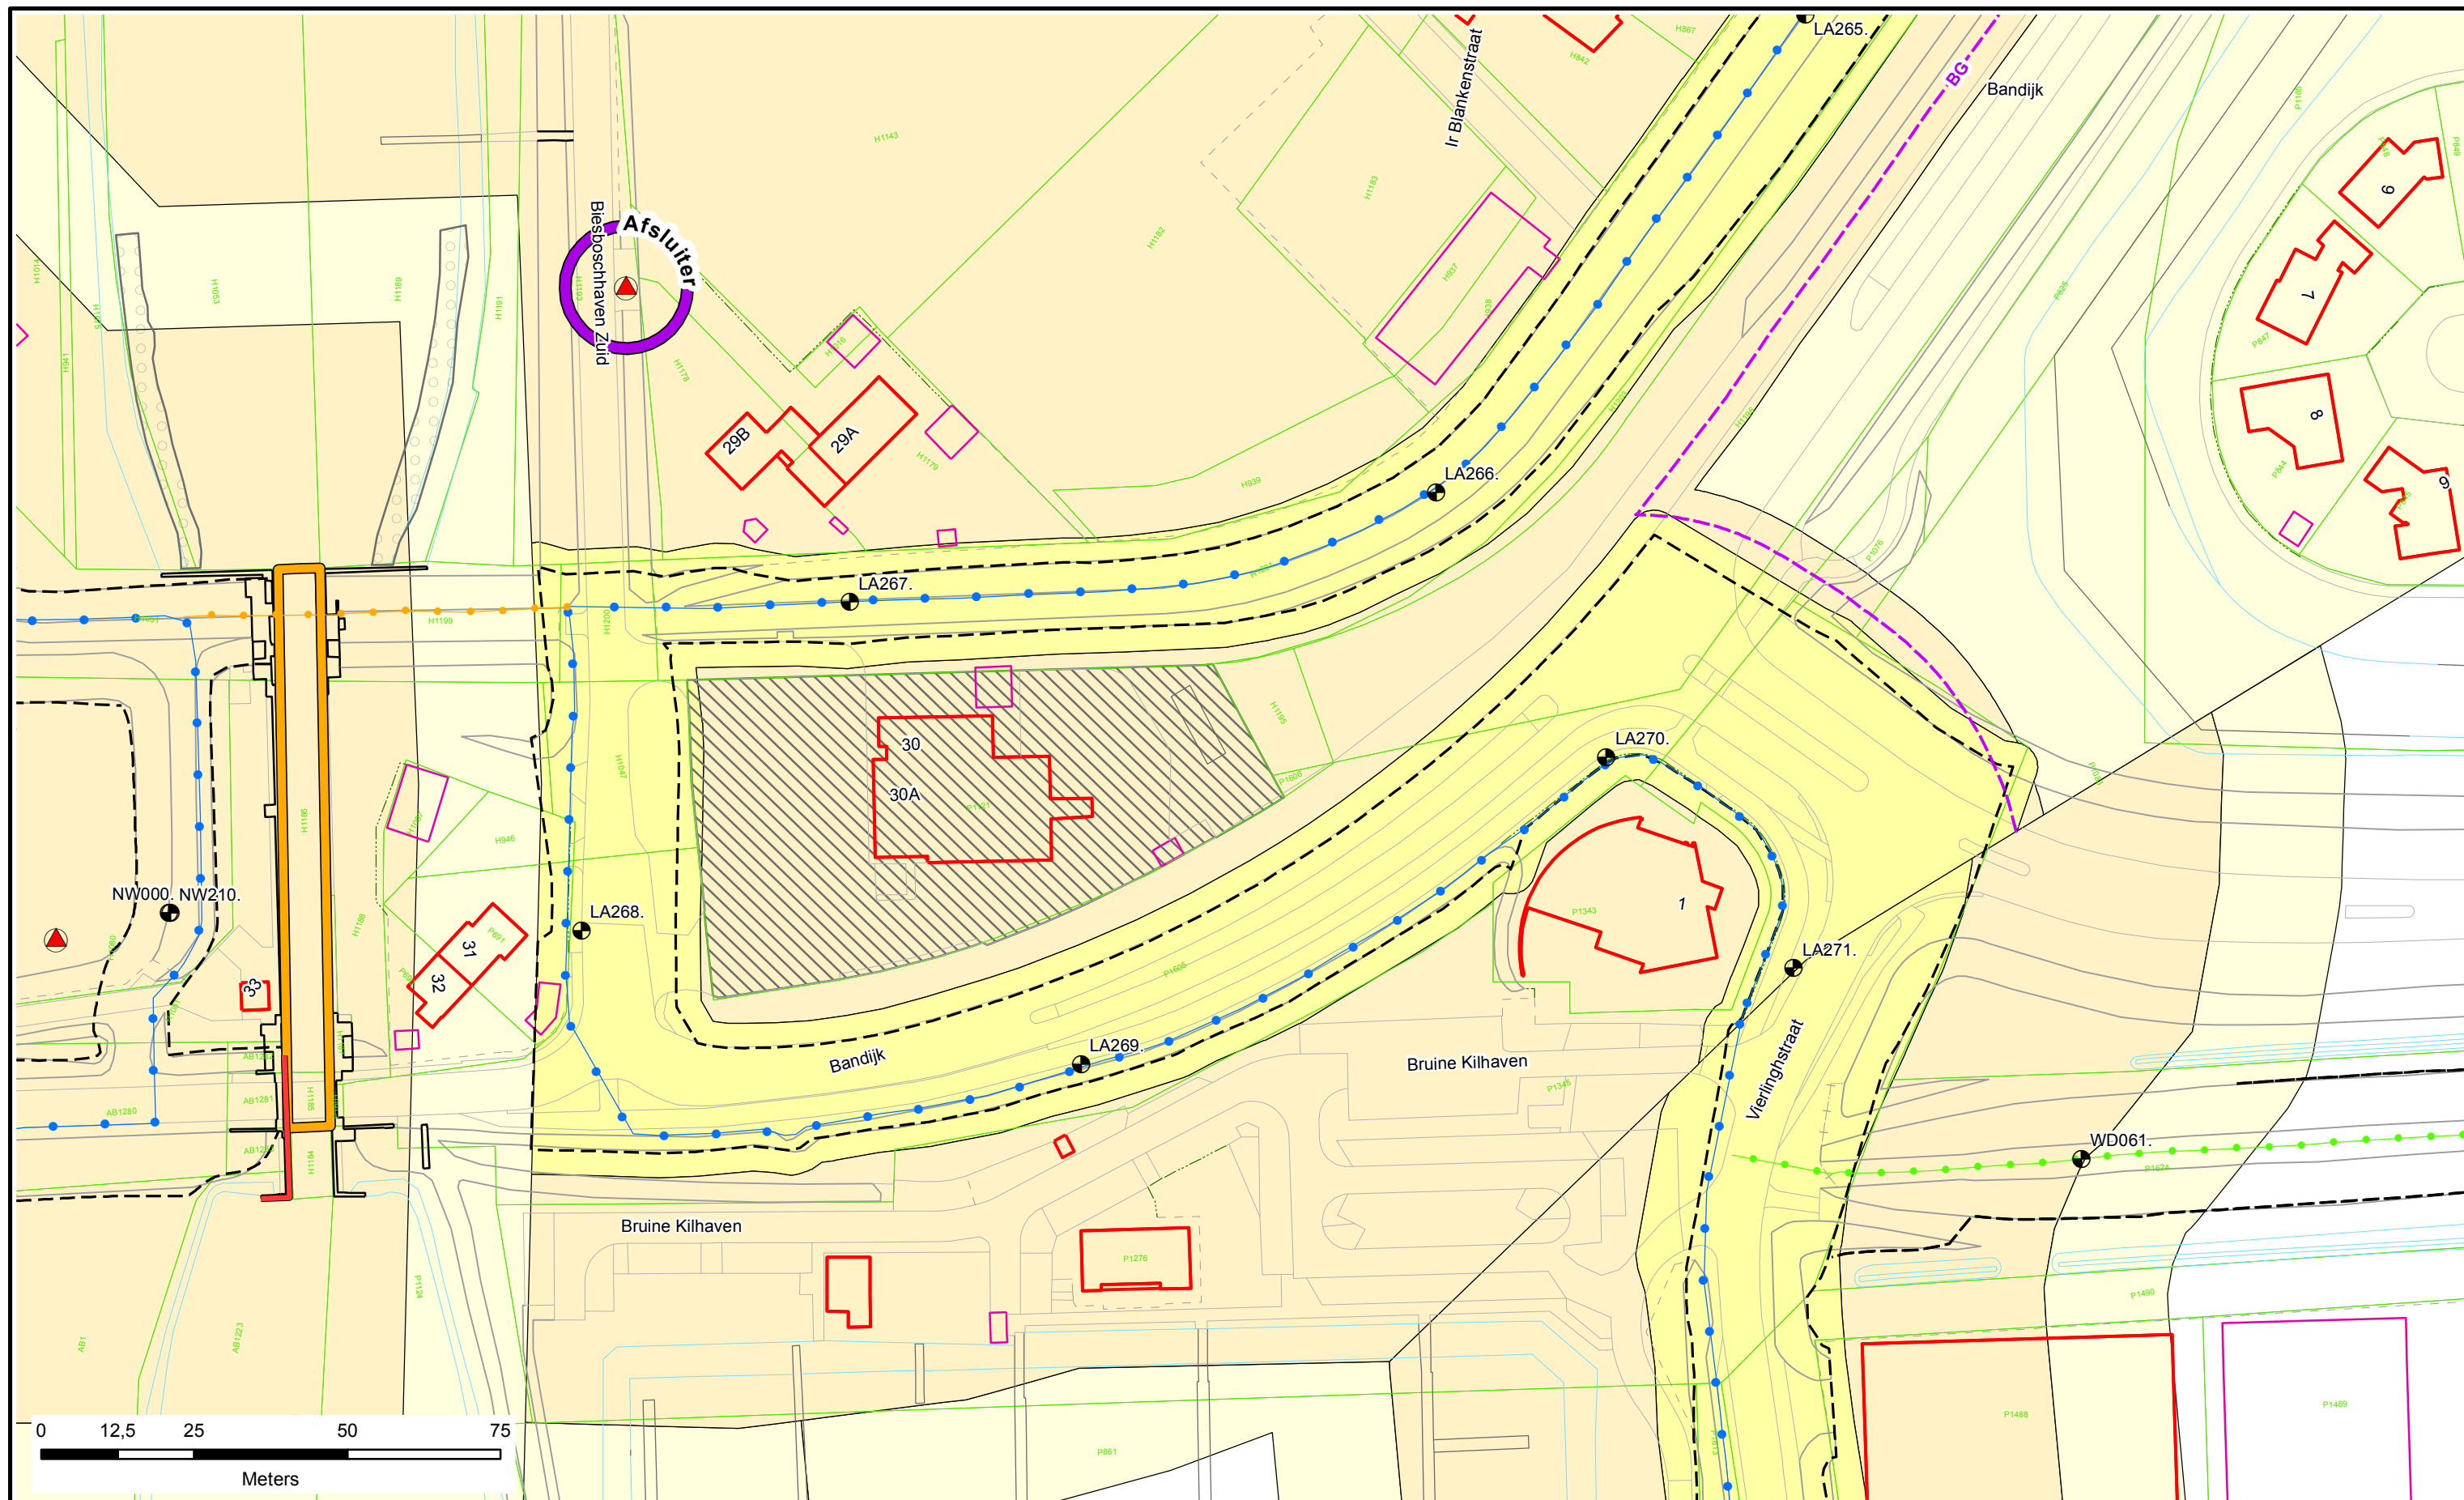

Legenda


- Dijkpalen
- Referentielijn Primaire Kering
- Teenlijn
- BG** Bouwgrans
- Leggervlak
- Waterstaatswerk
- Beschermingszone
- Buitenbeschermingszone
- Stortsteen
- Harde Bekleding
- Duiker
- Wandconstructie
- Coupure
- Gemaal / Sluis
- Drainages
- Afsluiter Leidingen
- Hoofdgebouw
- Bijgebouw
- Nieuw of Gewijzigd
- Verwijderd
- Bijgebouw vanaf 76m2
- Kadastraal perceel
- Keringverbeteringsconstructie

DR011.+090M

Dwarsprofiel-locatie

Legger : Land van Altena

Onderdeel : Situatie Legger		
Dijkpaal traject : LA	Aantal bld : 172	Bladnr : 080
Formaat : A3	Schaal : 1 : 1000	Status : Concept
Opnamedatum : -	Getekend : T-GDM	Datum : April 2017
Besluitnr : 2017020778	Tek. nr. : LA080	

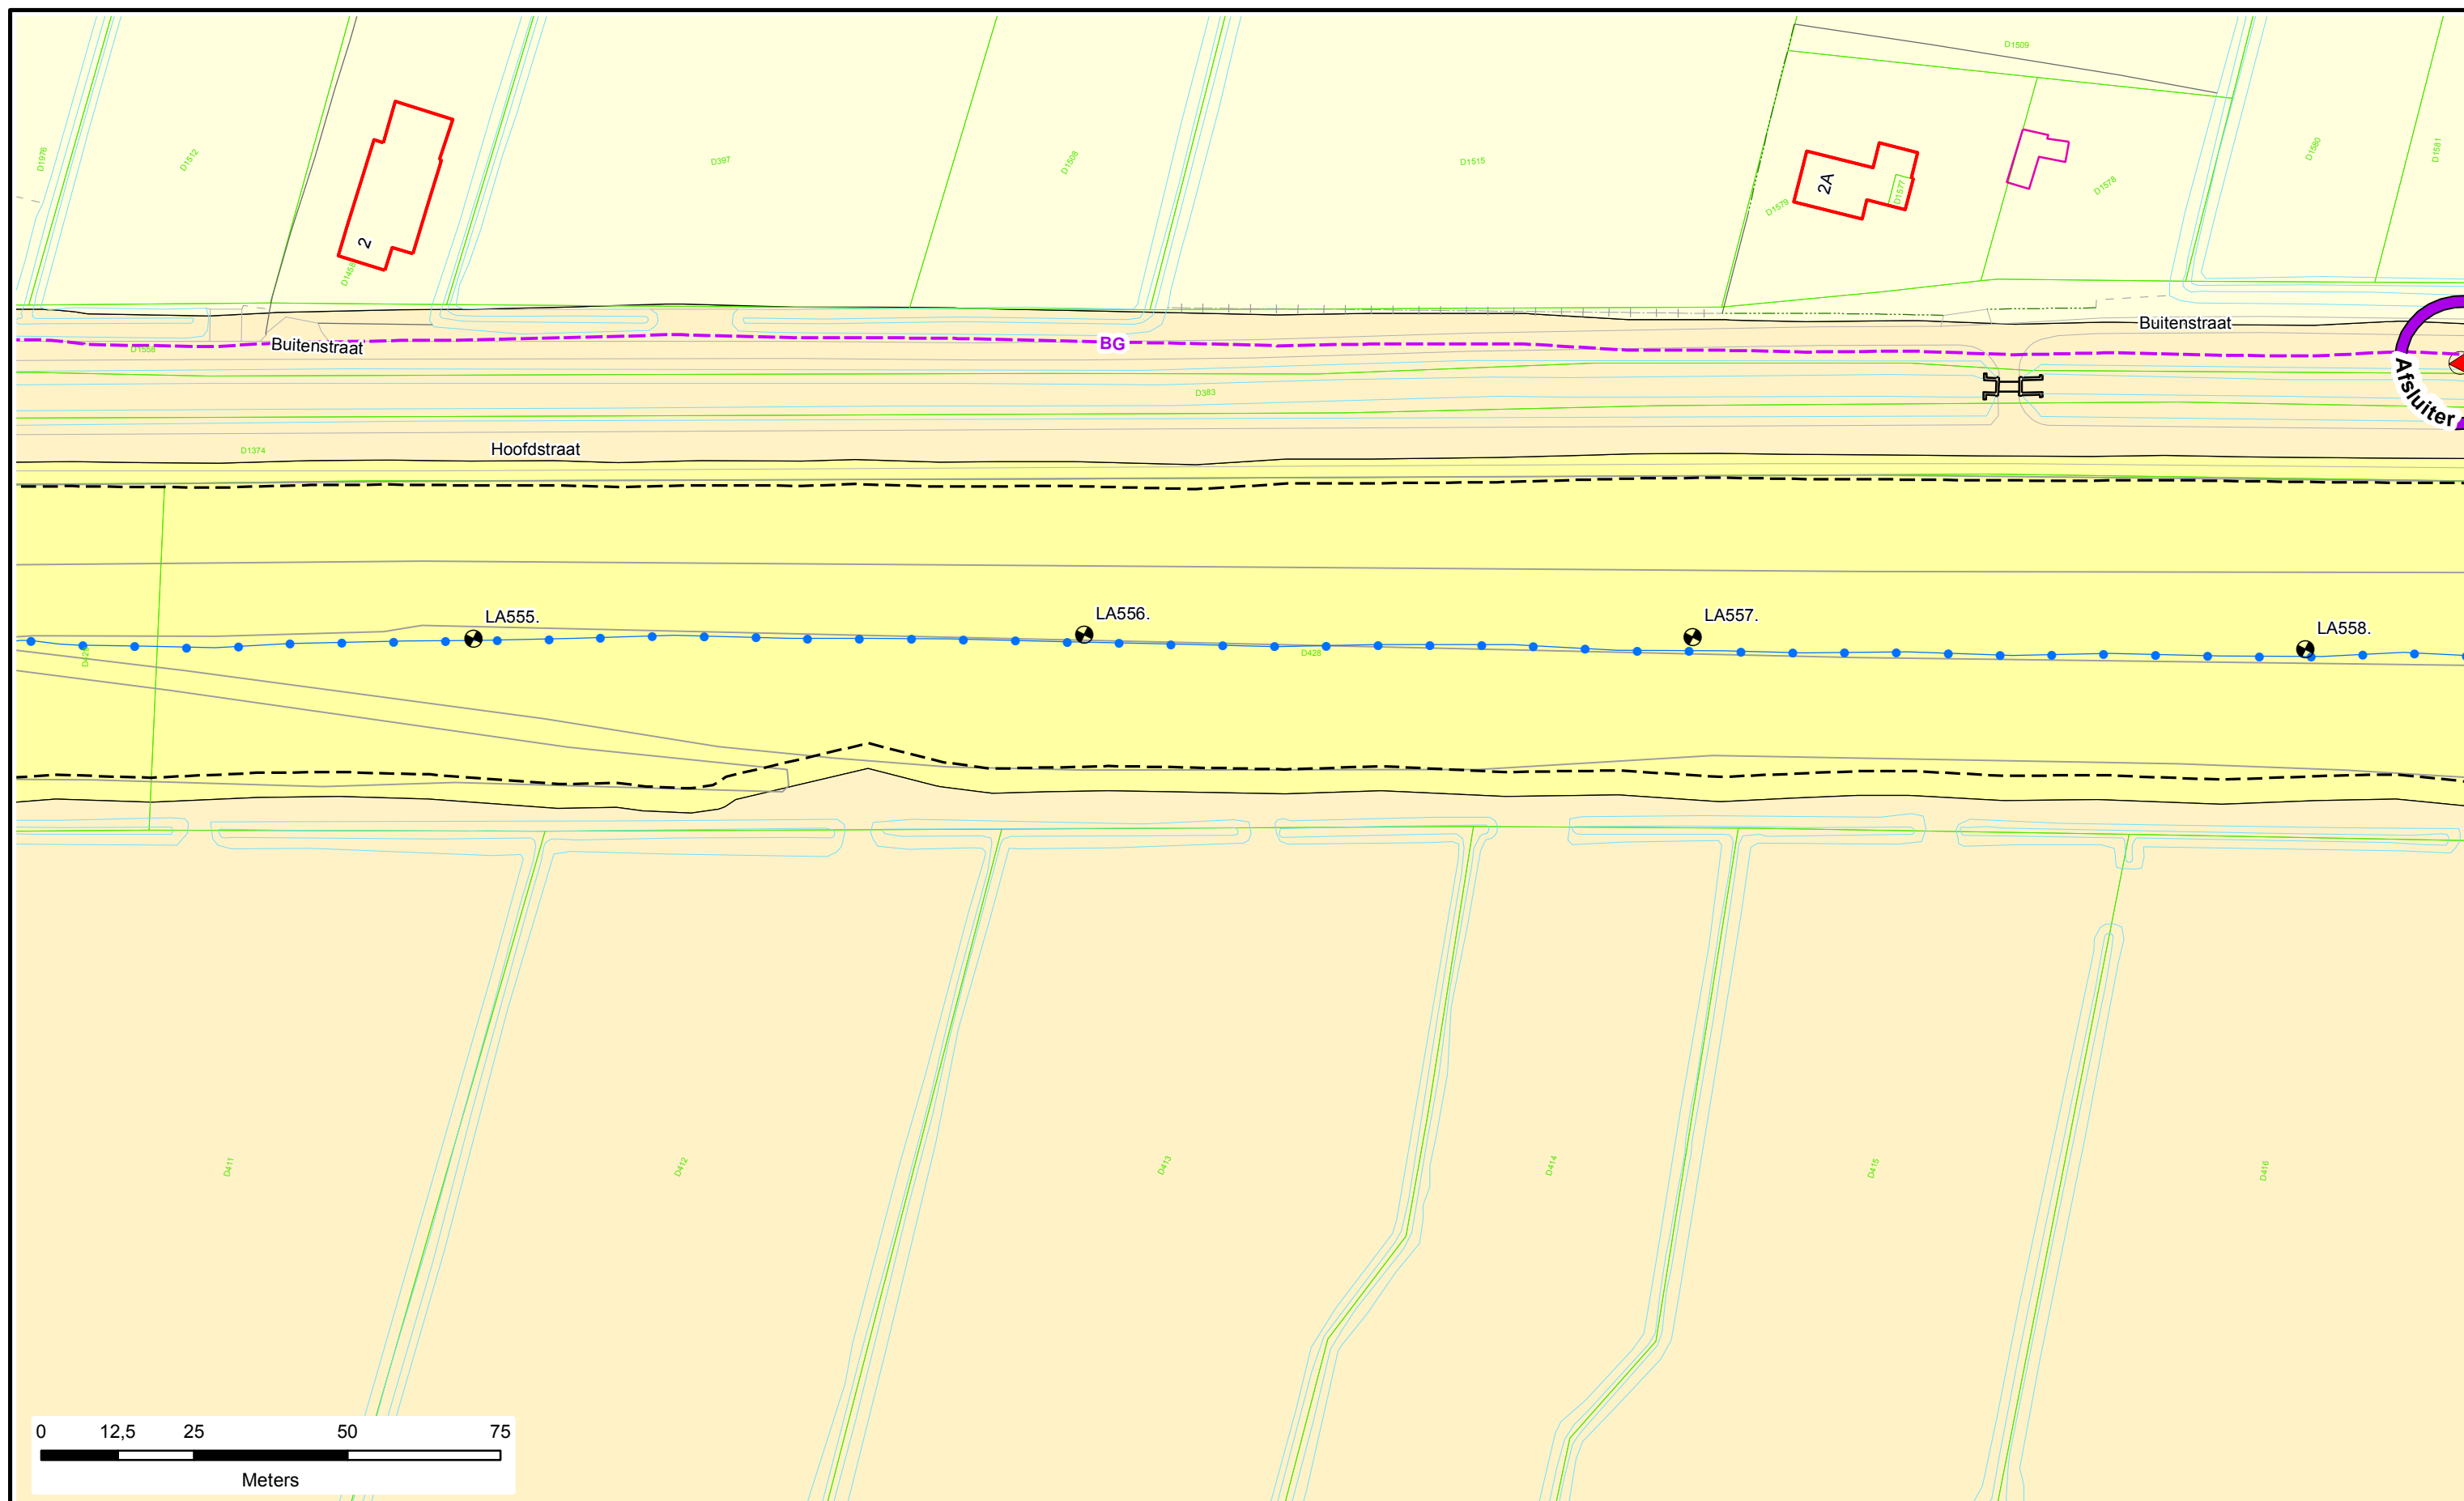

Legenda

-  Dijkpalen
 Referentielijn Primaire Kering
 Teenlijn
 **BG** Bouwgrens
 Leggervlak

-  Waterstaatswerk
-  Beschermingszone
-  Buitenbeschermingszone
-  Stortsteen
-  Harde Bekleding

-  Duiker
-  Wandconstructie
-  Coupure
-  Gemaal / Sluis
-  Drainages
-  Afsluiter Leidingen
-  Hoofdgebouw
-  Bijgebouw

-  Nieuw of Gewijzigd
-  Verwijderd
-  Bijgebouw vanaf 76m2
-  Kadastraal perceel
-  Keringverbeterings-constructie


Dwarsprofiel-
locatie

DR011.+090M



Legger : Land van Altena

<i>Onderdeel :</i> Situatie Legger		
<i>Dijkpaal traject :</i> LA	<i>Aantal bld :</i> 172	<i>Bladnr :</i> 168
<i>Formaat :</i> A3	<i>Schaal :</i> 1 : 1000	<i>Status :</i> Concept
<i>Opnamedatum :</i> -	<i>Getekend :</i> T-GDM	<i>Datum :</i> April 2017
<i>Besluitnr :</i> 2017020778		<i>Tek. nr. :</i> LA168

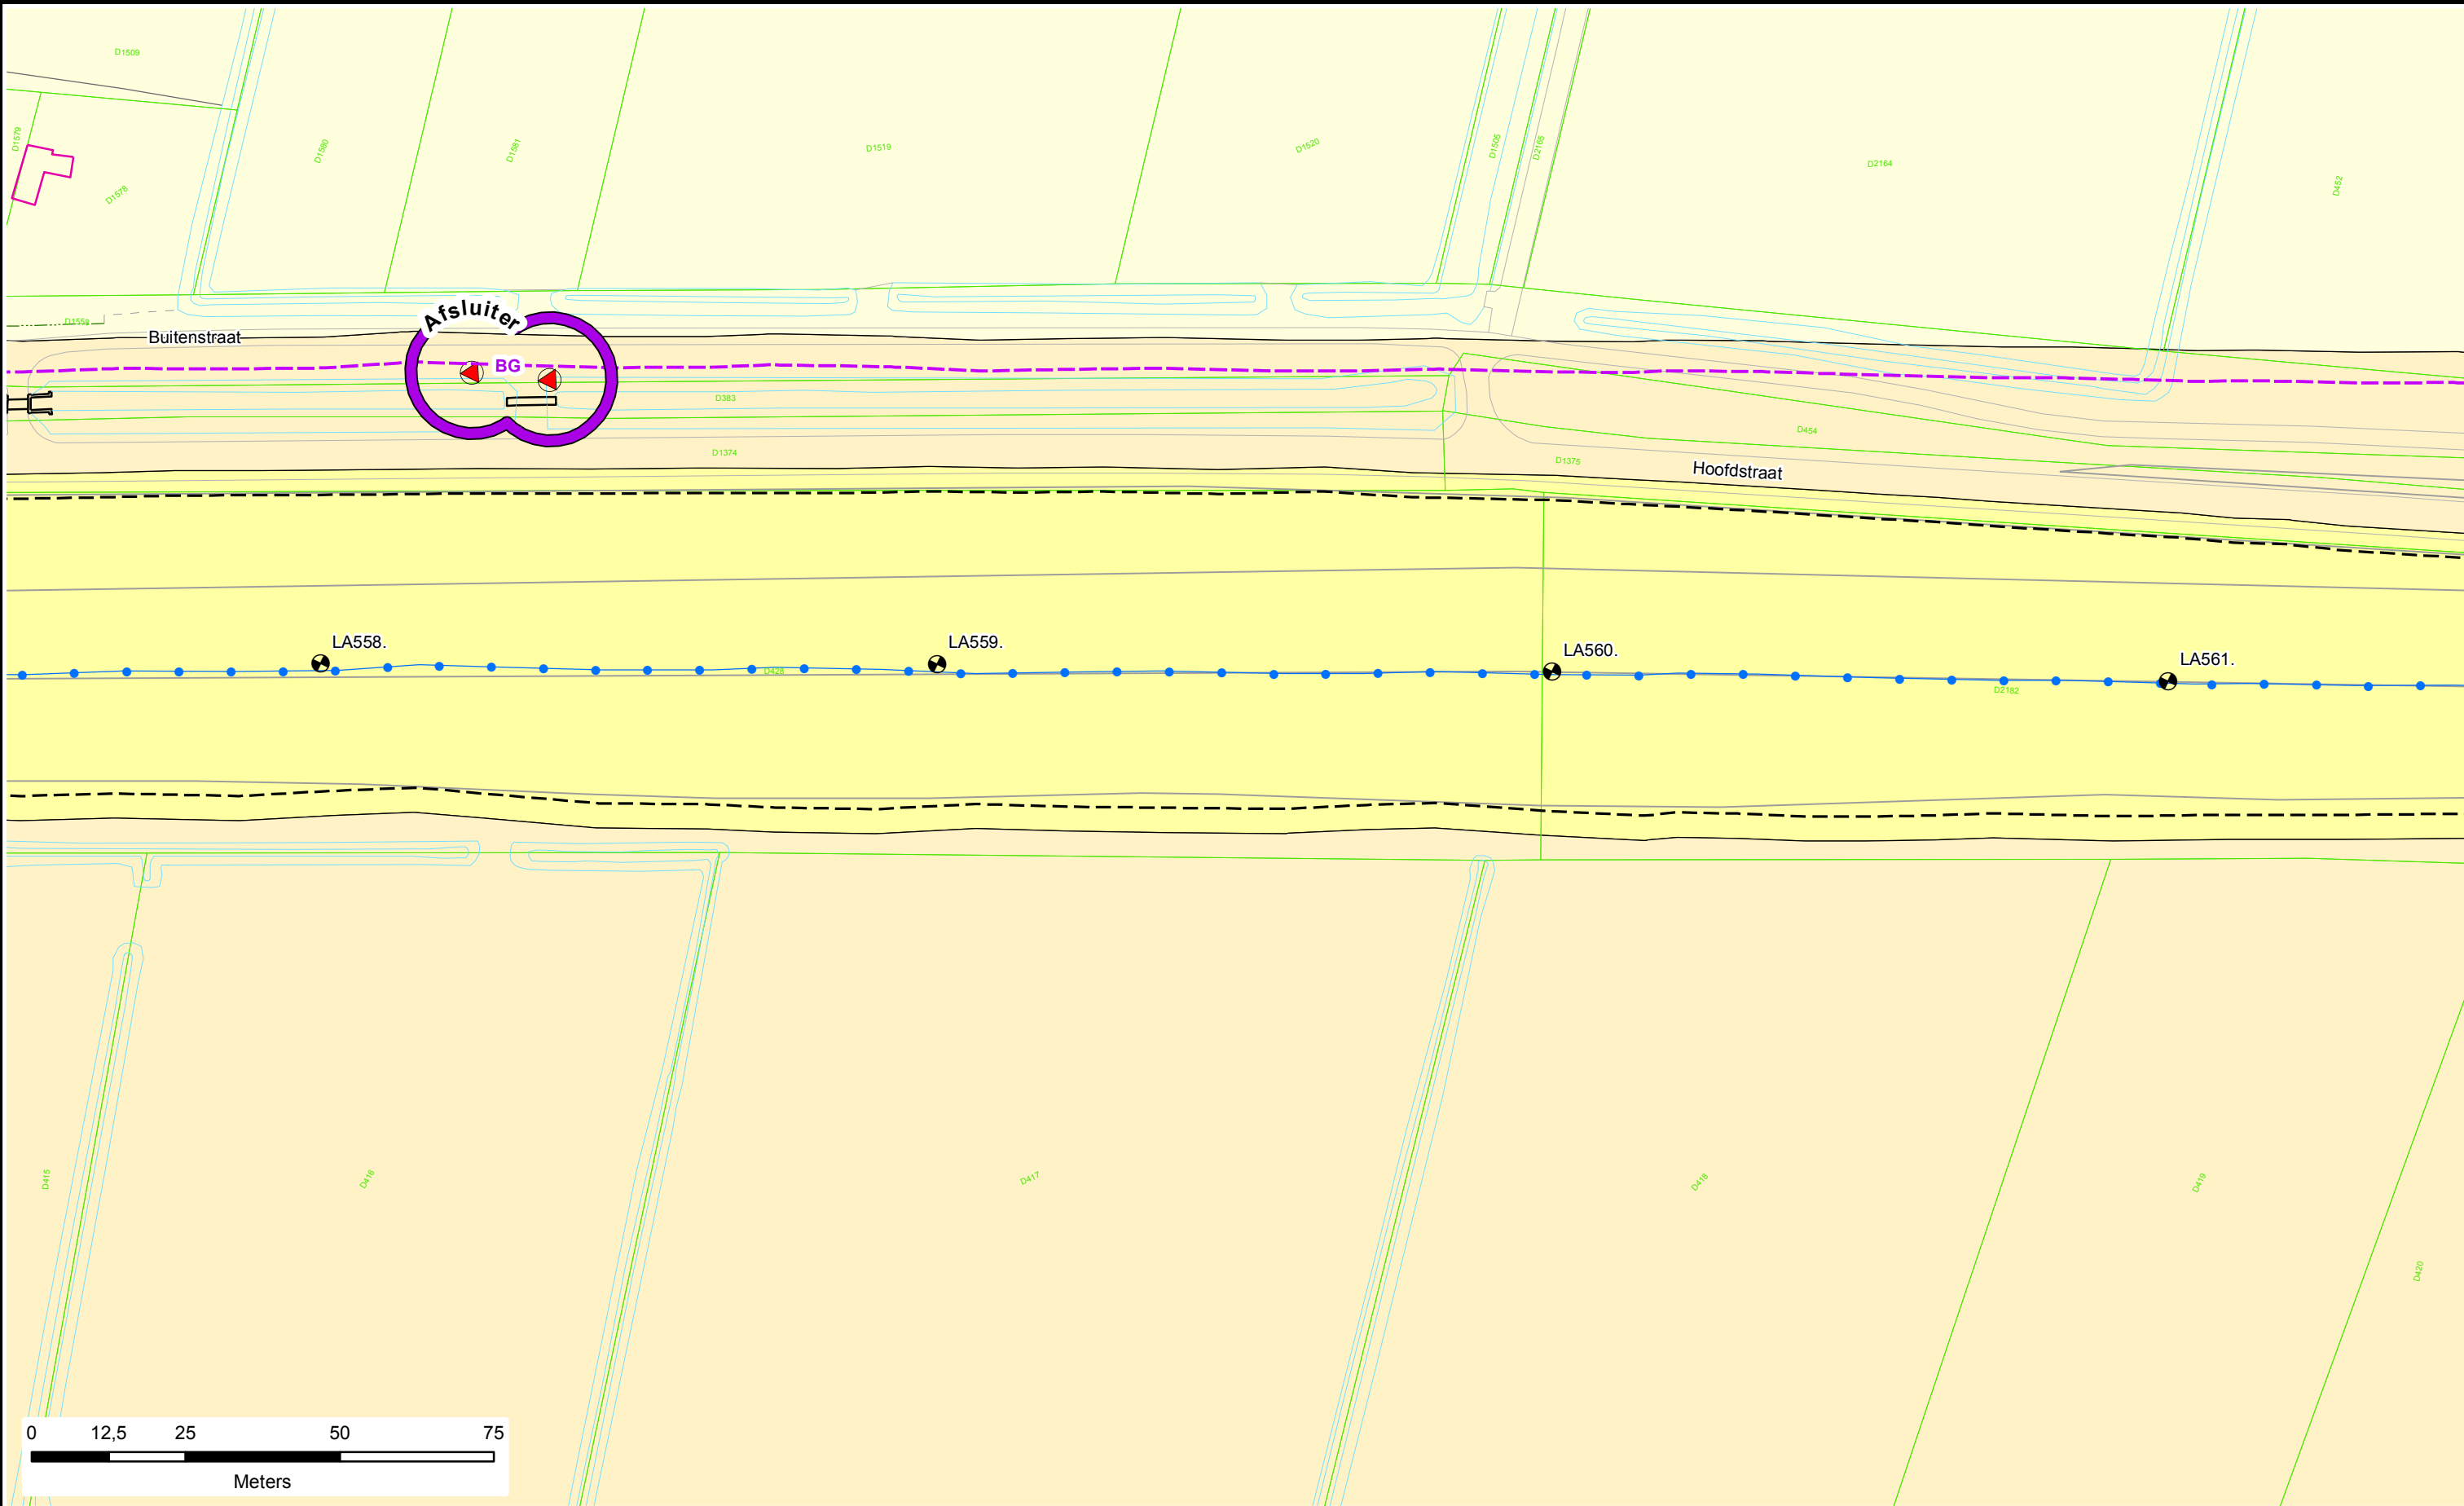

Legenda


- Dijkpalen
- Referentielijn Primaire Kering
- Teenlijn
- Bouwgrens
- Leggervlak
- Waterstaatswerk
- Beschermszone
- Buitenbeschermszone
- Stortsteen
- Harde Bekleding
- Duiker
- Wandconstructie
- Coupure
- Gemaal / Sluis
- Drainages
- Afsluiter Leidingen
- Hoofdgebouw
- Bijgebouw
- Nieuw of Gewijzigd
- Verwijderd
- Bijgebouw vanaf 76m2
- Kadastraal perceel
- Keringverbeteringsconstructie

DR011.+090M

Dwarsprofiel-locatie

Legger : Land van Altena

Onderdeel : Situatie Legger		
Dijkpaal traject : LA	Aantal bld : 172	Bladnr : 169
Formaat : A3	Schaal : 1 : 1000	Status : Concept
Opnamedatum : -	Getekend : T-GDM	Datum : April 2017
Besluitnr : 2017020778	Tek. nr. : LA169	

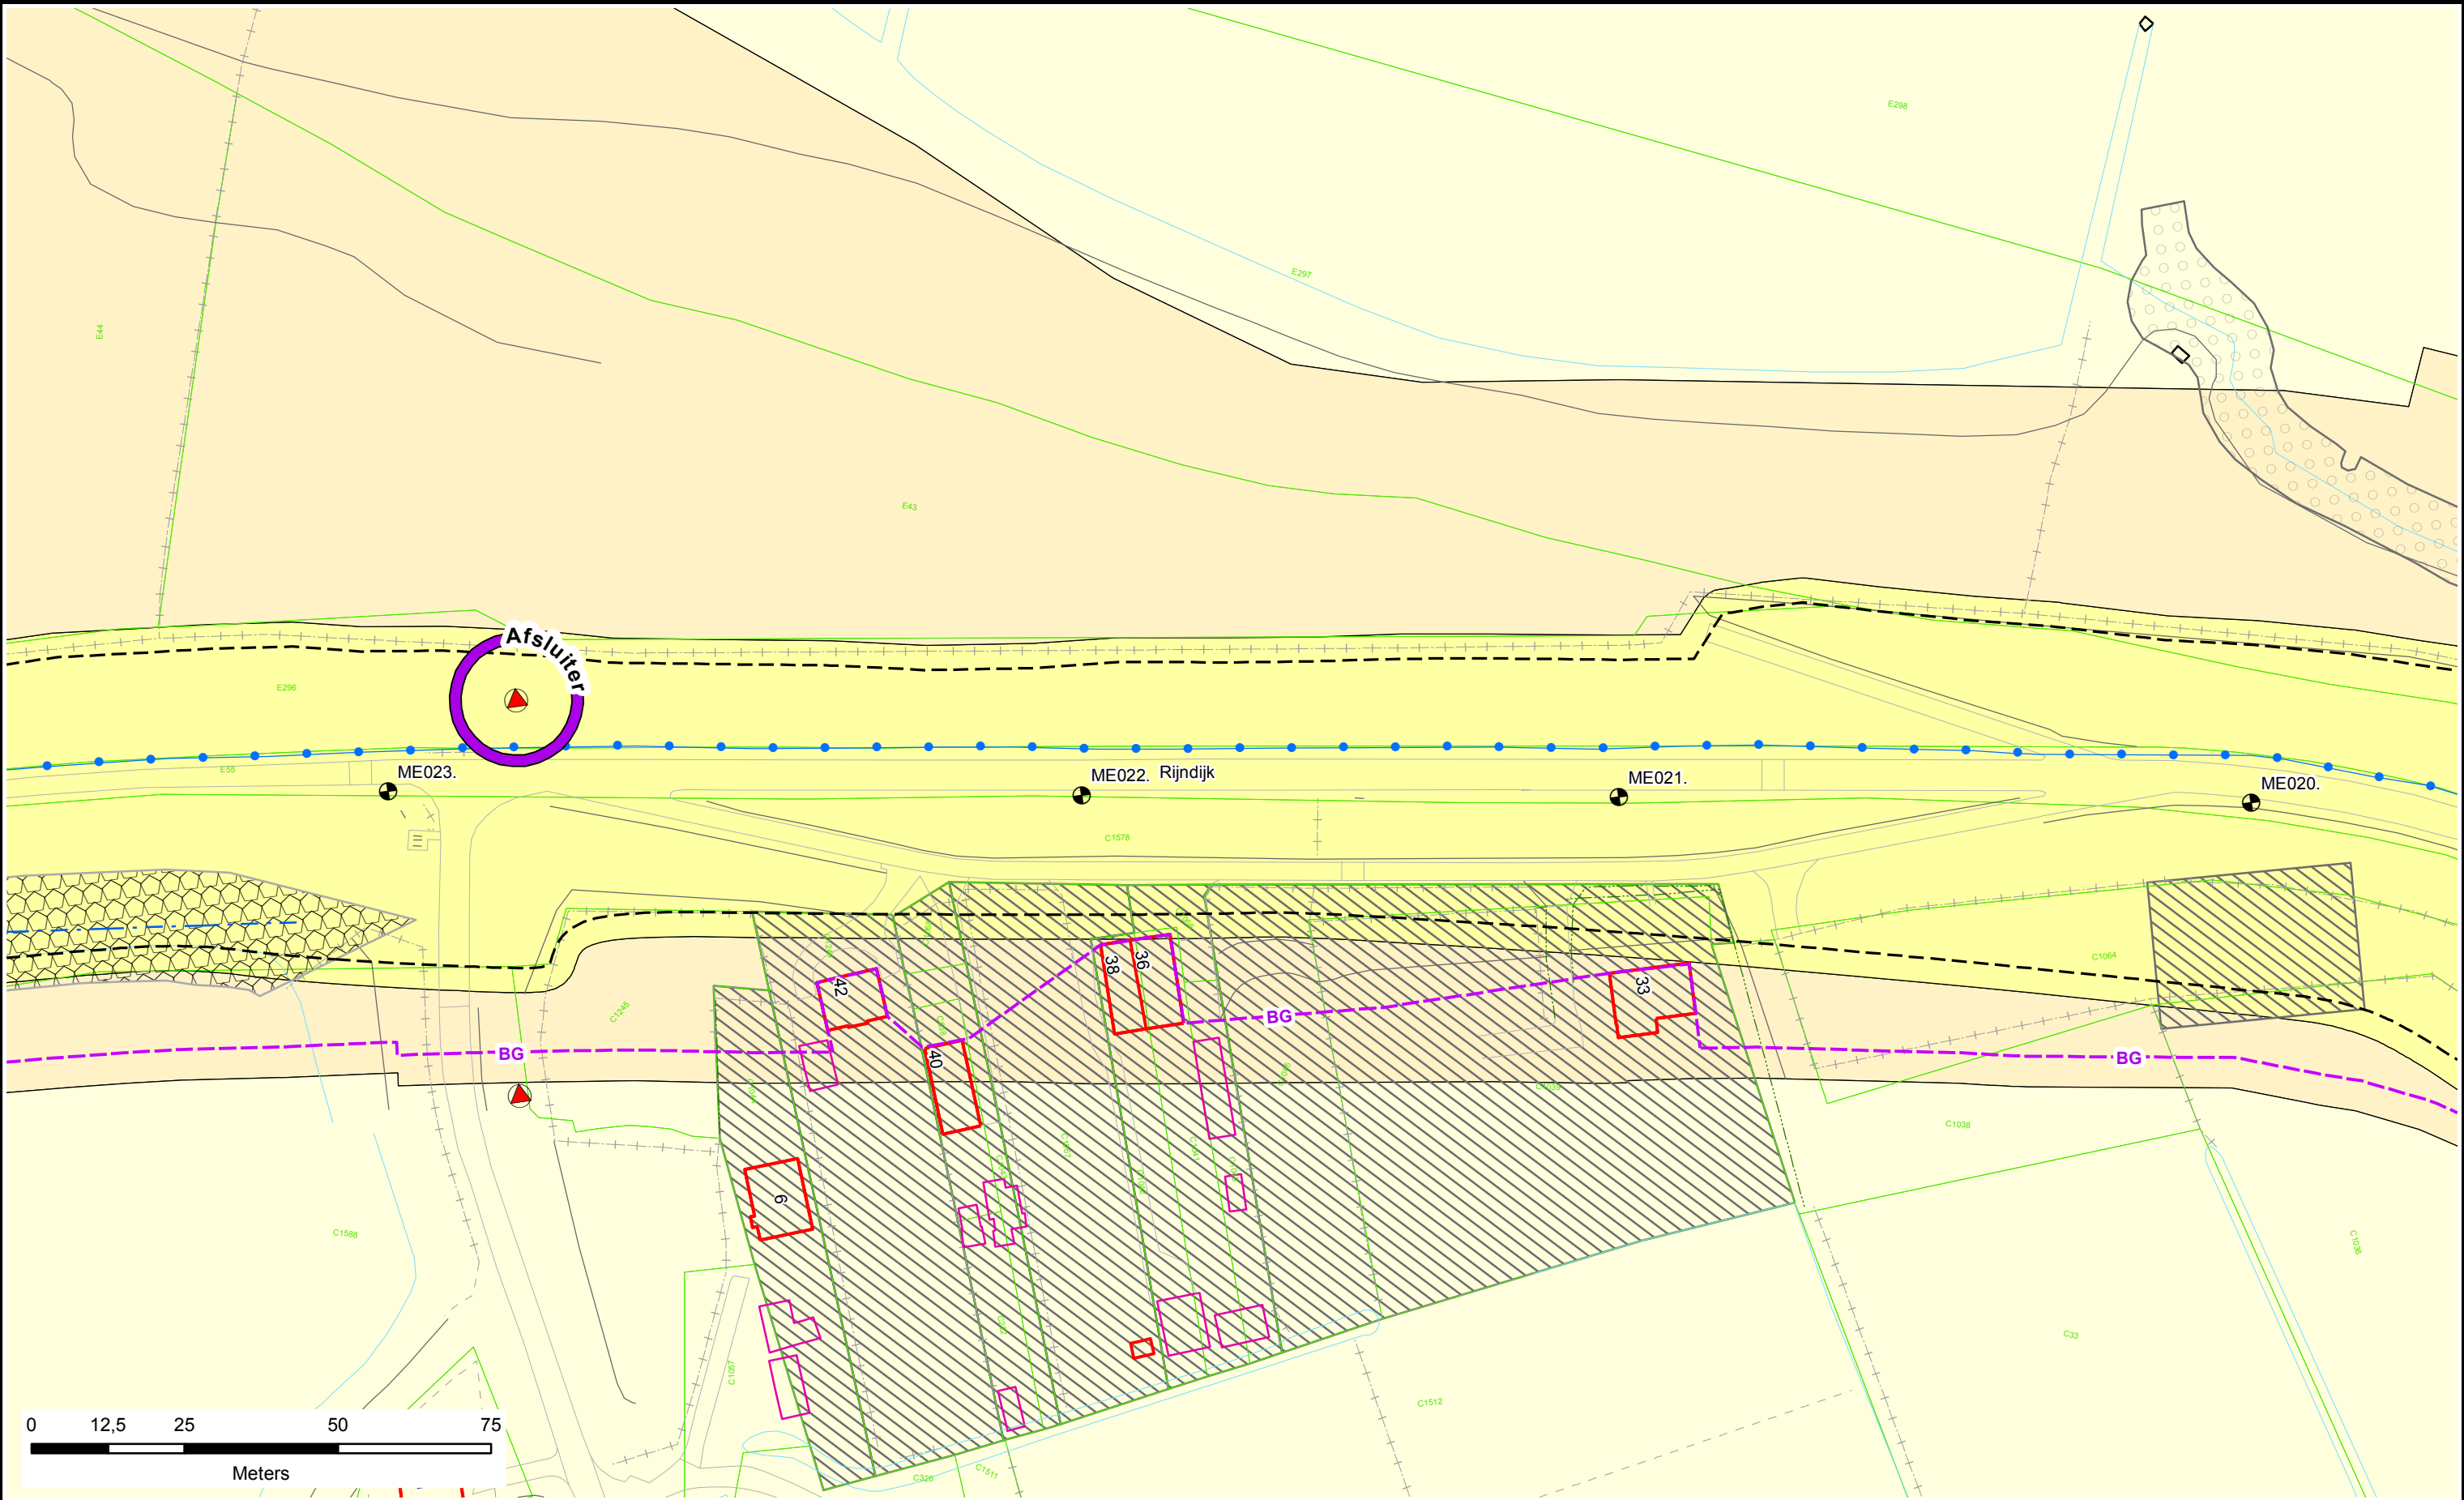

Legenda

- Dijkpalen
- Referentielijn Primaire Kering
- Teenlijn
- Bouwgrens
- Leggervlak

- Waterstaatswerk
- Beschermingszone
- Buitenbeschermingszone
- Stortsteen
- Harde Bekleding

- Duiker
- Wandconstructie
- Coupure
- Gemaal / Sluis
- Drainages
- Afsluiter Leidingen
- Hoofdgebouw
- Bijgebouw


- Nieuw of Gewijzigd
- Verwijderd
- Bijgebouw vanaf 76m2
- Kadastraal perceel
- Keringverbeteringsconstructie

DR011.+090M

Dwarsprofiel-locatie

Legger : Millingen - Erlecom

Onderdeel : Situatie Legger		
Dijkpaal traject : ME	Aantal bld : 022	Bladnr : 007
Formaat : A3	Schaal : 1 : 1000	Status : Concept
Opnamedatum : -	Getekend : T-GDM	Datum : April 2017
Besluitnr : 2017020778	Tek. nr. : ME007	

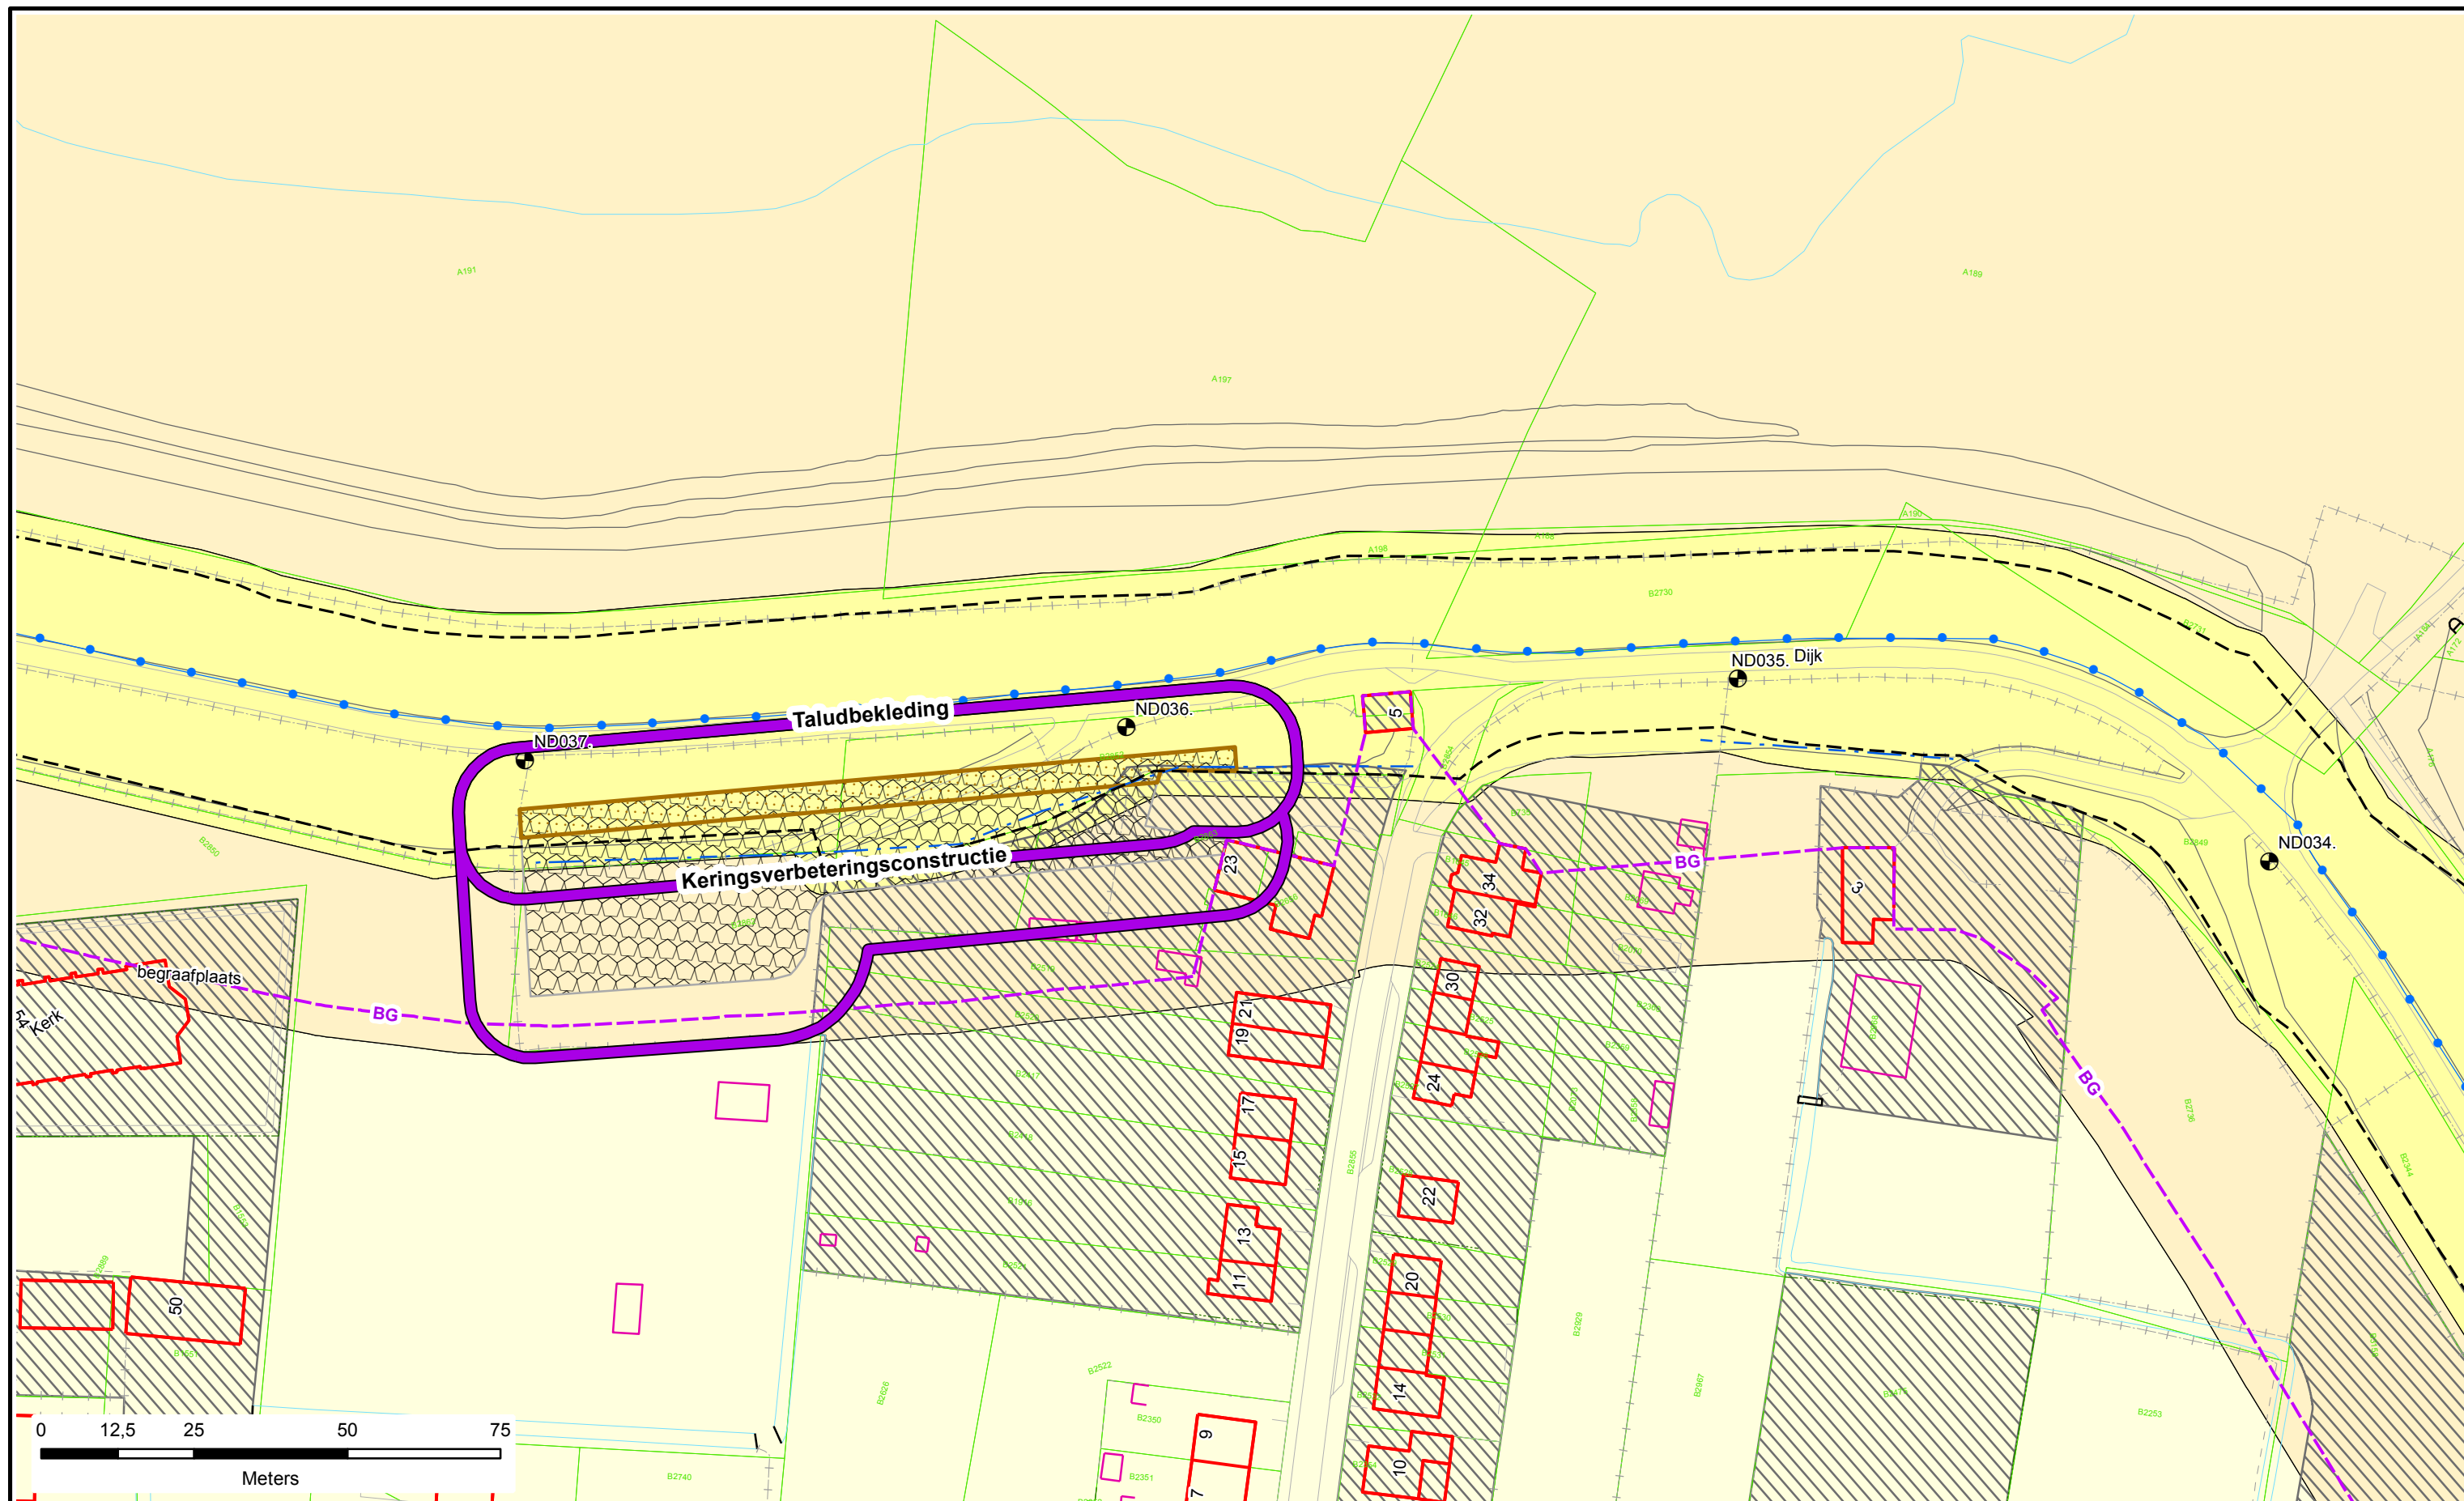



Legenda

-  Dijkpalen
-  Referentielijn Primaire Kering
-  Teenlijn
-  **BG** Bouwgrens
-  Leggervlak
-  Waterstaatswerk
-  Beschermszone
-  Buitenbeschermszone
-  Stortsteen
-  Harde Bekleding
-  Duiker
-  Wandconstructie
-  Coupure
-  Gemaal / Sluis
-  Drainages
-  Afsluit Leidingen
-  Hoofdgebouw
-  Bijgebouw
-  Nieuw of Gewijzigd
-  Verwijderd
-  Bijgebouw vanaf 76m2
-  Kadastraal perceel
-  Keringsverbeteringsconstructie

DR011.+090M


Dwarsprofiel-locatie



**Waterschap
Rivierenland**

Legger : Nijmegen - Dreumel

Onderdeel : Situatie Legger		
Dijkpaal traject : ND	Aantal bld : 111	Bladnr : 011
Formaat : A3	Schaal : 1 : 1000	Status : Concept
Opnamedatum : -	Getekend : T-GDM	Datum : April 2017
Besluitnr : 2017020778	Tek. nr. : ND011	

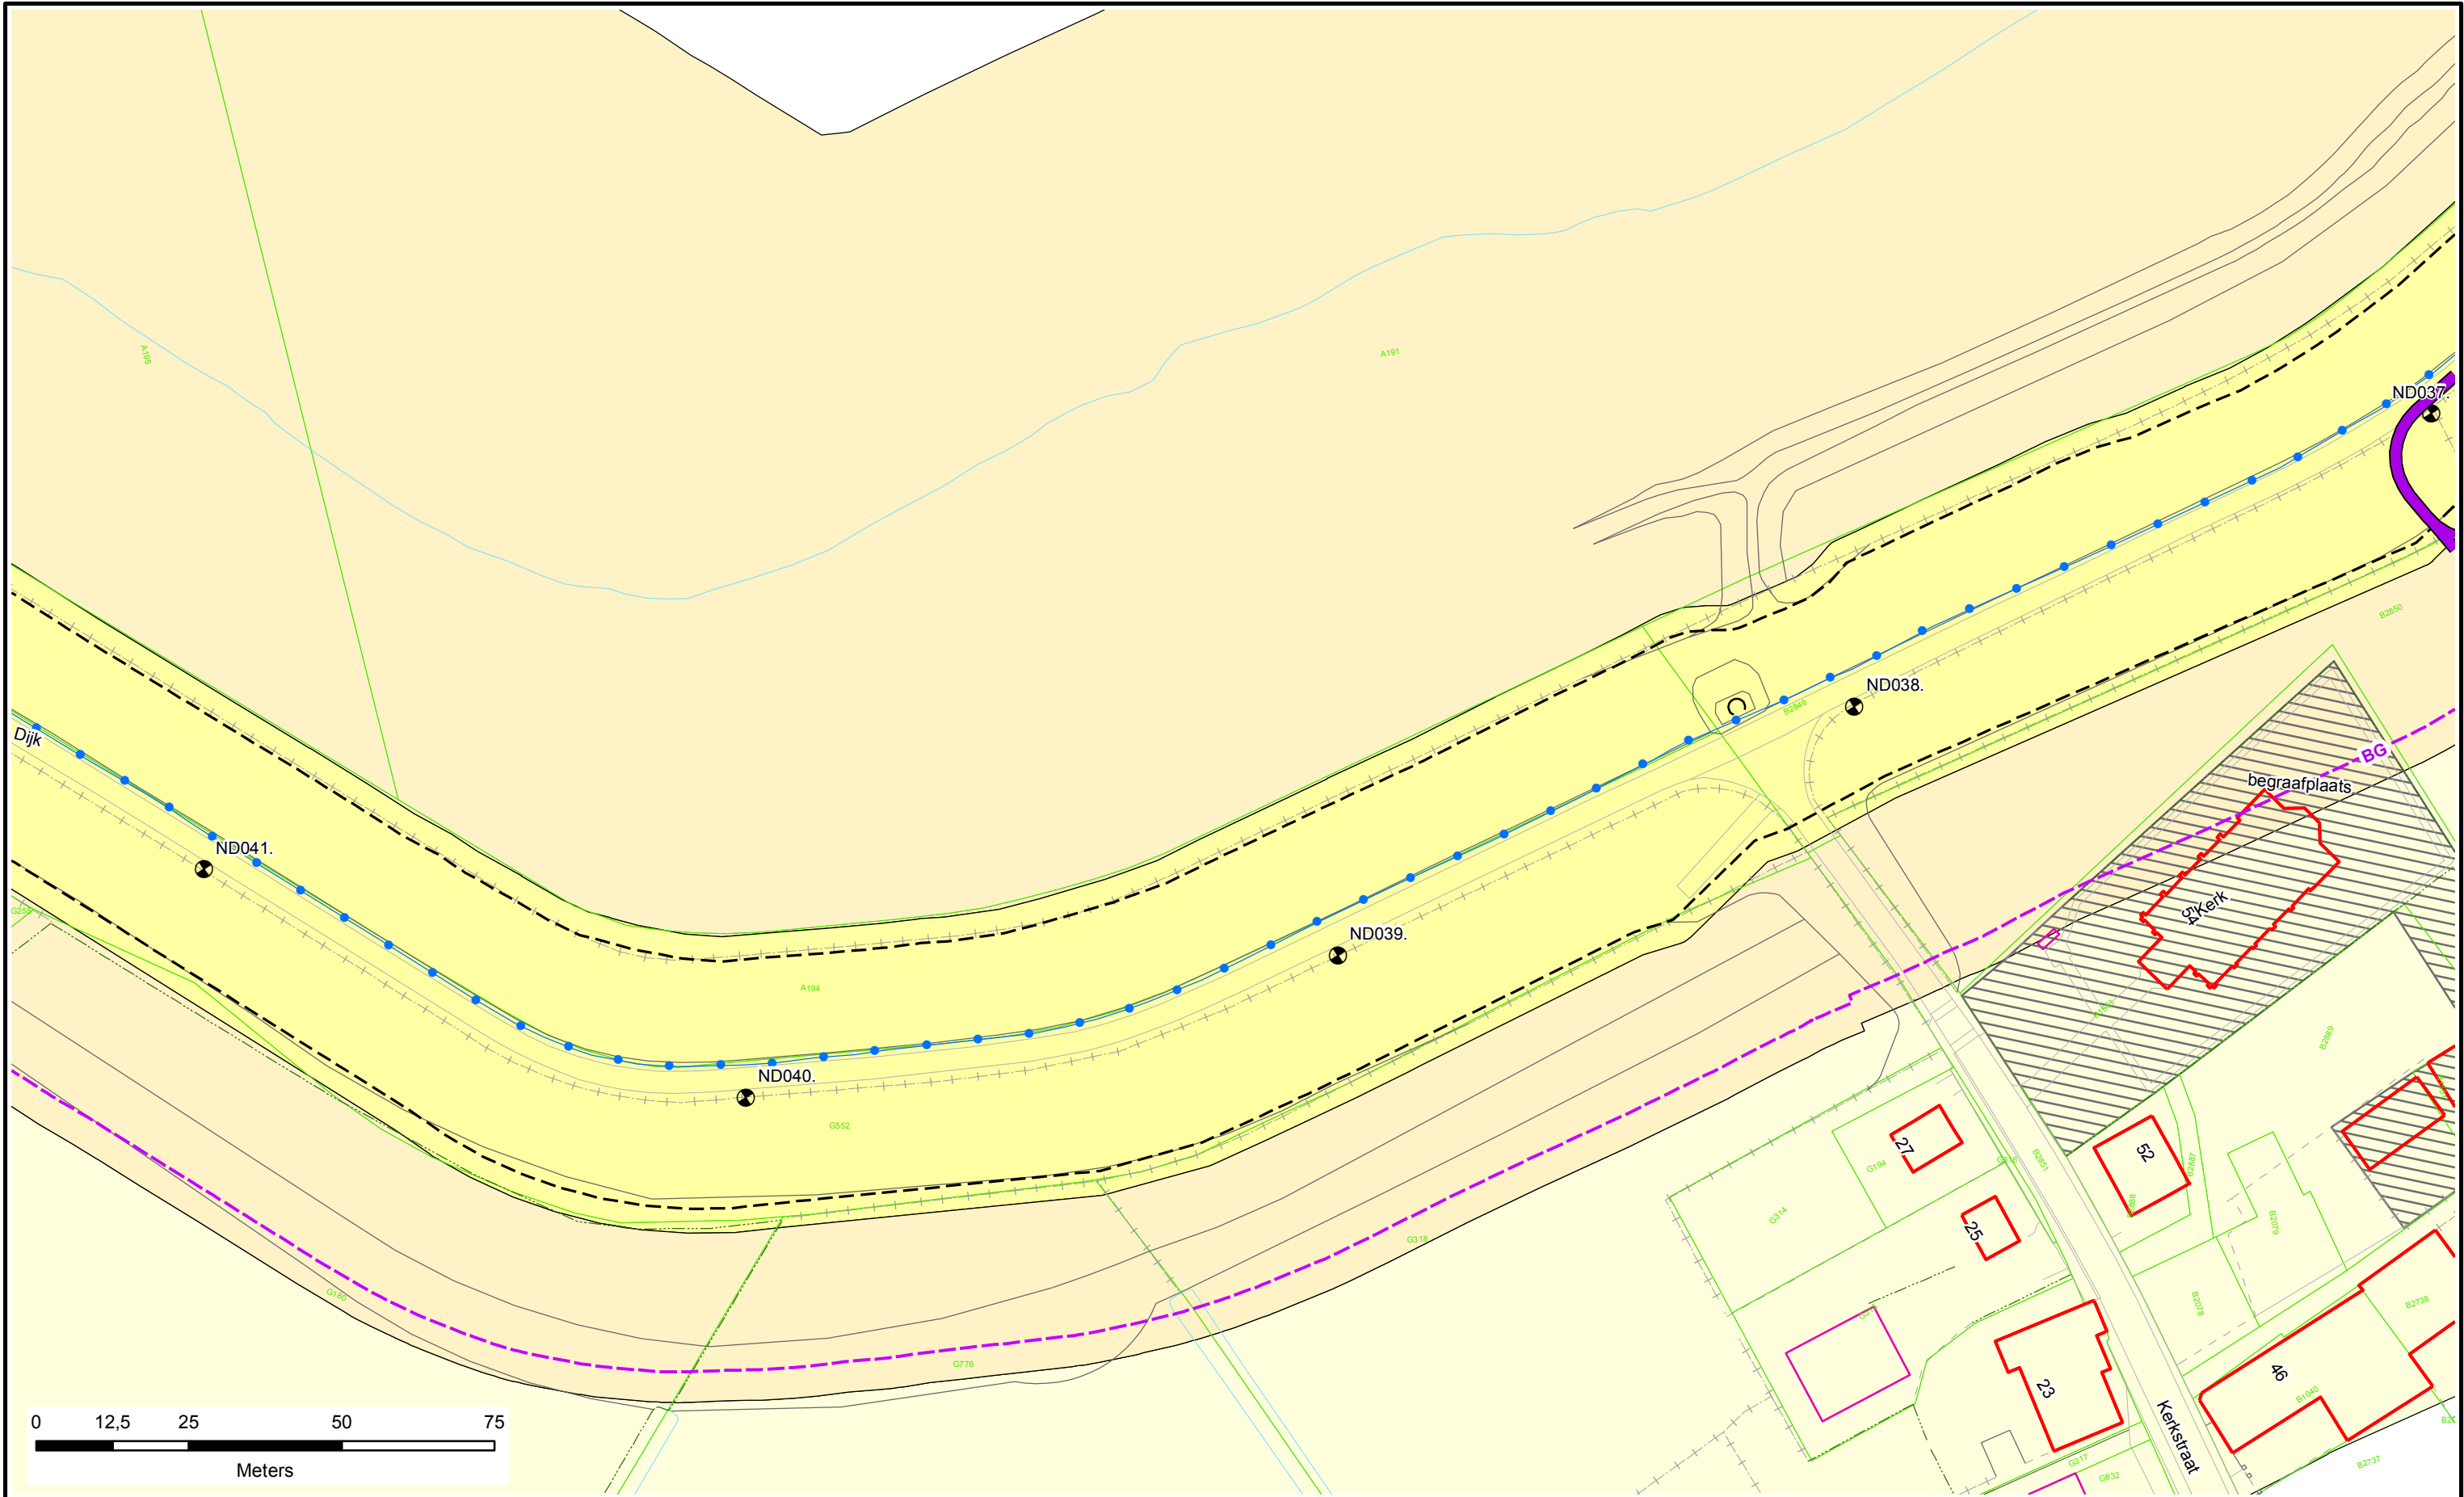

Legenda

- Dijkpalen
- Referentielijn Primaire Kering
- Teenlijn
- Bouwgrens
- Leggervlak

- Waterstaatswerk
- Bescheringszone
- Buitenbescheringszone
- Stortsteen
- Harde Bekleding

- Duiker
- Wandconstructie
- Coupure
- Gemaal / Sluis
- Drainages
- Afsluit Leidingen
- Hoofdgebouw
- Bijgebouw


- Nieuw of Gewijzigd
- Verwijderd
- Bijgebouw vanaf 76m2
- Kadastraal perceel
- Keringverbeteringsconstructie

Dwarsprofiel-locatie

DR011.+090M

Legger : Nijmegen - Dreumel

Onderdeel :	Situatie Legger		
Dijkpaal traject : ND	Aantal bld : 111	Bladnr : 012	
Formaat : A3	Schaal : 1 : 1000	Status : Concept	
Opnamedatum : -	Getekend : T-GDM	Datum : April 2017	
Besluitnr : 2017020778	Tek. nr. : ND012		

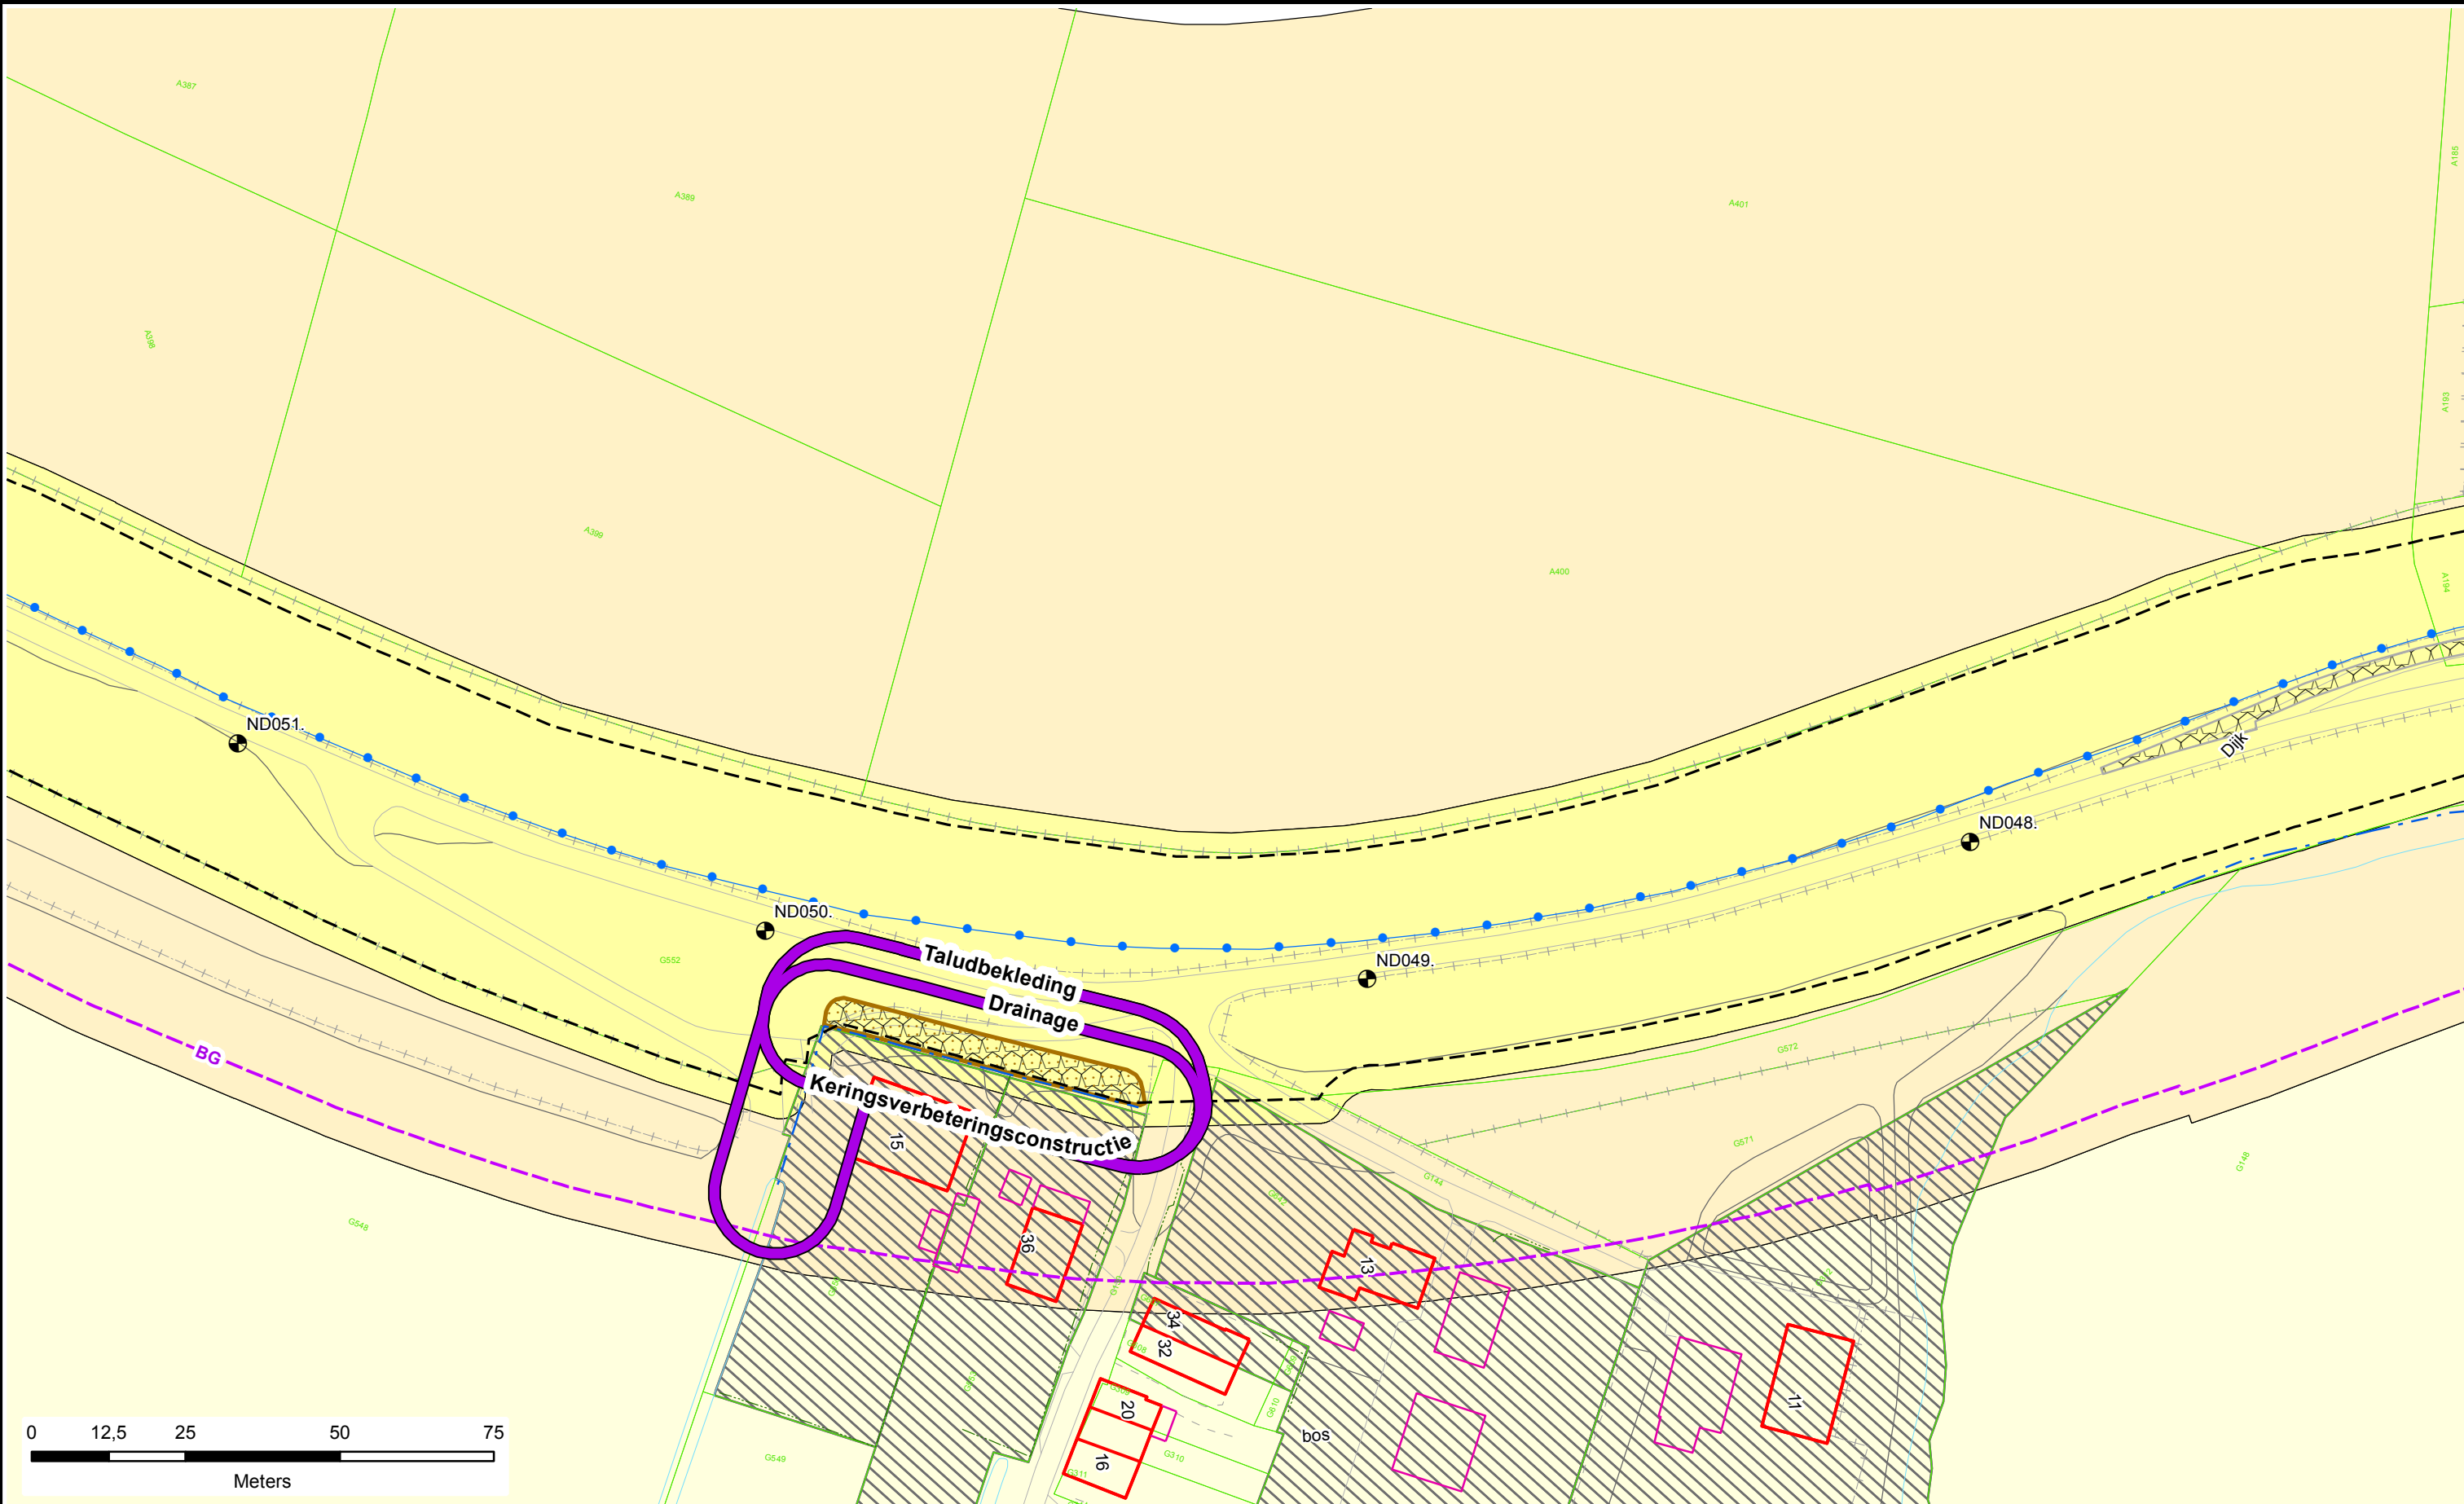

Legenda

- Dijkpalen
- Referentielijn Primaire Kering
- Teenlijn
- BG** Bouwgrens
- Leggervlak

- Waterstaatswerk
- Beschermszone
- Buitenbeschermszone
- Stortsteen
- Harde Bekleding

- Duiker
- Wandconstructie
- Coupure
- Gemaal / Sluis
- Drainages
- Afsluit Leidingen
- Hoofdgebouw
- Bijgebouw


- Nieuw of Gewijzigd
- Verwijderd
- Bijgebouw vanaf 76m2
- Kadastraal perceel
- Keringverbeteringsconstructie

DR011.+090M

Dwarsprofiel-locatie

Legger : Nijmegen - Dreumel

Onderdeel : Situatie Legger		
Dijkpaal traject : ND	Aantal bld : 111	Bladnr : 015
Formaat : A3	Schaal : 1 : 1000	Status : Concept
Opnamedatum : -	Getekend : T-GDM	Datum : April 2017
Besluitnr : 2017020778	Tek. nr. : ND015	

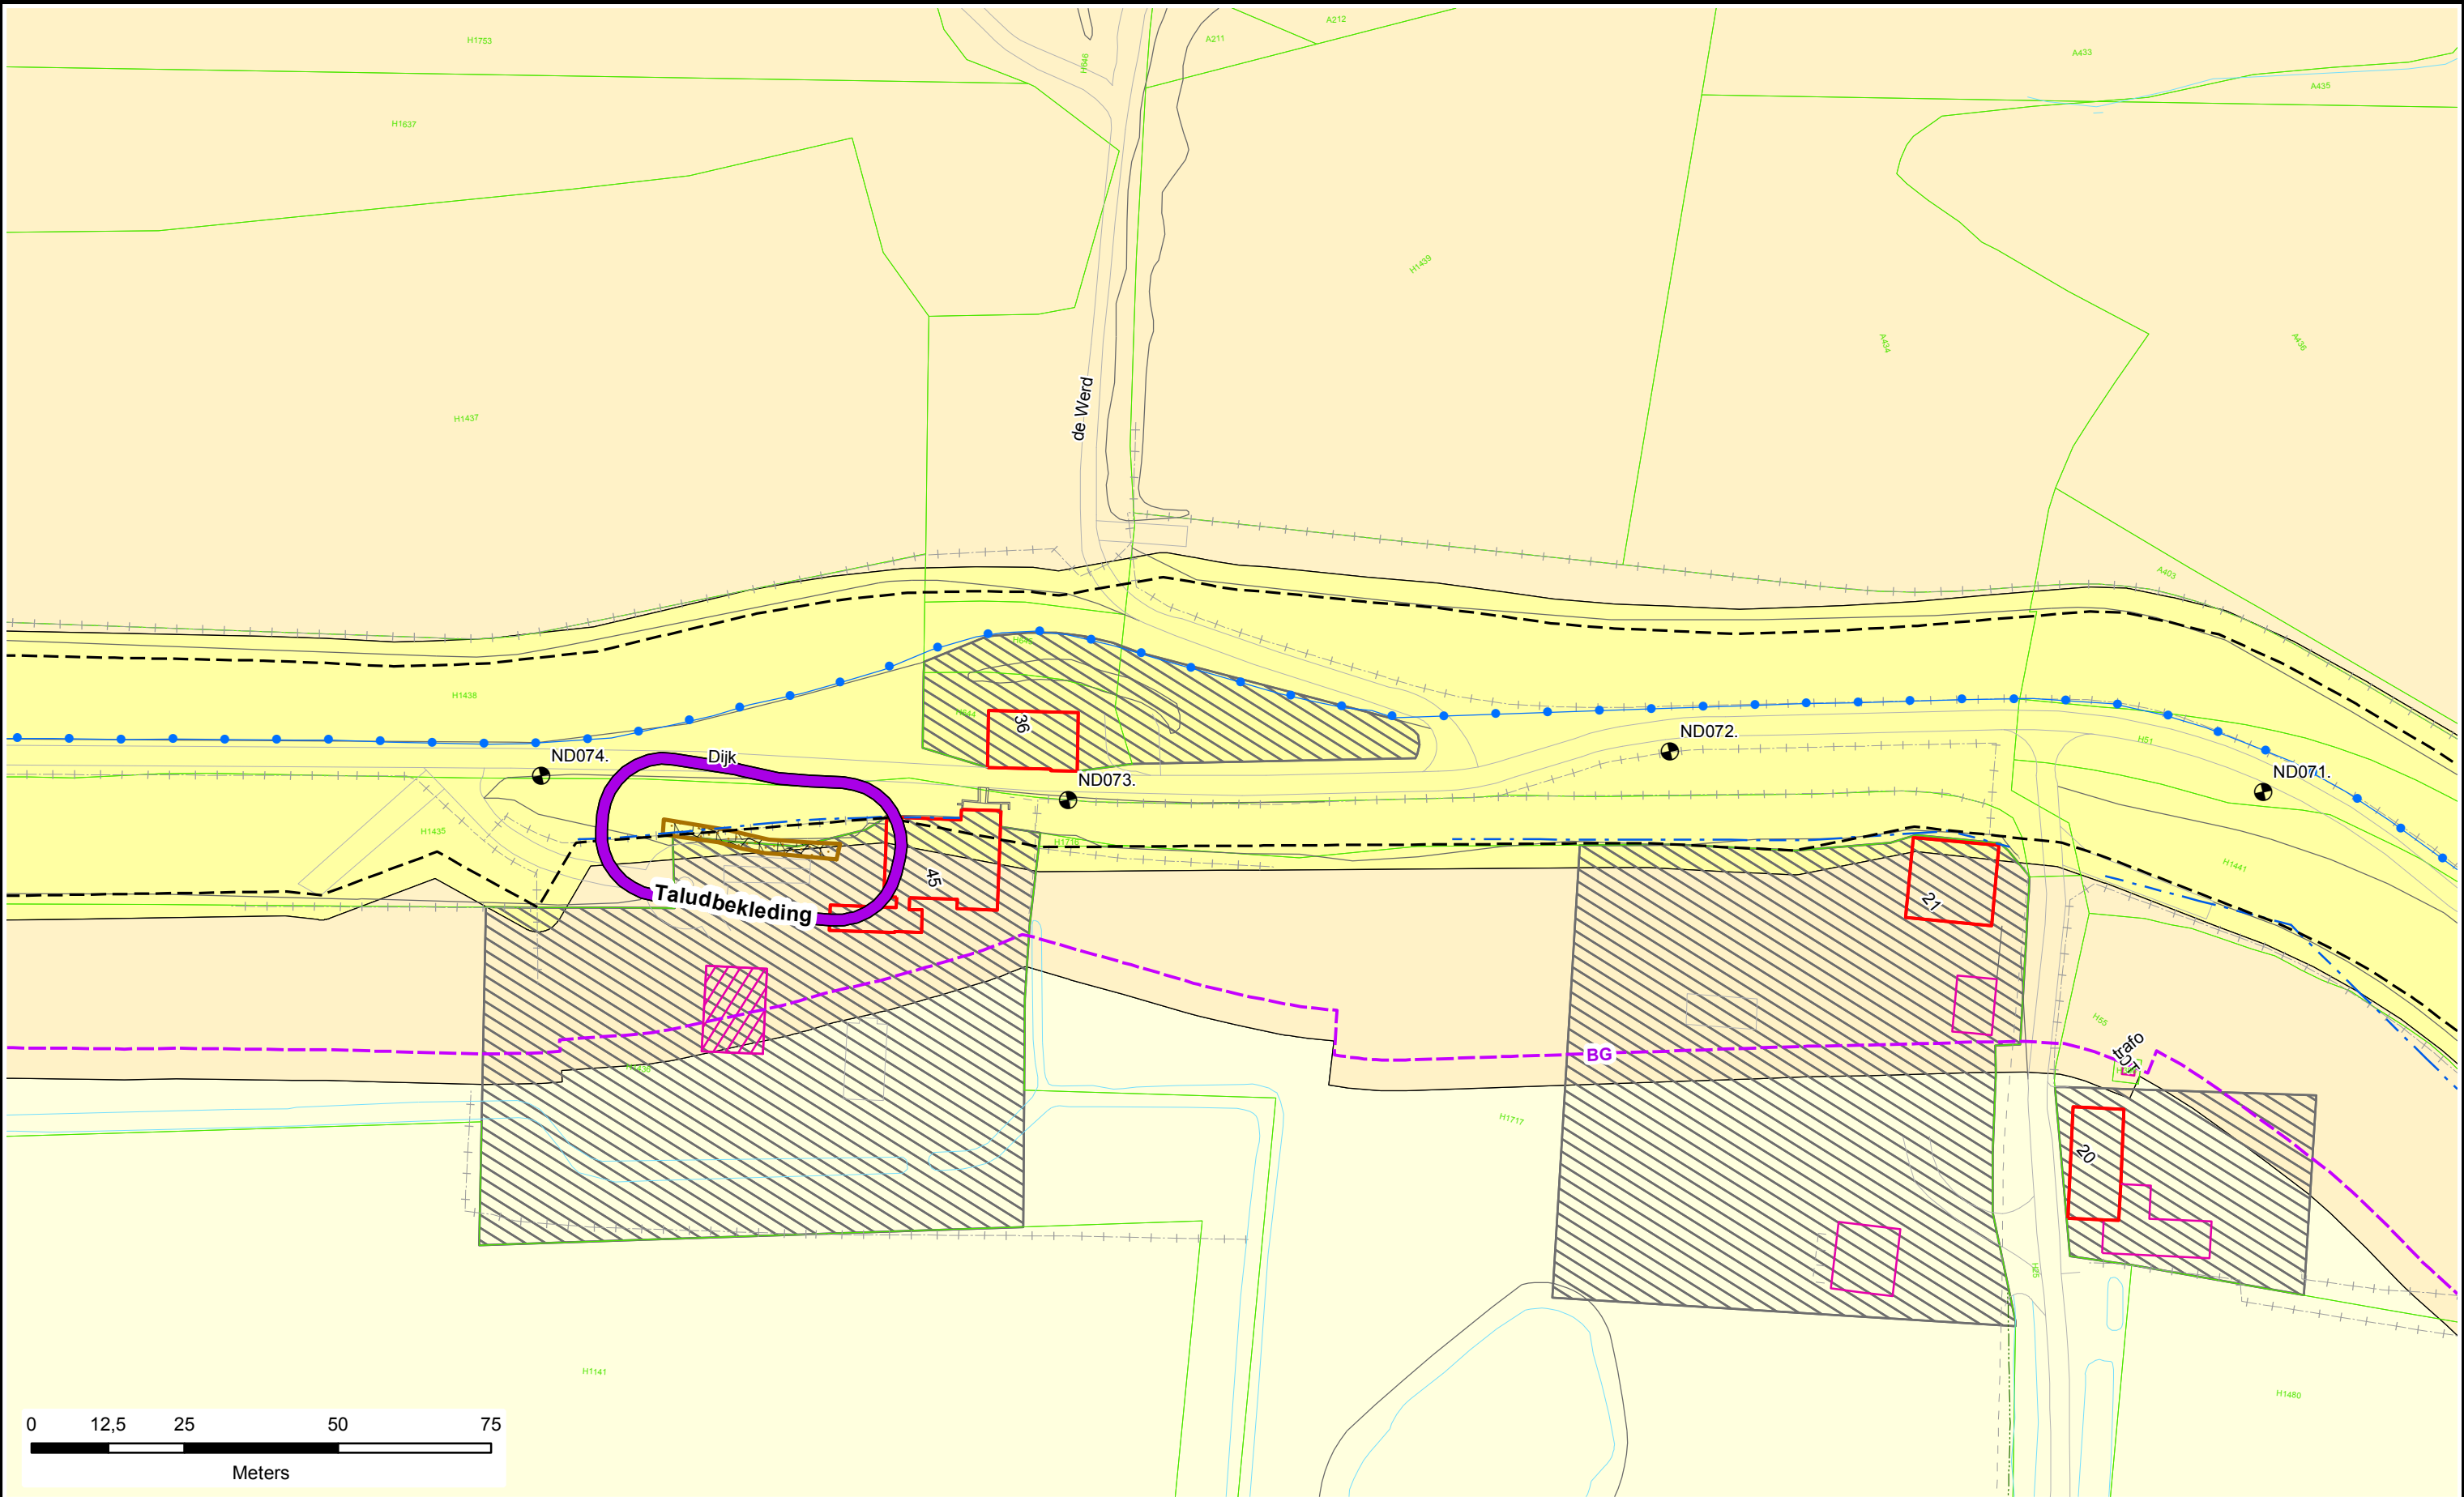

Legenda

- Dijkpalen
- Referentielijn Primaire Kering
- Teenlijn
- Bouwgrens
- Leggervlak

- Waterstaatswerk
- Beschermingszone
- Buitenbeschermingszone
- Stortsteen
- Harde Bekleding

- Duiker
- Wandconstructie
- Coupure
- Gemaal / Sluis
- Drainages
- Afsluiter Leidingen
- Hoofdgebouw
- Bijgebouw


- Nieuw of Gewijzigd
- Verwijderd
- Bijgebouw vanaf 76m2
- Kadastraal perceel
- Keringverbeteringsconstructie

DR011.+090M

Dwarsprofiel-locatie

Legger : Nijmegen - Dreumel

Onderdeel : Situatie Legger		
Dijkpaal traject : ND	Aantal bld : 111	Bladnr : 022
Formaat : A3	Schaal : 1 : 1000	Status : Concept
Opnamedatum : -	Getekend : T-GDM	Datum : April 2017
Besluitnr : 2017020778	Tek. nr. : ND022	

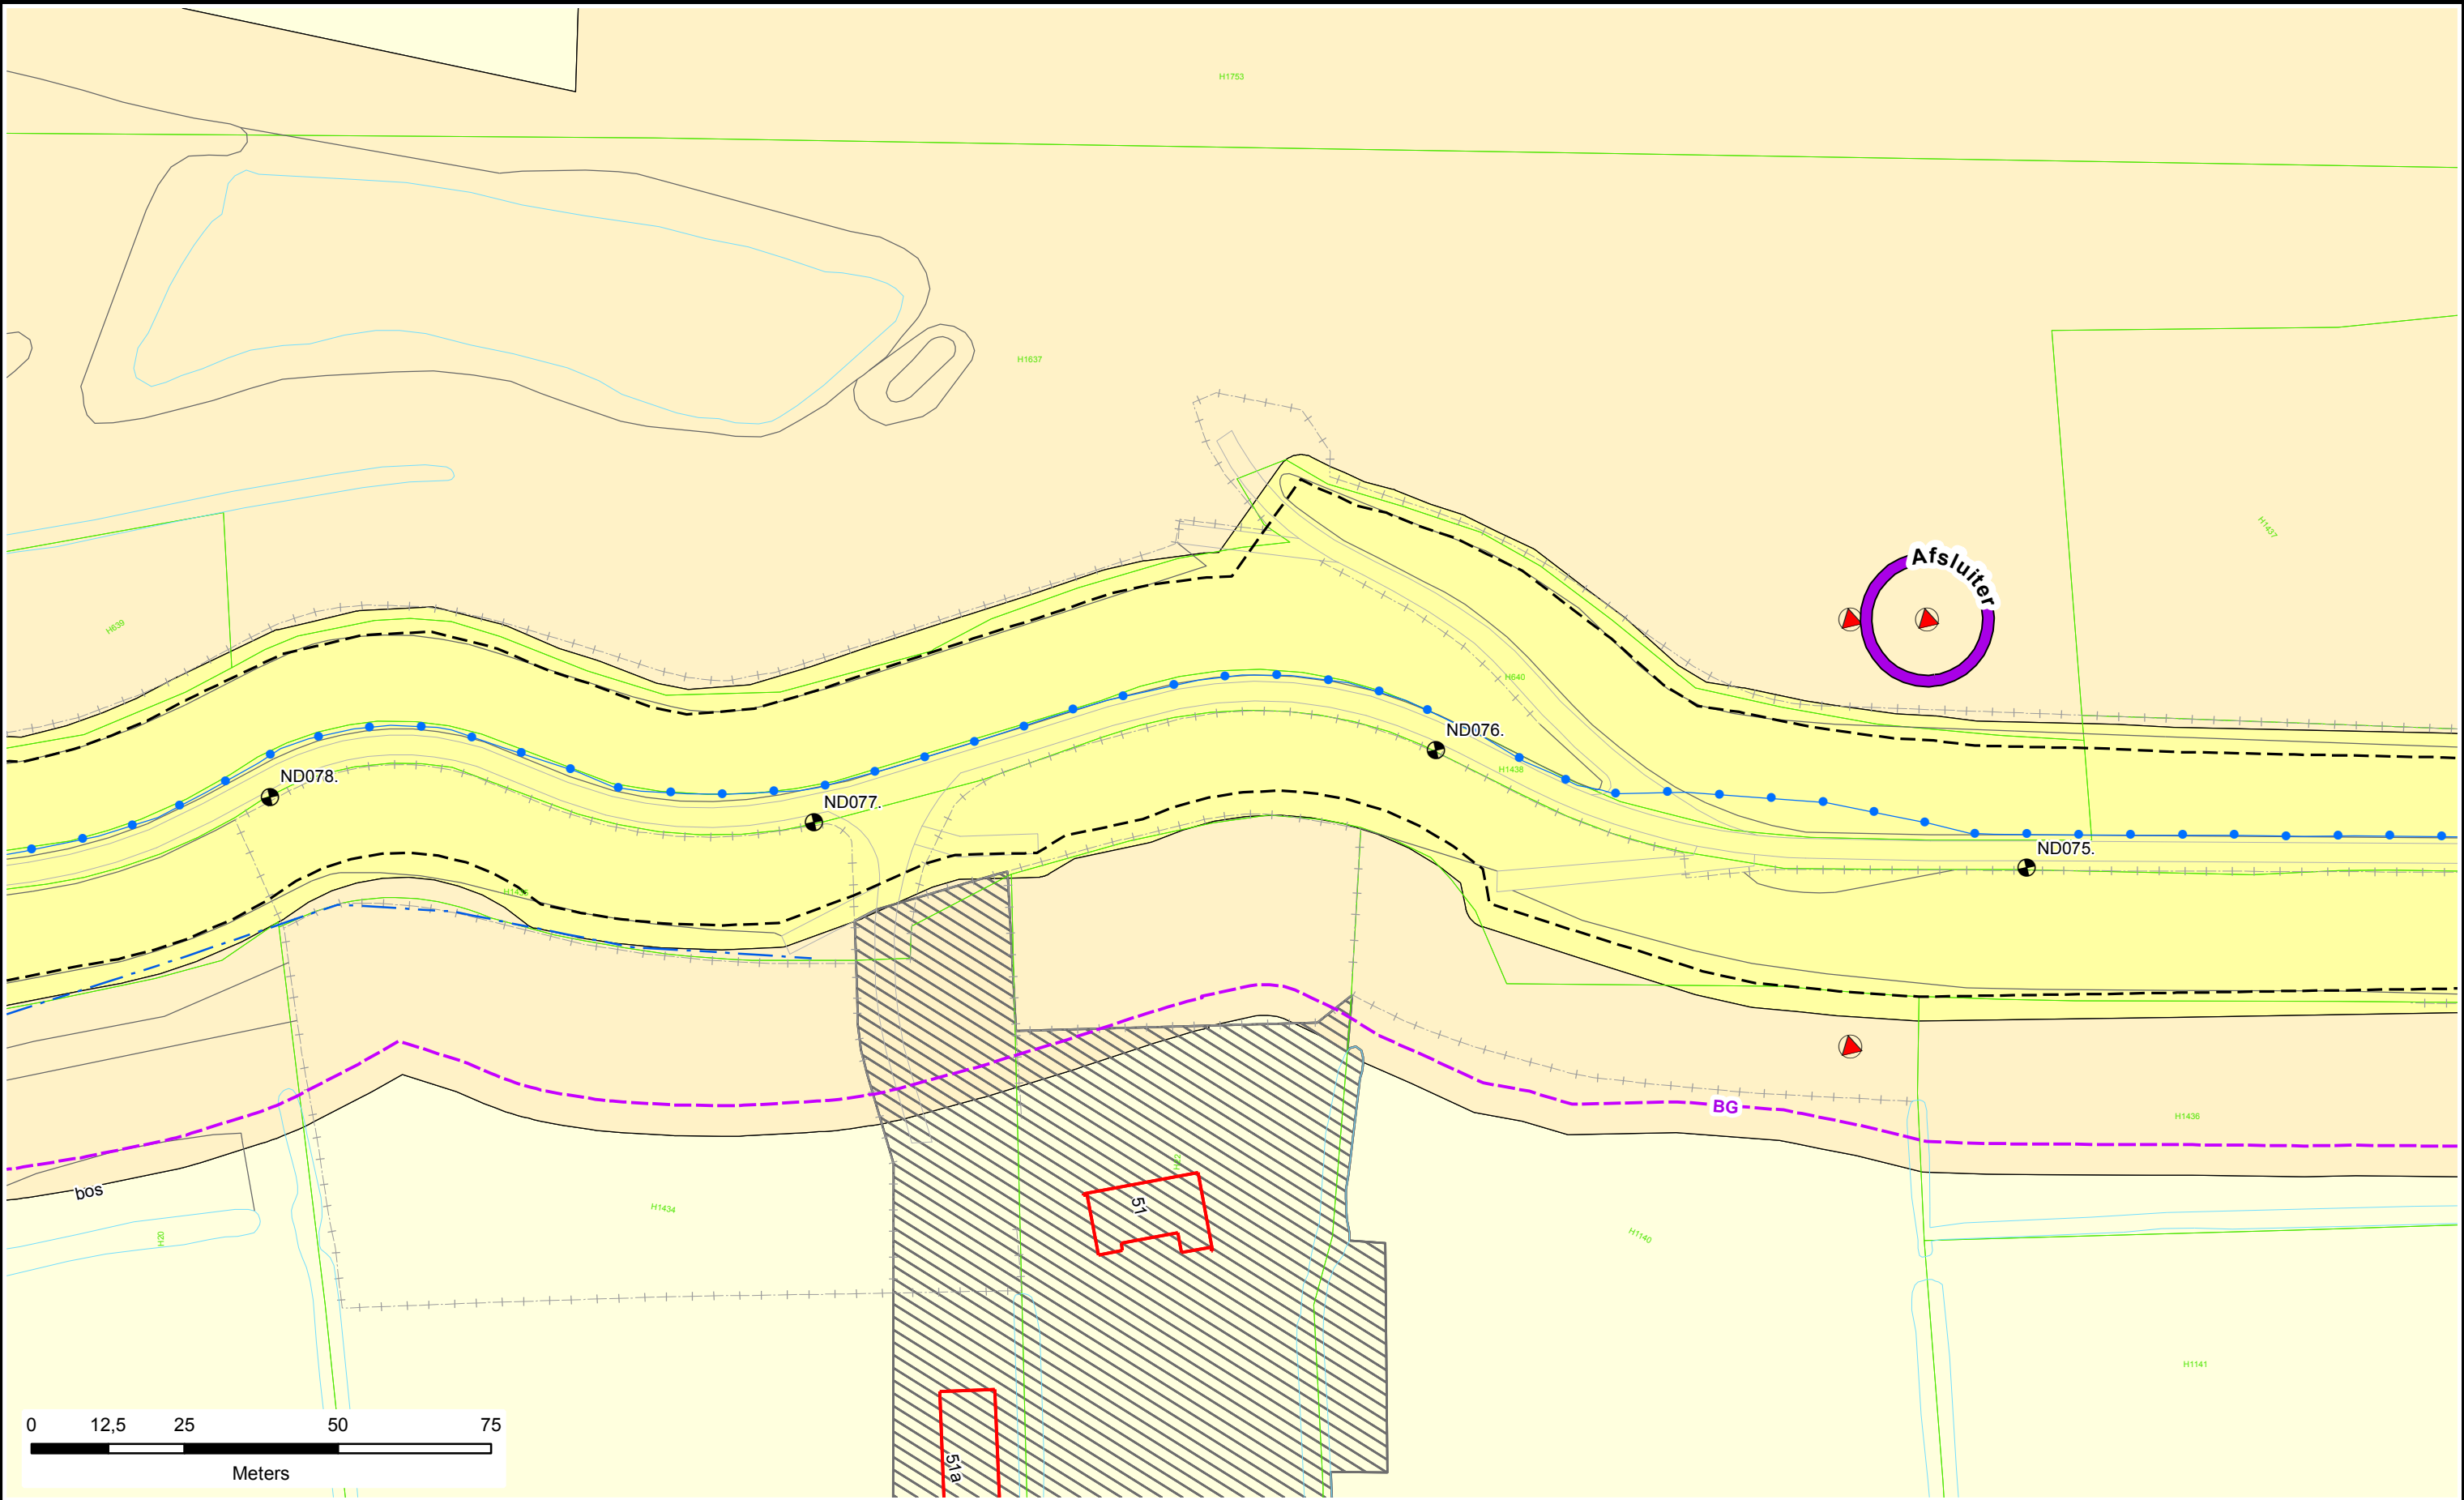

Legenda

- Dijkpalen
- Referentielijn Primaire Kering
- Teenlijn
- BG - Bouwgrens
- Leggervlak

- Waterstaatswerk
- Beschermingszone
- Buitenbeschermingszone
- Stortsteen
- Harde Bekleding

- Duiker
- Wandconstructie
- Coupure
- Gemaal / Sluis
- Drainages
- Afsluiter Leidingen
- Hoofdgebouw
- Bijgebouw


- Nieuw of Gewijzigd
- Verwijderd
- Bijgebouw vanaf 76m2
- Kadastraal perceel
- Keringverbeteringsconstructie

DR011.+090M

Dwarsprofiel-locatie

Legger : Nijmegen - Dreumel

Onderdeel : Situatie Legger		
Dijkpaal traject : ND	Aantal bld : 111	Bladnr : 023
Formaat : A3	Schaal : 1 : 1000	Status : Concept
Opnamedatum : -	Getekend : T-GDM	Datum : April 2017
Besluitnr : 2017020778	Tek. nr. : ND023	

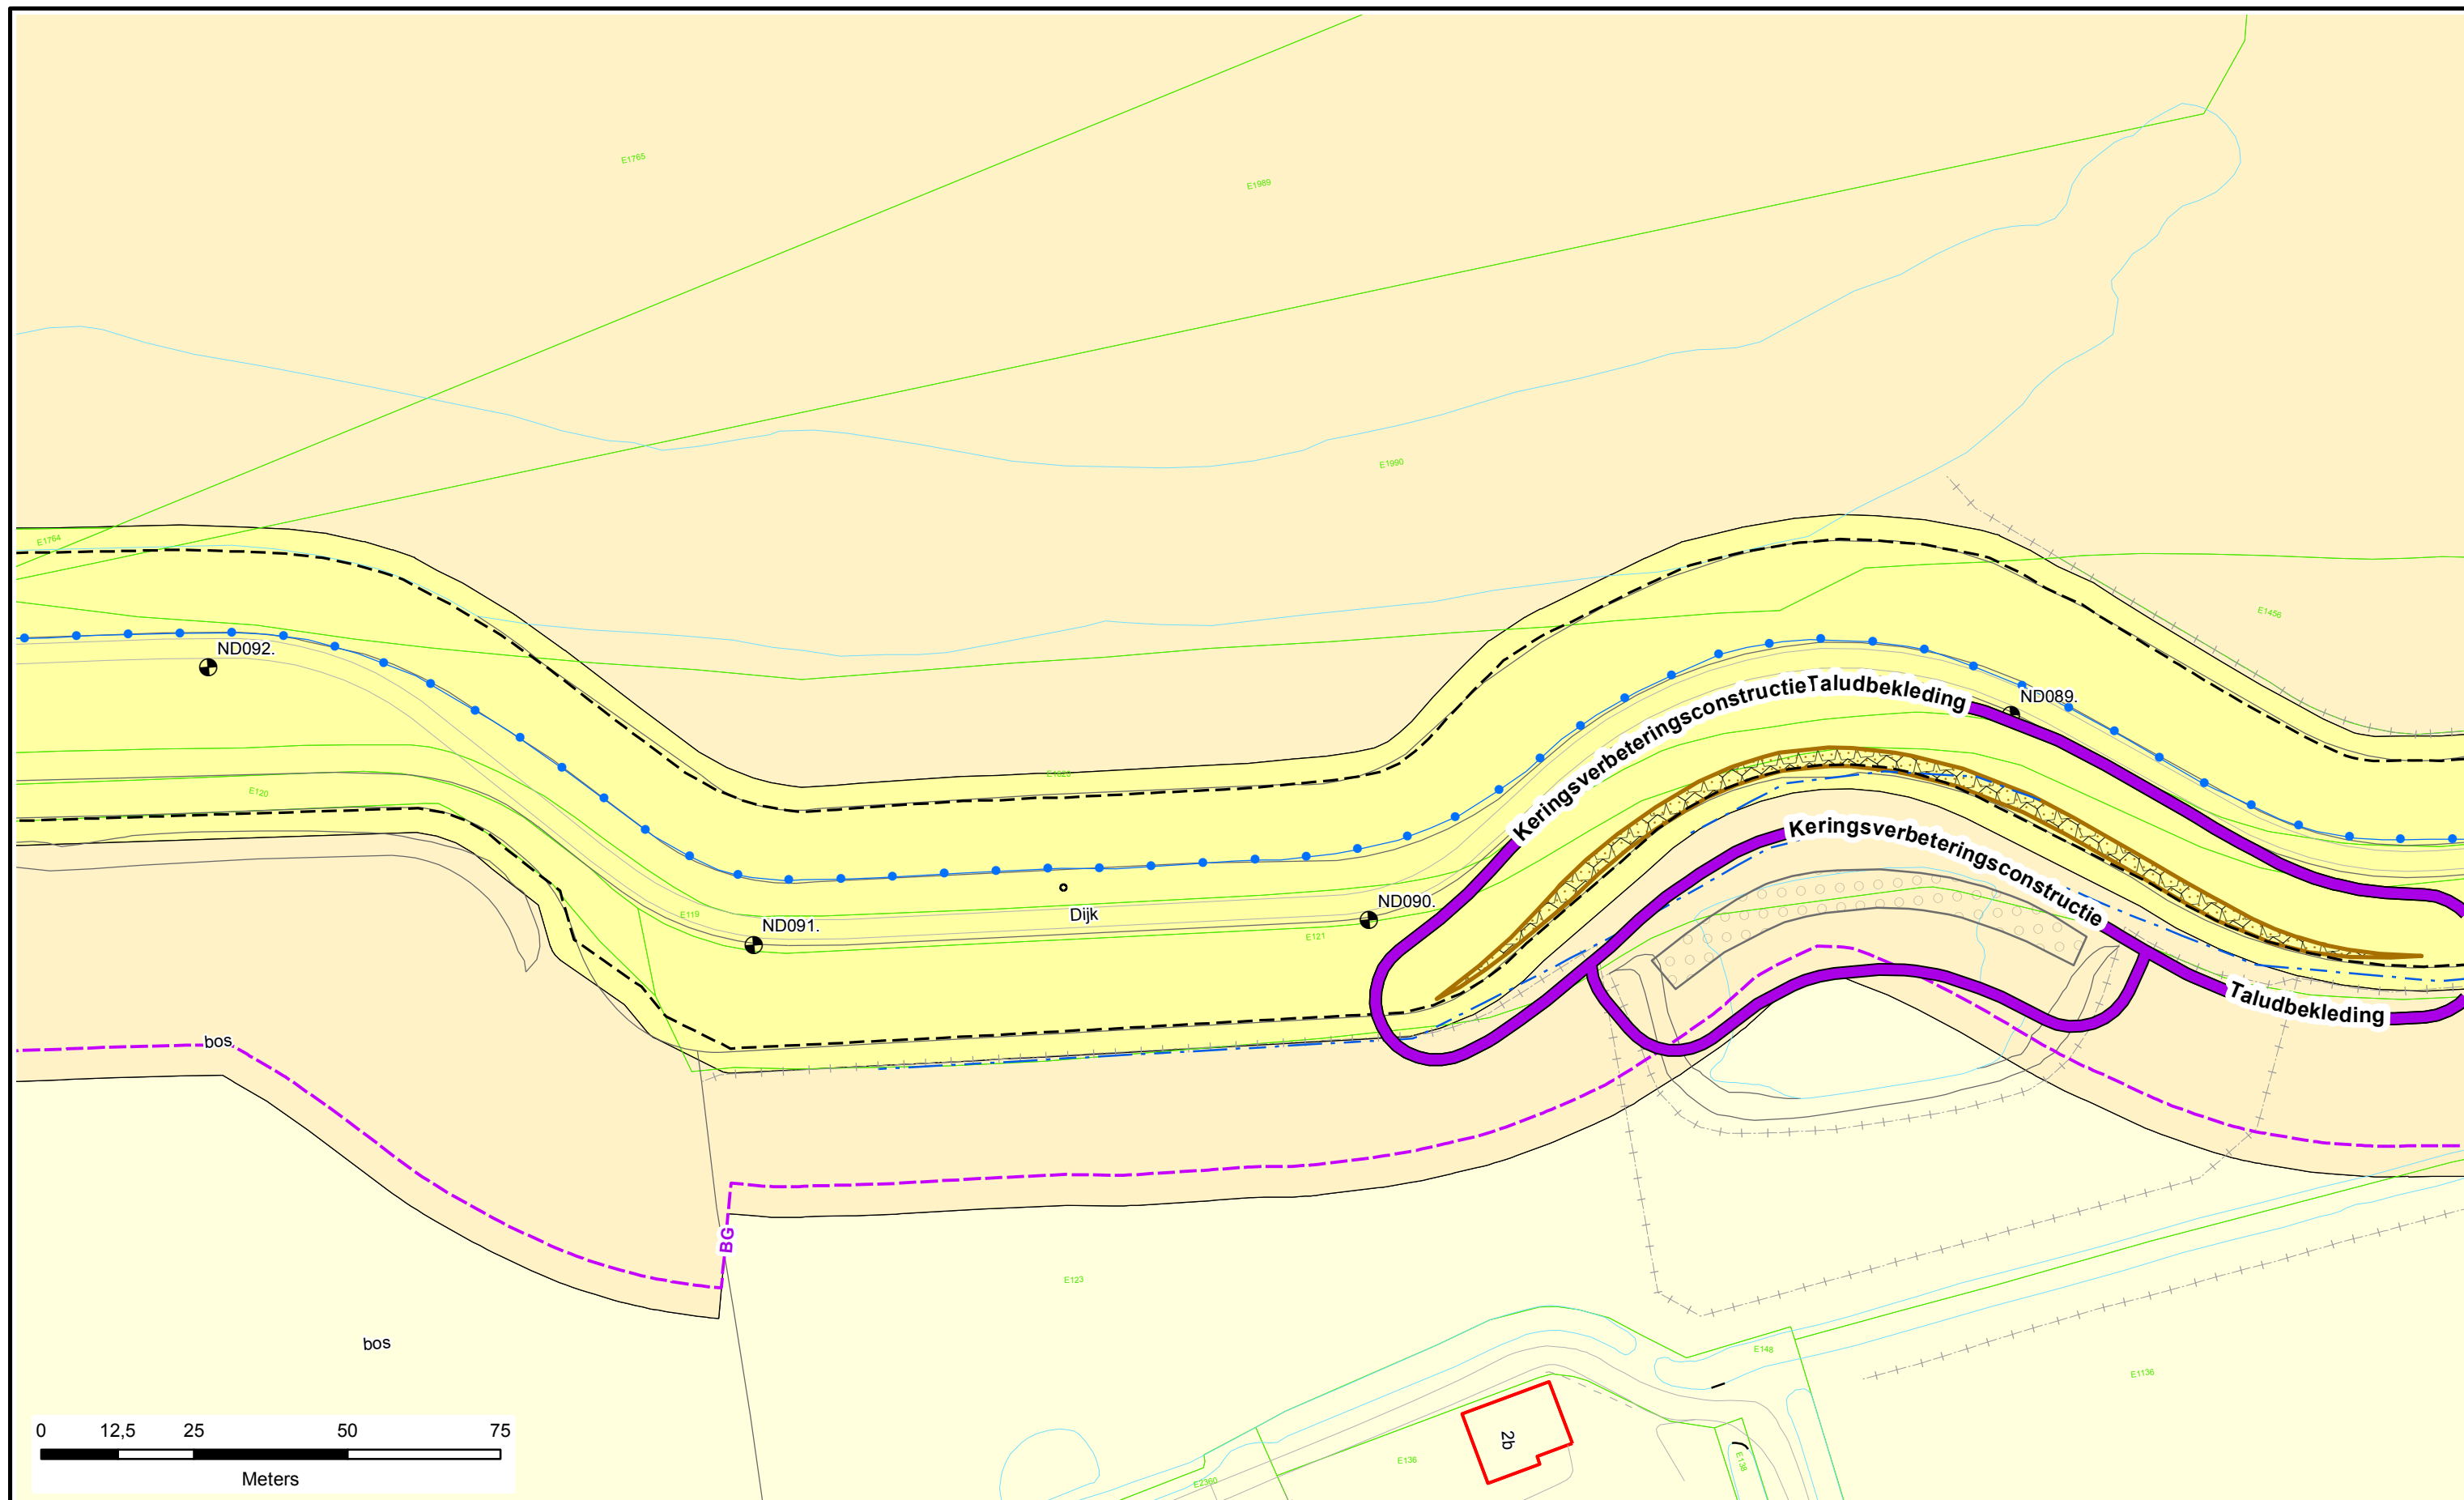

Legenda

- Dijkpalen
- Referentielijn Primaire Kering
- Teenlijn
- Bouwgrans
- Leggervlak

- Waterstaatswerk
- Beschermingszone
- Buitenbeschermingszone
- Stortsteen
- Harde Bekleding

- Duiker
- Wandconstructie
- Coupure
- Gemaal / Sluis
- Drainages
- Afsluiter Leidingen
- Hoofdgebouw
- Bijgebouw


- Nieuw of Gewijzigd
- Verwijderd
- Bijgebouw vanaf 76m2
- Kadastraal perceel
- Keringverbeteringsconstructie

DR011.+090M

Dwarsprofiel-locatie

Legger : Nijmegen - Dreumel

Onderdeel :	Situatie Legger		
Dijkpaal traject : ND	Aantal bld : 111	Bladnr : 027	
Formaat : A3	Schaal : 1 : 1000	Status : Concept	
Opnamedatum : -	Getekend : T-GDM	Datum : April 2017	
Besluitnr : 2017020778	Tek. nr. : ND027		

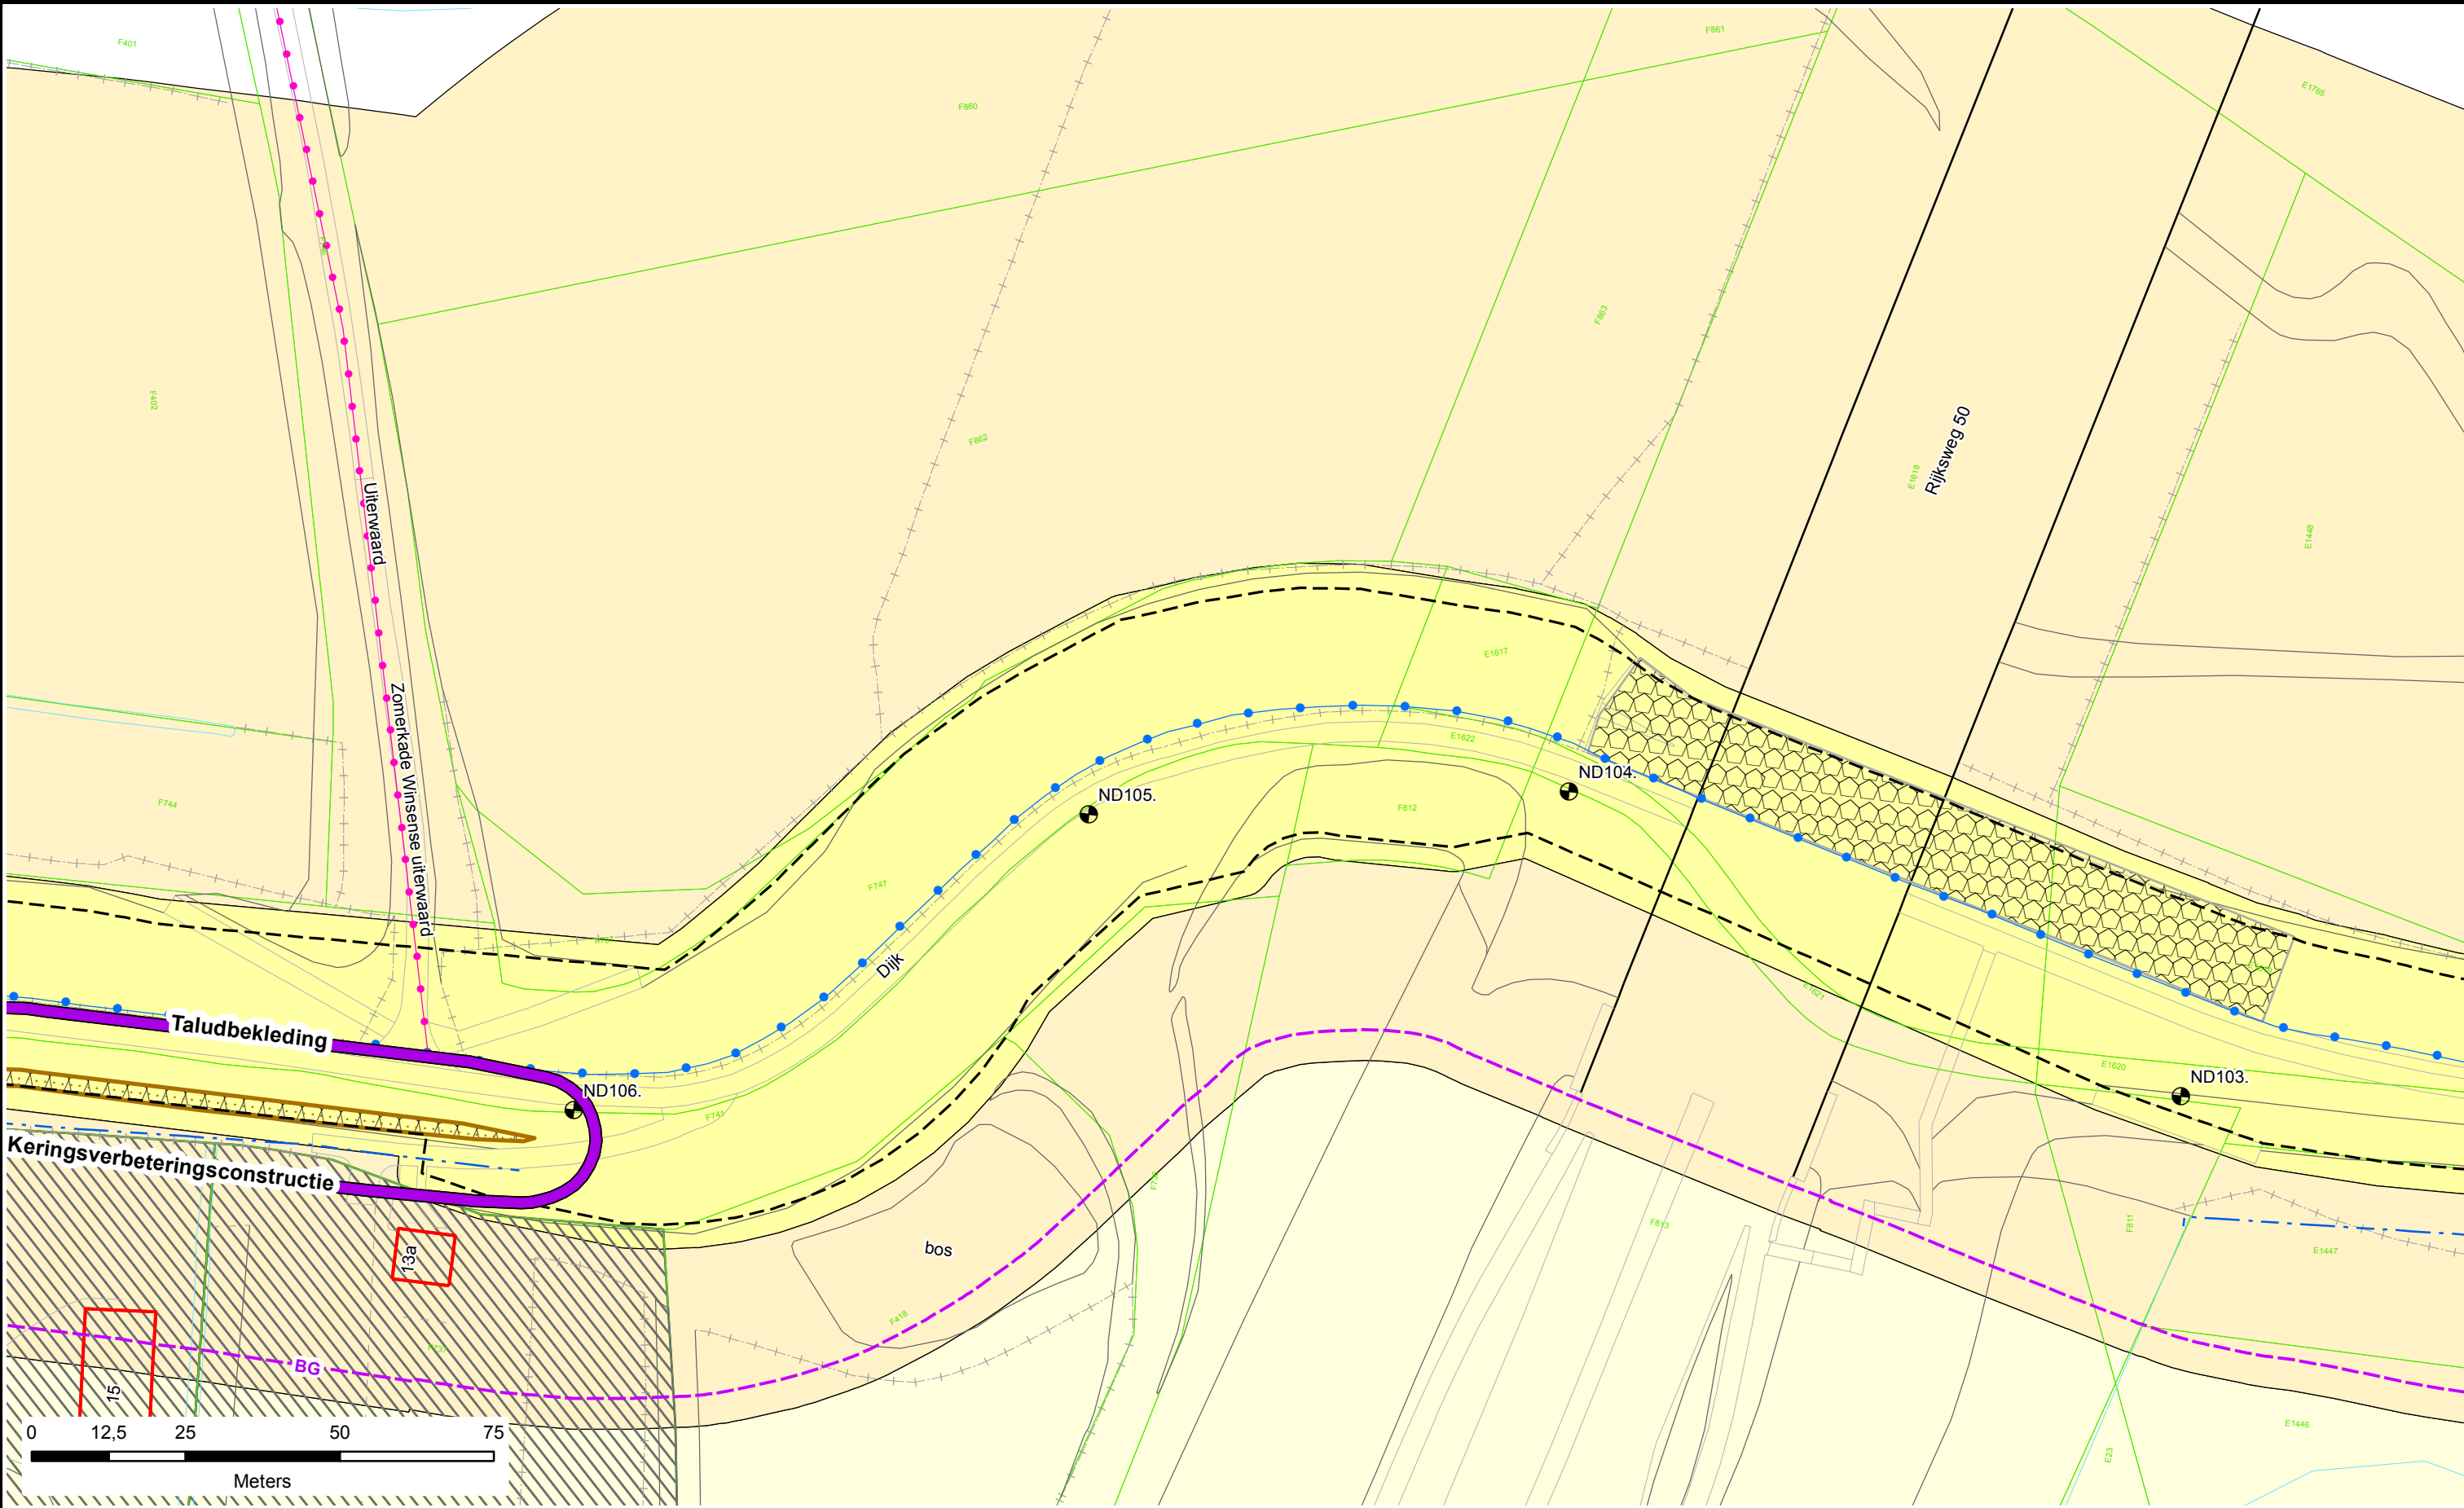



N

Legenda

-  Dijkpalen
-  Referentielijn Primaire Kering
-  Teenlijn
-  BG Bouwgrens
-  Leggervlak

-  Waterstaatswerk
-  Beschermingszone
-  Buitenbeschermingszone
-  Stortsteen
-  Harde Bekleding

-  Duiker
-  Wandconstructie
-  Coupure
-  Gemaal / Sluis
-  Drainages
-  Afsluiter Leidingen
-  Hoofdgebouw
-  Bijgebouw

-  Nieuw of Gewijzigd
-  Verwijderd
-  Bijgebouw vanaf 76m2
-  Kadastraal perceel
-  Keringverbeteringsconstructie

DR011.+090M


Dwarsprofiel-locatie



**Waterschap
Rivierenland**

Legger : Nijmegen - Dreumel

Onderdeel : Situatie Legger		
Dijkpaal traject : ND	Aantal bld : 111	Bladnr : 031
Formaat : A3	Schaal : 1 : 1000	Status : Concept
Opnamedatum : -	Getekend : T-GDM	Datum : April 2017
Besluitnr : 2017020778		Tek. nr. : ND031

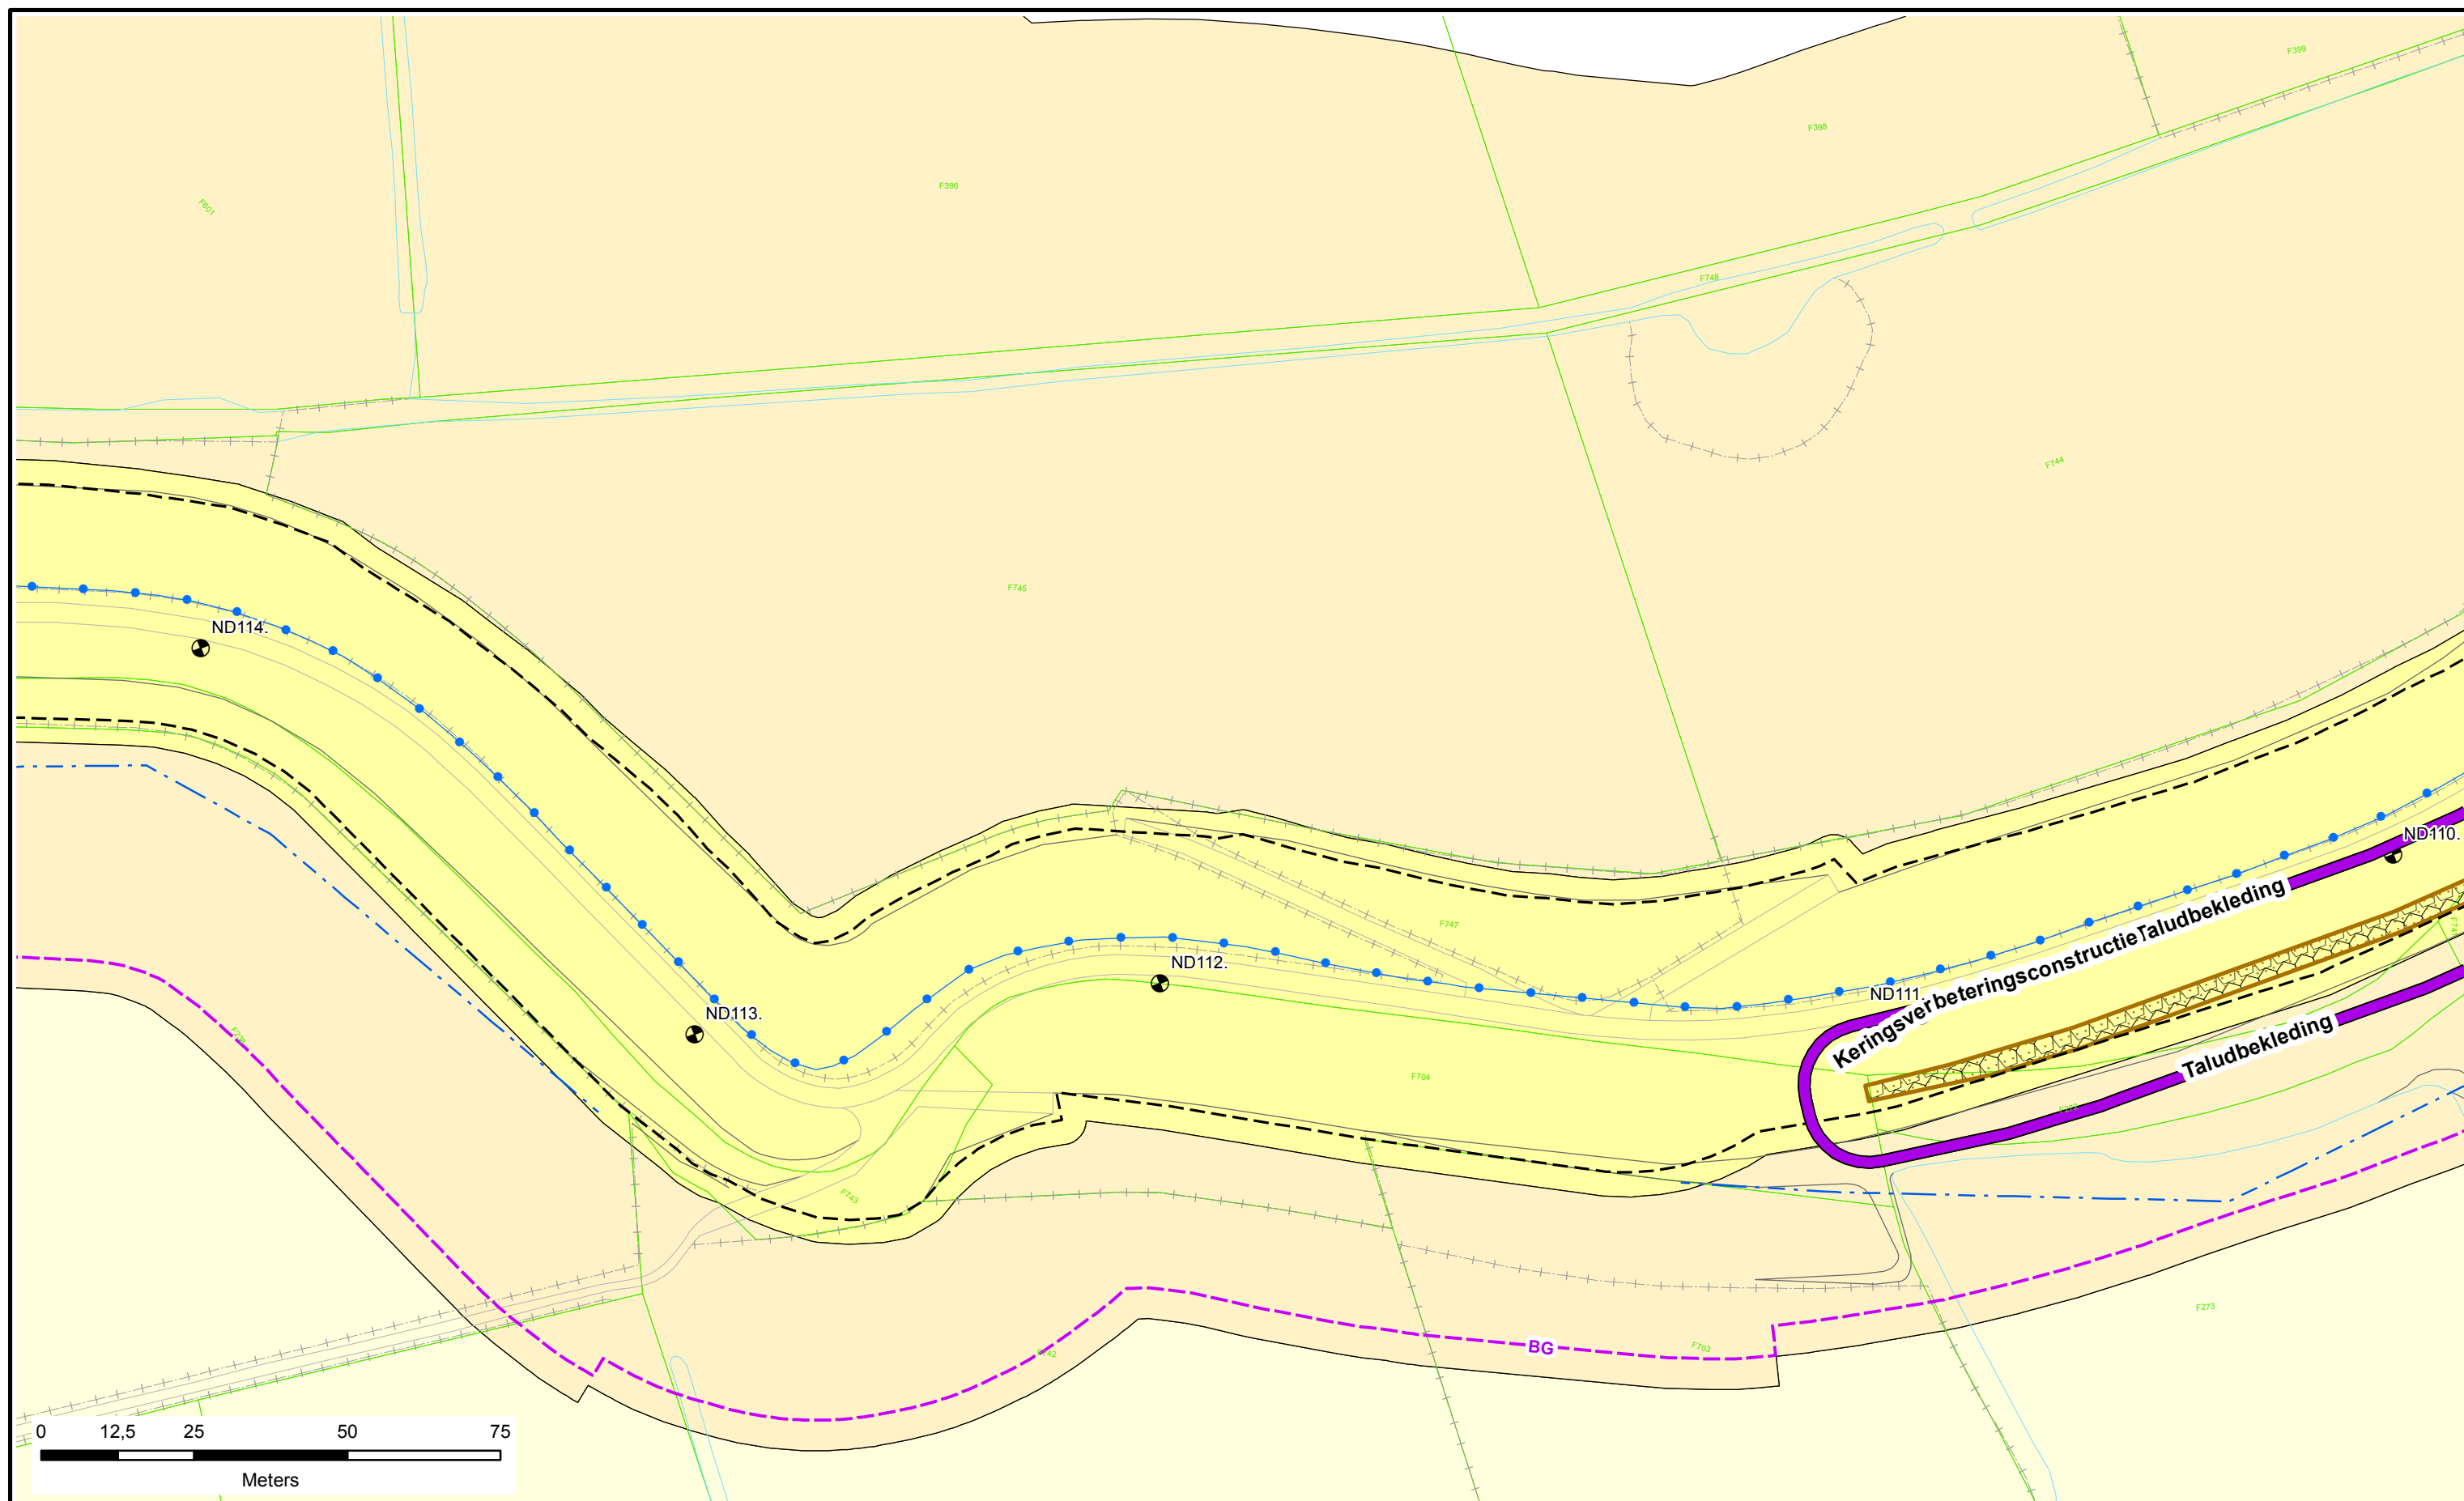

Legenda

-  Dijkpalen
 Referentielijn Primaire Kering
 Teenlijn
 **BG** Bouwgrens
 Leggervlak

-  Waterstaatswerk
-  Beschermingszone
-  Buitenbeschermingszone
-  Stortsteen
-  Harde Bekleding

-  Duiker
-  Wandconstructie
-  Coupure
-  Gemaal / Sluis
-  Drainages
-  Afsluiter Leidingen
-  Hoofdgebouw
-  Bijgebouw

-  Nieuw of Gewijzigd
-  Verwijderd
-  Bijgebouw vanaf 76m2
-  Kadastraal perceel
-  Keringverbeterings-constructie


Dwarsprofiel-
locatie

DR011.+090M



Legger : Nijmegen - Dreumel

<i>Onderdeel :</i> Situatie Legger		
<i>Dijkpaal traject :</i> ND	<i>Aantal bld :</i> 111	<i>Bladnr :</i> 033
<i>Formaat :</i> A3	<i>Schaal :</i> 1 : 1000	<i>Status :</i> Concept
<i>Opnamedatum :</i> -	<i>Getekend :</i> T-GDM	<i>Datum :</i> April 2017
<i>Besluitnr :</i> 2017020778		<i>Tek. nr. :</i> ND033

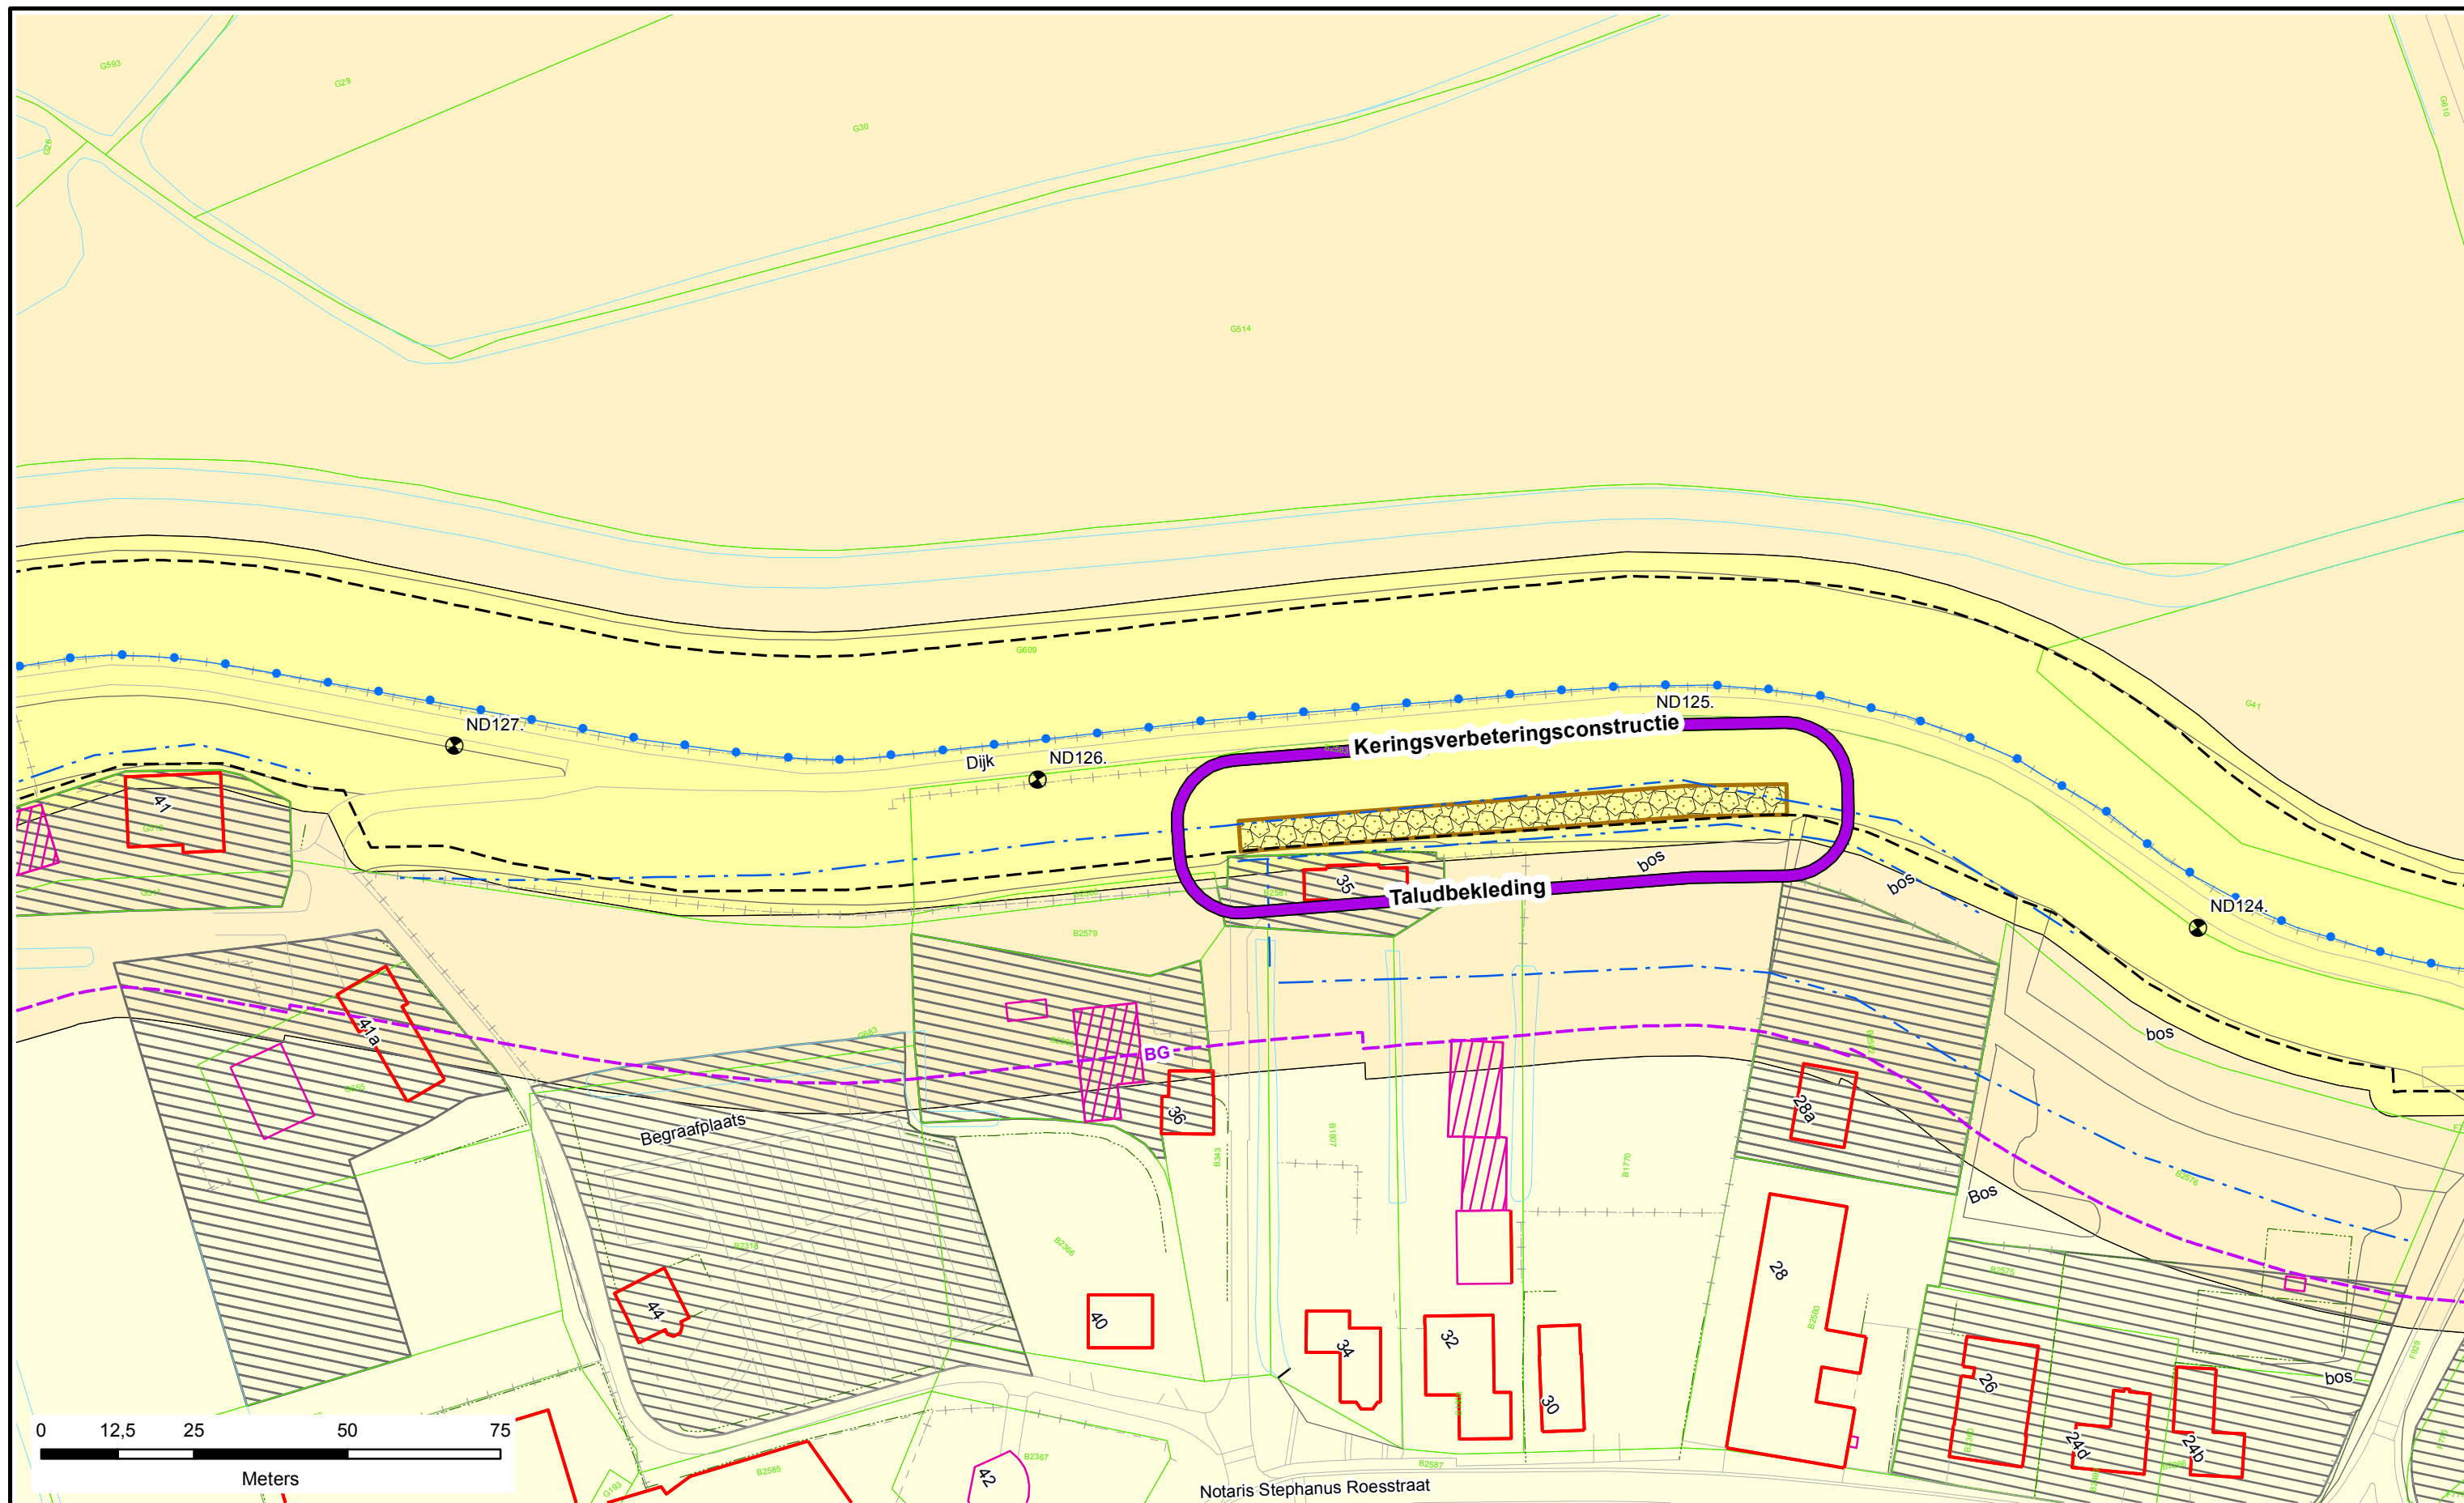

Legenda

- Dijkpalen
- Referentielijn Primaire Kering
- Teenlijn
- BG - Bouw grens
- Leggervlak

- Waterstaatswerk
- Beschermingszone
- Buitenbeschermingszone
- Stortsteen
- Harde Bekleding

- Duiker
- Wandconstructie
- Coupure
- Gemaal / Sluis
- Drainages
- Afsluiter Leidingen
- Hoofdgebouw
- Bijgebouw


- Nieuw of Gewijzigd
- Verwijderd
- Bijgebouw vanaf 76m2
- Kadastraal perceel
- Keringverbeteringsconstructie

DR011.+090M

Dwarsprofiel-locatie

Legger : Nijmegen - Dreumel

Onderdeel :	Situatie Legger		
Dijkpaal traject : ND	Aantal bld : 111	Bladnr : 037	
Formaat : A3	Schaal : 1 : 1000	Status : Concept	
Opnamedatum : -	Getekend : T-GDM	Datum : April 2017	
Besluitnr : 2017020778	Tek. nr. : ND037		

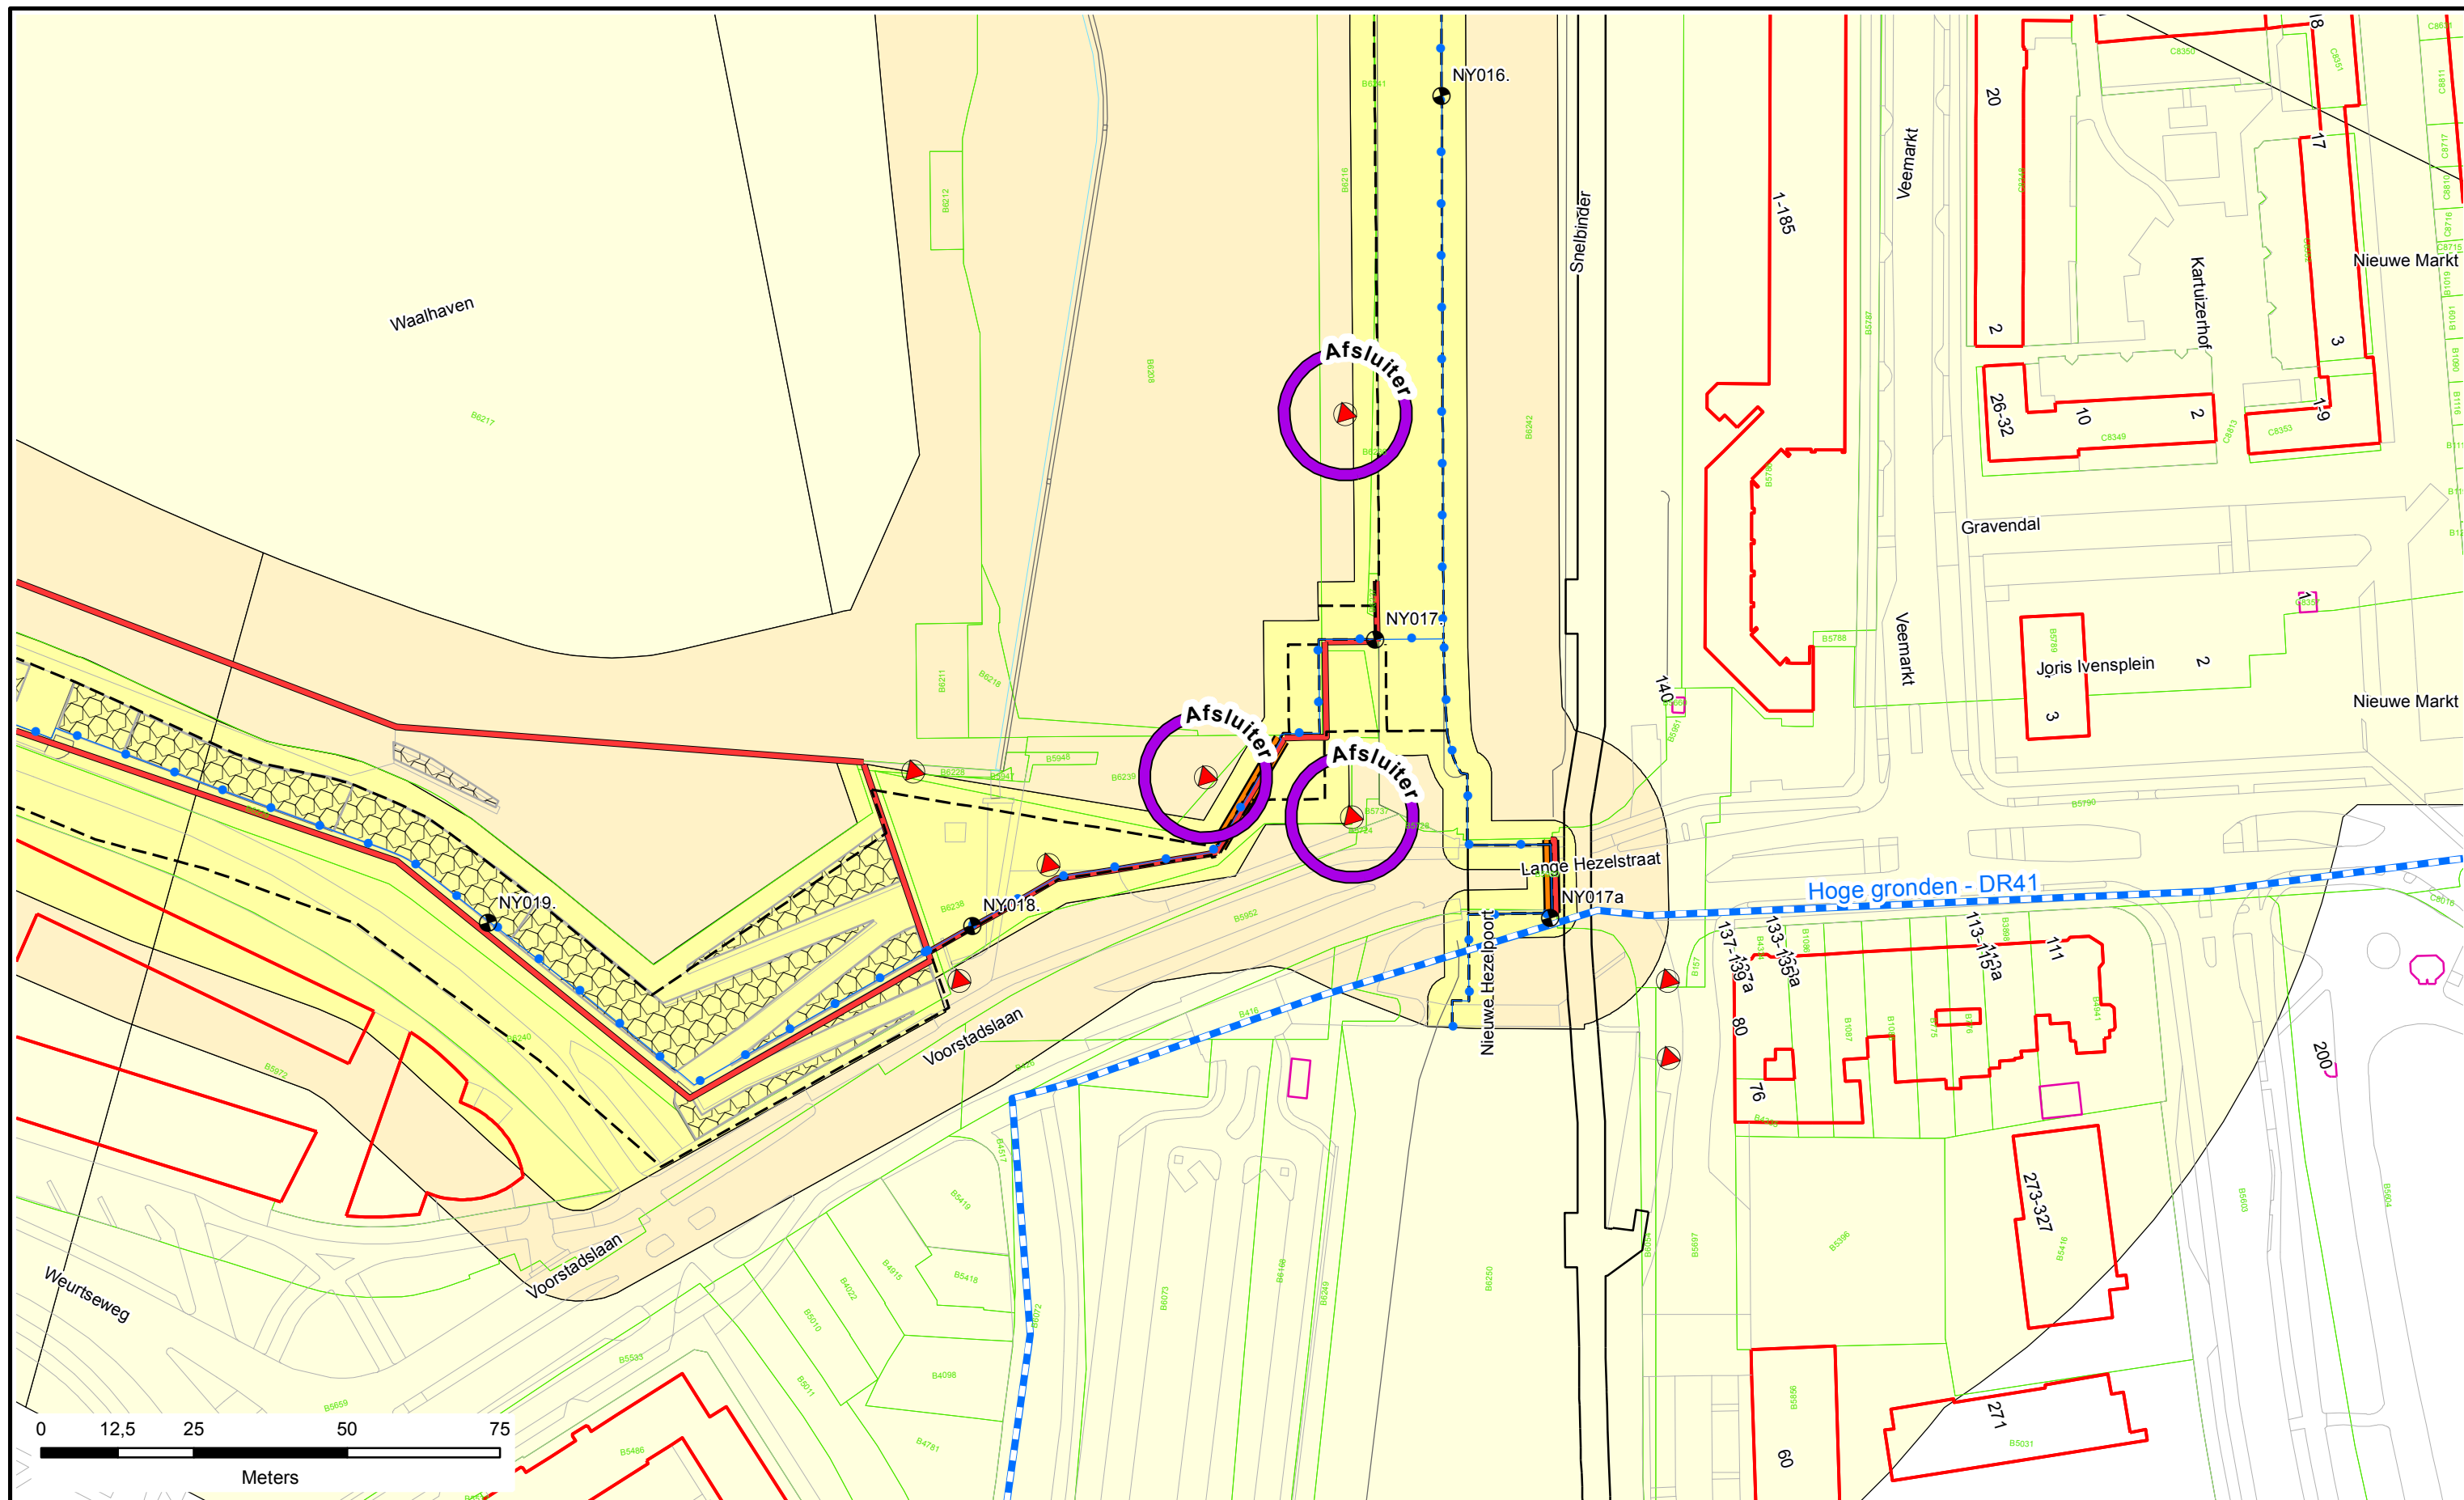



N

Legenda

-  Dijkpalen
-  Referentielijn Primaire Kering
-  Teenlijn
-  **BG** Bouwgrens
-  Leggervlak
-  Waterstaatswerk
-  Beschermingszone
-  Buitenbeschermingszone
-  Stortsteen
-  Harde Bekleding
-  Duiker
-  Wandconstructie
-  Coupure
-  Gemaal / Sluis
-  Drainages
-  Afsluiter Leidingen
-  Hoofdgebouw
-  Bijgebouw
-  Nieuw of Gewijzigd
-  Verwijderd
-  Bijgebouw vanaf 76m2
-  Kadastraal perceel
-  Keringverbeteringsconstructie

DR011.+090M


Dwarsprofiel-locatie



Waterschap
Rivierenland

Legger : Nijmegen Stad

Onderdeel :	Situatie Legger		
Dijkpaal traject : NY	Aantal bld : 006	Bladnr : 005	
Formaat : A3	Schaal : 1 : 1000	Status : Concept	
Opnamedatum : -	Getekend : T-GDM	Datum : April 2017	
Besluitnr : 2017020778	Tek. nr. : NY005		

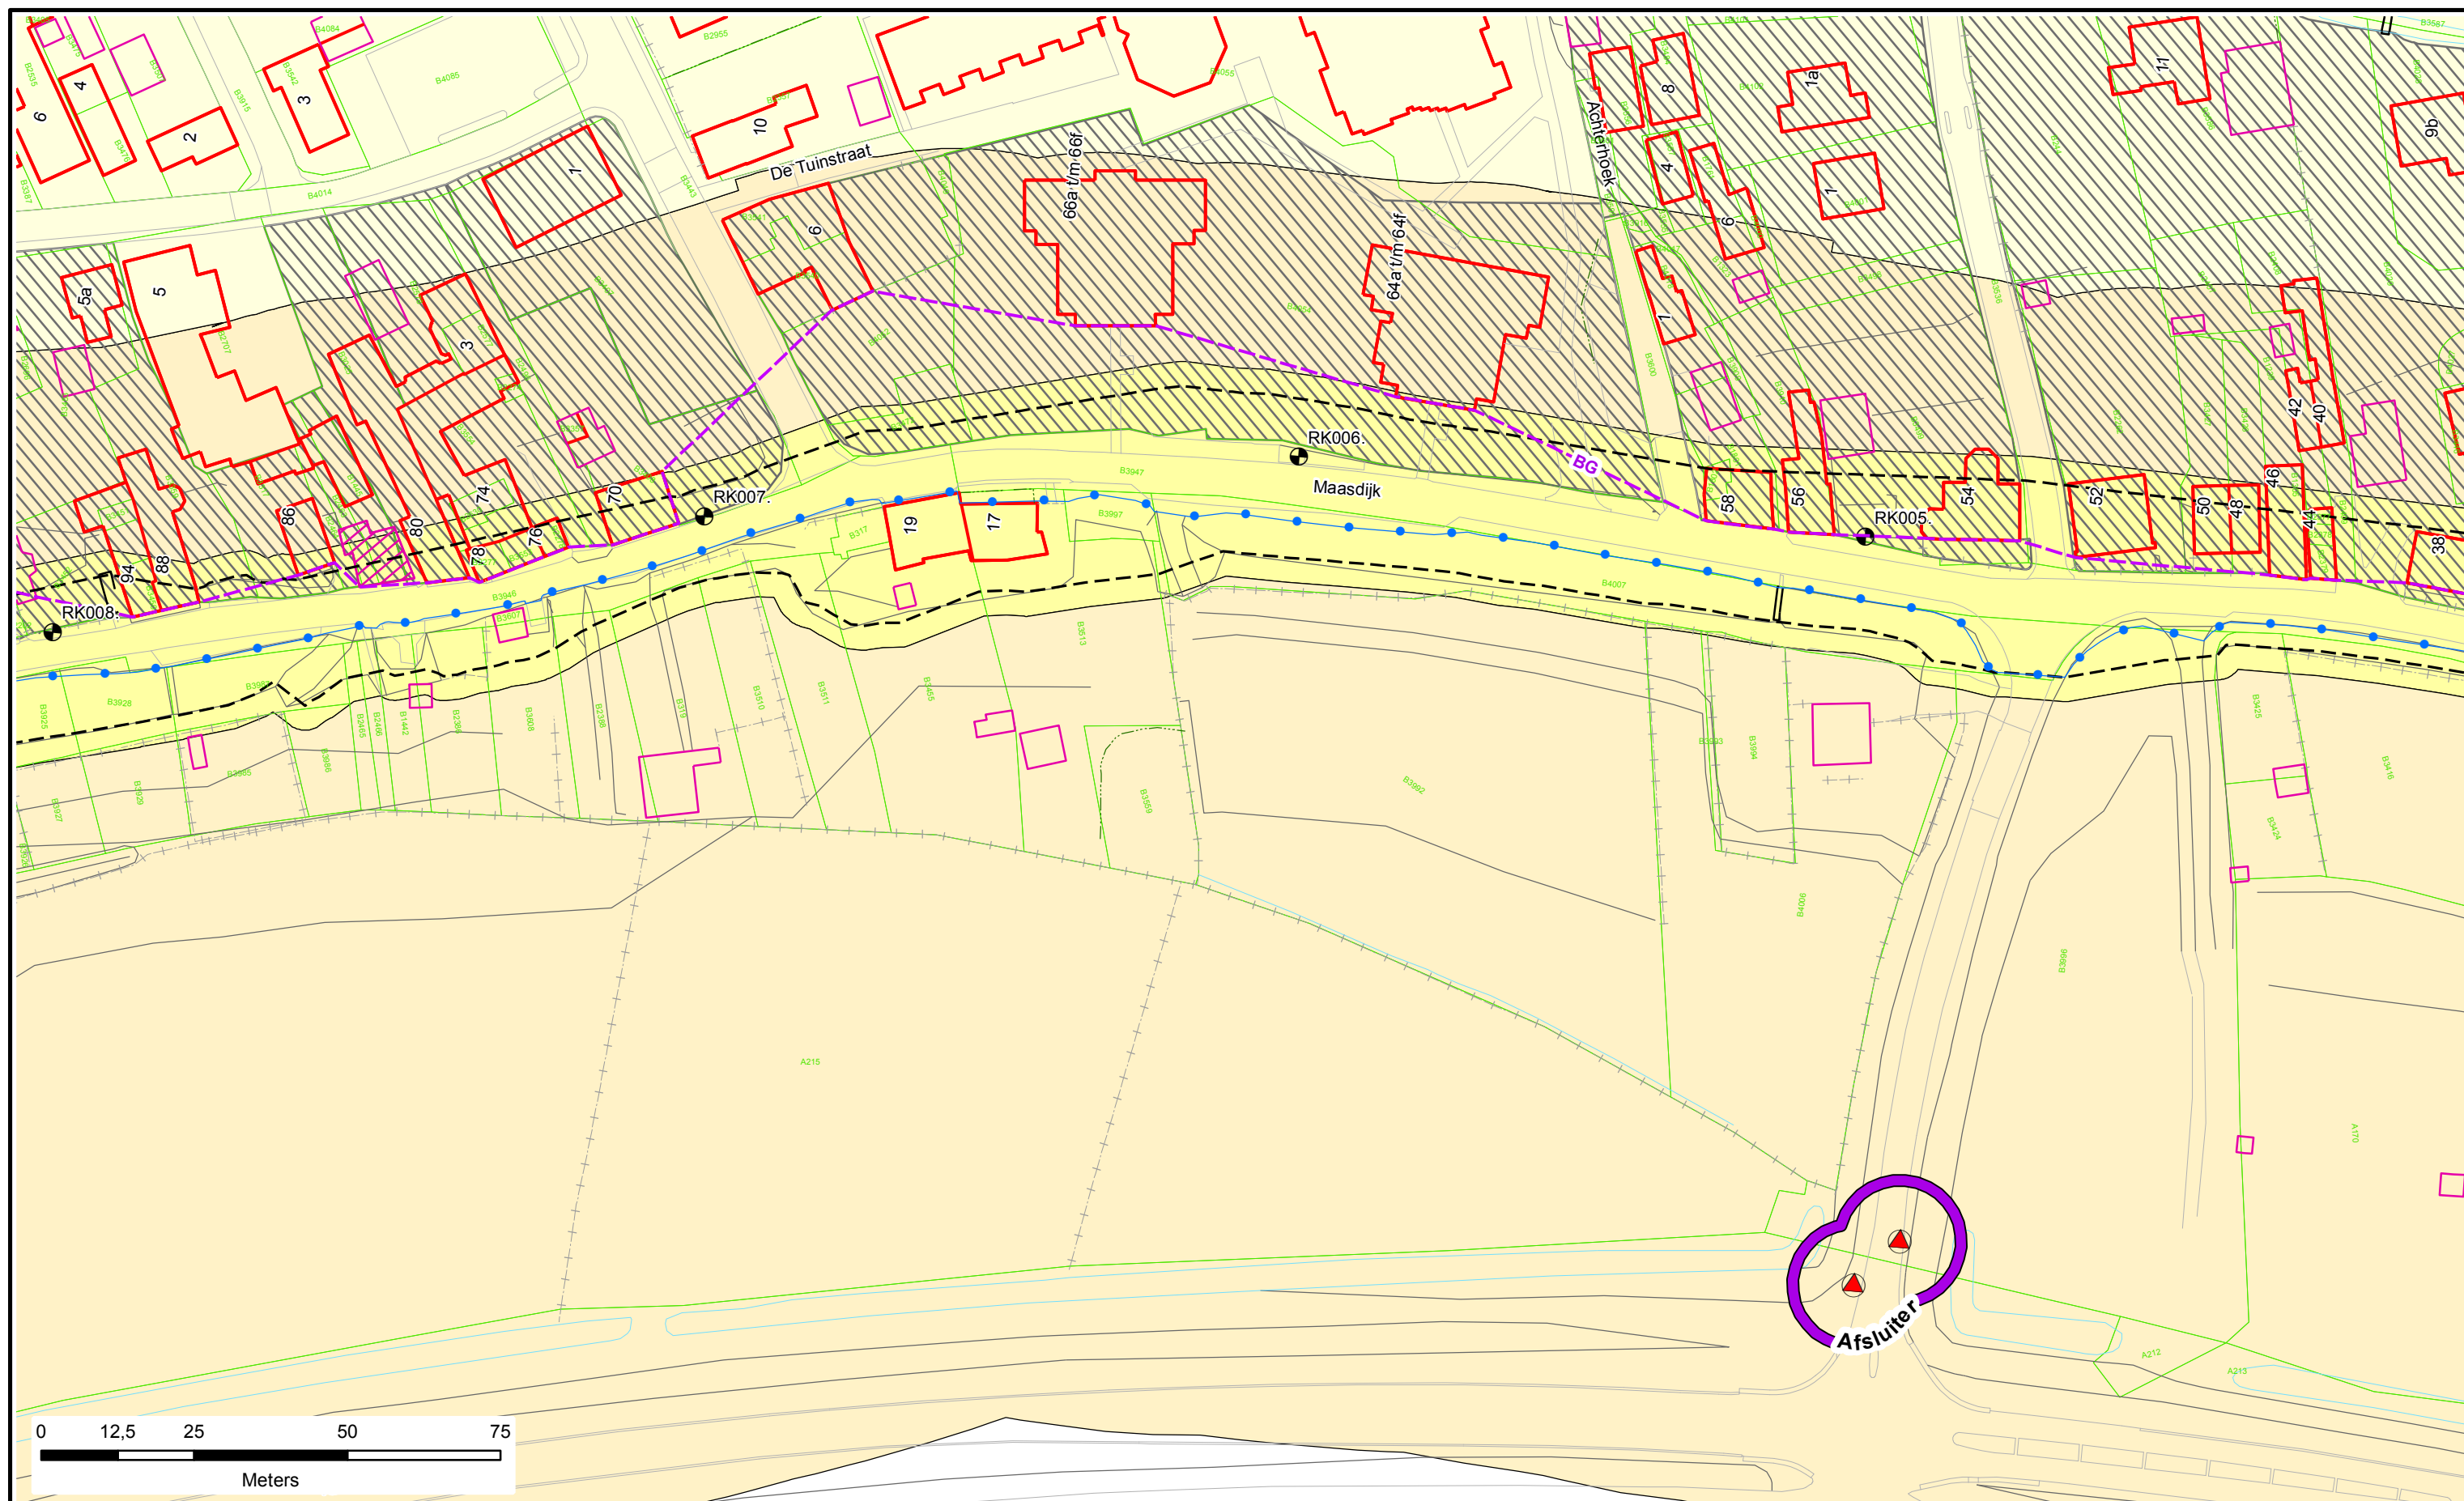

Legenda

-  Dijkpalen
-  Referentielijn Primaire Kering
-  Teenlijn
-  **BG** Bouwgrens
-  Leggervlak

-  Waterstaatswerk
-  Beschermingszone
-  Buitenbeschermingszone
-  Stortsteen
-  Harde Bekleding

-  Duiker
-  Wandconstructie
-  Coupure
-  Gemaal / Sluis
-  Drainages
-  Afsluiter Leidingen
-  Hoofdgebouw
-  Bijgebouw

-  Nieuw of Gewijzigd
-  Verwijderd
-  Bijgebouw vanaf 76m2
-  Kadastraal perceel
-  Keringverbeterings-constructie


Dwarsprofiel-
locatie

DR011.+090M



Legger : Rossum – Kromme Nol

<i>Onderdeel :</i>		<i>Situatie Legger</i>	
<i>Dijkpaal traject :</i>	<i>RK</i>	<i>Aantal bld :</i>	<i>073</i>
		<i>Bladnr :</i>	<i>002</i>
<i>Formaat :</i>	<i>A3</i>	<i>Schaal :</i>	<i>1 : 1000</i>
		<i>Status :</i>	<i>Concept</i>
<i>Opnamedatum :</i>	<i>-</i>	<i>Getekend :</i>	<i>T-GDM</i>
		<i>Datum :</i>	<i>April 2017</i>
<i>Besluitnr : 2017020778</i>		<i>Tek. nr. : RK002</i>	

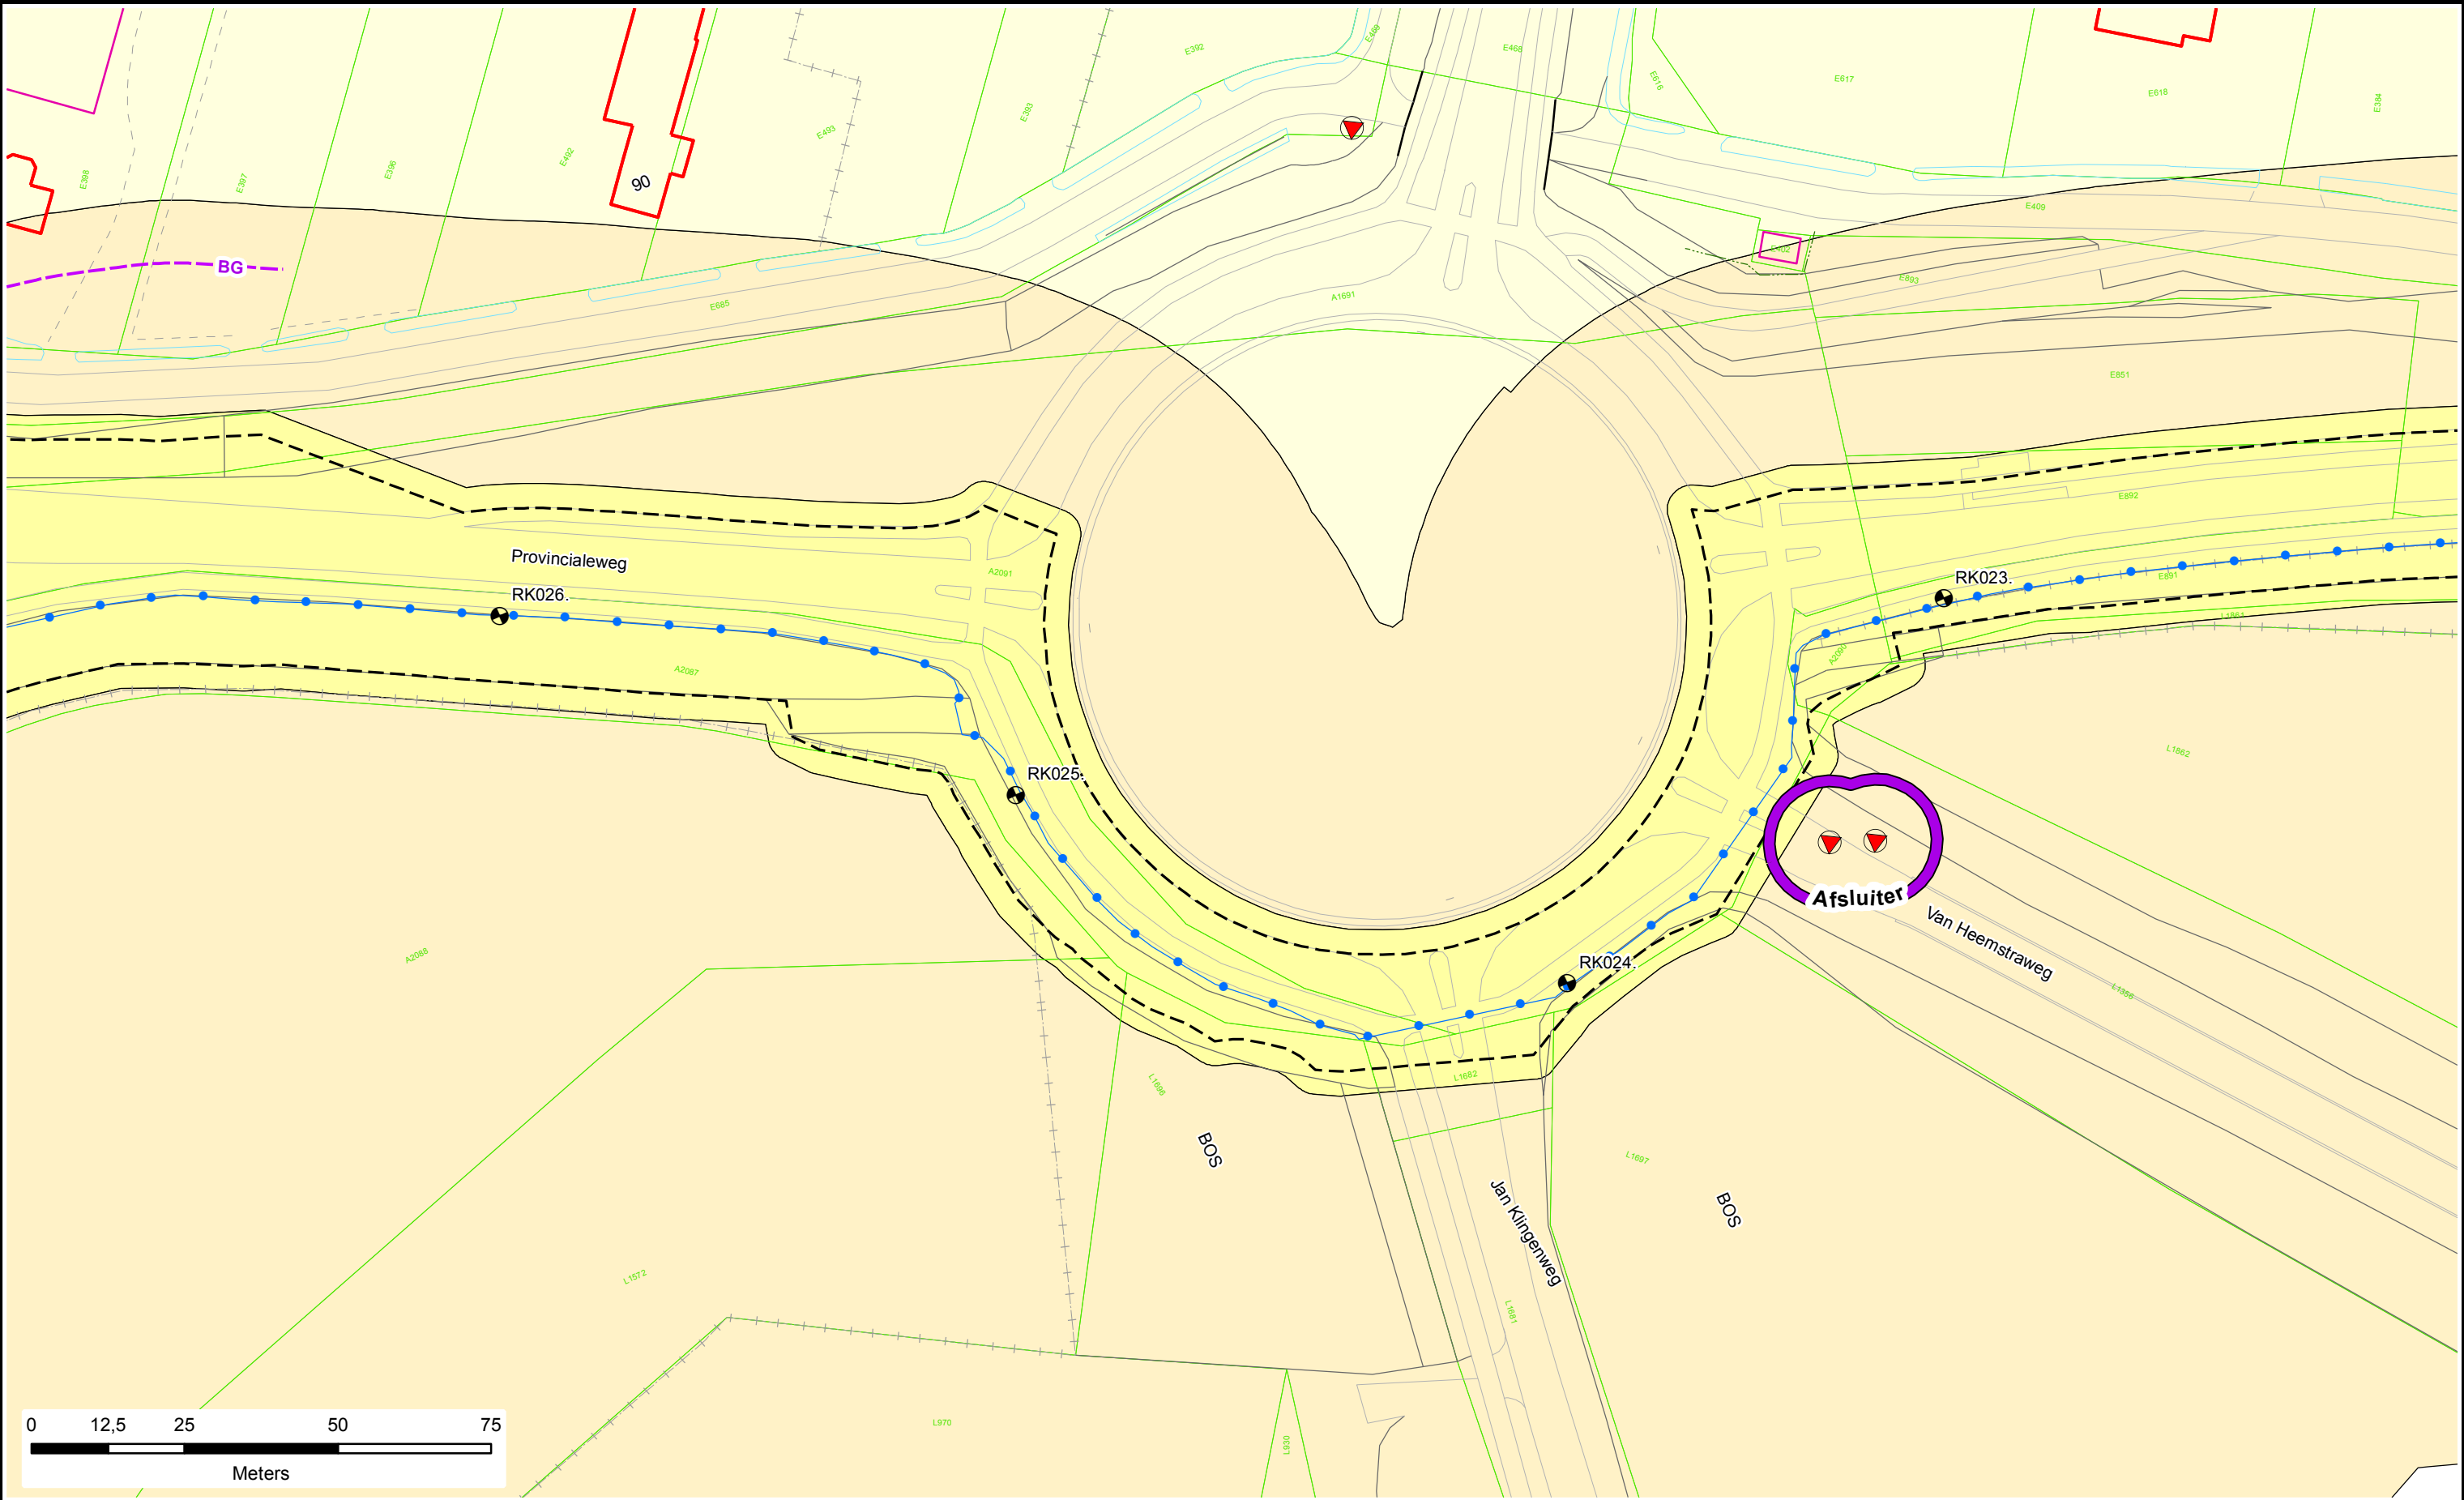

Legenda

- Dijkpalen
- Referentielijn Primaire Kering
- Teenlijn
- Bouwgrens
- Leggervlak

- Waterstaatswerk
- Beschermszone
- Buitenbeschermszone
- Stortsteen
- Harde Bekleding

- Duiker
- Wandconstructie
- Coupure
- Gemaal / Sluis
- Drainages
- Afsluiter Leidingen
- Hoofdgebouw
- Bijgebouw



- Nieuw of Gewijzigd
- Verwijderd
- Bijgebouw vanaf 76m2
- Kadastraal perceel
- Keringverbeterings-constructie

DR011.+090M

Dwarsprofiel-locatie

Legger : Rossum - Kromme Nol

Onderdeel : Situatie Legger		
Dijkpaal traject : RK	Aantal bld : 073	Bladnr : 007
Formaat : A3	Schaal : 1 : 1000	Status : Concept
Opnamedatum : -	Getekend : T-GDM	Datum : April 2017
Besluitnr : 2017020778		Tek. nr. : RK007

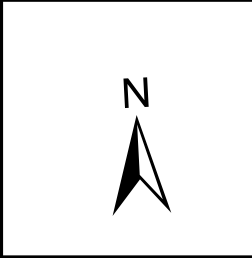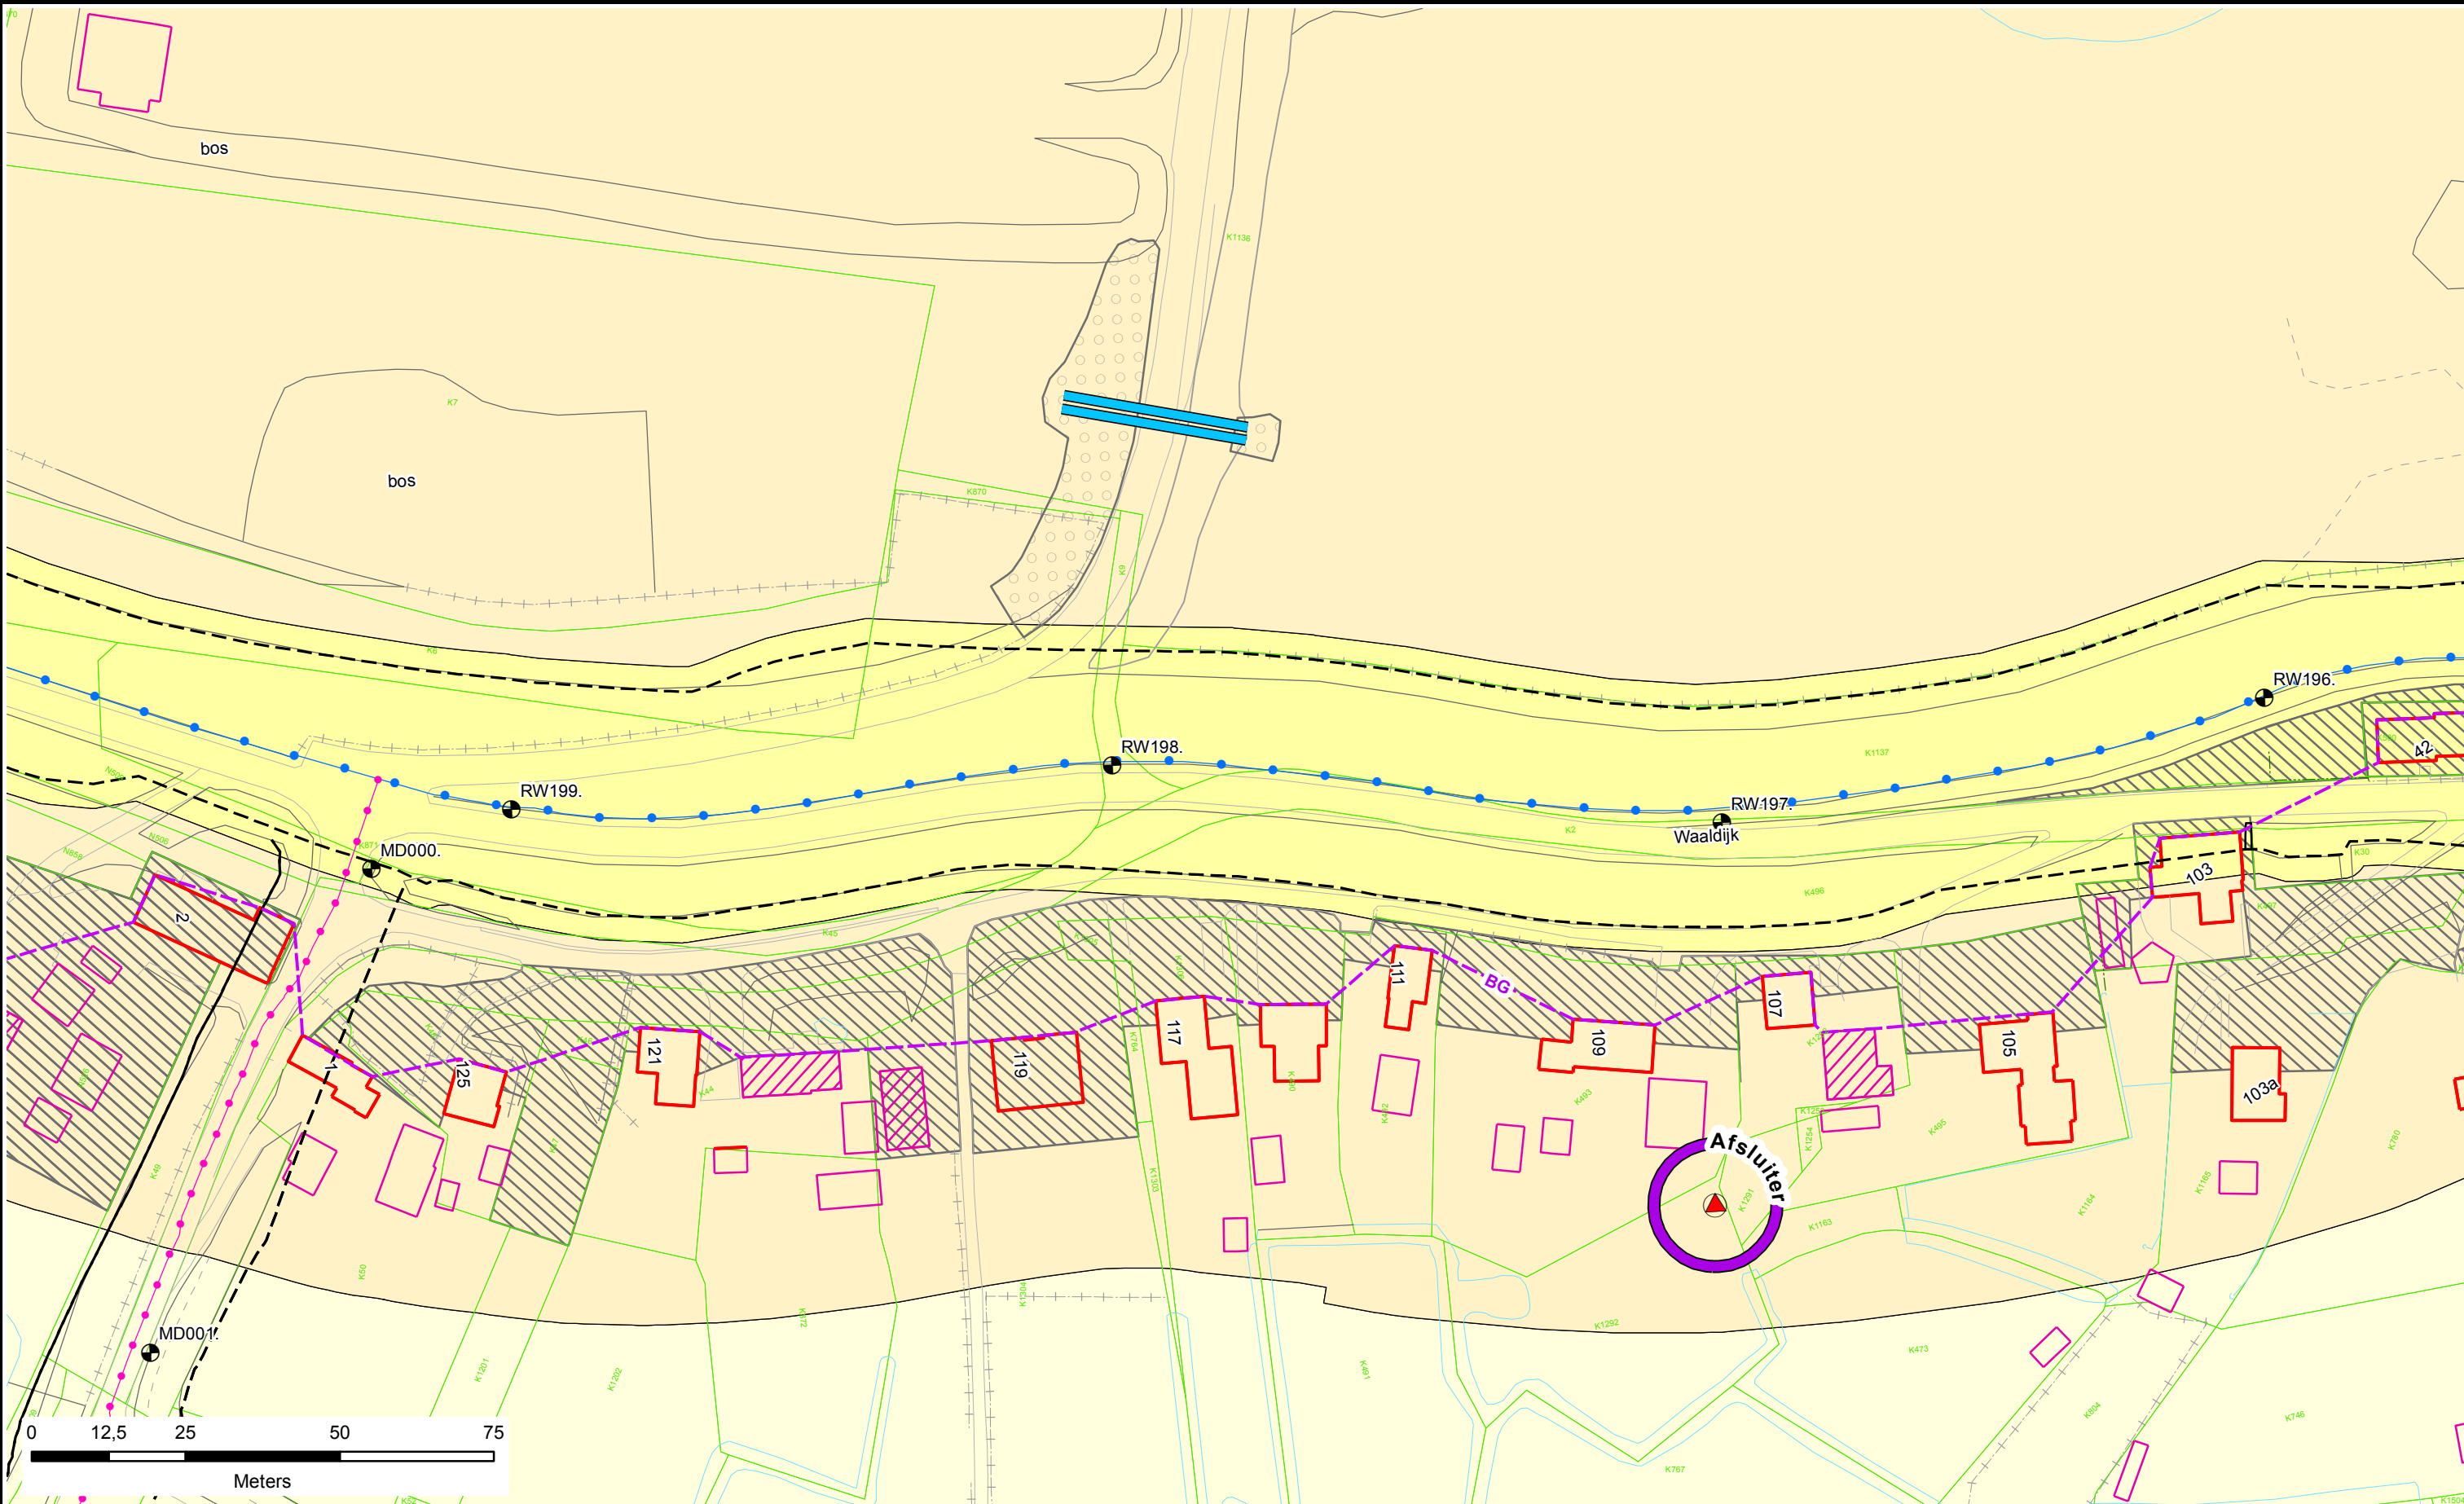

Legenda

- Dijkpalen
- Referentielijn Primaire Kering
- Teenlijn
- Bouwgrens
- Leggervlak

- Waterstaatswerk
- Beschermingszone
- Buitenbeschermingszone
- Stortsteen
- Harde Bekleding

- Duiker
- Wandconstructie
- Coupure
- Gemaal / Sluis
- Drainages
- Afsluiter Leidingen
- Hoofdgebouw
- Bijgebouw


- Nieuw of Gewijzigd
- Verwijderd
- Bijgebouw vanaf 76m2
- Kadastraal perceel
- Keringverbeteringsconstructie

DR011.+090M

Dwarsprofiel-locatie

Waterschap Rivierenland

Legger : Rossum - Wilhelminasluis		
Onderdeel :	Situatie Legger	
Dijkpaal traject : RW	Aantal bld : 085	Bladnr : 059
Formaat : A3	Schaal : 1 : 1000	Status : Concept
Opnamedatum : -	Getekend : T-GDM	Datum : April 2017
Besluitnr : 2017020778	Tek. nr. : RW059	

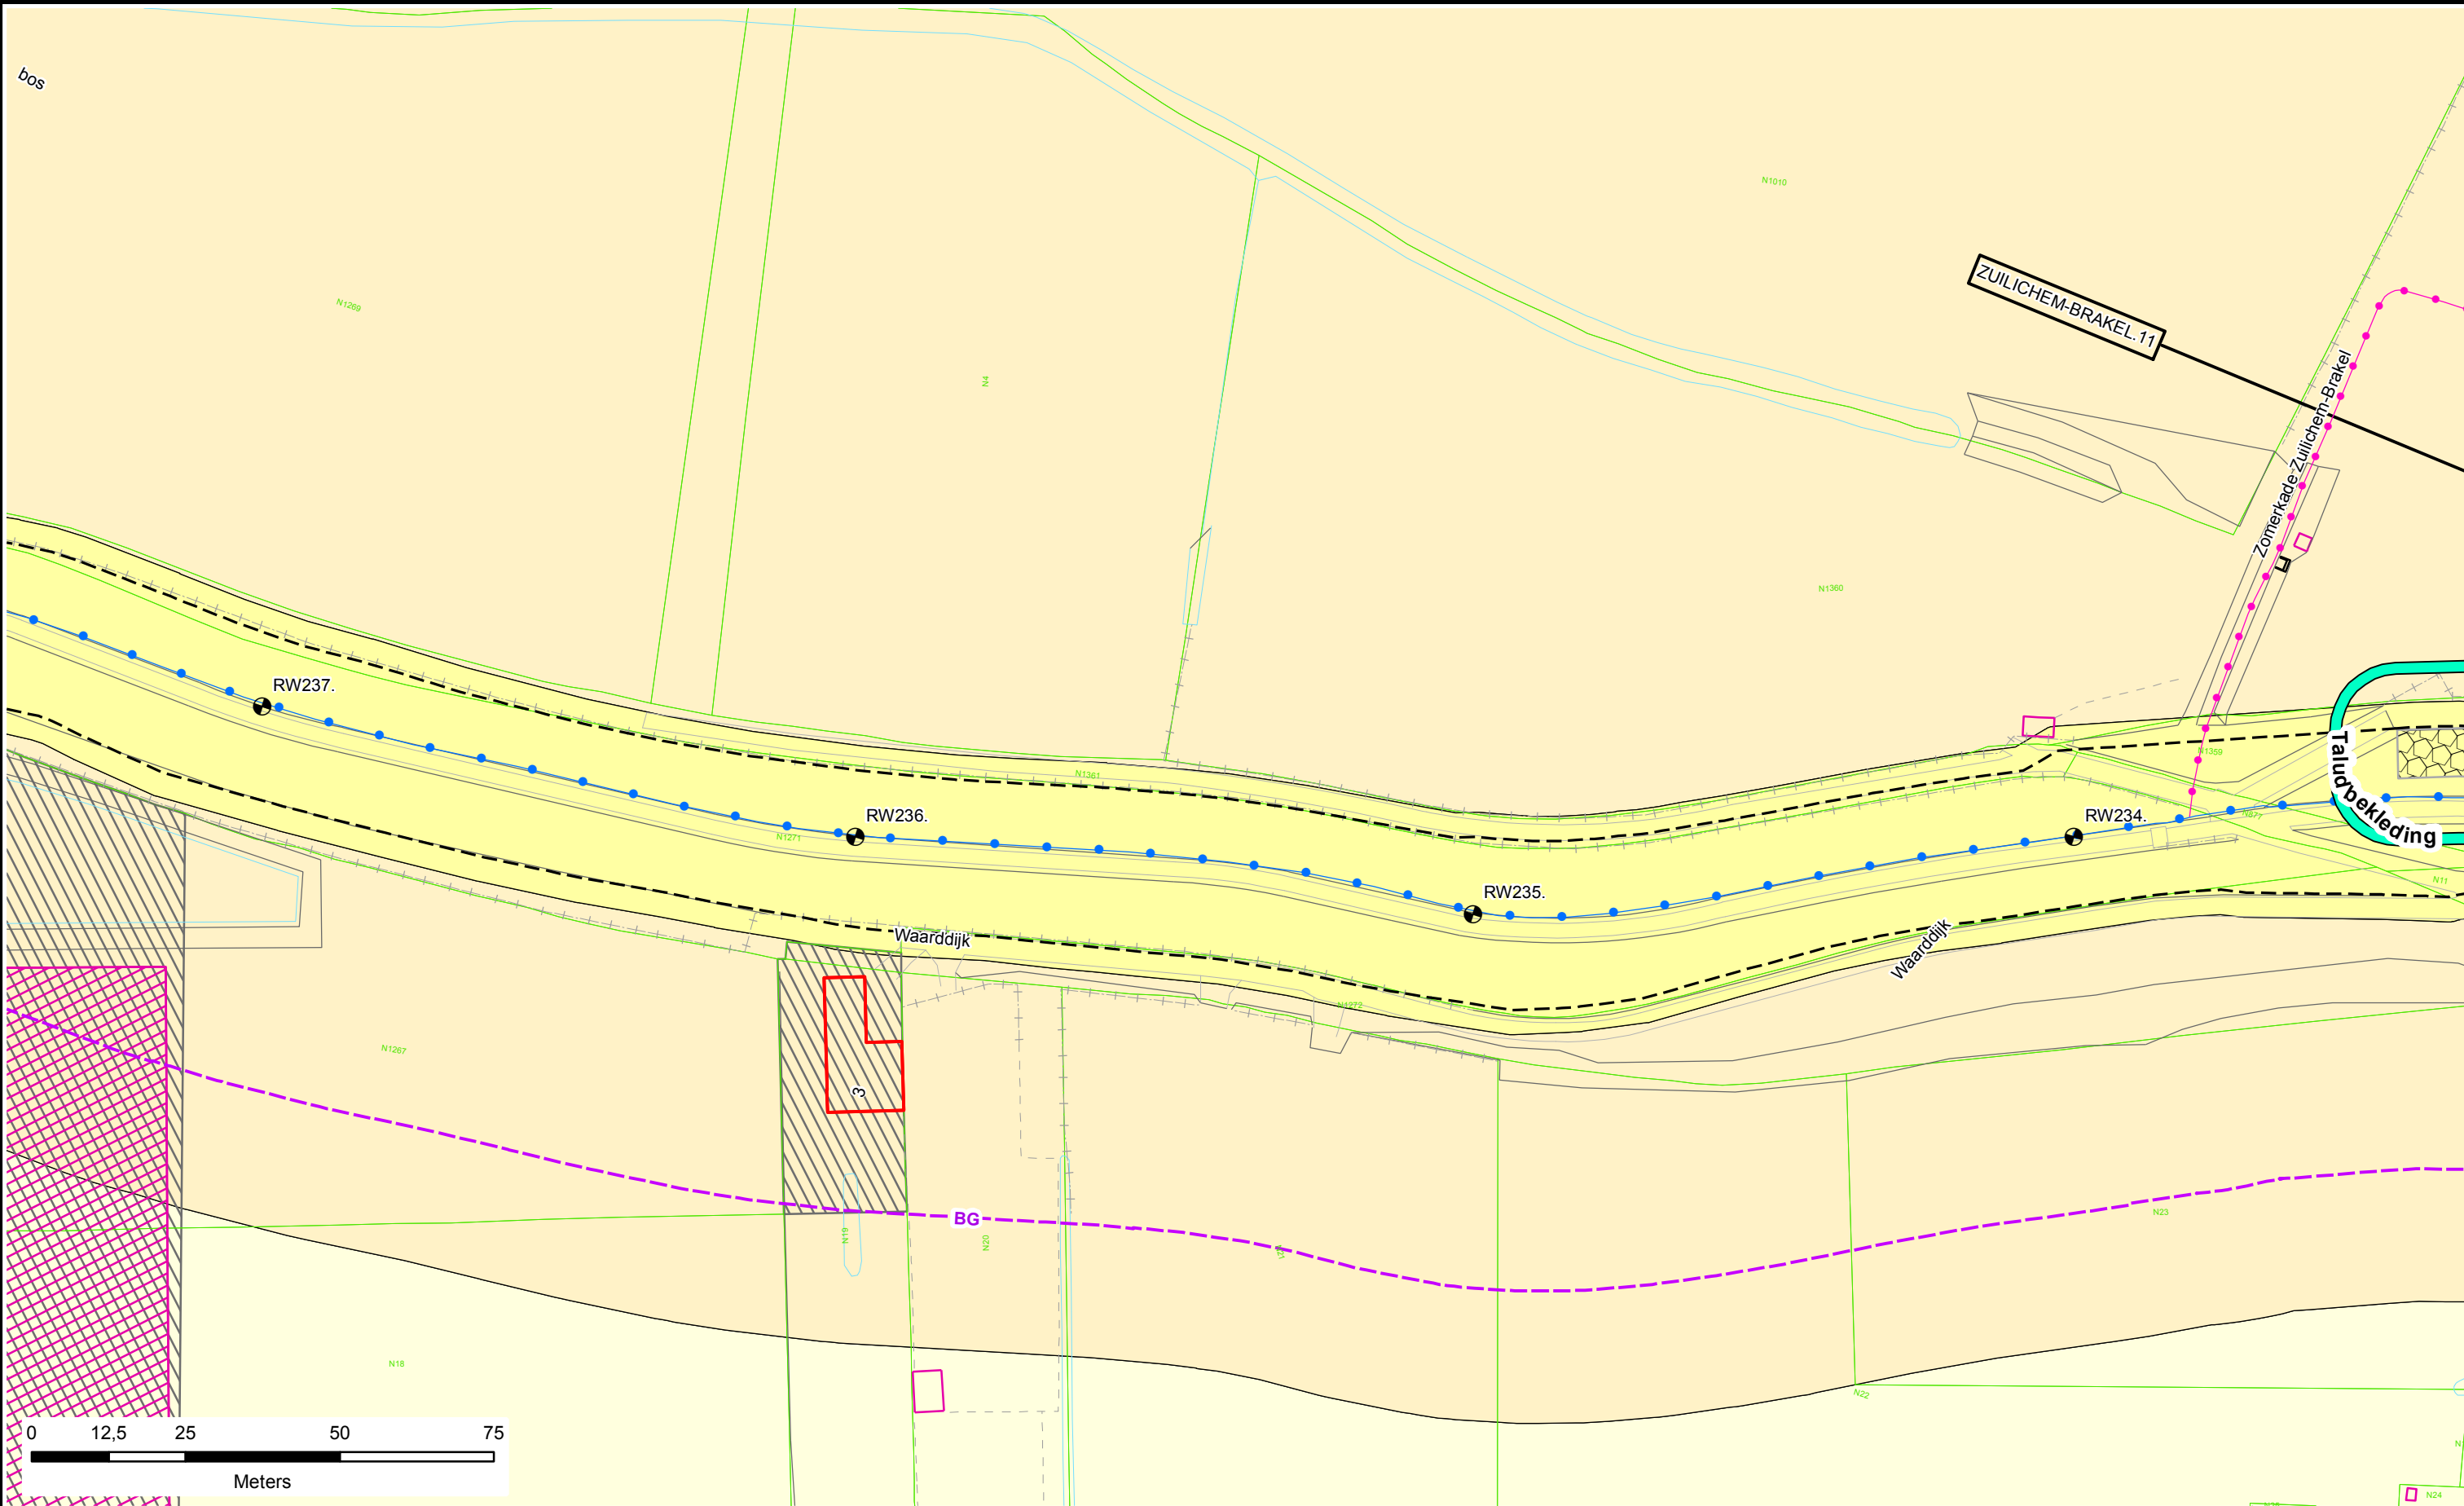

Legenda

- Dijkpalen
- Referentielijn Primaire Kering
- Teenlijn
- BG** Bouwgrans
- Leggervlak

- Waterstaatswerk
- Beschermszone
- Buitenbeschermszone
- Stortsteen
- Harde Bekleding

- Duiker
- Wandconstructie
- Coupure
- Gemaal / Sluis
- Drainages
- Afsluit Leidingen
- Hoofdgebouw
- Bijgebouw


- Nieuw of Gewijzigd
- Verwijderd
- Bijgebouw vanaf 76m2
- Kadastraal perceel
- Keringverbeteringsconstructie

Dwarsprofiel-locatie

DR011.+090M

Legger : Rossum - Wilhelminasluis

Onderdeel :	Situatie Legger		
Dijkpaal traject : RW	Aantal bld : 085	Bladnr : 070	
Formaat : A3	Schaal : 1 : 1000	Status : Concept	
Opnamedatum : -	Getekend : T-GDM	Datum : April 2017	
Besluitnr : 2017020778	Tek. nr. : RW070		

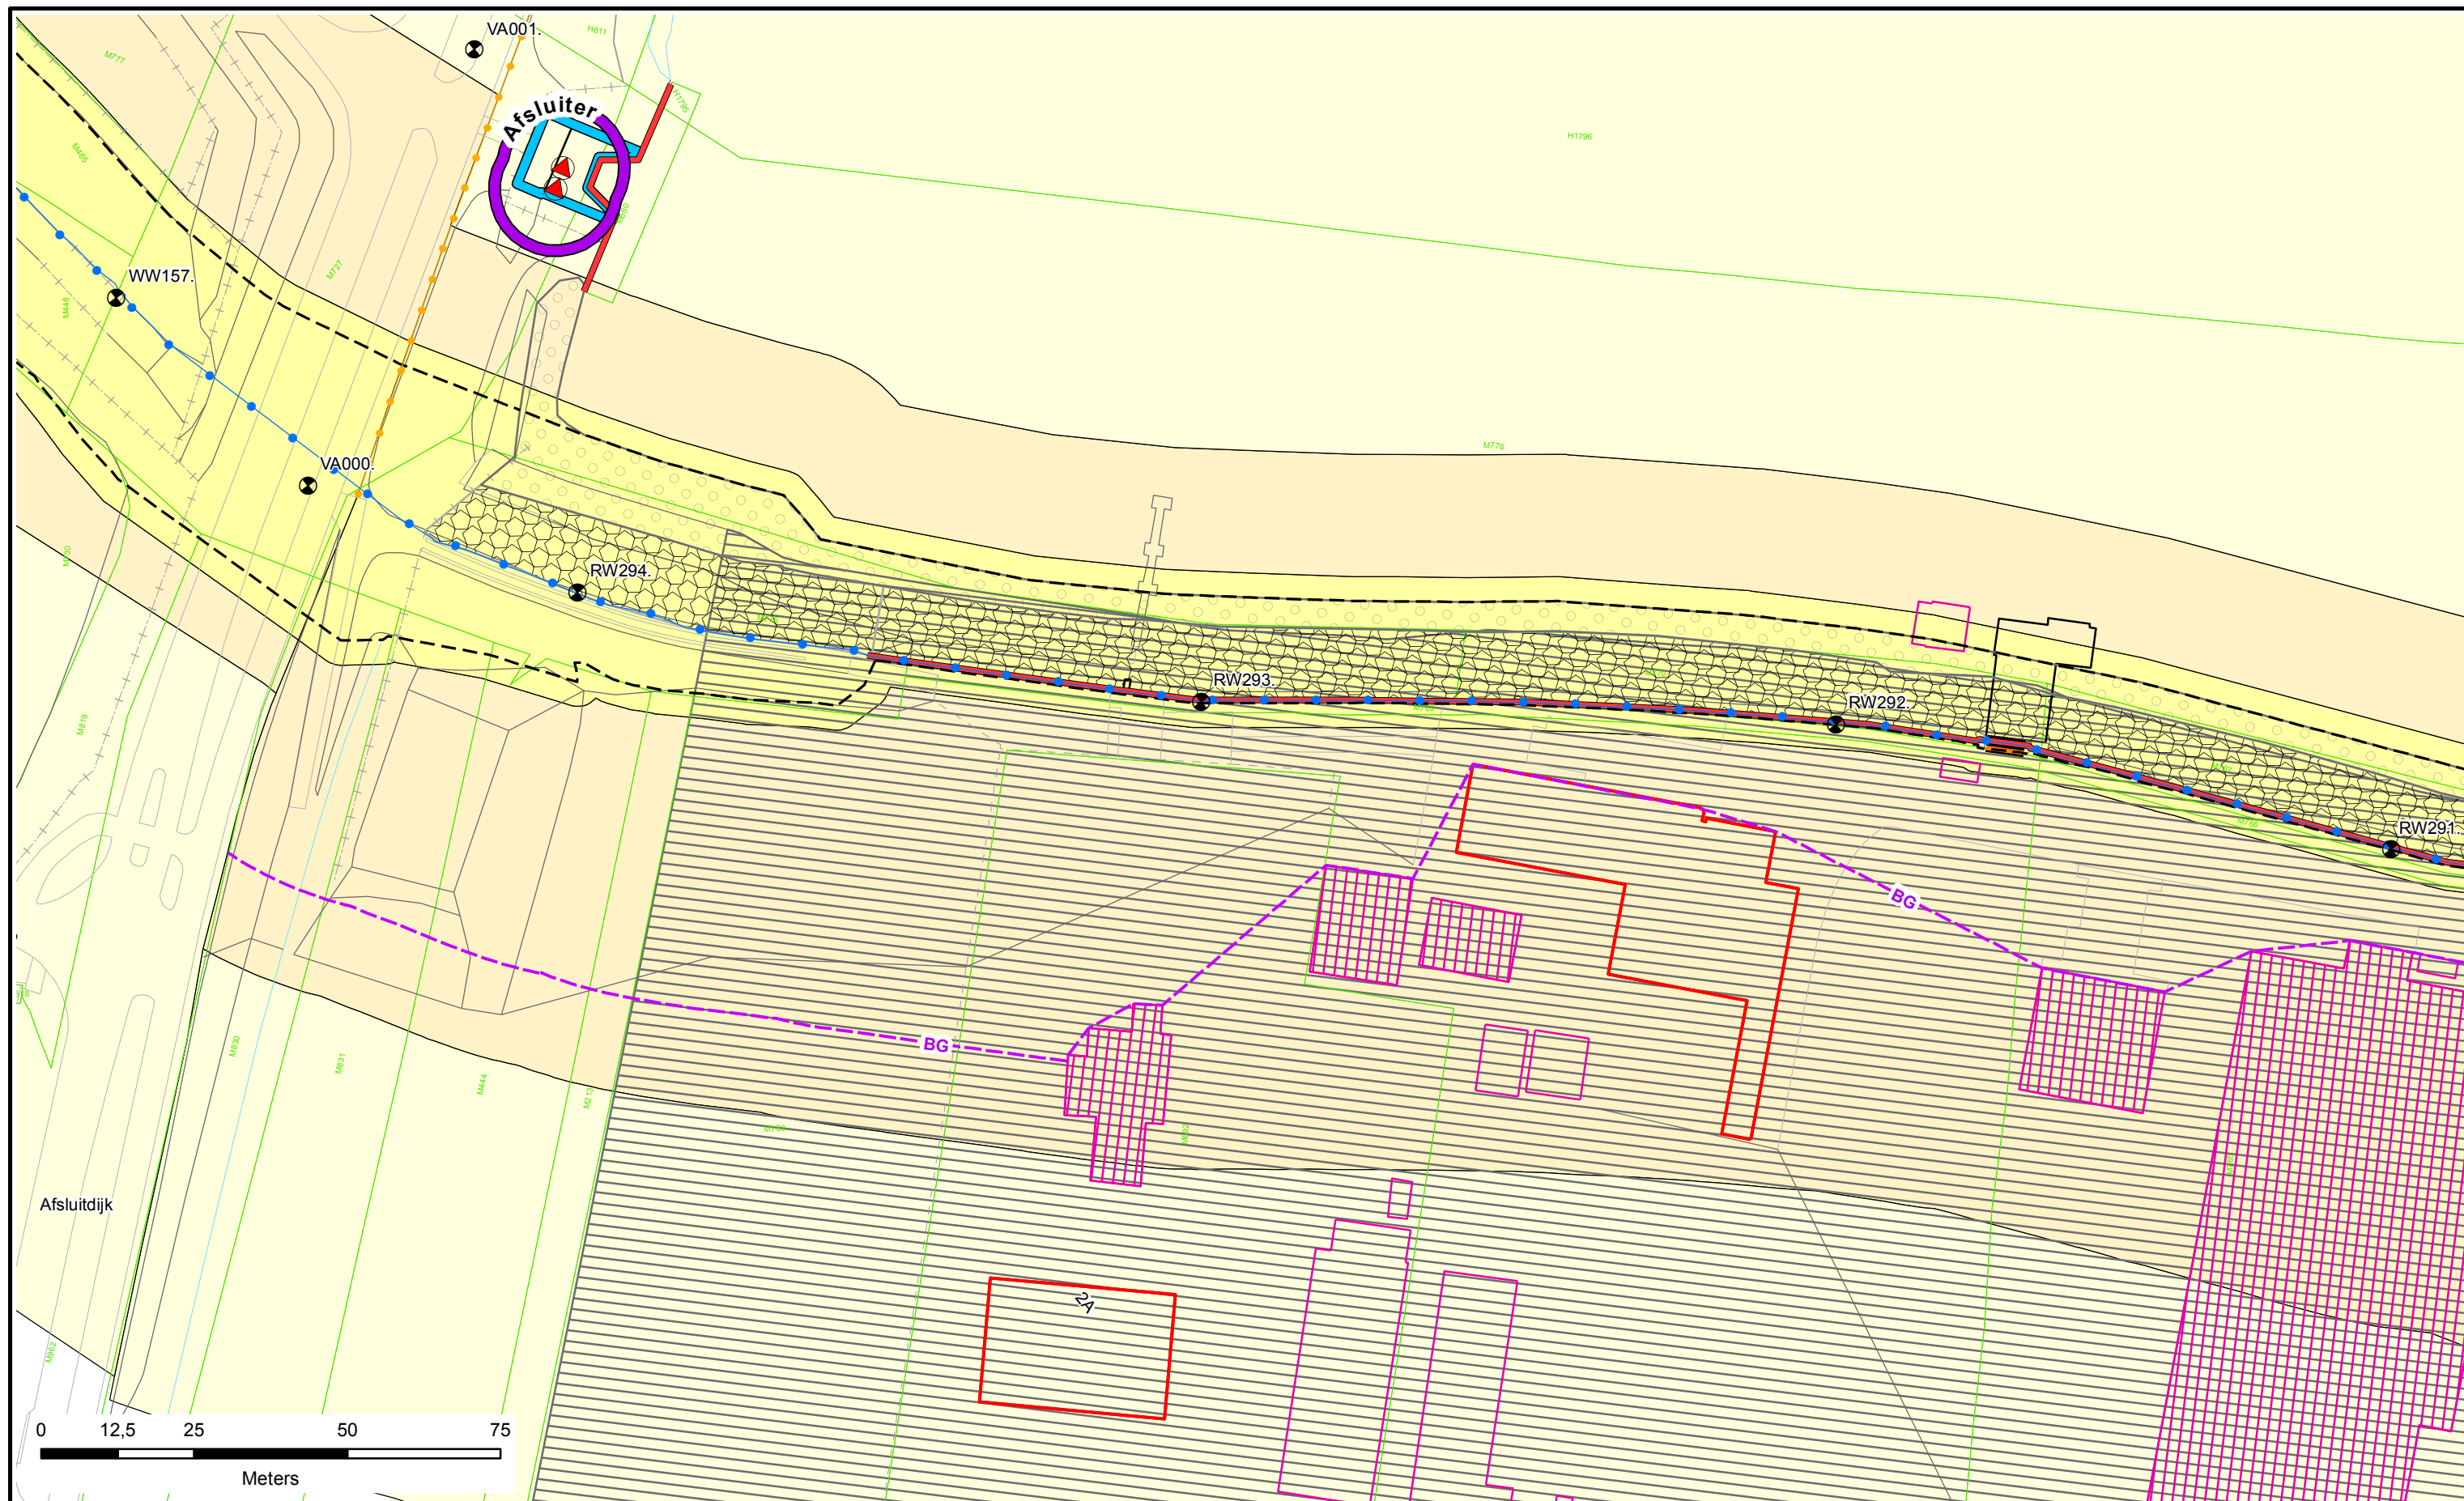

Legenda

- Dijkpalen
- Referentielijn Primaire Kering
- Teenlijn
- BG** Bouwgrans
- Leggervlak
- Waterstaatswerk
- Beschermszone
- Buitenbeschermszone
- Stortsteen
- Harde Bekleding
- Duiker
- Wandconstructie
- Coupure
- Gemaal / Sluis
- Drainages
- Afsluiter Leidingen
- Hoofdgebouw
- Bijgebouw
- Nieuw of Gewijzigd
- Verwijderd
- Bijgebouw vanaf 76m2
- Kadastraal perceel
- Keringverbeteringsconstructie


DR011.+090M

Dwarsprofiel-locatie

Legger : Rossum - Wilhelminasluis

Onderdeel : Situatie Legger		
Dijkpaal traject : RW	Aantal bld : 085	Bladnr : 085
Formaat : A3	Schaal : 1 : 1000	Status : Concept
Opnamedatum : -	Getekend : T-GDM	Datum : April 2017
Besluitnr : 2017020778		Tek. nr. : RW085



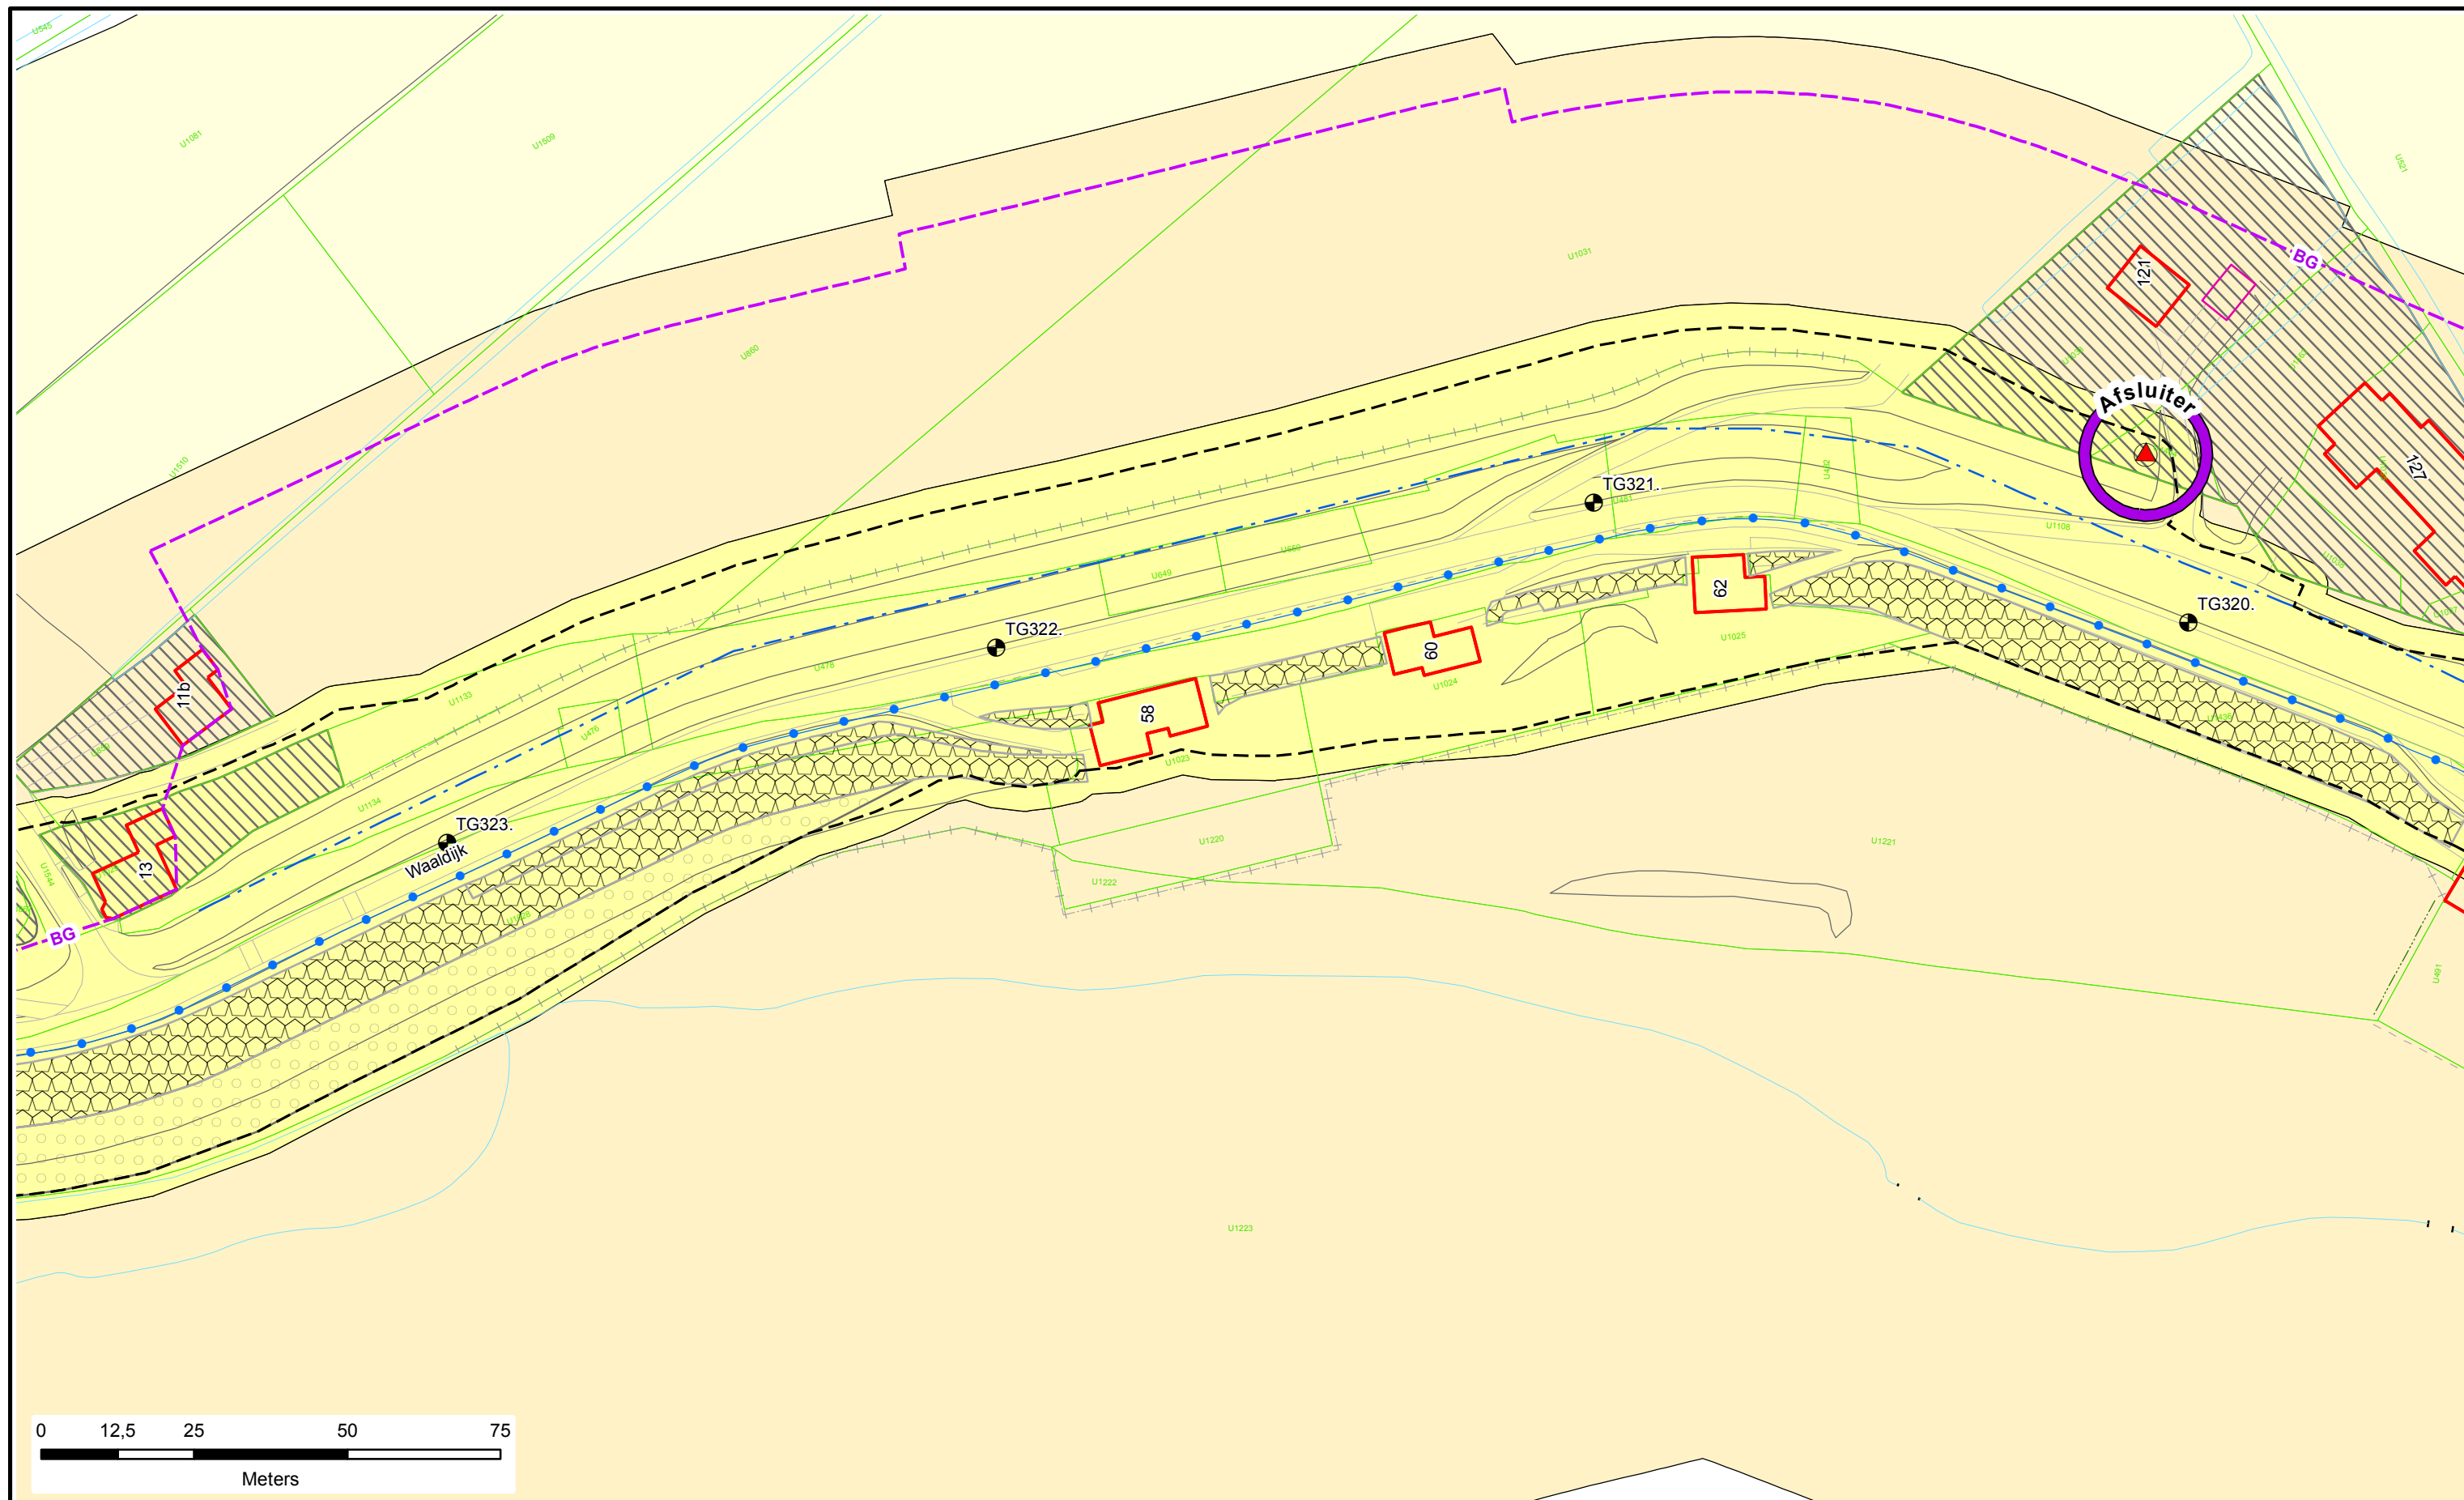

Legenda

- Dijkpalen
- Referentielijn Primaire Kering
- Teenlijn
- BG** Bouw grens
- Leggervlak

- Waterstaatswerk
- Beschermszone
- Buitenbeschermszone
- Stortsteen
- Harde Bekleding

- Duiker
- Wandconstructie
- Coupure
- Gemaal / Sluis
- Drainages
- Afsluiter Leidingen
- Hoofdgebouw
- Bijgebouw


- Nieuw of Gewijzigd
- Verwijderd
- Bijgebouw vanaf 76m2
- Kadastraal perceel
- Keringverbeteringsconstructie

DR011.+090M

Dwarsprofiel-locatie

Legger : Tiel - Gorinchem

Onderdeel : Situatie Legger		
Dijkpaal traject : TG	Aantal bld : 130	Bladnr : 096
Formaat : A3	Schaal : 1 : 1000	Status : Concept
Opnamedatum : -	Getekend : T-GDM	Datum : April 2017
Besluitnr : 2017020778	Tek. nr. : TG096	

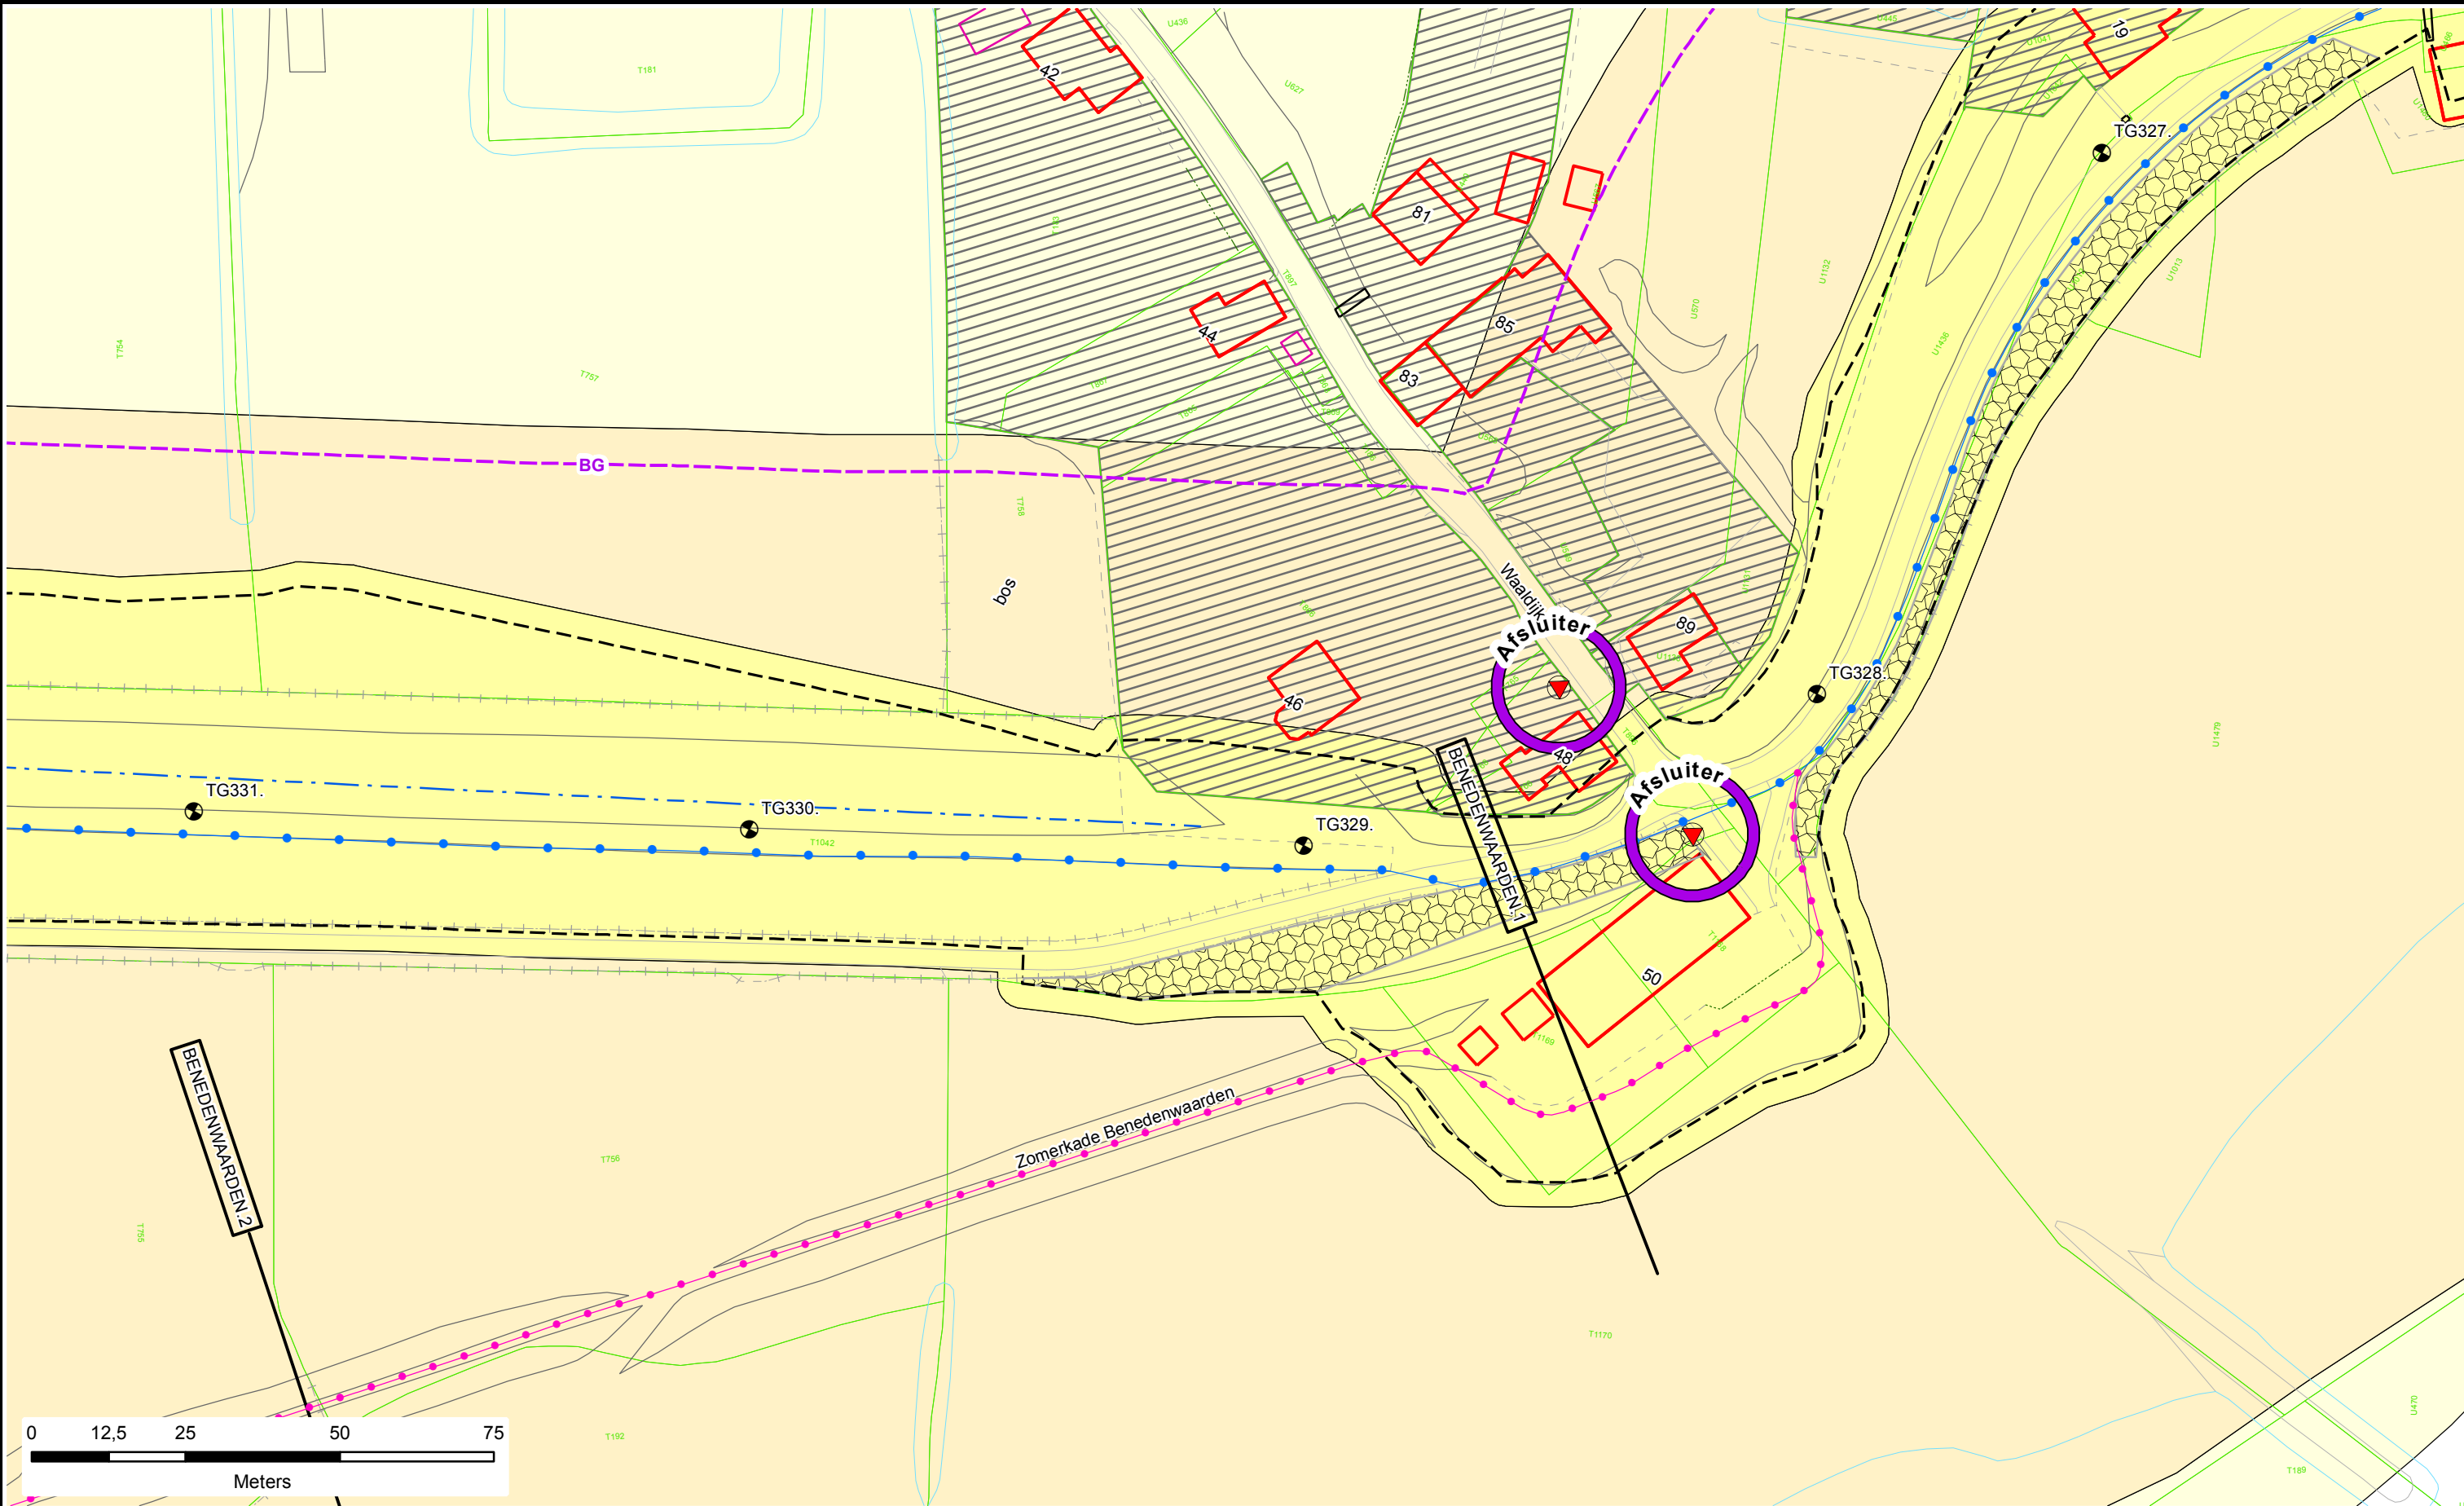

Legenda

- Dijkpalen
- Referentielijn Primaire Kering
- Teenlijn
- Bouwgrens
- Leggervlak

- Waterstaatswerk
- Beschermingszone
- Buitenbeschermingszone
- Stortsteen
- Harde Bekleding

- Duiker
- Wandconstructie
- Coupure
- Gemaal / Sluis
- Drainages
- Afsluiter Leidingen
- Hoofdgebouw
- Bijgebouw


- Nieuw of Gewijzigd
- Verwijderd
- Bijgebouw vanaf 76m2
- Kadastraal perceel
- Keringverbeteringsconstructie

Dwarsprofiel-locatie

DR011.+090M

Legger : Tiel - Gorinchem

Onderdeel :	Situatie Legger		
Dijkpaal traject : TG	Aantal bld : 130	Bladnr : 098	
Formaat : A3	Schaal : 1 : 1000	Status : Concept	
Opnamedatum : -	Getekend : T-GDM	Datum : April 2017	
Besluitnr : 2017020778	Tek. nr. : TG098		

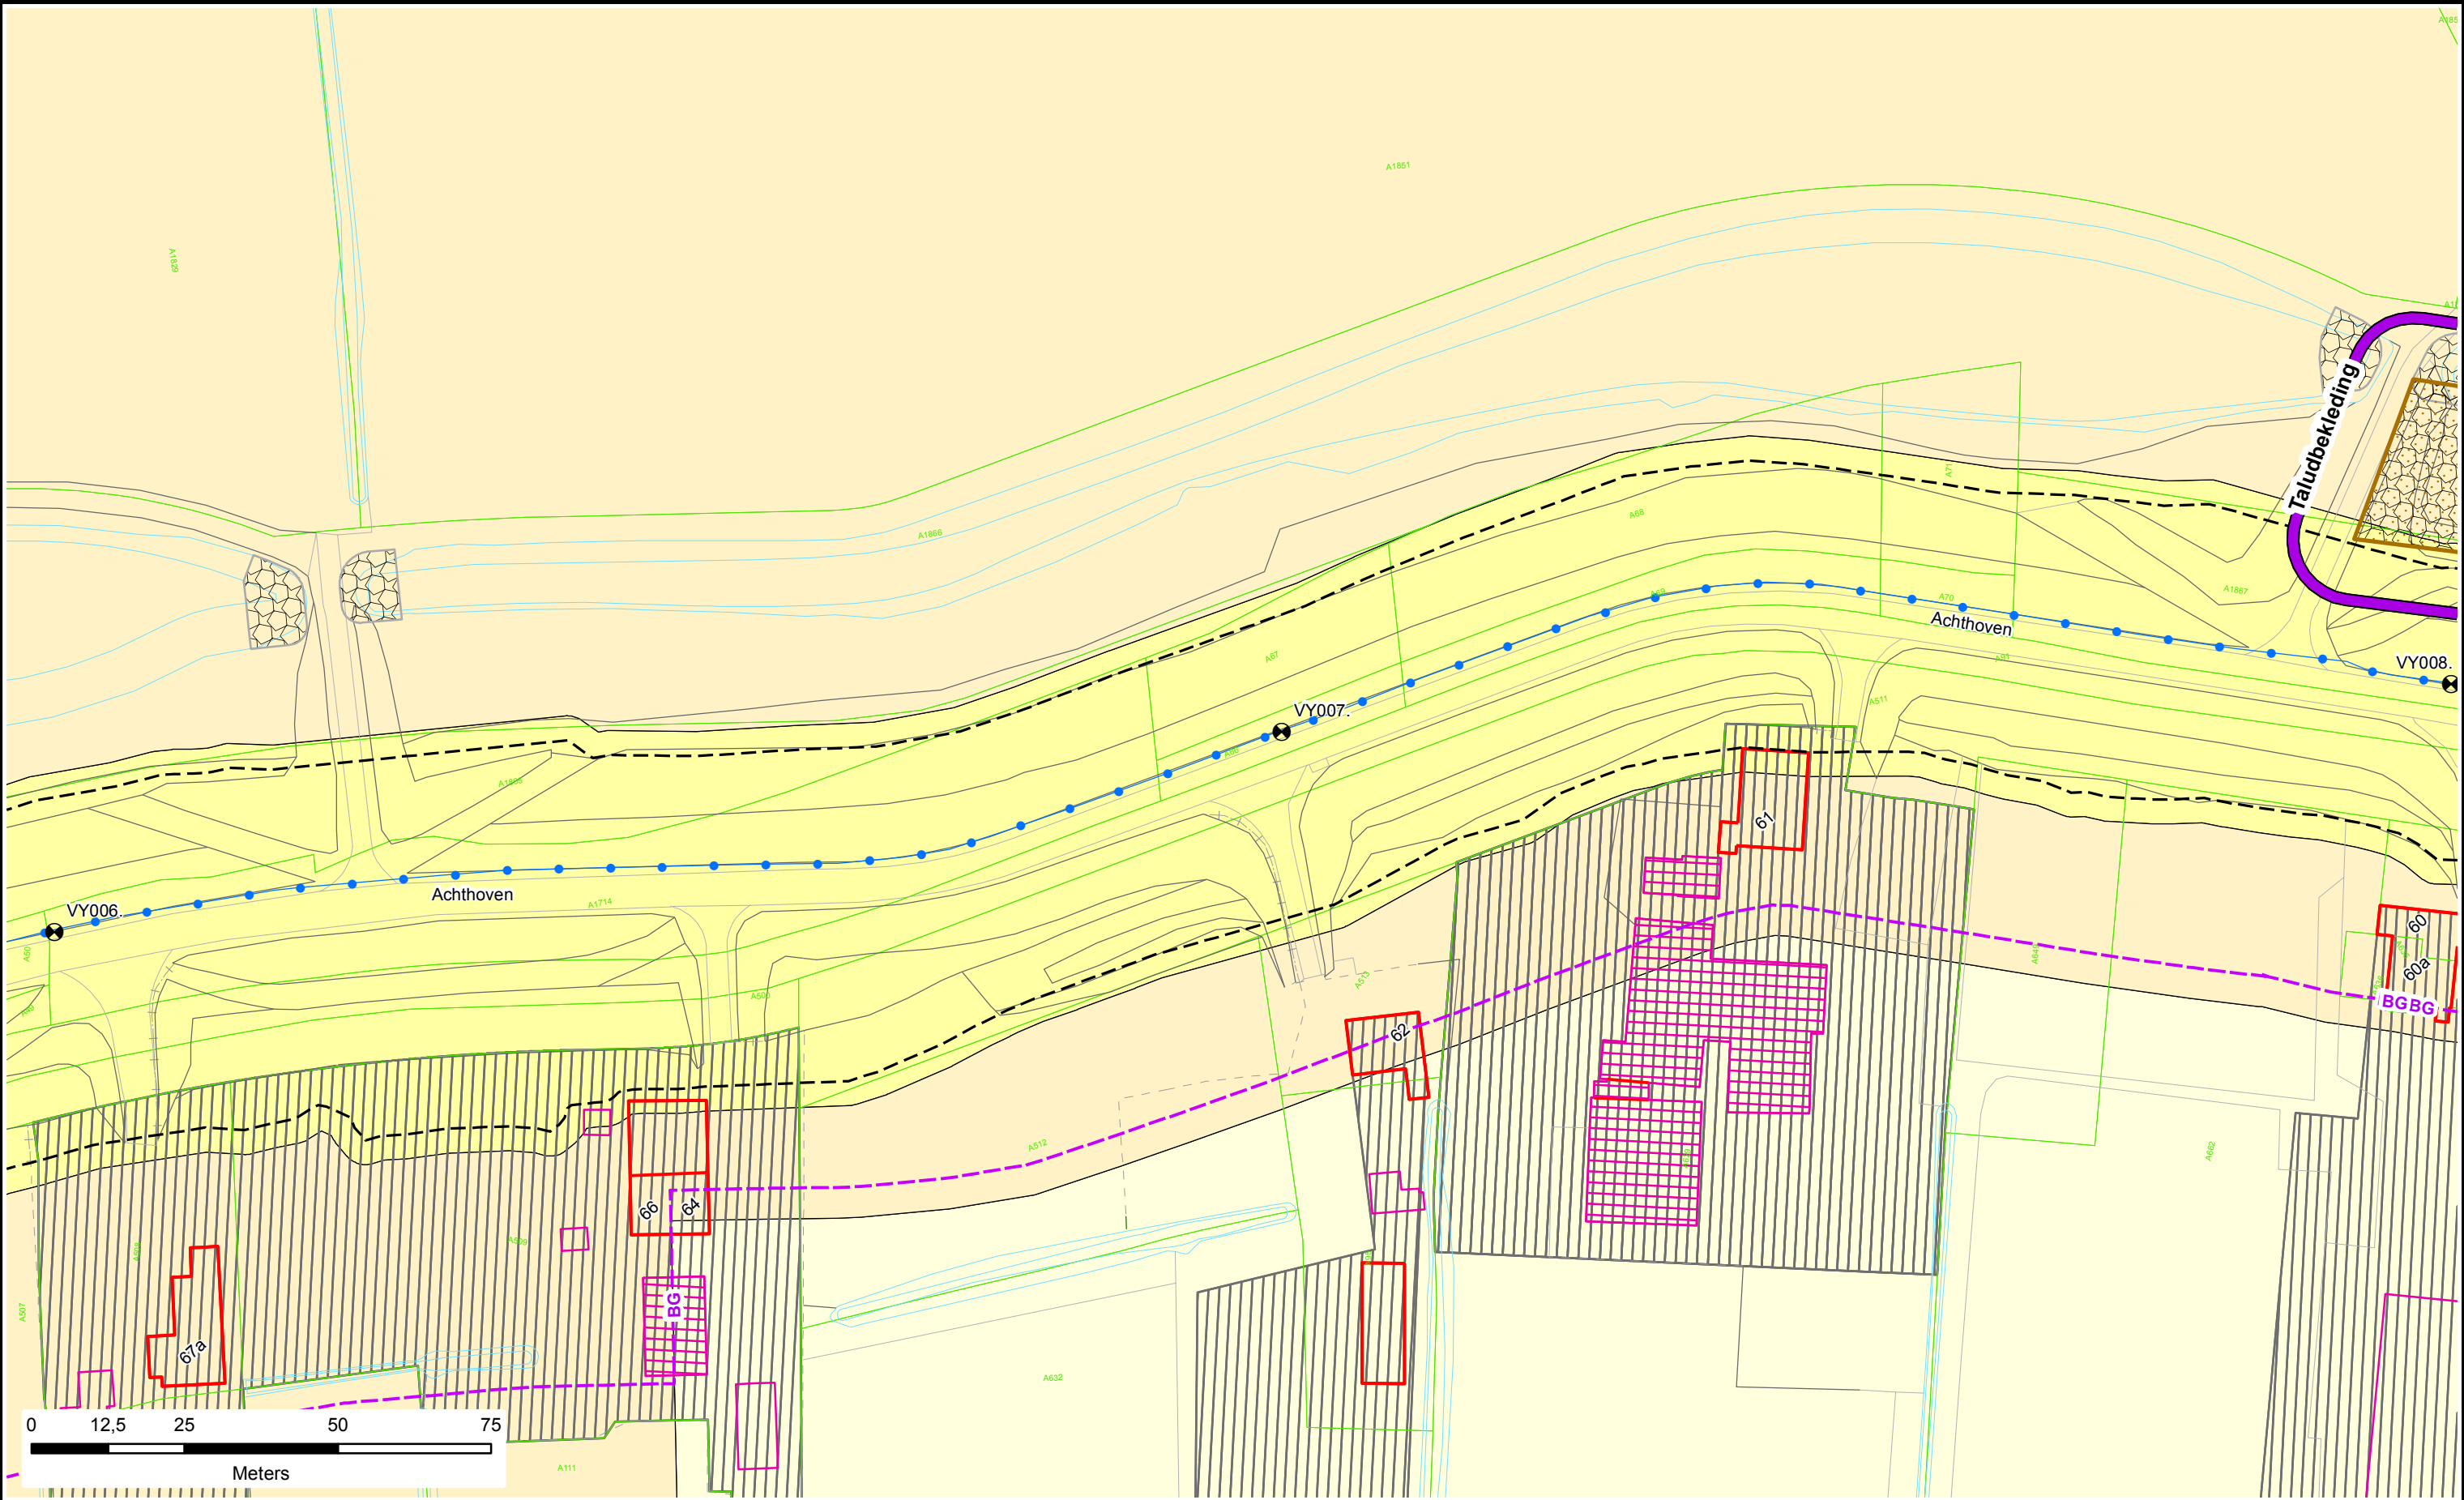

Legenda

- Dijkpalen
- Referentielijn Primaire Kering
- Teenlijn
- Bouwgrens
- Leggervlak

- Waterstaatswerk
- Beschermingszone
- Buitenbeschermingszone
- Stortsteen
- Harde Bekleding

- Duiker
- Wandconstructie
- Coupure
- Gemaal / Sluis
- Drainages
- Afsluiter Leidingen
- Hoofdgebouw
- Bijgebouw


- Nieuw of Gewijzigd
- Verwijderd
- Bijgebouw vanaf 76m2
- Kadastraal perceel
- Keringverbeteringsconstructie

DR011.+090M

Dwarsprofiel-locatie

Legger : Vijfheerenlanden

Onderdeel : Situatie Legger		
Dijkpaal traject : VY	Aantal bld : 058	Bladnr : 005
Formaat : A3	Schaal : 1 : 1000	Status : Concept
Opnamedatum : -	Getekend : T-GDM	Datum : April 2017
Besluitnr : 2017020778	Tek. nr. : VY005	

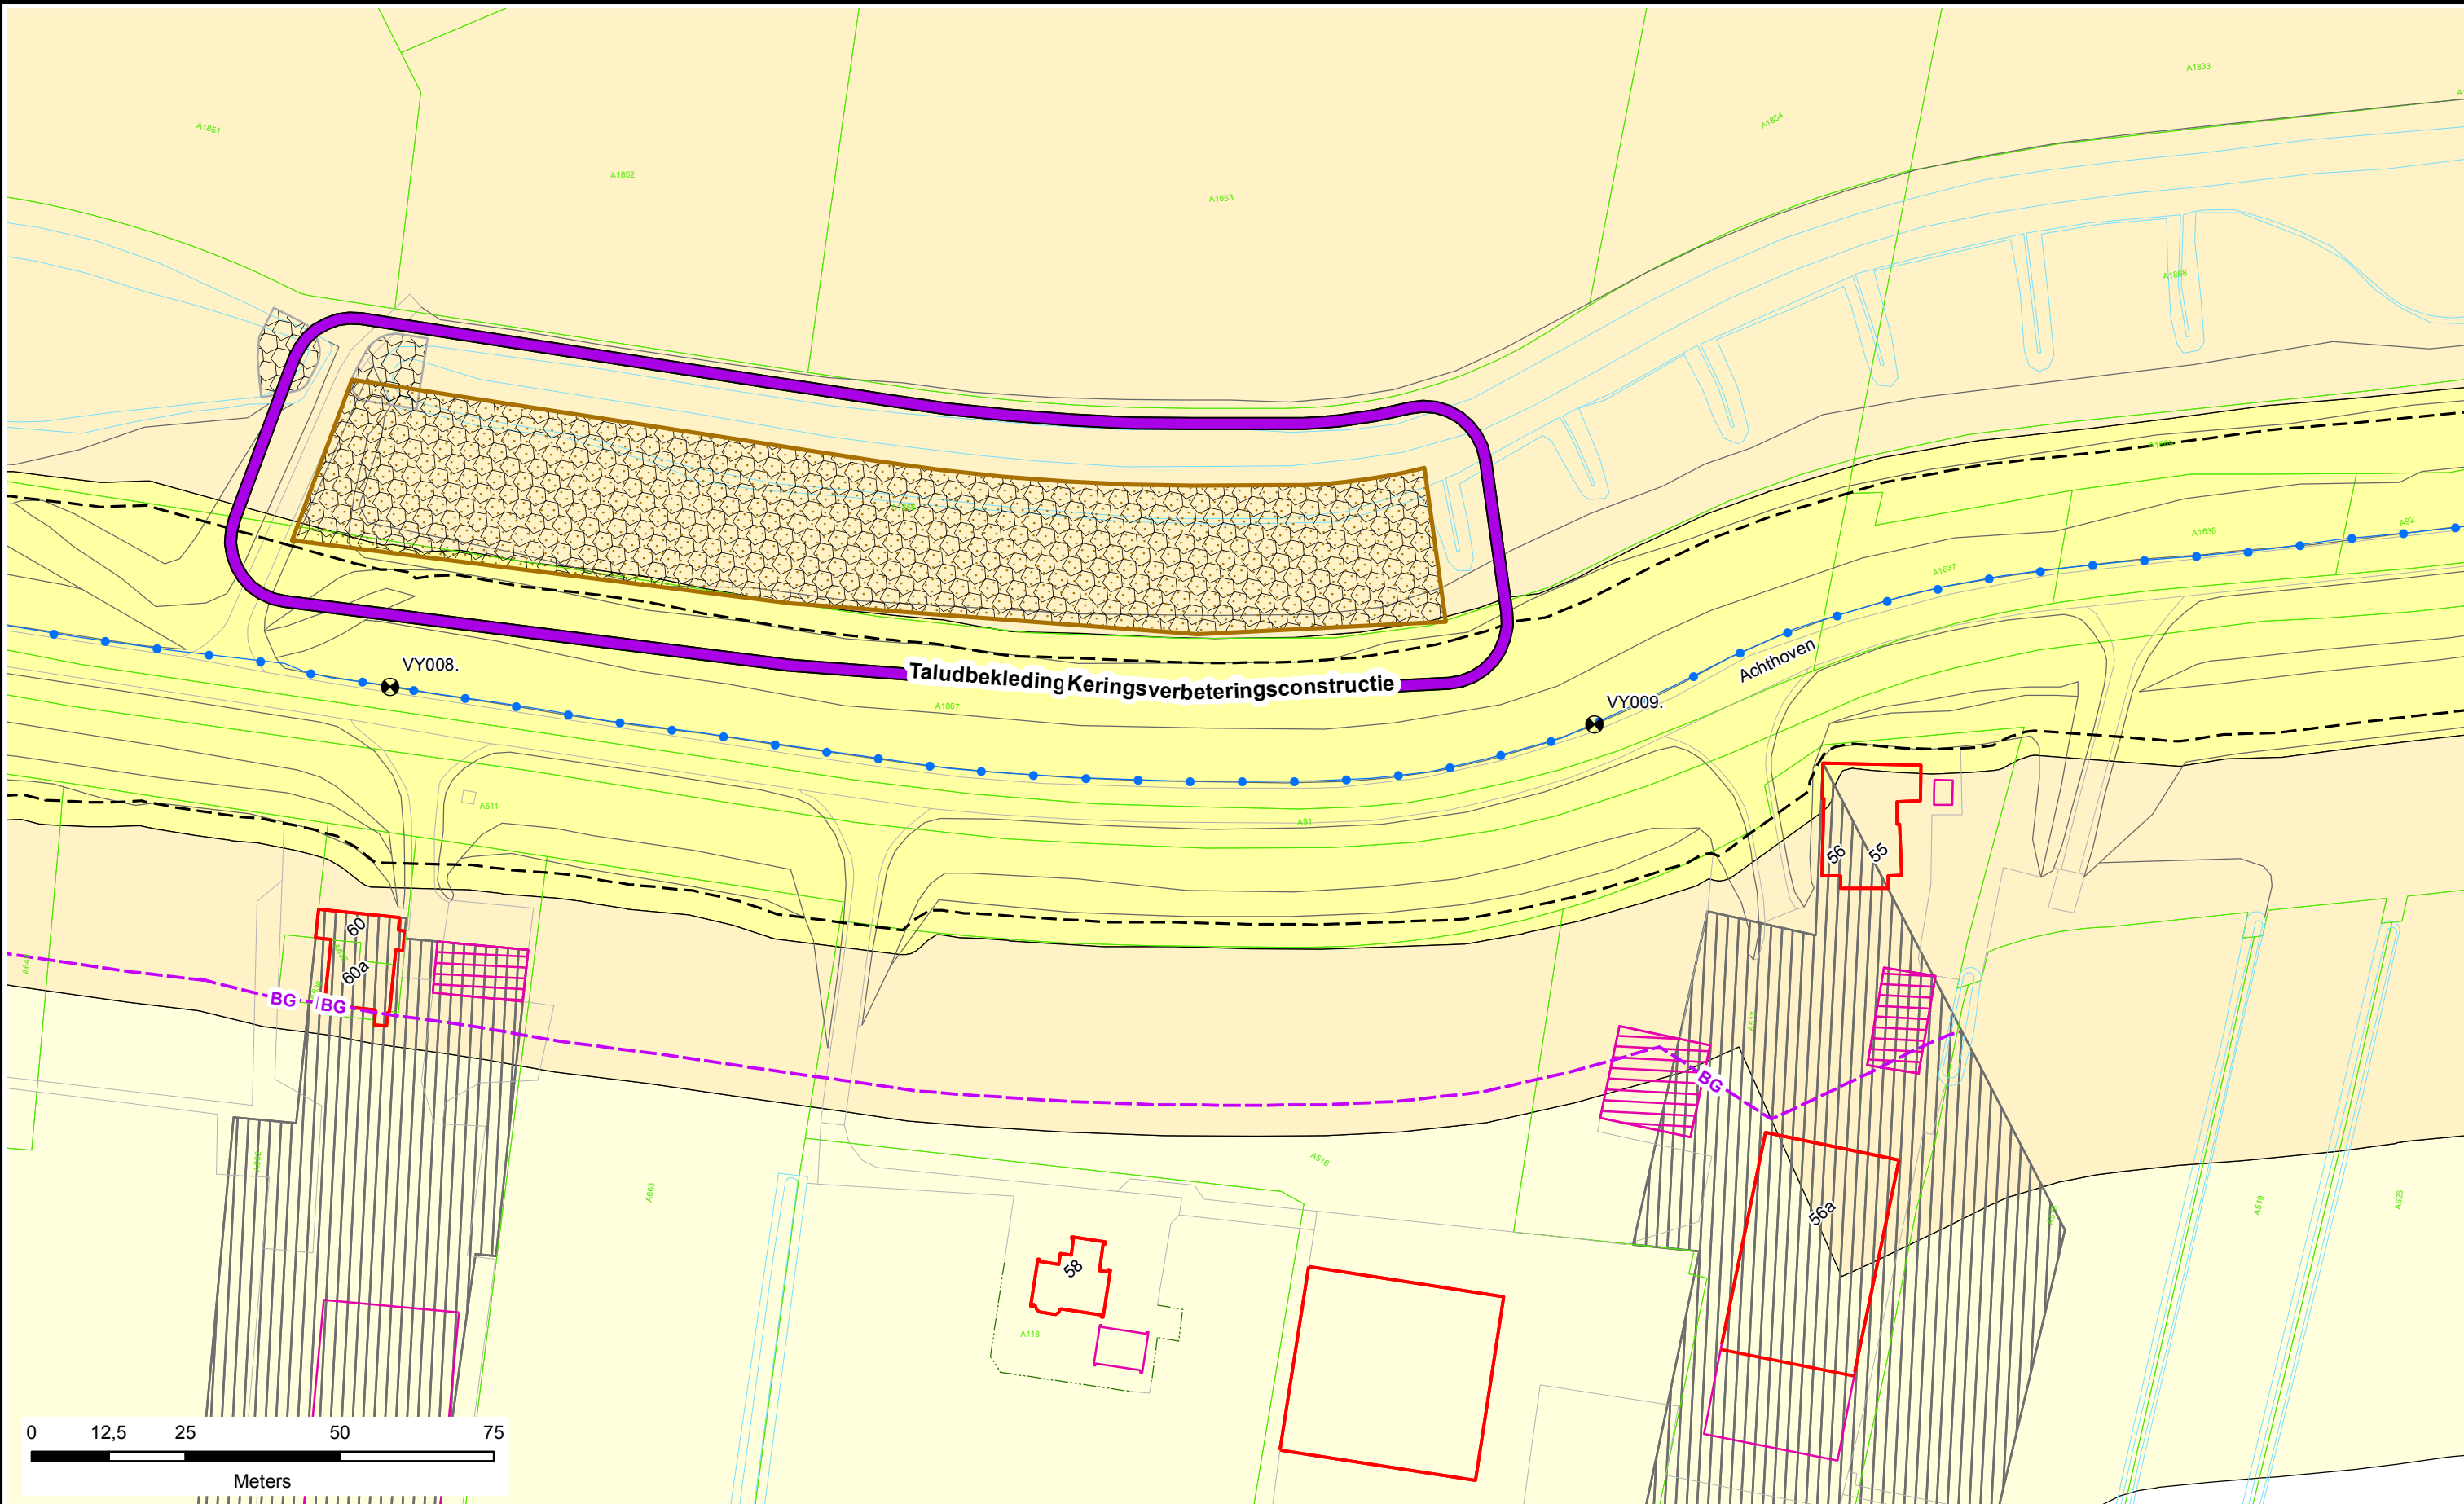

Legenda

- Dijkpalen
- Referentielijn Primaire Kering
- Teenlijn
- Bouwgrans
- Leggervlak

- Waterstaatswerk
- Beschermszone
- Buitenbeschermszone
- Stortsteen
- Harde Bekleding

- Duiker
- Wandconstructie
- Coupure
- Gemaal / Sluis
- Drainages
- Afsluit Leidingen
- Hoofdgebouw
- Bijgebouw


- Nieuw of Gewijzigd
- Verwijderd
- Bijgebouw vanaf 76m2
- Kadastraal perceel
- Keringsverbeteringsconstructie

DR011. +090M

Dwarsprofiel-locatie

Legger : Vijfheerenlanden

Onderdeel :	Situatie Legger		
Dijkpaal traject : VY	Aantal bld : 058	Bladnr : 006	
Formaat : A3	Schaal : 1 : 1000	Status : Concept	
Opnamedatum : -	Getekend : T-GDM	Datum : April 2017	
Besluitnr : 2017020778	Tek. nr. : VY006		

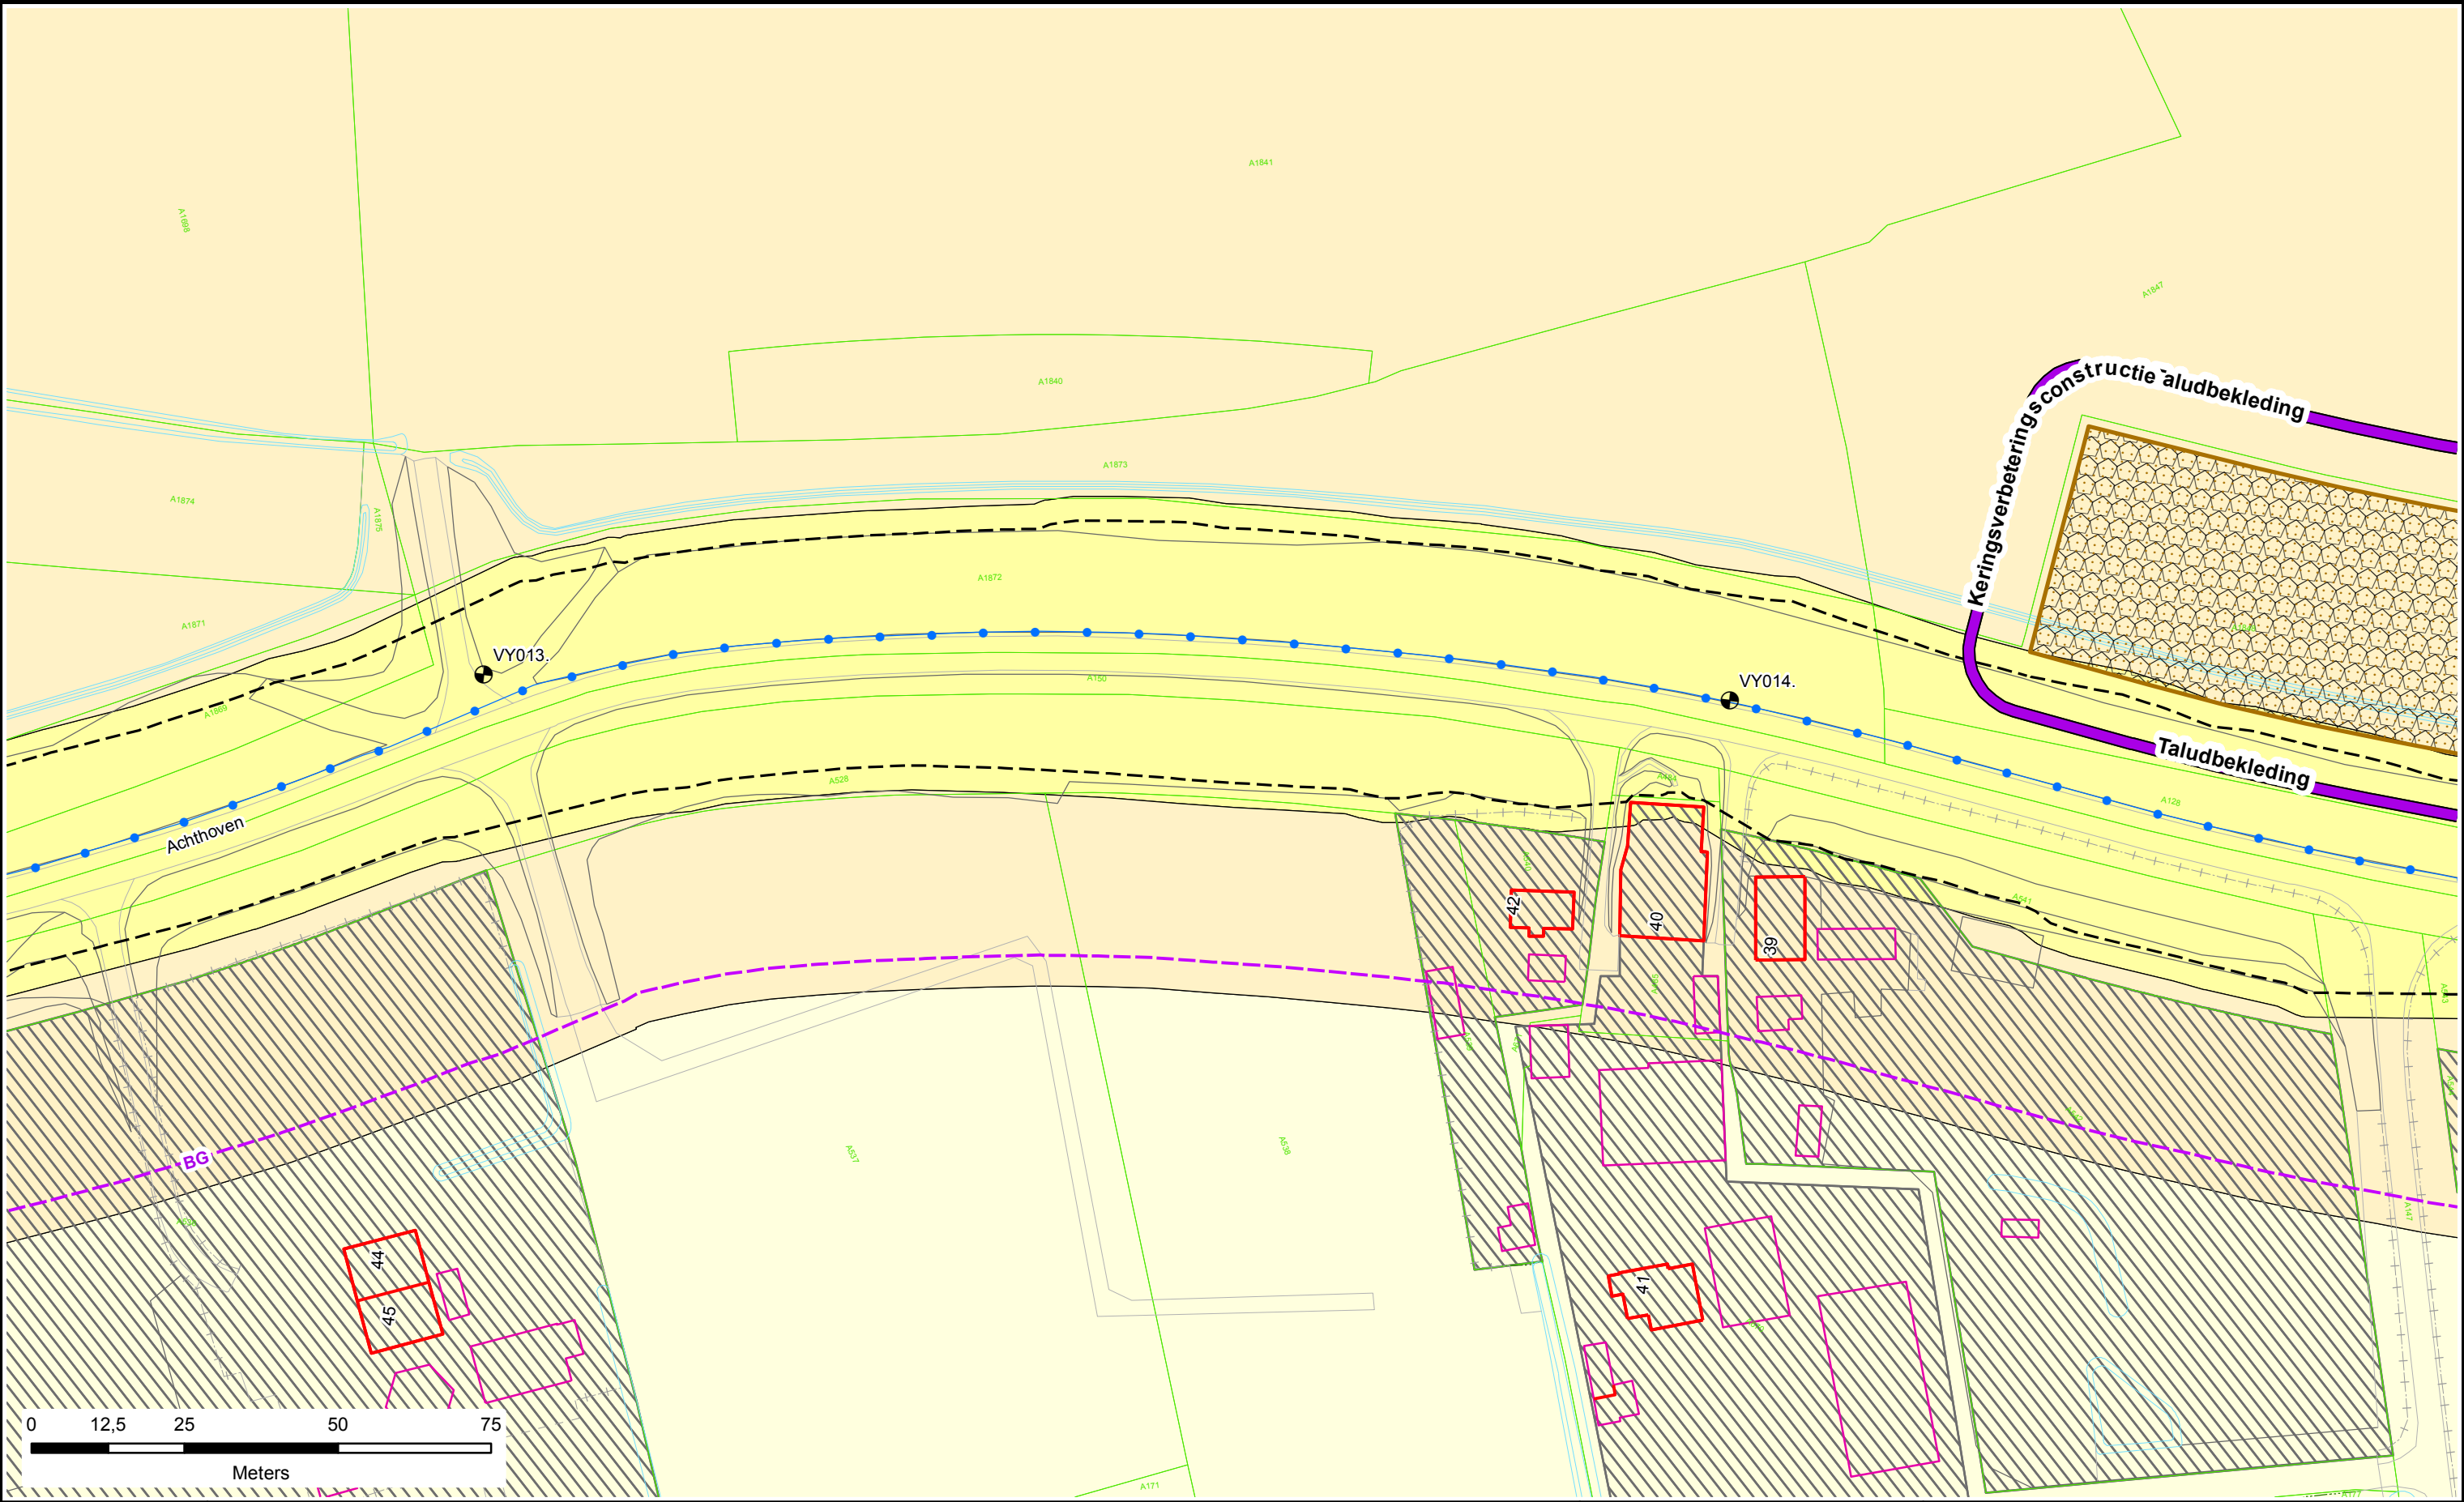



Legenda

-  Dijkpalen
-  Referentielijn Primaire Kering
-  Teenlijn
-  **BG** Bouwgrens
-  Leggervlak

-  Waterstaatswerk
-  Beschermszone
-  Buitenbeschermszone
-  Stortsteen
-  Harde Bekleding

-  Duiker
-  Wandconstructie
-  Coupure
-  Gemaal / Sluis
-  Drainages
-  Afsluit Leidingen
-  Hoofdgebouw
- Bijgebouw

-  Nieuw of Gewijzigd
-  Verwijderd
-  Bijgebouw vanaf 76m2
-  Kadastraal perceel
-  Keringverbeteringsconstructie

Dwarsprofiel-locatie


DR011.+090M



**Waterschap
Rivierenland**

Legger : Vijfheerenlanden

Onderdeel : Situatie Legger		
Dijkpaal traject : VY	Aantal bld : 058	Bladnr : 009
Formaat : A3	Schaal : 1 : 1000	Status : Concept
Opnamedatum : -	Getekend : T-GDM	Datum : April 2017
Besluitnr : 2017020778		Tek. nr. : VY009

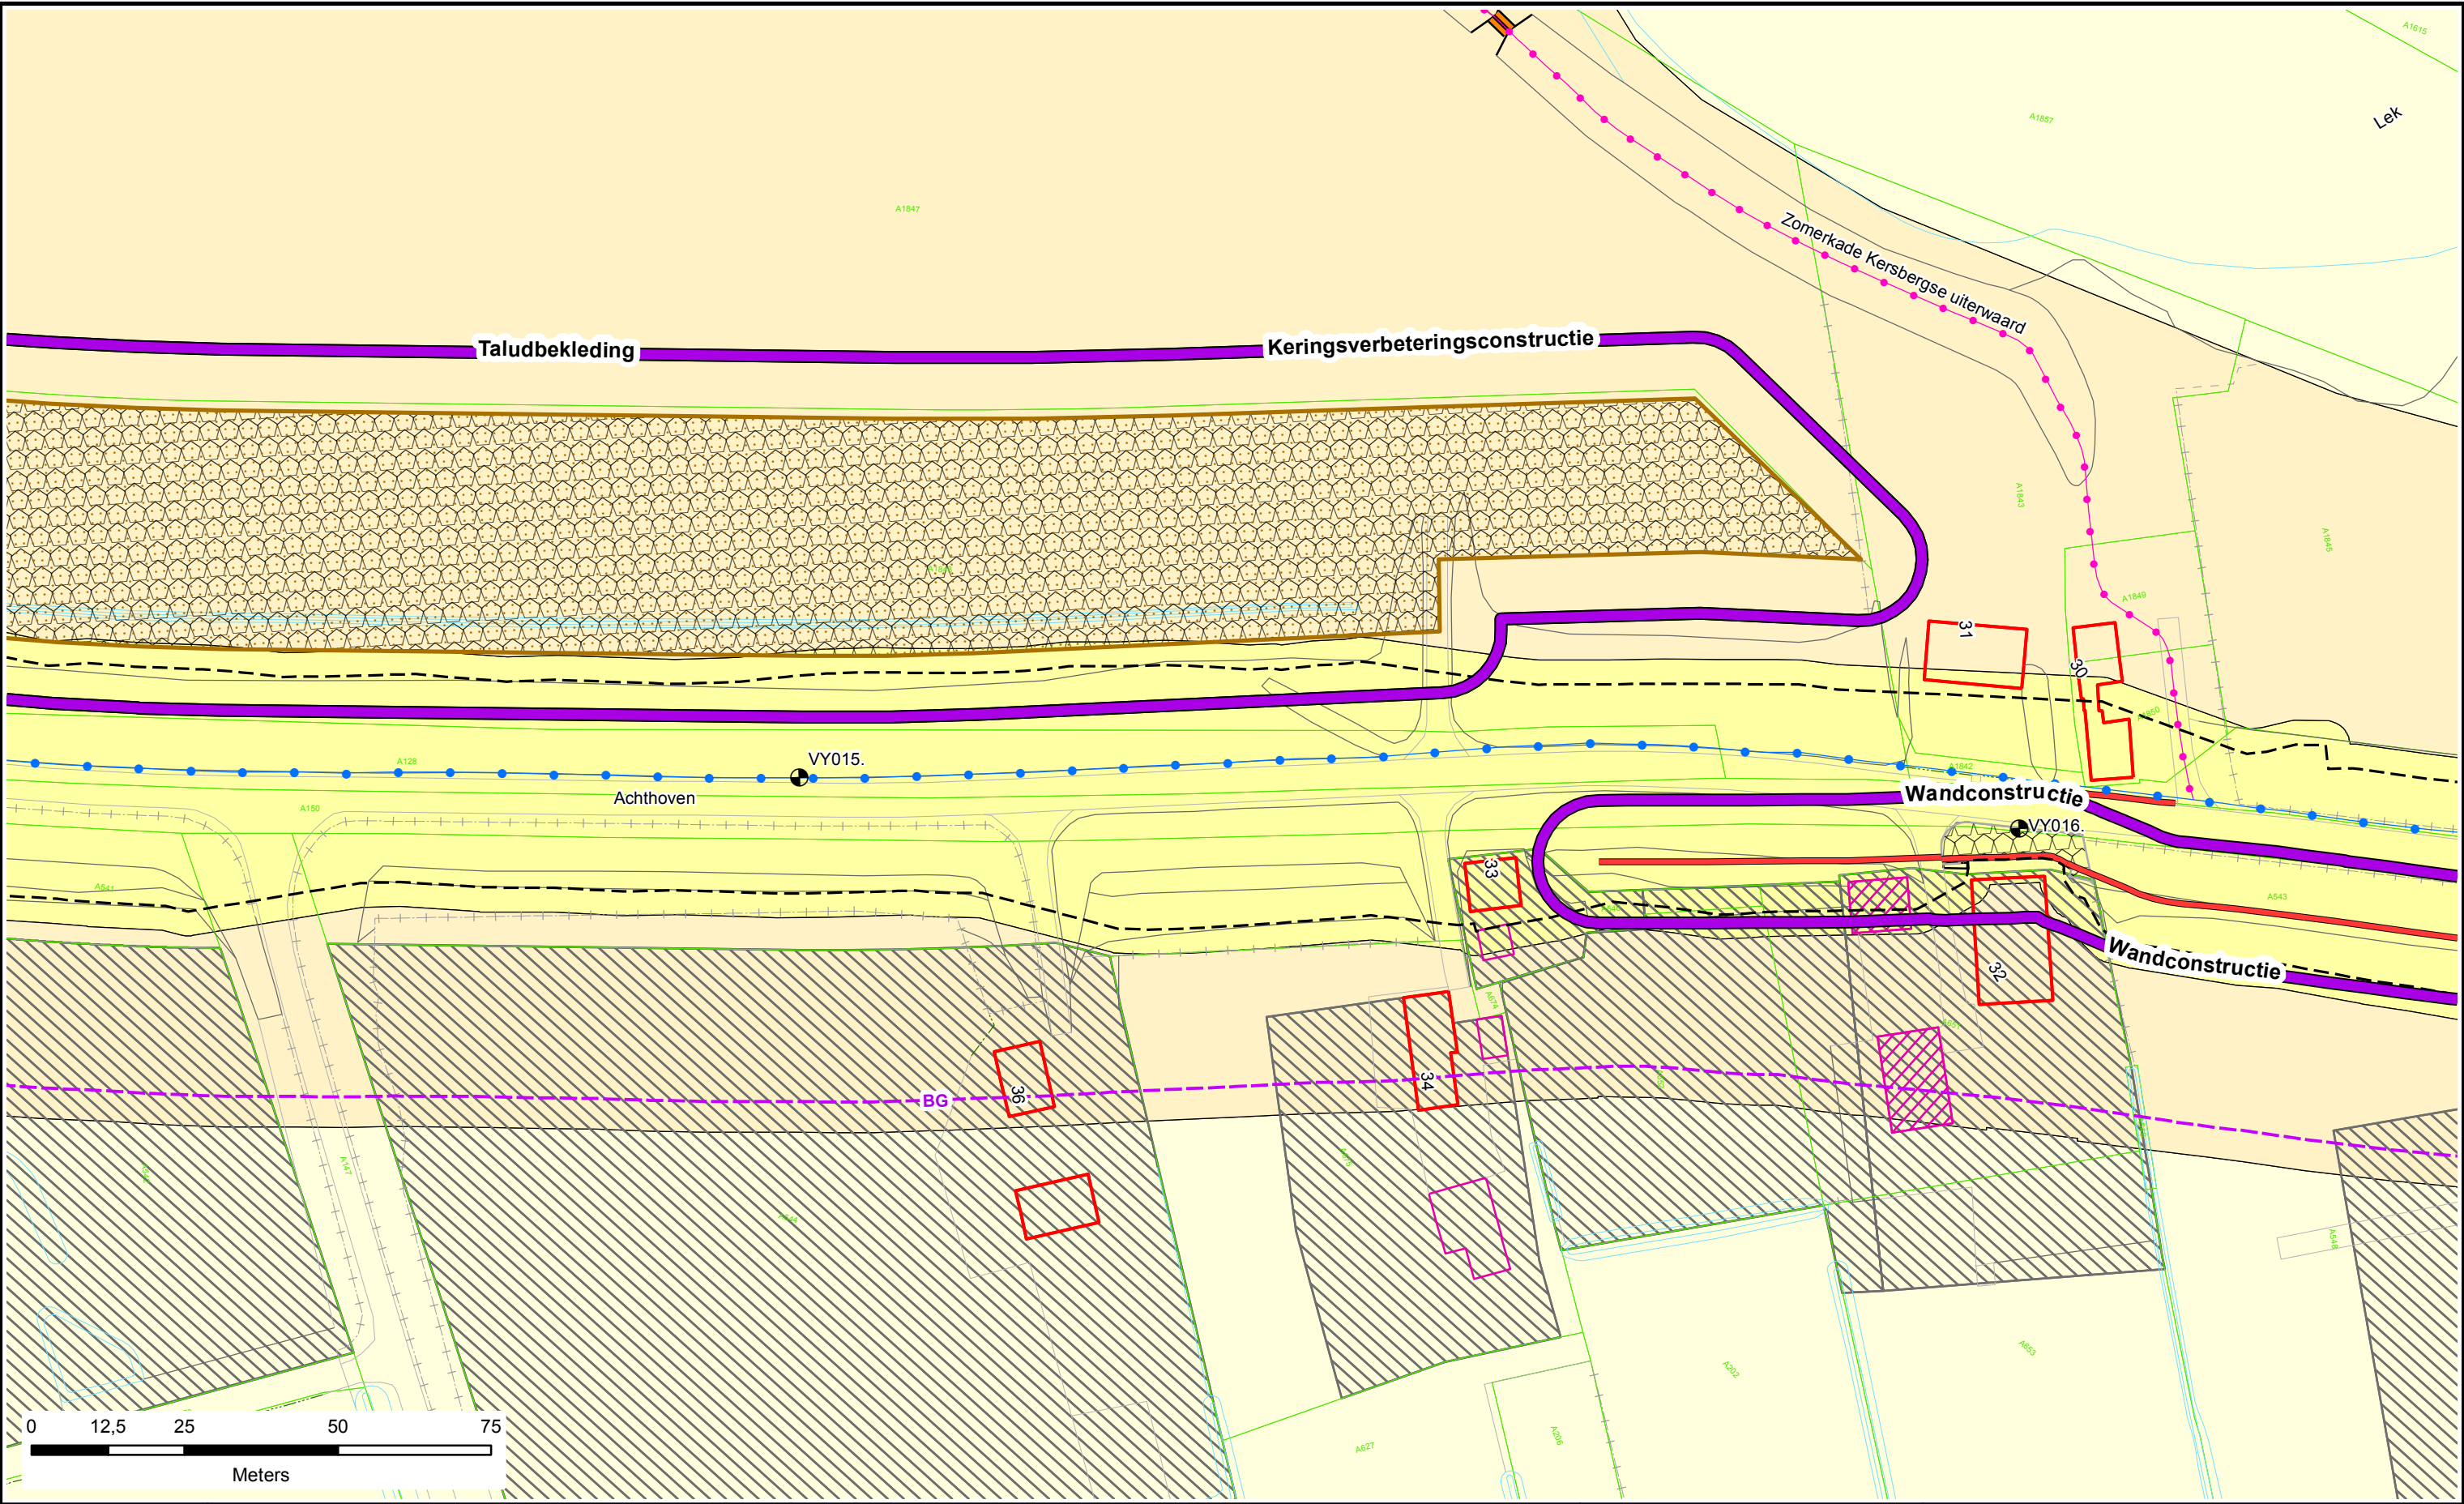



N

Legenda

- Dijkpalen
- Referentielijn Primaire Kering
- Teenlijn
- BG - Bouwgrans
- Leggervlak

- Waterstaatswerk
- Beschermingszone
- Buitenbeschermingszone
- Stortsteen
- Harde Bekleding

- Duiker
- Wandconstructie
- Coupure
- Gemaal / Sluis
- Drainages
- Afsluiter Leidingen
- Hoofdgebouw
- Bijgebouw

- Nieuw of Gewijzigd
- Verwijderd
- Bijgebouw vanaf 76m2
- Kadastraal perceel
- Keringsverbeteringsconstructie

DR011.+090M


Dwarsprofiel-locatie



**Waterschap
Rivierenland**

Legger : Vijfheerenlanden

Onderdeel : Situatie Legger		
Dijkpaal traject : VY	Aantal bld : 058	Bladnr : 010
Formaat : A3	Schaal : 1 : 1000	Status : Concept
Opnamedatum : -	Getekend : T-GDM	Datum : April 2017
Besluitnr : 2017020778	Tek. nr. : VY010	

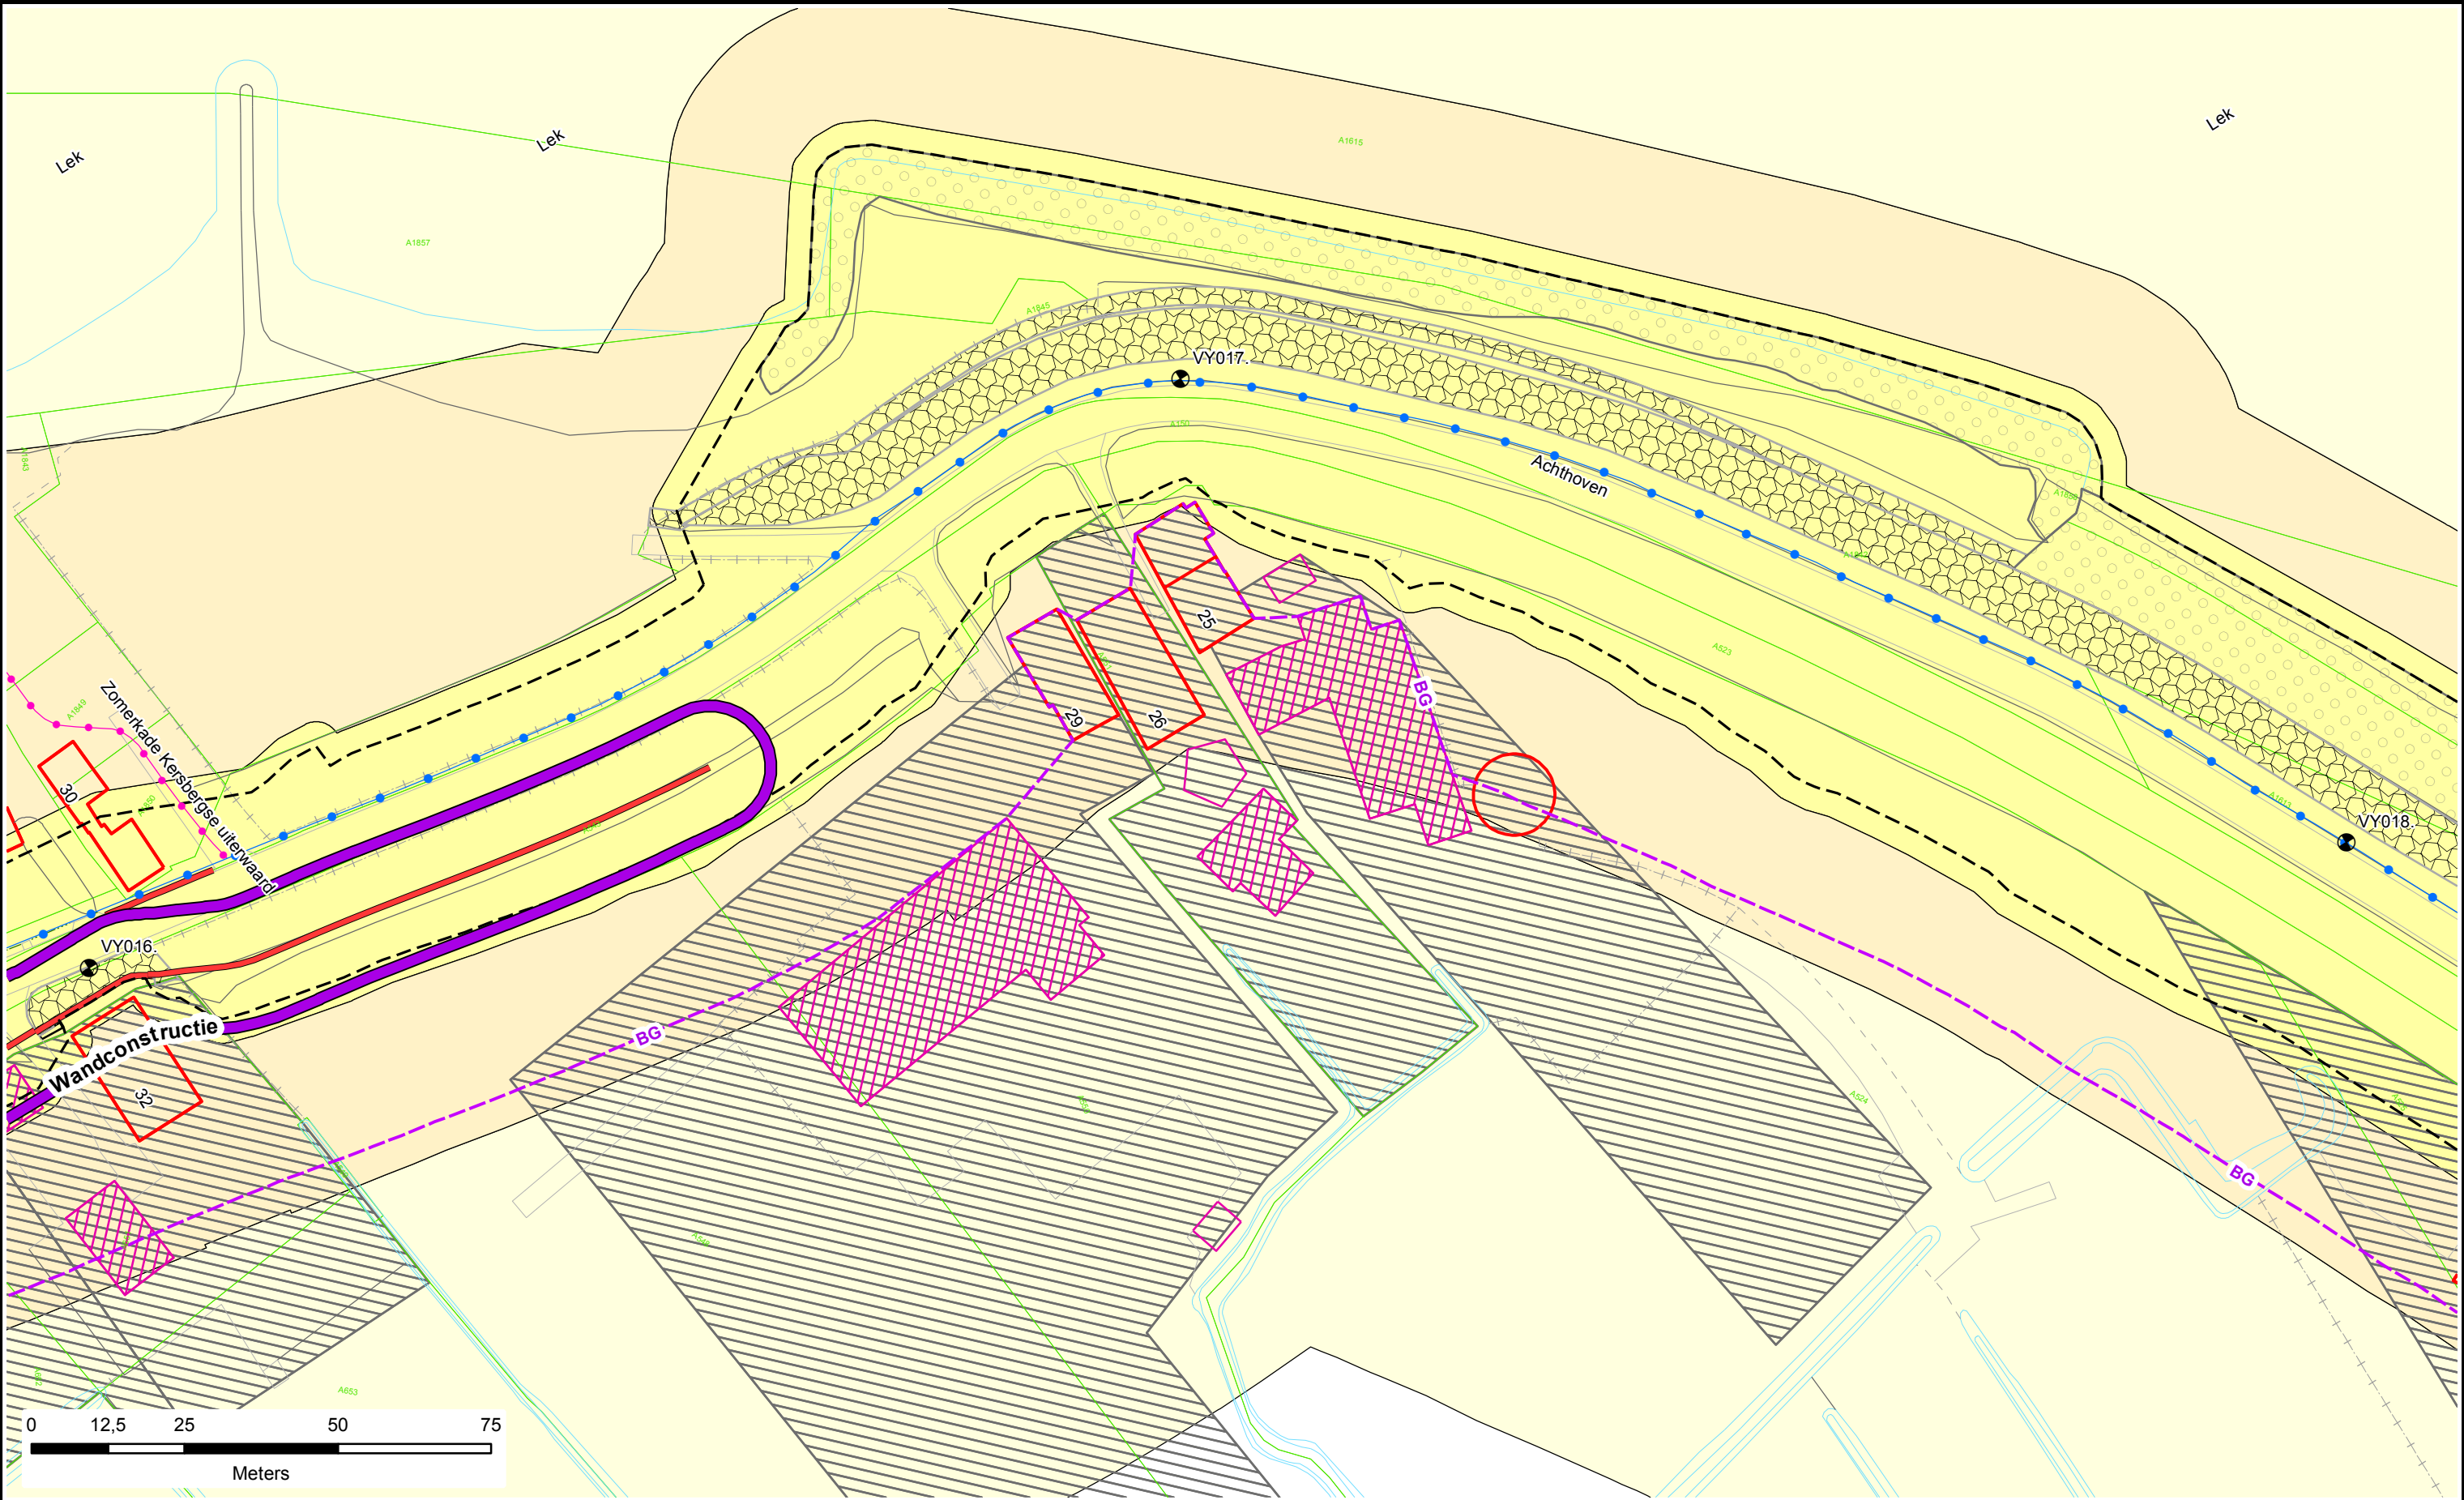

Legenda

- Dijkpalen
- Referentielijn Primaire Kering
- Teenlijn
- Bouwgrens
- Leggervlak

- Waterstaatswerk
- Beschermingszone
- Buitenbeschermingszone
- Stortsteen
- Harde Bekleding

- Duiker
- Wandconstructie
- Coupure
- Gemaal / Sluis
- Drainages
- Afsluiter Leidingen
- Hoofdgemaal
- Bijgebouw



- Nieuw of Gewijzigd
- Verwijderd
- Bijgebouw vanaf 76m2
- Kadastraal perceel
- Keringverbeteringsconstructie

DR011. +090M

Dwarsprofiel-locatie

Legger : Vijfheerenlanden

Onderdeel :	Situatie Legger		
Dijkpaal traject : VY	Aantal bld : 058	Bladnr : 011	
Formaat : A3	Schaal : 1 : 1000	Status : Concept	
Opnamedatum : -	Getekend : T-GDM	Datum : April 2017	
Besluitnr : 2017020778	Tek. nr. : VY011		

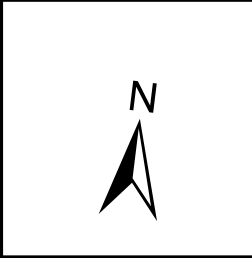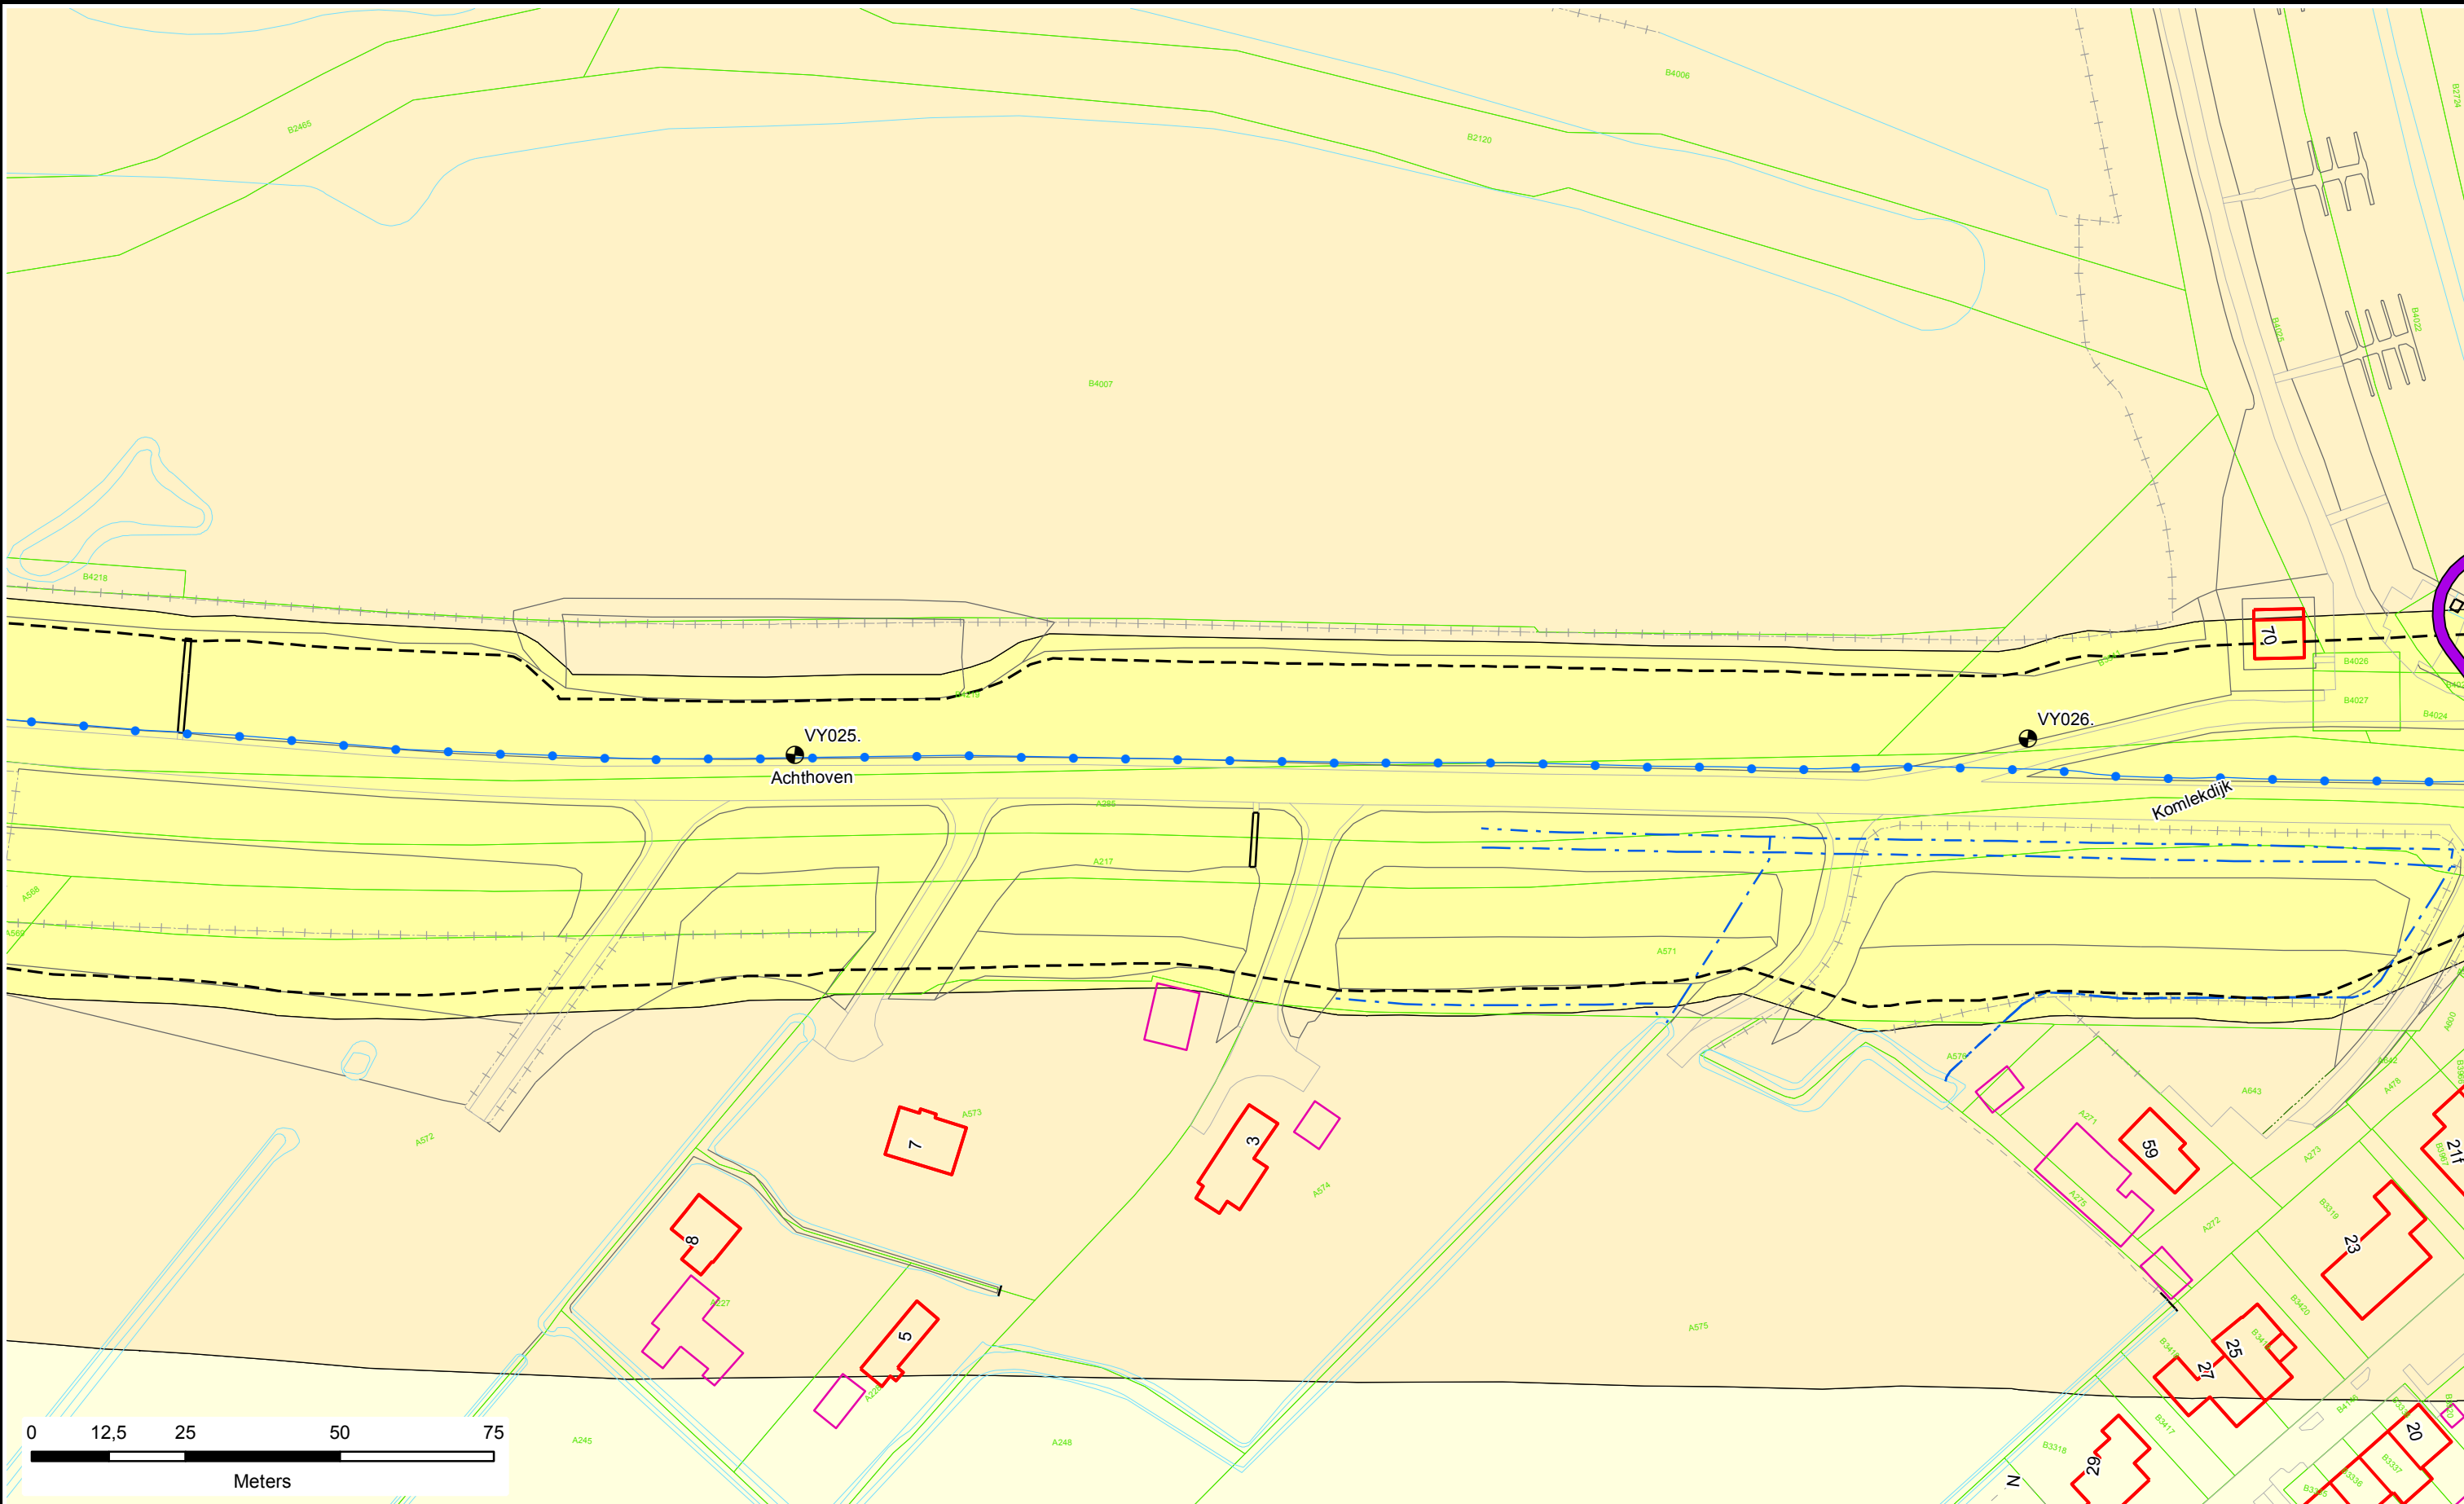

- Legenda**
- Dijkpalen
 - Referentielijn Primaire Kering
 - Teenlijn
 - Bouwgrens
 - Leggervlak

- Waterstaatswerk
- Beschermingszone
- Buitenbeschermingszone
- Stortsteen
- Harde Bekleding


- Duiker
- Wandconstructie
- Coupure
- Gemaal / Sluis
- Drainages
- Afsluiter Leidingen
- Hoofdgebouw
- Bijgebouw

- Nieuw of Gewijzigd
- Verwijderd
- Bijgebouw vanaf 76m2
- Kadastraal perceel
- Keringverbeteringsconstructie

Dwarsprofiel-locatie
DR011.+090M



Legger : Vijfheerenlanden		
Onderdeel :	Situatie Legger	
Dijkpaal traject : VY	Aantal bld : 058	Bladnr : 016
Formaat : A3	Schaal : 1 : 1000	Status : Concept
Opnamedatum : -	Getekend : T-GDM	Datum : April 2017
Besluitnr : 2017020778	Tek. nr. : VY016	

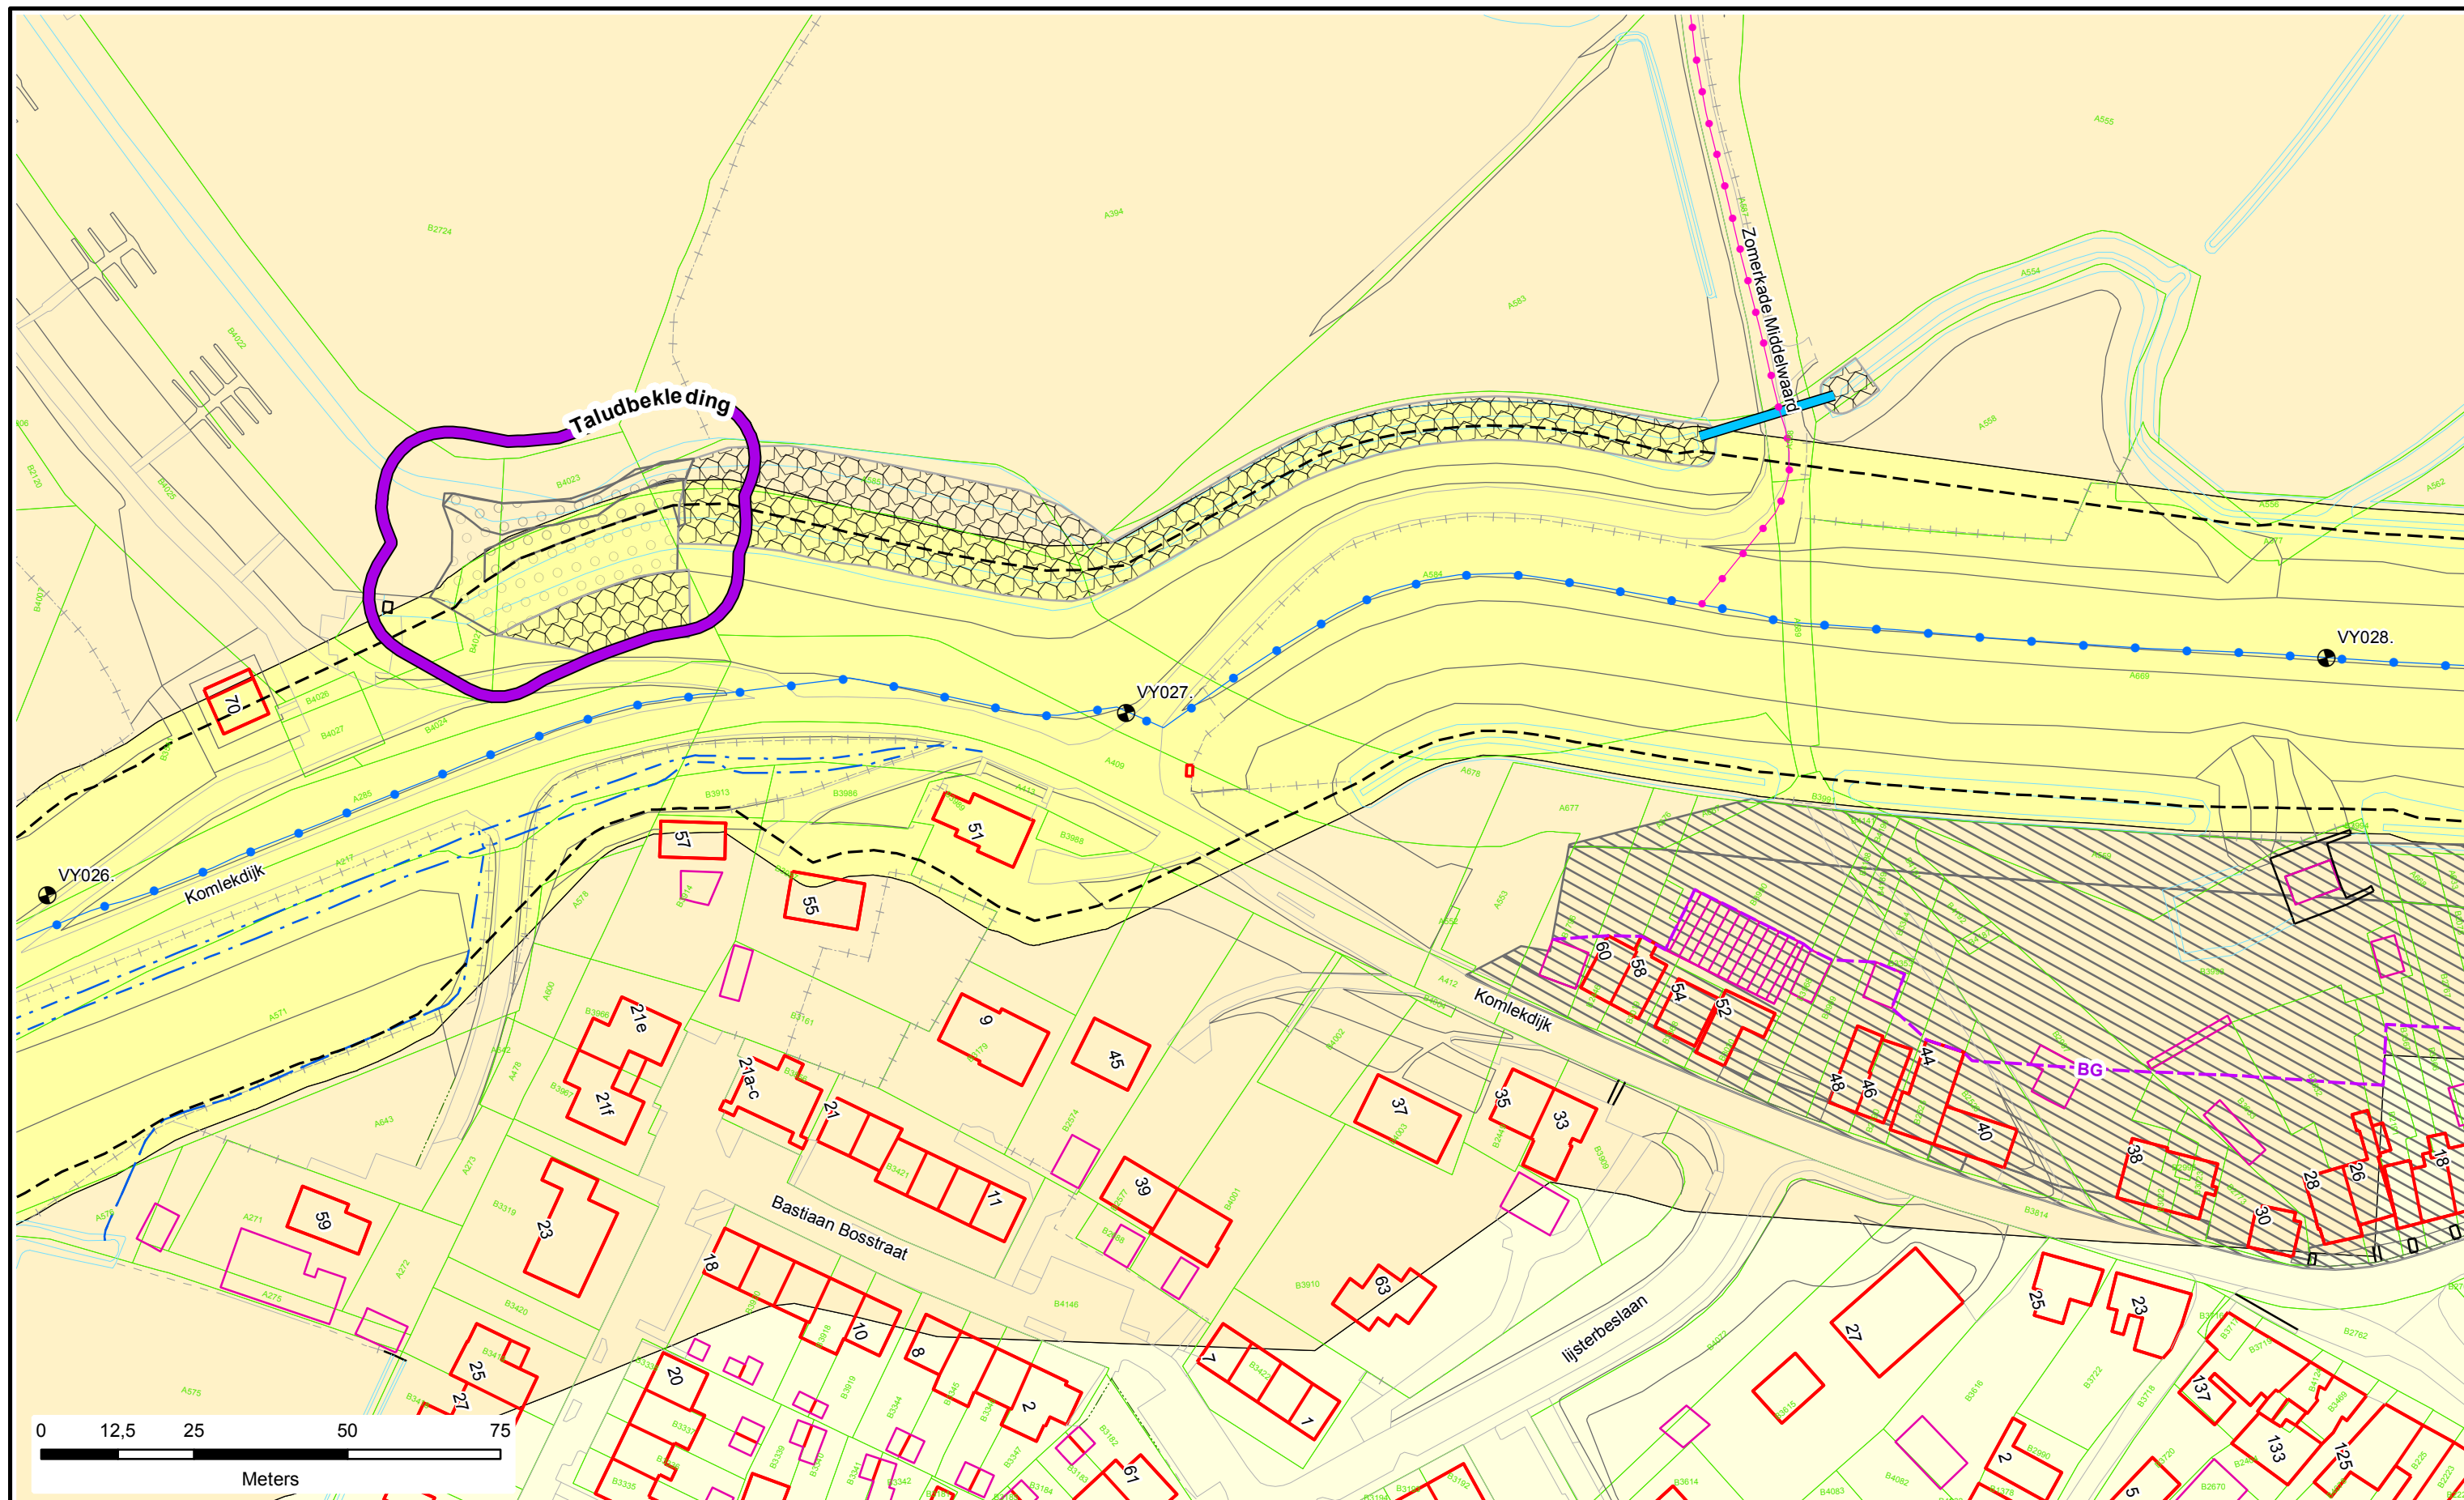

Legenda

- Dijkpalen
- Referentielijn Primaire Kering
- Teenlijn
- BG** Bouwgrens
- Leggervlak
- Waterstaatswerk
- Beschermszone
- Buitenbeschermszone
- Stortsteen
- Harde Bekleding

- Duiker
- Wandconstructie
- Coupure
- Gemaal / Sluis
- Drainages
- Afsluit Leidingen
- Hoofdgebouw
- Bijgebouw

- Nieuw of Gewijzigd
- Verwijderd
- Bijgebouw vanaf 76m2
- Kadastraal perceel
- Keringverbeteringsconstructie

Dwarsprofiel-
locatie


DR011.+090M



Legger : Vijfheerenlanden

Onderdeel : Situatie Legger

Dijkpaal traject : VY	Aantal bld : 058	Bladnr : 017
Formaat : A3	Schaal : 1 : 1000	Status : Concept
Opnamedatum : -	Getekend : T-GDM	Datum : April 2017
Besluitnr : 2017020778	Tek. nr. : VY017	

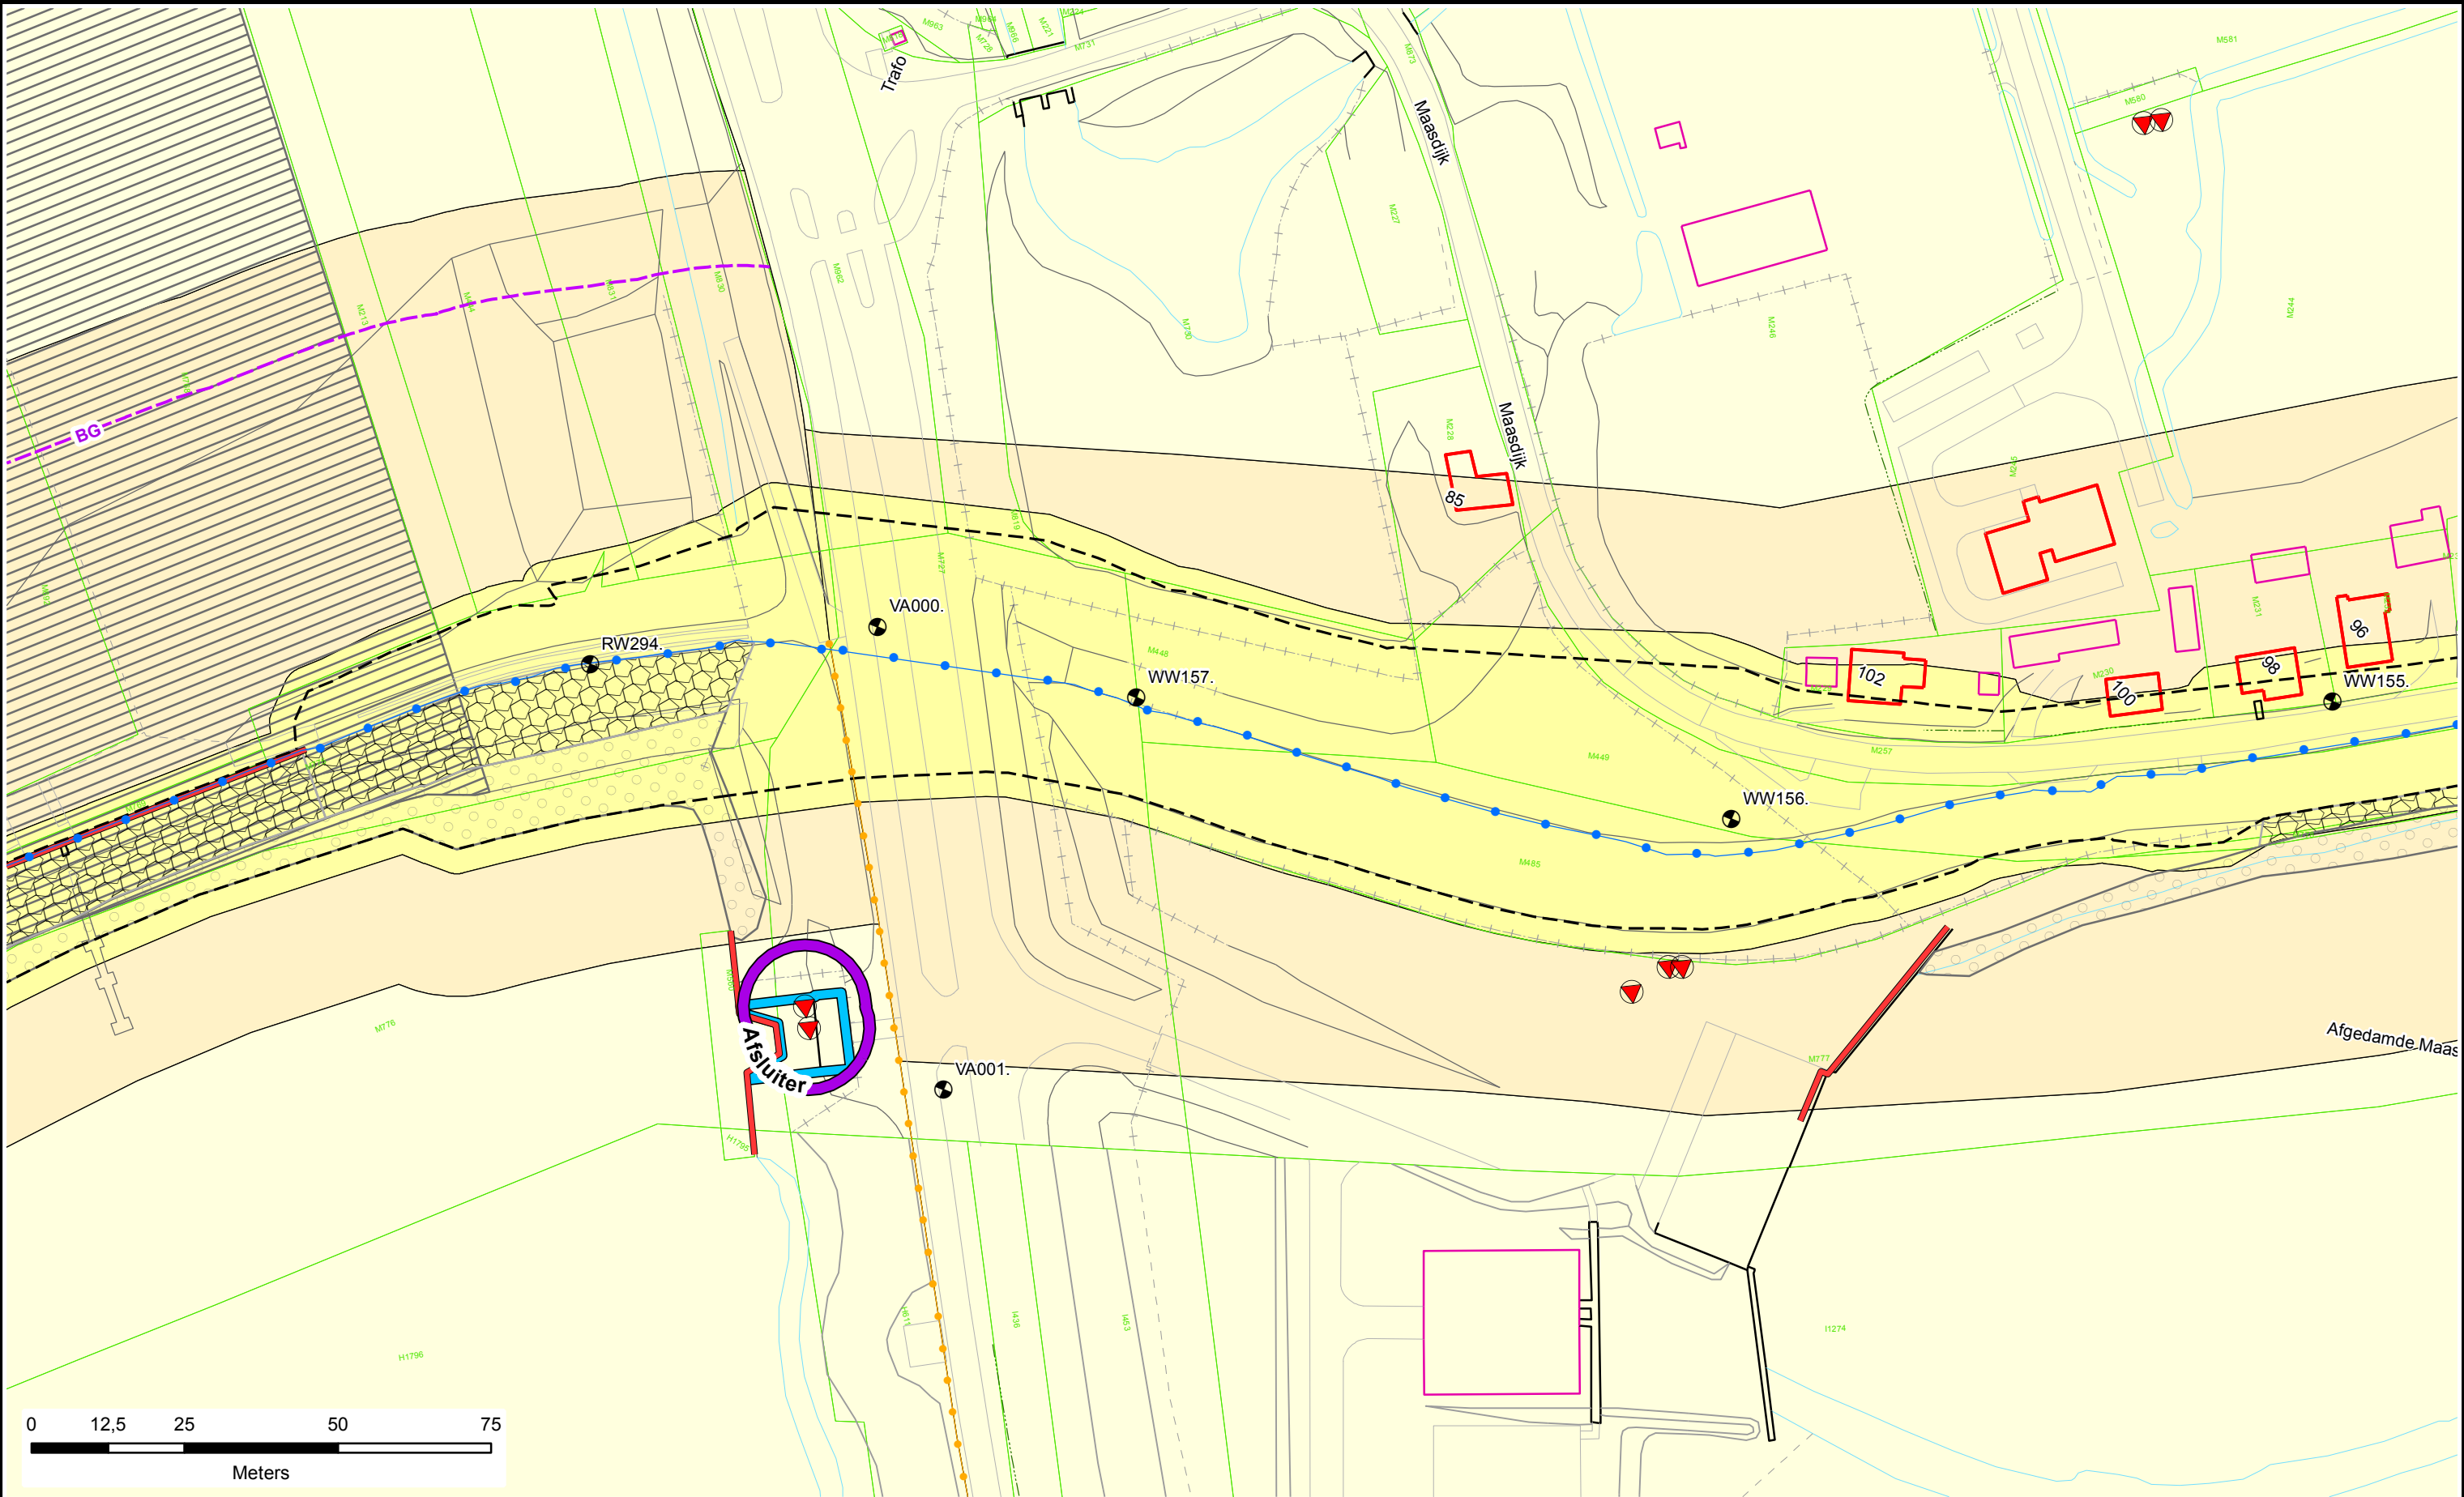

Legenda

- Dijkpalen
- Referentielijn Primaire Kering
- Teenlijn
- BG** - Bouwgrens
- Leggervlak
- Waterstaatswerk
- Beschermingszone
- Buitenbeschermingszone
- Stortsteen
- Harde Bekleding
- Duiker
- Wandconstructie
- Coupure
- Gemaal / Sluis
- Drainages
- Afsluit Leidingen
- Hoofdgebouw
- Bijgebouw
- Nieuw of Gewijzigd
- Verwijderd
- Bijgebouw vanaf 76m2
- Kadastraal perceel
- Keringverbeteringsconstructie

DR011.+090M

Dwarsprofiel-locatie

Legger : Well - Wilhelminasluis

Onderdeel : Situatie Legger		
Dijkpaal traject : WW	Aantal bld : 048	Bladnr : 048
Formaat : A3	Schaal : 1 : 1000	Status : Concept
Opnamedatum : -	Getekend : T-GDM	Datum : April 2017
Besluitnr : 2017020778	Tek. nr. : WW048	