



Waterschap
Rivierenland


Legger Zomerkade
Bemmel

te
Bemmel

Legger Zomerkade
Dijkvak 430491

Inhoud

- Overzichtskaart dijkvak 430491
- Situatiebladen (1:1000)
- Dwarsprofielen (1:200)
- Lengteprofielen (1:2.000/1:100)

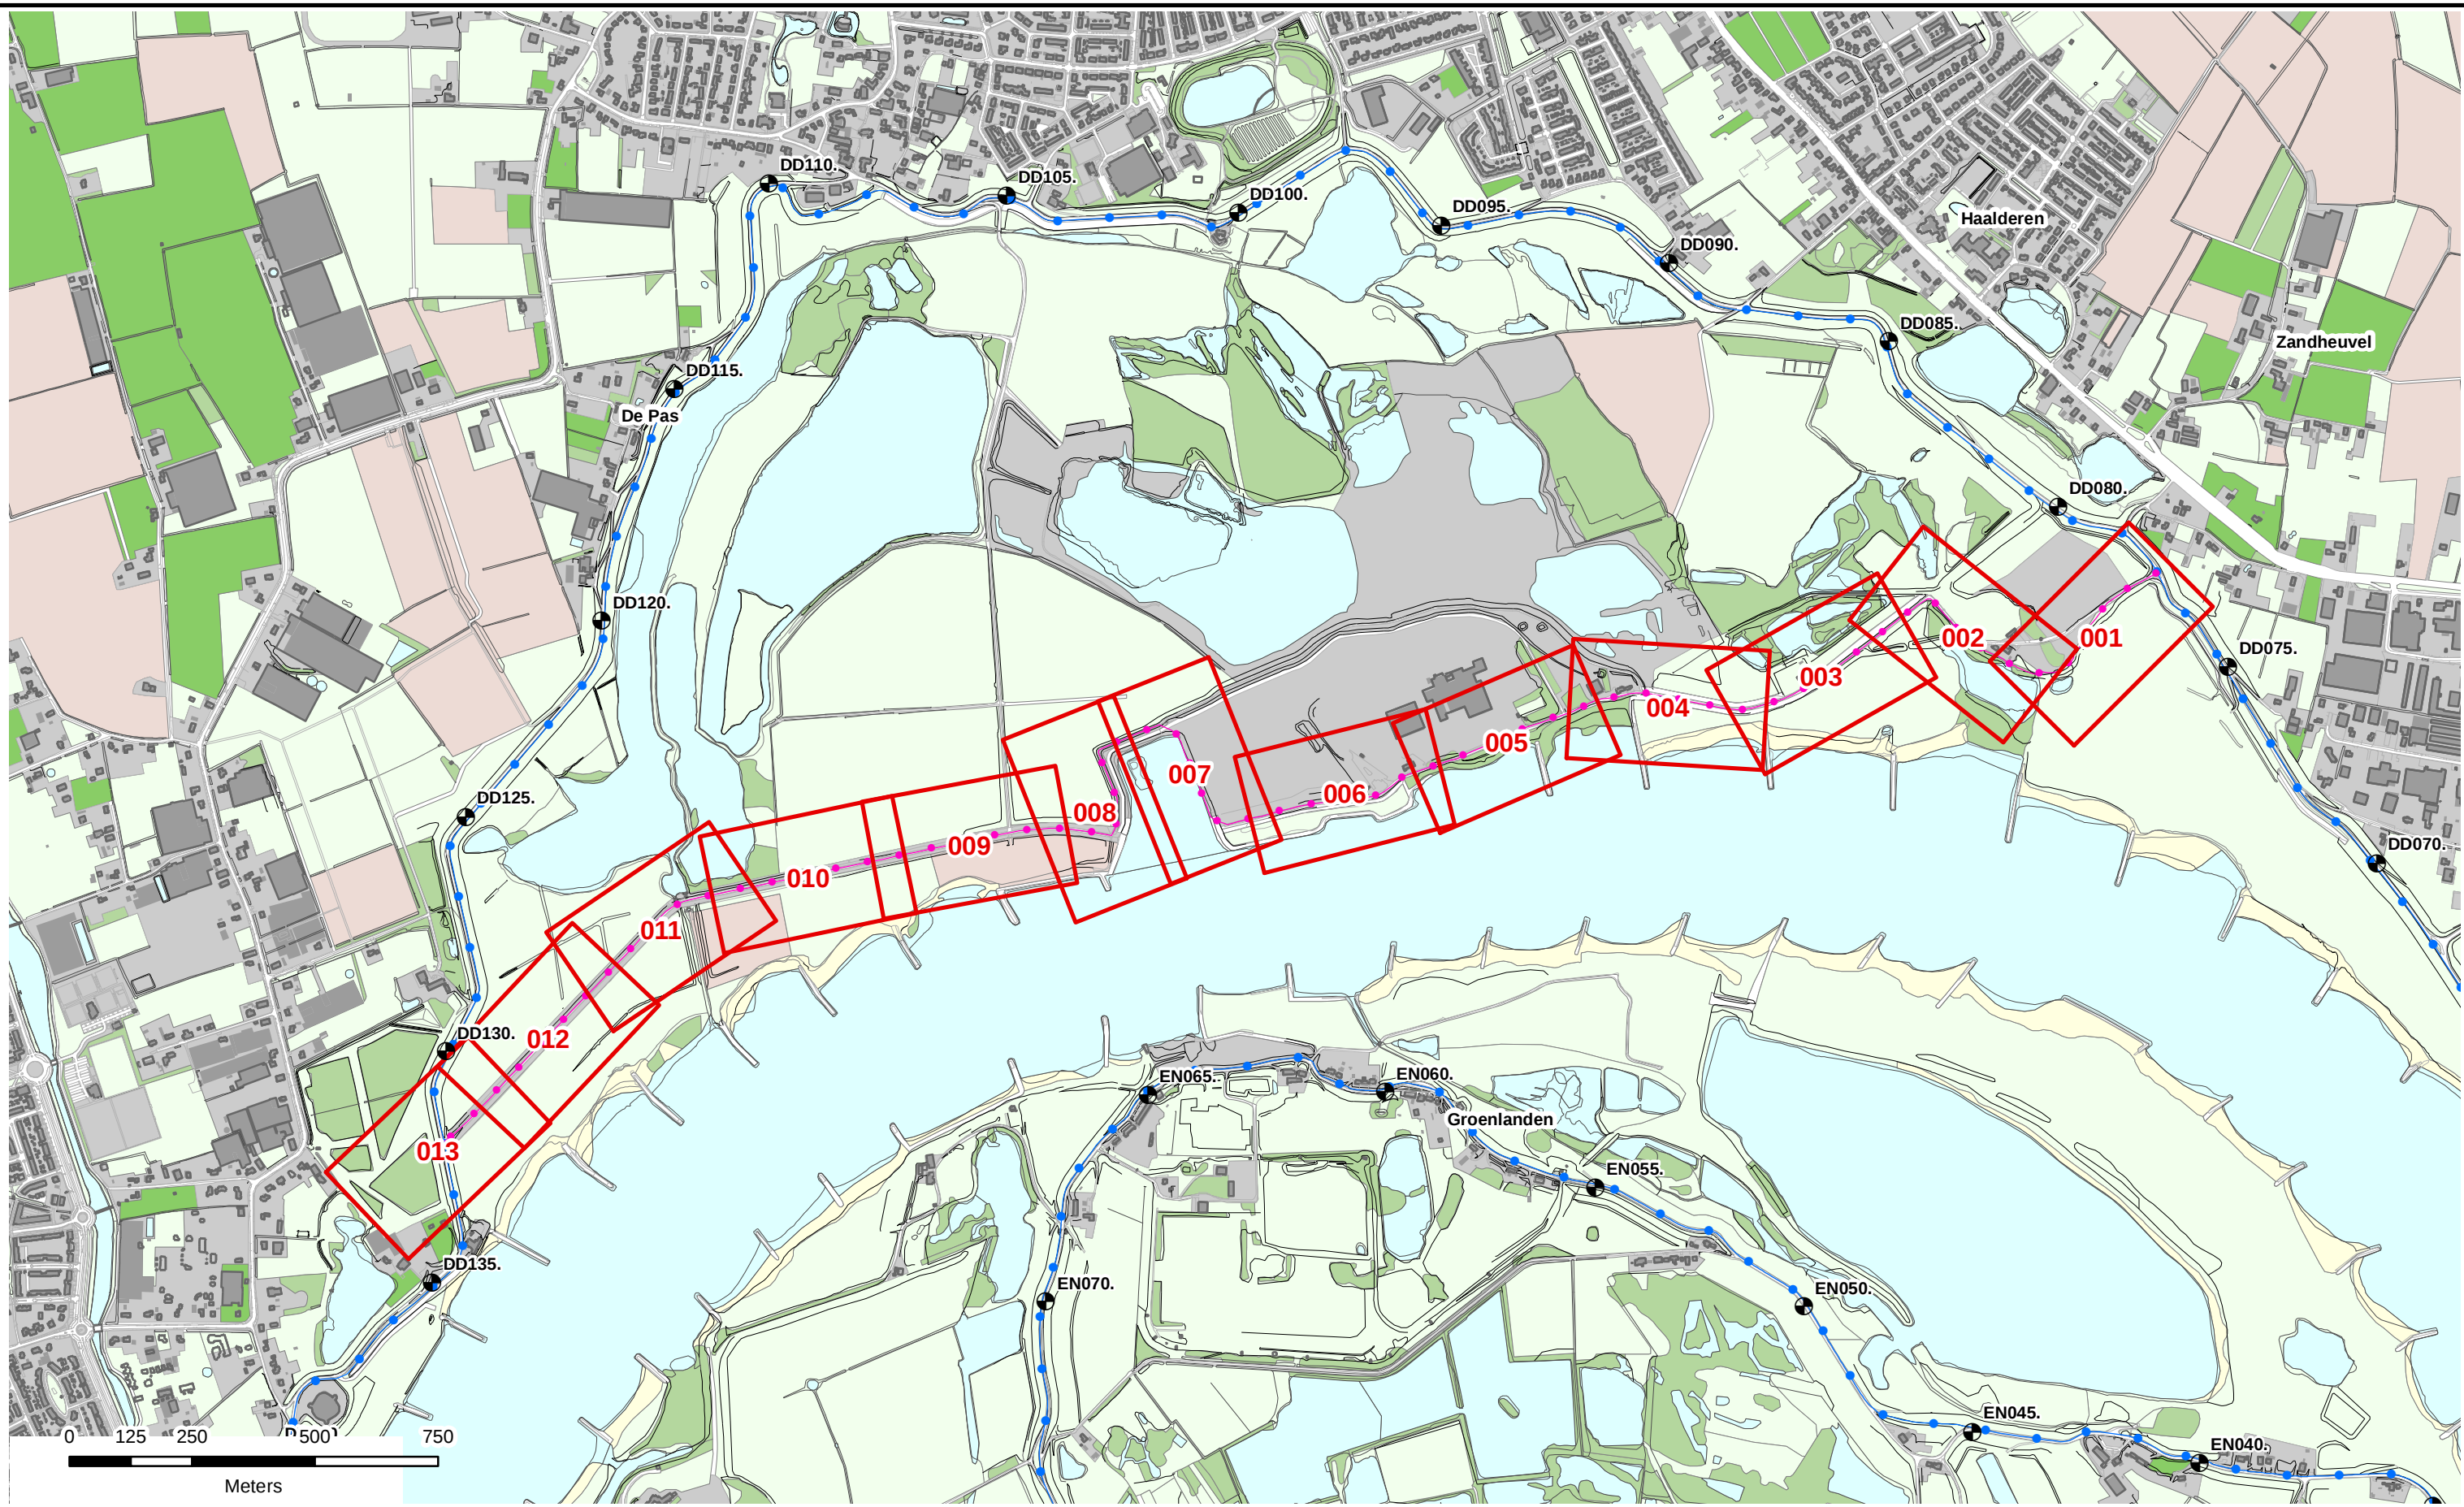



N

Referentielijn soort:

- Primaire waterkeringen
- Regionale waterkeringen
- Overige waterkeringen

 Situatieblad 1:1000 met bladnummer

 Dijkpalen



**Waterschap
Rivierenland**

Legger Zomerkaade: Bemmel

Onderdeel : Overzichtsblad Zomerkaade			
Dijkpaal traject : Bemmel	Met : 1	Bladen	Bladnr : 1
Formaat : A3	Schaal : 12500	Status : Concept	
Opnamedatum : -	Gefekend : T-GDM	Datum : April 2017	
Behoort bij : 2017020778			



Legenda

- Dijkpalen
- Referentielijn Primaire Kering
- Referentielijn Zomerkade
- Teenlijn
- BG** - Bouwgrans

- Waterstaatswerk
- Beschermszone
- Leggervlak
- Stortsteen
- Harde Bekleding
- Duiker
- Wandconstructie
- Coupure
- Gemaal / Sluis
- Drainages
- Afsluit Leidingen
- Hoofdgebouw
- Bijgebouw
- Nieuw of Gewijzigd
- Verwijderd
- Bijgebouw vanaf 76m2
- Kadastraal perceel
- Keringverbeteringsconstructie

Dwarsprofiel-
locatie

BEMMEL.1

**Waterschap
Rivierenland**

Legger Zomerkade: Bemmelland

Onderdeel : Situatie Legger		
Dijkpaal traject : -	Aantal bld : 013	Bladnr : 001
Formaat : A3	Schaal : 1 : 1000	Status : Concept
Opnamedatum : -	Getekend : T-GDM	Datum : April 2017
Bestuurnr : 2017020778	Tek. nr. : Bemmelland-001	



Legenda

Dijkpalen

Referentielijn Primaire Kering

Referentielijn Zomerkade

Teenlijn

BG Bouwgrans

Waterstaatswerk

Bescheringszone

Leggervlak

Stortsteen

Harde Bekleding

Duiker

Wandconstructie

Coupure

Gemaal / Sluis

Drainages

Afsluit Leidingen

Hoofdgebouw

Bijgebouw

Nieuw of Gewijzigd

Verwijderd

Bijgebouw vanaf 76m2

Kadastraal perceel

Keringverbeteringsconstructie

Dwarsprofiel-locatie

Legger Zomerkade: Bemmeler

Onderdeel : Situatie Legger		
Dijkpaal traject : -	Aantal bld : 013	Bladnr : 002
Formaat : A3	Schaal : 1 : 1000	Status : Concept
Opnamedatum : -	Getekend : T-GDM	Datum : April 2017
Besluitnr : 2017020778	Tek. nr. : Bemmeler-002	





Legenda

Dijkpalen

Referentielijn Primaire Kering

Referentielijn Zomerkade

Teenlijn

Bouwgrans

Waterstaatswerk

Beschermszone

Leggervlak

Stortsteen

Harde Bekleding

Duiker

Wandconstructie

Coupure

Gemaal / Sluis

Drainages

Afsluit Leidingen

Hoofdgebouw

Bijgebouw

Nieuw of Gewijzigd

Verwijderd

Bijgebouw vanaf 76m2

Kadastraal perceel

Keringverbeterings-constructie

BEMMEL.1

Dwarsprofiel-locatie



Legger Zomerkade: Bemmelse

Onderdeel : Situatie Legger		
Dijkpaal traject : -	Aantal bld : 013	Bladnr : 003
Formaat : A3	Schaal : 1 : 1000	Status : Concept
Opnamedatum : -	Getekend : T-GDM	Datum : April 2017
Besluitnr : 2017020778	Tek. nr. : Bemmelse-003	





Legenda

-  Dijkpalen
-  Referentielijn Primaire Kering
-  Referentielijn Zomerkade
-  Teenlijn
-  **BG** Bouwgrens

-  Waterstaatswerk
-  Beschermszone
-  Leggervlak
-  Stortsteen
-  Harde Bekleding

-  Duiker
-  Wandconstructie
-  Coupure
-  Gemaal / Sluis
-  Drainages
-  Afsluit Leidingen
-  Hoofdgebouw
-  Bijgebouw

-  Nieuw of Gewijzigd
-  Verwijderd
-  Bijgebouw vanaf 76m2
-  Kadastraal perceel
-  Keringverbeteringsconstructie

Dwarsprofiel-locatie


BEMMEL.1



Waterschap
Rivierenland

Legger Zomerkade: Bemmel

Onderdeel : Situatie Legger		
Dijkpaal traject : -	Aantal bld : 013	Bladnr : 004
Formaat : A3	Schaal : 1 : 1000	Status : Concept
Opnamedatum : -	Getekend : T-GDM	Datum : April 2017
Besluitnr : 2017020778	Tek. nr. : Bemmel-004	

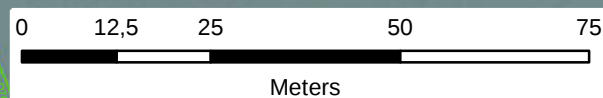

Legenda

- Dijkpalen
- Referentielijn Primaire Kering
- Referentielijn Zomerkade
- Teenlijn
- BG** Bouwgrans

- Waterstaatswerk
- Beschermszone
- Leggervlak
- Stortsteen
- Harde Bekleding

- Duiker
- Wandconstructie
- Coupure
- Gemaal / Sluis
- Drainages
- Afsluit Leidingen
- Hoofdgebouw
- Bijgebouw

- Nieuw of Gewijzigd
- Verwijderd
- Bijgebouw vanaf 76m2
- Kadastraal perceel
- Keringverbeteringsconstructie

Dwarsprofiel-
locatie

BEMMEL.1



Legger Zomerkade: Bommel

Onderdeel : Situatie Legger

Dijkpaal traject : -	Aantal bld : 013	Bladnr : 005
Formaat : A3	Schaal : 1 : 1000	Status : Concept
Opnamedatum : -	Getekend : T-GDM	Datum : April 2017
Besluitnr : 2017020778	Tek. nr. : Bommel-005	



Legenda

- Dijkpalen
- Referentielijn Primaire Kering
- Referentielijn Zomerkade
- Teenlijn
- BG** Bouwgrans

- Waterstaatswerk
- Beschermszone
- Leggervlak
- Stortsteen
- Harde Bekleding
- Duiker
- Wandconstructie
- Coupure
- Gemaal / Sluis
- Drainages
- Afsluiting Leidingen
- Hoofdgebouw
- Bijgebouw

- Nieuw of Gewijzigd
- Verwijderd
- Bijgebouw vanaf 76m2
- Kadastraal perceel
- Keringverbeteringsconstructie

BEMMEL.1

Dwarsprofiel-locatie

Legger Zomerkade: Bemmelland

Onderdeel : Situatie Legger		
Dijkpaal traject : -	Aantal bld : 013	Bladnr : 006
Formaat : A3	Schaal : 1 : 1000	Status : Concept
Opnamedatum : -	Getekend : T-GDM	Datum : April 2017
Besluitnr : 2017020778	Tek. nr. : Bemmelland-006	



Legenda

Dijkpalen

Referentielijn Primaire Kering

Referentielijn Zomerkade

Teenlijn

BG Bouwgrans

Waterstaatswerk

Beschermszone

Leggervlak

Stortsteen

Harde Bekleding

Duiker

Wandconstructie

Coupure

Gemaal / Sluis

Drainages

Afsluit Leidingen

Hoofdgebouw

Bijgebouw

Nieuw of Gewijzigd

Verwijderd

Bijgebouw vanaf 76m2

Kadastraal perceel


Keringverbeterings-constructie

BEMMEL.1

Dwarsprofiel-locatie

Legger Zomerkade: Bemmell

Onderdeel : Situatie Legger		
Dijkpaal traject : -	Aantal bld : 013	Bladnr : 007
Formaat : A3	Schaal : 1 : 1000	Status : Concept
Opnamedatum : -	Getekend : T-GDM	Datum : April 2017
Besluitnr : 2017020778	Tek. nr. : Bemmell-007	

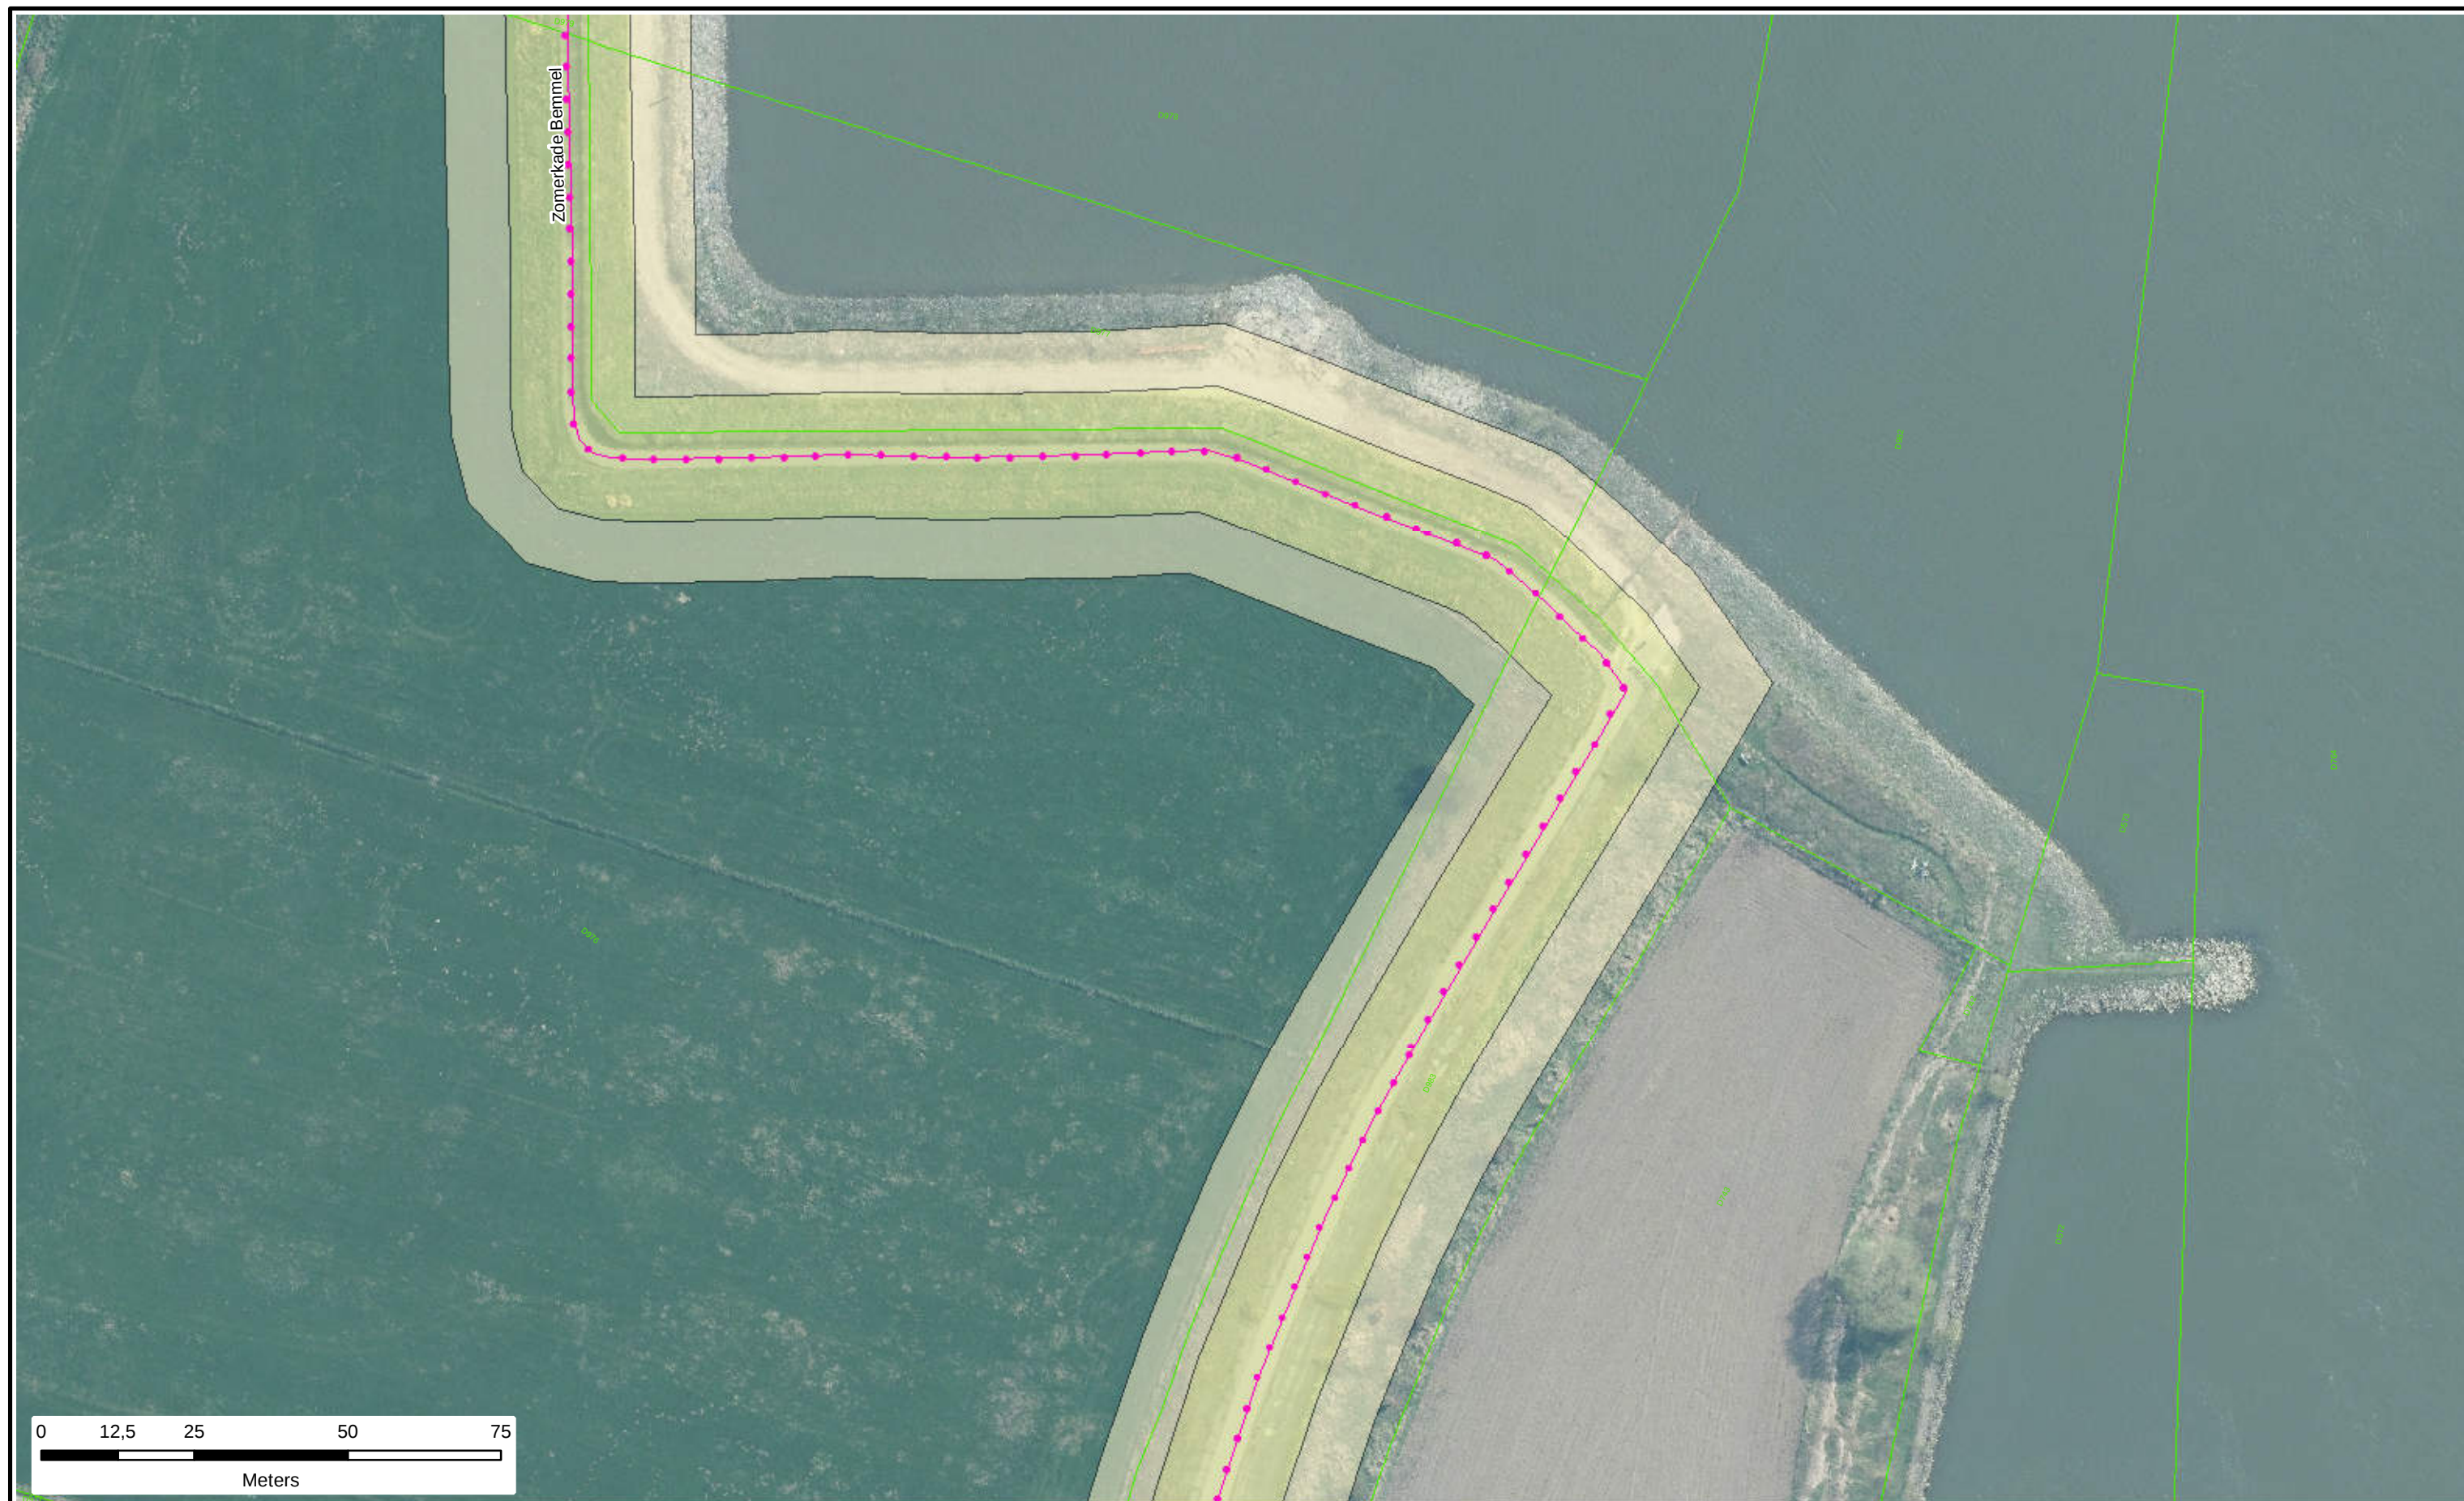

Legenda

- Dijkpalen
- Referentielijn Primaire Kering
- Referentielijn Zomerkade
- Teenlijn
- BG** — Bouwgrans

- Waterstaatswerk
- Beschermszone
- Leggervlak
- Stortsteen
- Harde Bekleding

- Duiker
- Wandconstructie
- Coupure
- Gemaal / Sluis
- Drainages
- Afsluit Leidingen
- Hoofdgebouw
- Bijgebouw

- Nieuw of Gewijzigd
- Verwijderd
- Bijgebouw vanaf 76m2
- Kadastraal perceel
- Keringverbeteringsconstructie

Dwarsprofiel-
locatie

BEMMEL.1



Legger Zomerkade: Bemmelen

Onderdeel : Situatie Legger

Dijkpaal traject : -	Aantal bld : 013	Bladnr : 008
Formaat : A3	Schaal : 1 : 1000	Status : Concept
Opnamedatum : -	Getekend : T-GDM	Datum : April 2017
Besluitnr : 2017020778	Tek. nr. : Bemmelen-008	





Legenda



Dijkpalen



Referentielijn Primaire Kering



Referentielijn Zomerkade



Teenlijn



Bouwgrens



Waterstaatswerk



Bescherminingszone



Leggervlak



Stortsteen



Harde Bekleding



Duiker



Wandconstructie



Coupure



Gemaal / Sluis



Drainages



Afsluit Leidingen



Hoofdgebouw



Bijgebouw



Nieuw of Gewijzigd



Verwijderd



Bijgebouw vanaf 76m2



Kadastraal perceel



Keringverbeteringsconstructie



BEMMEL.1

Dwarsprofiel-locatie



Legger Zomerkade: Bemmelse

Onderdeel : Situatie Legger		
Dijkpaal traject : -	Aantal bld : 013	Bladnr : 009
Formaat : A3	Schaal : 1 : 1000	Status : Concept
Opnamedatum : -	Getekend : T-GDM	Datum : April 2017
Besluitnr : 2017020778	Tek. nr. : Bemmelse-009	



Legenda

Dijkpalen

Referentielijn Primaire Kering

Referentielijn Zomerkade

Teenlijn

BG Bouwgrans

Waterstaatswerk

Bescherminingszone

Leggervlak

Stortsteen

Harde Bekleding

Duiker

Wandconstructie

Coupure

Gemaal / Sluis

Drainages

Afsluit Leidingen

Hoofdgebouw

Bijgebouw

Nieuw of Gewijzigd

Verwijderd

Bijgebouw vanaf 76m2

Kadastraal perceel


Keringverbeteringsconstructie

BEMMEL.1

Dwarsprofiel-locatie

Legger Zomerkade: Bemmel

Onderdeel : Situatie Legger		
Dijkpaal traject : -	Aantal bld : 013	Bladnr : 011
Formaat : A3	Schaal : 1 : 1000	Status : Concept
Opnamedatum : -	Getekend : T-GDM	Datum : April 2017
Besluitnr : 2017020778	Tek. nr. : Bemmel-011	

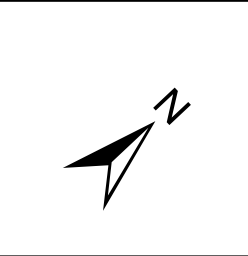

Legenda

- Dijkpalen
- Referentielijn Primaire Kering
- Referentielijn Zomerkade
- Teenlijn
- BG Bouwgrens

- Waterstaatswerk
- Bescheringszone
- Leggervlak
- Stortsteen
- Harde Bekleding

- Duiker
- Wandconstructie
- Coupure
- Gemaal / Sluis
- Drainages
- Afsluiter Leidingen
- Hoofdgebouw
- Bijgebouw


- Nieuw of Gewijzigd
- Verwijderd
- Bijgebouw vanaf 76m2
- Kadastraal perceel
- Keringverbeteringsconstructie

BEMMEL.1

Dwarsprofiel-locatie

**Waterschap
Rivierenland**

Legger Zomerkade: Bemmelse		
Onderdeel : Situatie Legger		
Dijkpaal traject : -	Aantal bld : 013	Bladnr : 012
Formaat : A3	Schaal : 1 : 1000	Status : Concept
Opnamedatum : -	Getekend : T-GDM	Datum : April 2017
Besluitnr : 2017020778	Tek. nr. : Bemmelse-012	

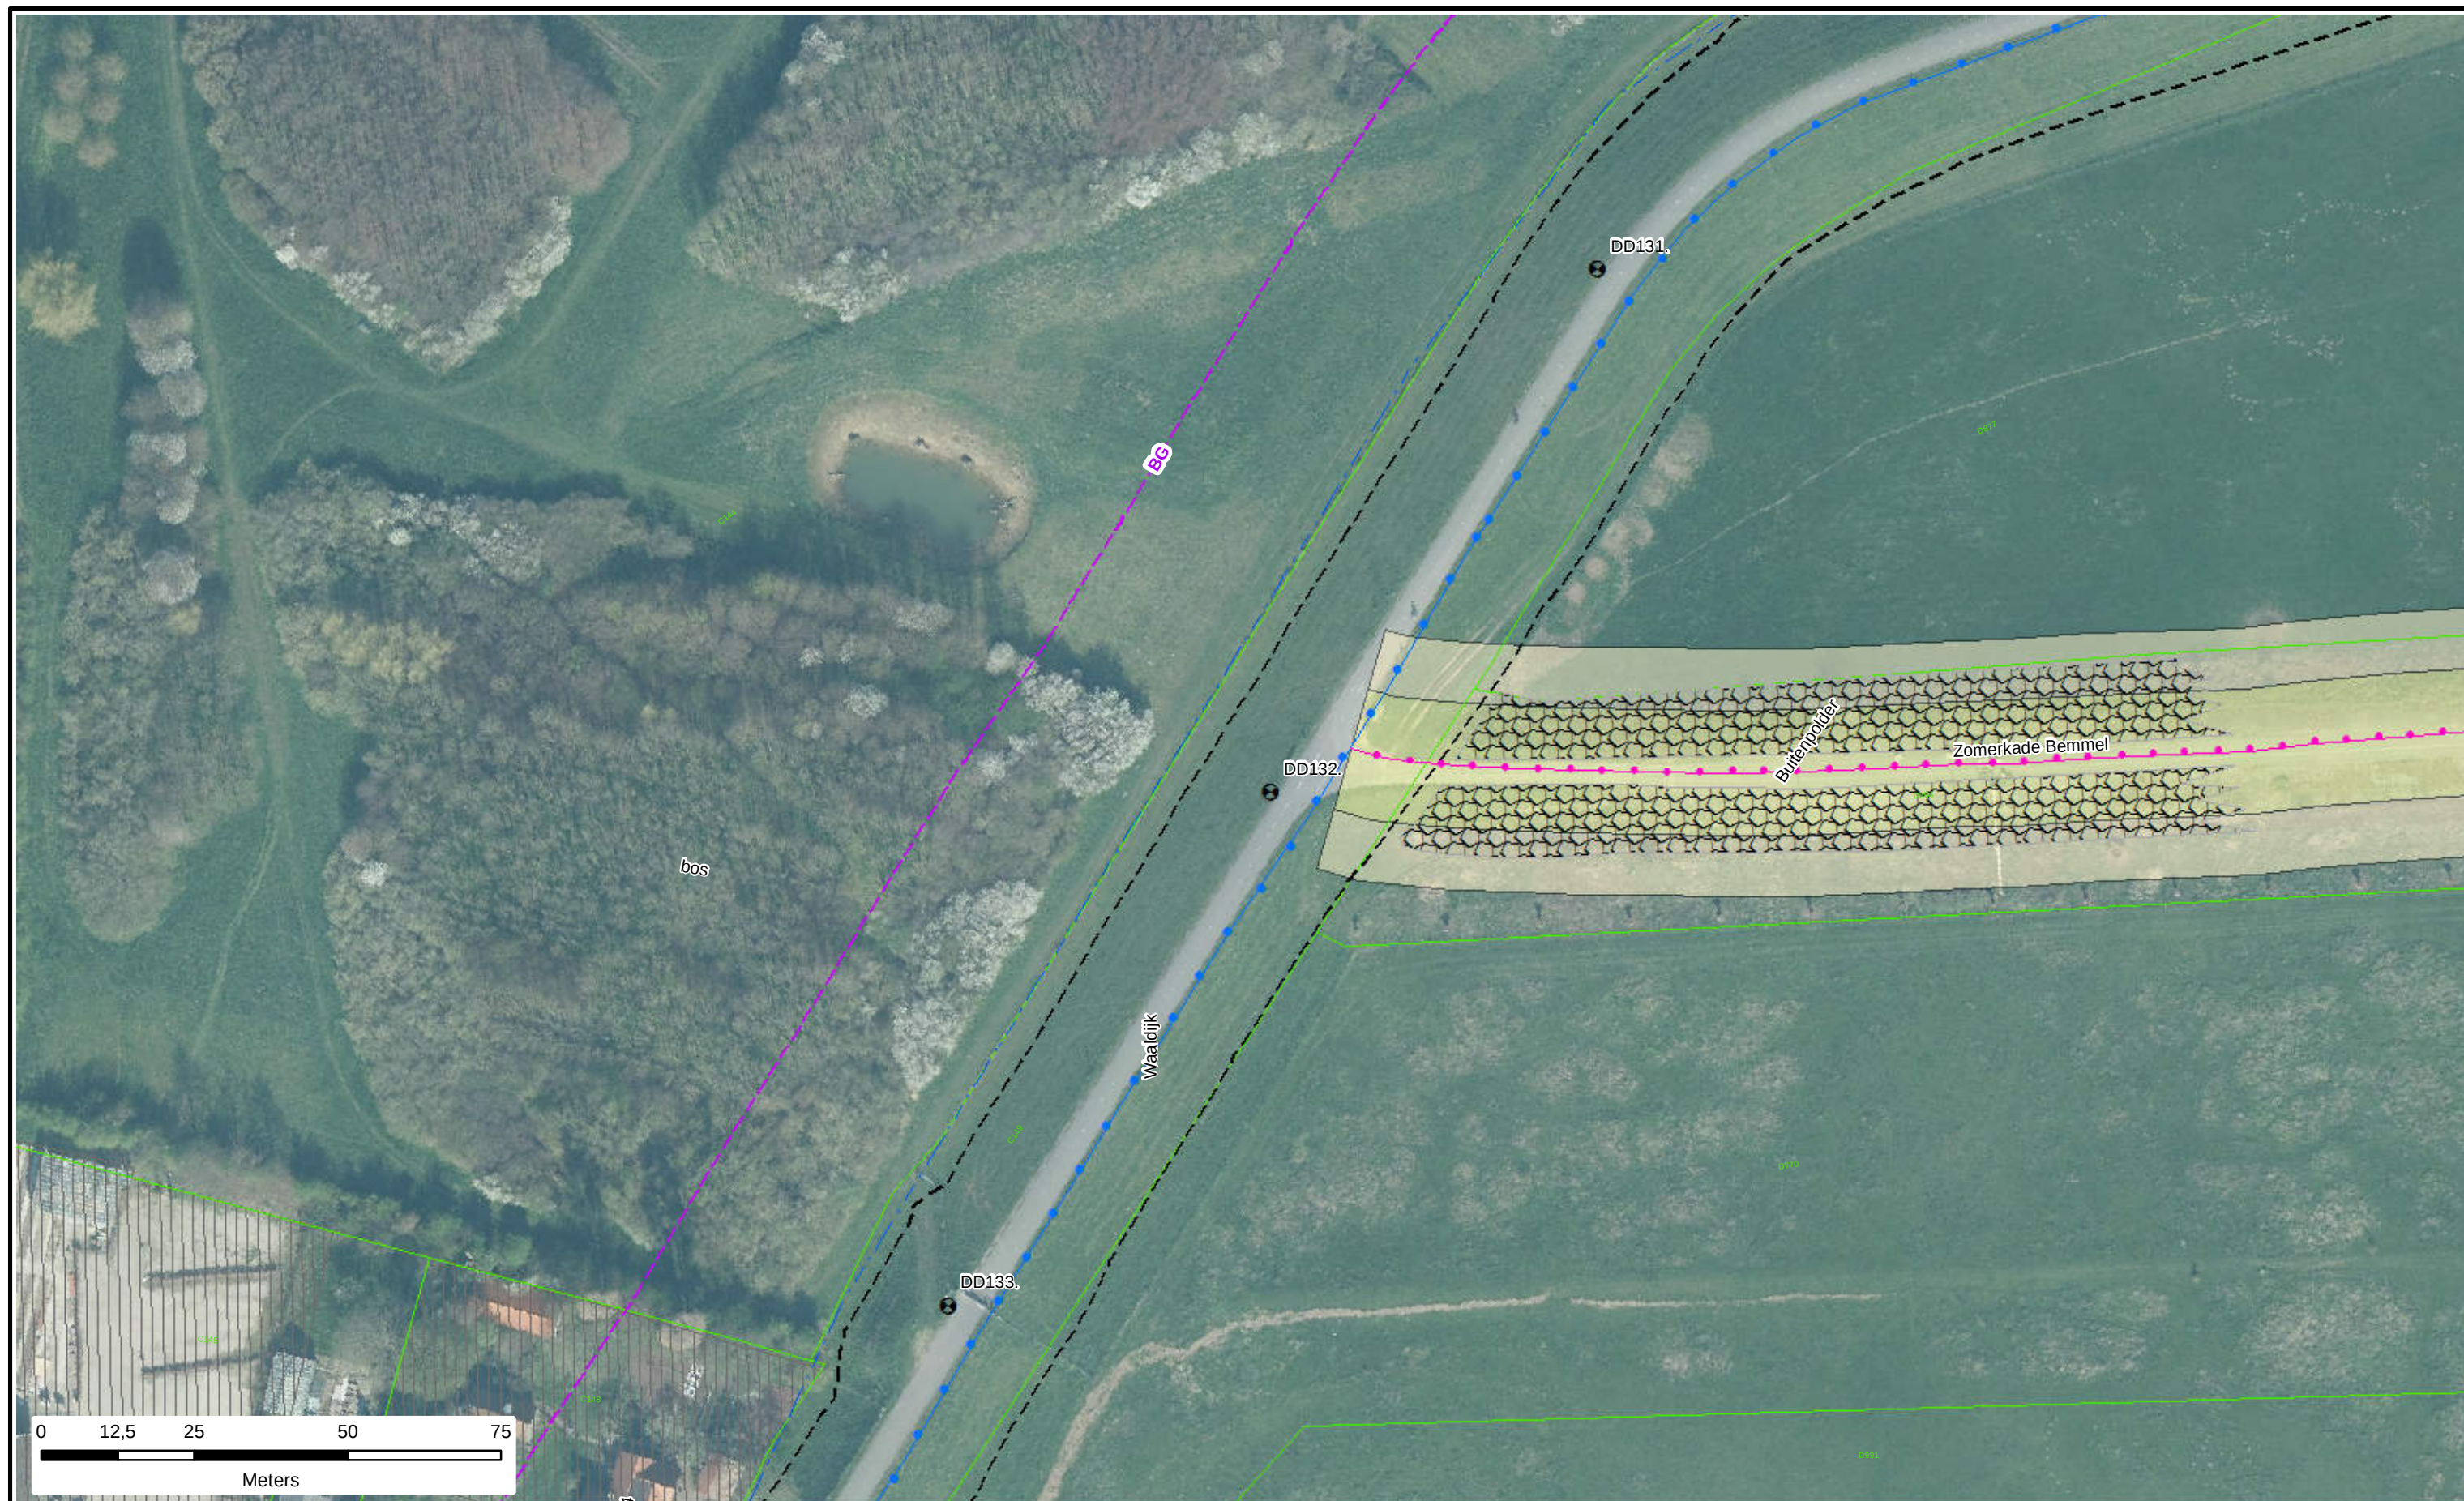

Legenda

- Dijkpalen
- Referentielijn Primaire Kering
- Referentielijn Zomerkade
- Teenlijn
- Bouwgrans

- Waterstaatswerk
- Beschermingszone
- Leggervlak
- Stortsteen
- Harde Bekleding

- Duiker
- Wandconstructie
- Coupure
- Gemaal / Sluis
- Drainages
- Afsluiter Leidingen
- Hoofdgebouw
- Bijgebouw

- Nieuw of Gewijzigd
- Verwijderd
- Bijgebouw vanaf 76m2
- Kadastraal perceel
- Keringverbeteringsconstructie

BEMMEL.1

Dwarsprofiel-locatie


Legger Zomerkade: Bemmell

Onderdeel : Situatie Legger		
Dijkpaal traject : -	Aantal bld : 013	Bladnr : 013
Formaat : A3	Schaal : 1 : 1000	Status : Concept
Opnamedatum : -	Getekend : T-GDM	Datum : April 2017
Besluitnr : 2017020778	Tek. nr. : Bemmell-013	

DWP Bommel 1



DWP Bommel 2

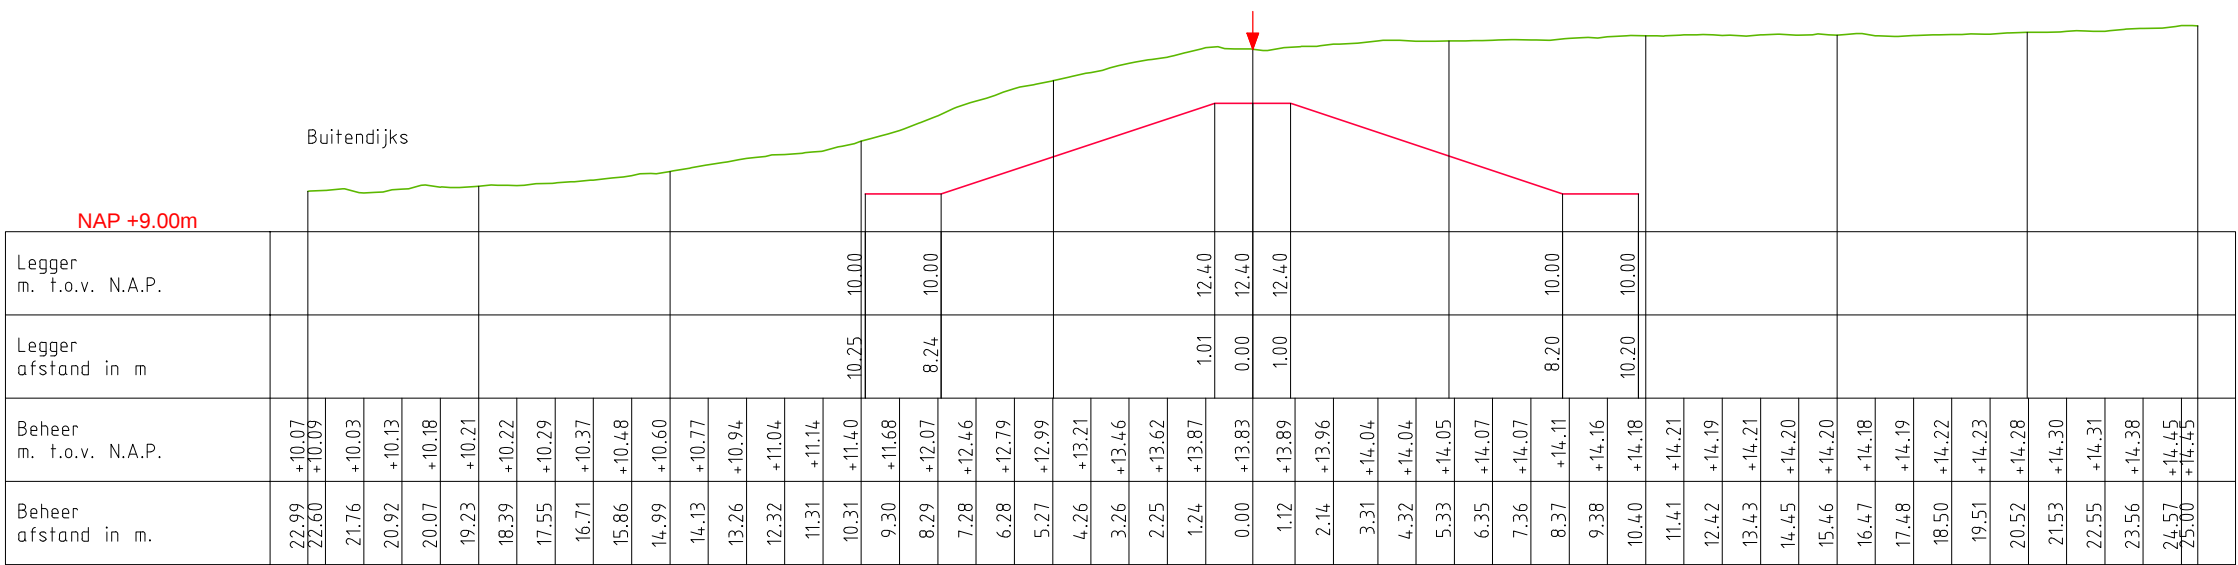


LEGENDA

- Leggerprofiel.
 - Profiel van Vrije Ruimte.
 - Beheerprofiel.
- Referentielijn.



Legger: Zomerkade Bommel			
Onderdeel: Dwarsprofielen Legger			
Dijkpaal traject:	Met 004	Bladen	Bladnr: 001
Formaat: A3	Schaal: 1 : 200	Status:	Concept
Opnamedatum:	Getekend: T-GDM	Datum:	2017
Behoort bij: Bestuit 2017020778			

DWP Bemmell 3

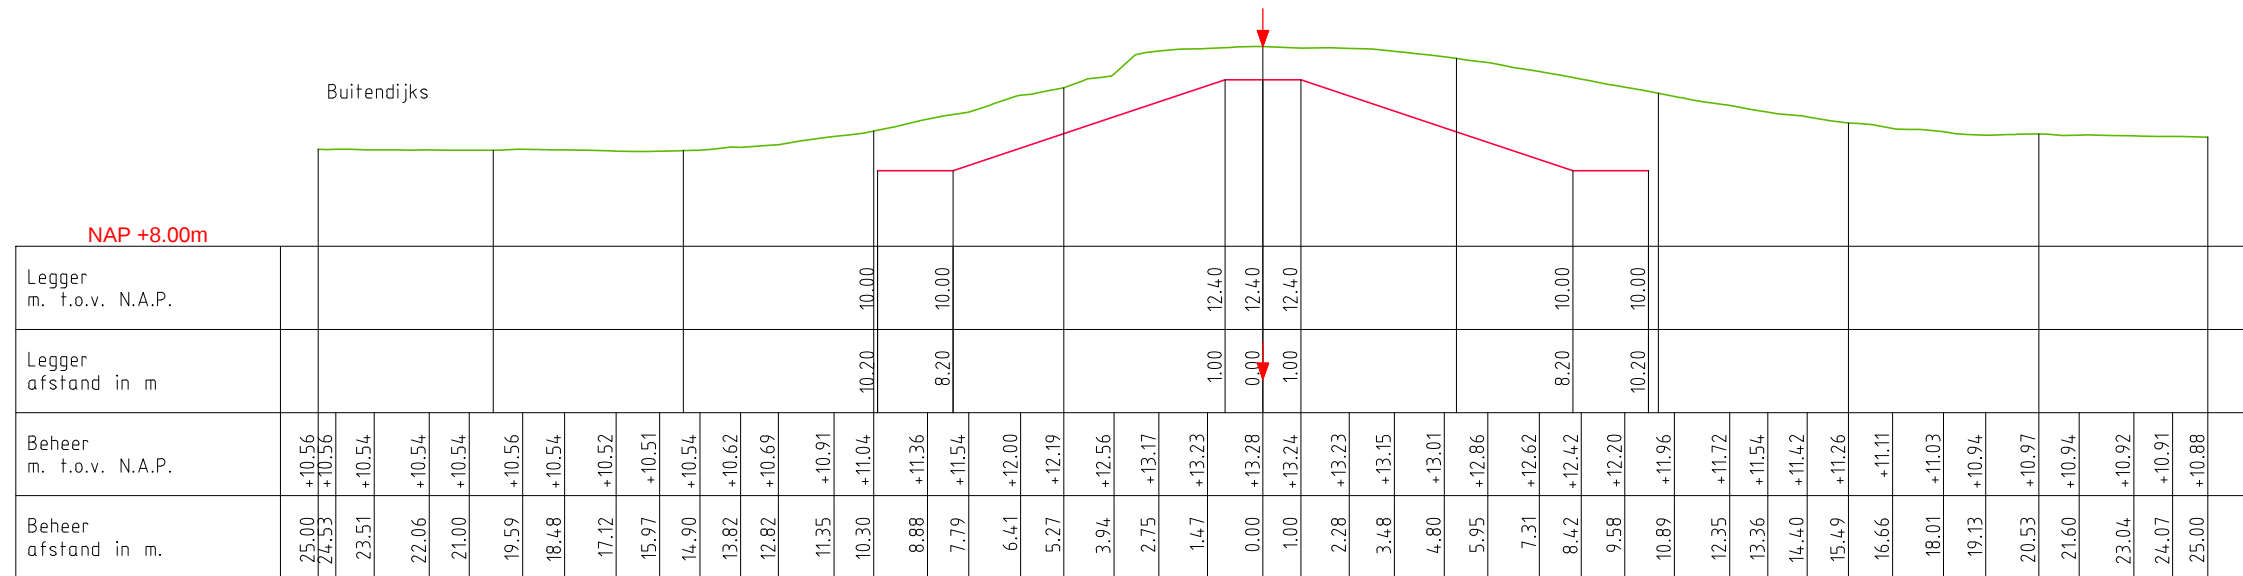

DWP Bemmell 4



LEGENDA

- Leggerprofiel. ▼ Referentielijn.
- Profiel van Vrije Ruimte.
- Beheerprofiel.




Legger: Zomerkade Bommel

Onderdeel: Dwarsprofielen Legger

<i>Dijkpaal traject:</i>	<i>Met</i> 004	<i>Bladen</i>	<i>Bladnr:</i> 002
<i>Formaat:</i> A3	<i>Schaal:</i> 1 : 200	<i>Status:</i>	Concept
<i>Opnamedatum:</i>	<i>Getekend:</i> T-GDM	<i>Datum:</i>	2017
<i>Behoort bij:</i> Besluit 2017020778			


DWP Bemmell 5

Buitendijks

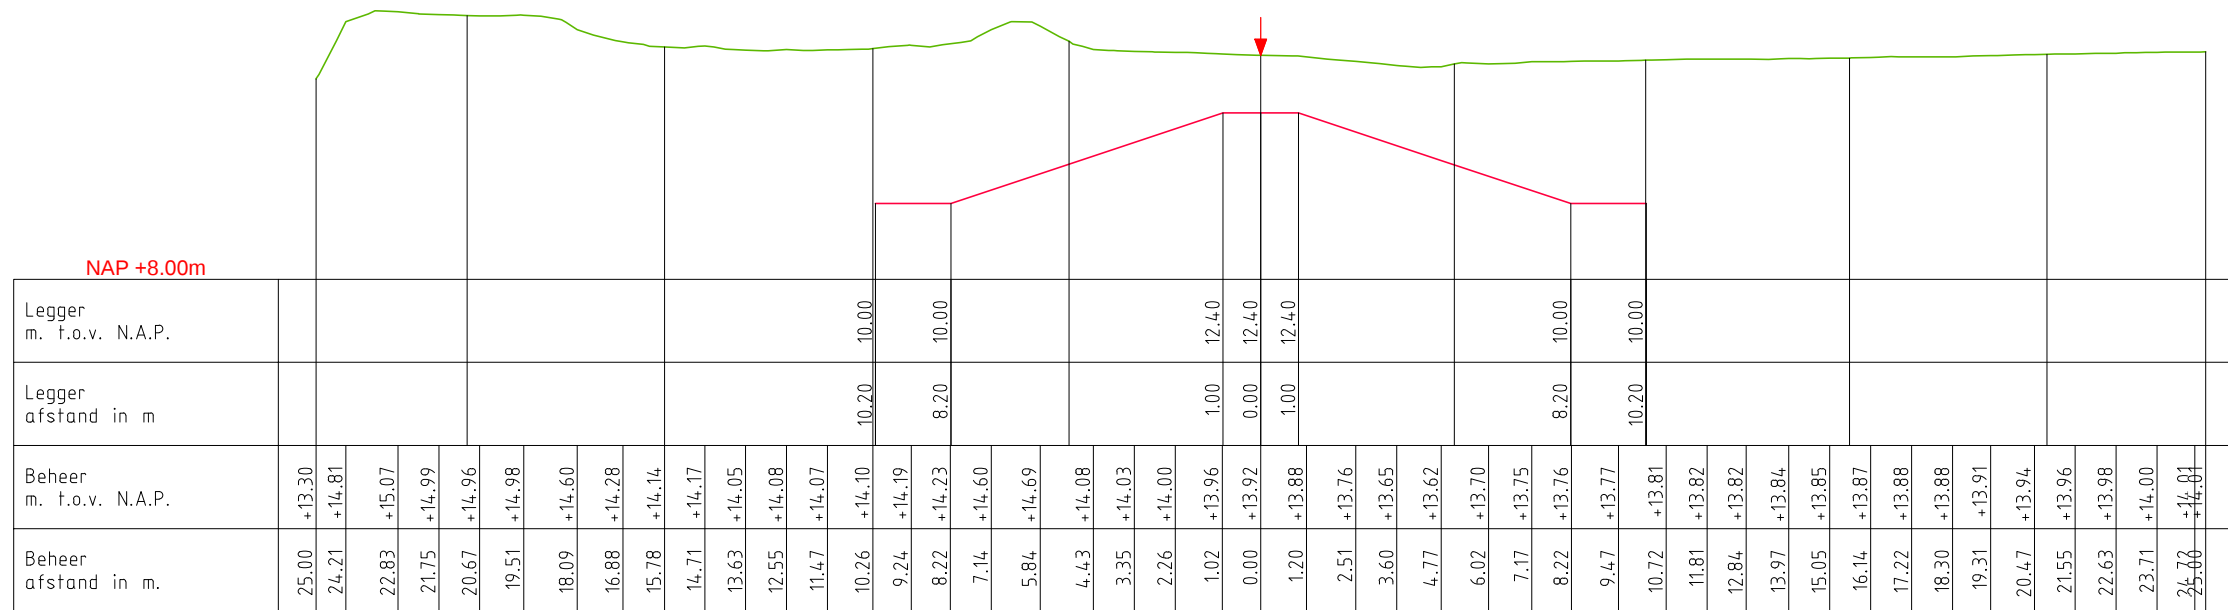

DWP Bemmell 6

Buitendijks

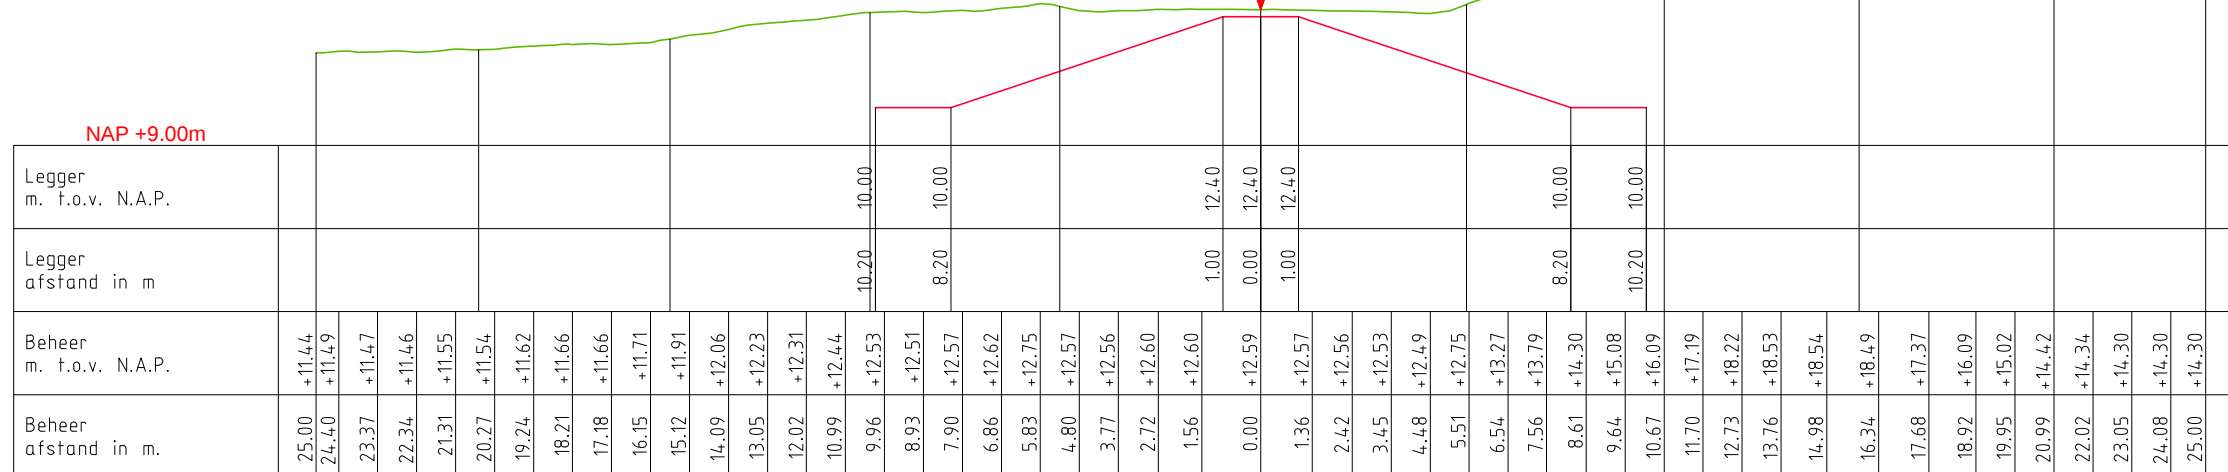

LEGENDA

- Leggerprofiel. ↓ Referentielijn.
- Profiel van Vrije Ruimte.
- Beheerprofiel.



Legger: Zomerkade Bommel


Onderdeel: Dwarsprofielen Legger

<i>Dijkpaal traject:</i>	<i>Met</i> 004	<i>Bladen</i>	<i>Bladnr:</i> 003
<i>Formaat:</i> A3	<i>Schaal:</i> 1 : 200	<i>Status:</i>	Concept
<i>Opnamedatum:</i>	<i>Getekend:</i> T-GDM	<i>Datum:</i>	2017
<i>Behoort bij:</i> Besluit 2017020778			

DWP Bemmell 7



DWP Bemmell 8

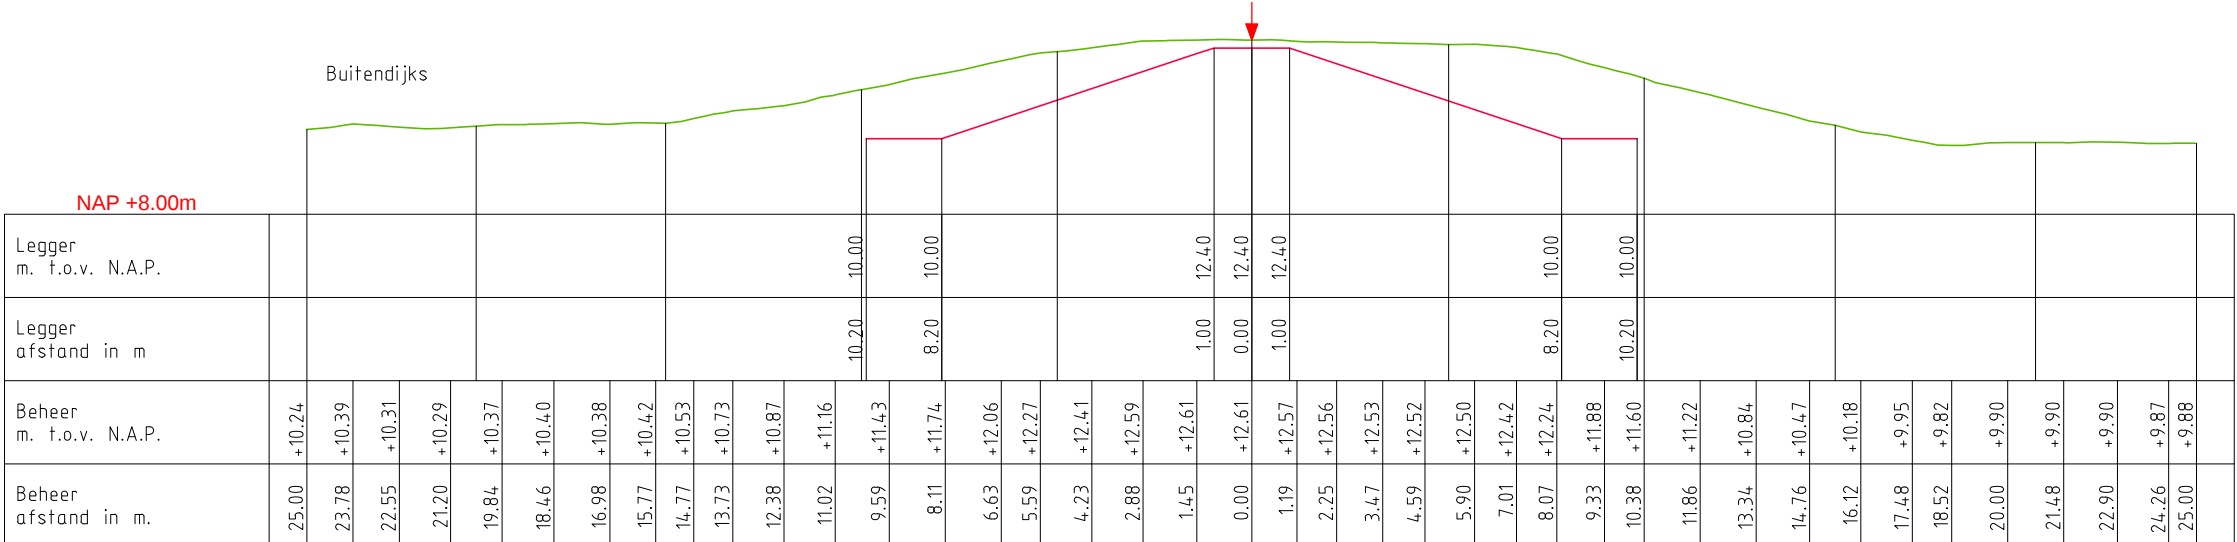

LEGENDA

— Leggerprofiel. ↓ Referentielijn.

— Profiel van Vrije Ruimte.

— Beheerprofiel.



Legger: Zomerkade Bemme

Onderdeel: Dwarsprofielen Legger

Dijkpaal traject:	Met 004	Bladen	Bladnr:	004
-------------------	---------	--------	---------	-----

<i>Formaat:</i>	A3	<i>Schaal:</i>	1 : 200	<i>Status:</i>	Con
-----------------	----	----------------	---------	----------------	-----

<i>Opnamedatum:</i>	<i>Getekend:</i> T-GDM	<i>Datum:</i> 201
---------------------	------------------------	-------------------

Behoort bij: Besluit 201702077

