



Waterschap
Rivierenland


Legger Zomerkade
Eck en Wiel

te
Eck en Wiel

Legger Zomerkade
Dijkvak 430294

Inhoud

- Overzichtskaart dijkvak 430294
- Situatiebladen (1:1000)
- Dwarsprofielen (1:200)
- Lengteprofielen (1:2.000/1:100)

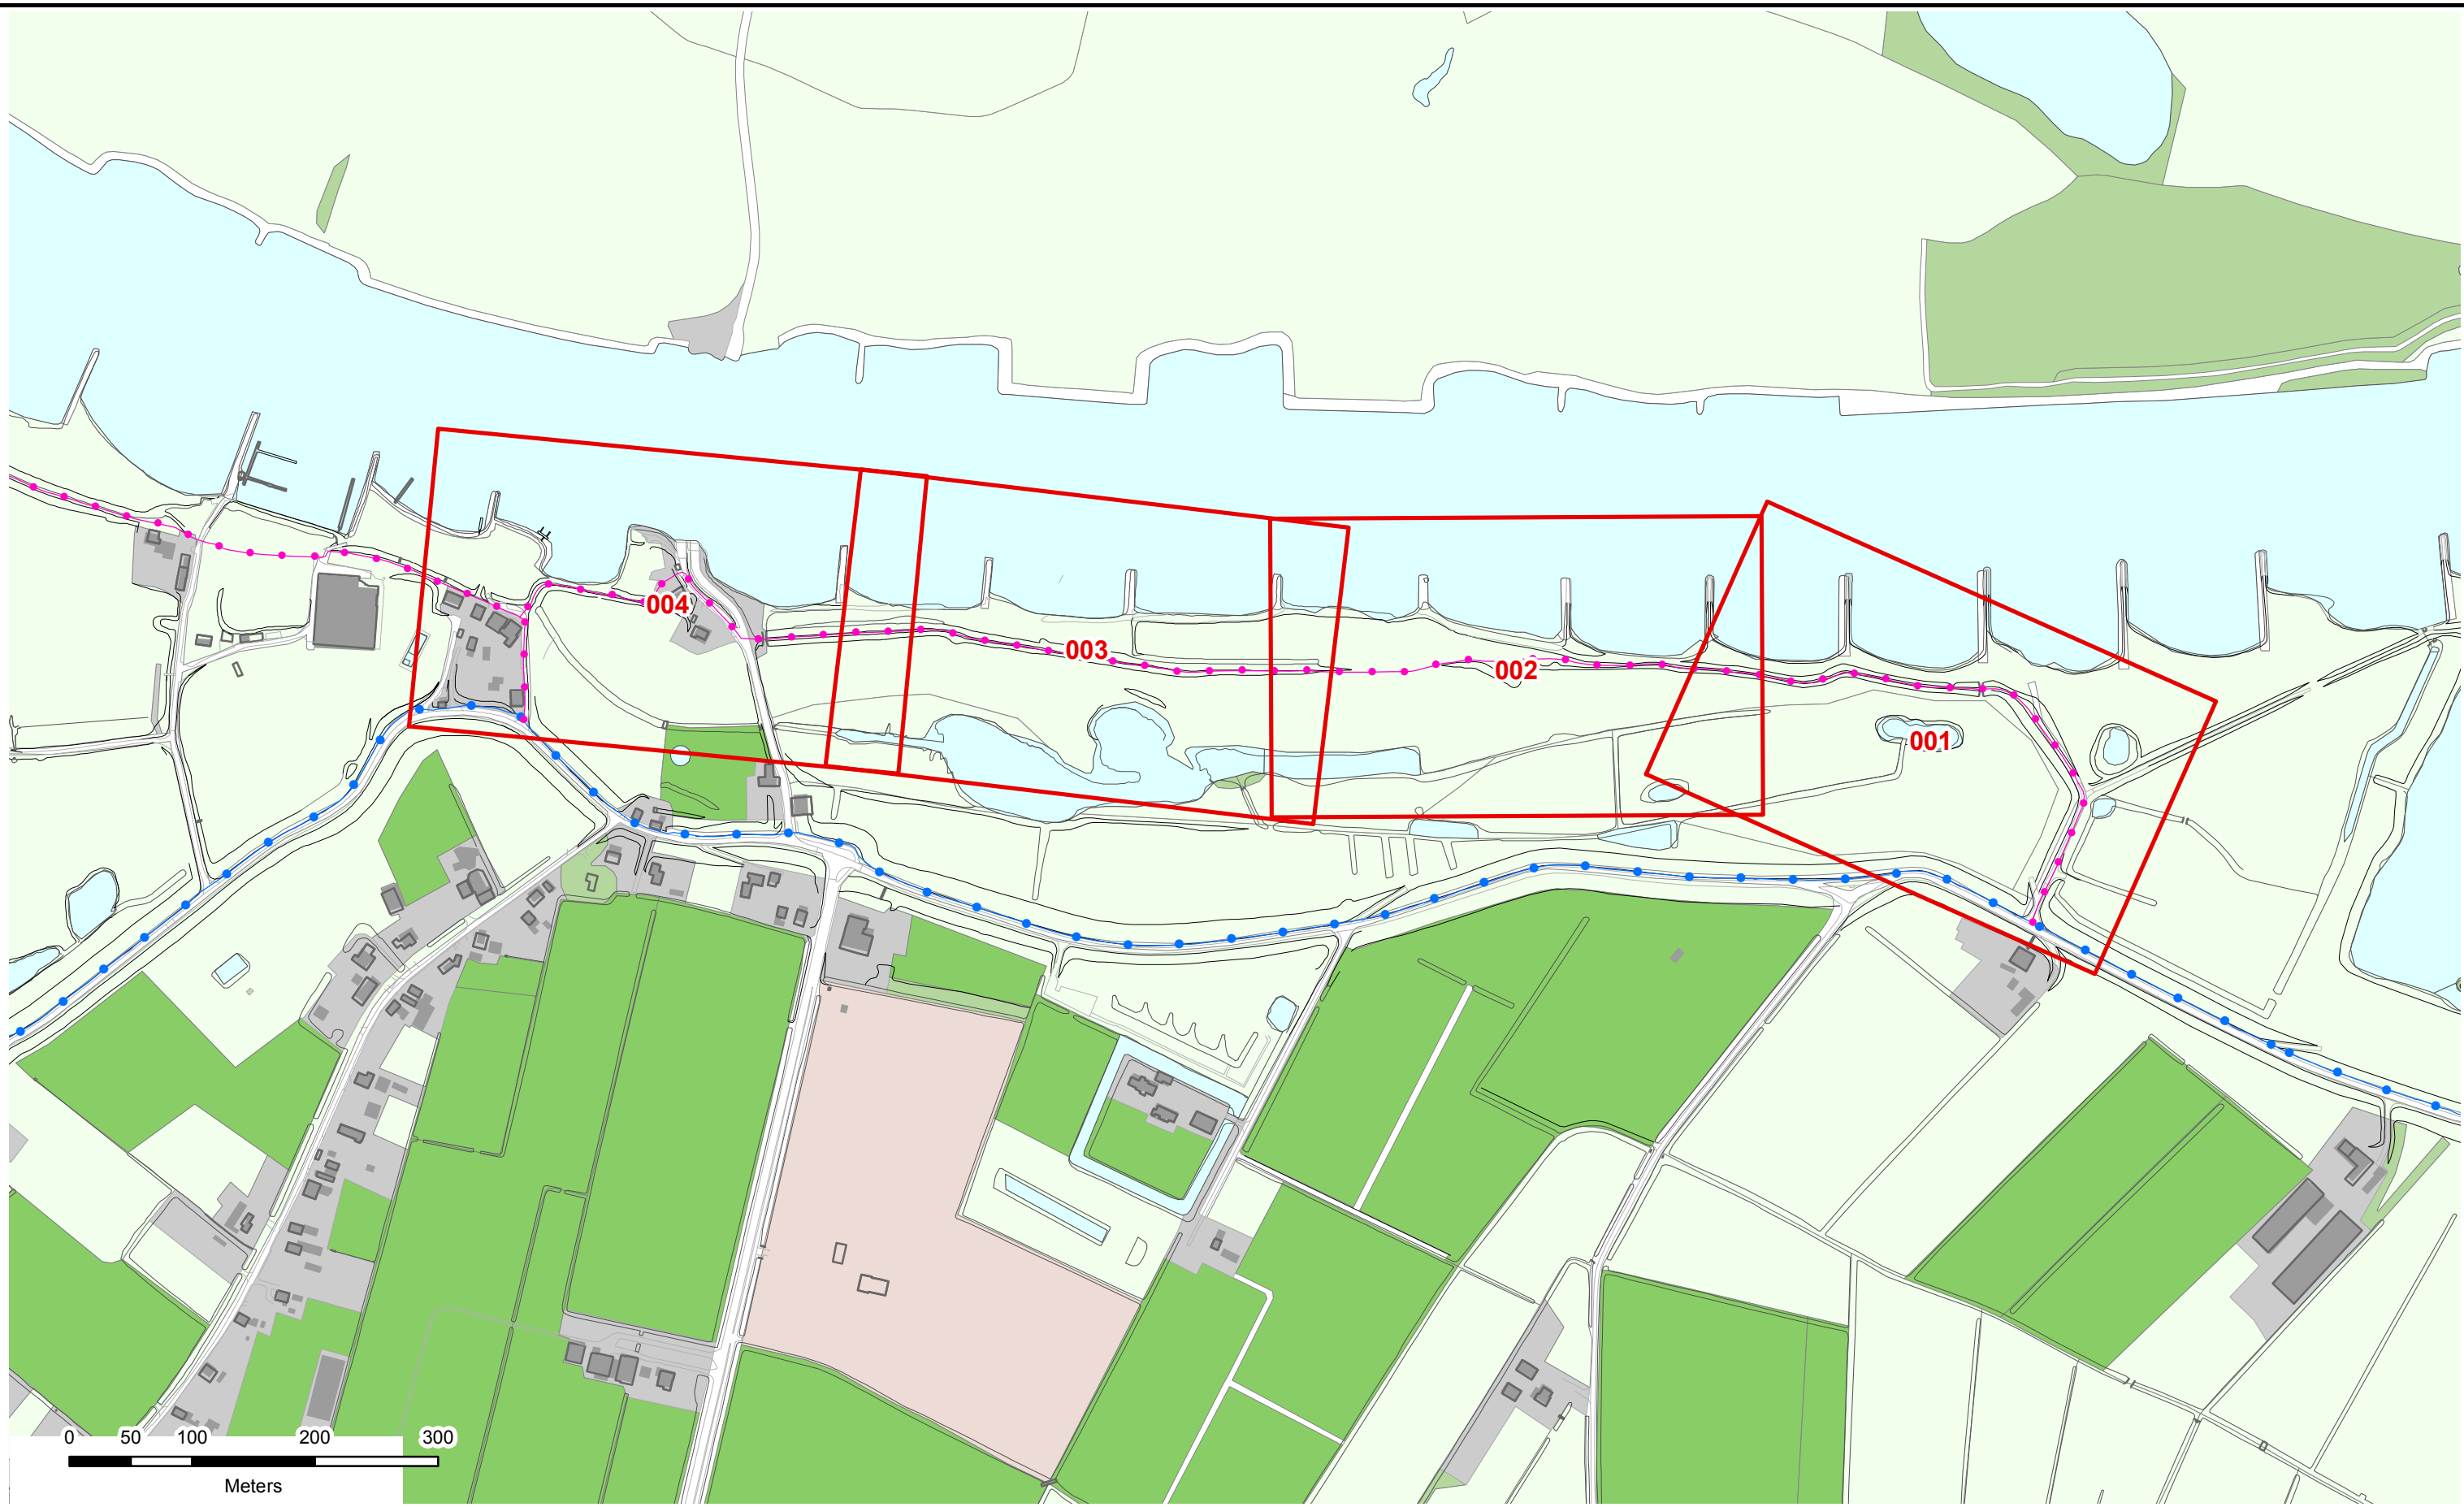

Referentielijn soort:

- Primaire waterkeringen
- Regionale waterkeringen
- Overige waterkeringen



Situatieblad 1:1000 met bladnummer



Dijkpalen



Legger Zomerkade: Eck en Wiel

Onderdeel : Overzichtsblad Zomerkade			
Dijkpaal traject : Eck en Wiel	Met : 1	Bladen	Bladnr : 1
Formaat : A3	Schaal : 5000	Status : Concept	
Opnamedatum : -	Getekend : T-GDM	Datum : April 2017	
Behoort bij : 2017020778			



Legenda

- Dijkpalen
- Referentielijn Primaire Kering
- Referentielijn Zomerkade
- Teenlijn
- BG** Bouwgrans

- Waterstaatswerk
- Beschermszone
- Leggervlak
- Stortsteen
- Harde Bekleding

- Duiker
- Wandconstructie
- Coupure
- Gemaal / Sluis
- Drainages
- Afsluit Leidingen
- Hoofdgebouw
- Bijgebouw

- Nieuw of Gewijzigd
- Verwijderd
- Bijgebouw vanaf 76m2
- Kadastraal perceel
- Keringverbeteringsconstructie

BEMMEL.1

Dwarsprofiel-locatie

**Waterschap
Rivierenland**

Legger Zomerkade: Eck en Wiel

Onderdeel : Situatie Legger		
Dijkpaal traject : -	Aantal bld : -	Bladnr : 001
Formaat : A3	Schaal : 1 : 1000	Status : Concept
Opnamedatum : -	Getekend : T-GDM	Datum : April 2017
Bestuurnr : 2017020778	Tek. nr. : Eck en Wiel-001	



ECK EN WIEL 4


Zomerkade Eck en Wiel

0240

96

0245

0246

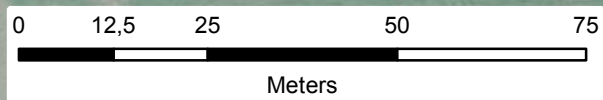

Legenda

- Dijkpalen
- Referentielijn Primaire Kering
- Referentielijn Zomerkade
- Teenlijn
- BG** — Bouwgrens

- Waterstaatswerk
- Beschermingszone
- Leggervlak
- Stortsteen
- Harde Bekleding

- Duiker
- Wandconstructie
- Coupure
- Gemaal / Sluis
- Drainages
- Afsluit Leidingen
- Hoofdgebouw
- Bijgebouw

- Nieuw of Gewijzigd
- Verwijderd
- Bijgebouw vanaf 76m2
- Kadastraal perceel
- Keringverbeteringsconstructie

Dwarsprofiel-
locatie

BEMMEL.1



Legger Zomerkade: Eck en Wiel

Onderdeel : Situatie Legger		
Dijkpaal traject : -	Aantal bld : -	Bladnr : 002
Formaat : A3	Schaal : 1 : 1000	Status : Concept
Opnamedatum : -	Getekend : T-GDM	Datum : April 2017
Besluitnr : 2017020778	Tek. nr. : Eck en Wiel-002	



Legenda

- Dijkpalen
- Referentielijn Primaire Kering
- Referentielijn Zomerkade
- Teenlijn
- Bouwgrans

- Waterstaatswerk
- Beschermingszone
- Leggervlak
- Stortsteen
- Harde Bekleding

- Duiker
- Wandconstructie
- Coupure
- Gemaal / Sluis
- Drainages
- Afsluiter Leidingen
- Hoofdgebouw
- Bijgebouw

- Nieuw of Gewijzigd
- Verwijderd
- Bijgebouw vanaf 76m2
- Kadastraal perceel
- Keringverbeteringsconstructie

BEMMEL.1

Dwarsprofiel-locatie

Legger Zomerkade: Eck en Wiel

Onderdeel : Situatie Legger		
Dijkpaal traject : -	Aantal bld :	Bladnr : 003
Formaat : A3	Schaal : 1 : 1000	Status : Concept
Opnamedatum : -	Getekend : T-GDM	Datum : April 2017
Besluitnr : 2017020778	Tek. nr. : Eck en Wiel-003	



Legenda

- Dijkpalen
- Referentielijn Primaire Kering
- Referentielijn Zomerkade
- Teenlijn
- BG** - Bouwgrens

- Waterstaatswerk
- Beschermingszone
- Leggervlak
- Stortsteen
- Harde Bekleding

- Duiker
- Wandconstructie
- Coupure
- Gemaal / Sluis
- Drainages
- Afsluiter Leidingen
- Hoofdgebouw
- Bijgebouw

- Nieuw of Gewijzigd
- Verwijderd
- Bijgebouw vanaf 76m2
- Kadastraal perceel
- Keringverbeteringsconstructie

Dwarsprofiel-
locatie

BEMMEL.1




Legger Zomerkade: Eck en Wiel

Onderdeel : Situatie Legger		
Dijkpaal traject : -	Aantal bld :	Bladnr : 004
Formaat : A3	Schaal : 1 : 1000	Status : Concept
Opnamedatum : -	Getekend : T-GDM	Datum : April 2017
Bestuurnr : 2017020778	Tek. nr. : Eck en Wiel-004	

DWP Eck en Wiel 1



DWP Eck en Wiel 2

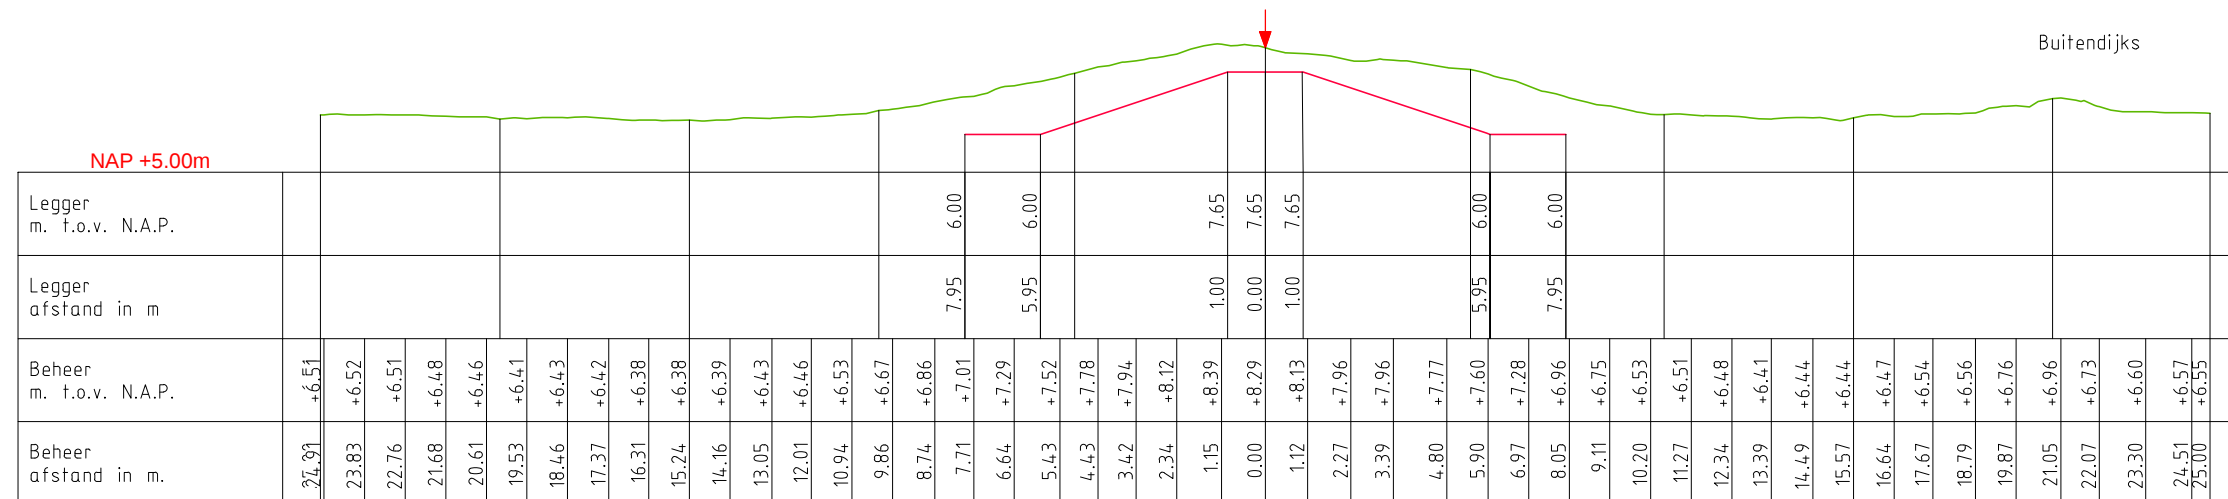

LEGENDA

— Leggerprofiel. ↓ Referentielijn.
— Profiel van Vrije Ruimte.
— Beheerprofiel.



Legger: Zomerkade Eck en Wiel

Onderdeel: Dwarsprofielen Legger


Dijkpaal traject:	Met 004	Bladen	Bladnr:	001
-------------------	---------	--------	---------	-----

<i>Formaat:</i> A3	<i>Schaal:</i> 1 : 200	<i>Status:</i> Concept
--------------------	------------------------	------------------------


<i>Opnamedatum:</i>	<i>Getekend:</i> T-GDM	<i>Datum:</i> 2017
---------------------	------------------------	--------------------

Behoort bij:	Besluit 2017020778
--------------	--------------------

DWP Eck en Wiel 3

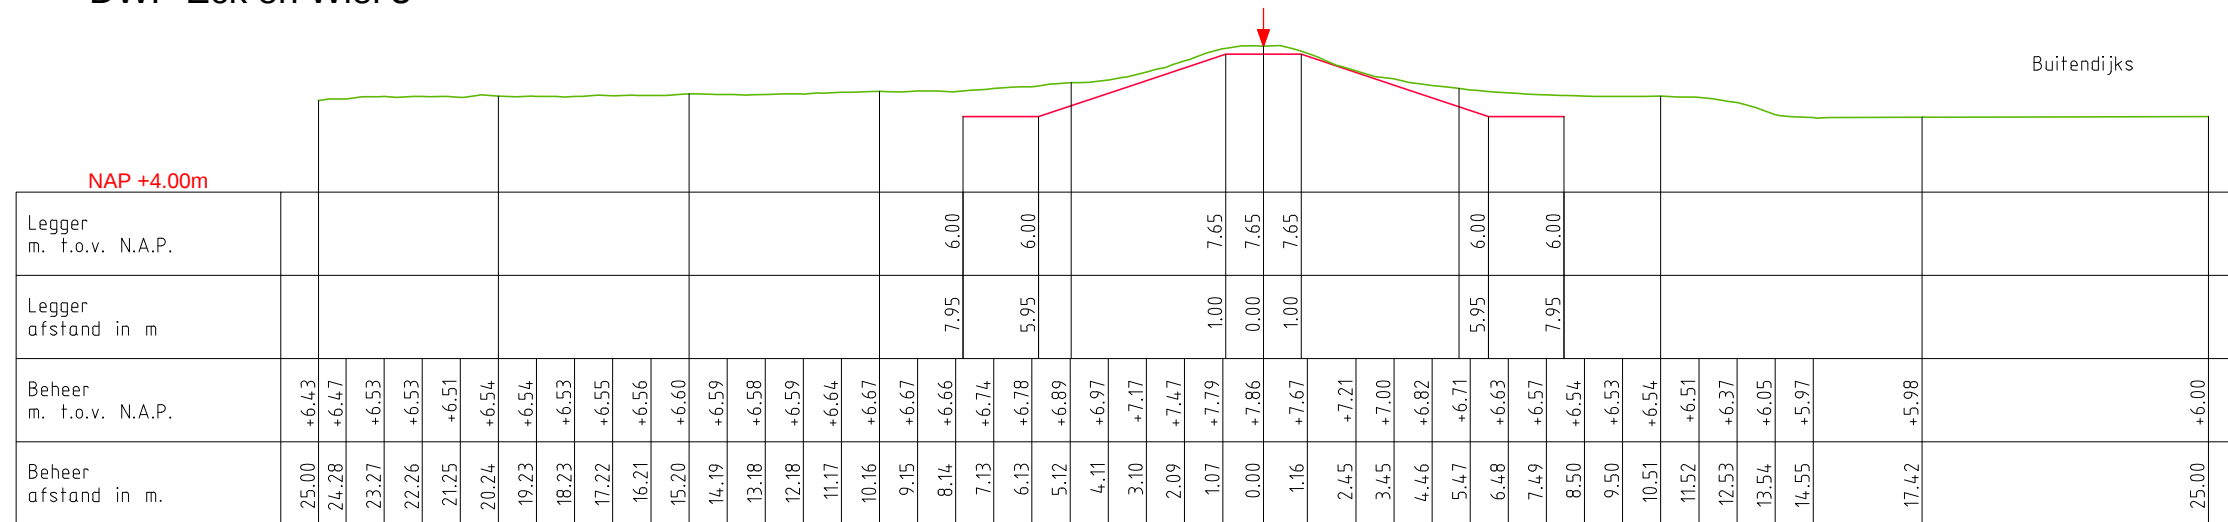

DWP Eck en Wiel 4

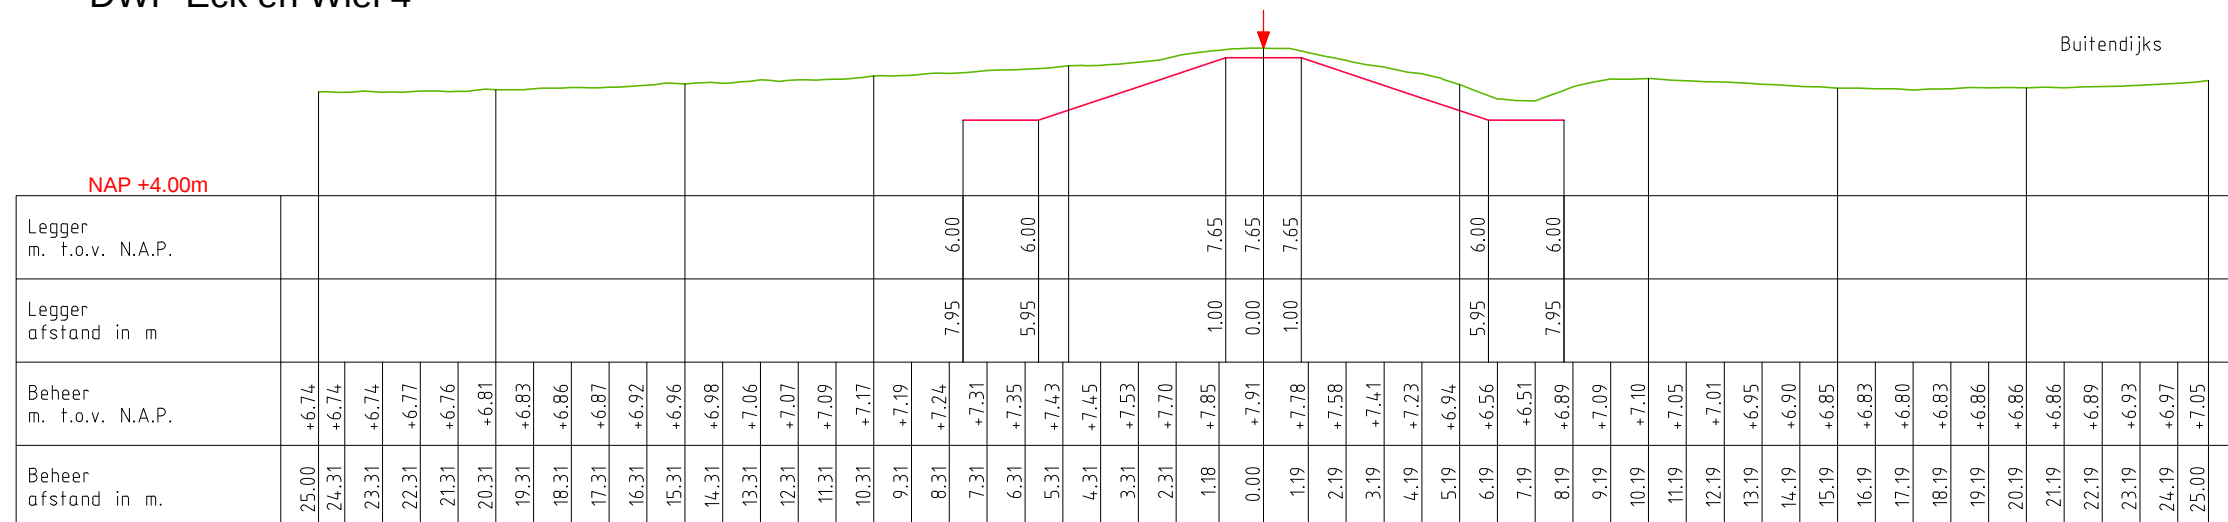

LEGENDA

— Leggerprofiel.

— Profiel van Vrije Ruimte.

— Beheerprofiel.

↓ Referentielijn.



Legger: Zomerkade Eck en Wiel

Onderdeel: Dwarsprofielen Legger


Dijkpaal traject:	Met 004	Bladen	Bladnr:	002
-------------------	---------	--------	---------	-----

<i>Formaat:</i> A3	<i>Schaal:</i> 1 : 200	<i>Status:</i> Concept
--------------------	------------------------	------------------------


<i>Opnamedatum:</i>	<i>Getekend:</i> T-GDM	<i>Datum:</i> 2017
---------------------	------------------------	--------------------

Behoort bij:	Besluit 2017020778
--------------	--------------------

DWP Eck en Wiel 5

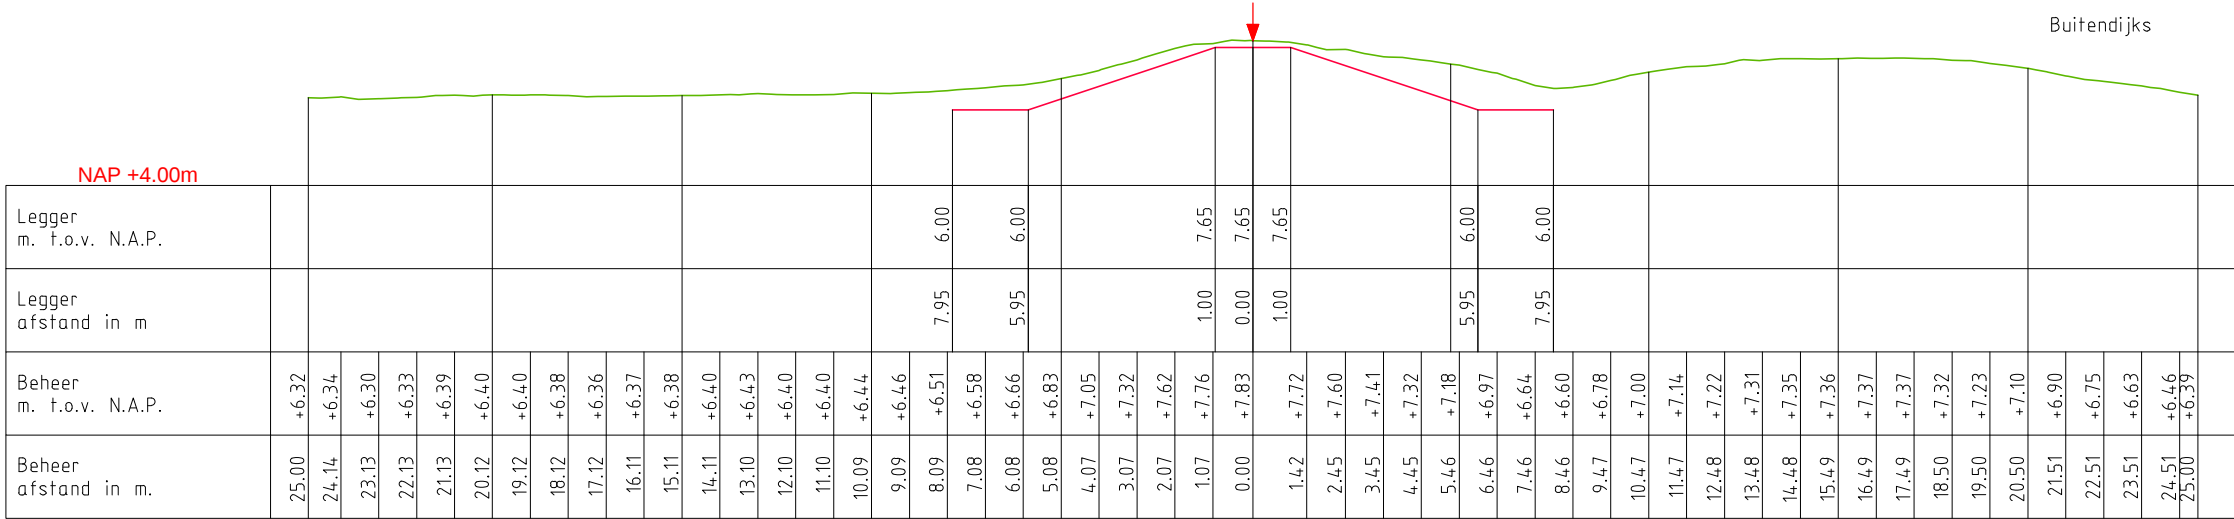

DWP Eck en Wiel 6

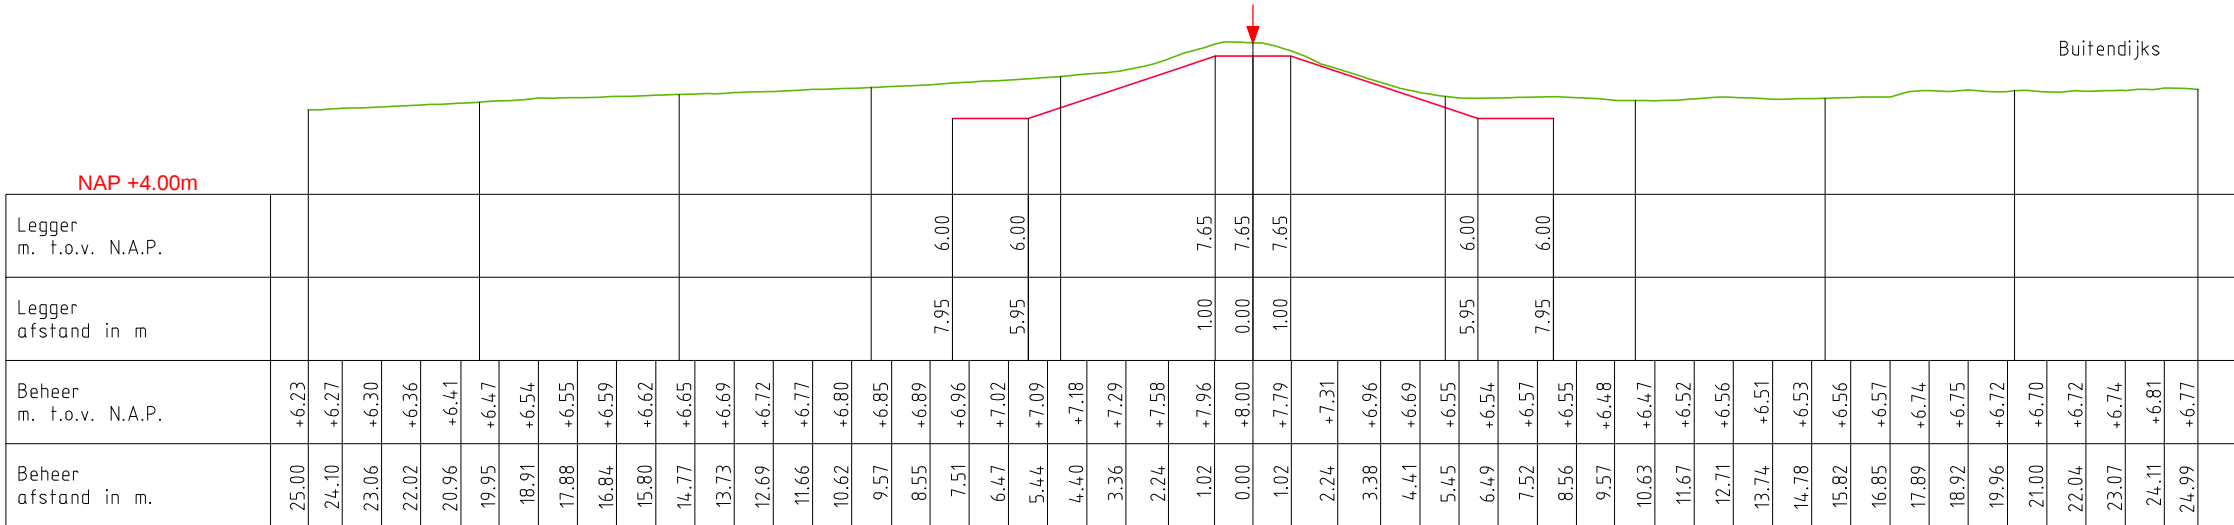

LEGENDA

- Leggerprofiel.
- Profiel van Vrije Ruimte.
- Beheerprofiel.



Legger: Zomerkade Eck en Wiel

Onderdeel: Dwarsprofielen Legger


Dijkpaal traject:	Met 004	Bladen	Bladnr:	003
-------------------	---------	--------	---------	-----

<i>Formaat:</i>	A3	<i>Schaal:</i>	1 : 200	<i>Status:</i>	Concept
-----------------	----	----------------	---------	----------------	---------

Opnamedatum:	Getekend: T-GDM	Datum: 2017
--------------	-----------------	-------------

Behoort bij: Besluit 2017020778

DWP Eck en Wiel 7

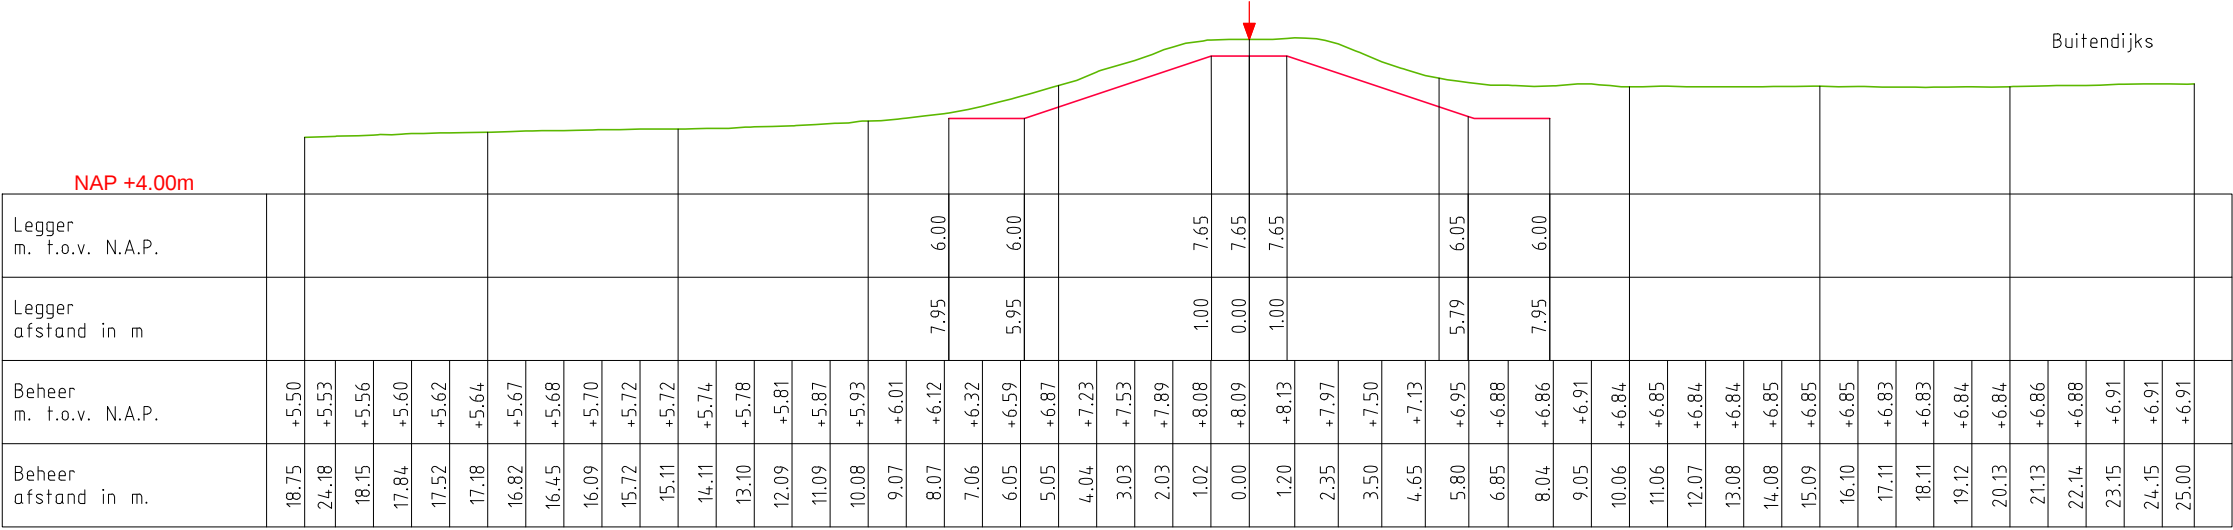

LEGENDA

- Leggerprofiel.
- Profiel van Vrije Ruimte.
- Beheerprofiel.
- Referentielijn.



Legger: Zomerkade Eck en Wiel			
Onderdeel: Dwarsprofielen Legger			
Dijkpaal traject:	Met 004	Bladen	Bladnr: 004
Formaat: A3	Schaal: 1 : 200	Status:	Concept
Opnamedatum:	Getekend: T-GDM	Datum:	2017
Behoort bij: Besluit 2017020778			

