



Waterschap
Rivierenland


Legger Munnikenland

te
Munnikenland

Legger Munnikenland
Dijkpaaltraject Rossum – Wilhelminasluis,
RW259 – RW288

Inhoud

- Overzichtskaart Dijkpaaltraject Rossum – Wilhelminasluis
- Overzichtskaart situatiebladen (1:5000)
- Situatiebladen (1:1000)
- Dwarsprofielen (1:200)
- Lengteprofielen (1:2.000/1:100)

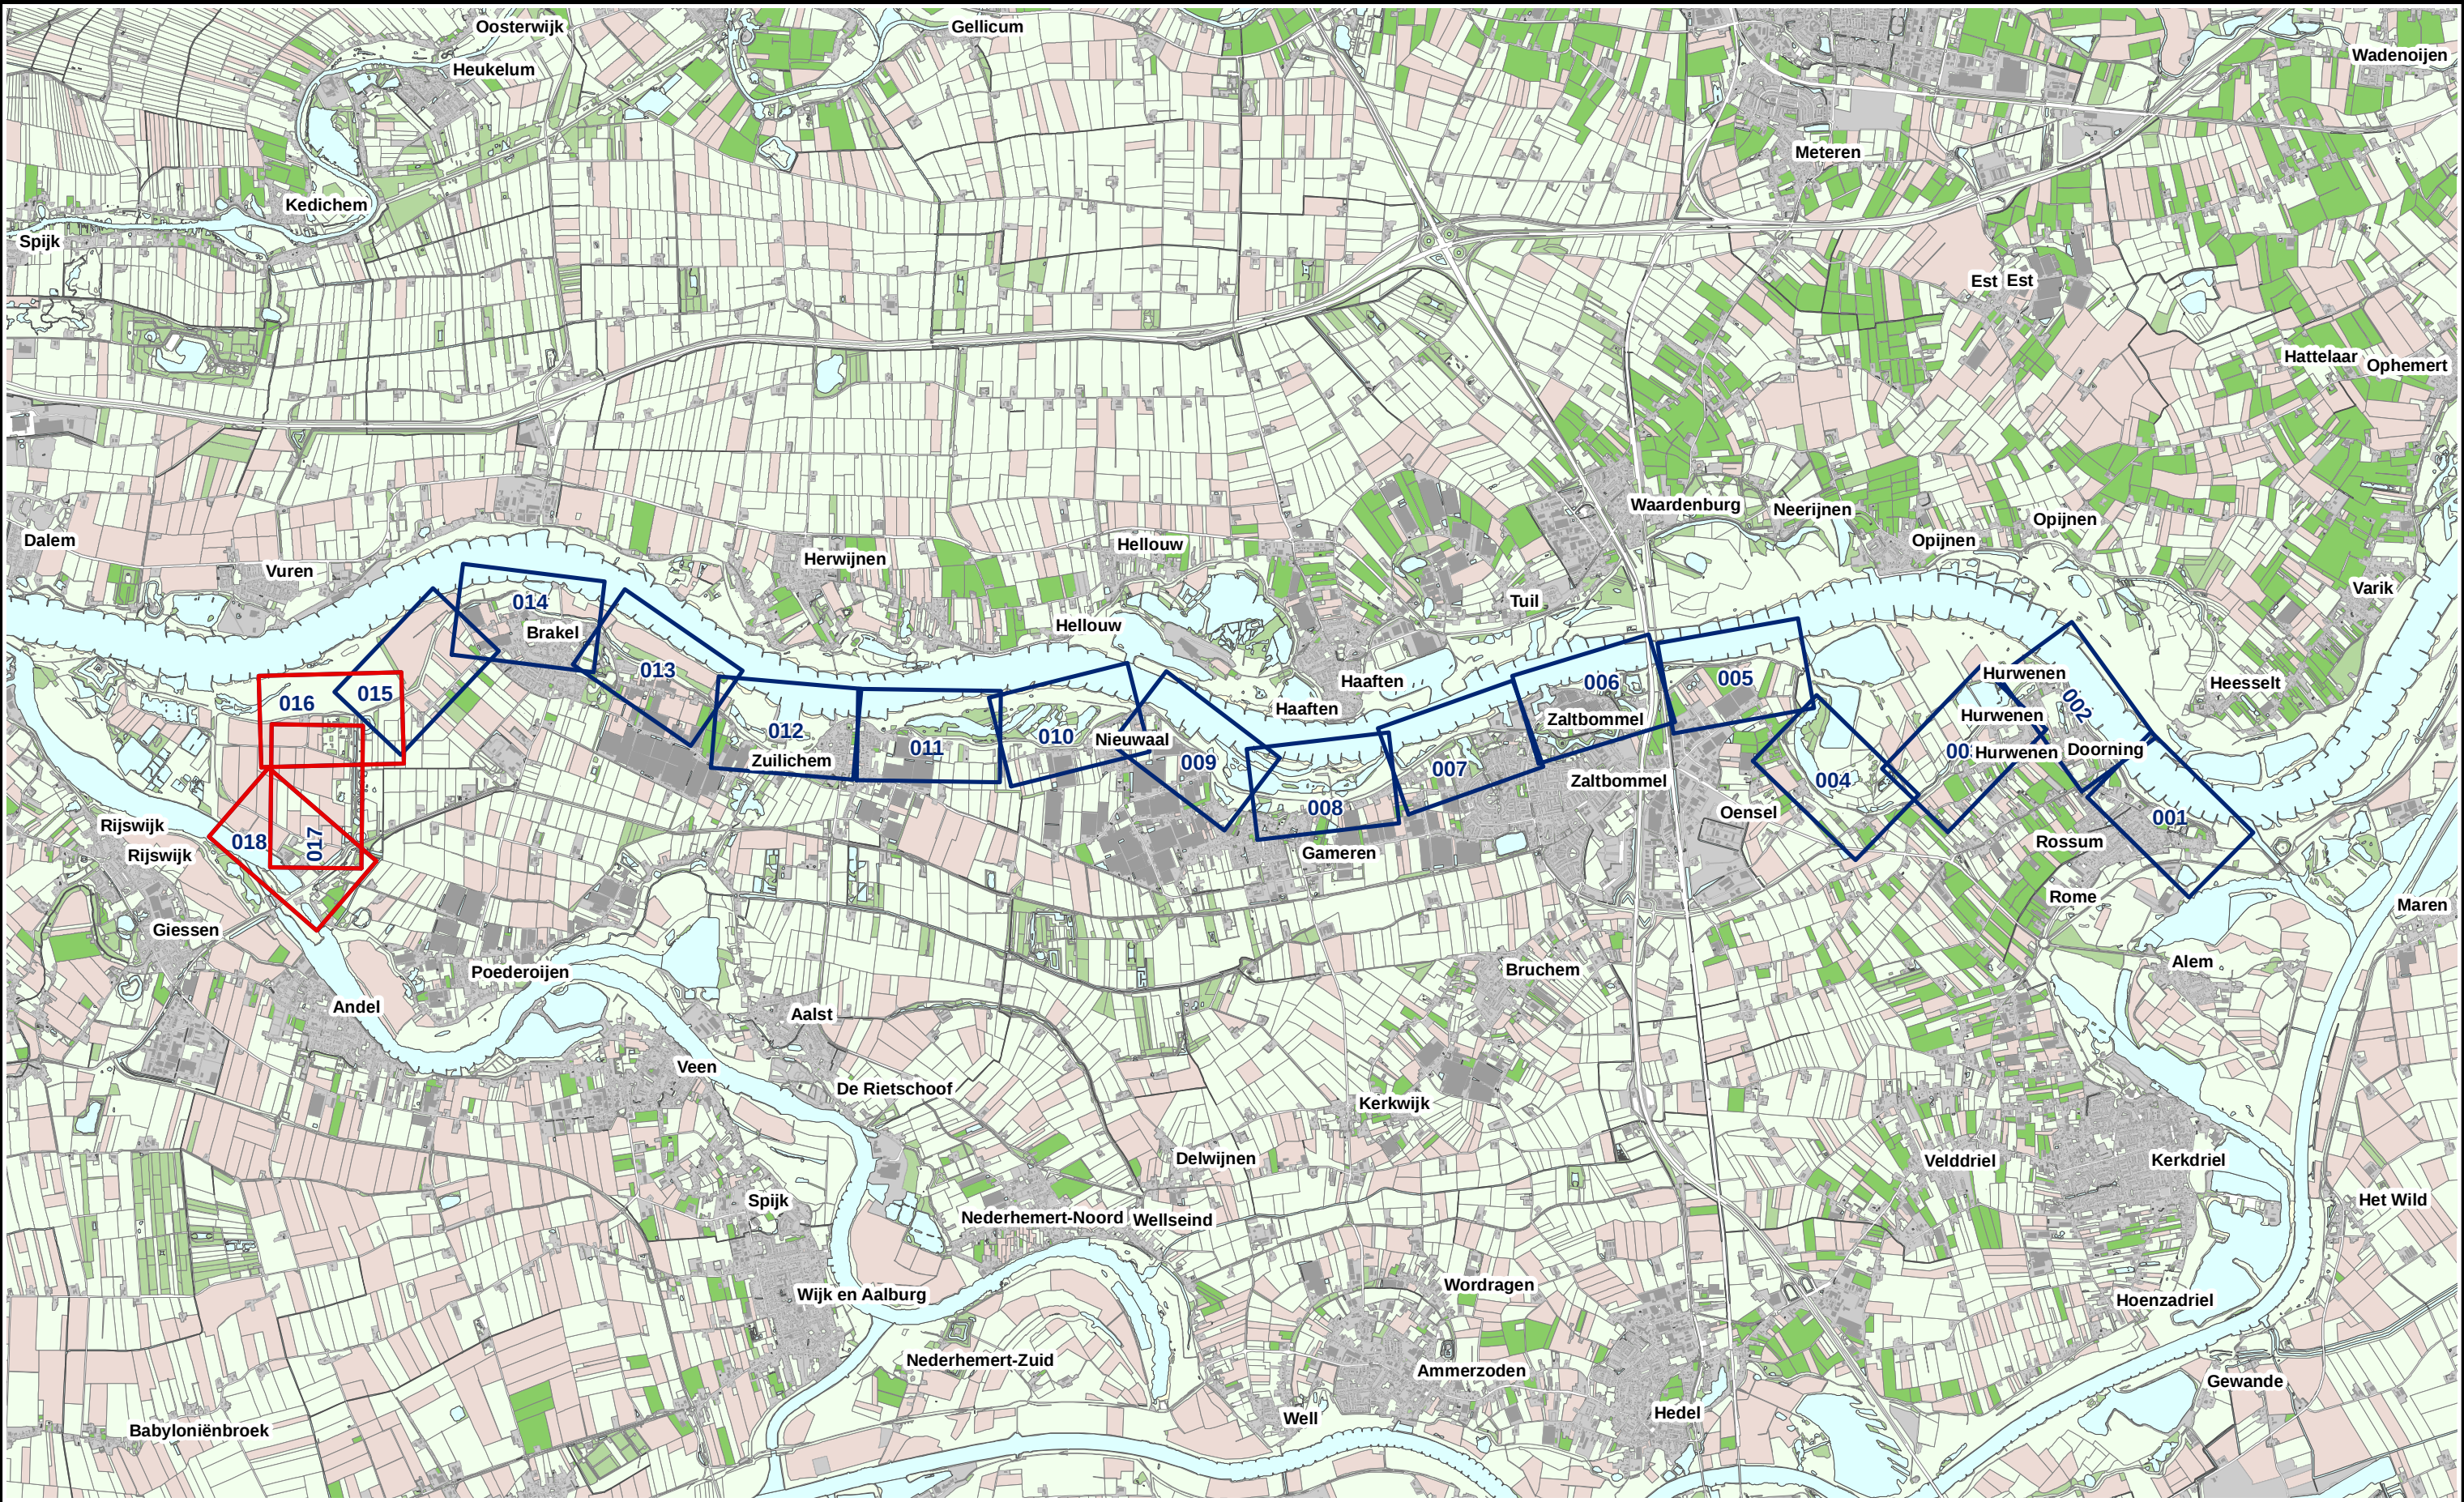



Legenda

Gewijzigd situatieblad 1:5000 met bladnummer


Overzichtsblad 1:5000 met bladnummer



Waterschap
Rivierenland

Legger : Rossum - Wilhelminasluis

Onderdeel : Overzichtskaart Dijkpaaltraject			
Dijkpaal traject : RW	Met : 001	Bladen	Bladnr : 001
Formaat : A3	Schaal : 1 : 65.000	Status : Concept	
Opnamedatum : -	Gefekend : T-GDM	Datum : April 2017	
Behoort bij : 2017020778	Tekeningnr : 001		

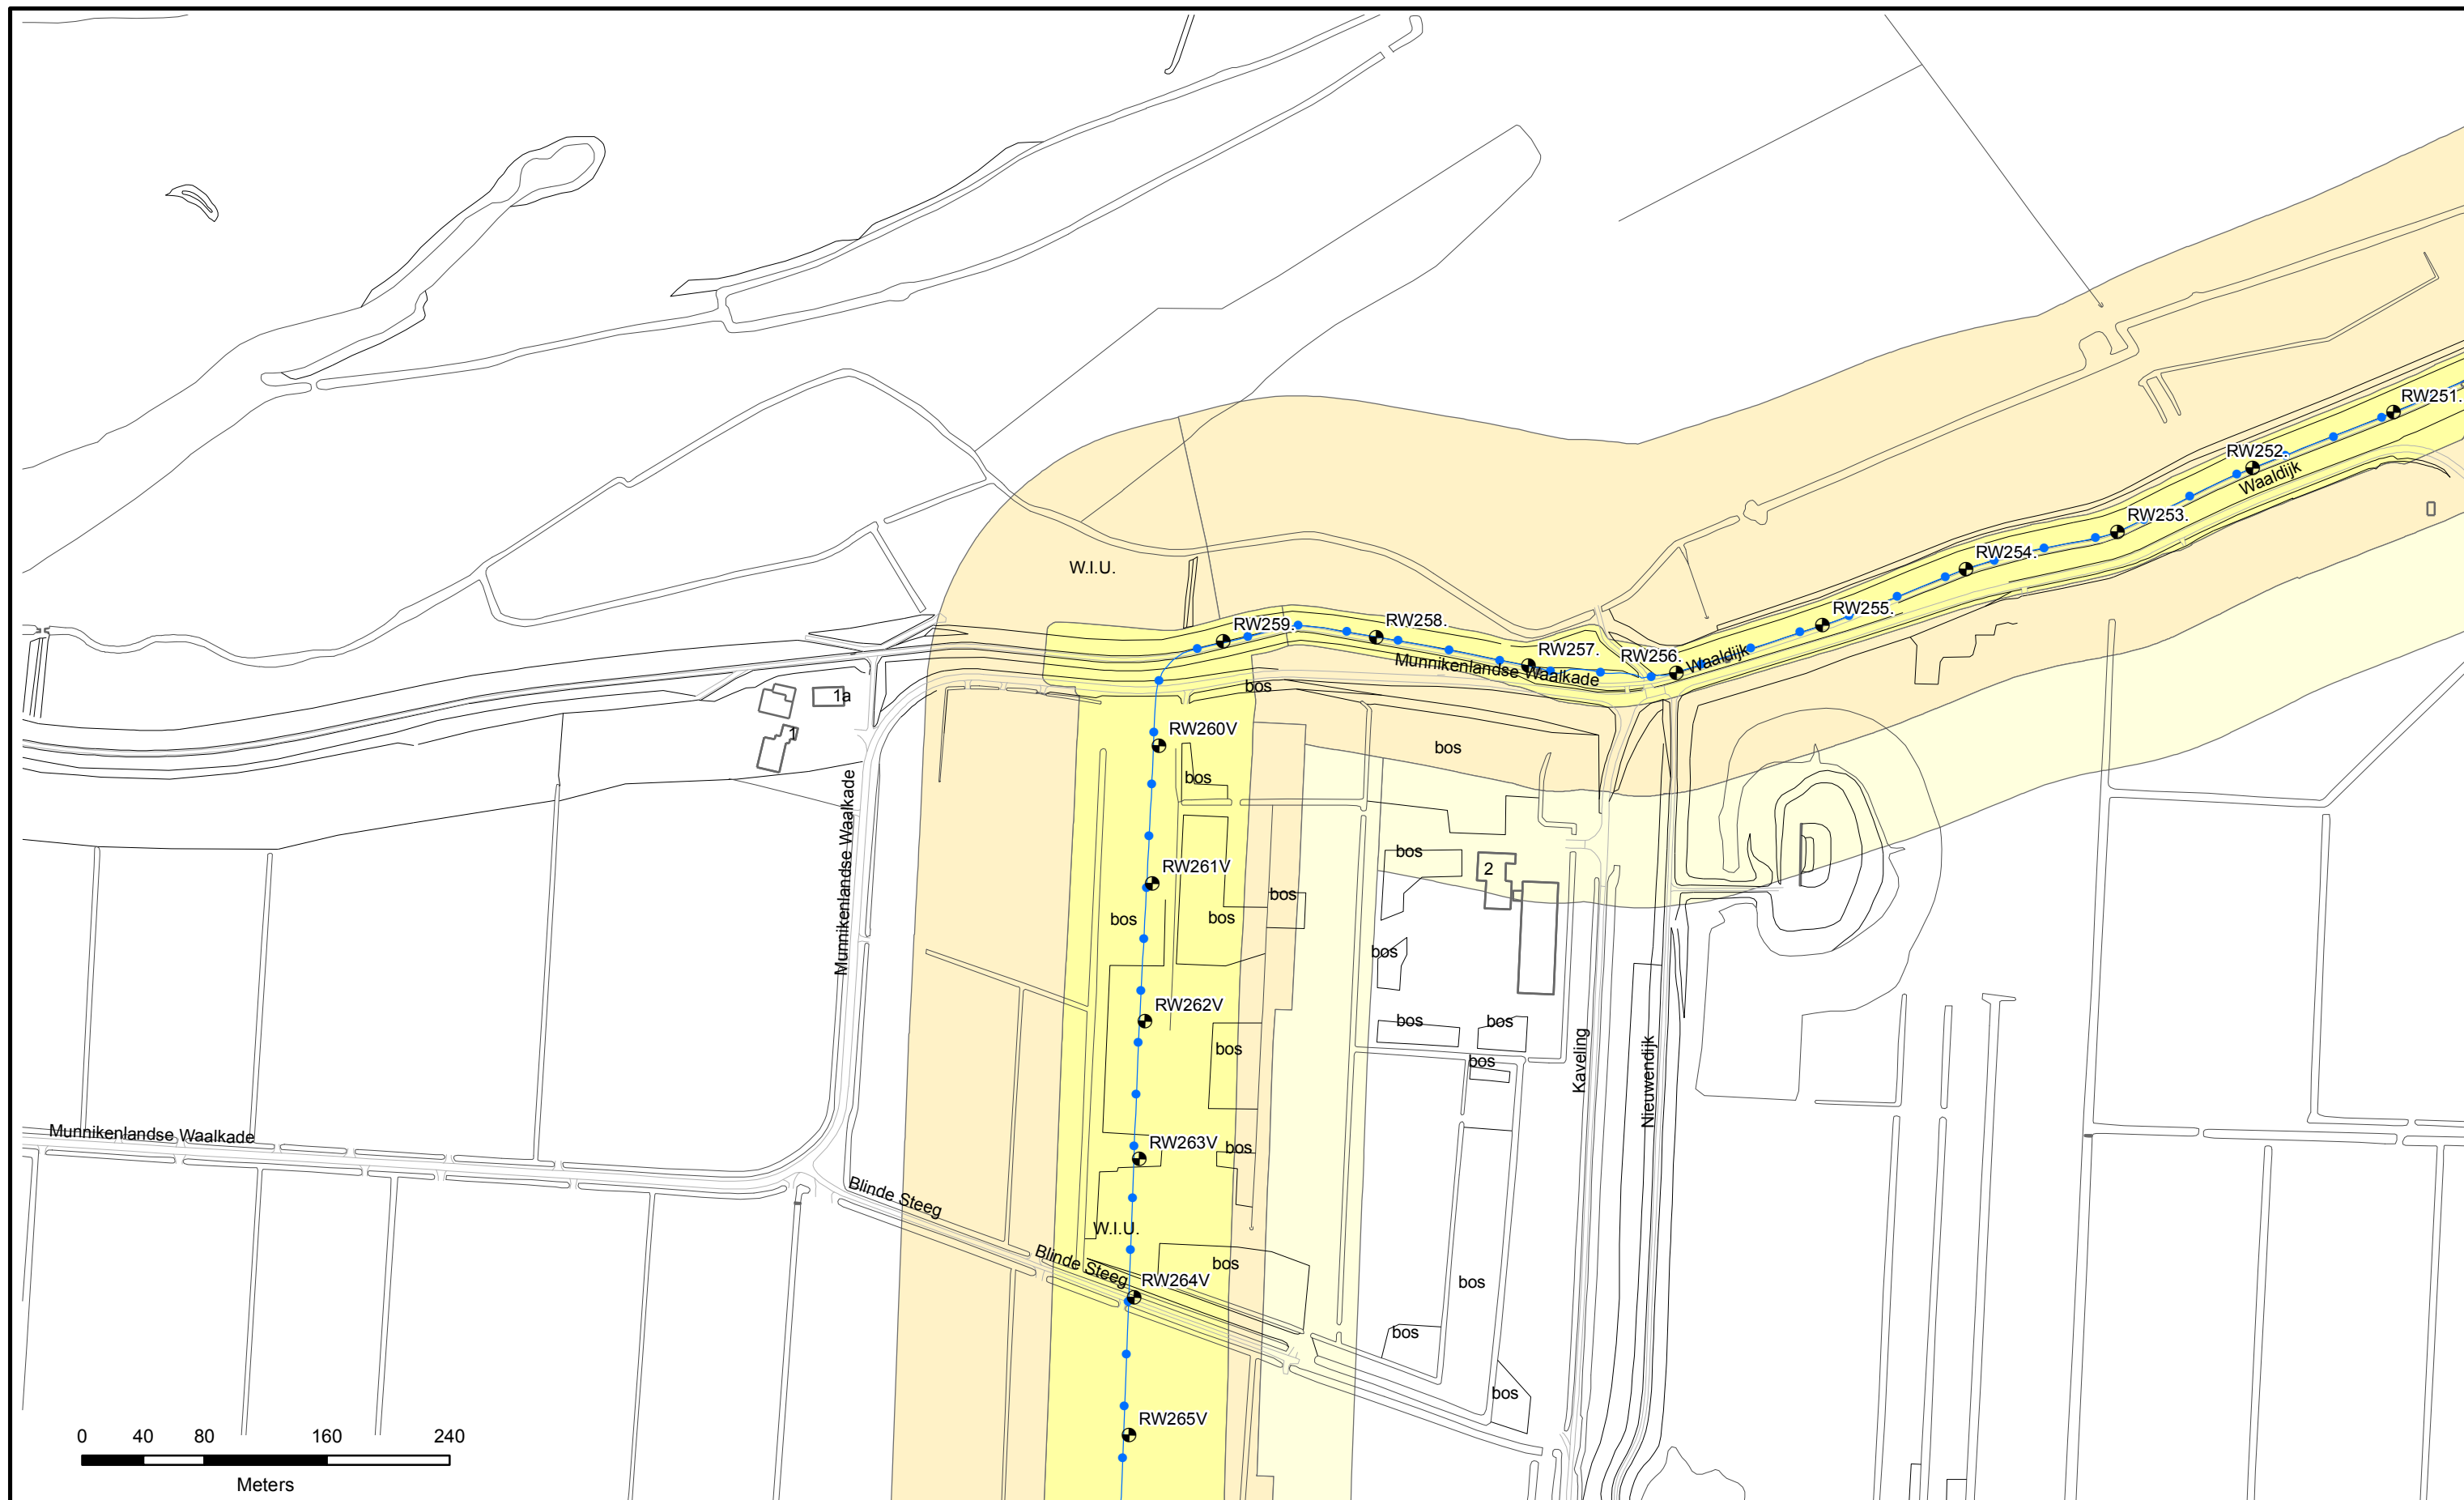

0 40 80 160 240
Meters

Referentielijn soort:



- Primaire waterkeringen
- Hoge grond
- Regionale waterkeringen
- Overige waterkeringen
- Waterkering Rijkswaterstaat

- Waterstaatswerk
- Beschermingszone
- Buitenbeschermingszone
- Dijkpalen



Legger : Rossum - Wilhelminasluis

Onderdeel : Overzichtsbladen 1 : 5000			
Dijkpaal traject : RW	Met : 018	Bladen	Bladnr : 016
Formaat : A3	Schaal : 1 : 5000	Status : Concept	
Opnamedatum : -	Getekend : T-GDM	Datum : April 2017	
Behoort bij : 2017020778	Tekeningnr : RW016		

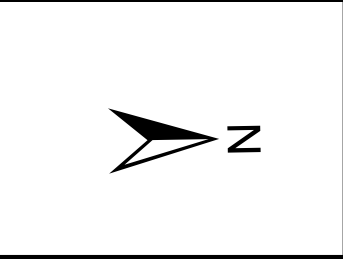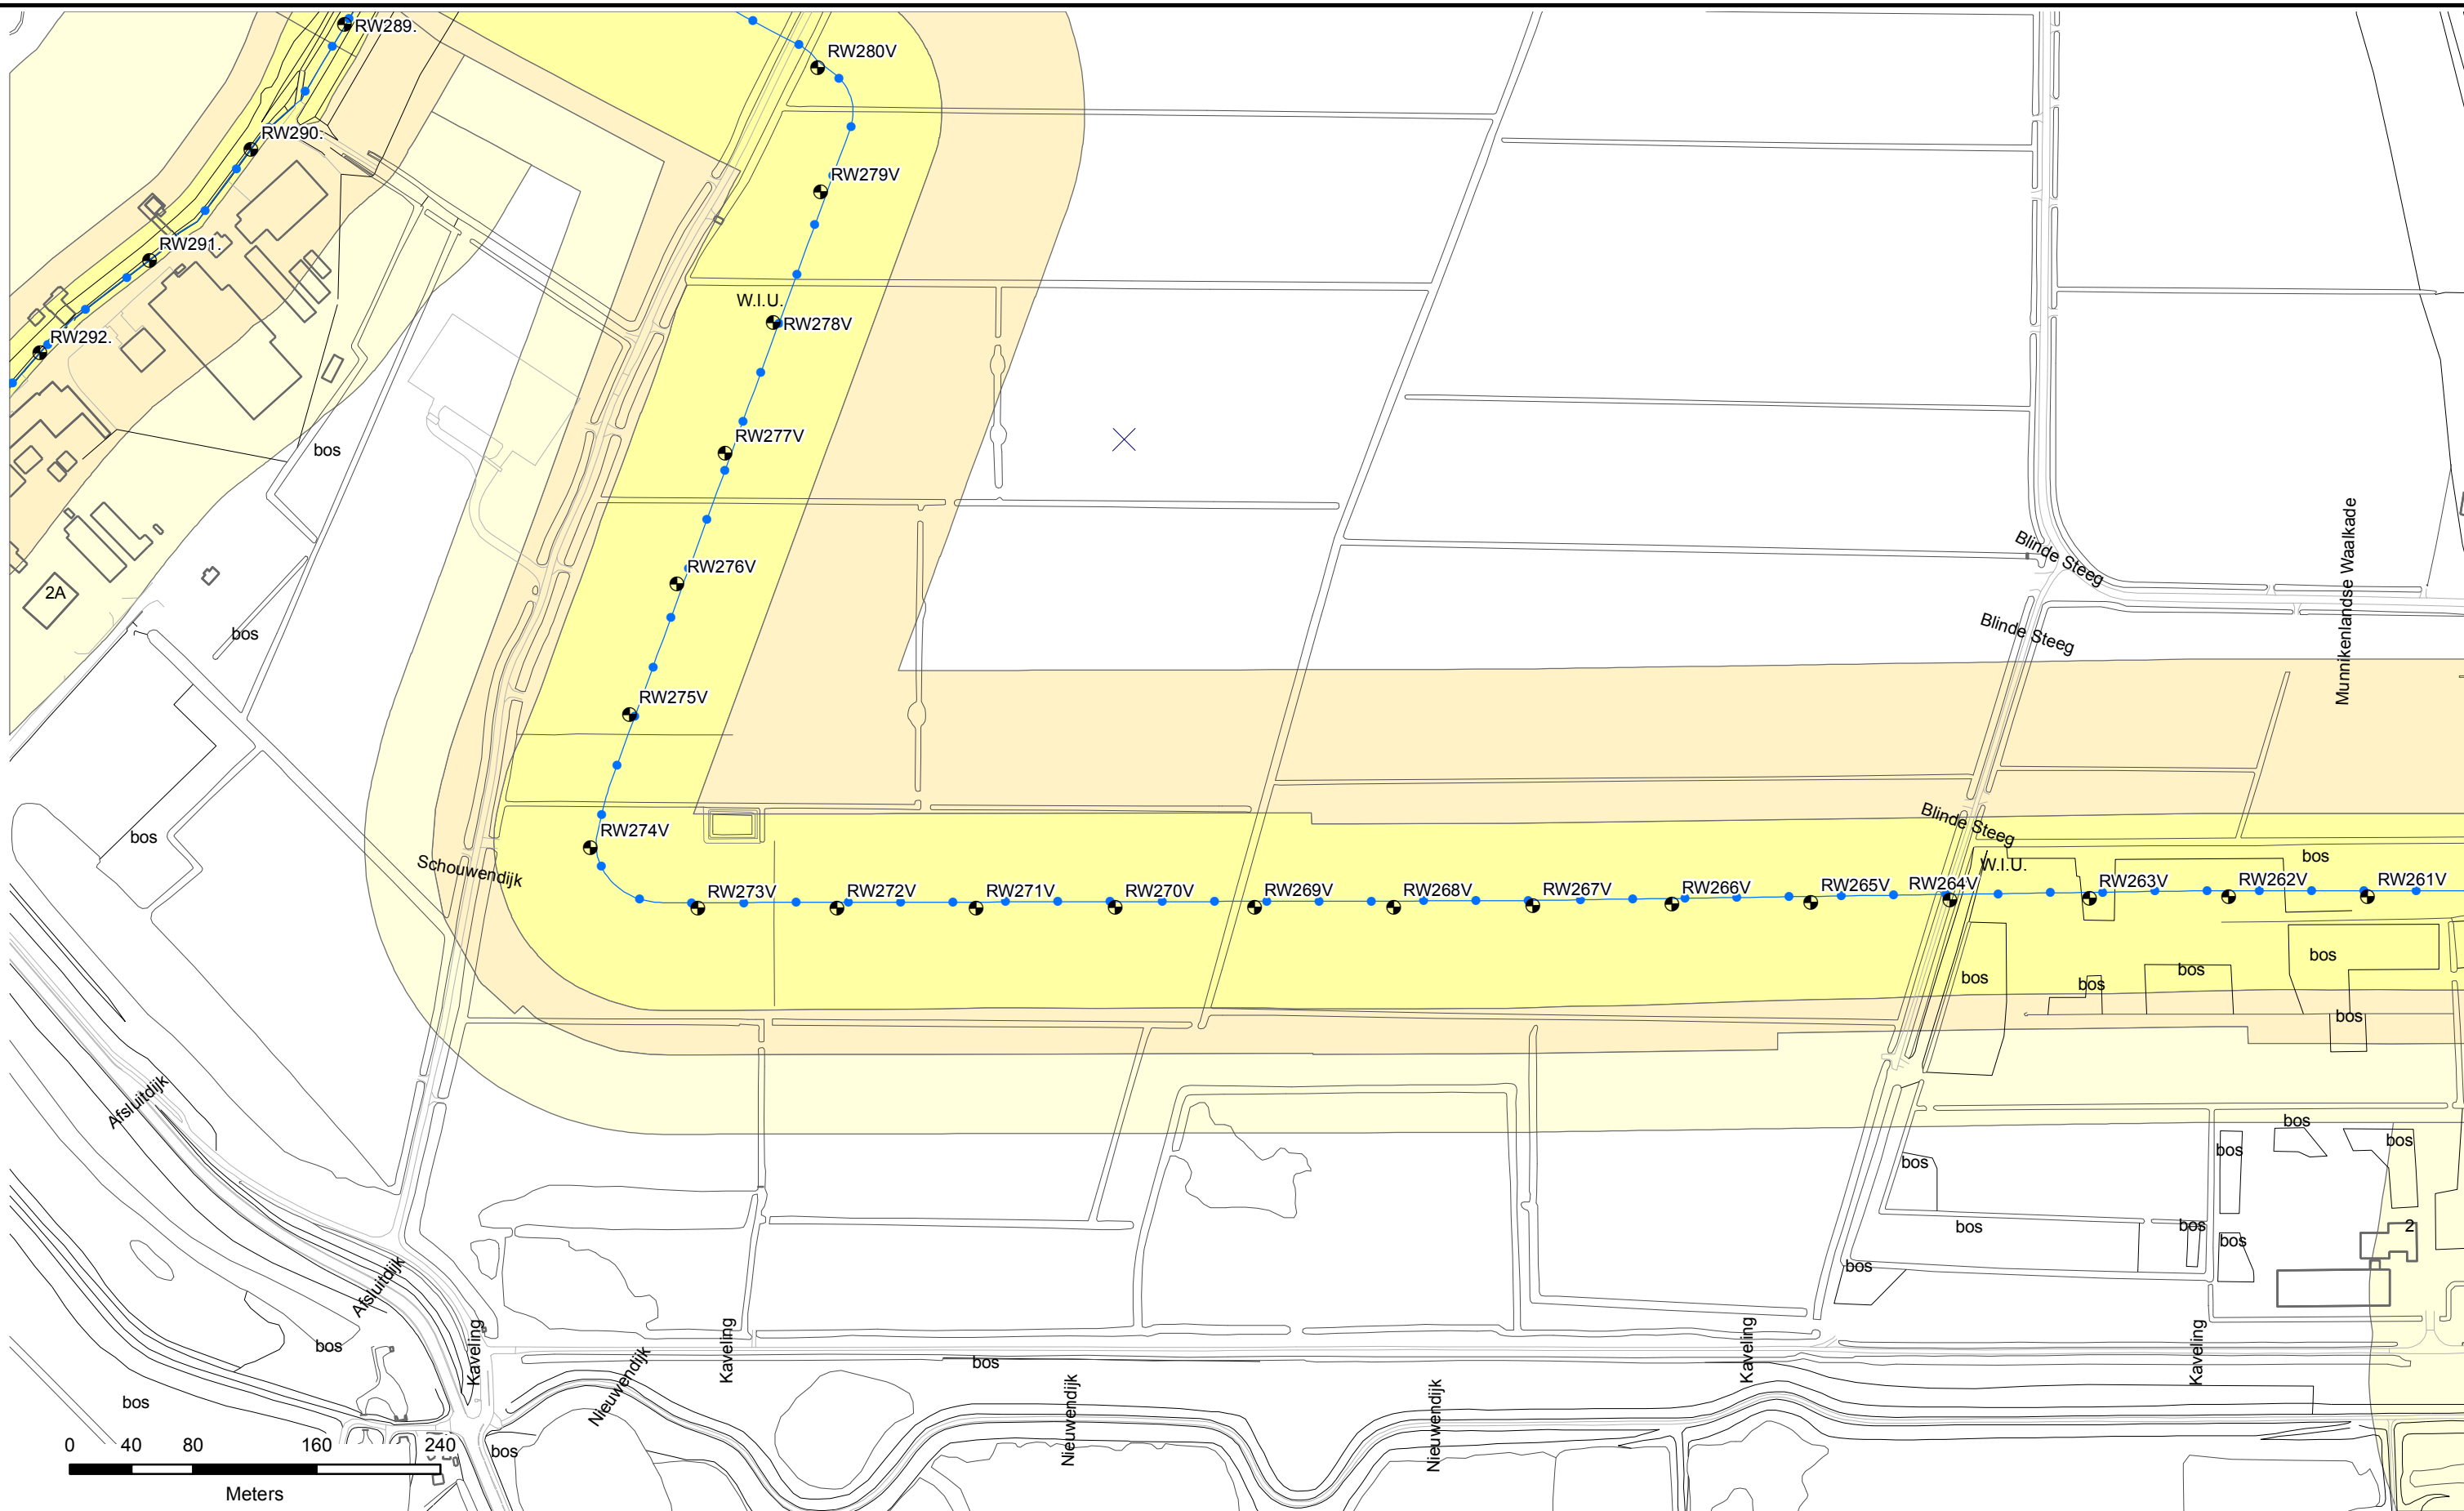

Referentieliijn soort:


- Primaire waterkeringen
- Hoge grond
- Regionale waterkeringen
- Overige waterkeringen
- Waterkering Rijkswaterstaat

- Waterstaatswerk
- Beschermingszone
- Buitenbeschermingszone
- Dijkpalen



Legger : Rossum - Wilhelminasluis

Onderdeel : Overzichtsbladen 1 : 5000			
Dijkpaal traject : RW	Met : 018	Bladen	Bladnr : 017
Formaat : A3	Schaal : 1 : 5000	Status : Concept	
Opnamedatum : -	Getekend : T-GDM	Datum : April 2017	
Behoort bij : 2017020778	Tekeningnr : RW017		

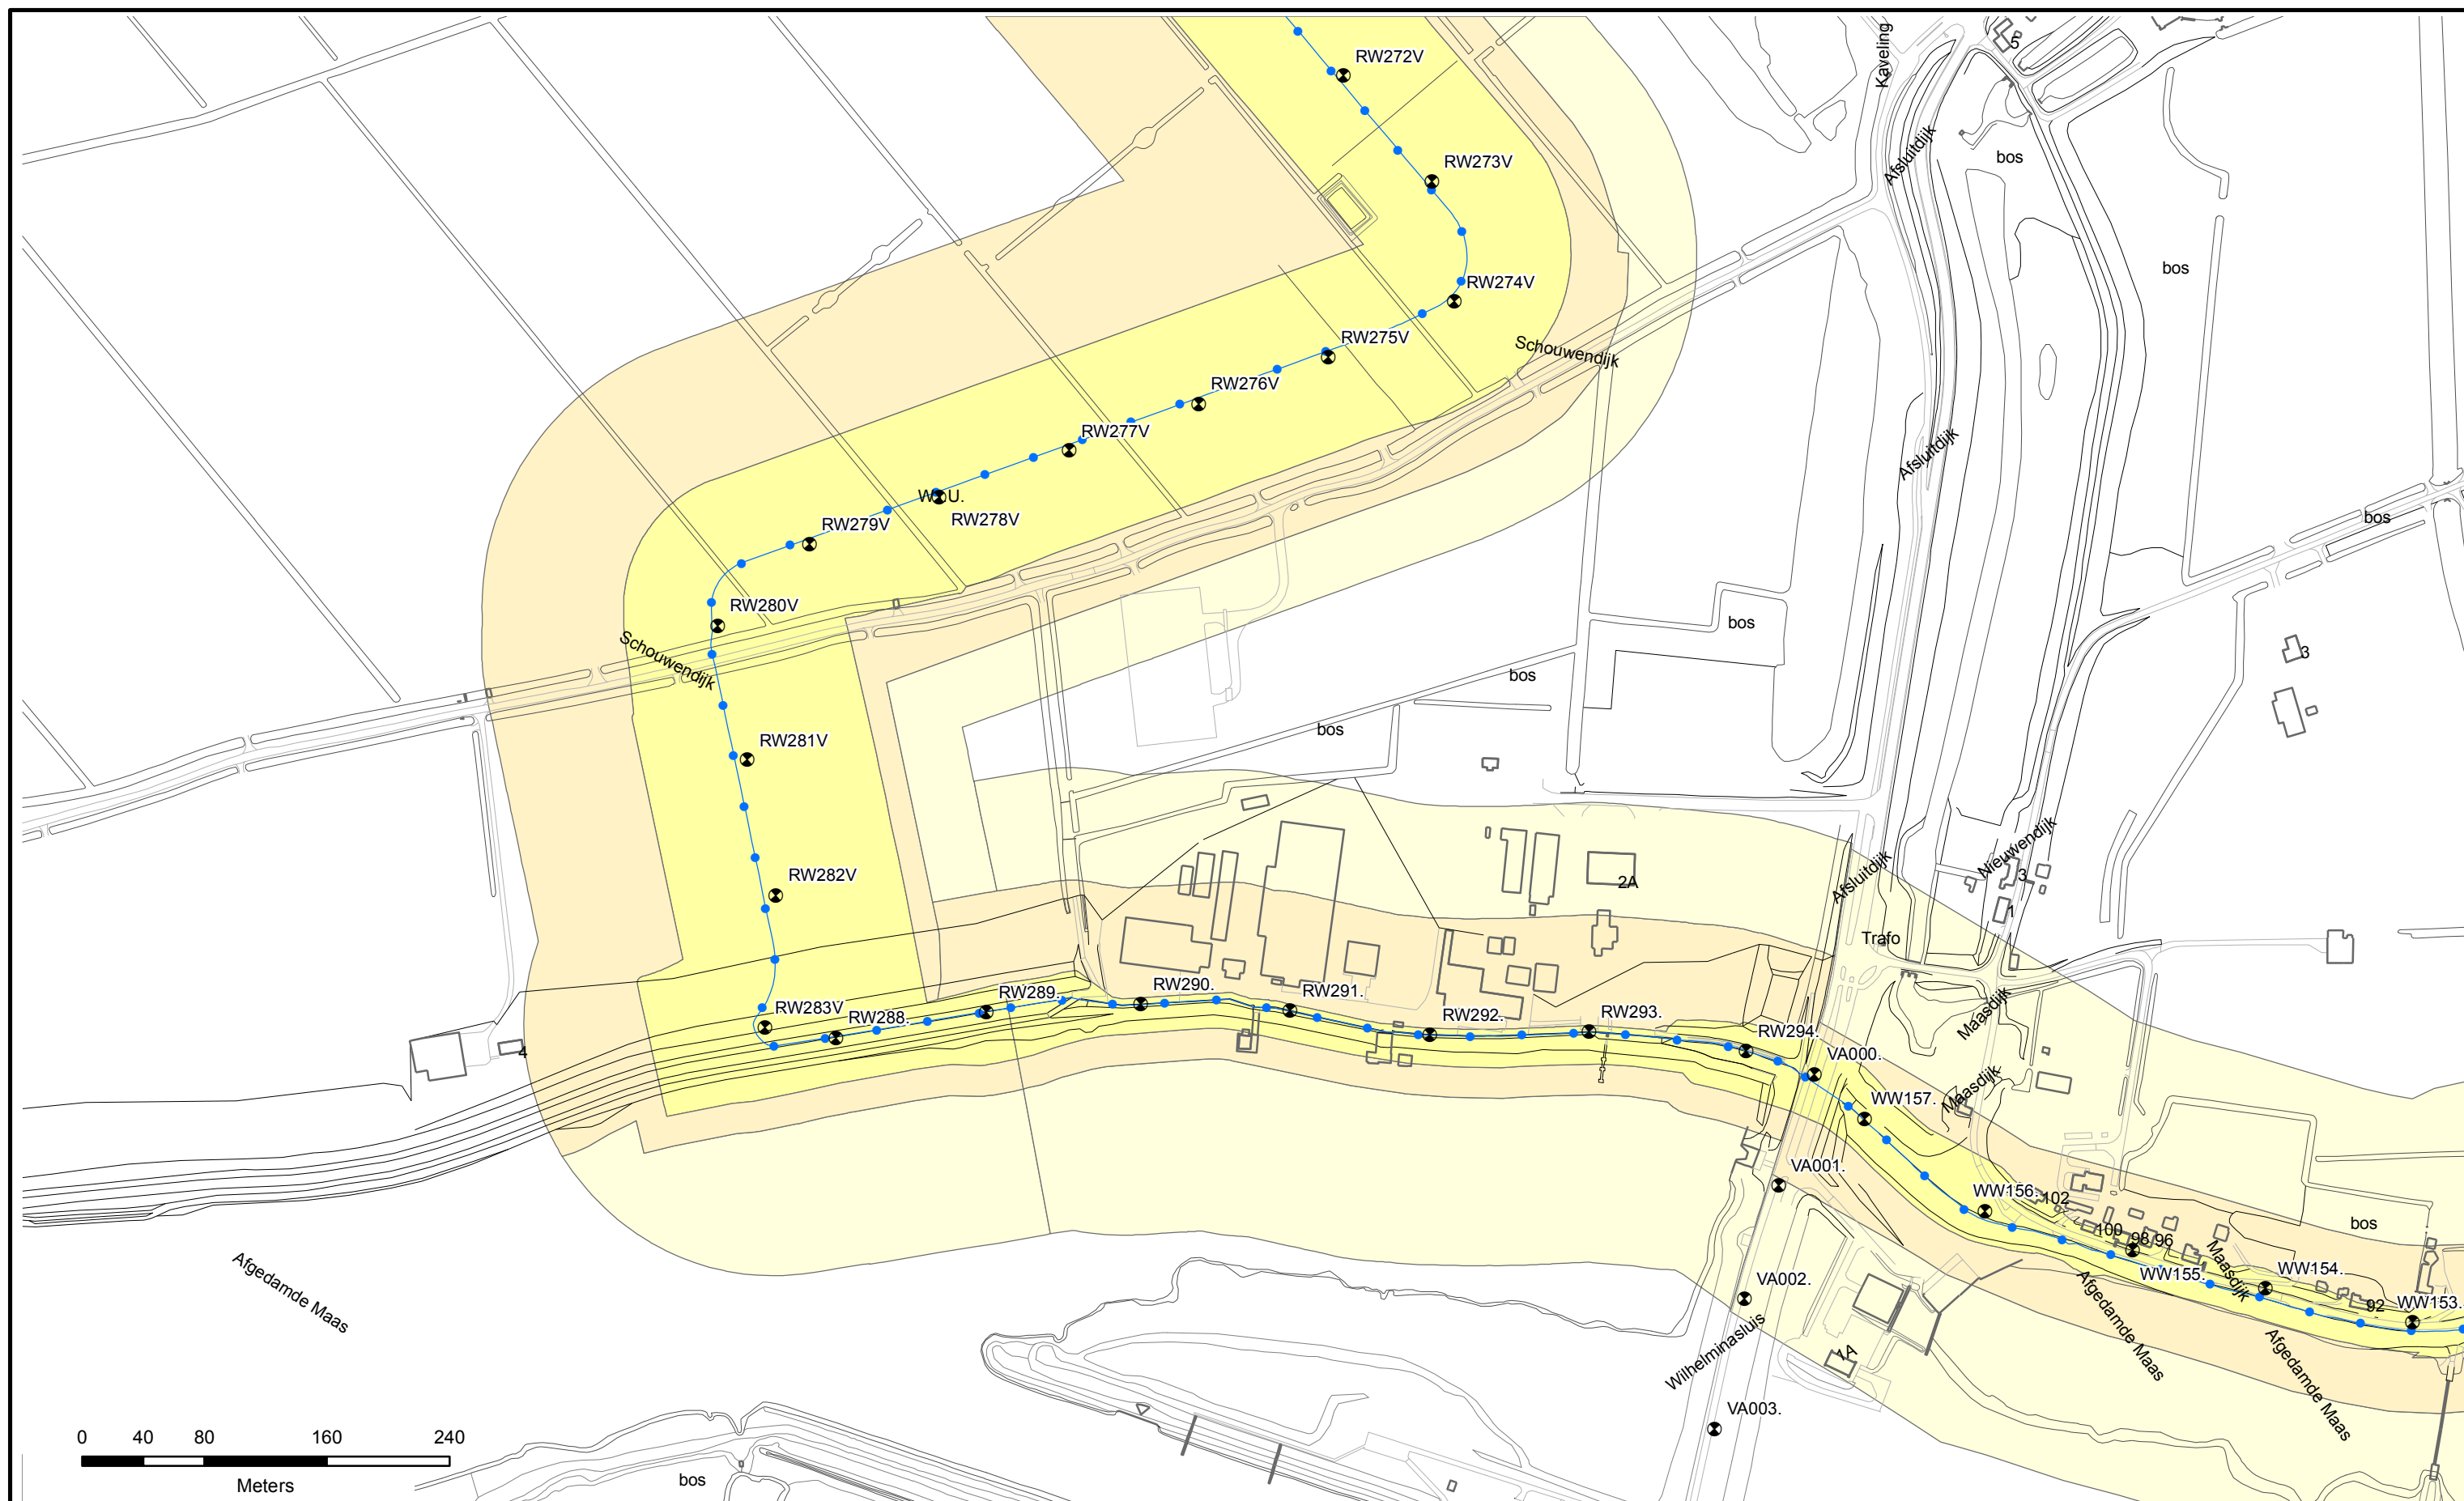

Referentielijn soort:

- Primaire waterkeringen
- Hoge grond
- Regionale waterkeringen
- Overige waterkeringen
- Waterkering Rijkswaterstaat



- Waterstaatswerk
- Beschermingszone
- Buitenbeschermingszone
- Dijkpalen



Legger : Rossum - Wilhelminasluis

Onderdeel : Overzichtsbladen 1 : 5000

Dijkpaal traject : RW	Met : 018	Bladen	Bladnr : 018
Formaat : A3	Schaal : 1 : 5000	Status : Concept	
Opnamedatum : -	Gefekend : T-GDM	Datum : April 2017	
Behoort bij : 2017020778	Tekeningnr : RW018		

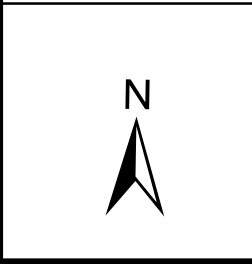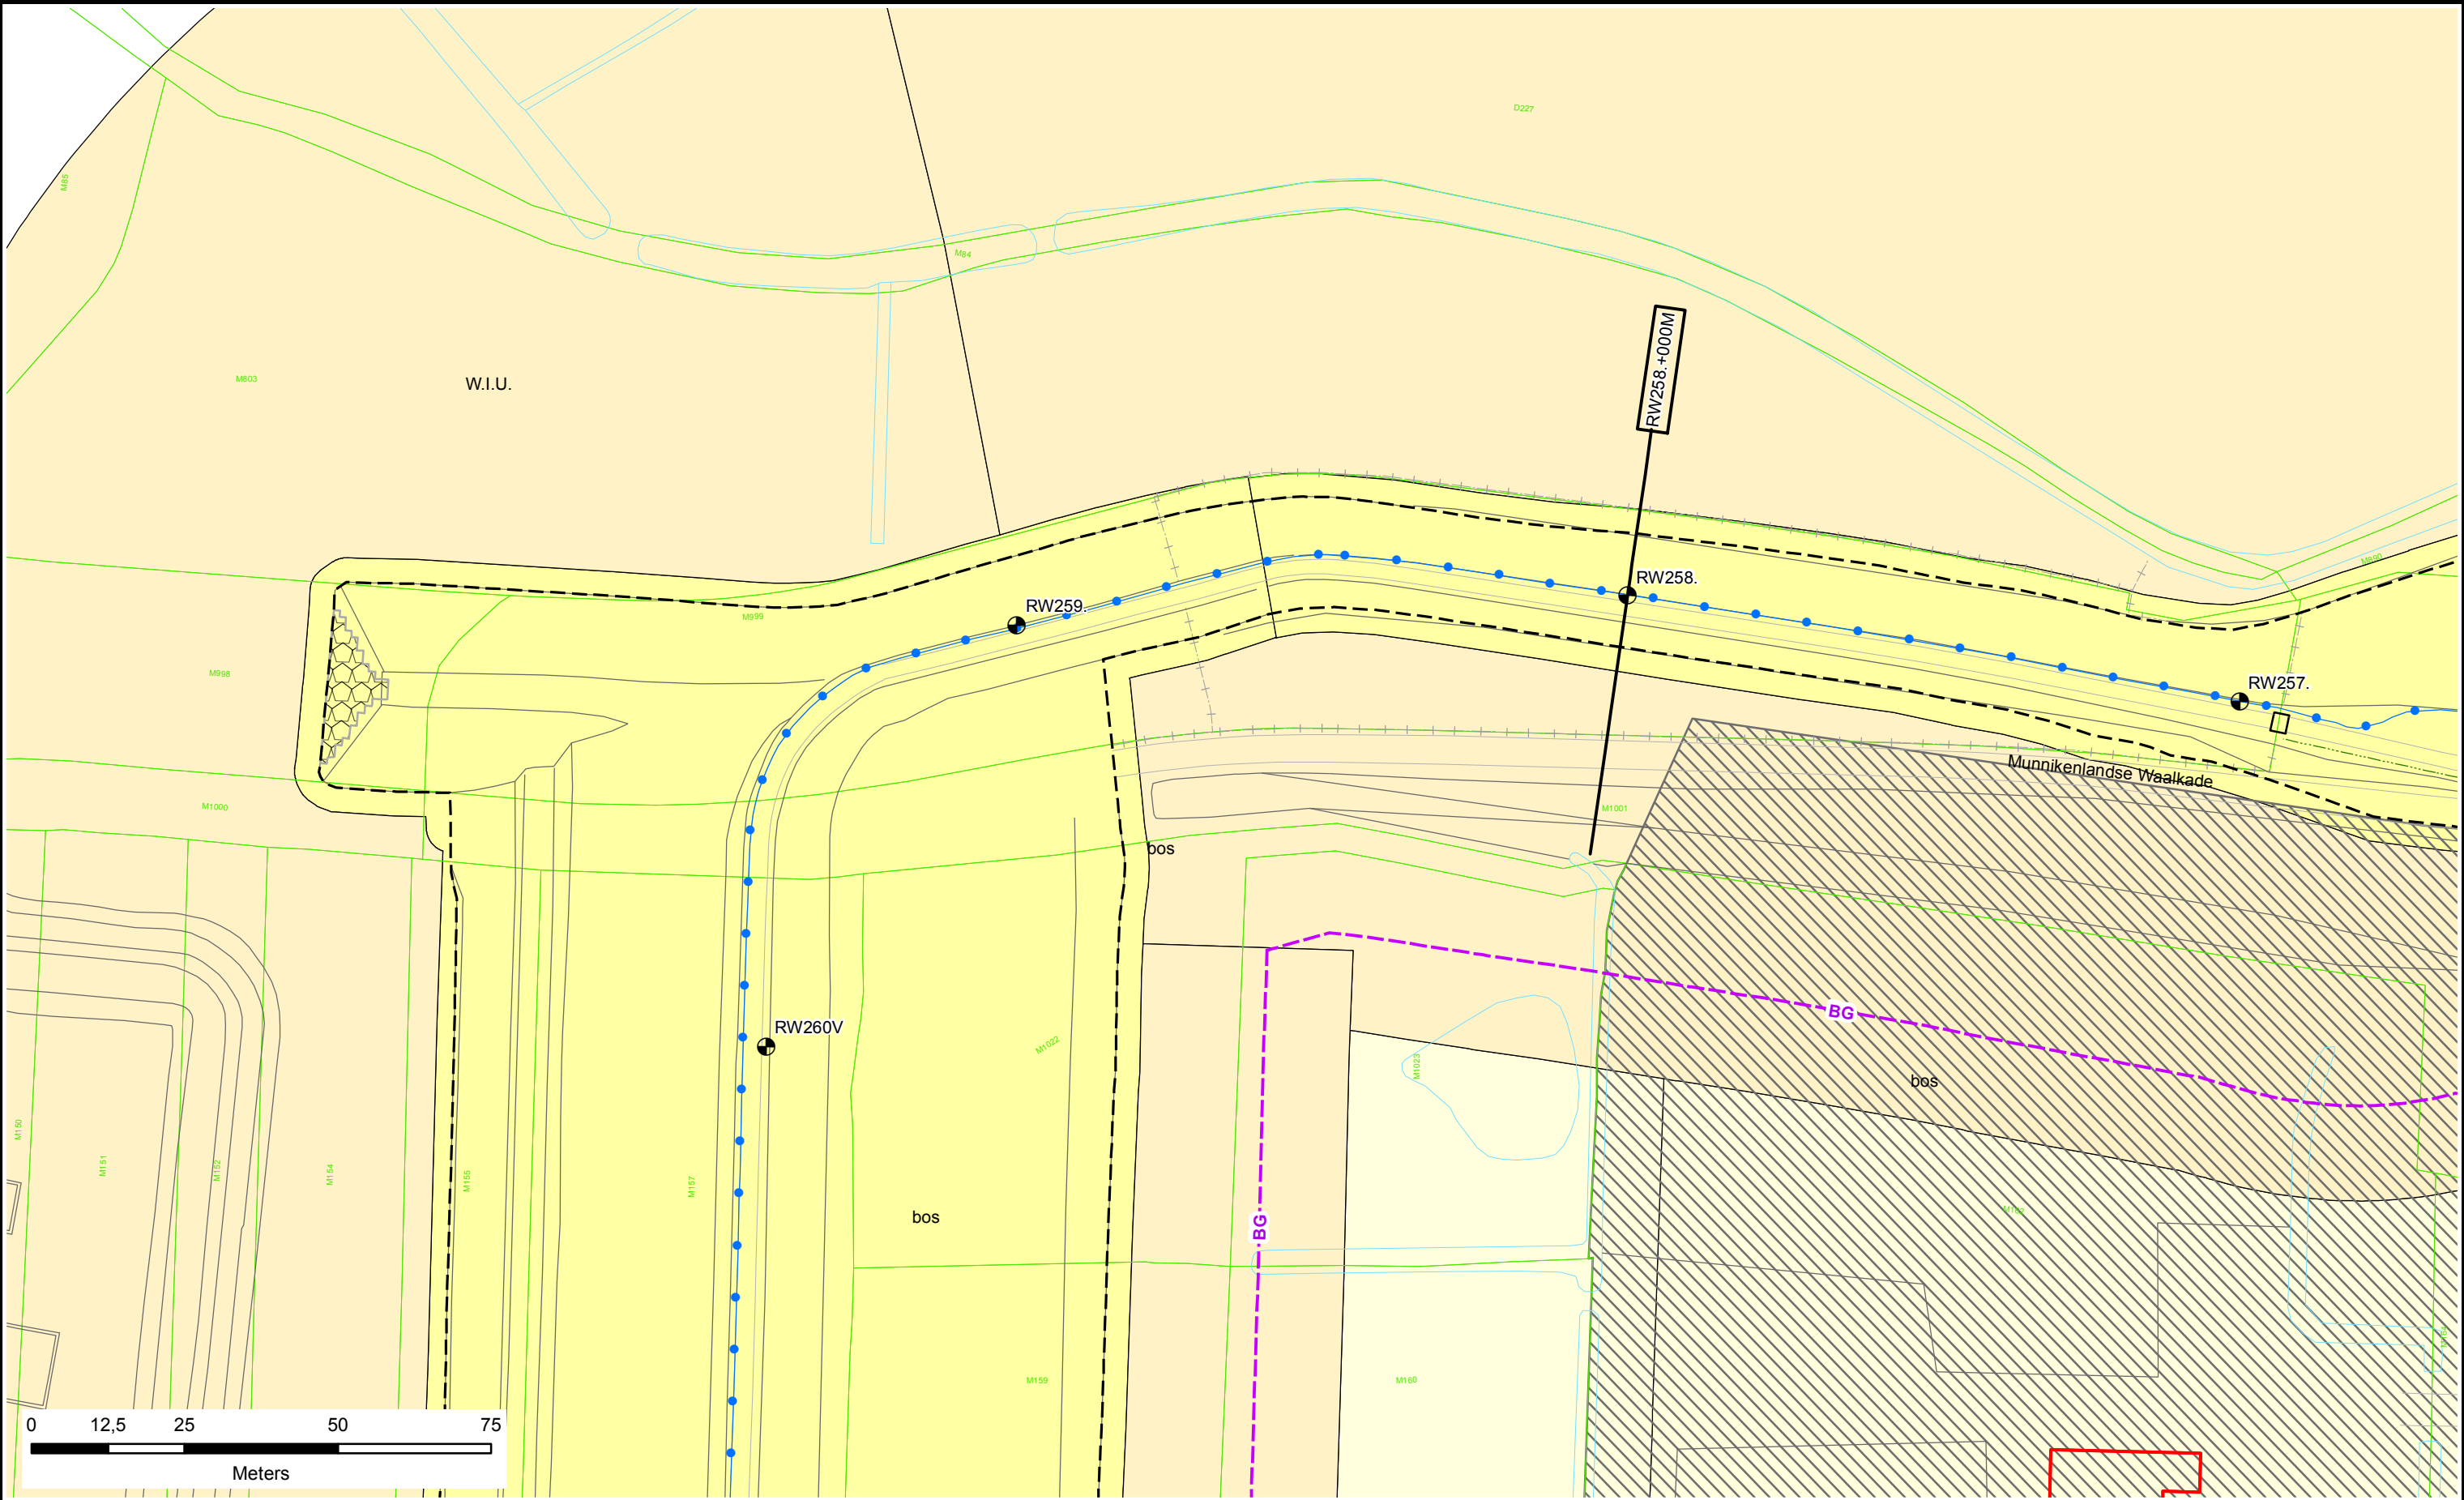

Legenda

- Dijkpalen
- Referentielijn Primaire Kering
- Teenlijn
- BG** Bouwgrens
- Leggervlak

- Waterstaatswerk
- Beschermszone
- Buitenbeschermszone
- Stortsteen
- Harde Bekleding

- Duiker
- Wandconstructie
- Coupure
- Gemaal / Sluis
- Drainages
- Afsluit Leidingen
- Hoofdbouw
- Bijgebouw


- Nieuw of Gewijzigd
- Verwijderd
- Bijgebouw vanaf 76m2
- Kadastraal perceel
- Keringverbeterings-constructie

DR011.+090M

Dwarsprofiel-locatie

**Waterschap
Rivierenland**

Legger : Rossum - Wilhelminasluis		
Onderdeel : Situatie Legger		
Dijkpaal traject : RW	Aantal bld : 085	Bladnr : 077
Formaat : A3	Schaal : 1 : 1000	Status : Concept
Opnamedatum : -	Getekend : T-GDM	Datum : April 2017
Besluitnr : 2017020778	Tekening nr. : RW077	

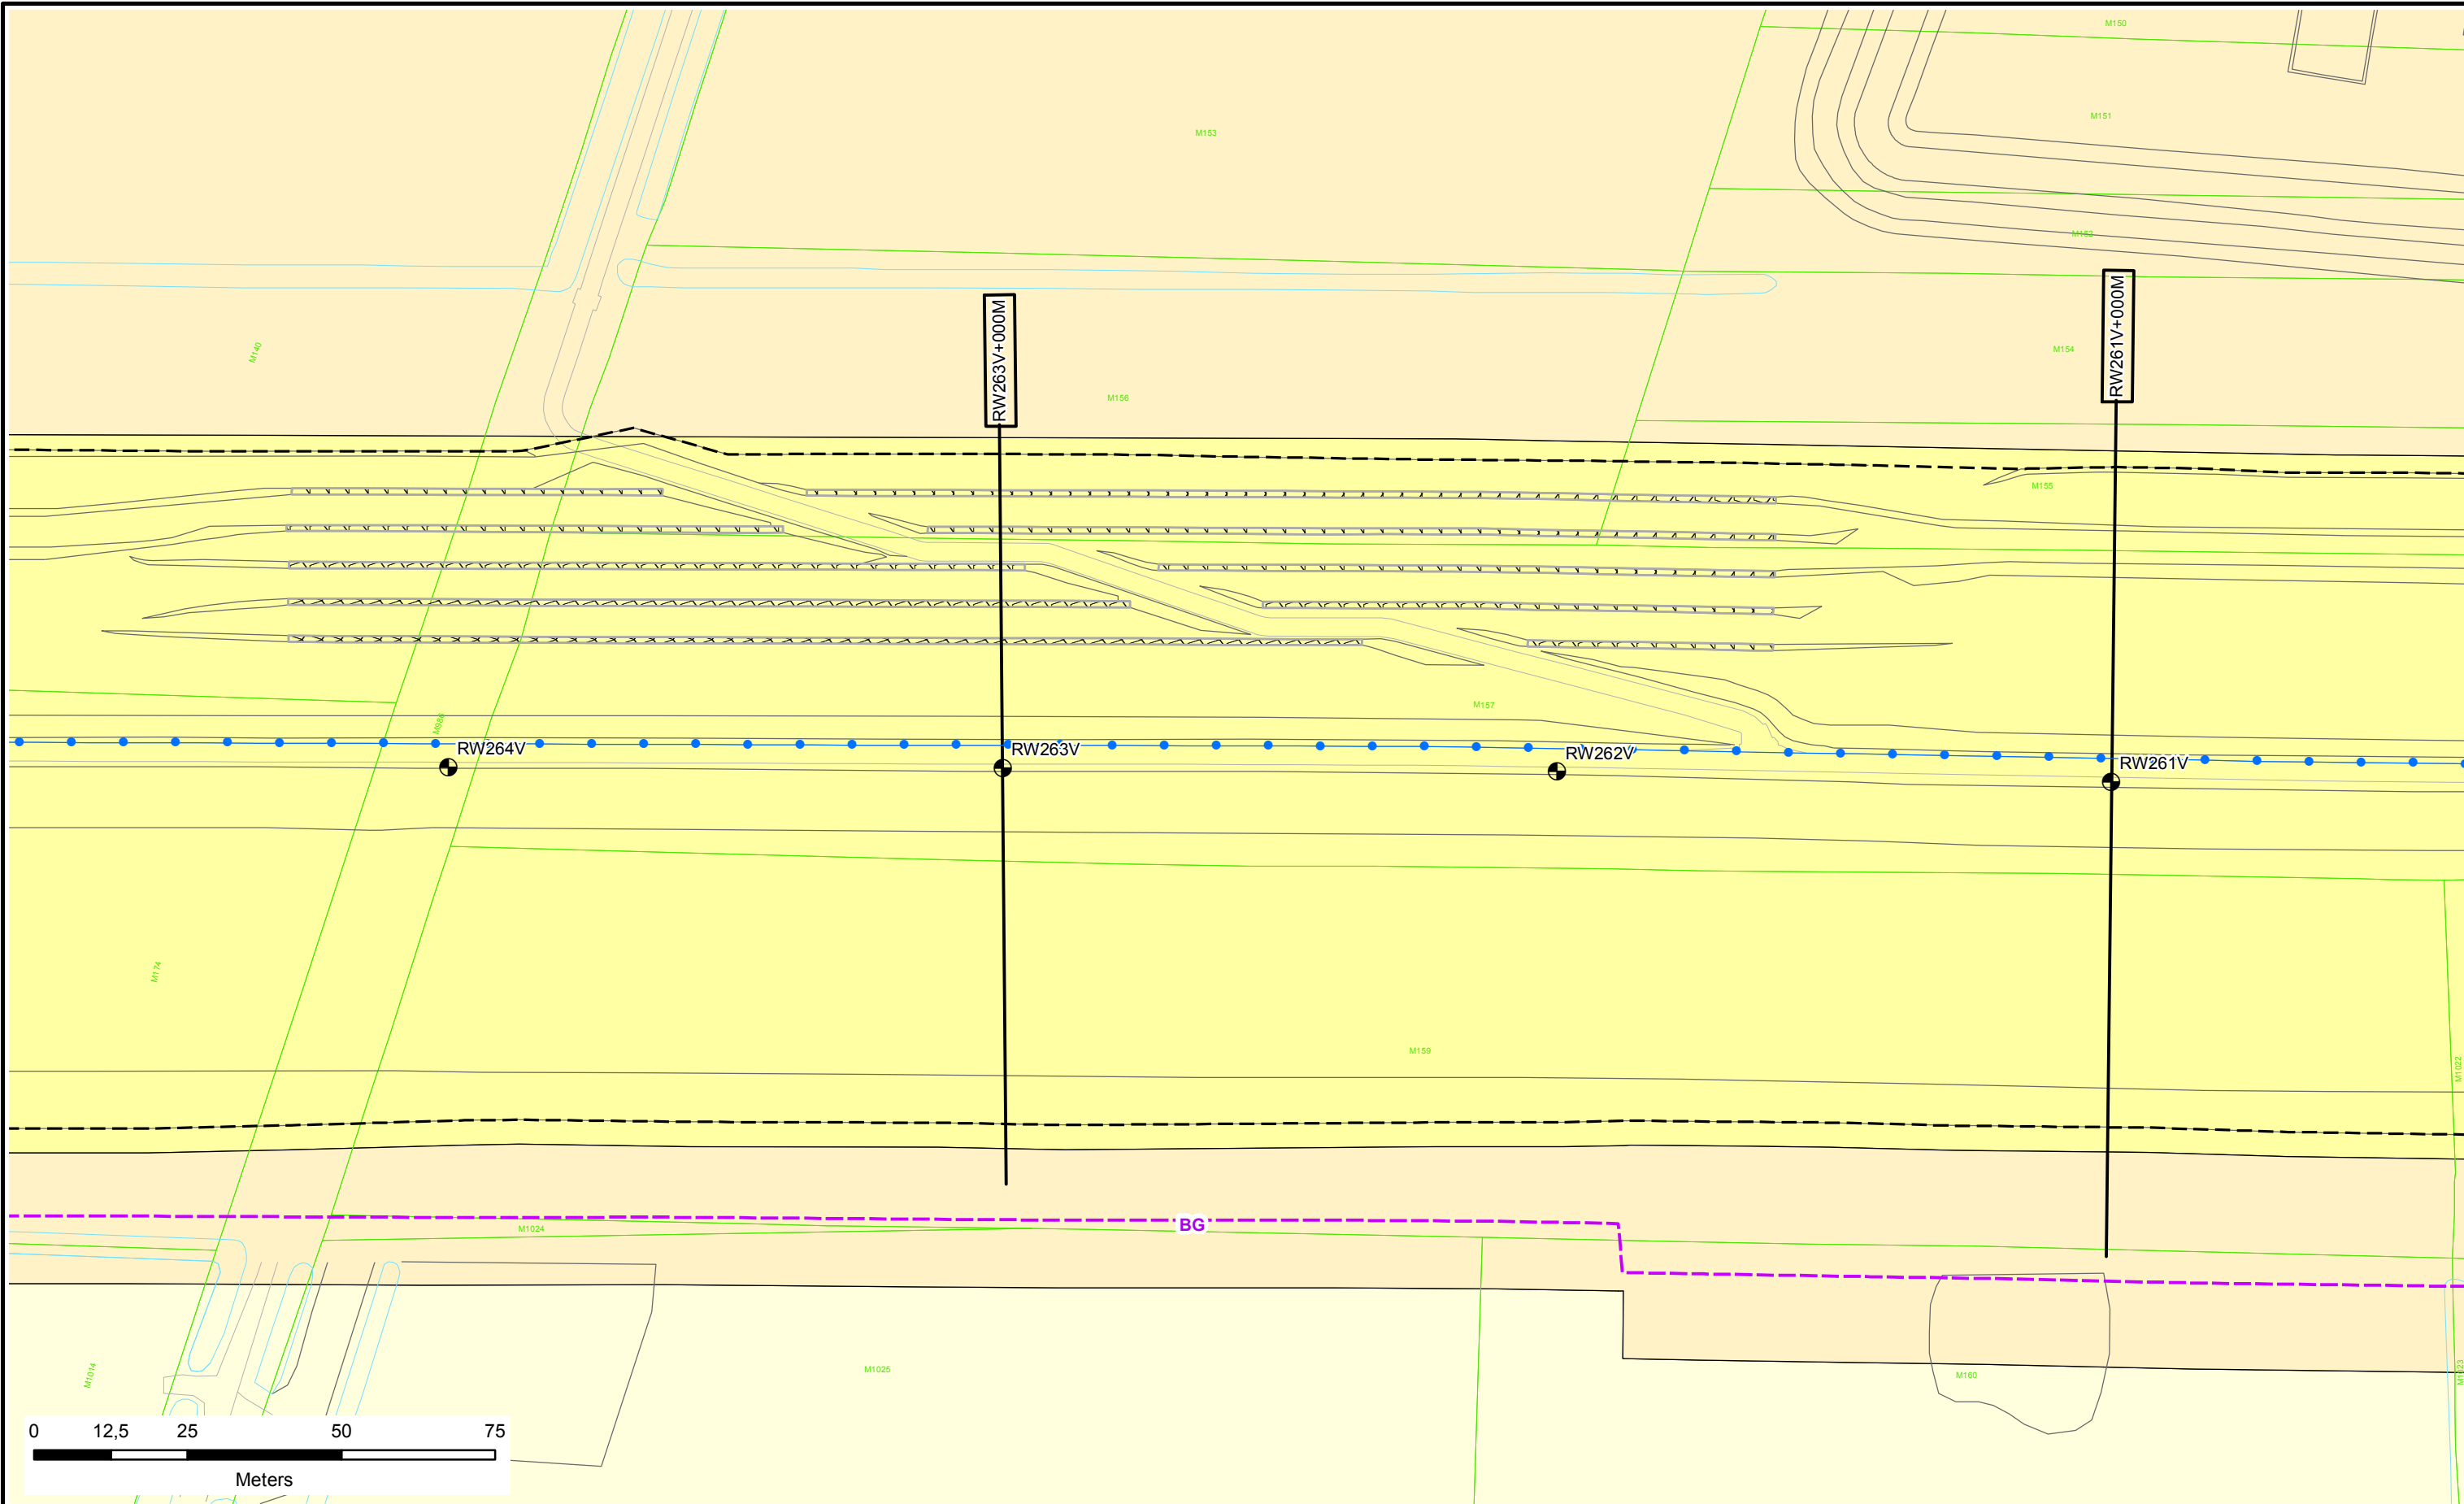

Legenda

- Dijkpalen
- Referentielijn Primaire Kering
- Teenlijn
- BG** Bouwgrens
- Leggervlak

- Waterstaatswerk
- Beschermingszone
- Buitenbeschermingszone
- Stortsteen
- Harde Bekleding

- Duiker
- Wandconstructie
- Coupure
- Gemaal / Sluis
- Drainages
- Afsluiter Leidingen
- Hoofdgebouw
- Bijgebouw



- Nieuw of Gewijzigd
- Verwijderd
- Bijgebouw vanaf 76m2
- Kadastraal perceel
- Keringverbeteringsconstructie

Dwarsprofiel-locatie

DR011.+090M

Legger : Rossum - Wilhelminasluis

Onderdeel : Situatie Legger		
Dijkpaal traject : RW	Aantal bld : 085	Bladnr : 078
Formaat : A3	Schaal : 1 : 1000	Status : Concept
Opnamedatum : -	Getekend : T-GDM	Datum : April 2017
Besluitnr : 2017020778		Tekening nr. : RW078

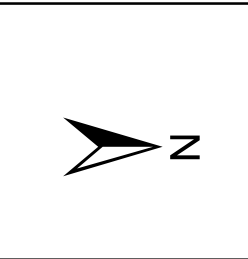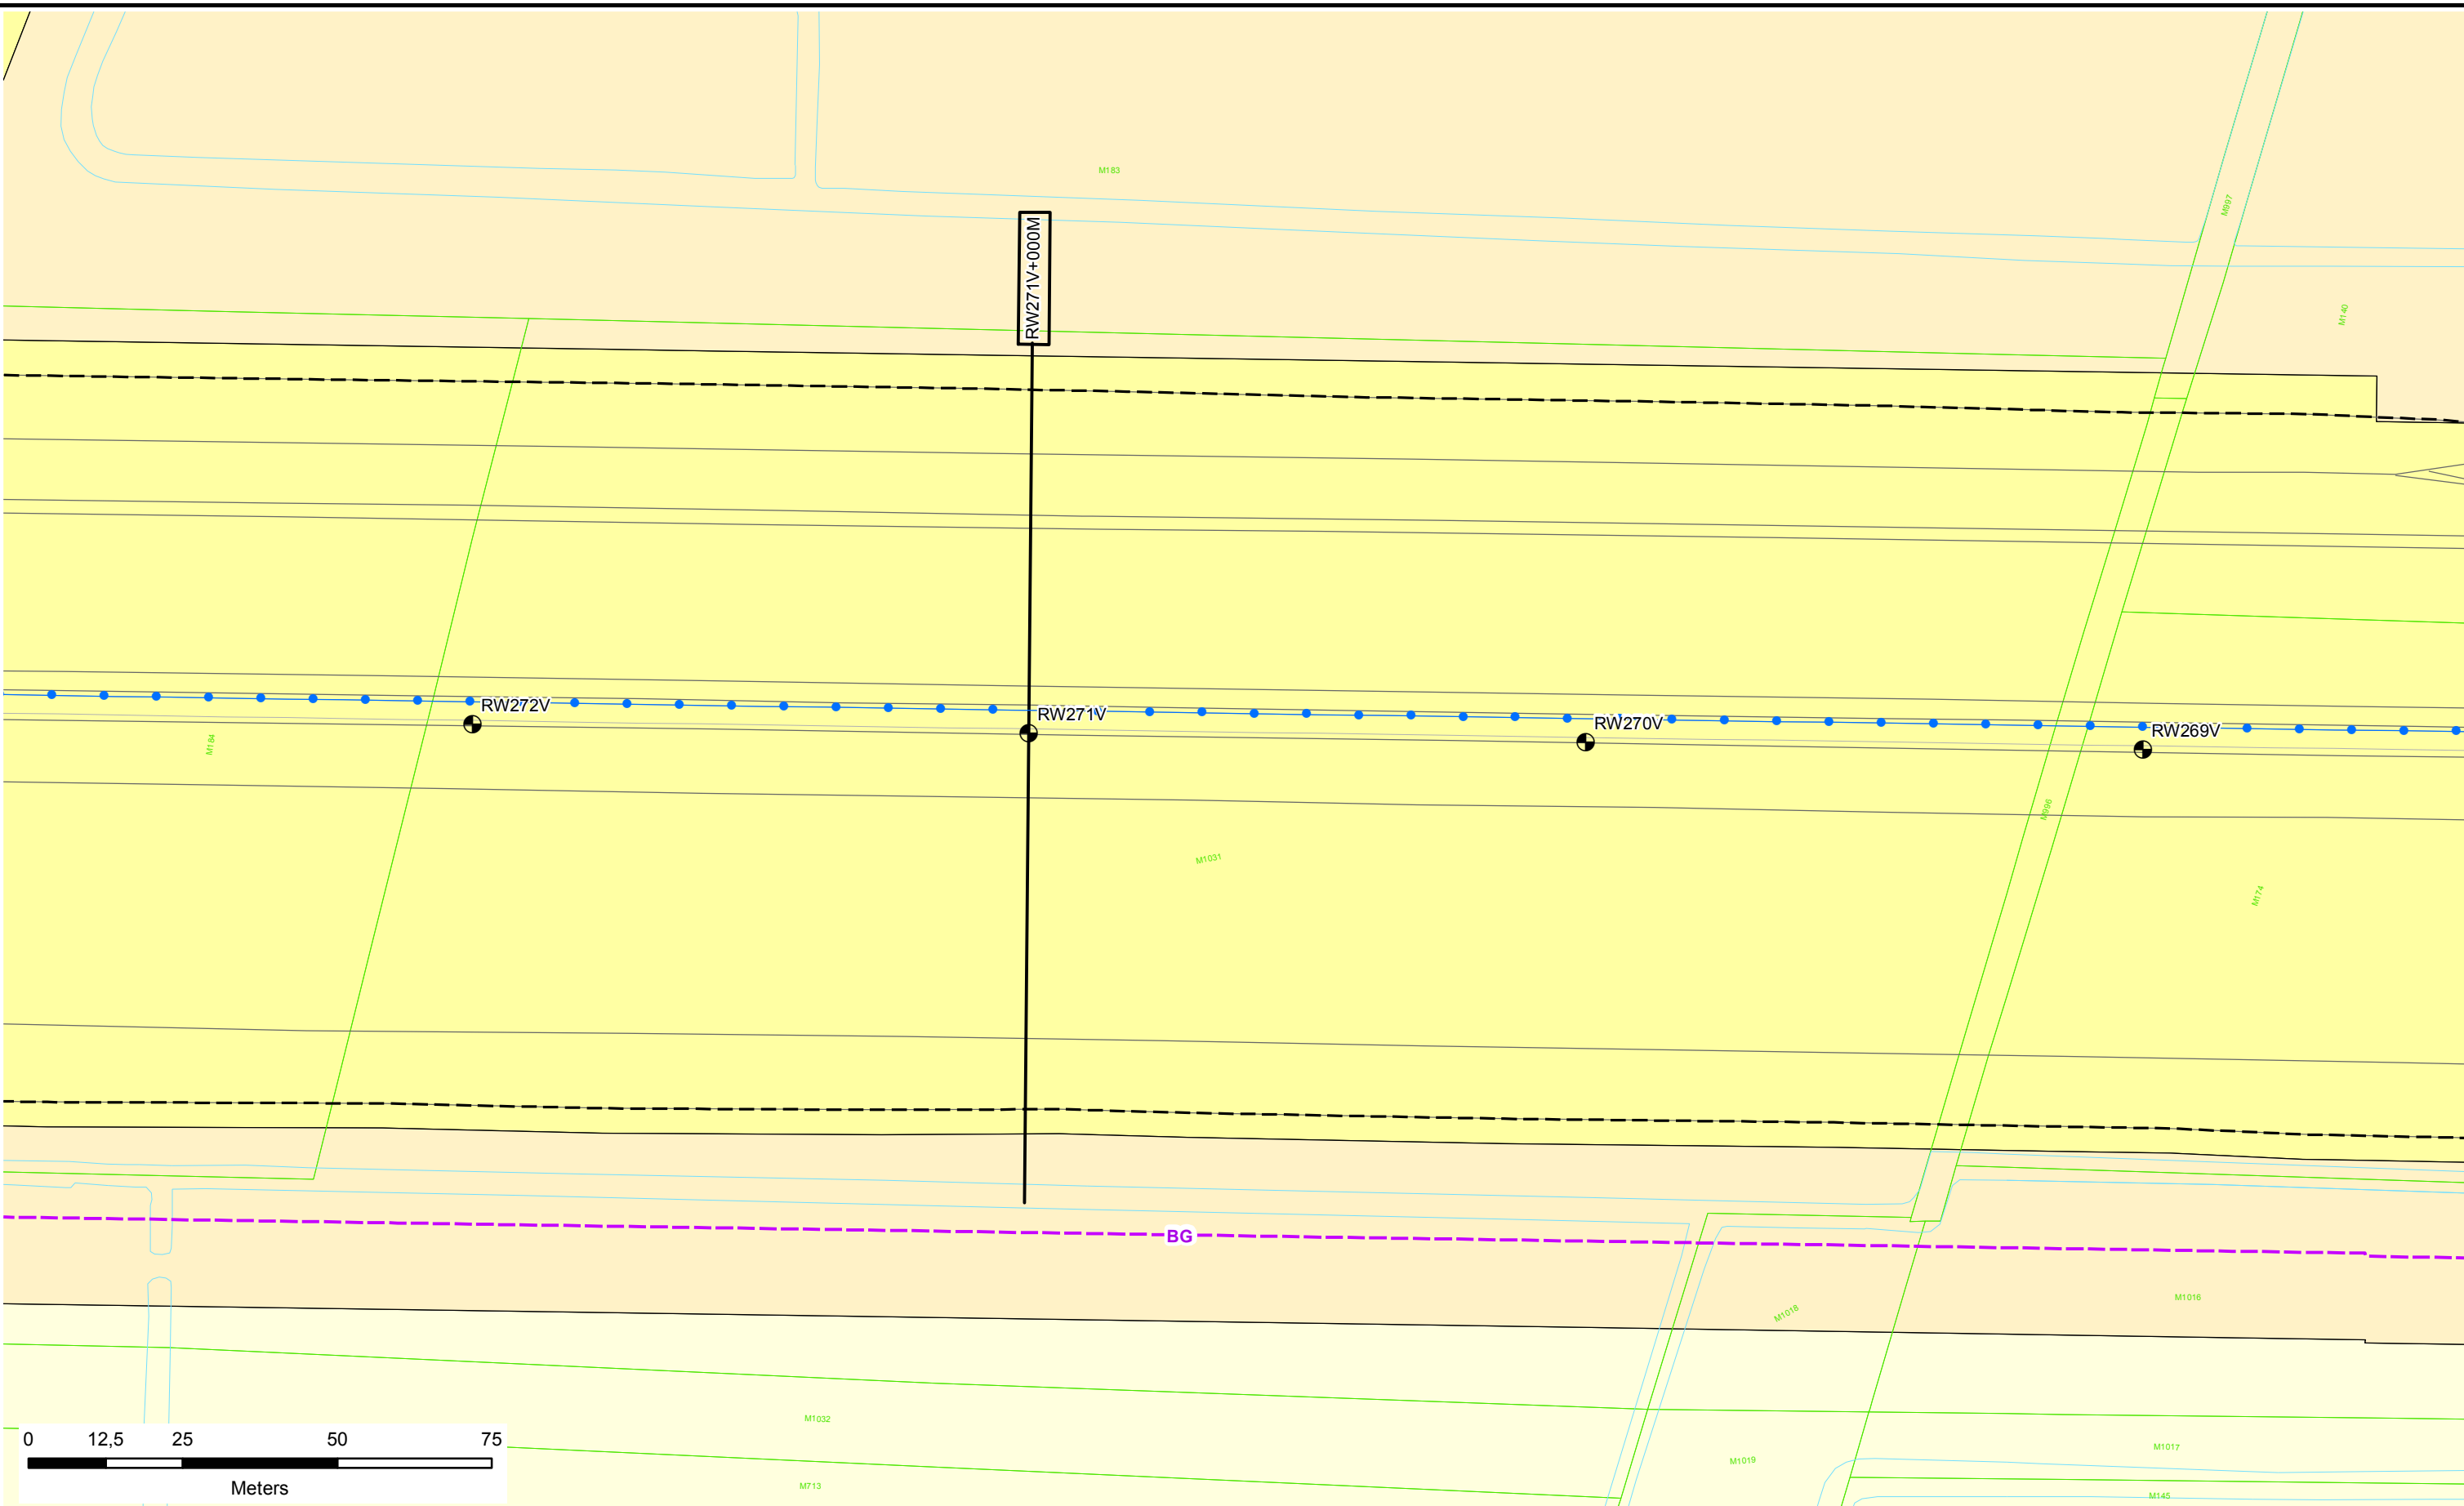

Legenda

- Dijkpalen
- Referentielijn Primaire Kering
- Teenlijn
- BG** Bouwgrans
- Leggervlak

- Waterstaatswerk
- Beschermingszone
- Buitenbeschermingszone
- Stortsteen
- Harde Bekleding

- Duiker
- Wandconstructie
- Coupure
- Gemaal / Sluis
- Drainages
- Afsluit Leidingen
- Hoofdgebouw
- Bijgebouw

- Nieuw of Gewijzigd
- Verwijderd
- Bijgebouw vanaf 76m2
- Kadastraal perceel
- Keringverbeteringsconstructie


Dwarsprofiel-locatie

DR011.+090M

**Waterschap
Rivierenland**

Legger : Rossum - Wilhelminasluis

Onderdeel : Situatie Legger		
Dijkpaal traject : RW	Aantal bld : 085	Bladnr : 080
Formaat : A3	Schaal : 1 : 1000	Status : Concept
Opnamedatum : -	Getekend : T-GDM	Datum : April 2017
Besluitnr : 2017020778		Tekening nr. : RW080

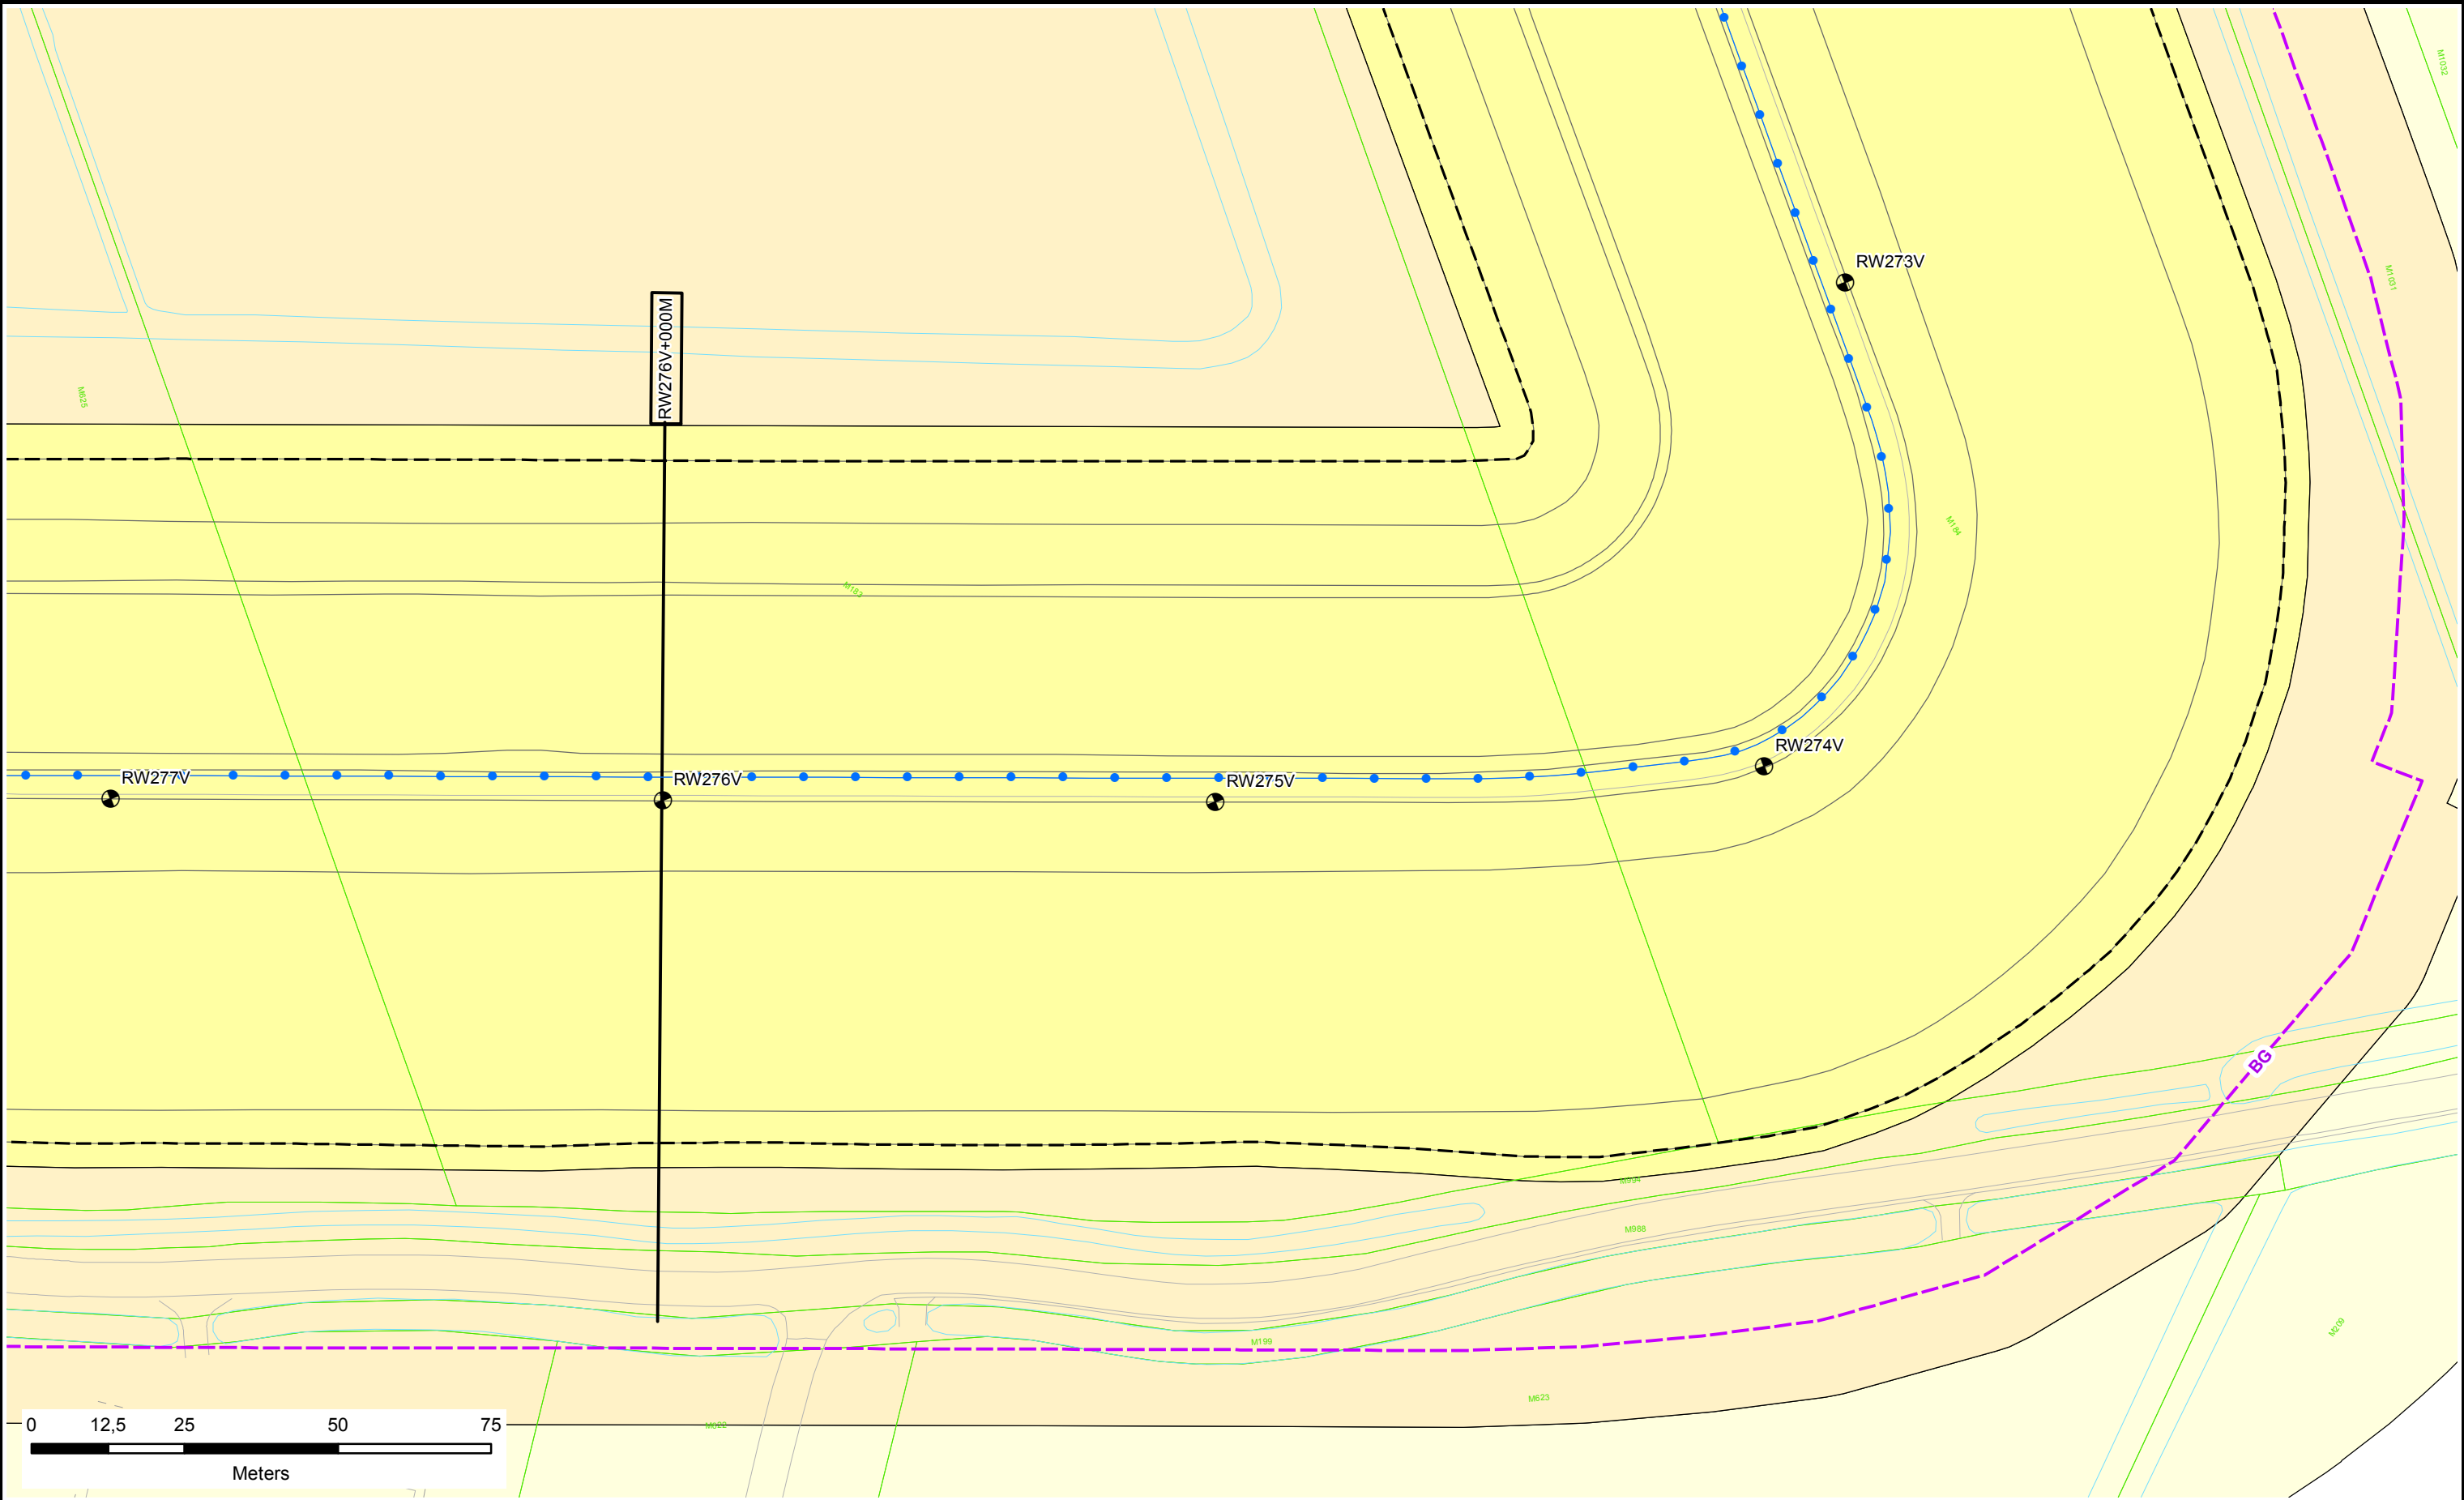

Legenda

- Dijkpalen
- Referentielijn Primaire Kering
- Teenlijn
- Bouwgrens
- Leggervlak

- Waterstaatswerk
- Bescheringszone
- Buitenbescheringszone
- Stortsteen
- Harde Bekleding

- Duiker
- Wandconstructie
- Coupure
- Gemaal / Sluis
- Drainages
- Afsluit Leidingen
- Hoofdgebouw
- Bijgebouw


- Nieuw of Gewijzigd
- Verwijderd
- Bijgebouw vanaf 76m2
- Kadastraal perceel
- Keringverbeteringsconstructie

Dwarsprofiel-locatie

DR011.+090M

Legger : Rossum - Wilhelminasluis

Onderdeel : Situatie Legger		
Dijkpaal traject : RW	Aantal bld : 085	Bladnr : 081
Formaat : A3	Schaal : 1 : 1000	Status : Concept
Opnamedatum : -	Getekend : T-GDM	Datum : April 2017
Besluitnr : 2017020778	Tekening nr. : RW081	

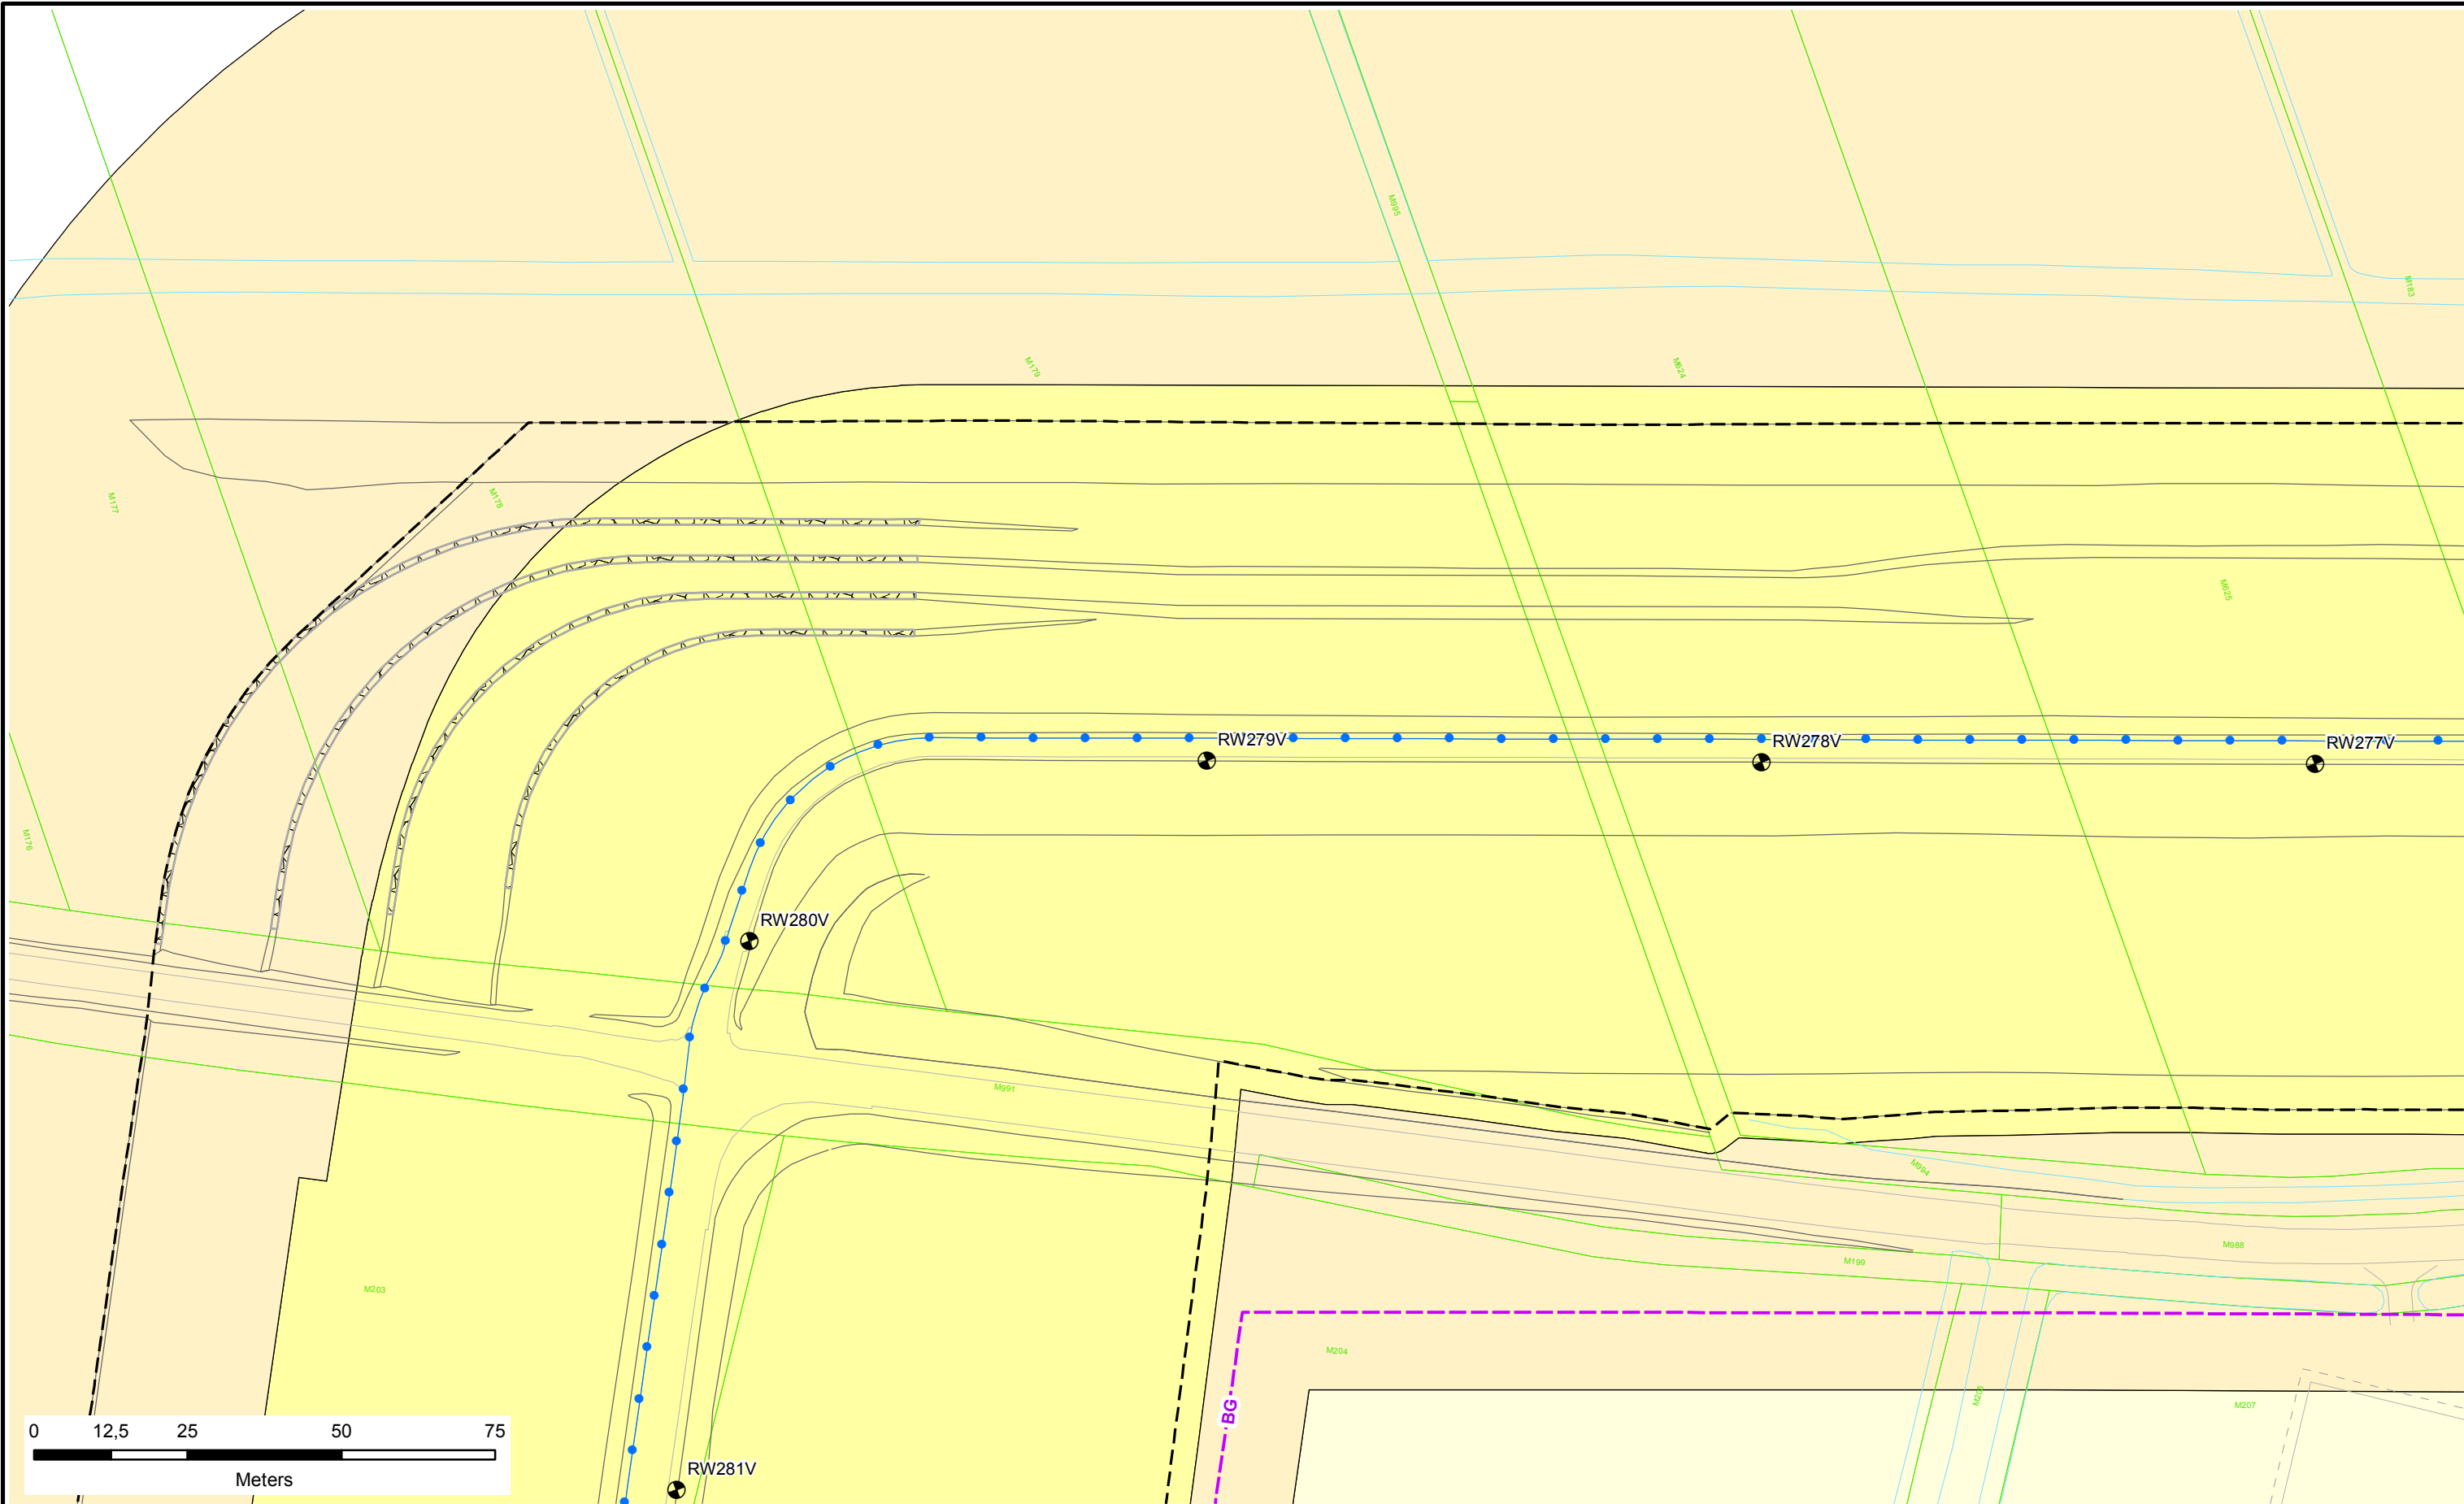

Legenda

- Dijkpalen
- Referentielijn Primaire Kering
- Teenlijn
- BG** Bouwgrens
- Leggervlak

- Waterstaatswerk
- Beschermszone
- Buitenbeschermszone
- Stortsteen
- Harde Bekleding

- Duiker
- Wandconstructie
- Coupure
- Gemaal / Sluis
- Drainages
- Afsluit Leidingen
- Hoofdgebouw
- Bijgebouw


- Nieuw of Gewijzigd
- Verwijderd
- Bijgebouw vanaf 76m2
- Kadastraal perceel
- Keringverbeteringsconstructie

DR011.+090M

Dwarsprofiel-locatie

Legger : Rossum - Wilhelminasluis

Onderdeel : Situatie Legger		
Dijkpaal traject : RW	Aantal bld : 085	Bladnr : 082
Formaat : A3	Schaal : 1 : 1000	Status : Concept
Opnamedatum : -	Getekend : T-GDM	Datum : April 2017
Besluitnr : 2017020778	Tekening nr. : RW082	

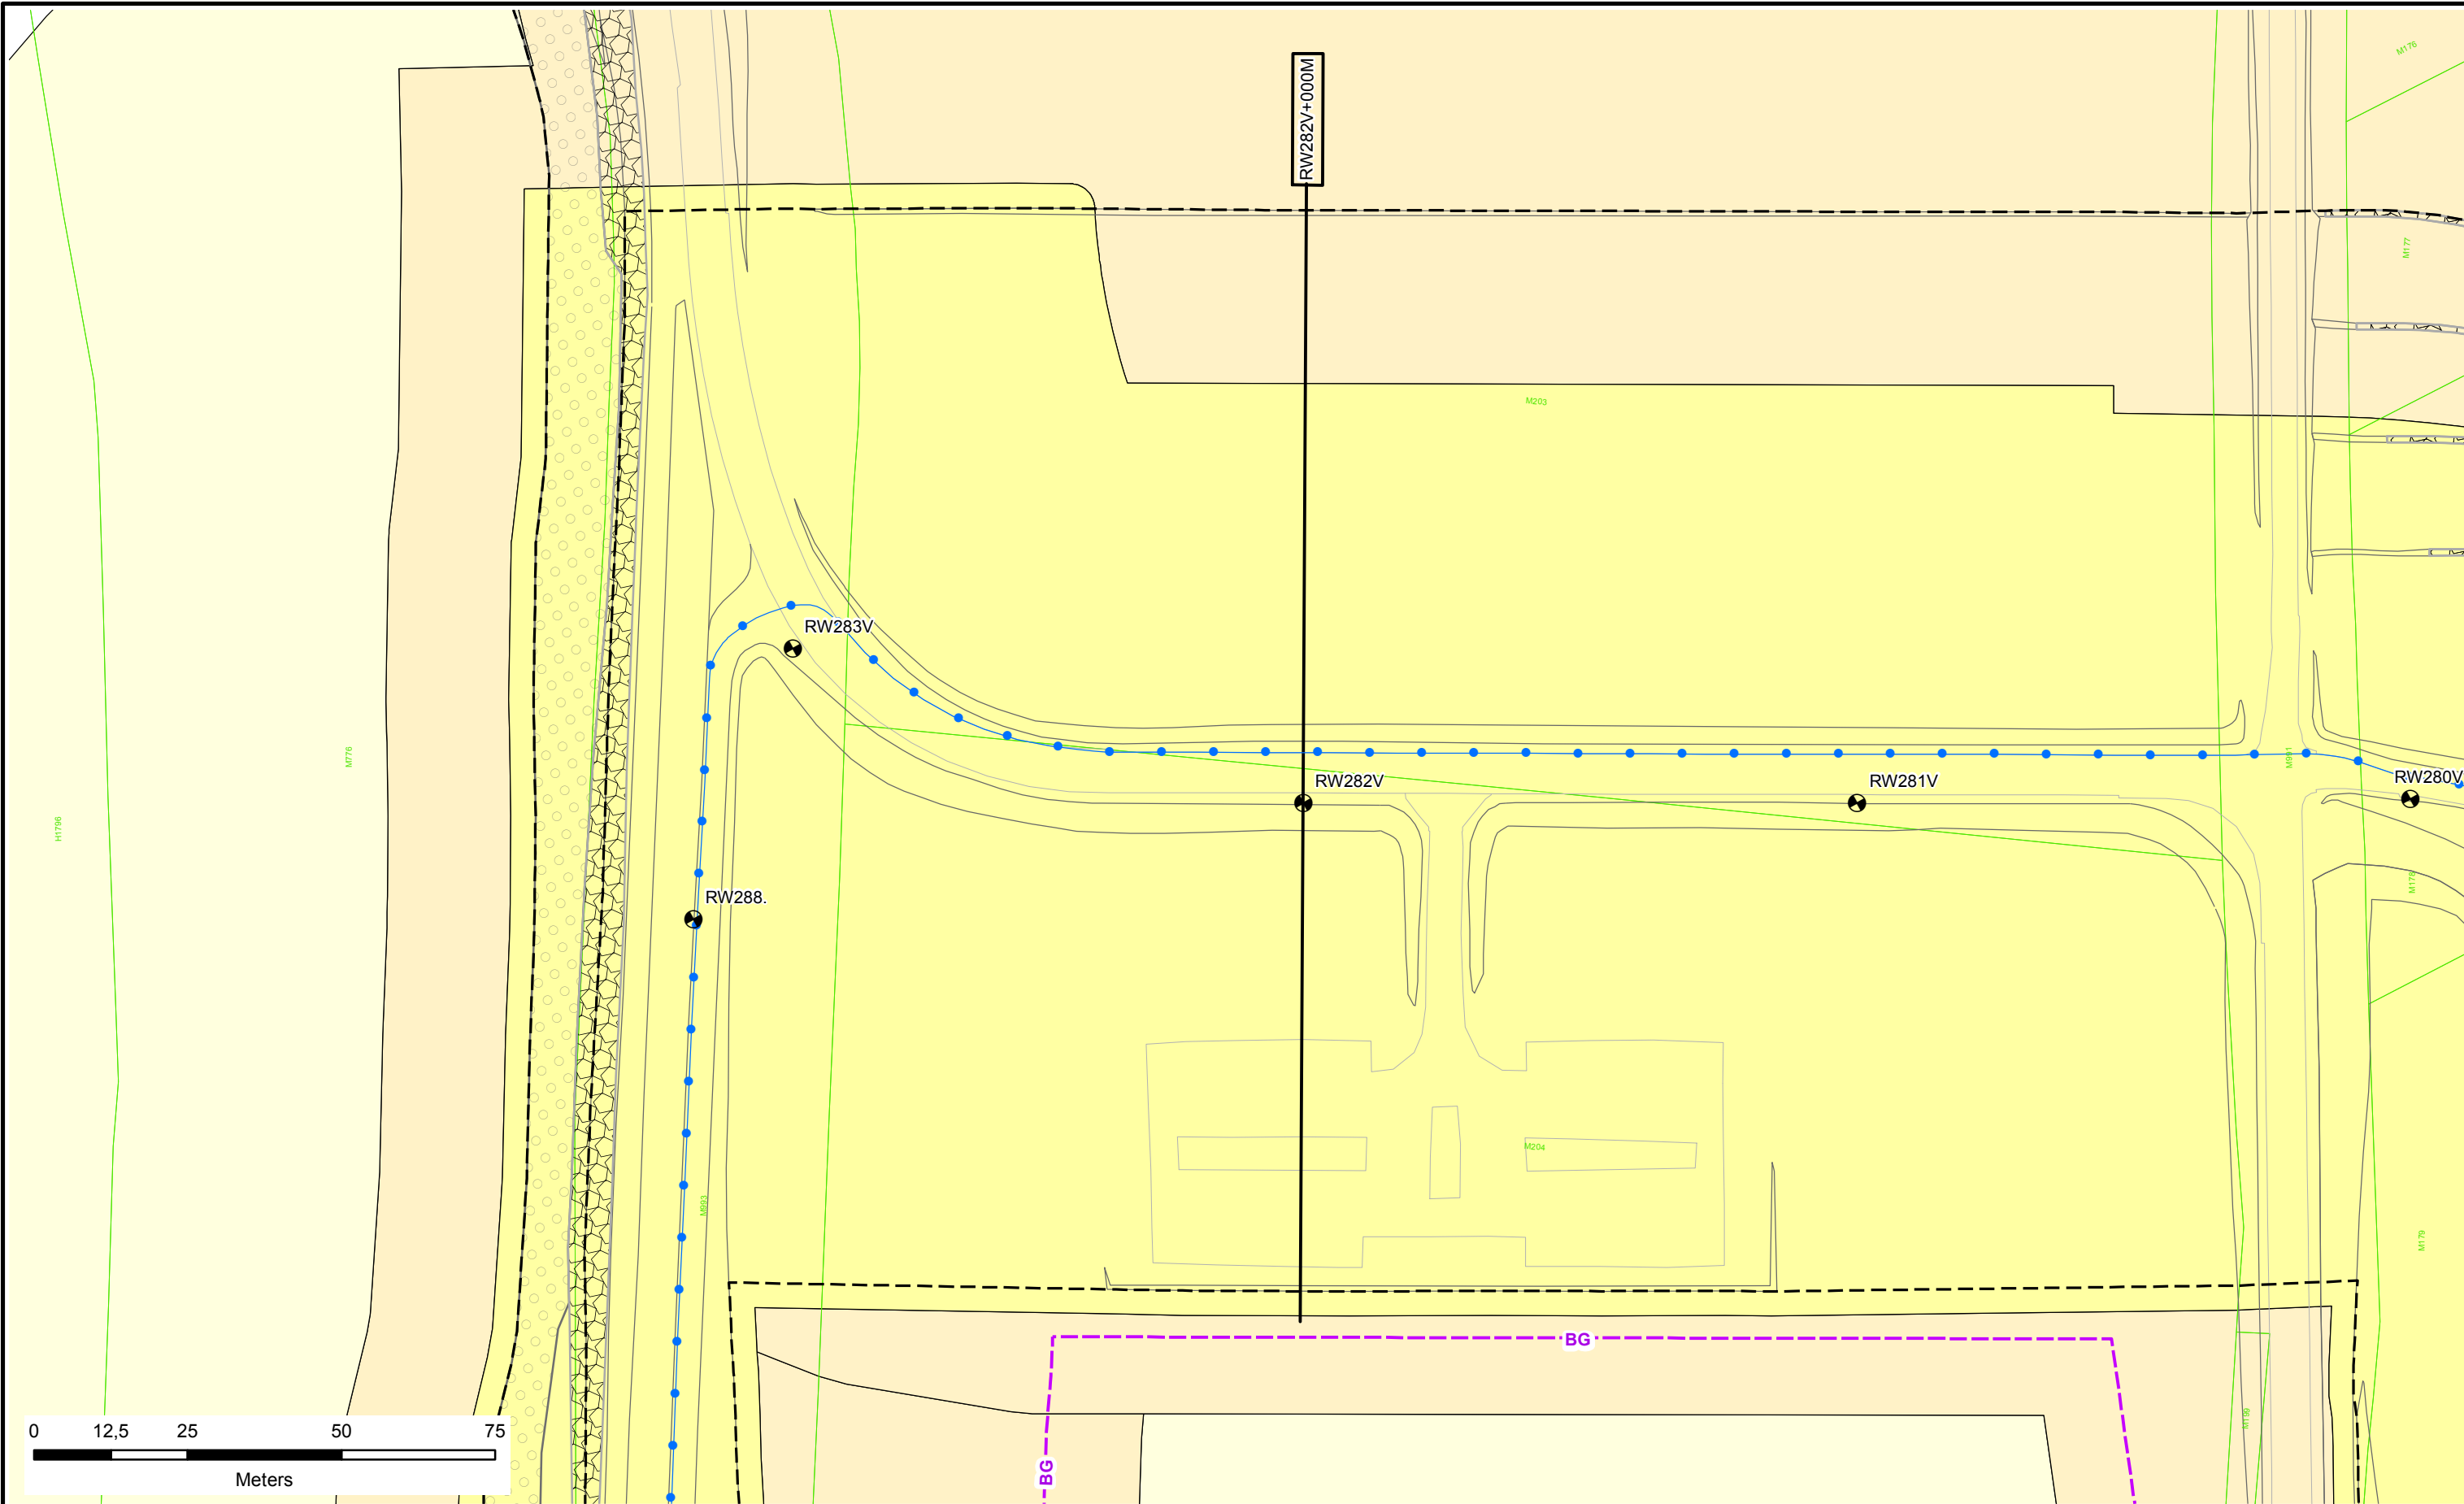

Legenda

Dijkpalen

Referentielijn Primaire Kering

Teenlijn

Bouwgrens

Leggervlak

Waterstaatswerk

Beschermszone

Buitenbeschermszone

Stortsteen

Harde Bekleding

Duiker

Wandconstructie

Coupure

Gemaal / Sluis

Drainages

Afsluit Leidingen

Hoofdgebouw

Bijgebouw

Nieuw of Gewijzigd

Verwijderd

Bijgebouw vanaf 76m2

Kadastraal perceel

Keringverbeterings-constructie


DR011.+090M

Dwarsprofiel-locatie

Legger : Rossum - Wilhelminasluis

Onderdeel : Situatie Legger

Dijkpaal traject : RW	Aantal bld : 085	Bladnr : 083
Formaat : A3	Schaal : 1 : 1000	Status : Concept
Opnamedatum : -	Getekend : T-GDM	Datum : April 2017
Besluitnr : 2017020778	Tekening nr. : RW083	

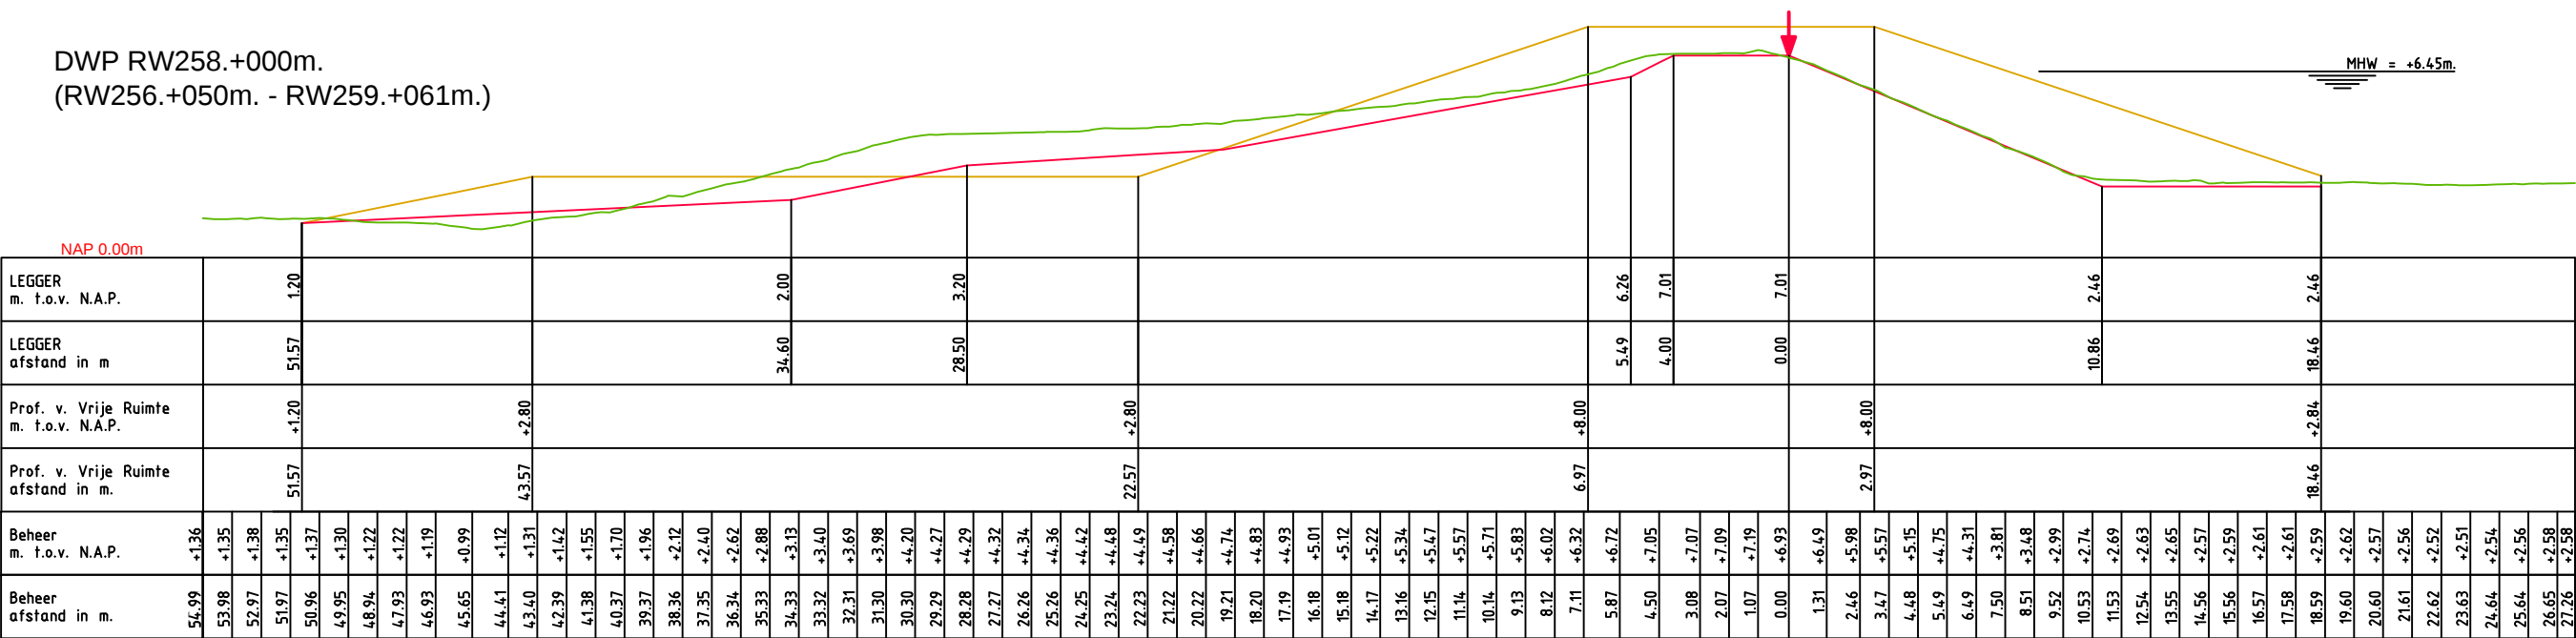


LEGENDA

- Leggerprofiel.
- Profiel van Vrije Ruimte.
- Beheerprofiel.
- Referentielijn.



Legger: Rossum - Wilhelminasluis (RW000. - RW294.)			
Onderdeel: Dwarsprofielen Legger			
Dijkpaal traject: RW	Met 075	Bladen	Bladnr: 068
Formaat: A3	Schaal: 1:250	Status: Concept	
Opnamedatum: 2011 - AHN2	Getekend: T-GDM	Datum: 2017	
Behoort bij: 2017020778			

DWP RW261V+000M
(RW259.+061m. - RW261V+079m.)

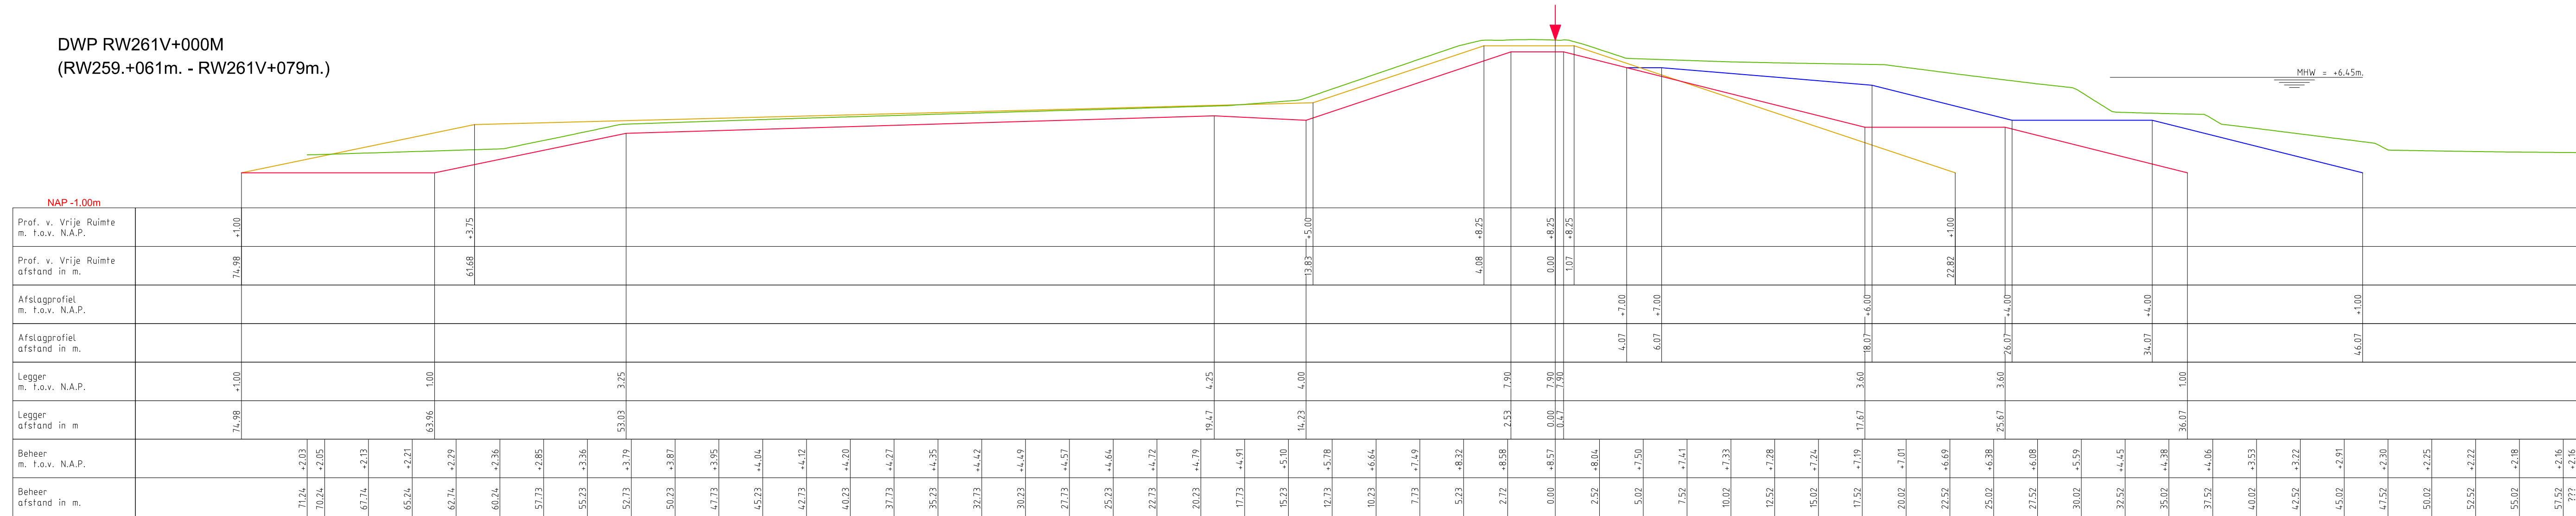

LEGENDA

- Leggerprofiel. Referentielijn.
- Profiel van Vrije Ruimte.
- Beheerprofiel.
- Afslagprofiel.




Legger: Rossum - Wilhelminasluis (RW000. - RW294.)

Onderdeel: Dwarsprofielen Legger

<i>Dijkpaal traject:</i> RW	<i>Met</i> 075 <i>Bladen</i>	<i>Bladnr:</i> 069
<i>Formaat:</i> 2 x A3	<i>Schaal:</i> 1:200	<i>Status:</i> Concept
<i>Opnamedatum:</i> 2016	<i>Getekend:</i> T-GDM	<i>Datum:</i> 2017
<i>Behoort bij:</i> 2017020778		

DWP RW263V+000M
(RW261V+079m. - RW265V+022m.)

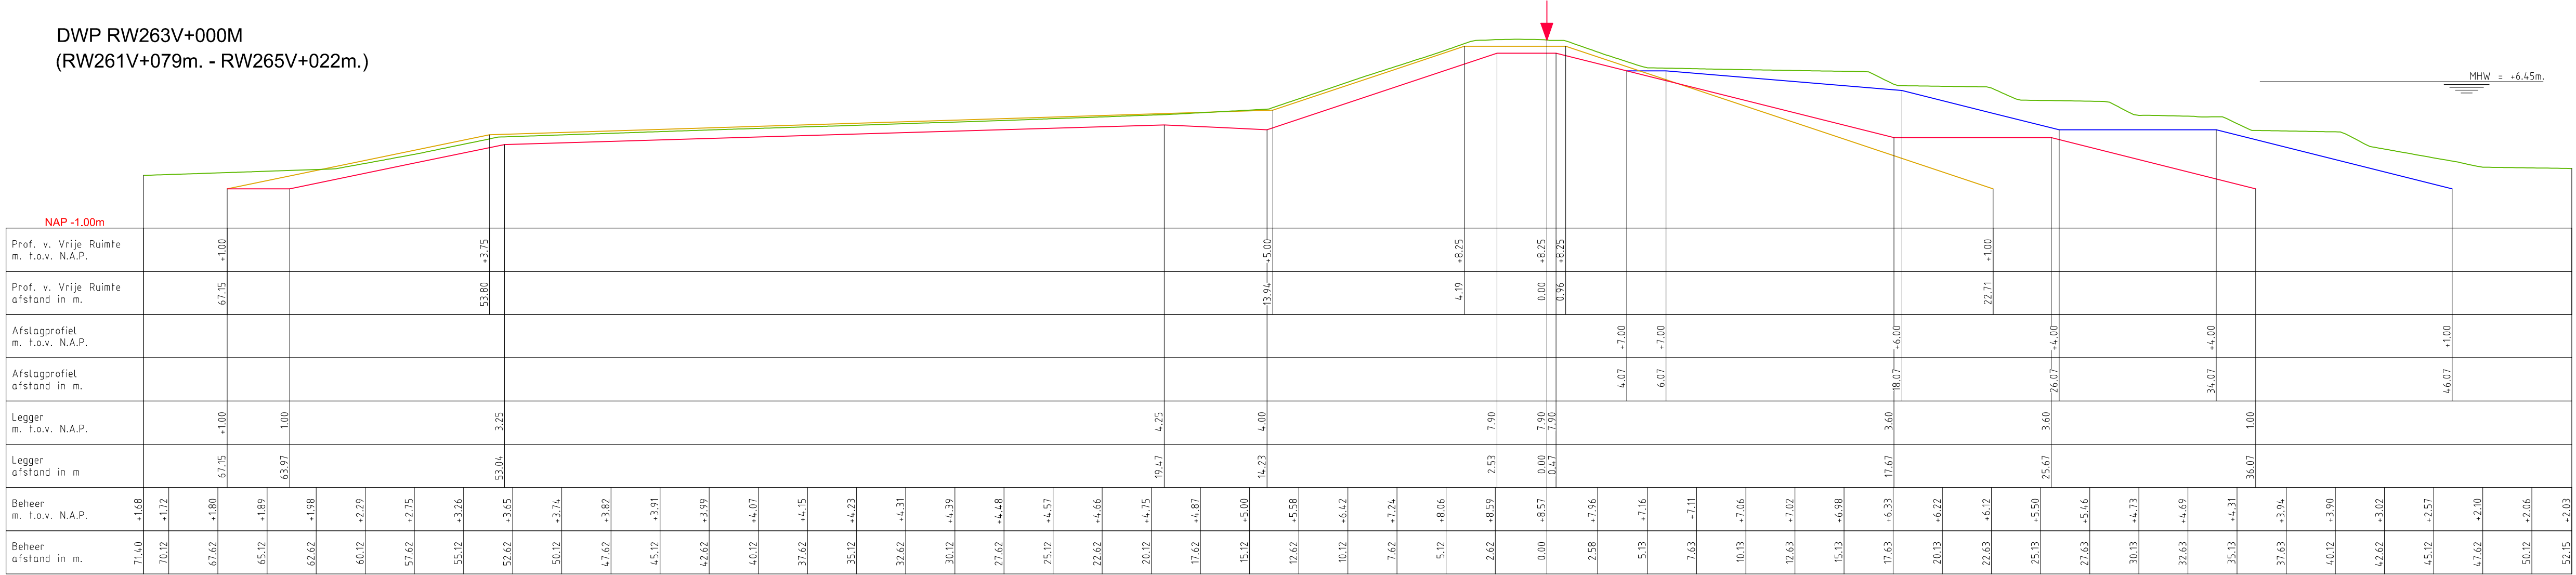

LEGENDA

- Leggerprofiel.
 - Profiel van Vrije Ruimte.
 - Beheerprofiel.
 - Afslagprofiel.
- Referentielijn.




Legger: Rossum - Wilhelminasluis (RW000. - RW294.)

Onderdeel: Dwarsprofielen Legger

Dijkpaal traject: RW	Met 075	Bladen	Bladnr: 070
Formaat: 2 x A3	Schaal: 1:200	Status: Concept	
Opnamedatum: 2016	Getekend: T-GDM	Datum: 2017	
Behoort bij: 2017020778			

DWP RW267V+000M
(RW265V+022m. - RW268V+053m.)

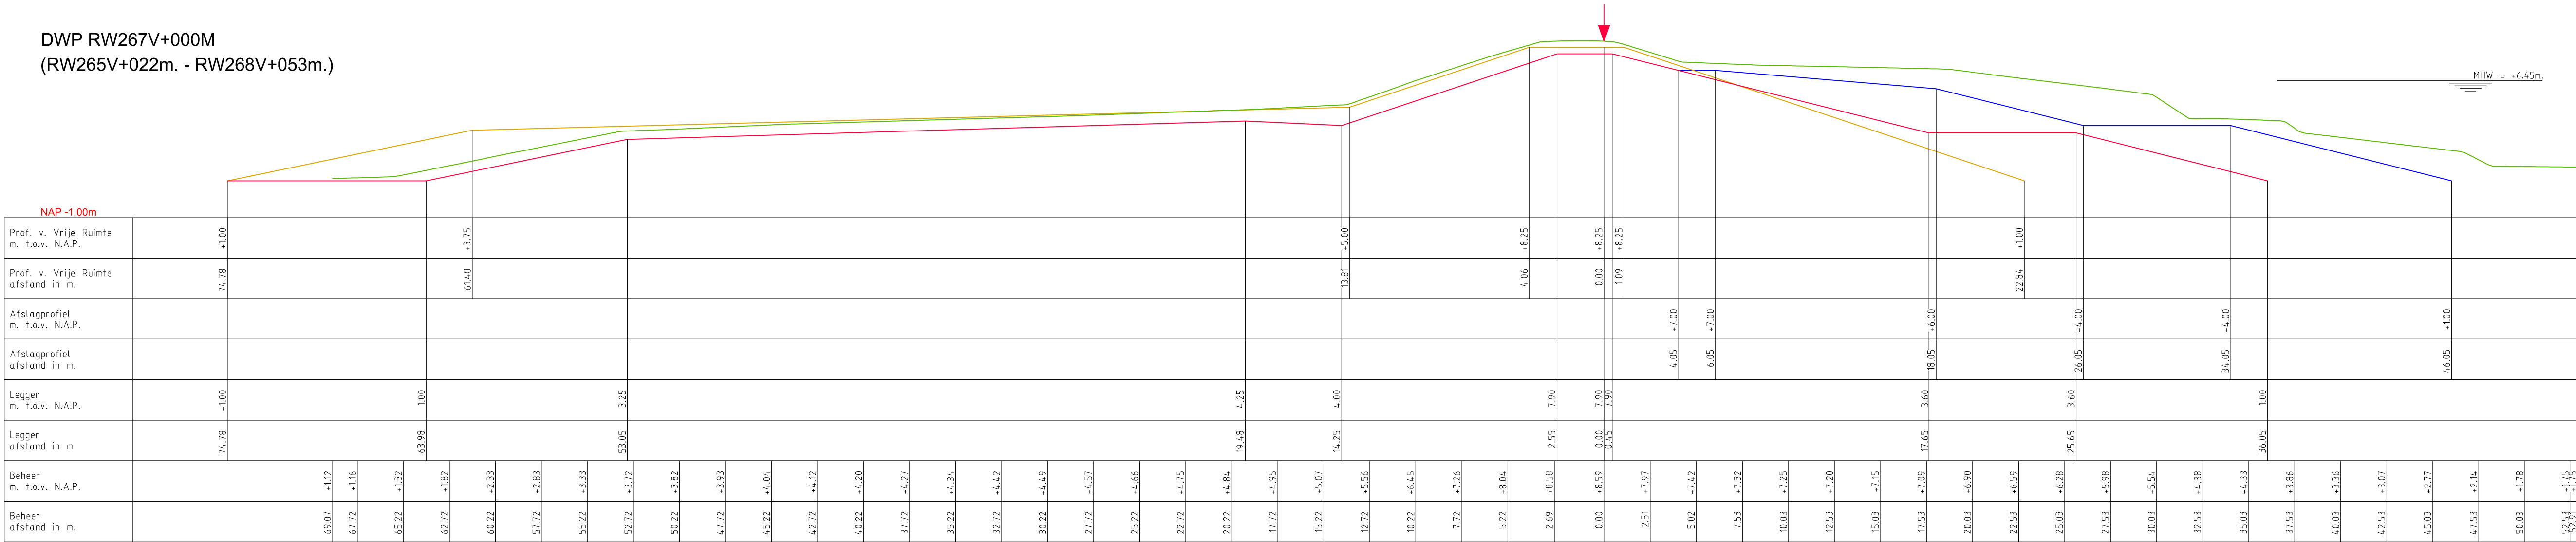

LEGENDA

- Leggerprofiel.
 - Profiel van Vrije Ruimte.
 - Beheerprofiel.
 - Afslagprofiel.
- Referentielijn.




Legger: Rossum - Wilhelminasluis (RW000. - RW294.)

Onderdeel: Dwaarsprofielen Legger

Dijkpaal traject: RW	Met 075	Bladen	Bladnr: 071
Formaat: 2 x A3	Schaal: 1:200	Status: Concept	
Opnamedatum: 2016	Getekend: T-GDM	Datum: 2017	
Behoort bij: 2017020778			

DWP RW271V+000M
(RW268V+053m. - RW273V+040m.)

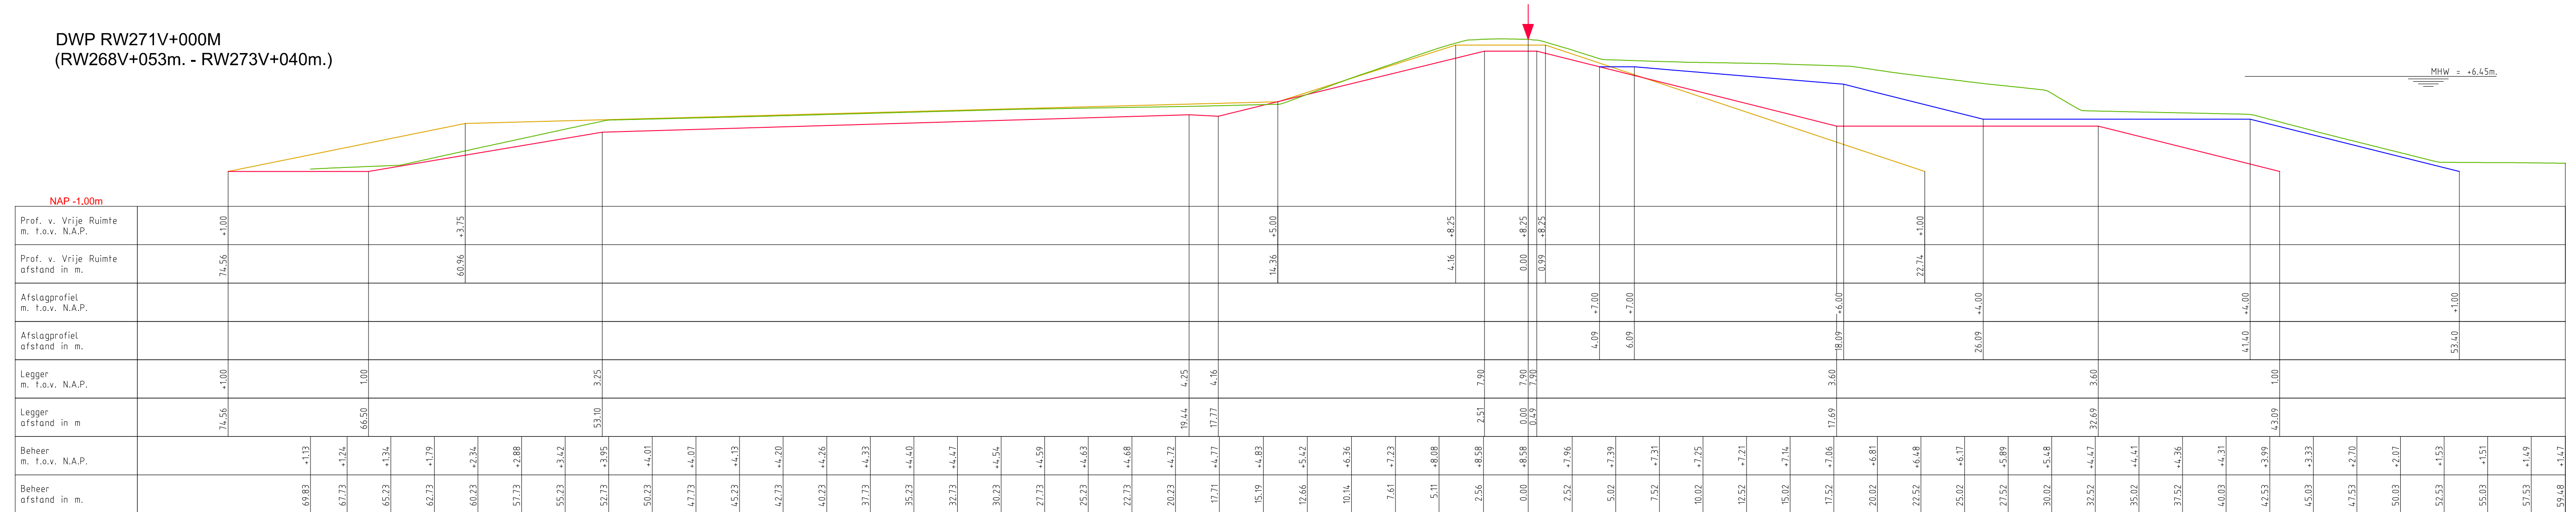

LEGENDA

- Leggerprofiel. Referentielijn.
- Profiel van Vrije Ruimte.
- Beheerprofiel.
- Afslagprofiel.




Legger: Rossum - Wilhelminasluis (RW000. - RW294.)

Onderdeel: Dwarsprofielen Legger

<i>Dijkpaal traject:</i> RW	<i>Met</i> 075	<i>Bladen</i>	<i>Bladnr:</i> 072
<i>Formaat:</i> 2 x A3	<i>Schaal:</i> 1:200	<i>Status:</i> Concept	
<i>Opnamedatum:</i> 2016	<i>Getekend:</i> T-GDM	<i>Datum:</i> 2017	
<i>Behoort bij:</i> 2017020778			

DWP RW276V+000M
(RW273V+040m. - RW280V+049m.)

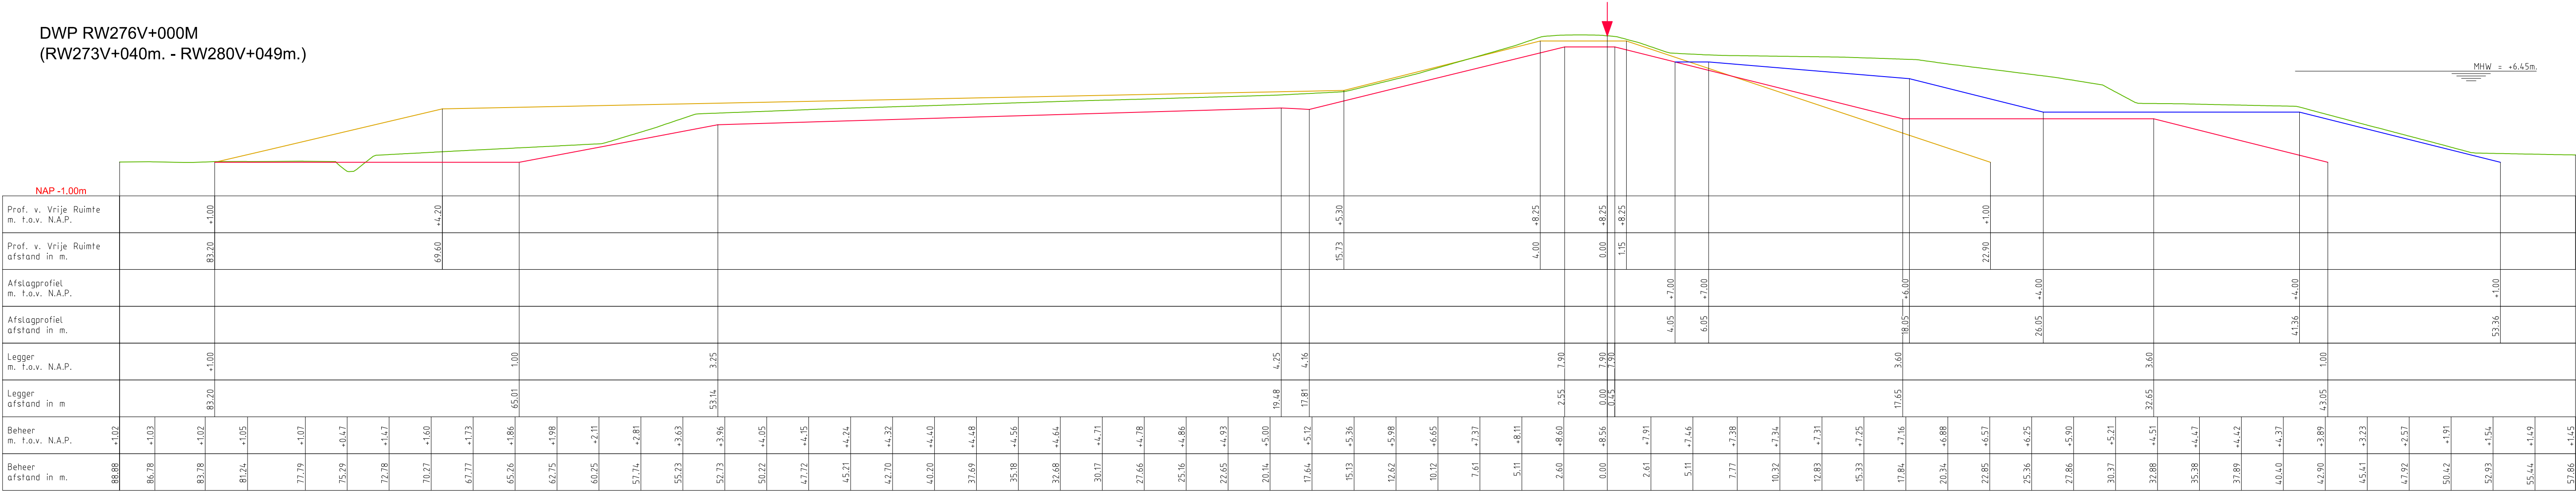

LEGENDA

- Leggerprofiel.
 - Profiel van Vrije Ruimte.
 - Beheerprofiel.
 - Afslagprofiel.
- Referentielijn.



Legger: Rossum - Wilhelminasluis (RW000. - RW294.)

Onderdeel: Dwarsprofielen Legger


Dijkpaal traject: RW Met 075 Bladen Bladnr: 073

Formaat: 2 x A3 Schaal: 1:200 Status: Concept

Opnamedatum: 2016 Getekend: T-GDM Datum: 2017

Behoort bij: 2017020778

DWP RW282V+000M
(RW280V+049m. - RW282V+075m.)

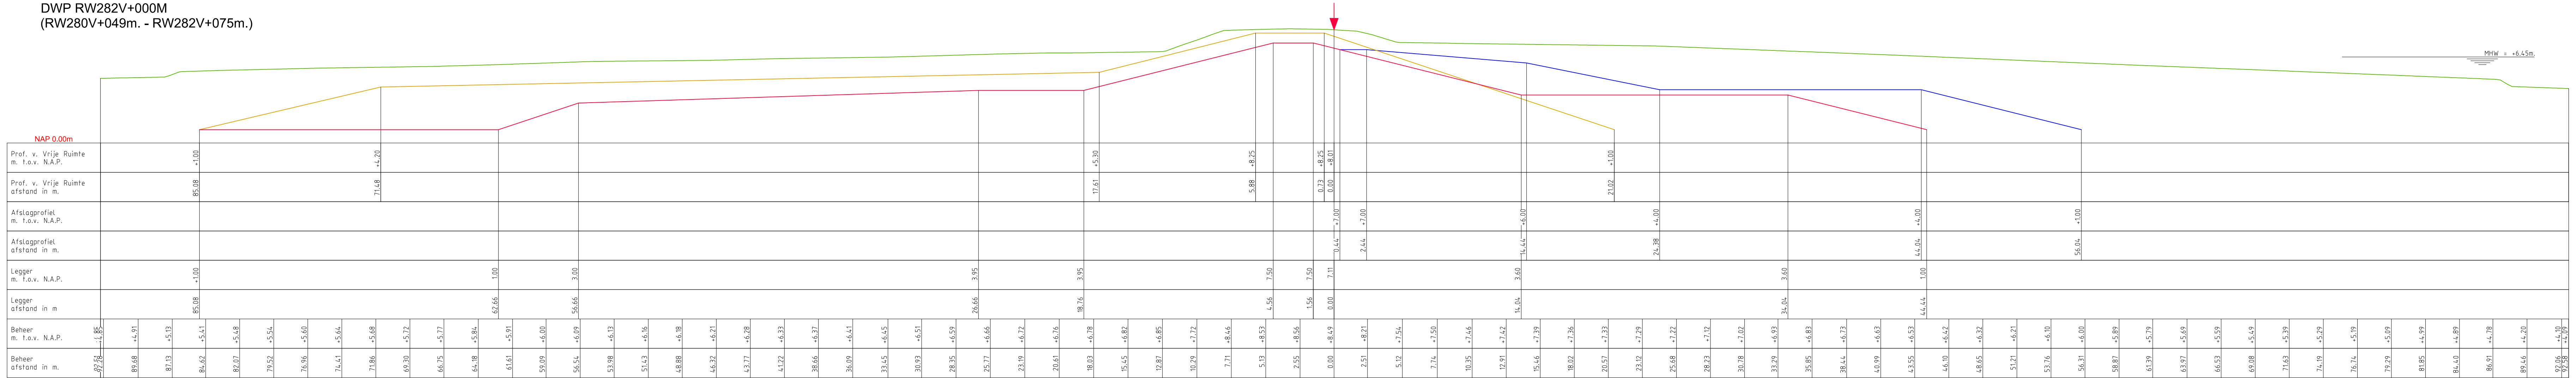

LEGENDA

- Leggerprofiel.
 - Profiel van Vrije Ruimte.
 - Beheerprofiel.
 - Afslagprofiel.
- Referentielijn.




Legger: Rossum - Wilhelminasluis (RW000. - RW294.)

Onderdeel: Dwaarsprofielen Legger

Dijkpaal Traject: RW	Met 075	Bladen	Bladnr: 074
Formaat: 2.5 x A3	Schaal: 1:200	Status: Concept	
Opnamedatum: 2016	Getekend: T-GDM	Datum: 2017	
Behaart bij: 2017020778			

DWP RW289.+000m.
(RW282V+075m. - RW294.+050m.)

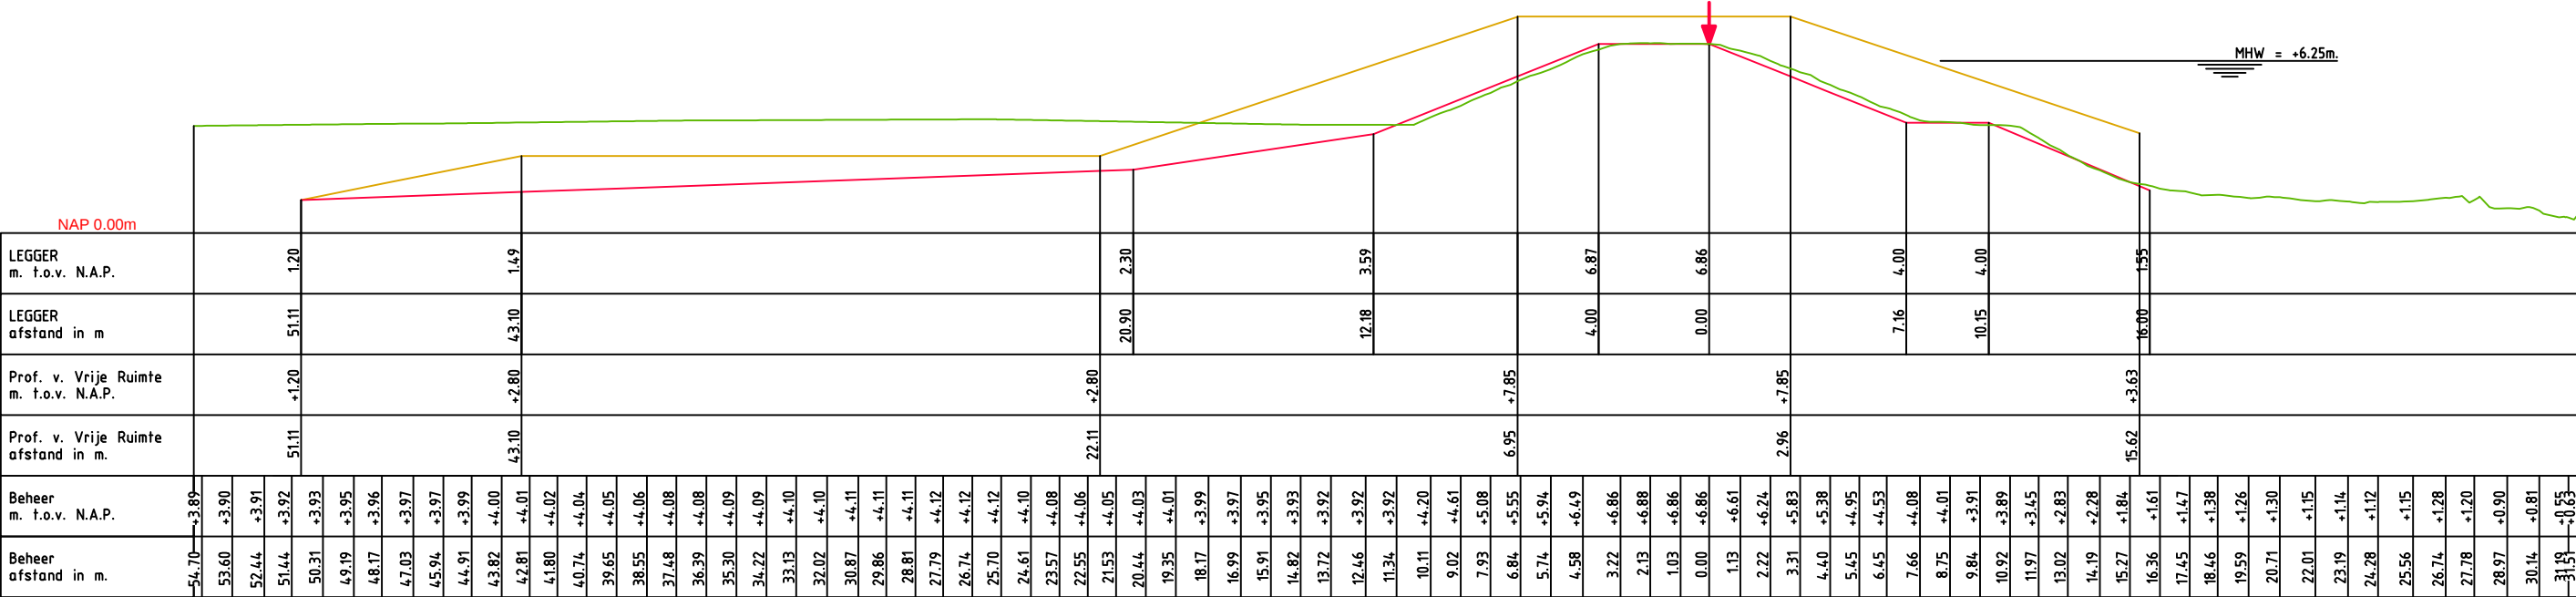

LEGENDA

- Leggerprofiel.
 - Profiel van Vrije Ruimte.
 - Beheerprofiel.
- ↓ Referentielijn.



Legger: Rossum - Wilhelminasluis (RW000. - RW294.)

Onderdeel: Dwarsprofielen Legger

Dijkpaal traject: RW	Met 075	Bladen	Bladnr: 075
Formaat: A3	Schaal: 1:250	Status: CONCEPT	
Opnamedatum: 2011/2016	Getekend: T-GDM	Datum: 2017	
Behoort bij: 2017020778			

