


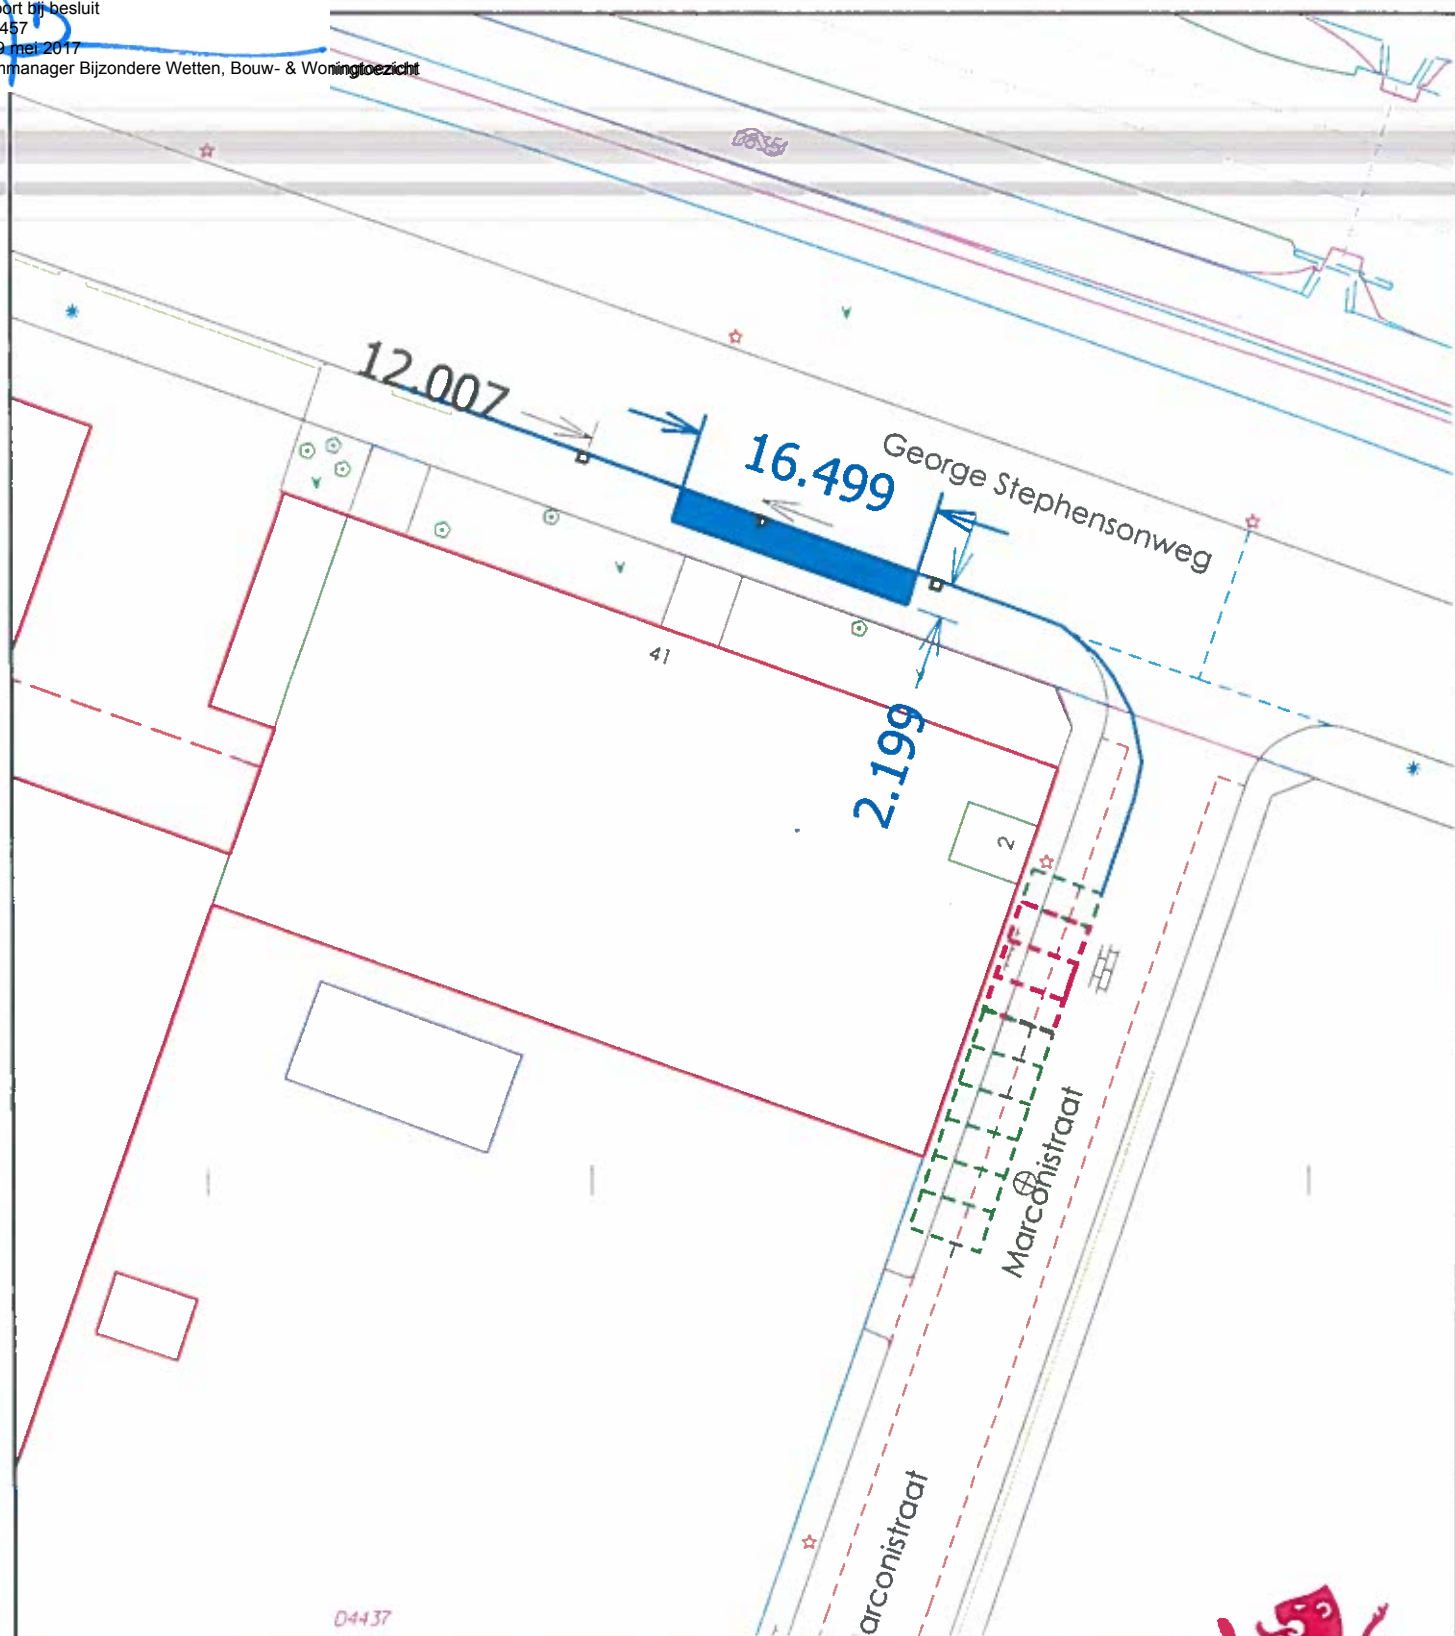

Afdeling	Stedelijk Beheer		
Sectie	Beheer Openbare Ruimte		
Project	GEORGE STEPHENSONWEG 41		
Omschrijving	SITUATIE INRIT/PARKEREN		
Tekenaar	HBK	Schaal	1:500
Datum	13-04-17	Formaat	A4
		Doc. Nr.	Revisie



Gemeente Vlaardingen



Postbus 1002
3130 EB Vlaardingen
T (010) 248 4600
F (010) 248 4606