



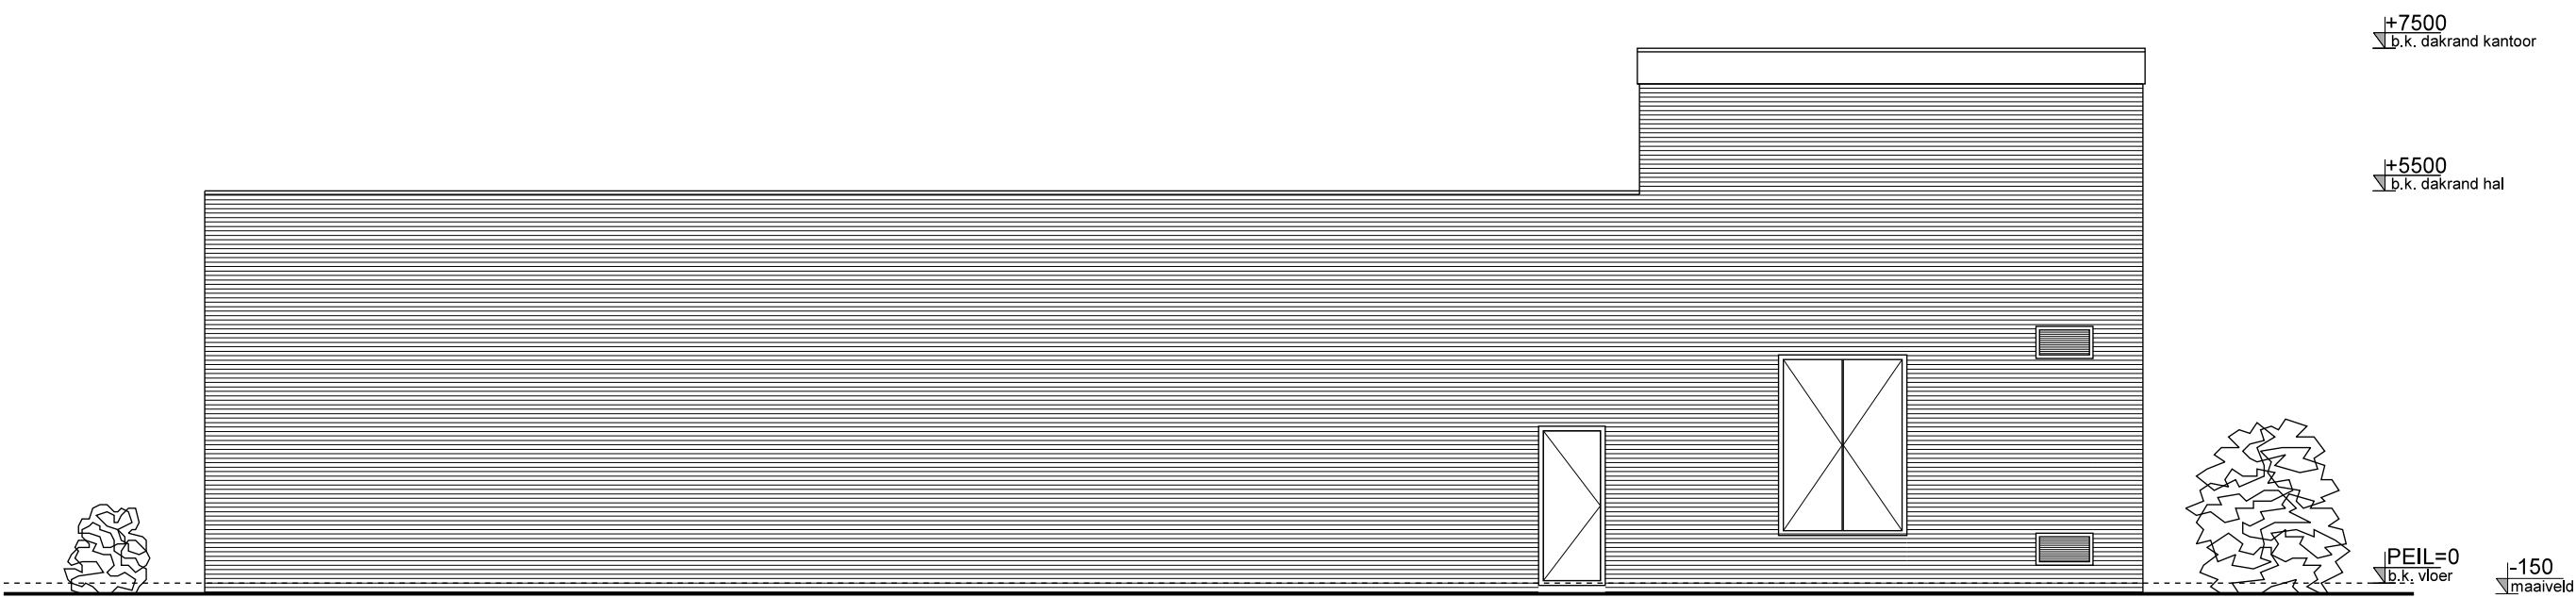


bestaande oostgevel

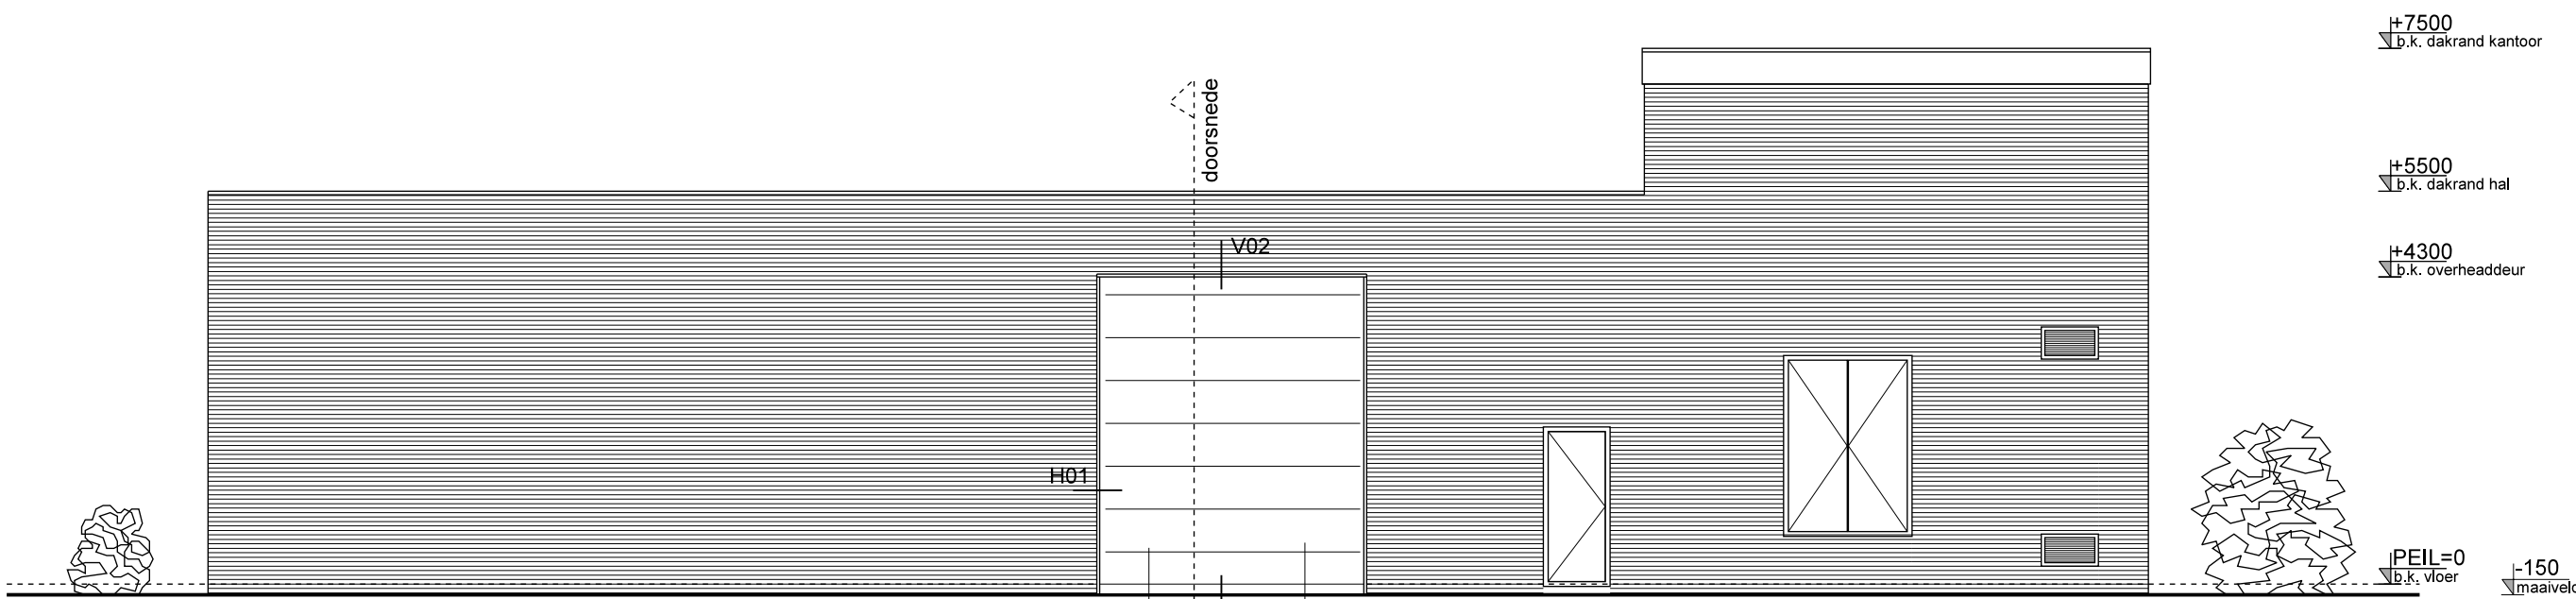


nieuwe oostgevel

maken nieuwe sparing tot ca 4400+ P en ondersteunen door stalen latei e.e.a. volgens constructeur

nieuw te plaatsen overheaddeur
- afm 3700x4300mm in kleur grijs als bestaande deur in gevel, dichte uitvoering
- monteren op bestaande staalconstructie
- zetwerk dagkantafwerking in kleur grijs als bestaande deur in gevel

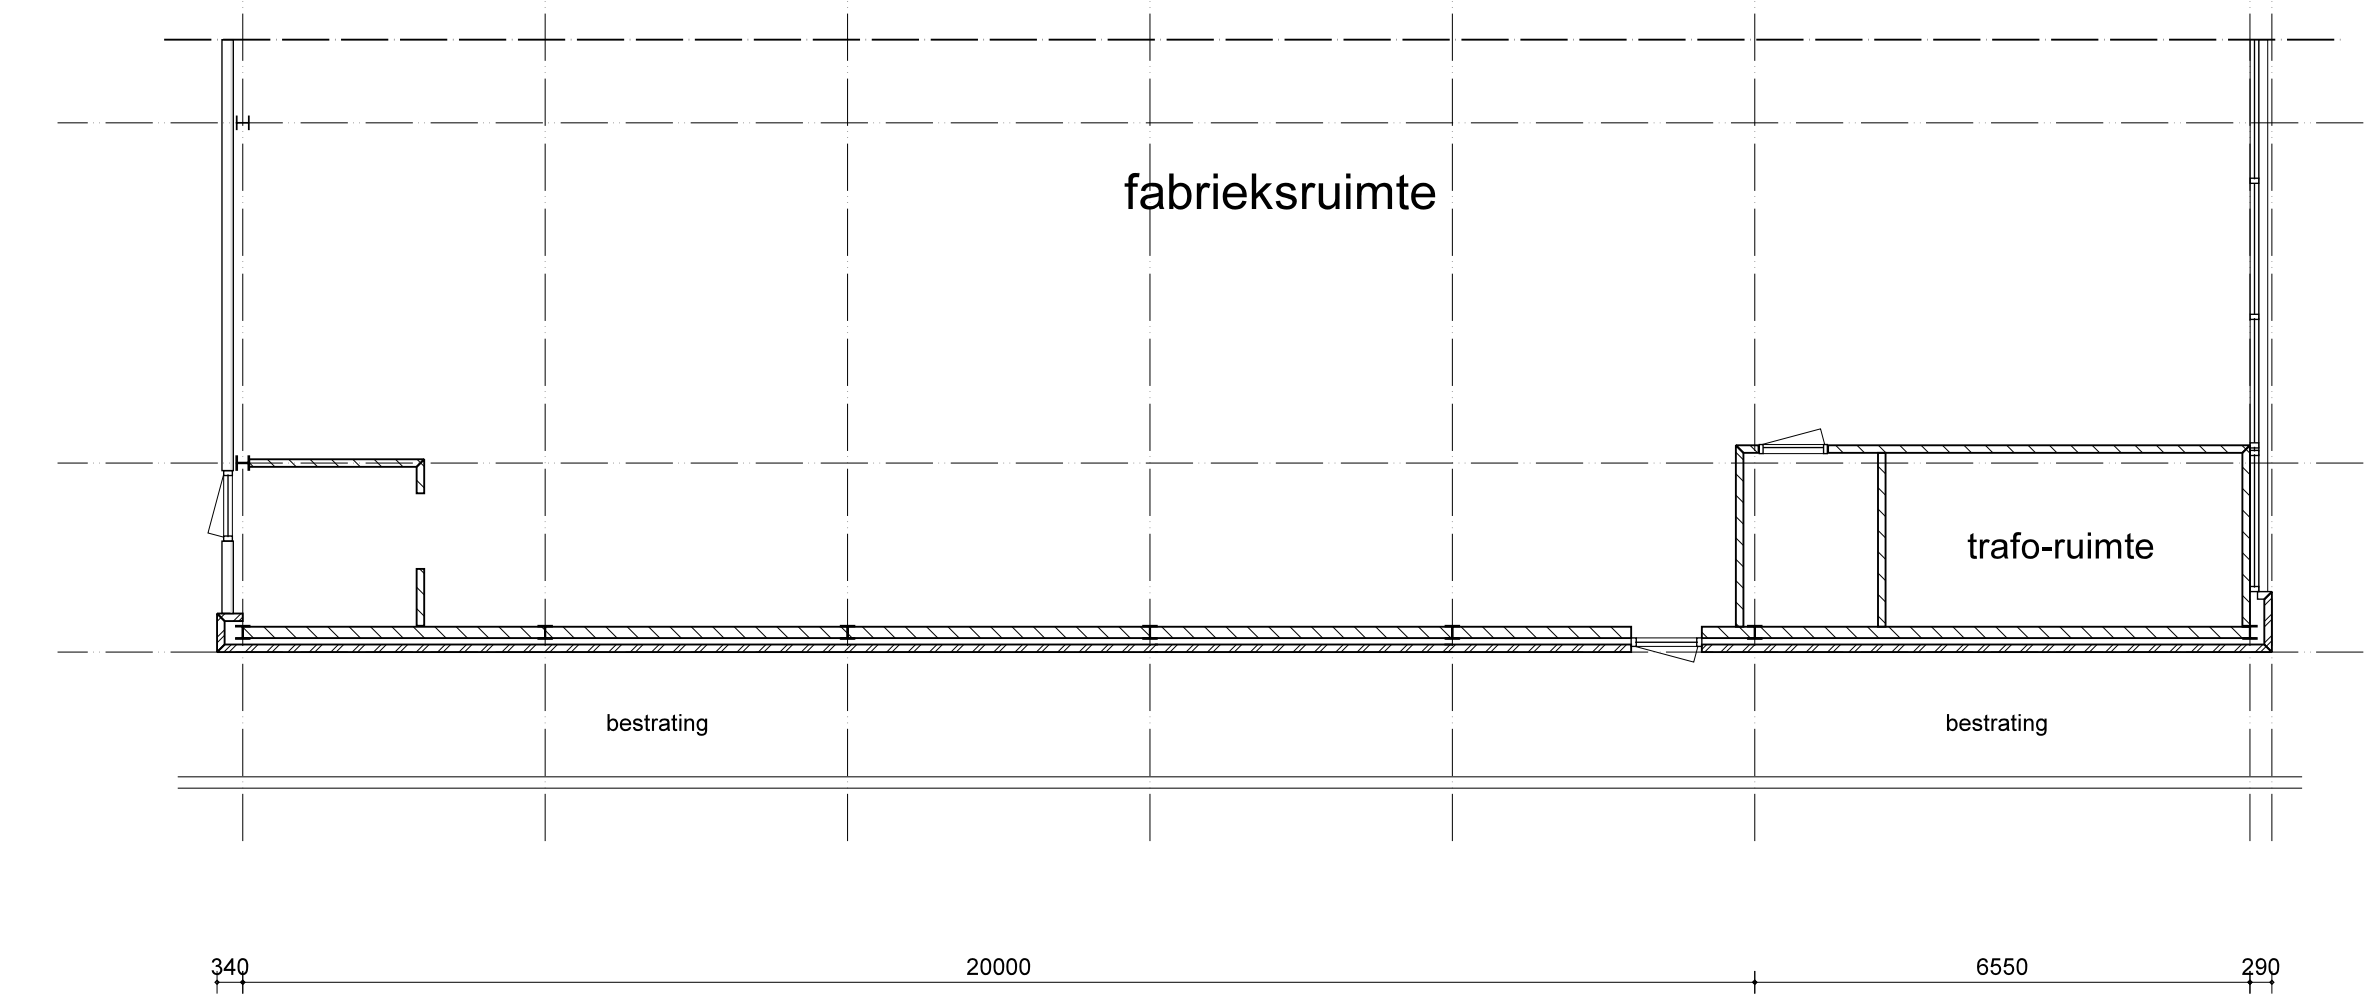


bestaande plattegrond

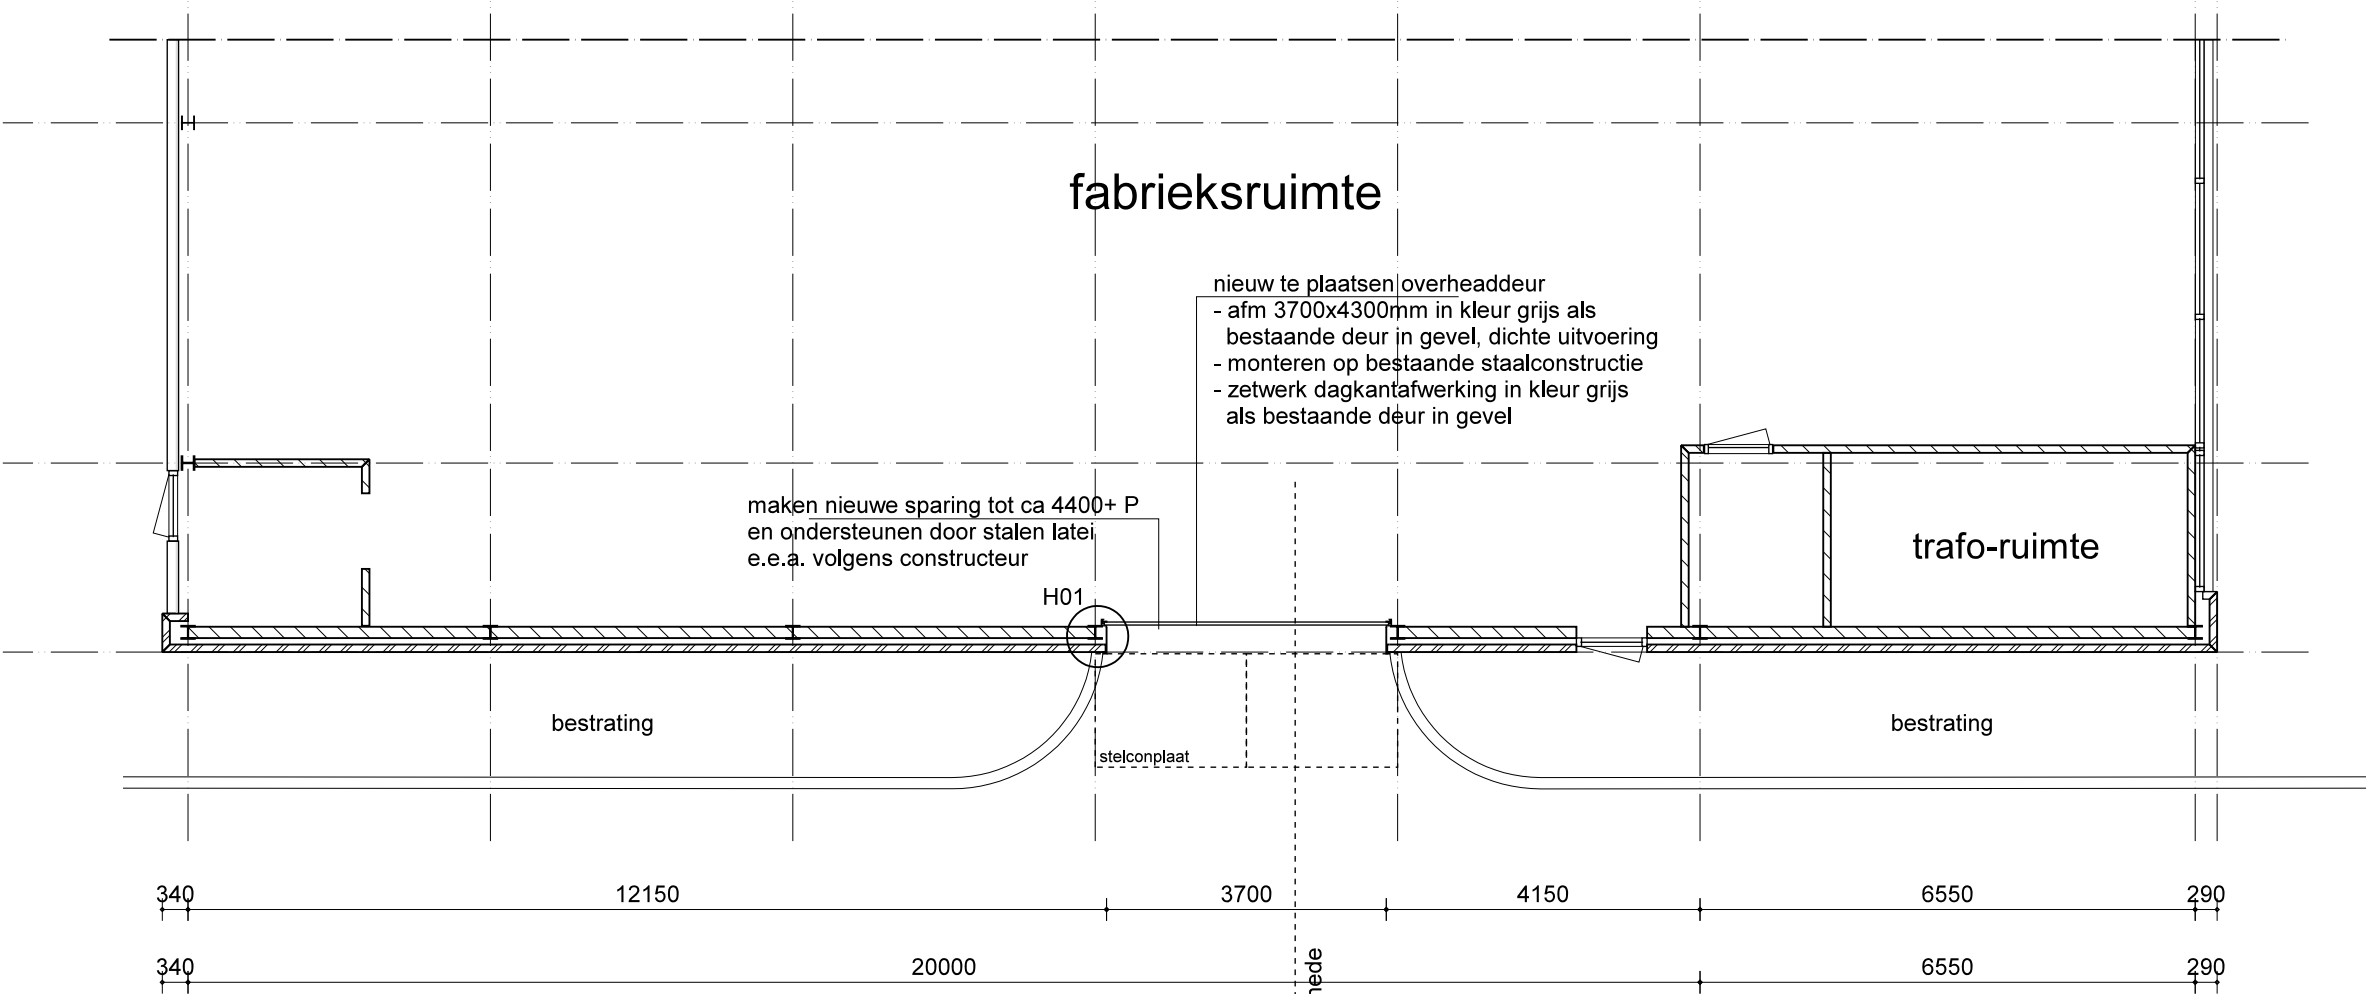


nieuwe plattegrond

nieuw te plaatsen overheaddeur
- afm 3700x4300mm in kleur grijs als bestaande deur in gevel, dichte uitvoering
- monteren op bestaande staalconstructie
- zetwerk dagkantafwerking in kleur grijs als bestaande deur in gevel


maken nieuwe sparing tot ca 4400+ P en ondersteunen door stalen latei e.e.a. volgens constructeur

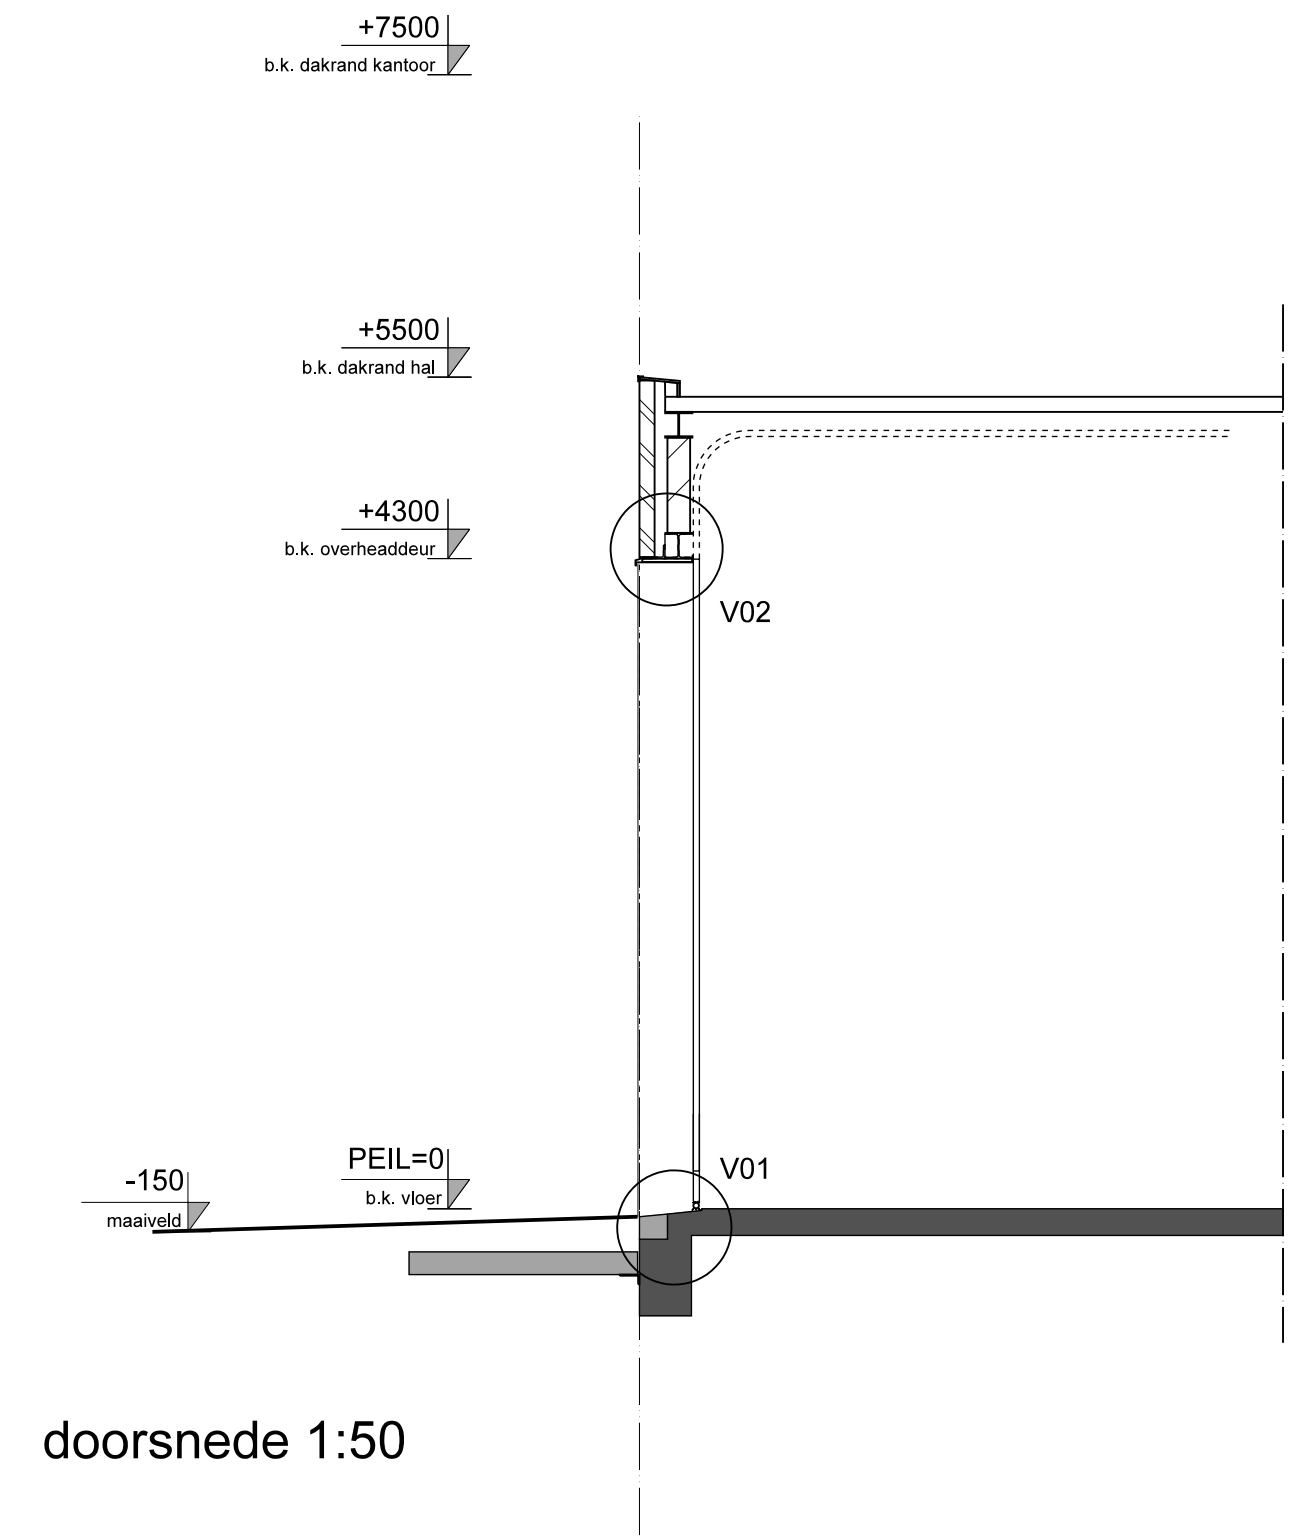

doorsnede 1:50

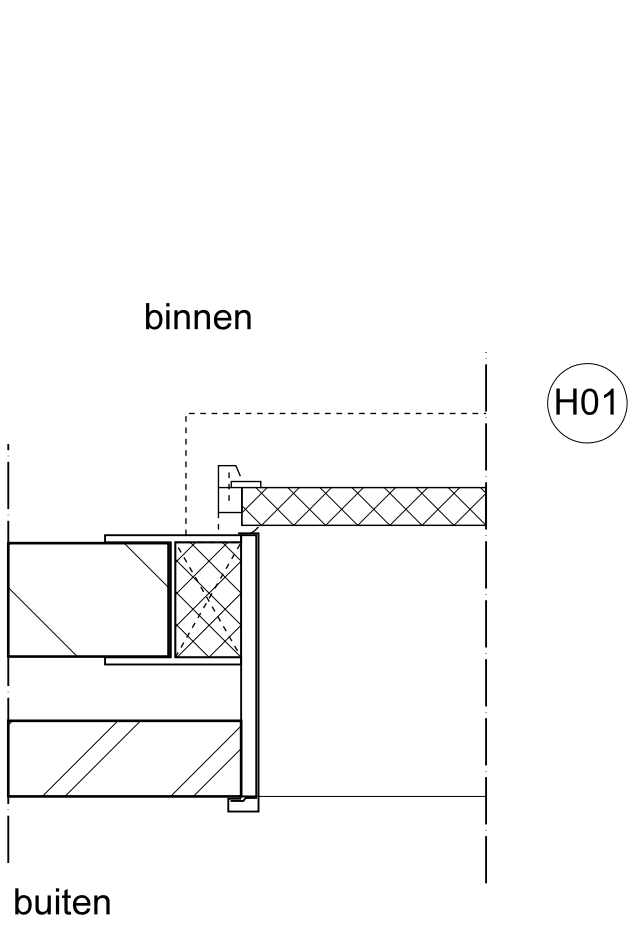


principe details 1:5

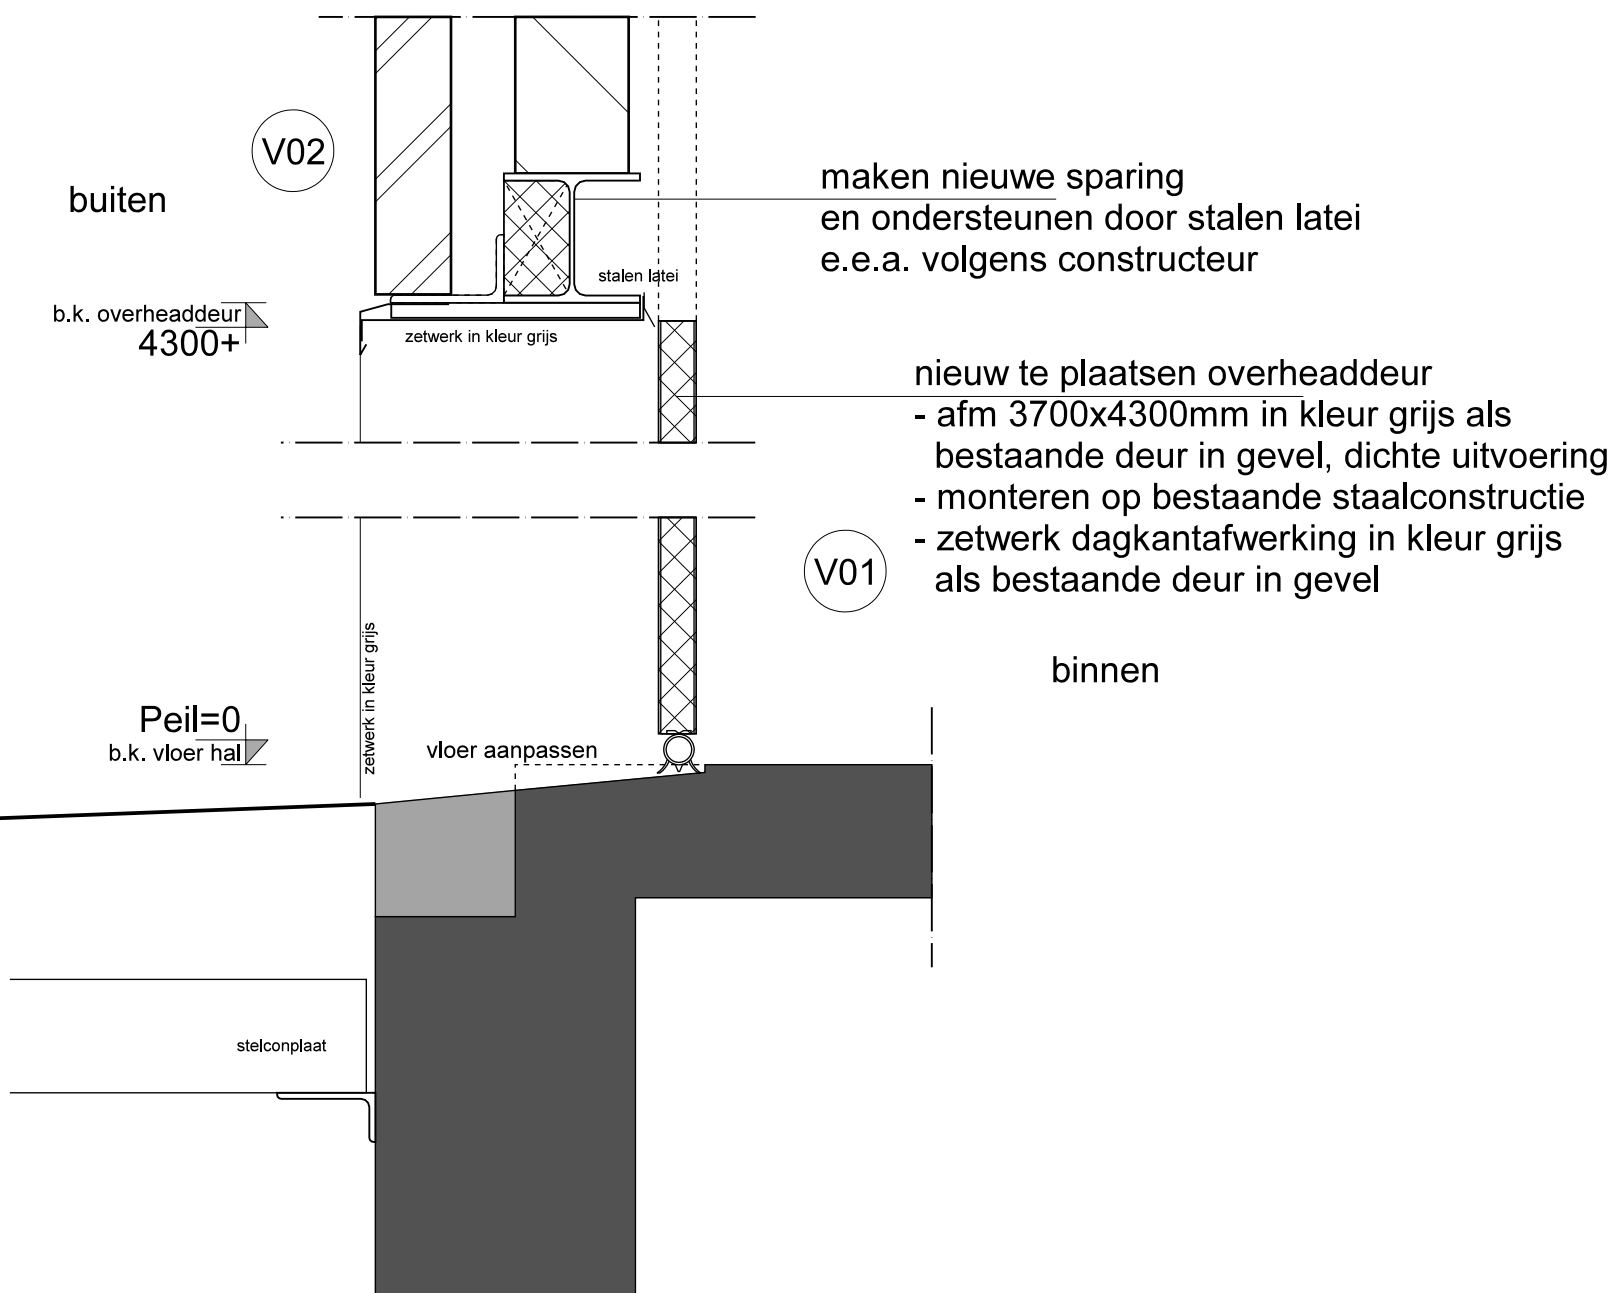

maken nieuwe sparing en ondersteunen door stalen latei e.e.a. volgens constructeur

nieuw te plaatsen overheaddeur
- afm 3700x4300mm in kleur grijs als bestaande deur in gevel, dichte uitvoering
- monteren op bestaande staalconstructie
- zetwerk dagkantafwerking in kleur grijs als bestaande deur in gevel

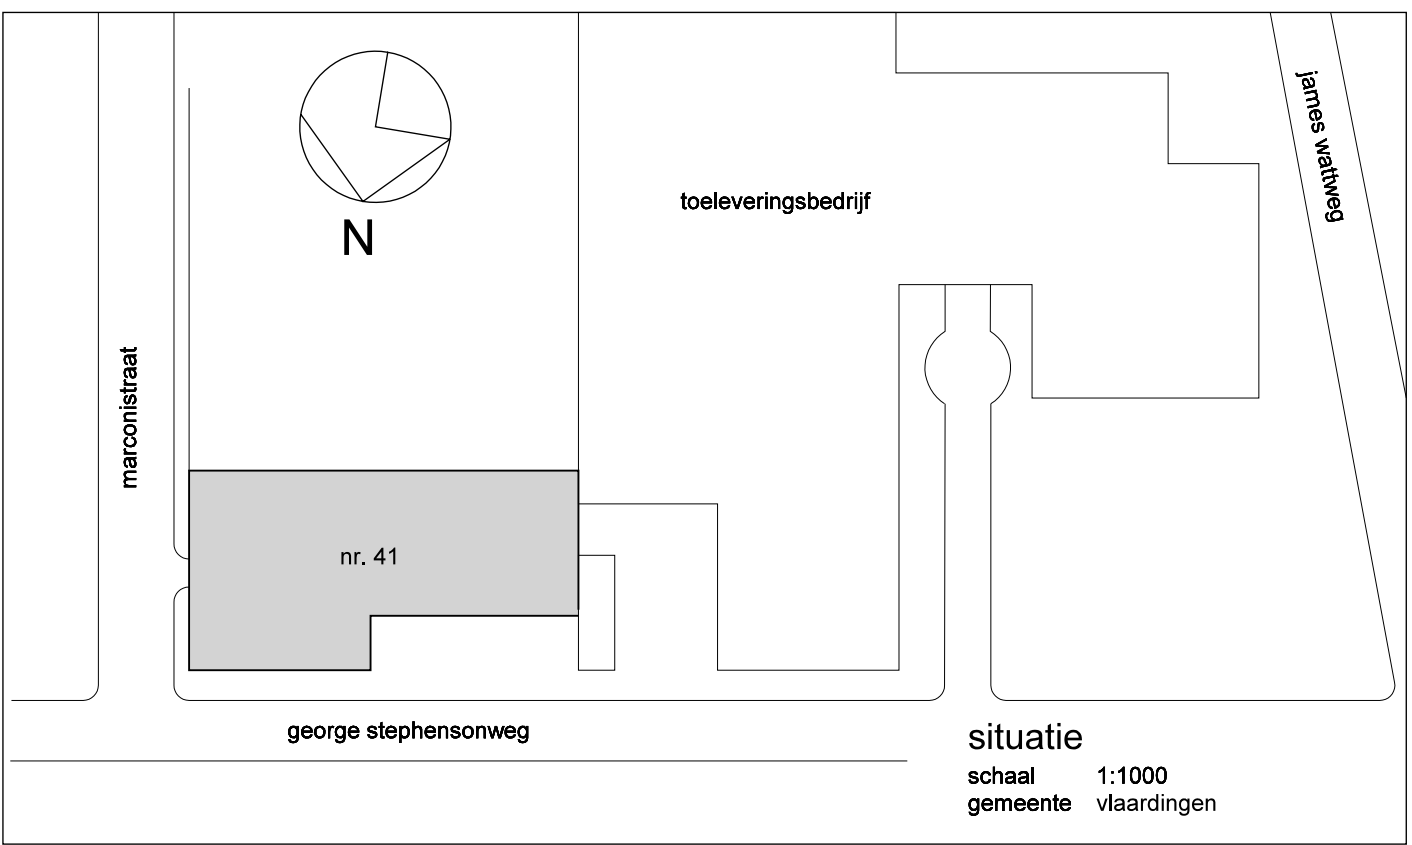

opdrachtgever
Aannemingsbedrijf M. Lensveld B.V
meresteijn 3, 3155 xj maasland

project
gevelwijziging
george stephensonweg 41, 3133kj vlaardingen

onderwerp
plaatsen overheaddeur
definitief ontwerp

tekeningnr. **D001**