




VO68-86

1.5.03

00	afdelingsnummer
— — —	grens inrichting
3.1.03	renvooi nummer (zie formulier)

Bijz B: xx-12-2016
 Bijz A: Aug. 2013

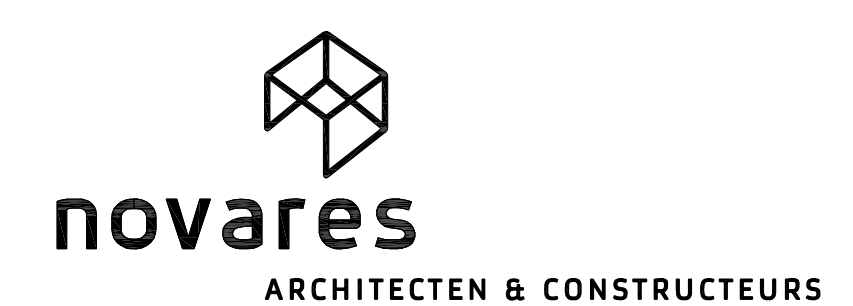

project: Milieu-overzicht

onderdeel: Veld Oostenrijk 13 - OS06-31

opdrachtgever: Asparagus Beheer B.V.
Postbus 6219, 5960 AE Horst

projectnr: 12-519
tekening: OS-MO-01
datum: juli 2013
formaat: 841x841
schaal: 1:250
getekend: RF

Burg, Gubbelsplein 6 - 5944 AK ARCEN - (077) 473 16 49 - arcen@novares.nl - www.novares.nl

Zonder toestemming van Novares Architecten & Constructeurs mag niets van deze tekening vermenigvuldigd of gereproduceerd worden.

file: 12519-OS-BT-01.dwg