



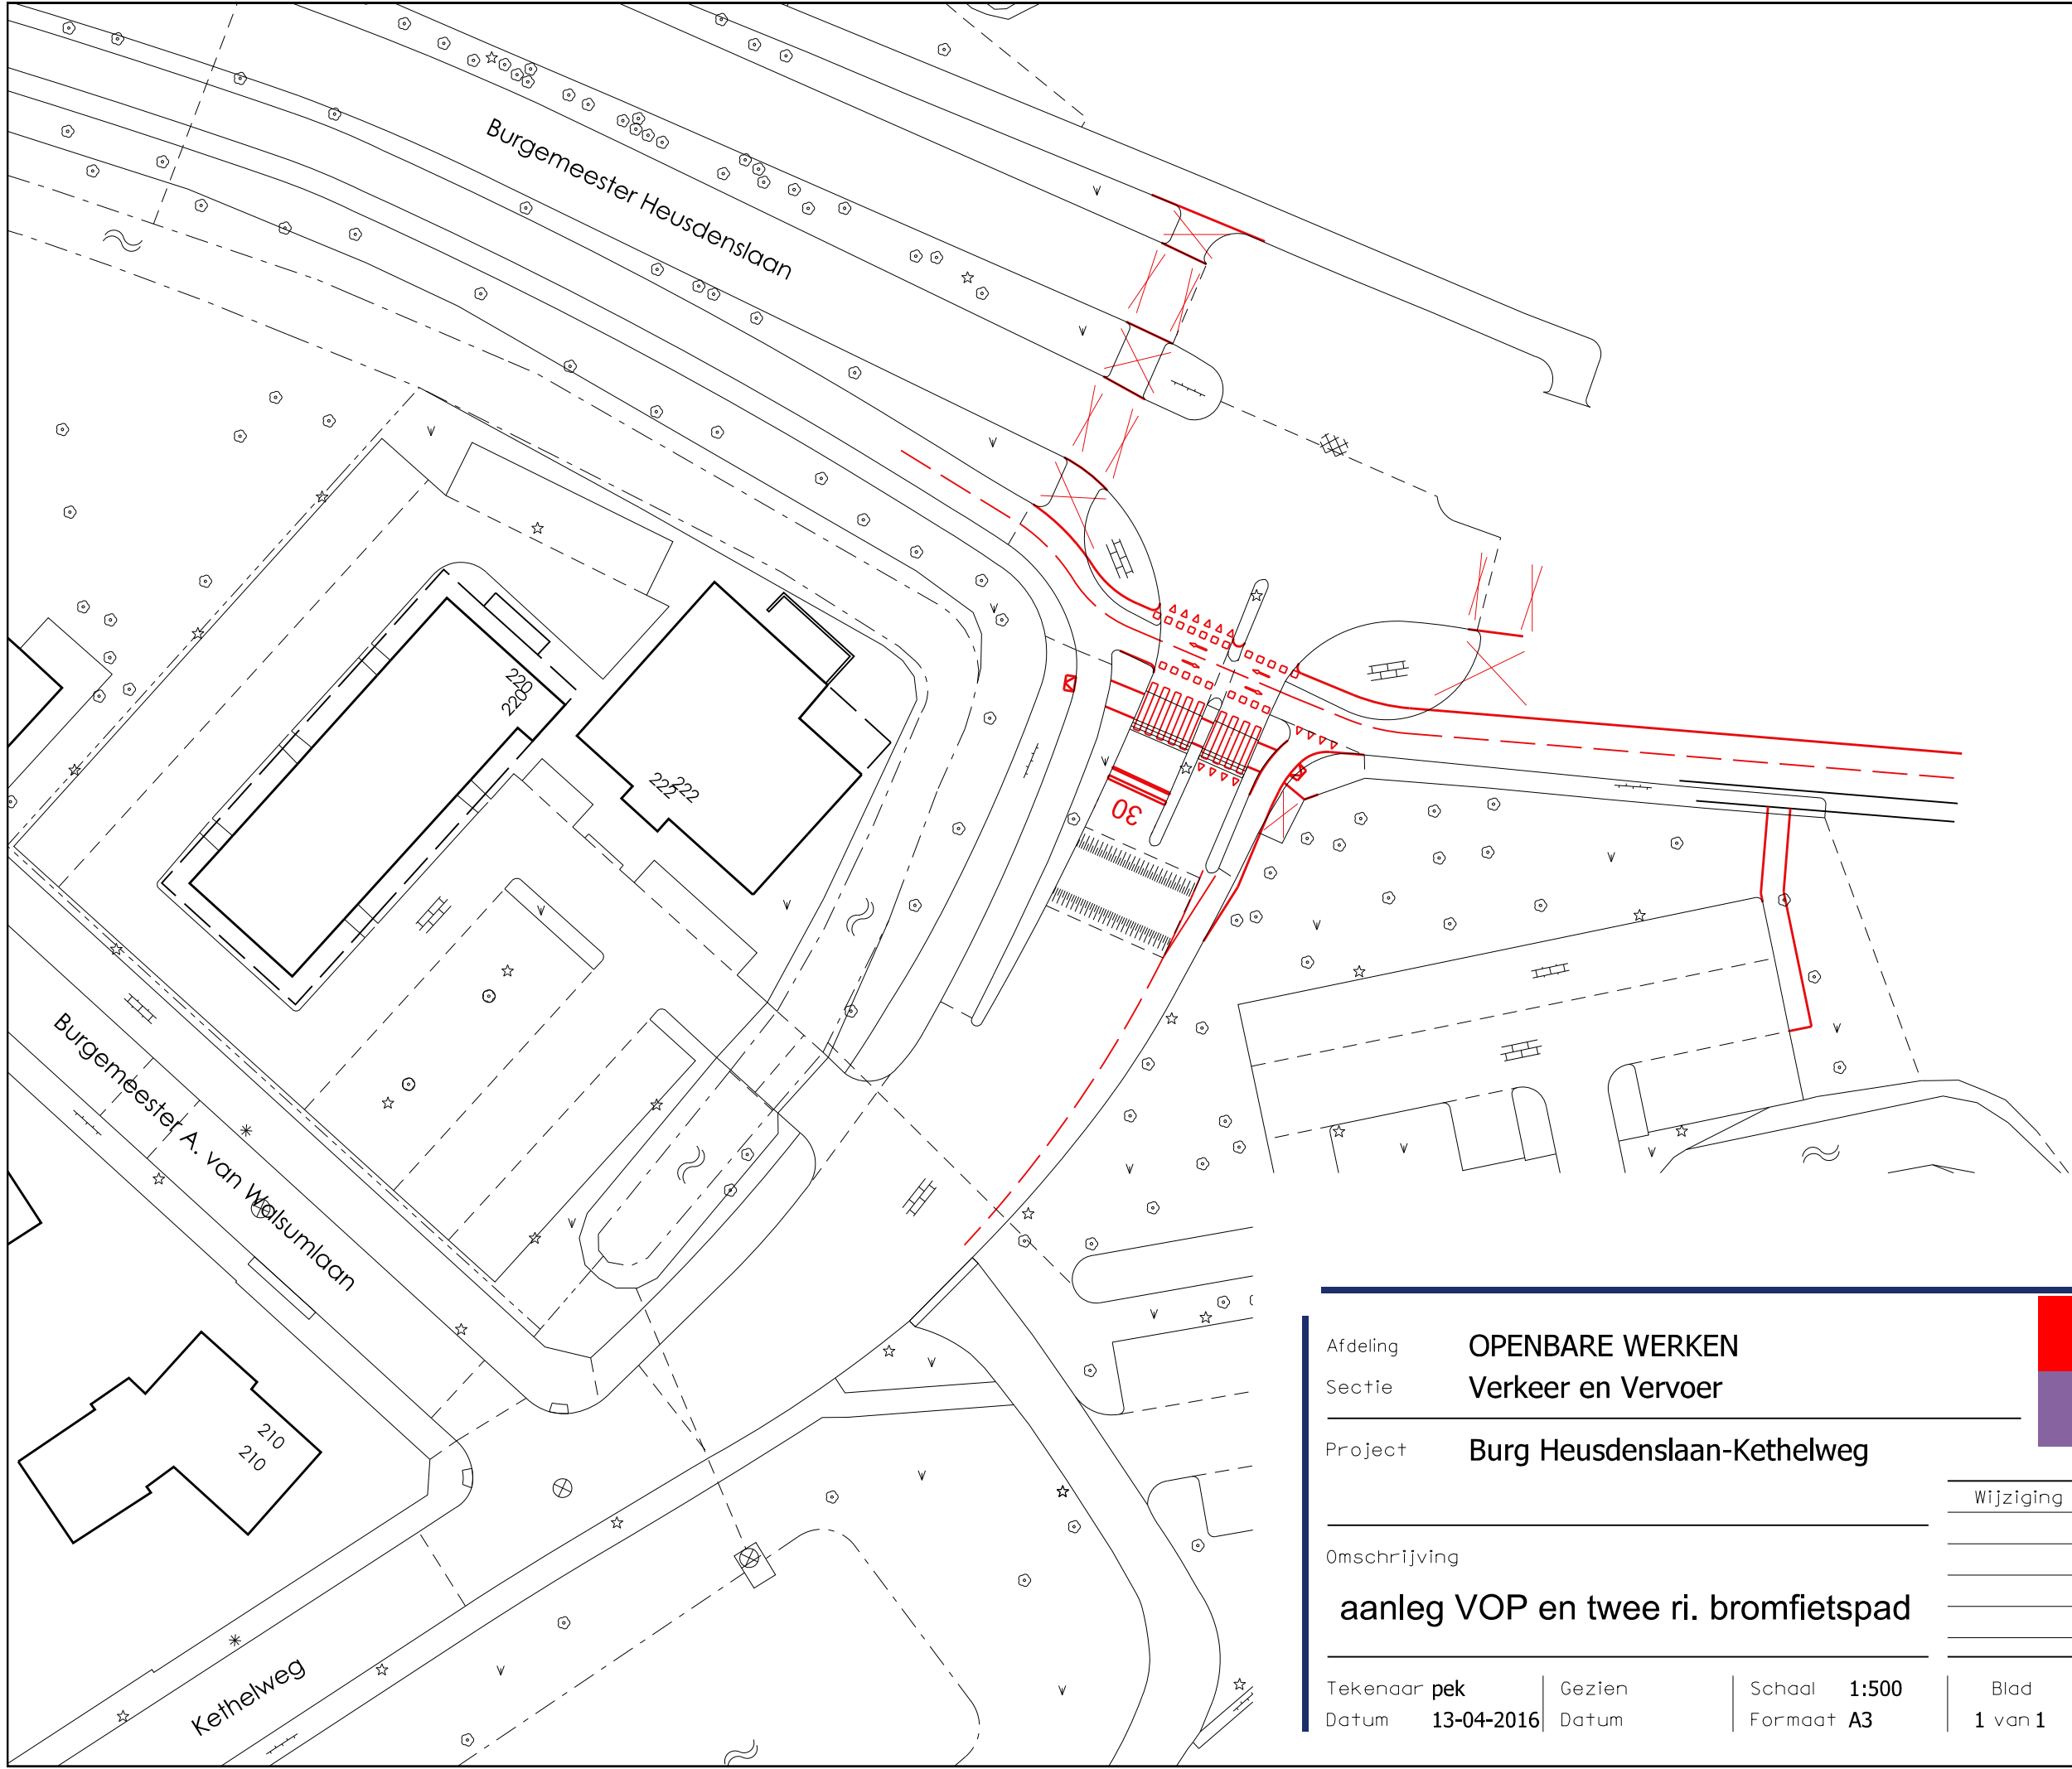

Afdeling **OPENBARE WERKEN**
Sectie **Verkeer en Vervoer**
Project **Burg Heusdenslaan-Kethelweg**

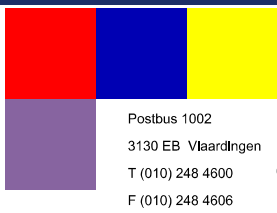

Omschrijving
aanleg VOP en twee ri. bromfietspad

Wijziging	Datum

Tekenaar pek	Gezien	Schaal 1:500	Blad	Document Nr.
Datum 13-04-2016	Datum	Formaat A3	1 van 1	Revisie