




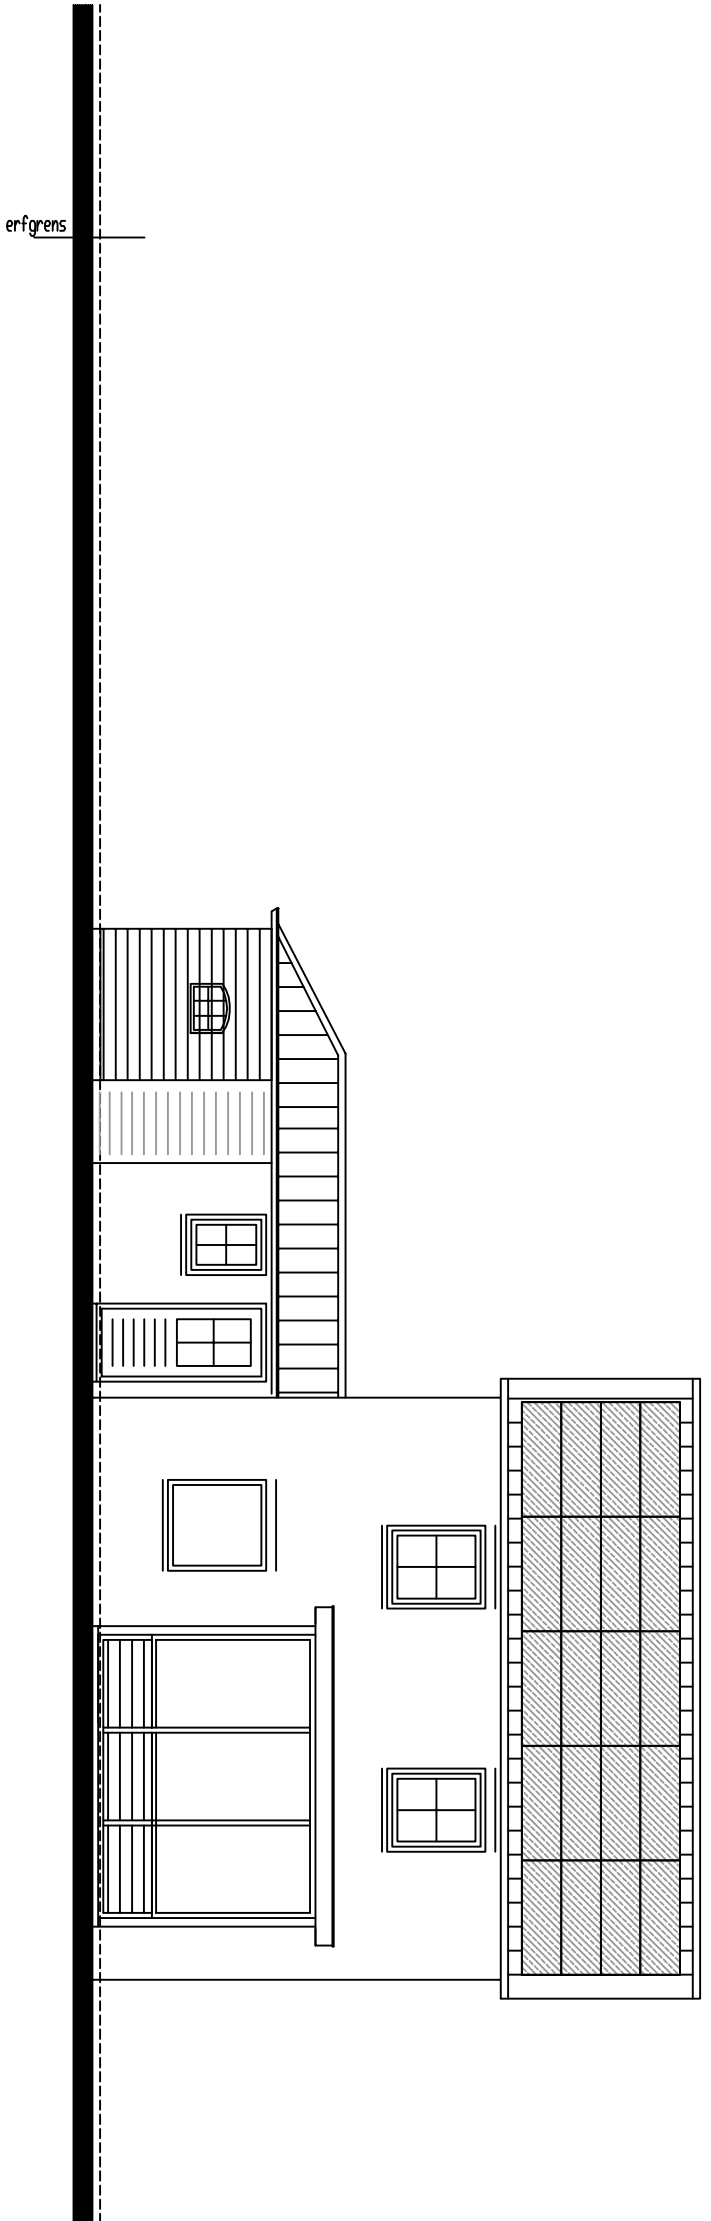


bestaande linkerzijgevel

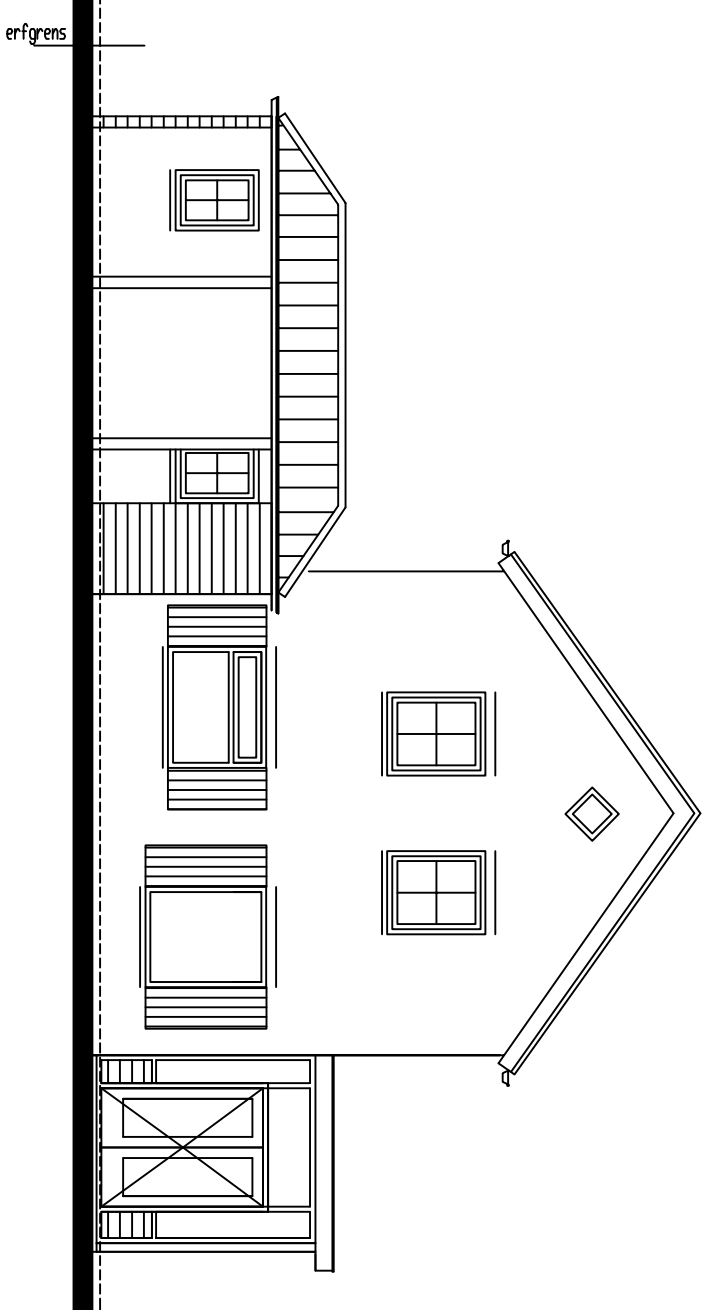


bestaande achtergevel

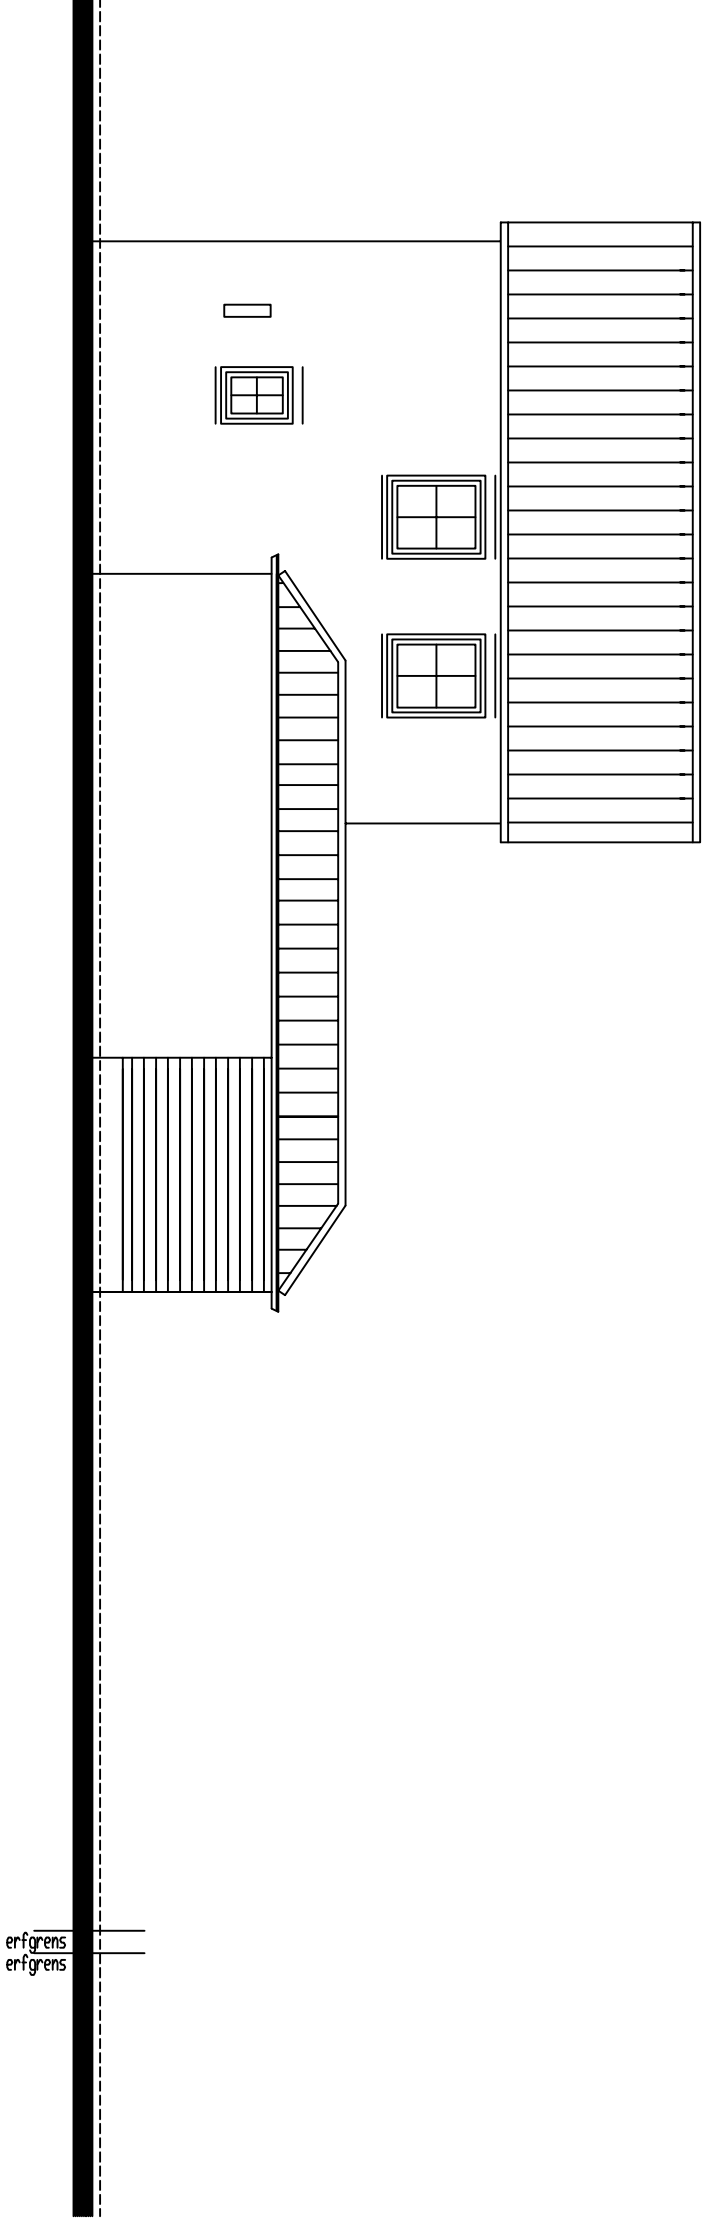

bestaande rechterzijgevel

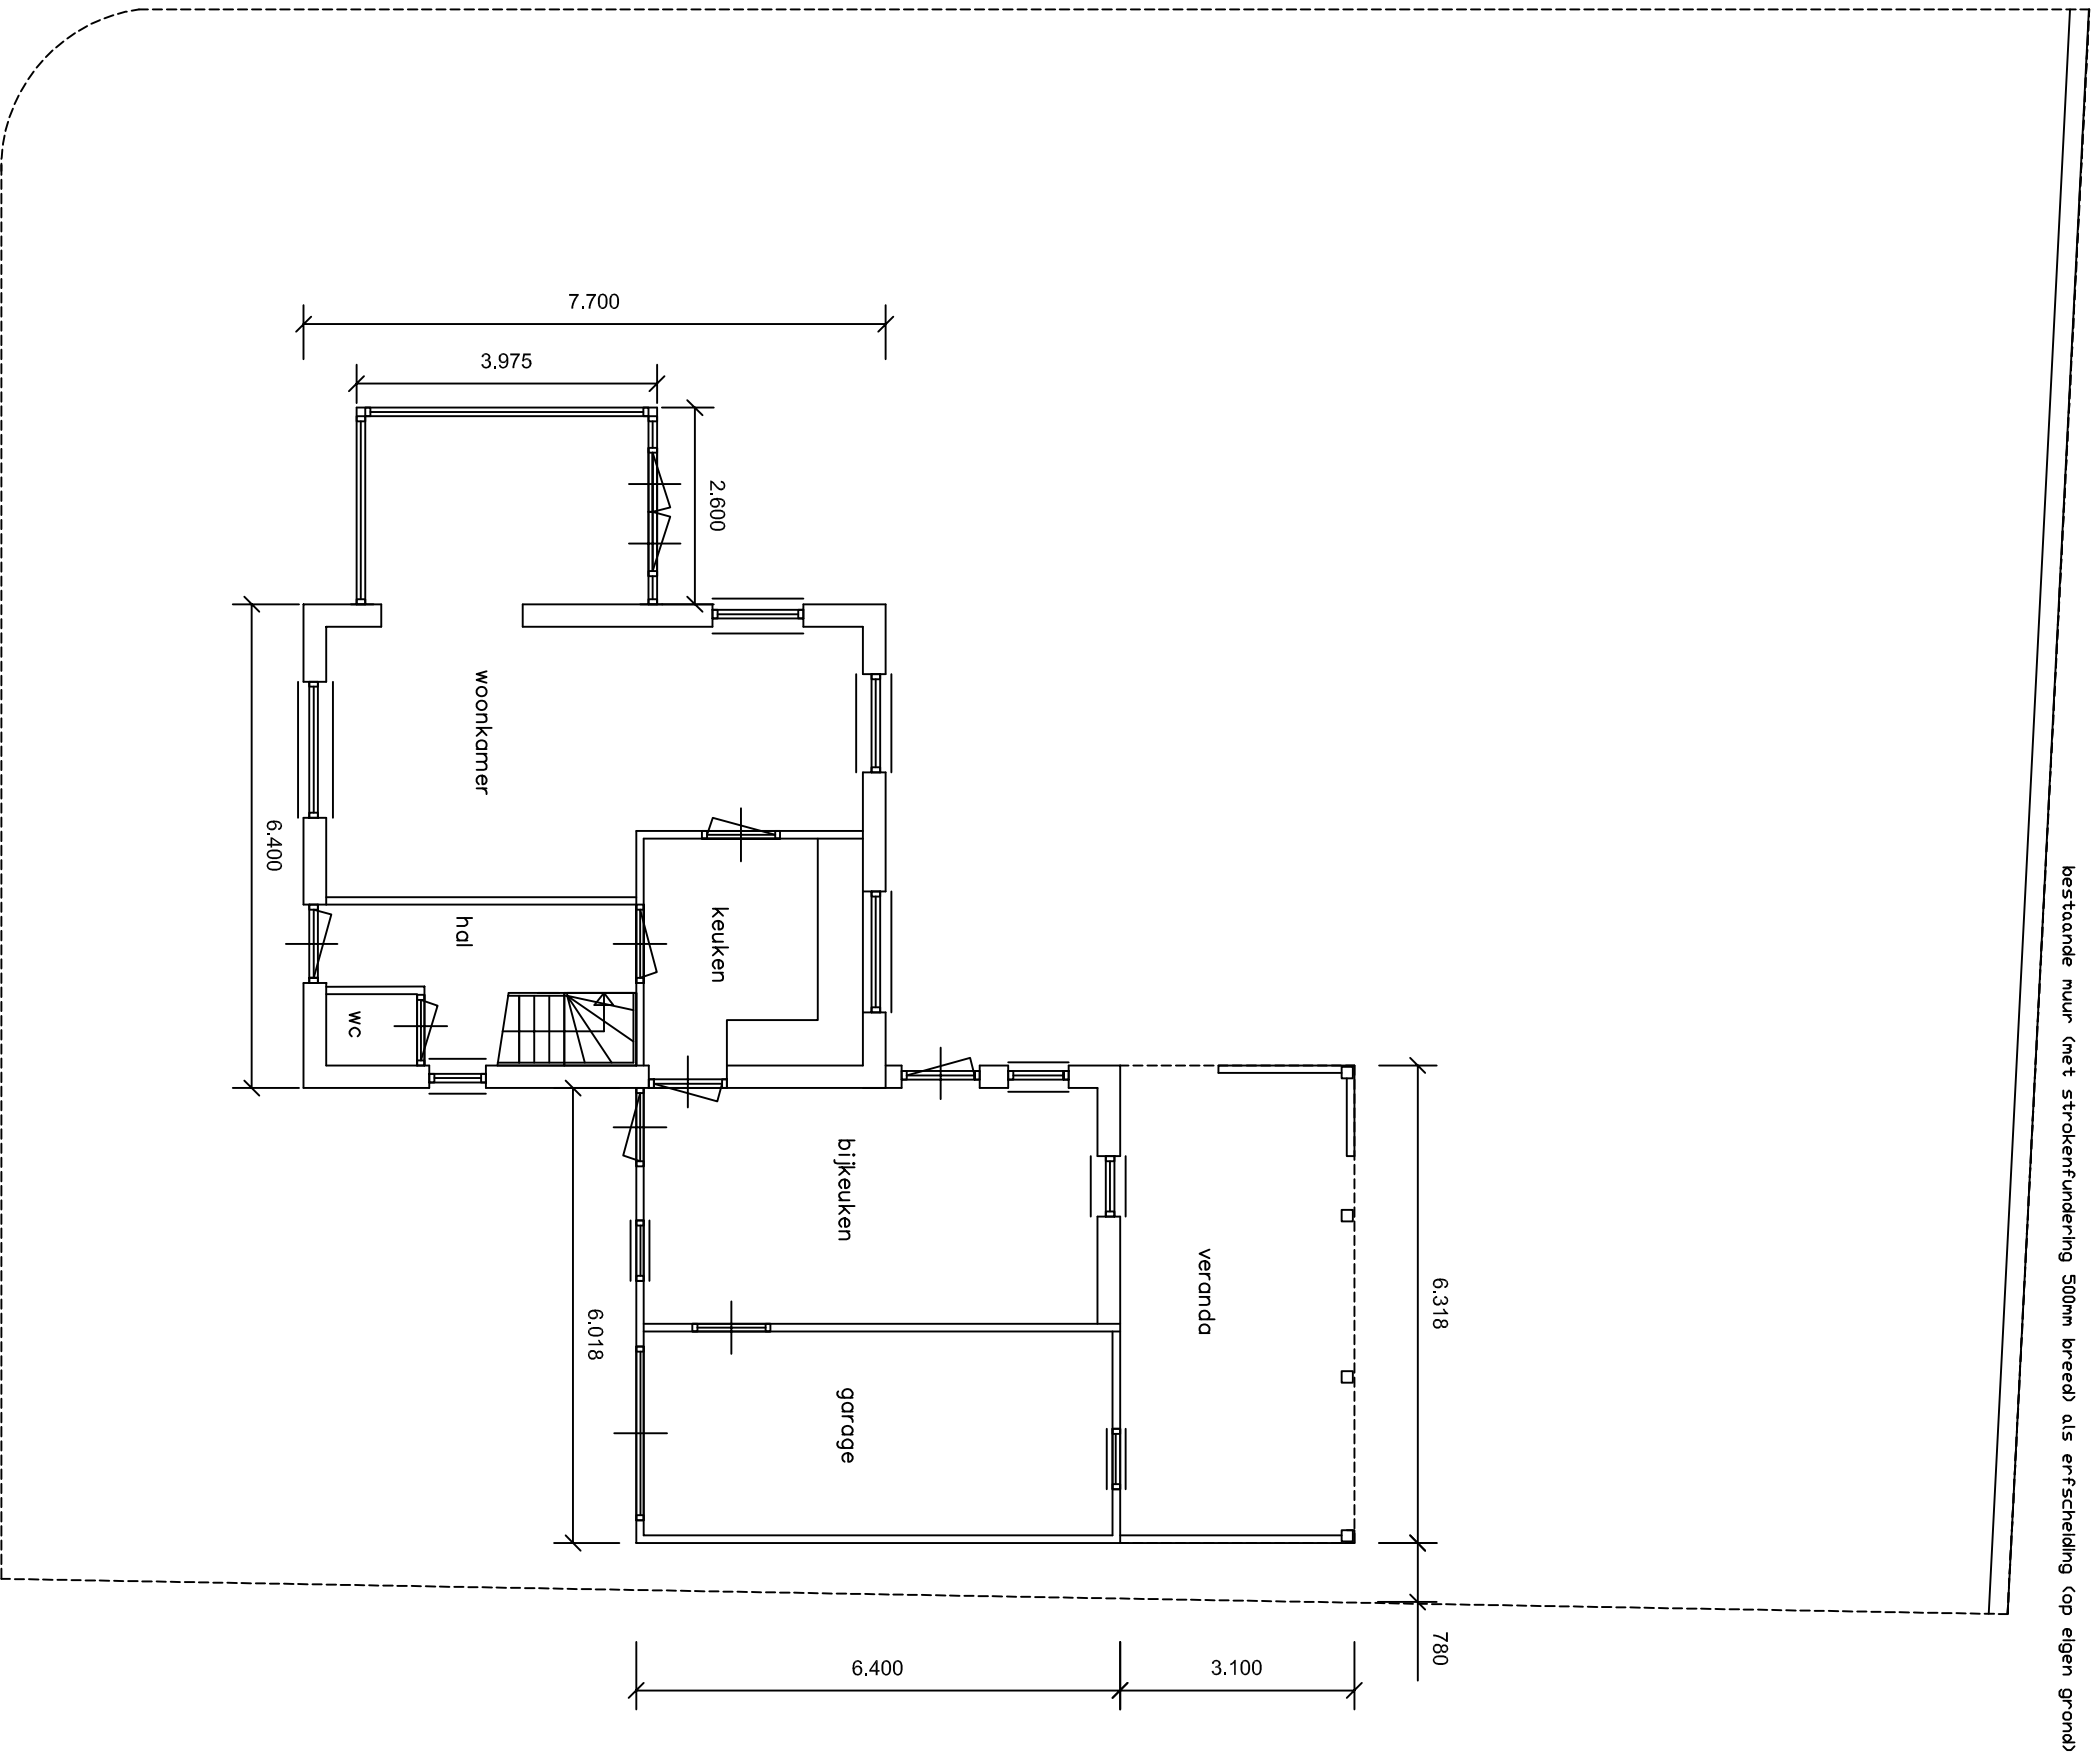

bestaande begane grond

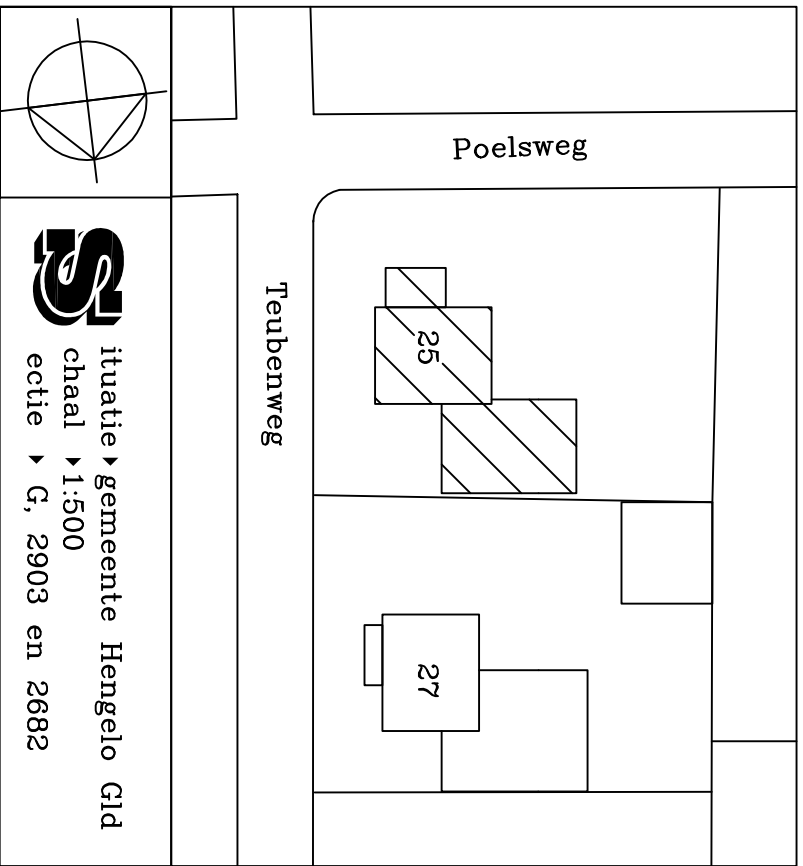

BESTAANDE SITUATIE

Onderdeel:	Bouwkundige tekening tlv Omgevingsvergunning	Blad: B-01
Project:	Nieuwbouw bijgebouw	Schaal: 1:100
Bouwadres:	Teubenweg 25, 7256 AH Keijenborg	
Opdrachtgever:	De heer L.F.J. Sessink Teubenweg 25, 7256 AH Keijenborg Tel. 06-51 22 63 16	Datum: 04-03-2017 Gewijzigd: 22-03-2017