


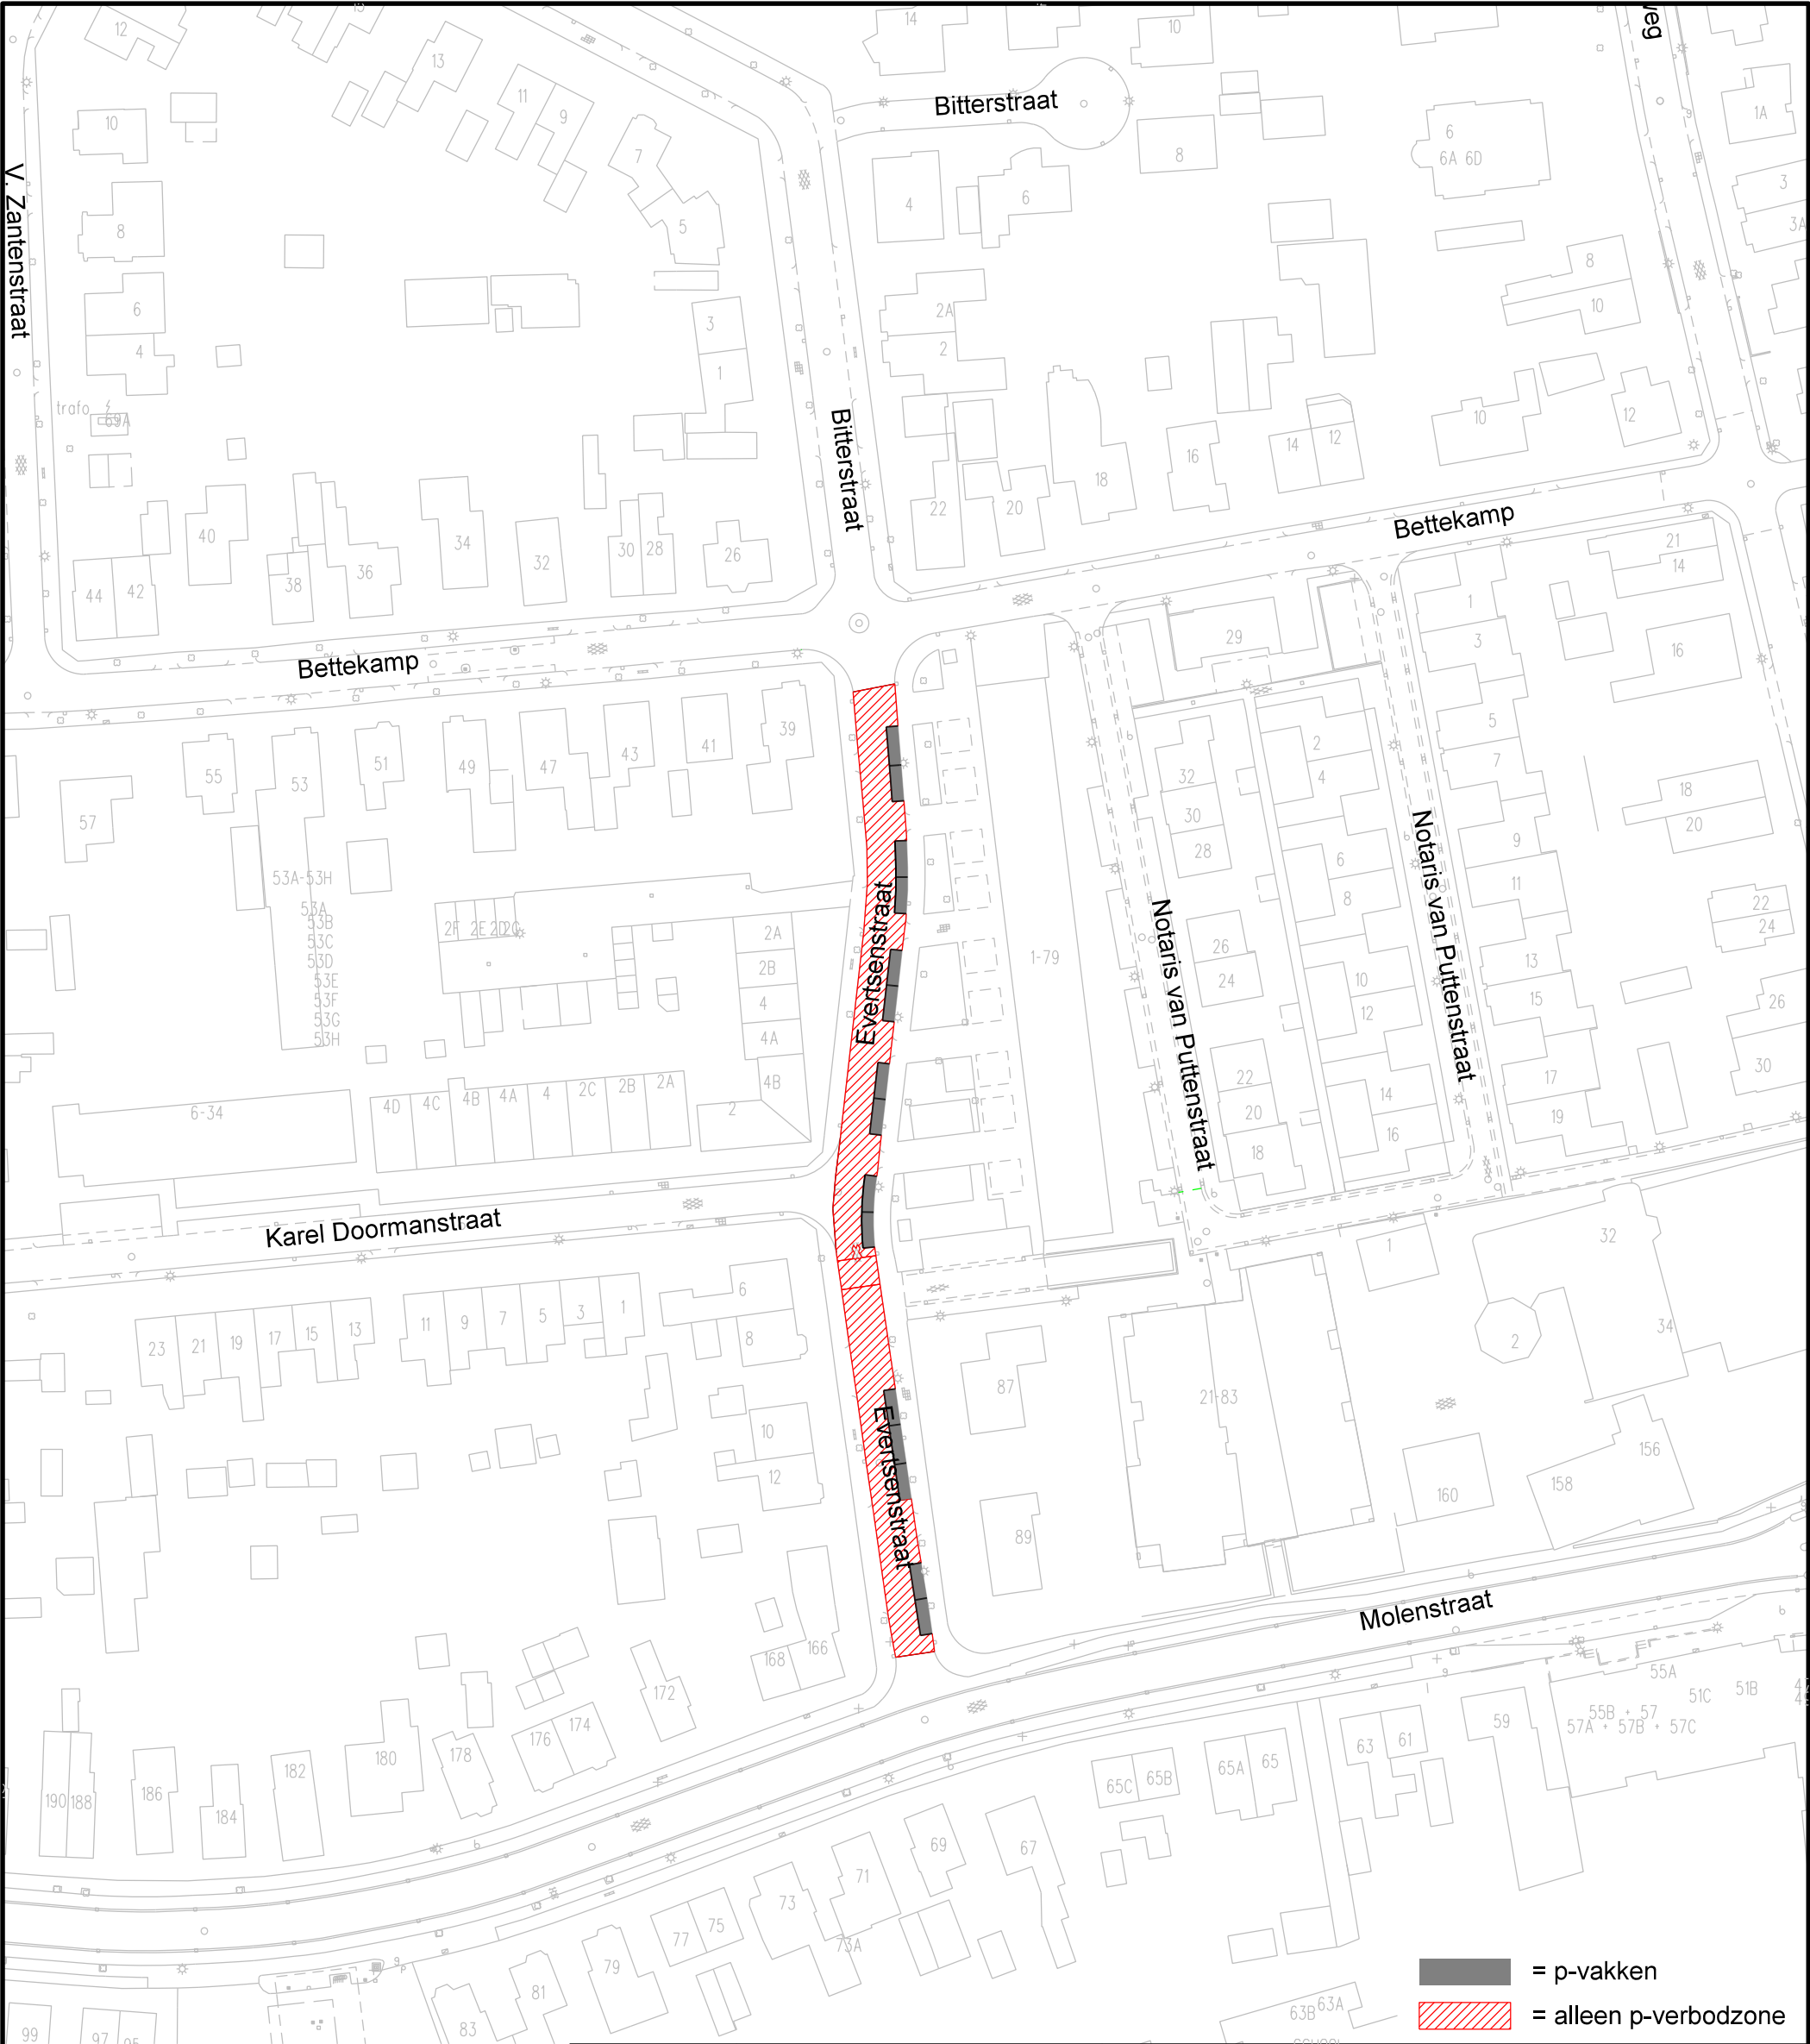

 = p-vakken
 = alleen p-verbodzone

19-04-2017	Bart van der Hulst		
Datum	Tekenaar	Status/ Wijzigingen	
Opdrachtgever		Project nr.	
Projectomschrijving		Bestek nr. van	
p-verbodzone Evertsenstraat		Schaal	
Tekening omschrijving		Formaat A3	
		Tekening nr. 2016CTV-406A	
		Opmerking	



Ingenieursbureau
Cluster Leefomgeving en Veiligheid
Postbus 9024 - 6710 HM Ede
Bezoekadres: Gemeentewerf - Asakkerweg 8 - Ede