



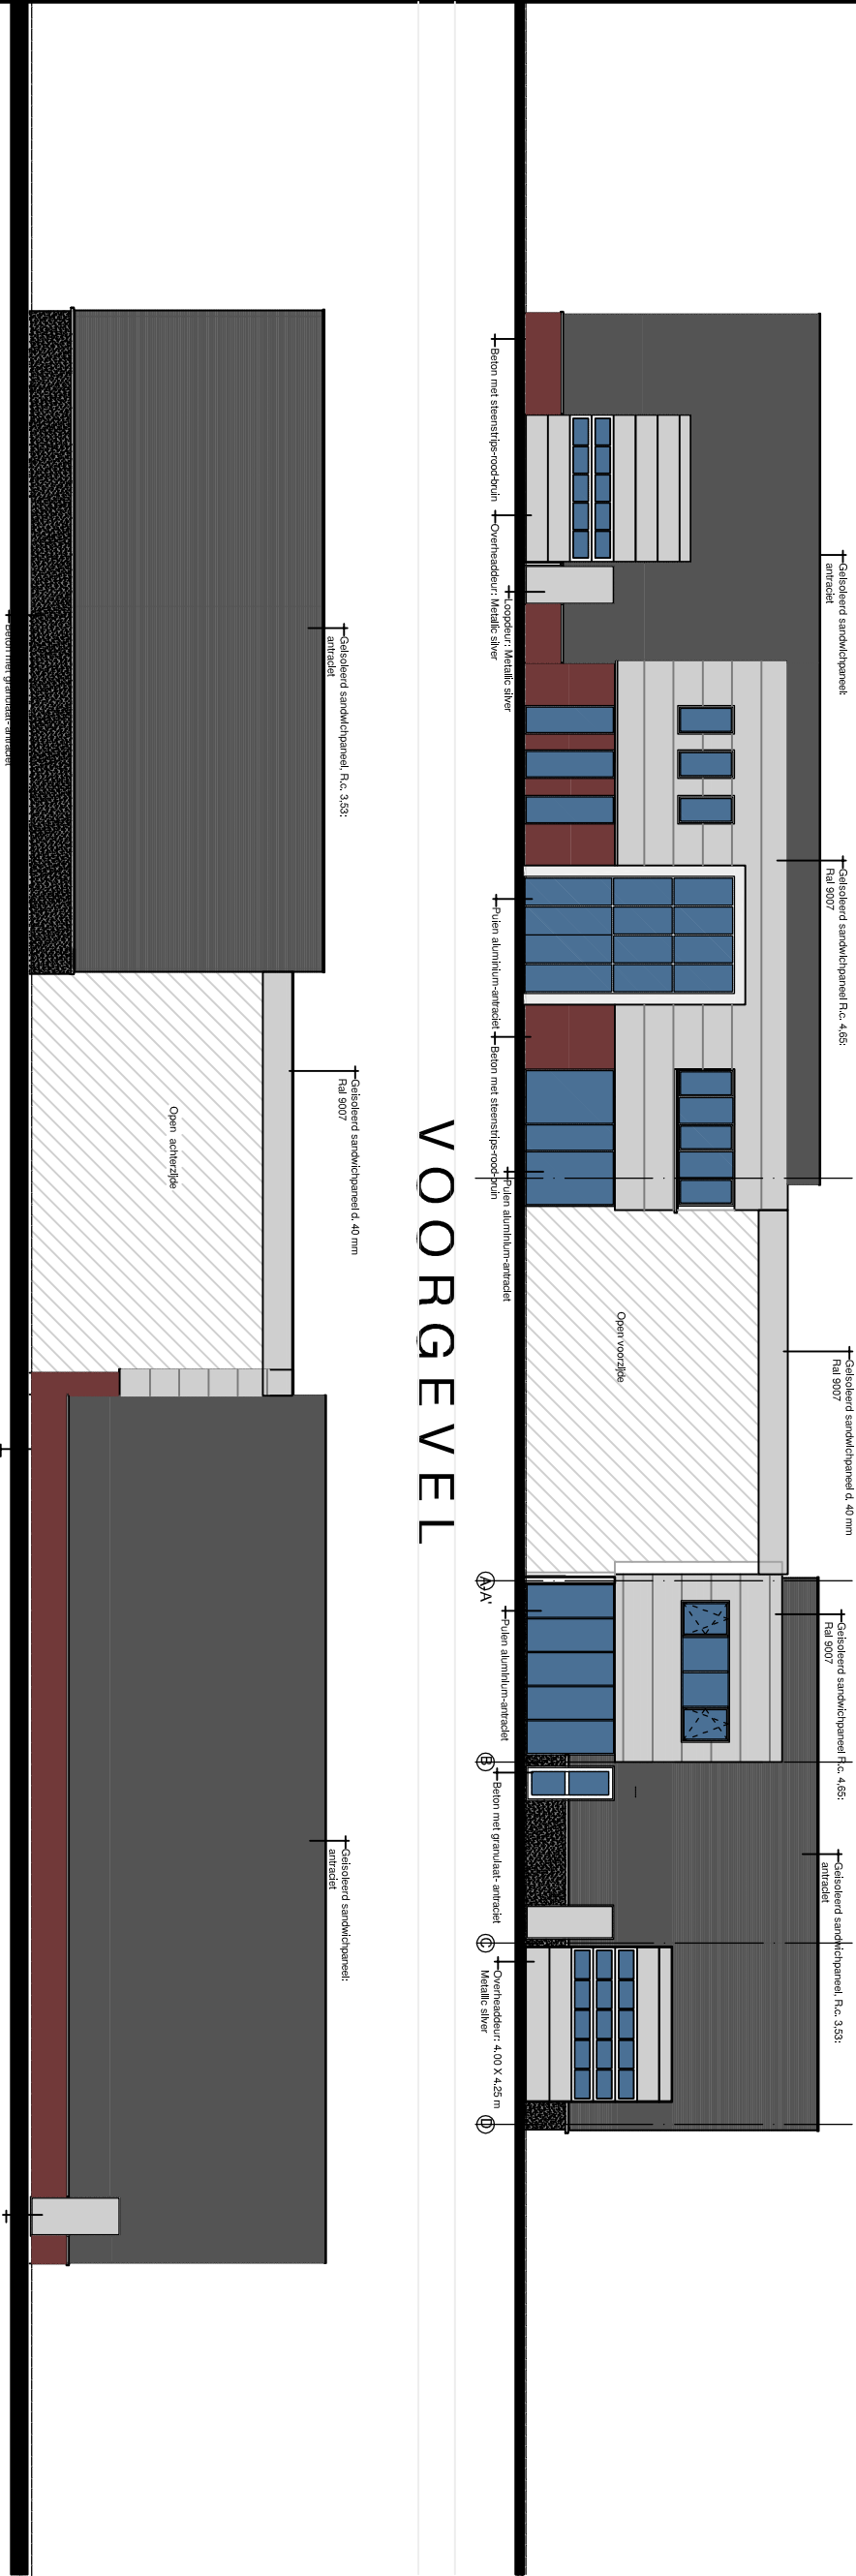


VOORGEVEL

ACHTERGEVEL

DOORSNEDEOVERKAPPING

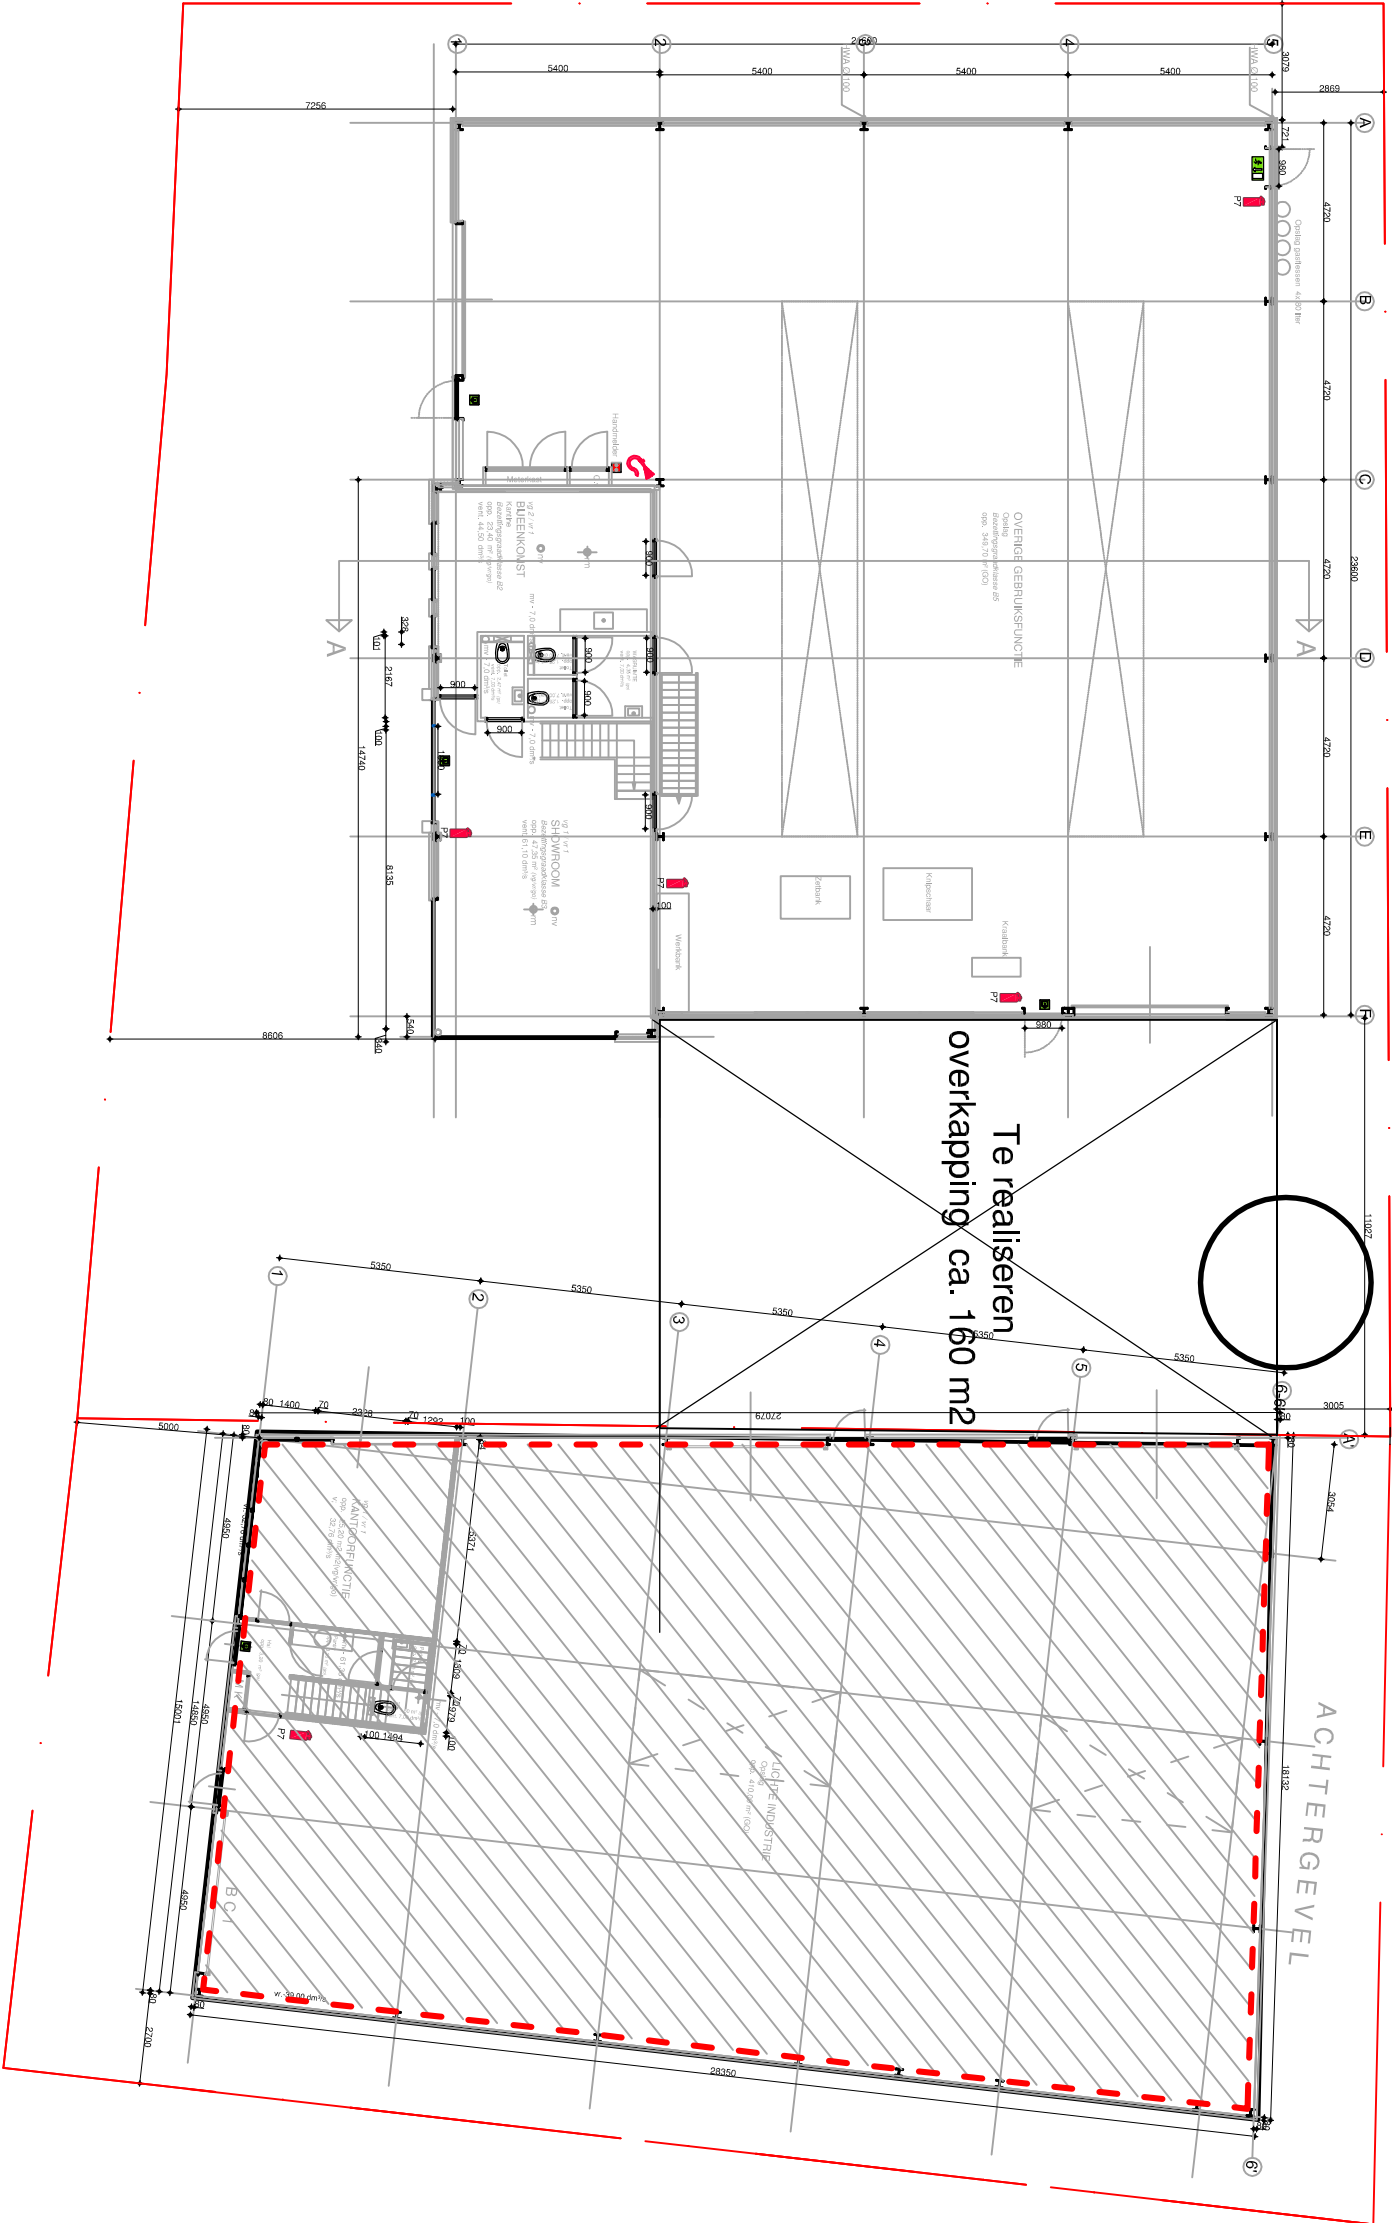

DETAIL 1

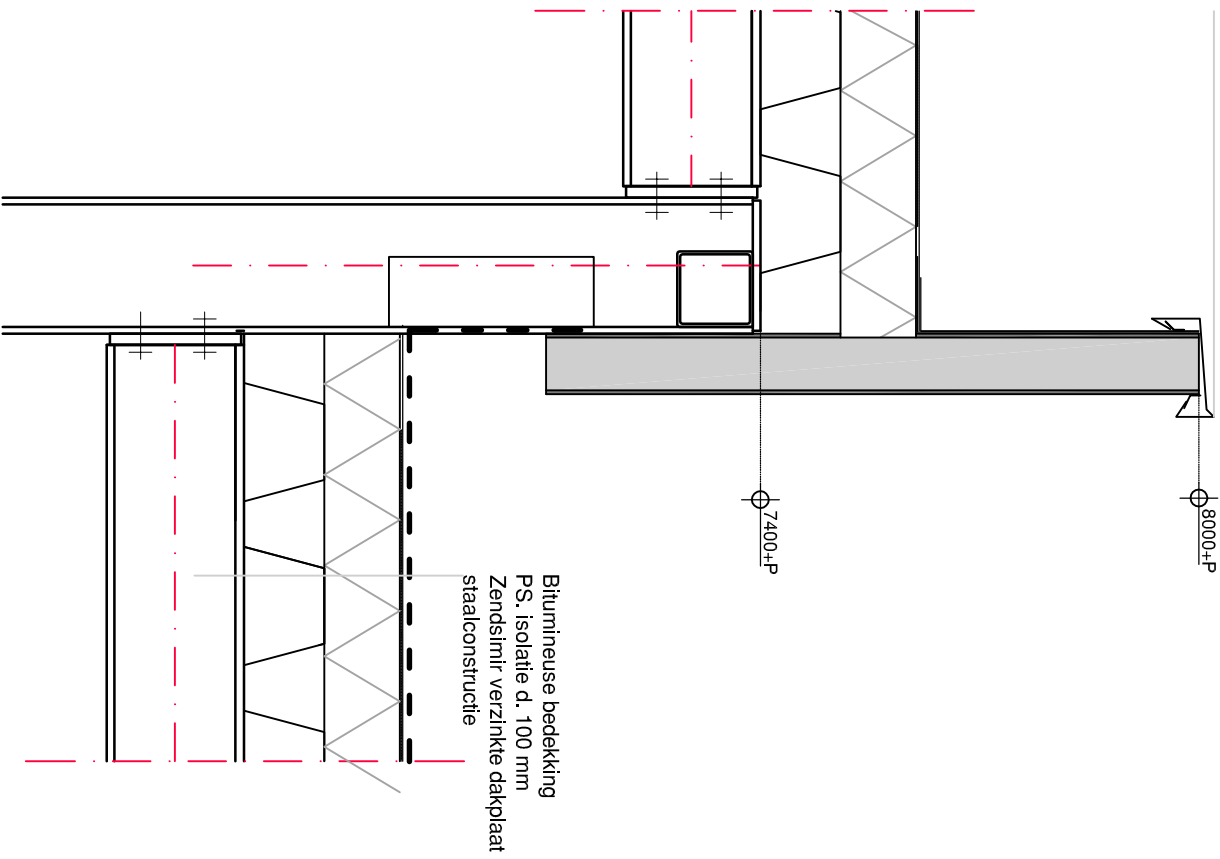

Project	Plan voor het aanbrengen overkapping	15-03-2017	datum
---------	--------------------------------------	------------	-------

Opdrachtgever	bedrijventerrein "Winkelskamp-Oost" te Hengelo (Gld)	gewijzigd
---------------	--	-----------

Onderdeel	Winkelsweg 4 7255 PN Hengelo(Gld)
-----------	-----------------------------------

Onderdeel	Bestektekening
-----------	----------------

Tek.no.	B-01	1 : 200/1:100	schaal
---------	------	---------------	--------

Achternveldseweg 8 3772 NB Barneveld T. 0342 424000 F. 0342 424670 E: 3772na3@heine.nl Architect E. van den Brink, reg. 1890402151	EVDB	getekend
---	------	----------

12-09-03	prof. no.
----------	-----------