



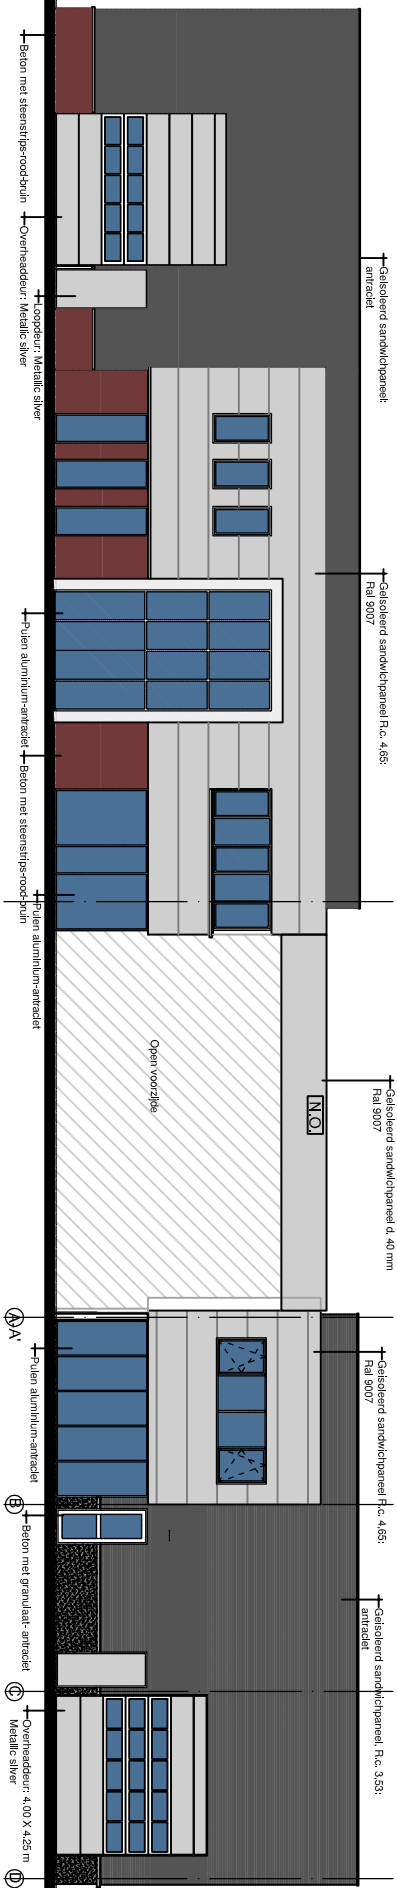




VOORGEVEL

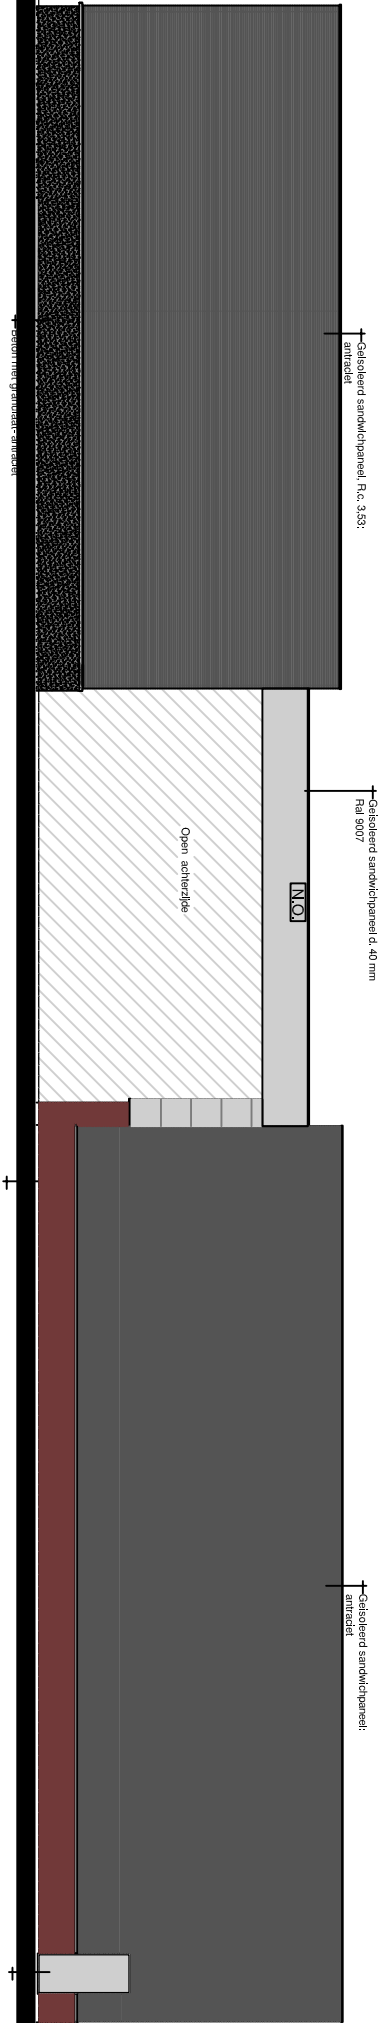


ACHTERGEVEL

Zinkput- t.b.v. hemelwater

Zinkput- t.b.v. hemelwater

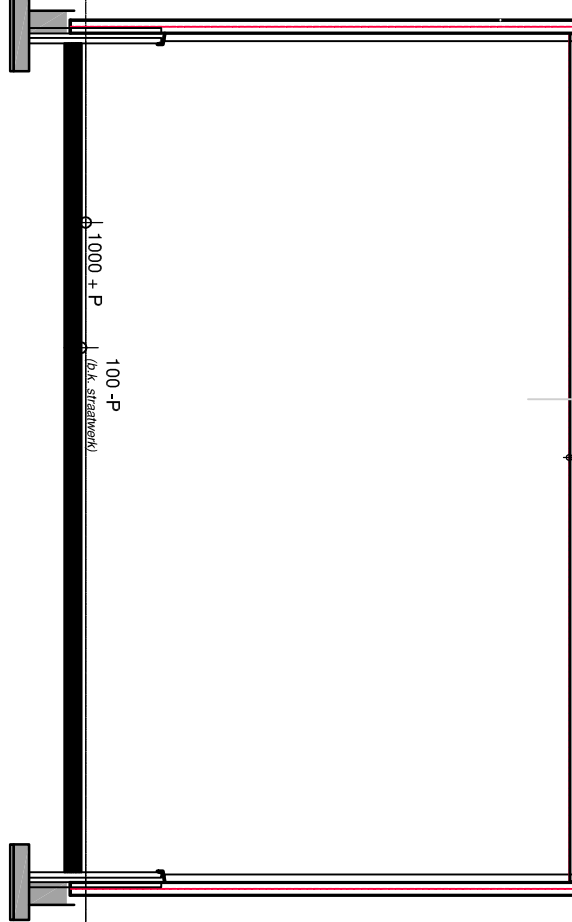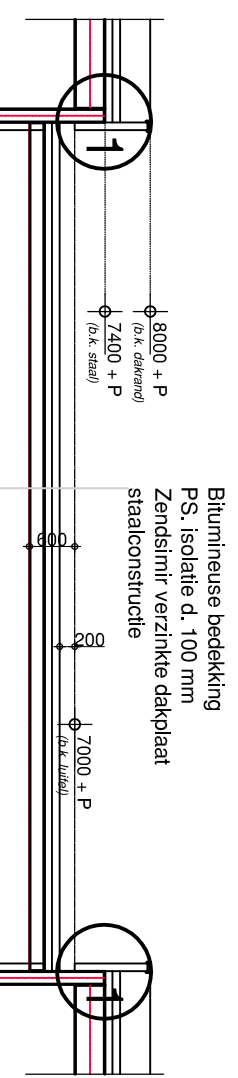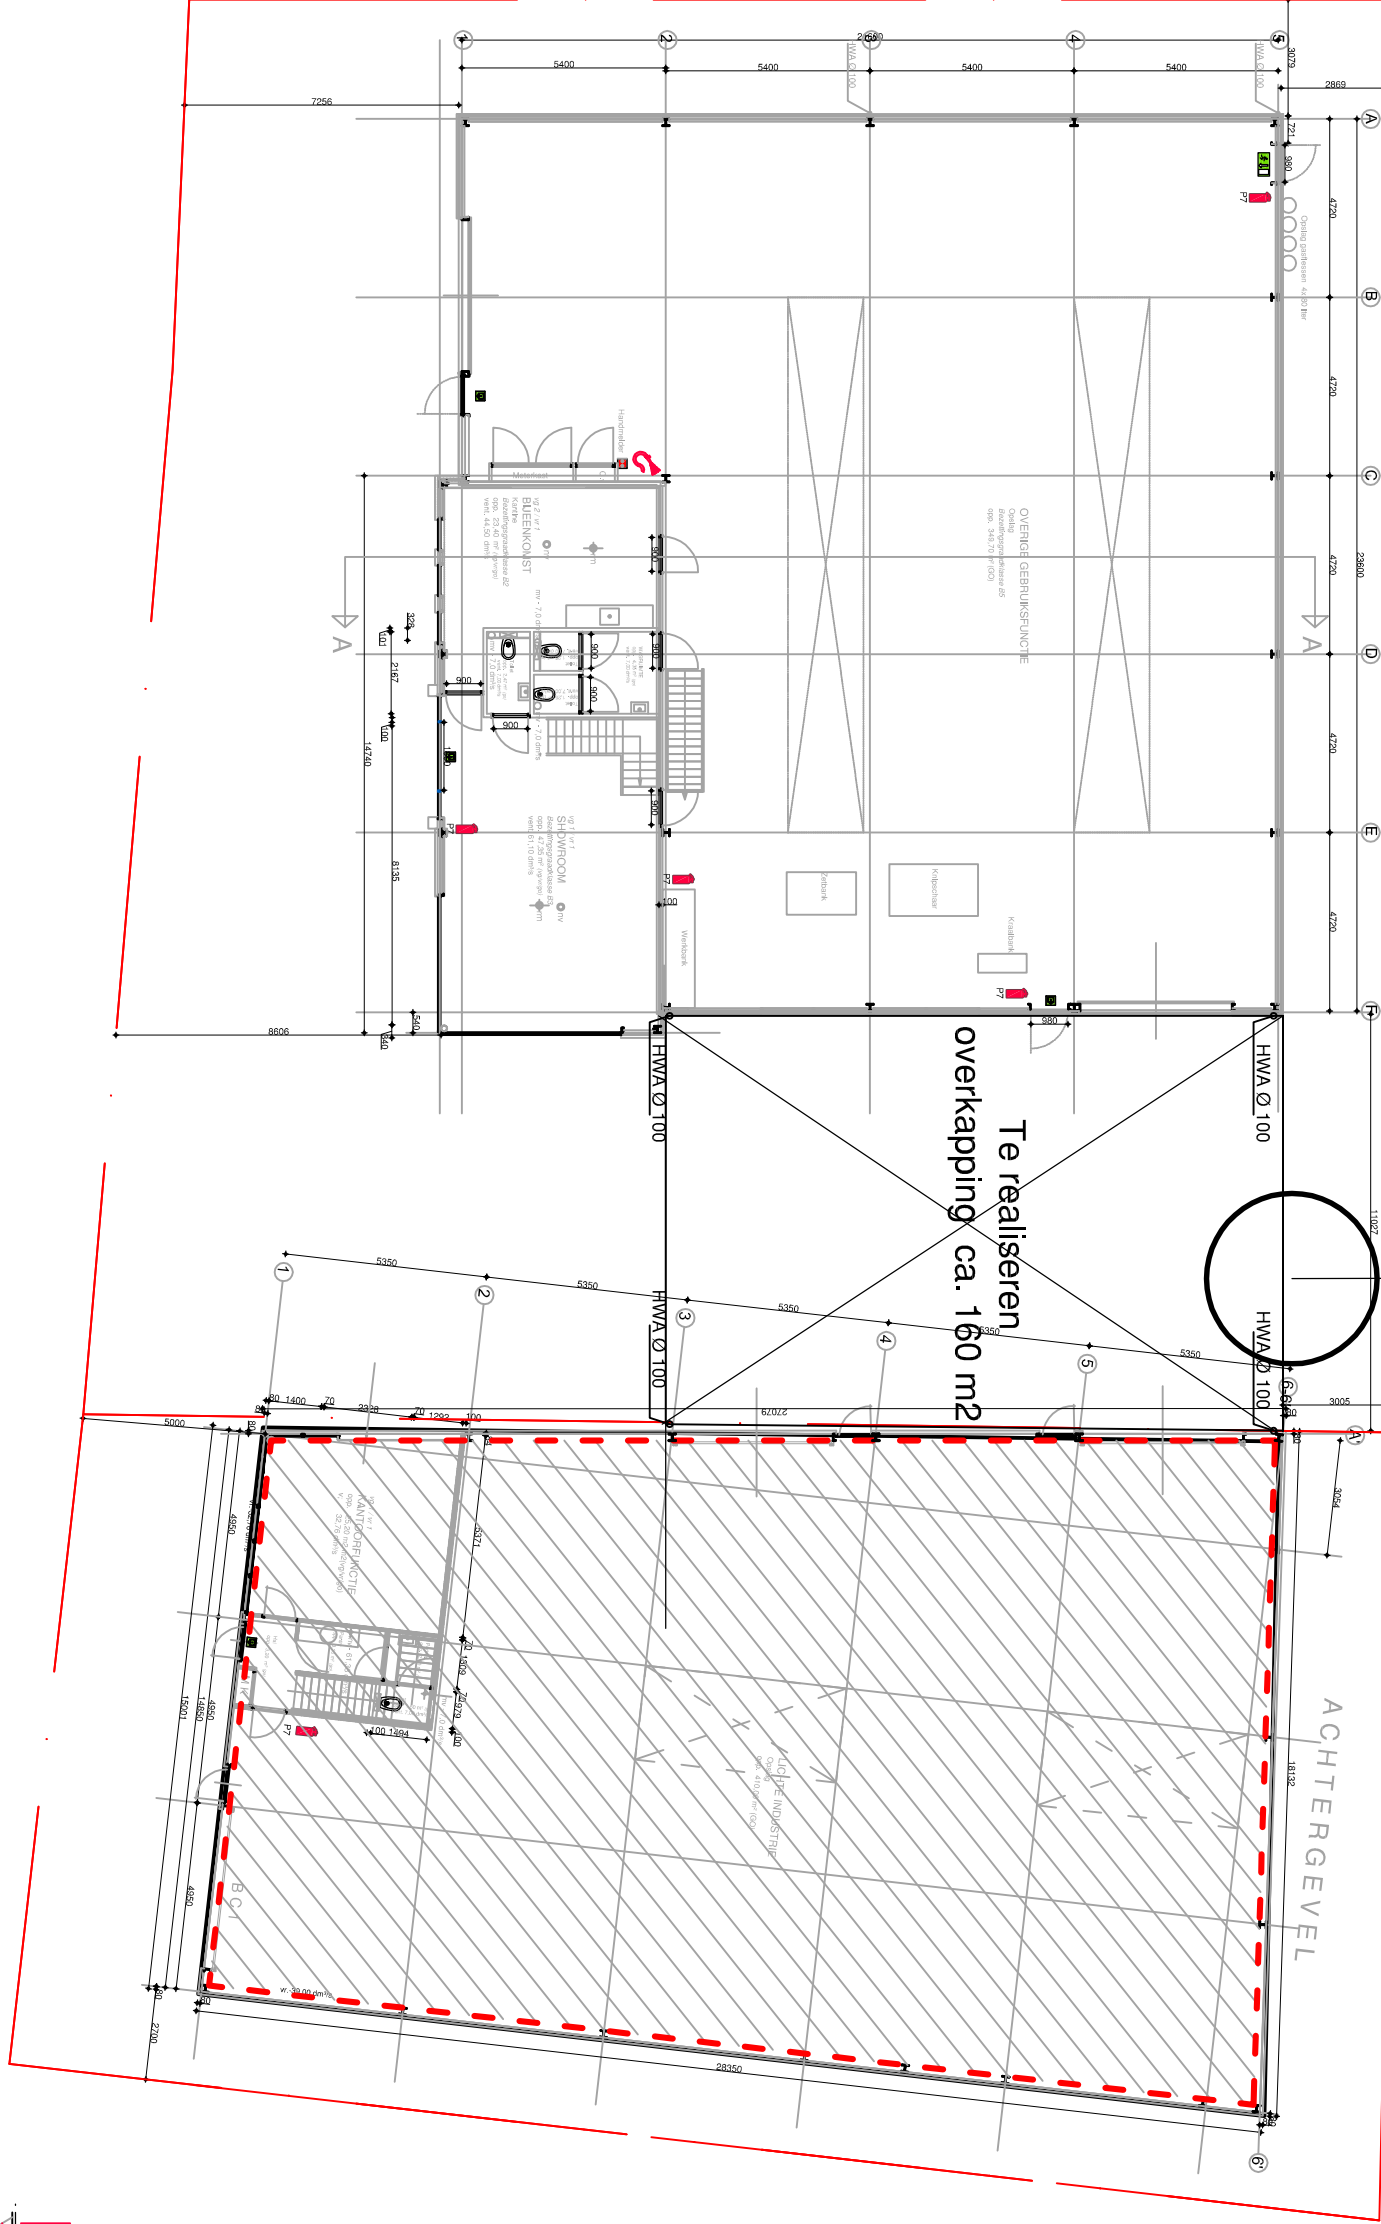

DOORSNEDEOVERKAPPING

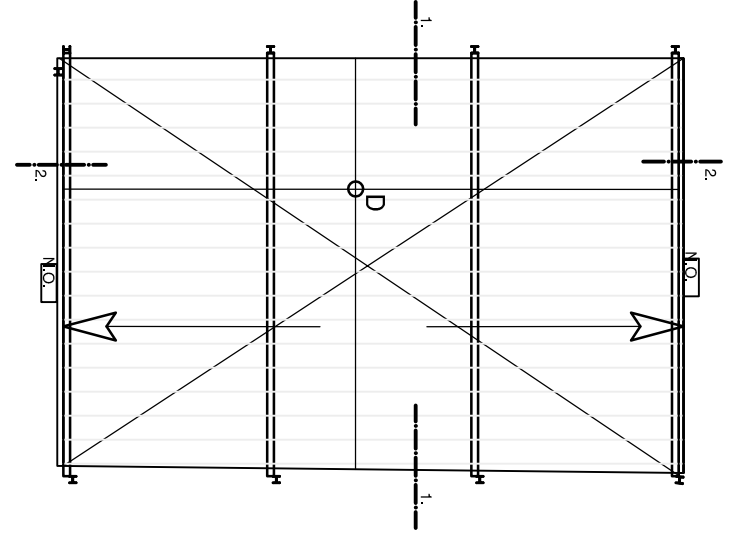

DAKCONSTRUCTIE

REINVOOI


- D Stalen dakplaat SAB-profiel h. 110 mm
- D Drukzate isolatie: bedrijfsruimte PS d. 100 mm / 210 mm
- D Dakconstructie uitvoeren volgens berekening constructeur.

alschotrichting. Alschoot 16 mm/m.

N.O.O. Noodoversort, afmeting x mm

Bitumineuse bedekking
PS, isolatie d. 100 mm
Zendsimr verzinkte dakplaat
staalconstructie

DETAIL 2

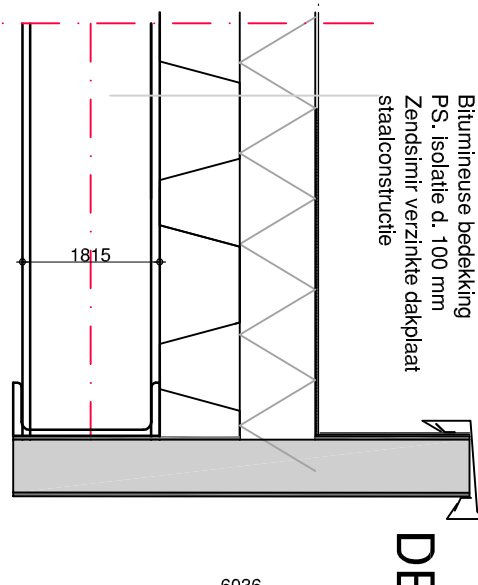

Sandwichelement d. 60 mm
Kleur- Ral 9007

Project	Plan voor het aanbrengen overkapping bedrijventerrein "Winkelskamp-Oost" te Hengelo (Gld)	15-03-2017	datum
Opdrachtgever	Installatietechniek Slot & Sessink Winkelsweg 4 7255 PN Hengelo(Gld)	20-04-2017	gewijzigd
Onderdeel	Bestektekening		
Tek.no.	B-01		
Achternveldseweg 8 3772 NB Barneveld T. 0342 424000 F. 0342 424670 E: 3772na3@heine.nl Architect E. van den Brink, reg. 1890402151			
Architectenburo Van den Brink			
12-09-03			
EVDB	getekend		
1 : 200/1:100	schaal		