


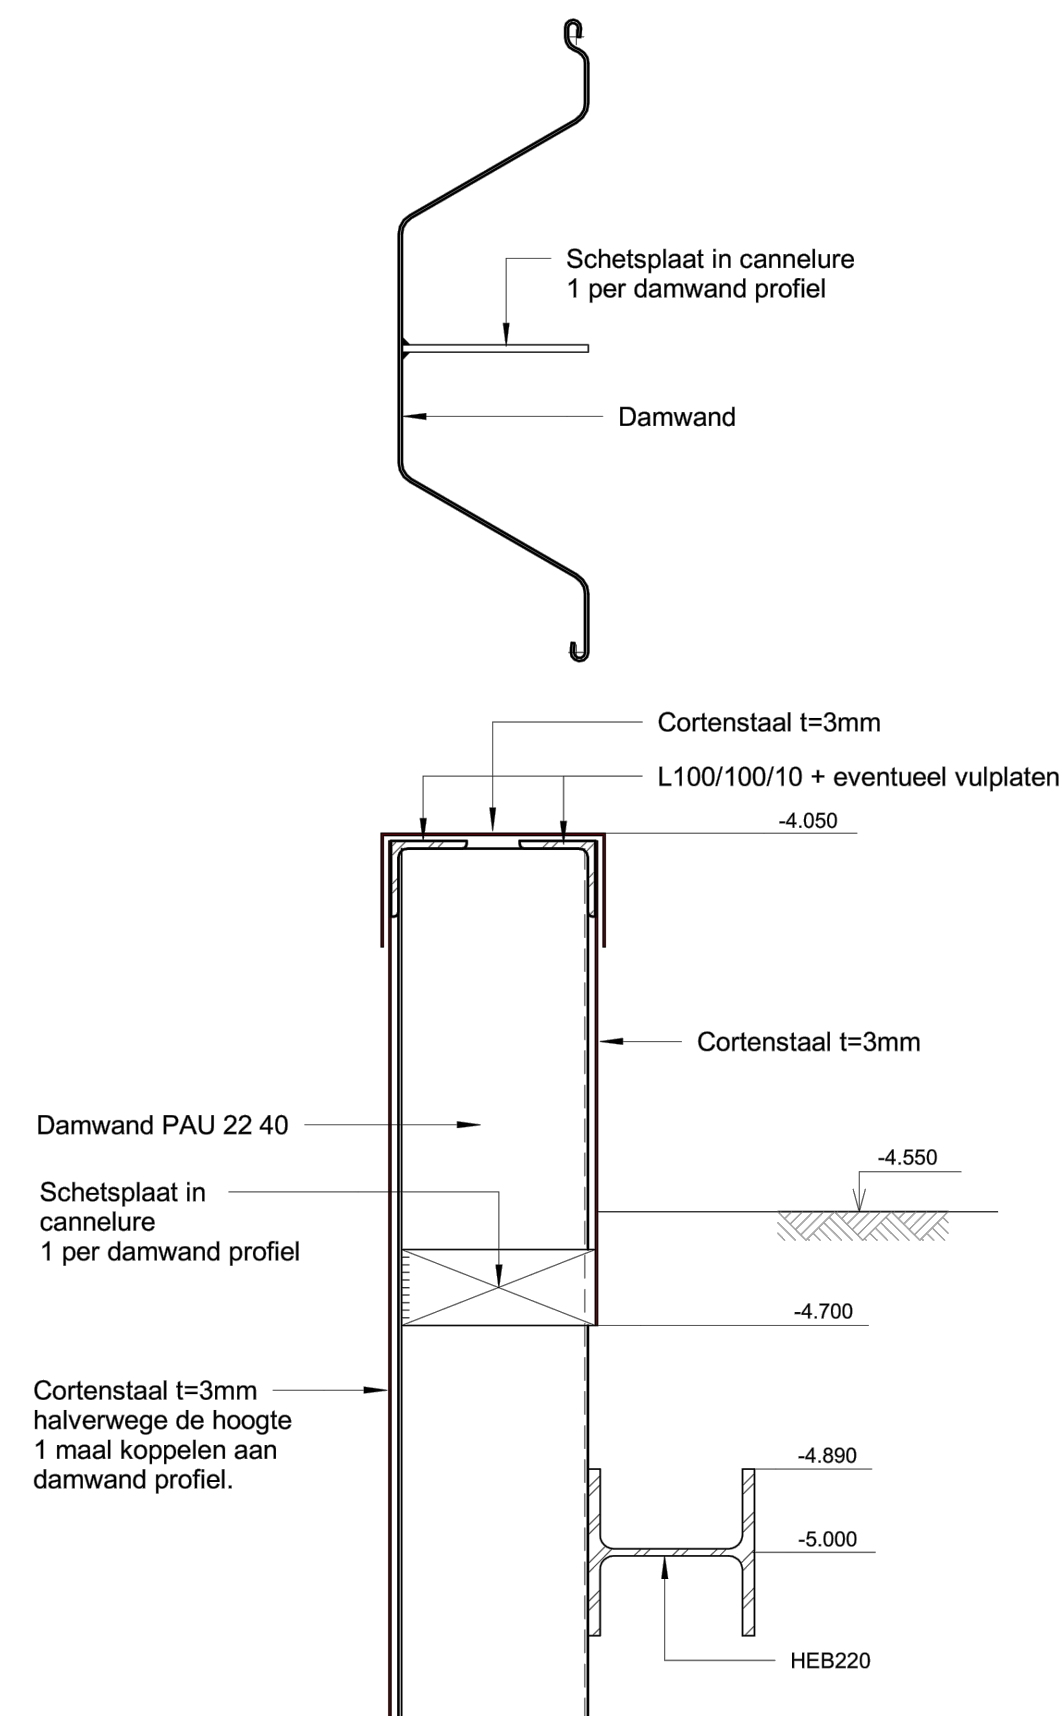

## Doorsnede 7



---

*project*

WRM Vinkeveld

---

omschrijving

Nieuwe situatie  
- detail damwanden Voorbancken

**DRONG**  
OMGEVING & TECHNIEK

*post* Anthonie Fokkerstraat 4  
3772 MR Barneveld

digitaal E. info@drong.nl  
W. www.drong.nl

telecom T. 0342 - 76 00 88

|            |           |
|------------|-----------|
| projectnr. | 16 056 01 |
|------------|-----------|

|           |    |
|-----------|----|
| besteknr. | -- |
|-----------|----|

|          |    |
|----------|----|
| getekend | RC |
|----------|----|

gecontroleerd EN

|              |            |
|--------------|------------|
| <i>datum</i> | 21-02-2017 |
|--------------|------------|

|               |                     |
|---------------|---------------------|
| <i>schaal</i> | 1:100 / 1:20 / 1:10 |
|---------------|---------------------|

|             |      |
|-------------|------|
| tekeningnr. | D-09 |
|-------------|------|

status Definitief

Bestand: 1605601\WRM.DWG