


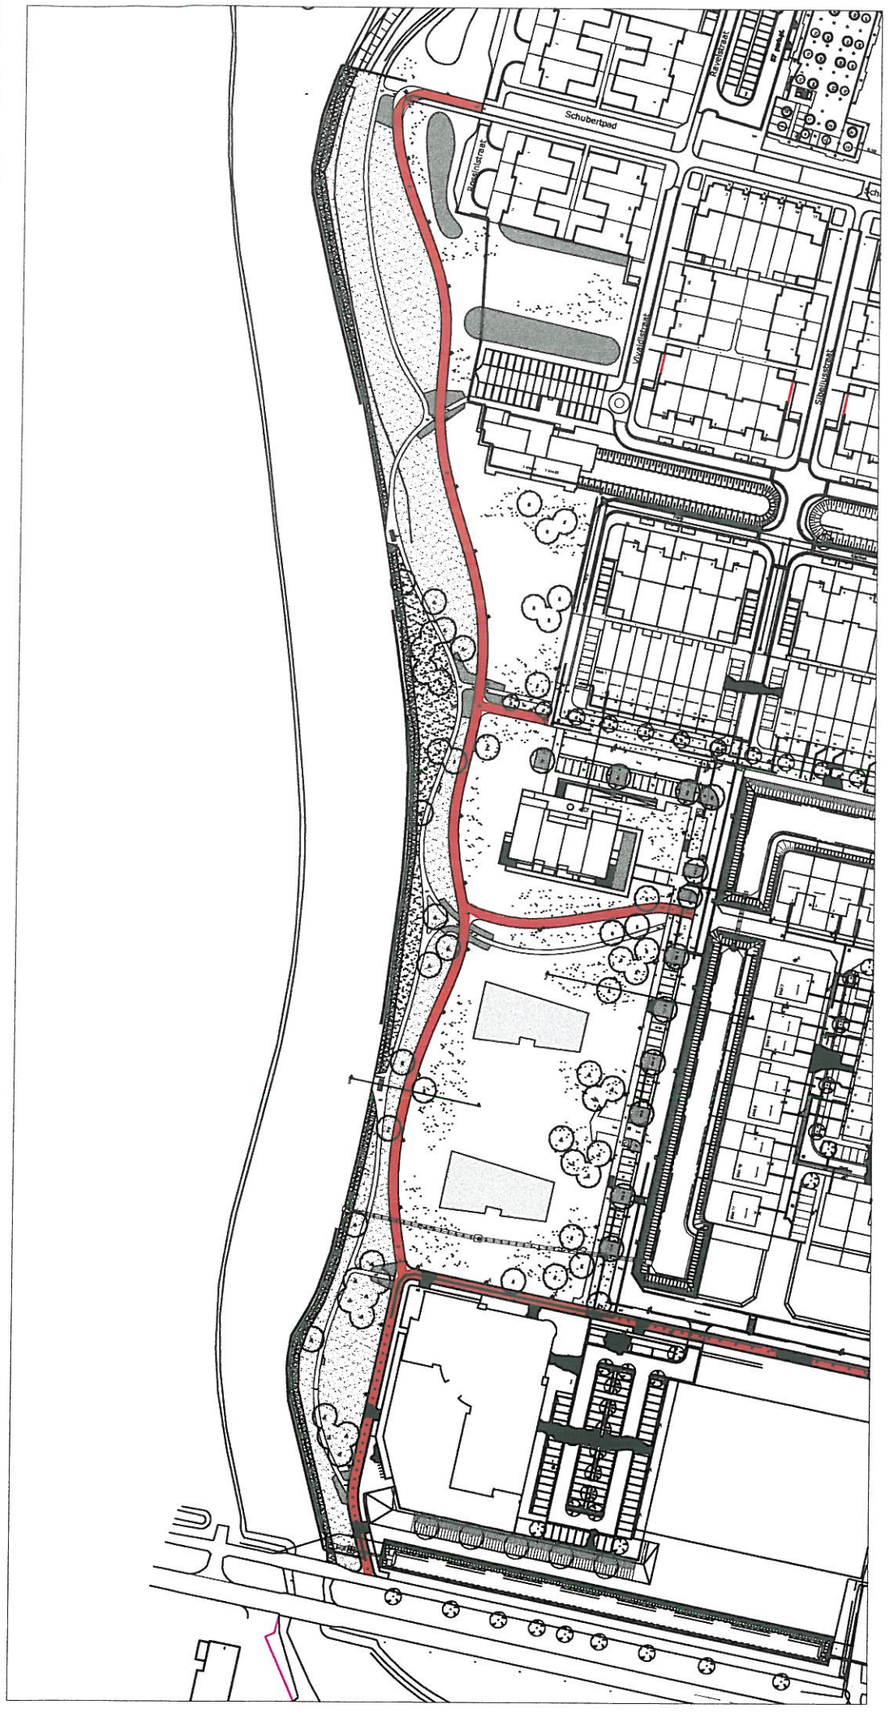


| | |
|---|---|
| Bestemmingsplan: | Poortwijk III |
| Project: | Woonrijp maken Poortwijk |
| Onderwerp: | Verkeersbesluit, fietspaden |

| | | | |
|---|---|---|---|
| Tekeningnummer: | 023-29-011 | | Datum: 22-06-2015 |
| Schaal: | 1:2000 | | Gew. a: |
| Formaat: | A3 | | b: |
| Projectleider: | BA | Goedgekeurd: | c: |
| Tekenaar: | BA | | d: |
| Bestandsnaam: | G:TEK\023.29.011 fietspaden Poortwijk III.dwg | | |

Gemeente Oud-Beijerland
Afdeling Openbaar Gebied
Team Infra

W. van Vlietstraat 6
3262 GM Oud-Beijerland
Postbus 2003
3260 EA Oud-Beijerland

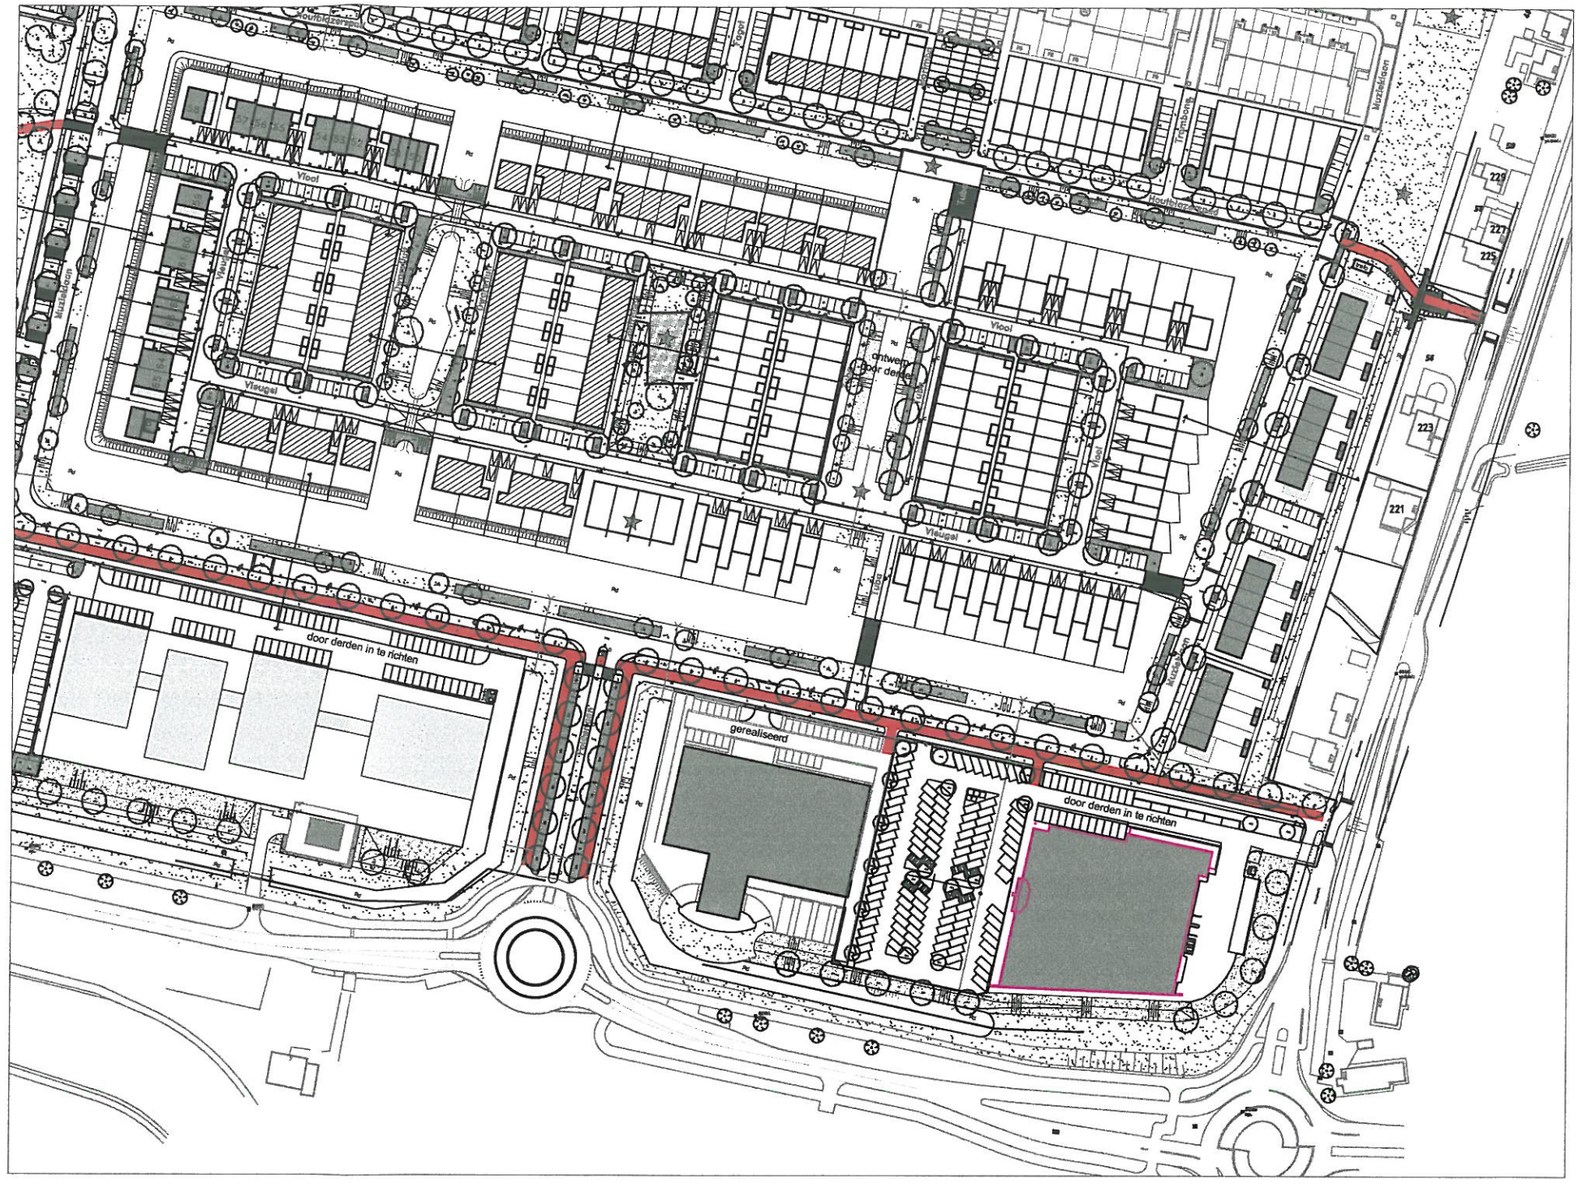T : (0186) 64 66 00
F : (0186) 64 61 60
I : www.oud-beijerland.nl
E : info@oud-beijerland.nl