


Bijlage Verkeersbesluit Klaphekweg:

1. Besluit tot het aanbrengen van fietsstroken op de Klaphekweg tussen Hakselseweg en Verlengde Maanderweg;
2. Besluit tot instellen voorrang op Klaphekweg t.h.v. Verlengde Maanderweg door plaatsen van de Borden B03, B06

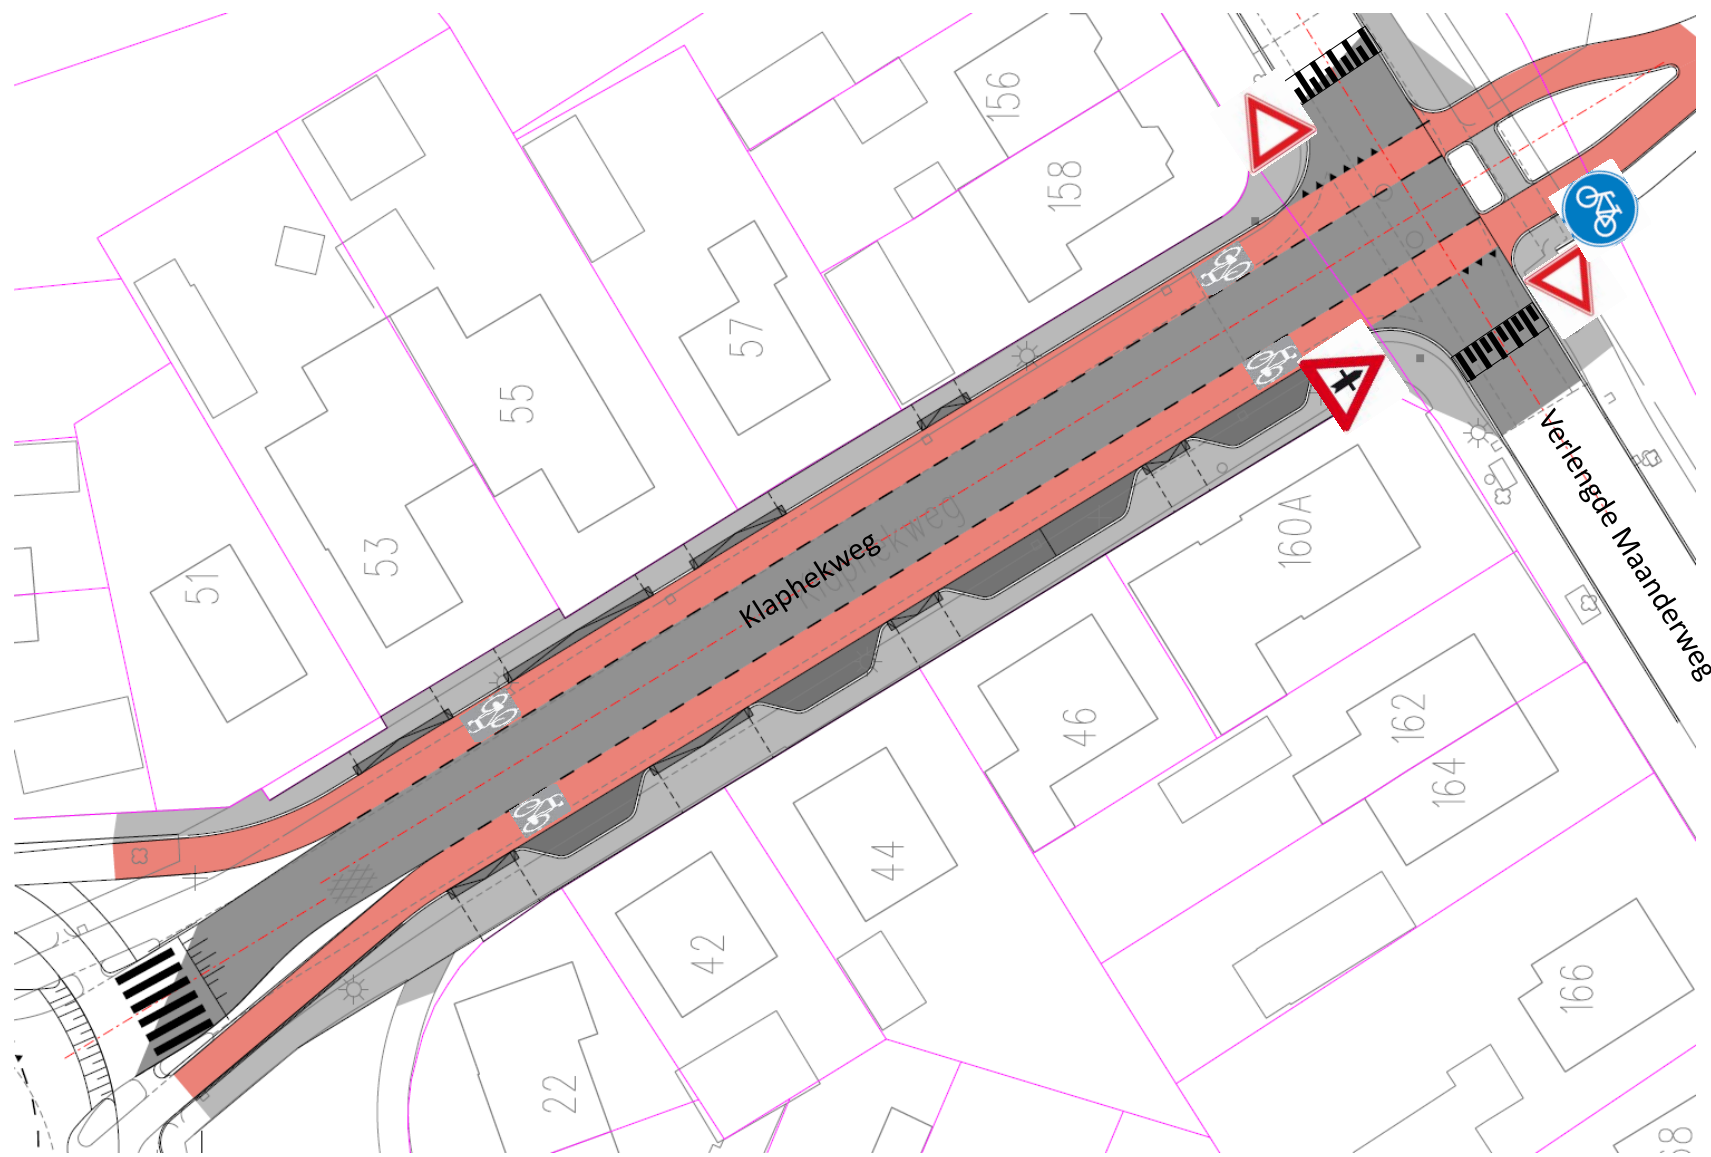

Bijlage verkeersbesluit Klaphekweg:

1. Besluit tot opheffen van voorrang Verlengde Maanderweg t.h.v. Klaphekweg door verwijdering borden B01 en B06 en plaatsen van bord B02

