DP58

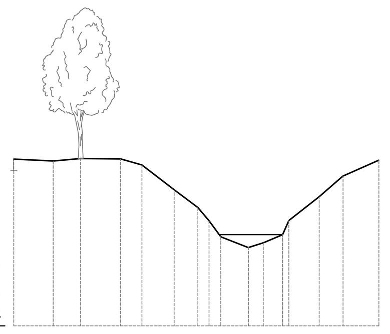

1:100
3.00 NAP

Afstand	0.00	0.88	1.49	2.38	2.86	3.58	4.11	4.36	4.62	5.24	5.57	6.00	6.14	6.82	7.35	8.15
Hoogten 1	6.74	6.69	6.75	6.74	6.60	6.05	5.65	5.36	5.00	4.76	4.86	5.04	5.36	5.89	6.36	6.71
Hoogten 2									5.04			5.04				

DP59

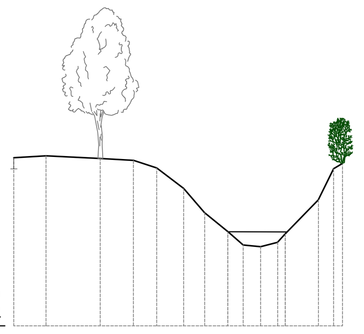

1:100
3.00 NAP

Afstand	0.00	0.72	1.93	2.67	3.19	3.79	4.26	4.78	5.12	5.51	5.89	6.06	6.80	7.14	7.34
Hoogten 1	6.76	6.80	6.74	6.70	6.53	6.07	5.53	5.10	4.81	4.77	4.87	5.05	5.82	6.51	6.63
Hoogten 2								5.10				5.10			

DP60

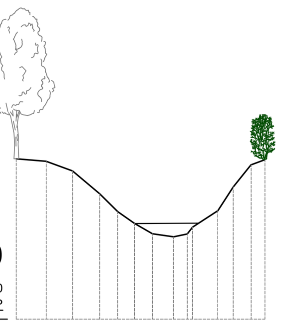

1:100
3.00 NAP

Afstand	0.00	0.67	1.26	1.87	2.27	2.65	3.05	3.52	3.83	3.95	4.51	4.86	5.26	5.57
Hoogten 1	6.59	6.53	6.32	5.80	5.40	5.14	4.91	4.84	4.97	5.06	5.43	5.96	6.45	6.57
Hoogten 2						5.14				5.14				

DP61

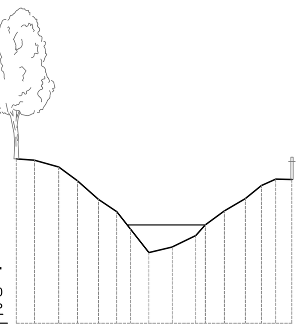

1:100
3.00 NAP

Afstand	0.00	0.41	0.95	1.37	1.84	2.25	2.55	2.97	3.49	4.02	4.23	4.66	5.13	5.49	5.81	6.17
Hoogten 1	6.67	6.65	6.49	6.19	5.77	5.49	5.11	4.58	4.70	4.96	5.20	5.51	5.79	6.08	6.22	6.21
Hoogten 2							5.20				5.20					

DP62

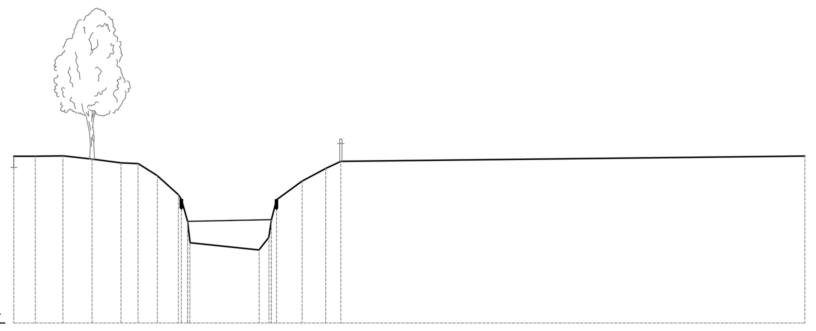

1:100
3.00 NAP

Afstand	0.00	0.48	1.10	1.75	2.40	2.78	3.21	[illegible]	[illegible]	5.49	[illegible]	6.45	6.98	7.32	17.70
Hoogten 1	6.73	6.73	6.74	6.67	6.58	6.57	6.30	[illegible]	[illegible]	4.64	[illegible]	6.17	6.46	6.62	6.74
Hoogten 2									5.28		5.31				

DP63

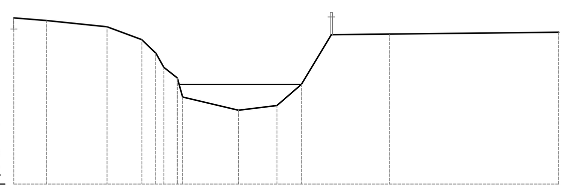

1:100
3.00 NAP

Afstand	0.00	0.73	2.08	2.86	3.17	3.35	[illegible]	5.02	5.88	6.42	8.39	12.17
Hoogten 1	6.73	6.66	6.53	6.24	5.93	5.62	[illegible]	4.66	4.76	5.23	6.35	6.40
Hoogten 2							5.23			5.23		

DP65

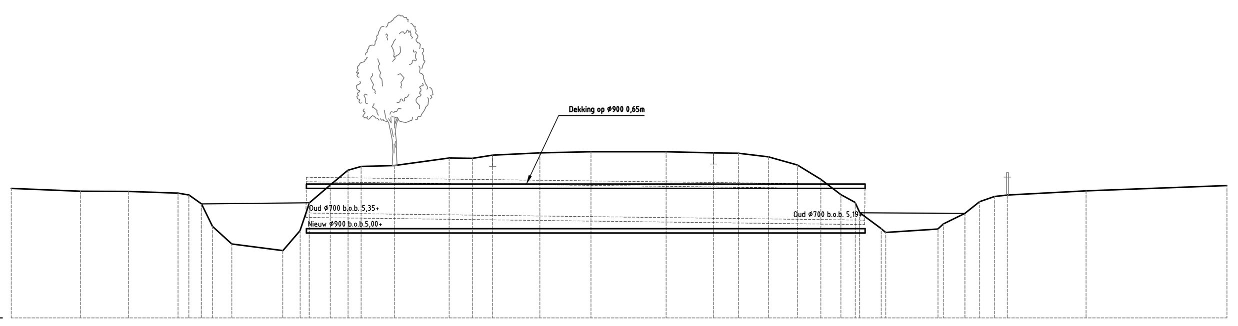

1:100
3.00 NAP

Afstand	0.00	1.55	2.62	3.73	3.97	4.25	4.50	4.93	6.07	6.46	6.66	7.13	7.53	7.82	8.57	9.79	10.31	10.76
Hoogten 1	5.90	5.84	5.83	5.79	5.75	5.55	5.05	4.66	4.51	4.95	5.58	5.98	6.31	6.39	6.41	6.58	6.57	6.65
Hoogten 2						5.55					5.58							

Afstand	11.82	12.96	14.64	15.70	16.26	16.93	17.58	18.10	18.55	[illegible]	[illegible]	[illegible]	21.32	21.65	21.98	22.27	24.03	27.18
Hoogten 1	6.70	6.72	6.72	6.70	6.69	6.61	6.43	6.10	5.76	[illegible]	[illegible]	[illegible]	5.34	5.61	5.72	5.75	5.85	5.97
Hoogten 2										5.36			5.34					

DP52

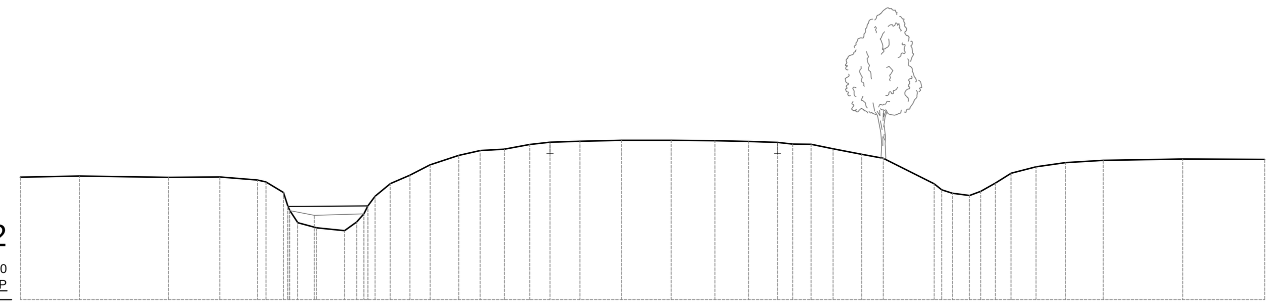

1:100
3.00 NAP

Afstand	0.00	1.32	3.31	4.46	5.30	5.49	[illegible]	6.20	[illegible]	7.25	[illegible]	8.27	8.71	9.16	9.80	10.28	10.82	11.39	11.84	12.51	13.44
Hoogten 1	5.74	5.77	5.74	5.75	5.68	5.64	[illegible]	4.73	4.61	4.54	[illegible]	5.60	5.79	6.02	6.23	6.34	6.37	6.48	6.53	6.55	6.57
Hoogten 2							5.09				5.10										
Hoogten 3							5.00		4.89		4.92										

Afstand	14.55	15.53	16.28	16.93	17.27	17.68	18.17	18.81	19.29	[illegible]	20.84	21.22	21.47	21.80	22.15	22.71	23.37	24.21	25.99	27.82
Hoogten 1	6.57	6.56	6.54	6.52	6.49	6.48	6.38	6.26	6.17	[illegible]	5.39	5.34	5.43	5.61	5.83	5.98	6.07	6.12	6.15	6.14
Hoogten 2																				
Hoogten 3																				

DP51

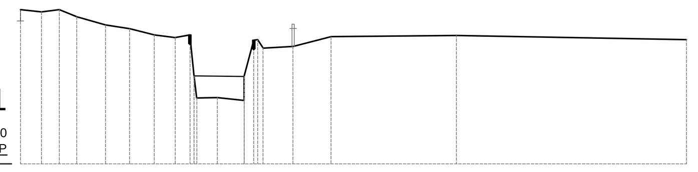

1:100
3.00 NAP

Afstand	0.00	0.47	0.87	1.26	1.90	2.44	2.99	3.46	[illegible]	4.40	[illegible]	6.09	6.94	9.74	14.88
Hoogten 1	6.46	6.41	6.46	6.30	6.11	6.03	5.89	5.83	[illegible]	4.49	[illegible]	5.63	5.85	5.88	5.79
Hoogten 2									4.97		4.96				

DP50

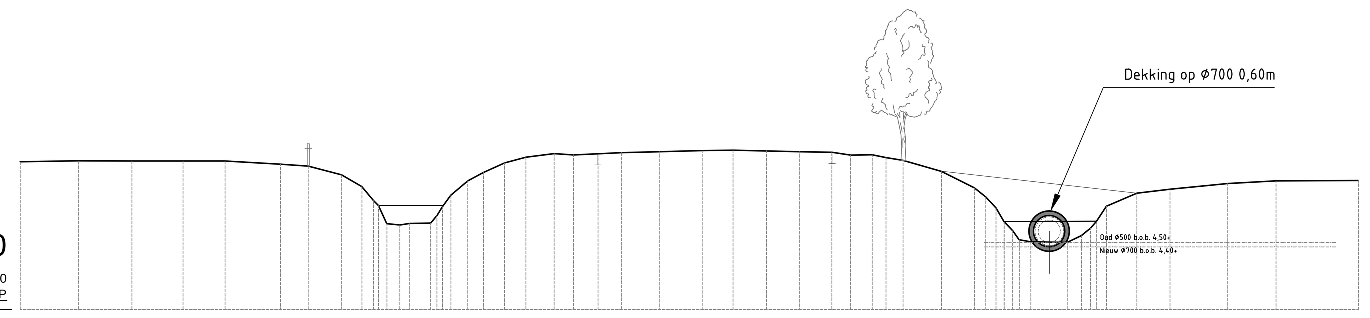

1:100
3.00 NAP

Afstand	0.00	1.30	2.50	3.64	4.58	5.82	6.44	7.18	7.64	[illegible]	8.20	8.49	8.70	[illegible]	9.63	10.01	10.36	10.83	11.31	11.94	12.37	12.92	13.44
Hoogten 1	6.30	6.32	6.32	6.32	6.32	6.25	6.21	6.01	5.75	[illegible]	4.92	4.89	4.92	[illegible]	5.55	5.88	6.06	6.28	6.40	6.49	6.46	6.48	6.51
Hoogten 2										5.32				5.29									

Afstand	14.30	15.25	15.94	16.69	17.42	18.15	18.57	19.05	19.36	19.74	20.60	21.34	21.59	[illegible]	[illegible]	22.60	23.41	23.73	[illegible]	24.29	24.97	25.71	27.00	28.08	29.92
Hoogten 1	6.53	6.55	6.56	6.55	6.53	6.51	6.45	6.46	6.40	6.34	6.09	5.72	5.51	[illegible]	[illegible]	4.51	4.50	4.65	[illegible]	5.31	5.60	5.69	5.82	5.87	5.89
Hoogten 2														4.97					4.97						

DP54

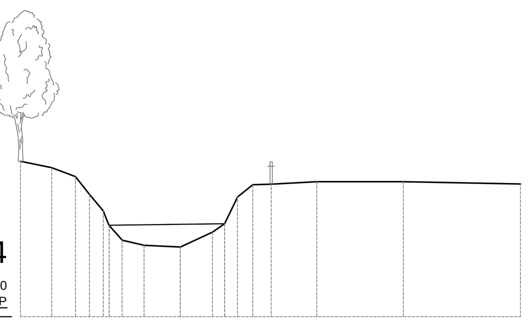

1:100
3.00 NAP

Afstand	0.00	0.70	1.23	1.54	[illegible]	2.27	2.76	3.57	4.29	4.56	4.85	5.19	5.60	6.62	8.55	11.17
Hoogten 1	6.48	6.33	6.13	5.73	[illegible]	4.71	4.60	4.56	4.89	5.08	5.68	5.95	5.96	6.02	6.02	5.97
Hoogten 2					5.04					5.08						

DP55

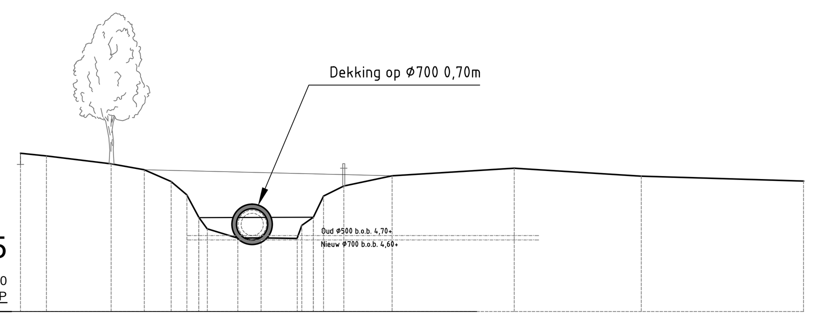

1:100
3.00 NAP

Afstand	0.00	0.58	2.03	2.77	3.37	3.72	[illegible]	4.86	5.38	[illegible]	6.55	6.78	7.23	8.31	11.04	13.88	17.51
Hoogten 1	6.54	6.48	6.30	6.17	5.91	5.61	[illegible]	4.64	4.65	[illegible]	5.11	5.58	5.81	6.04	6.20	6.03	5.92
Hoogten 2							5.10				5.11						

DP56

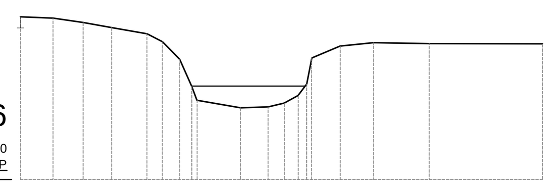

1:100
3.00 NAP

Afstand	0.00	0.73	1.40	2.04	2.83	3.17	3.56	[illegible]	4.92	5.54	5.90	[illegible]	7.15	7.89	9.14	11.67
Hoogten 1	6.65	6.62	6.52	6.41	6.27	6.09	5.70	[illegible]	4.61	4.63	4.71	[illegible]	5.99	6.07	6.05	6.04
Hoogten 2								5.09				5.09				

DP57

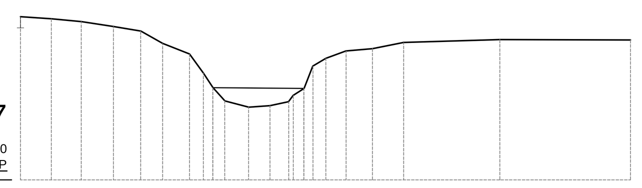

1:100
3.00 NAP

Afstand	0.00	0.69	1.36	2.08	2.69	3.18	3.78	4.09	4.30	4.57	5.10	5.58	[illegible]	6.34	6.54	6.83	7.28	7.87	8.57	10.72	13.64
Hoogten 1	6.65	6.60	6.54	6.43	6.33	6.05	5.81	5.39	5.06	4.77	4.63	4.66	[illegible]	5.05	5.54	5.72	5.88	5.94	6.07	6.14	6.13
Hoogten 2									5.06					5.05							

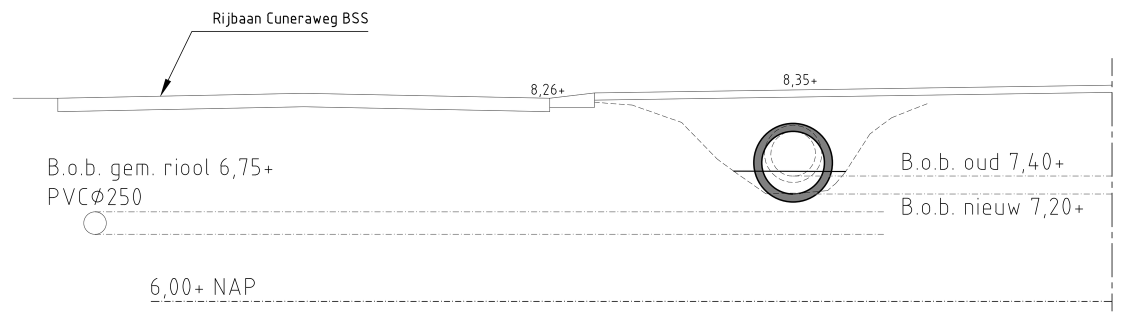

Doorsnede A
schaal 1:50

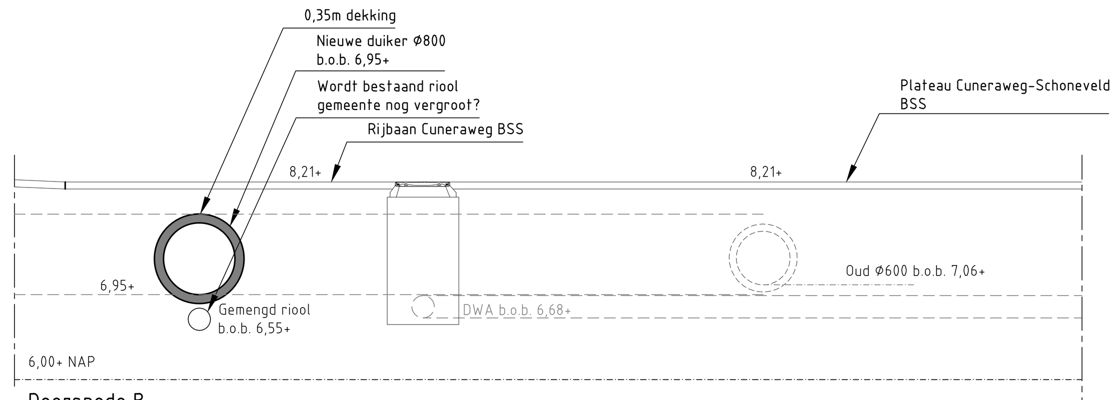

Doorsnede B
schaal 1:50

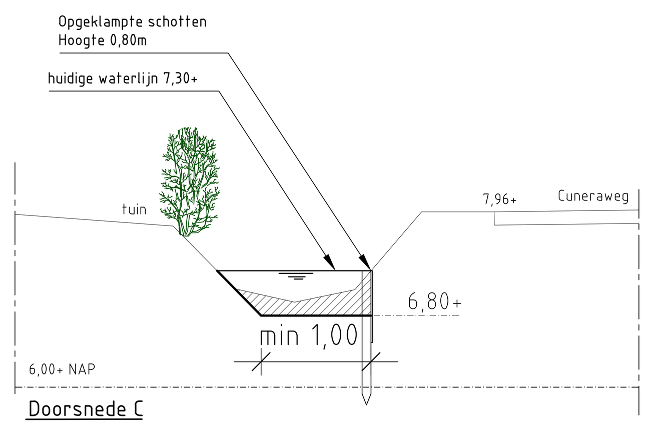

Doorsnede C
schaal 1:50

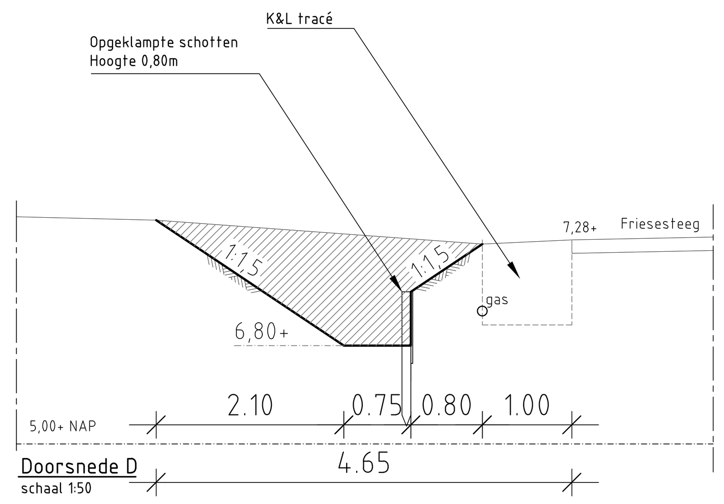

Doorsnede D
schaal 1:50

F									
E									
D									
C									
B									
A									
–	CJP		13–04–2017						
REV.	INIT.	PAR.	DATUM	OMSCHRIJVING	INIT.	PAR.	INIT.	PAR.
	GETEKEND				GECONTR.		GEZIEN	

OPDRACHTGEVER	Waterschap Vallei en Veluwe
PROJECT	Aanpak wateroverlast Achterberg
BENAMING	Definitief ontwerp Dwarsprofielen Maatsteeg

Lans Advies
Civieltechnisch ingenieursbureau
Lovinklaan 1
Postbus 799
6800 AT Arnhem

tel: 026–355.02.21
www.lansadvies.nl

STATUS	–
FORMAAT	A0
SCHAAL	1:100
PROJECTNUMMER	16015
TEKENINGNUMMER	DO–006
REV.	–

© Lans Advies AutoCAD drawing version 2013 File: S:\Lansadvies\16015 Waterschap WV – Wateroverlast Achterberg\Tekening\Kader\DO\DO–001_008.dwg