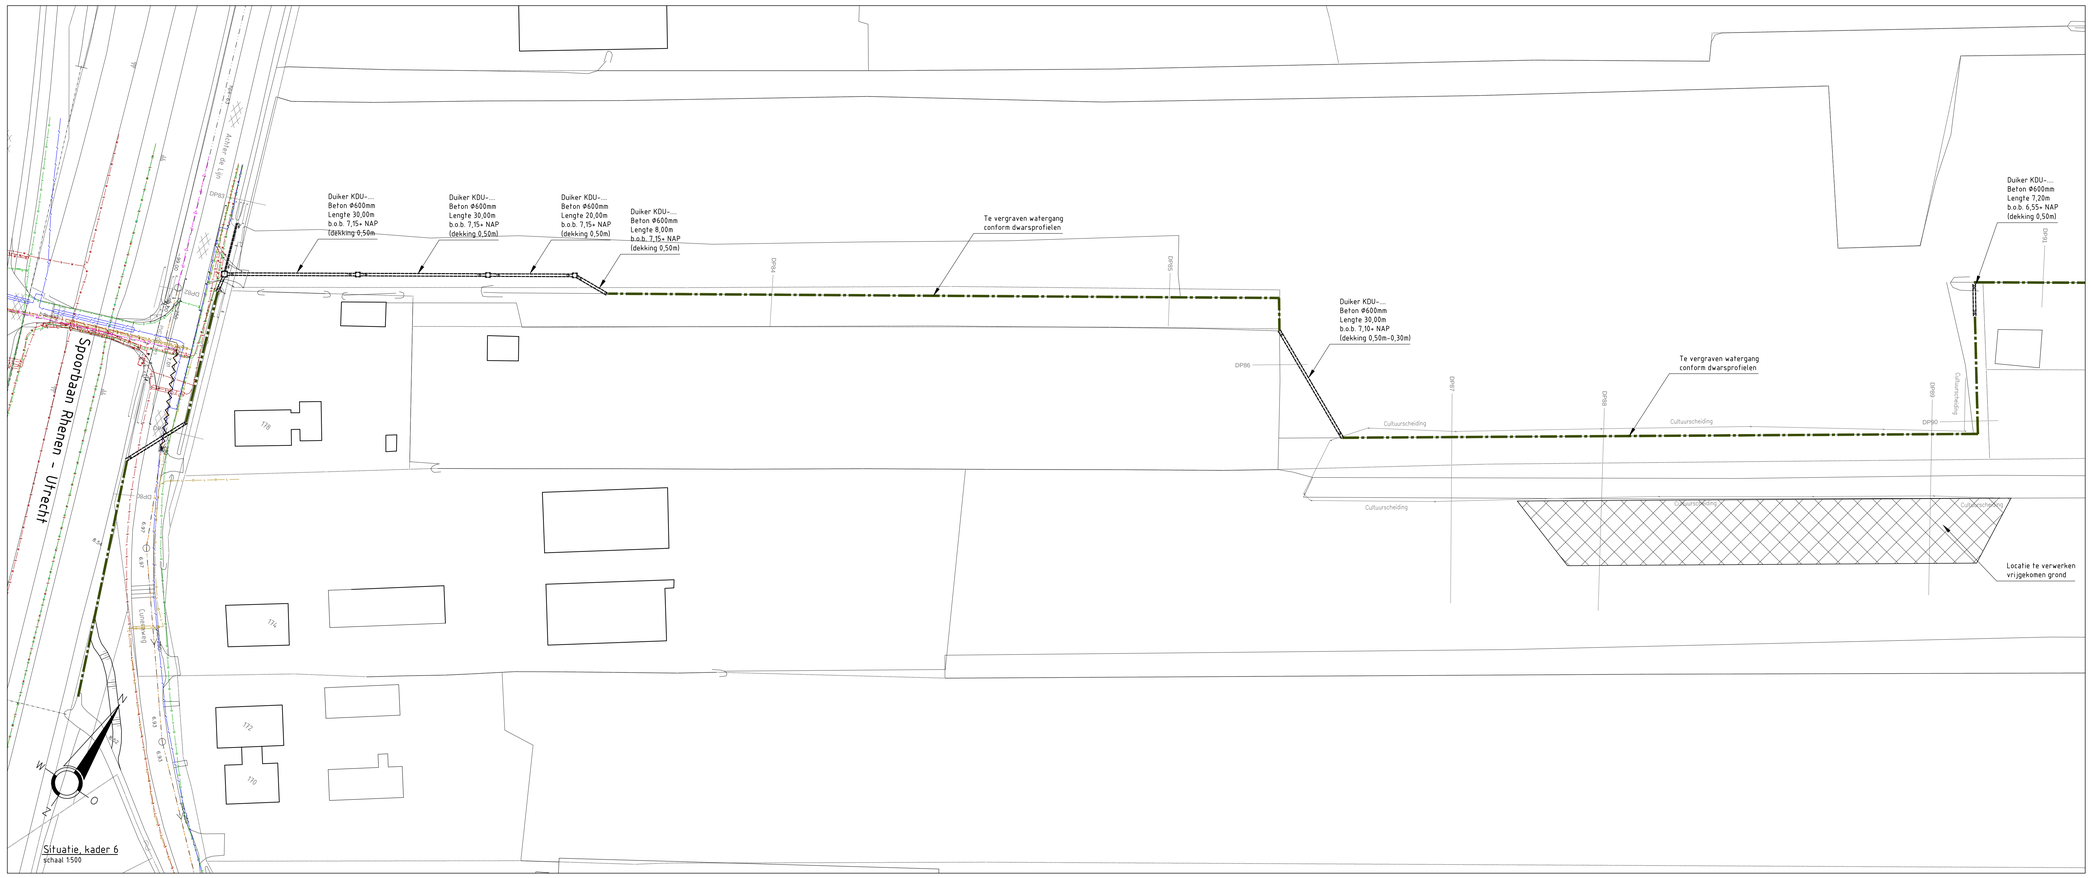

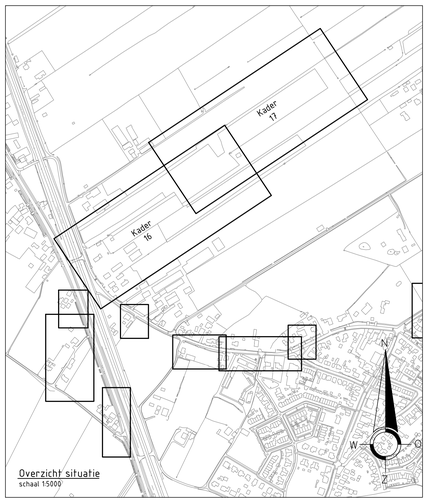

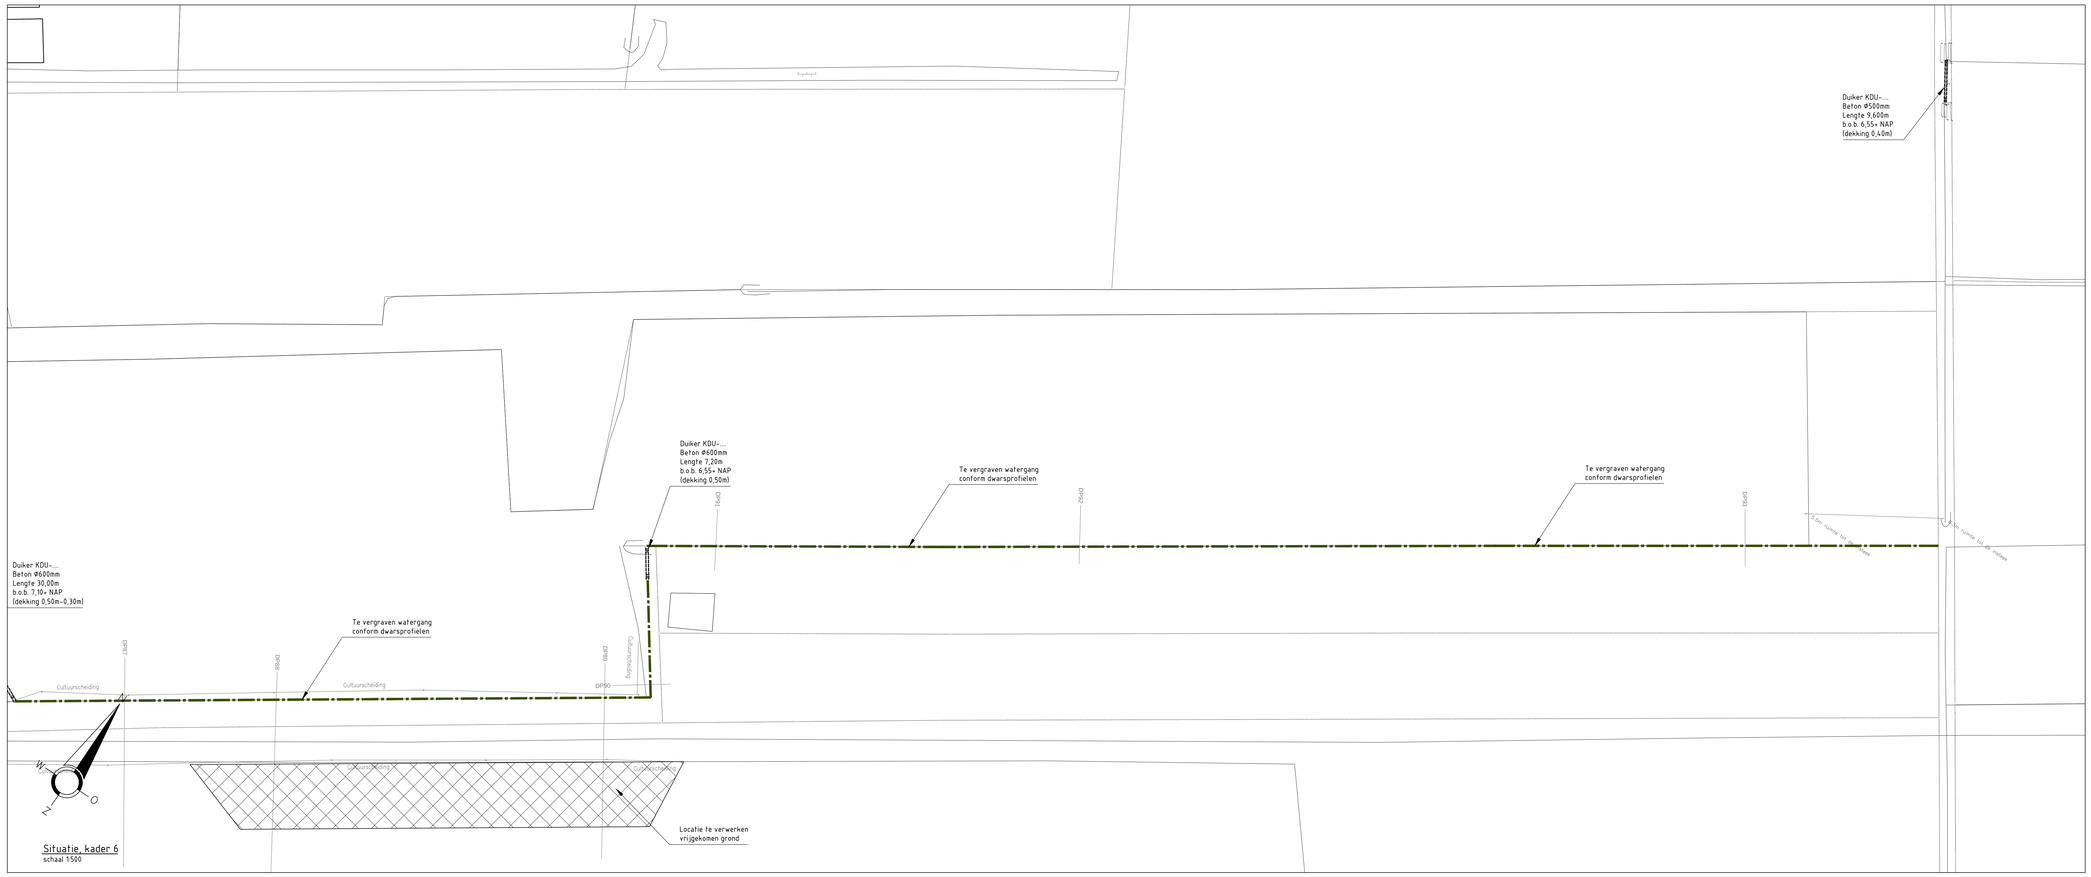

Legenda kabels&leidingen (indicatief conform KLIC)

- gas hoge druk - Stedin
- middenspanning - Stedin
- datatransport - Stedin
- gas lage druk - Stedin
- laagspanning - Stedin
- riool onder druk - rhenen
- riool vrijverval - rhenen
- datatransport - KPN
- riool vrijverval - Provincie Utrecht
- water - Vitens
- datatransport - Ziggo BV
- middenspanning - prorail
- datatransport - prorail
- overig - prorail
- landelijk hoogspanningsnet - TenneT TSO B.V.
- overig - rhenen

Graven proefsleuf

REV.	INIT.	PAR.	DATUM	OMSCHRIJVING	INIT.	PAR.	INIT.	PAR.
F								
E								
D								
C								
B								
A								
–	CJP		13-4-2017					
	GETEKEND				GECONTR.		GEZIEN	

OPDRACHTGEVER	Waterschap Vallei en Veluwe
PROJECT	Aanpak wateroverlast Achterberg
BENAMING	Definitief ontwerp Ontwerp nieuwe situatie te vergraven C-watergang

Lans Advies
Civieltechnisch ingenieursbureau
Lovinklaan 1
Postbus 799
6800 AT Arnhem

tel: 026-355.02.21
www.lansadvies.nl

STATUS	–
FORMAAT	A0
SCHAAL	1:500
PROJECTNUMMER	16015
TEKENINGNUMMER	DO-007
REV.	–

© Lans Advies AutoCAD drawing version 2013 File: S:\projecten\16015 Aanpak Achterberg\Ontwerp\Kader\16015_DO-007.dwg