




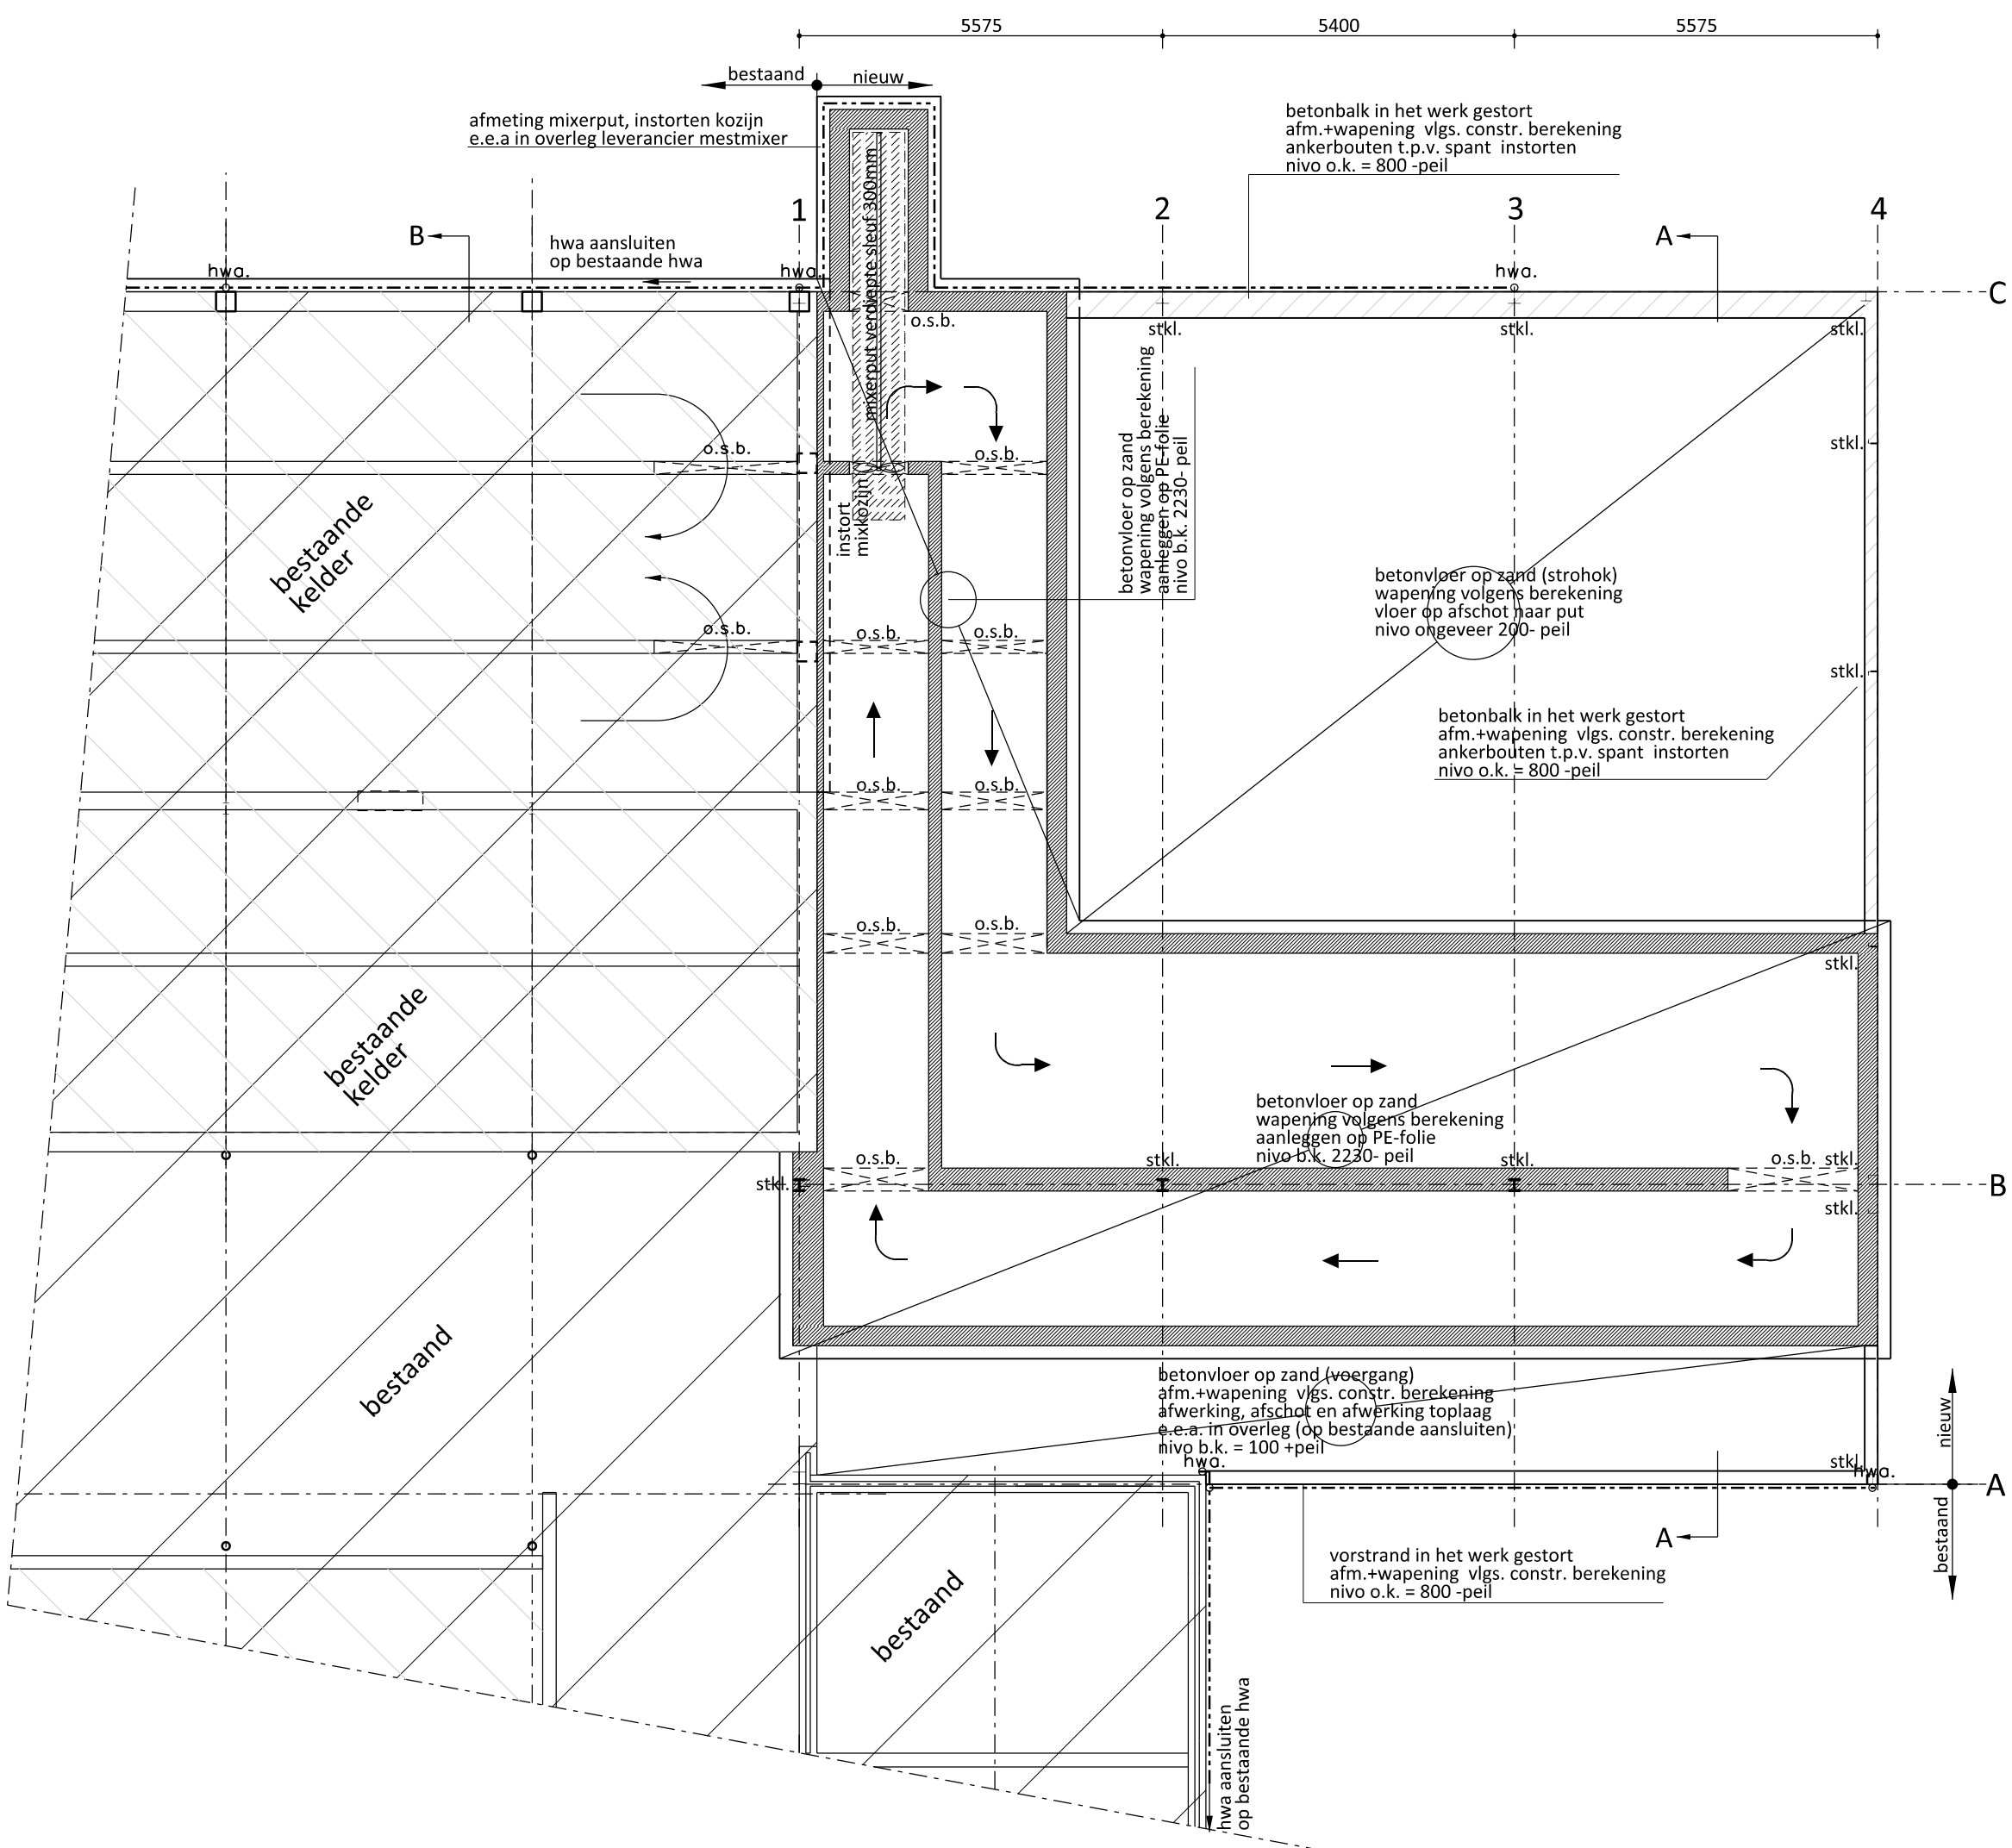

Kelder-/ funderingsplan

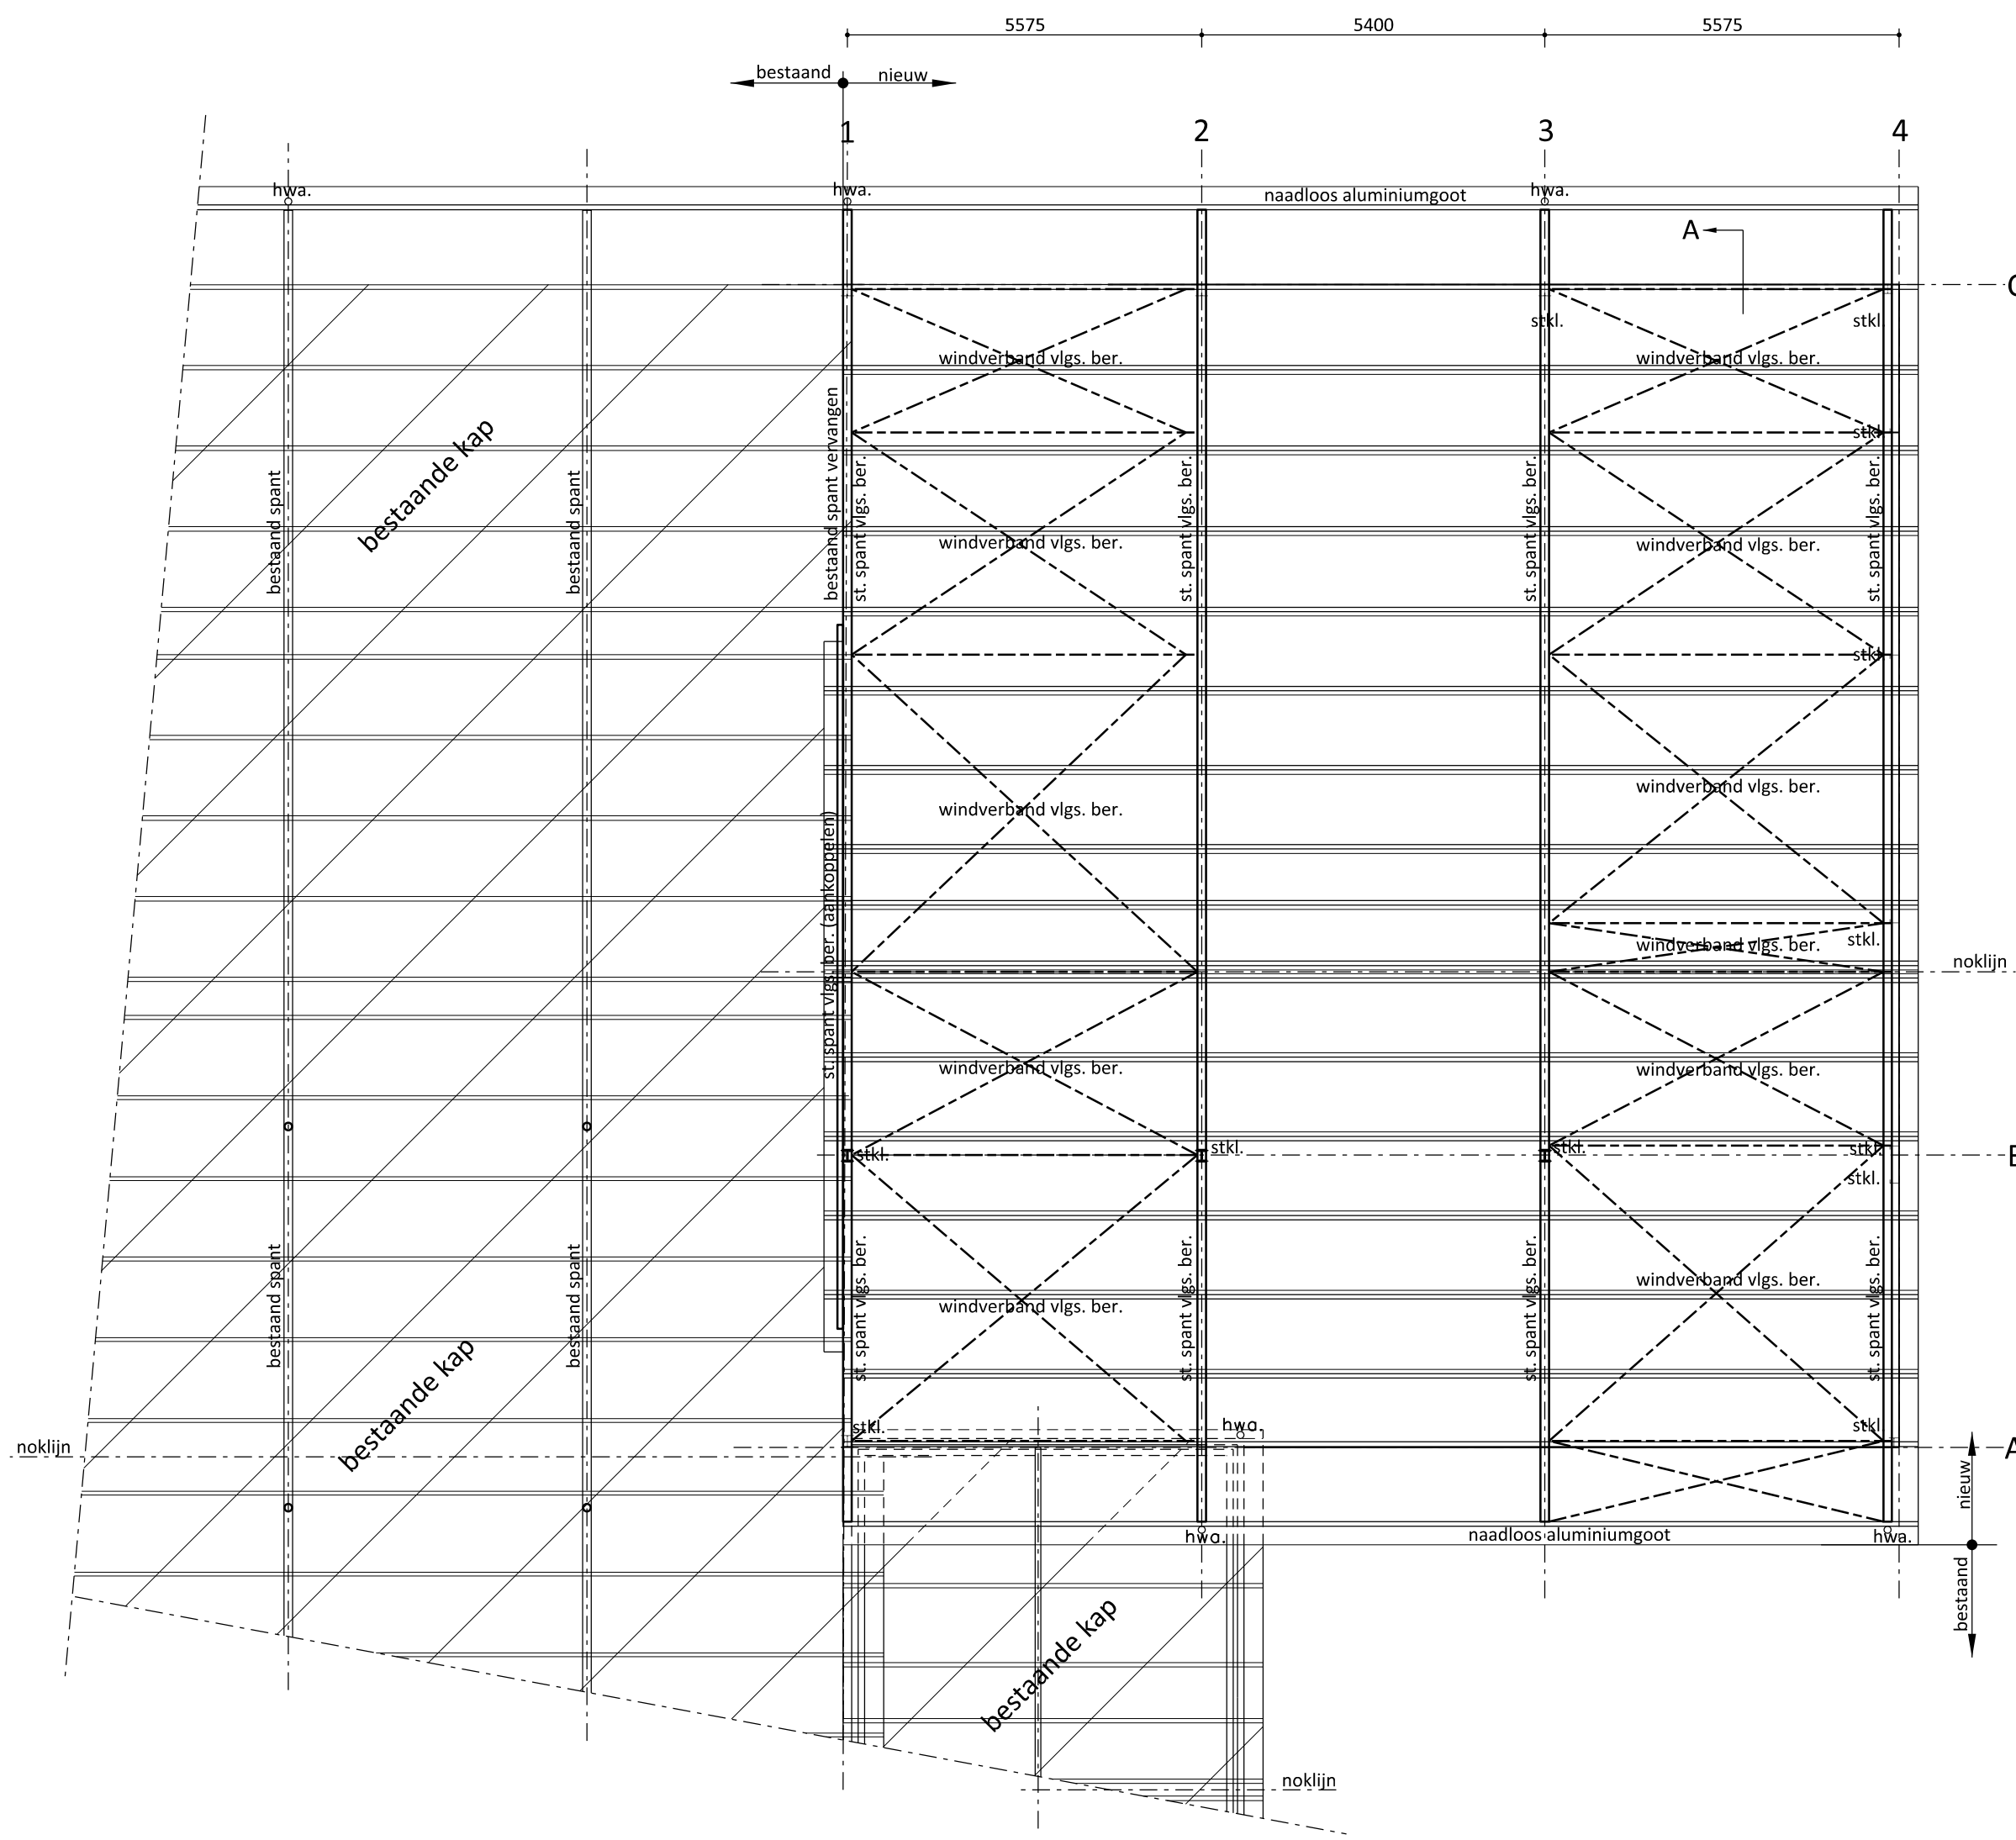

Kapplan

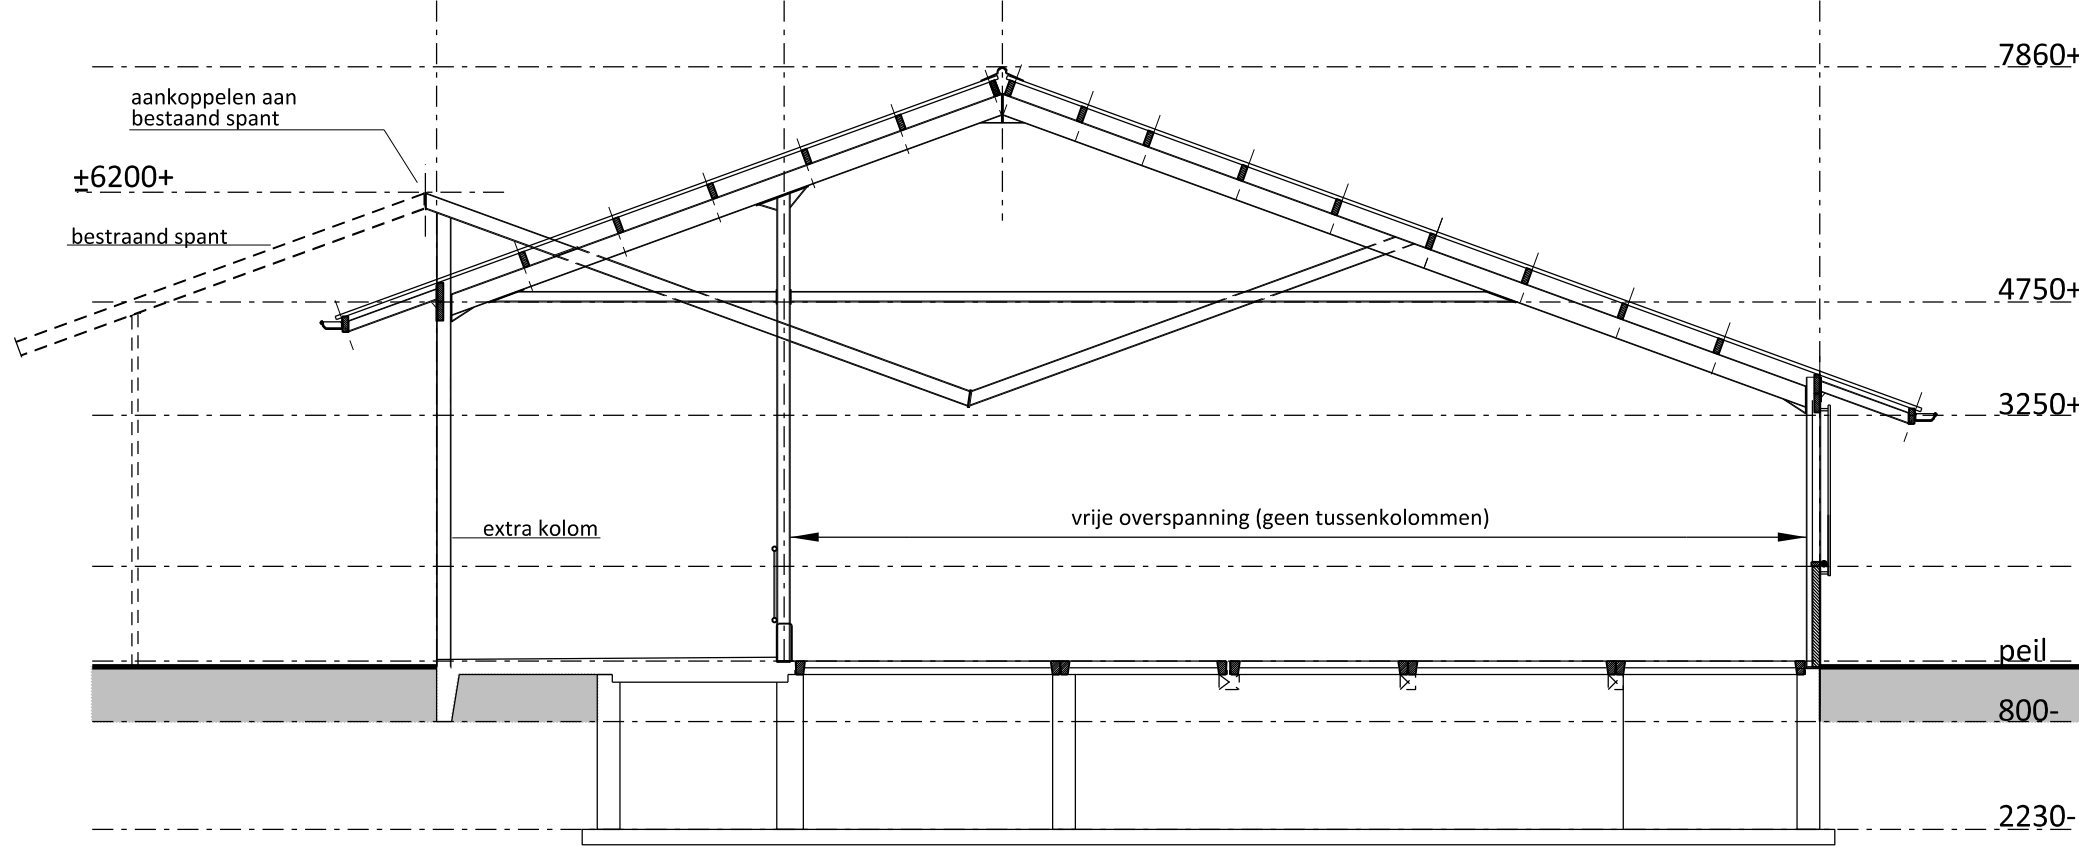

Spant as-1

Van Westreenen Adviseurs
Antonie Fokkerstraat 1a
3772 KP Barneveld
T: (0342) 47 42 55
F: (0342) 47 42 81
E: info@vanwestreenen.nl

**VANWESTREENEN**

PROJECT: Bedrijfsontwikkeling Emmerweg 7

OPDRACHTGEVER: H.R. van Zadelhoff M.H.M. van Zadelhoff-Immink
Emmerweg 7
7221 LA STEENDEREN

LOCATIE: Emmerweg 7-9 te Steenderen

SCHAAL: 1:100

GETEKEND: EG/RTP

FORMAAT: A1

DATUM: 12/12/2016

WIJZIGING: -

ONDERDEEL: Aanvraag Omgevingsvergunning (uitbreiding ligboxenstal)

PROJECTNUMMER: 2016-BO-ZADELHOF
Blad 2 van 2