




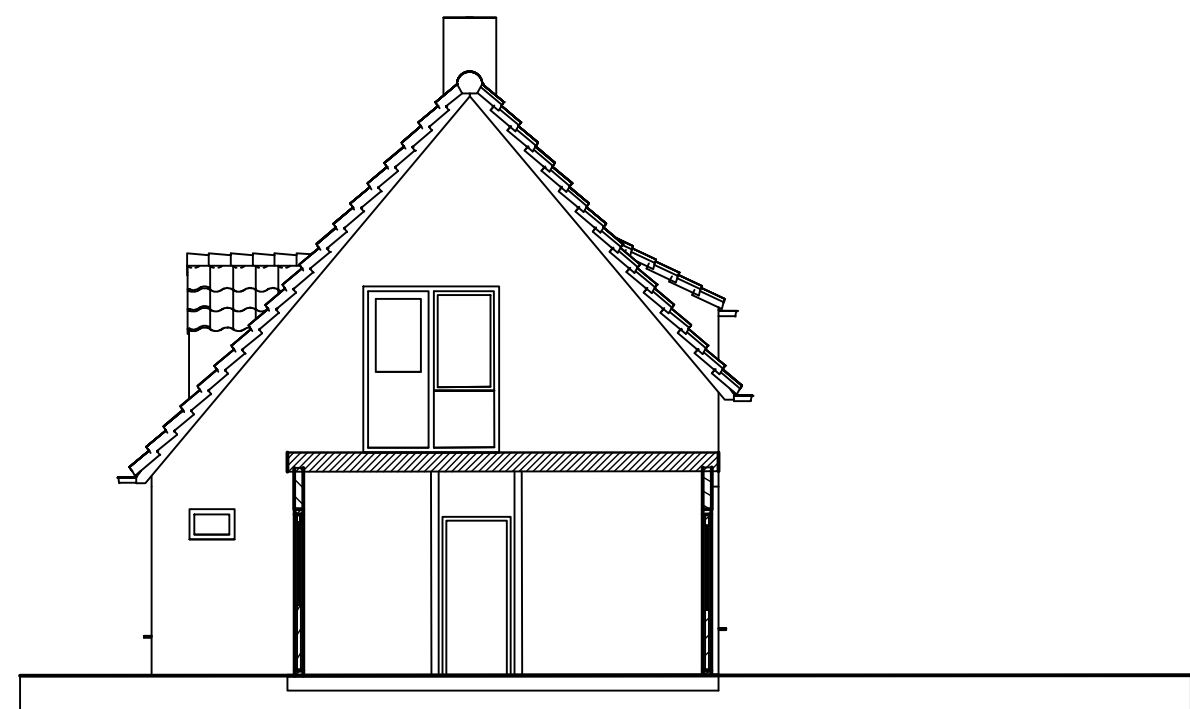


Rechter zijaanzicht bestaand
A-A

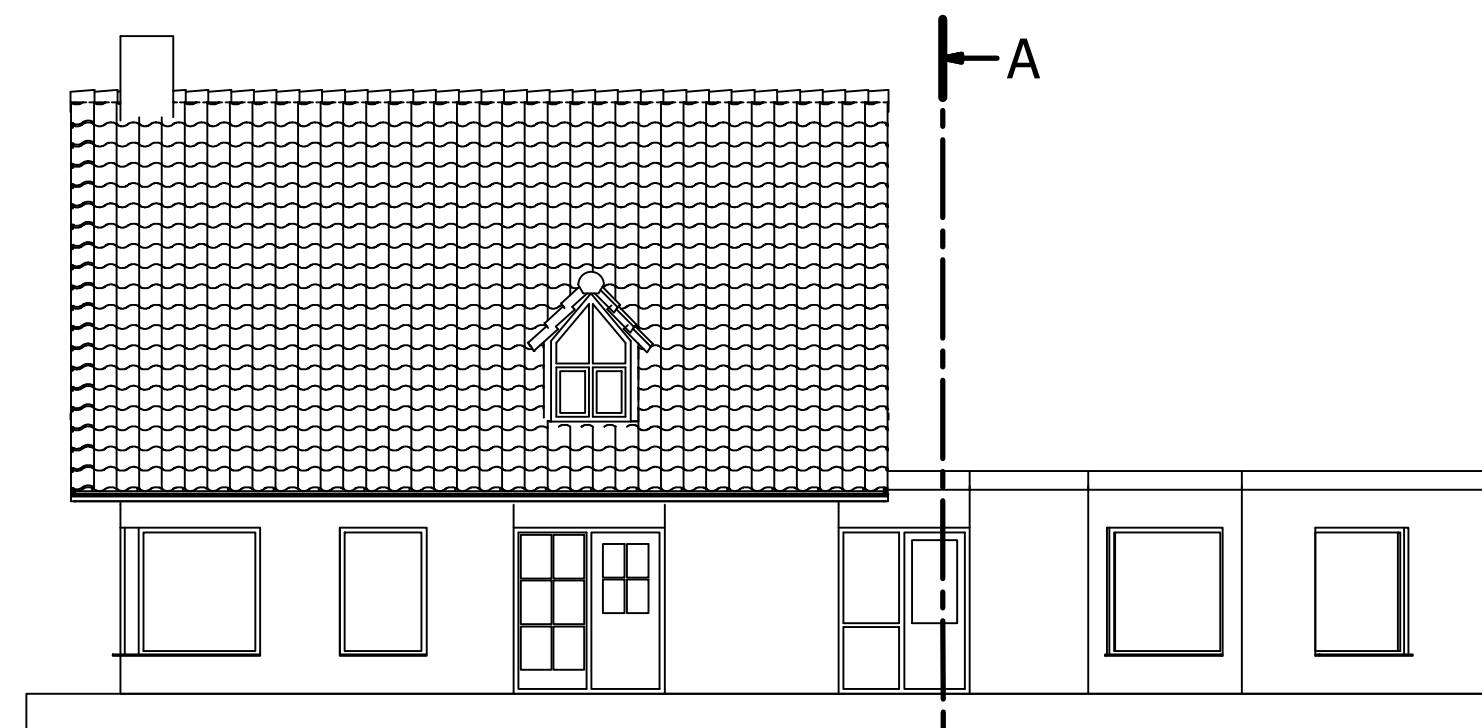

Vooraanzicht bestaand

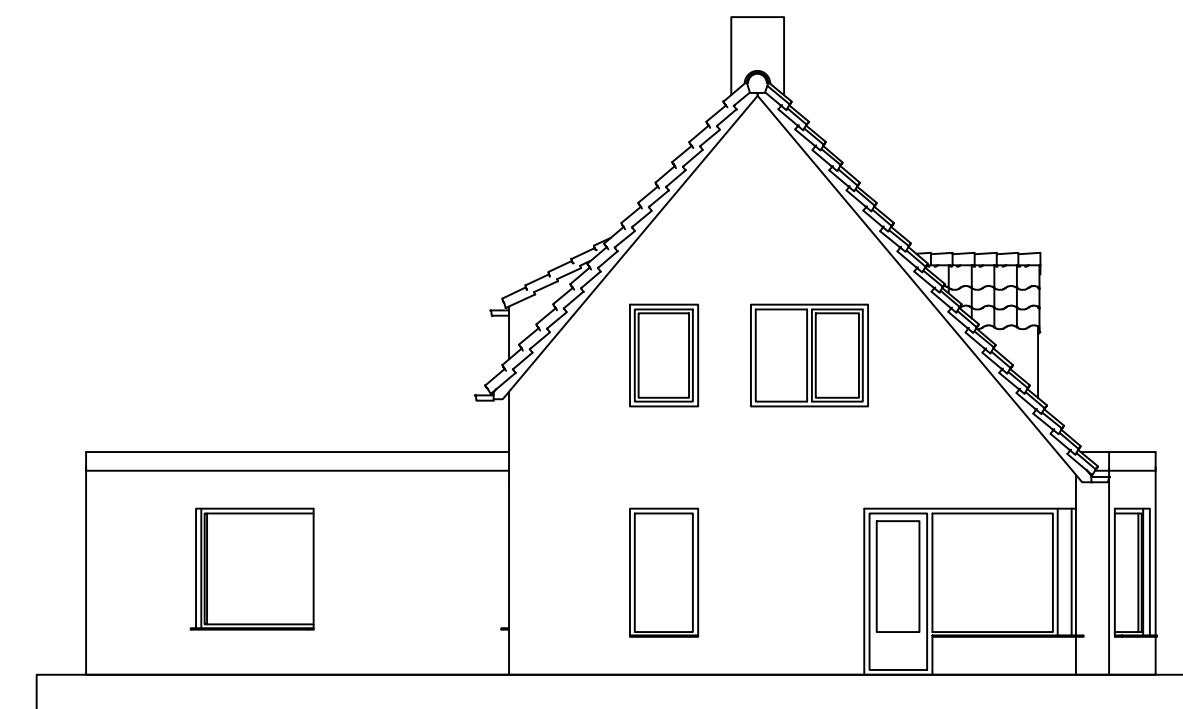


Linker zijaanzicht bestaand

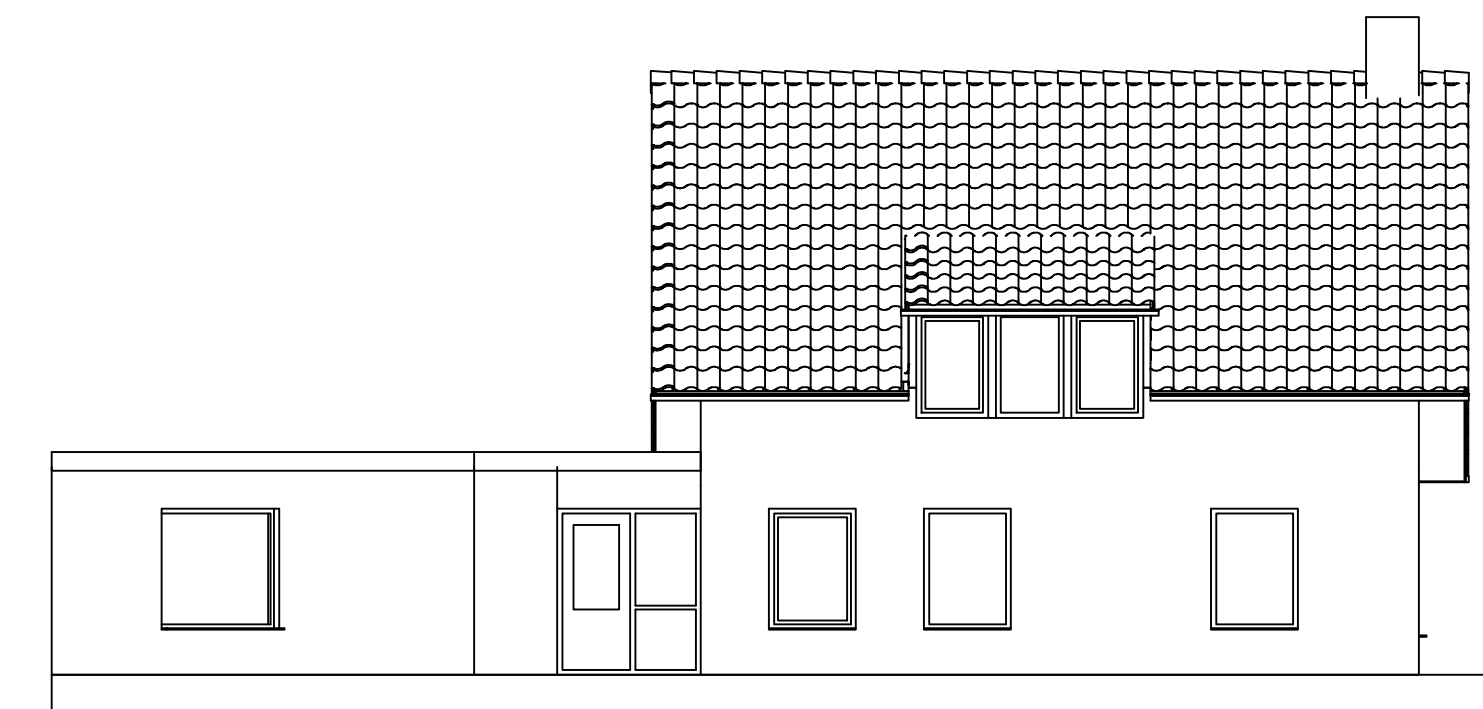

Achteraanzicht bestaand



Rechter zijaanzicht nieuw
B-B

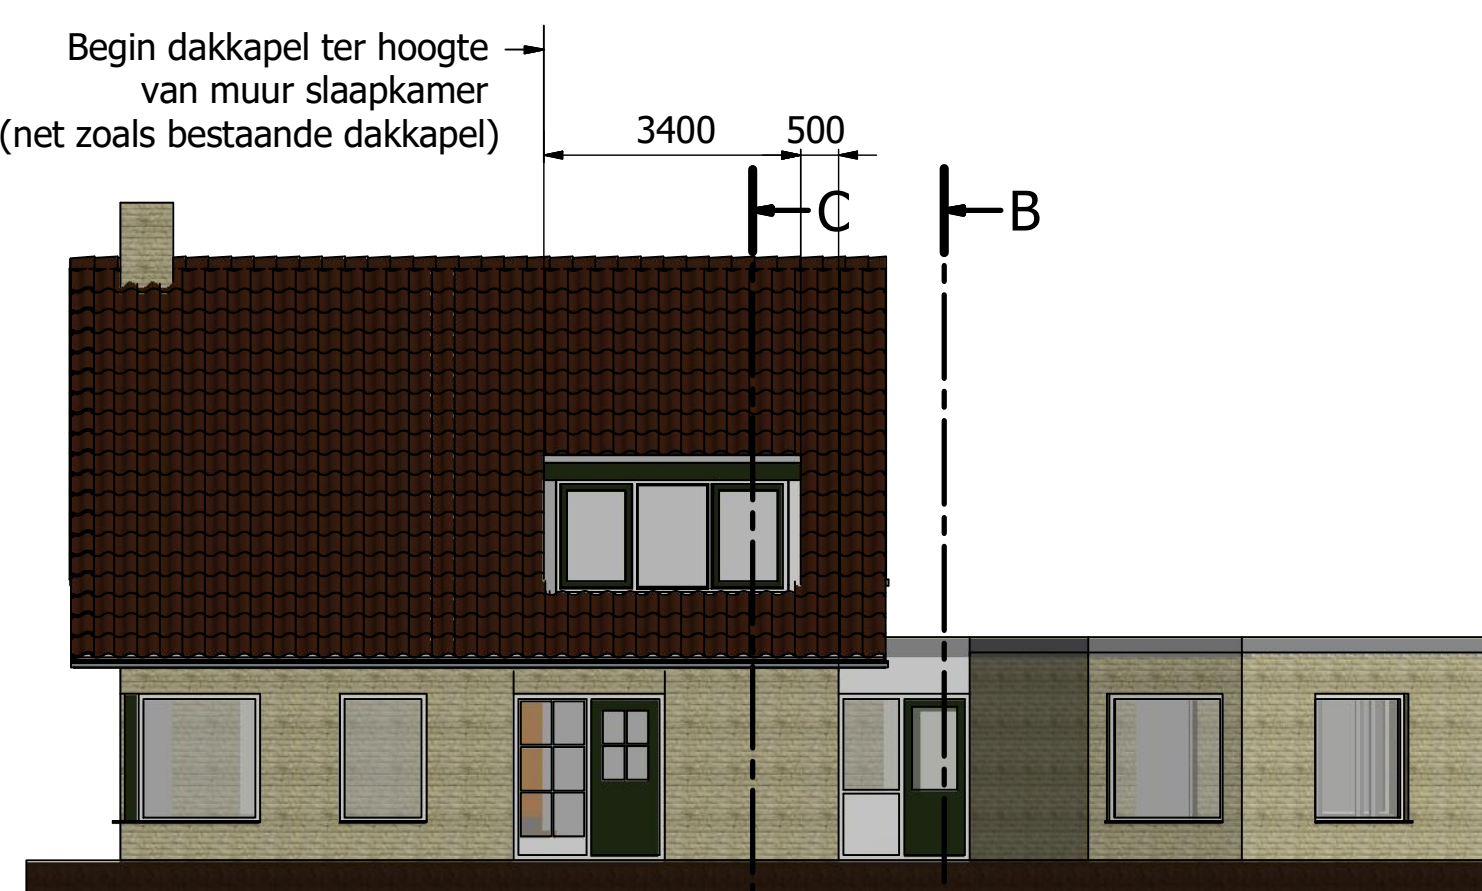


Vooraanzicht nieuw



Linker zijaanzicht nieuw



Achteraanzicht nieuw (ongewijzigd)

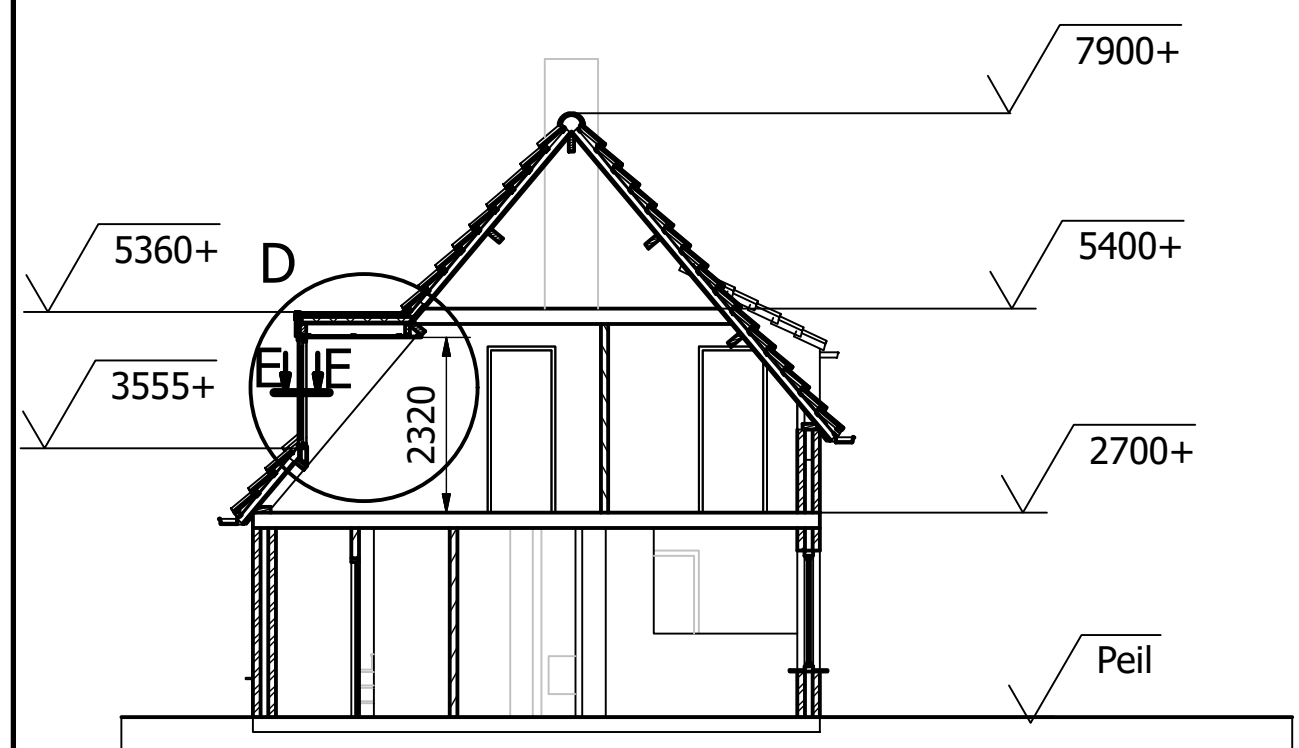


C-C (1 : 100)

Impressie nieuw te bouwen dakkapel



Foto van bestaande situatie

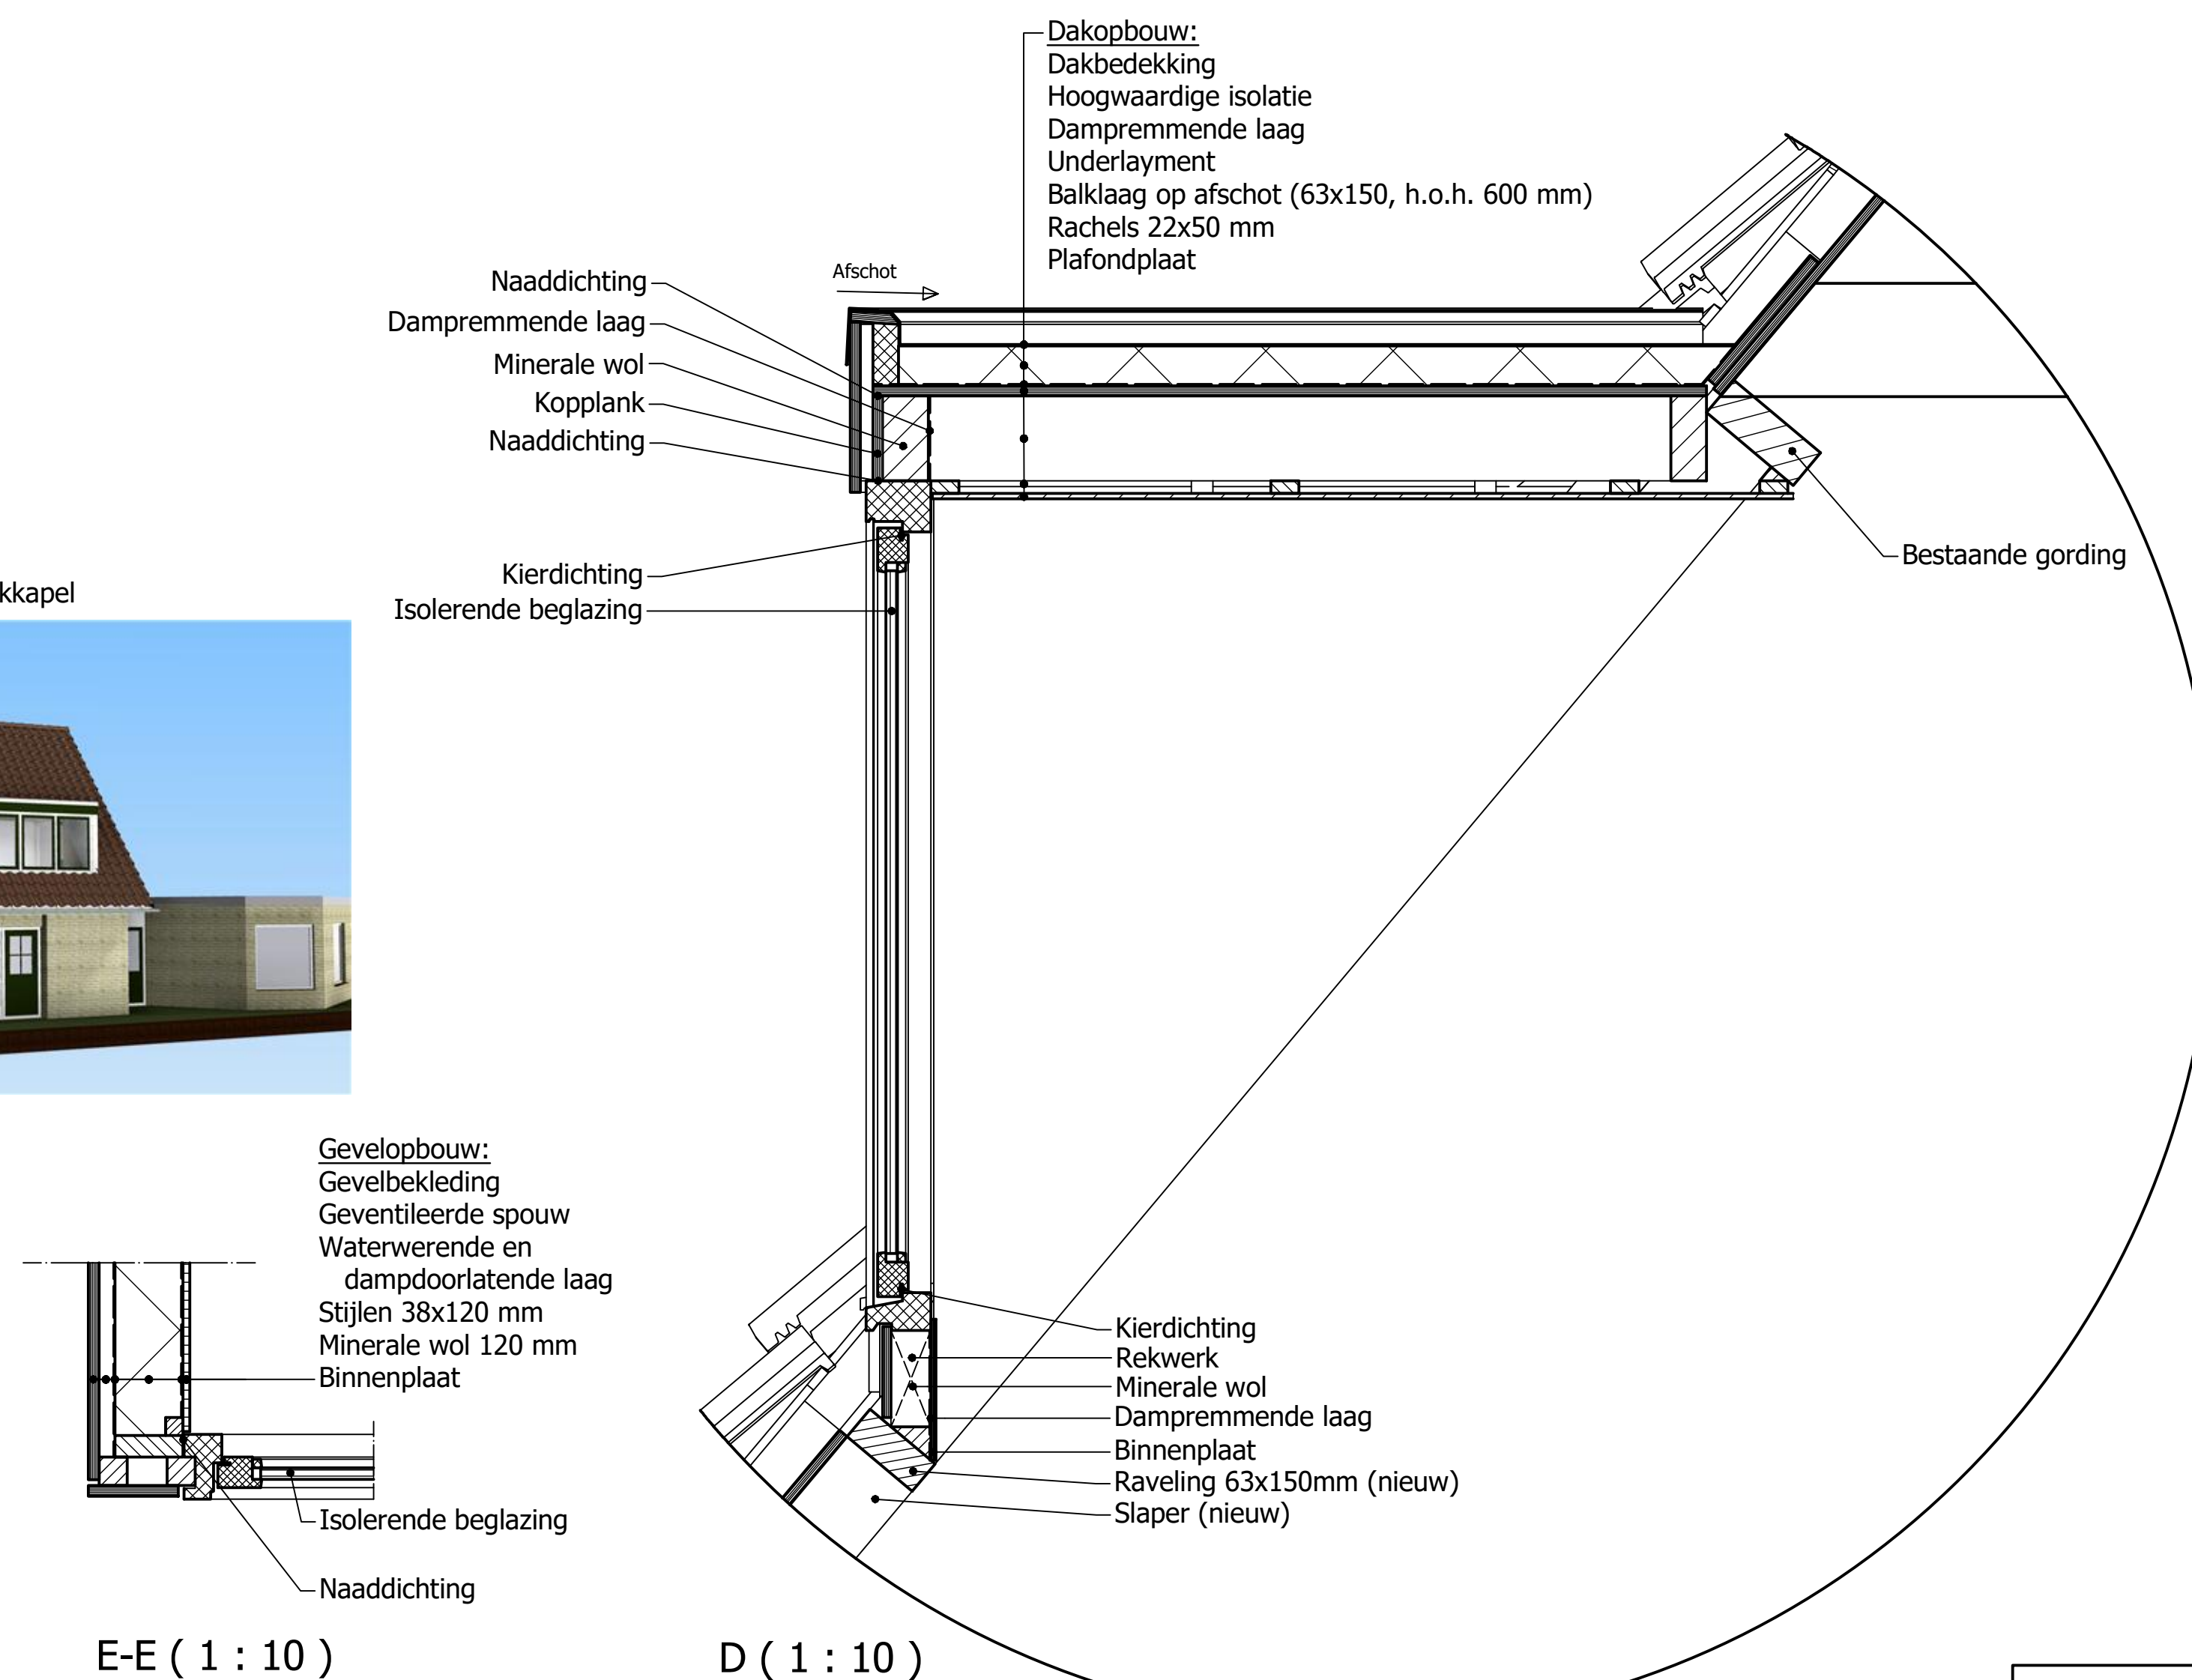


E-E (1 : 10)

D (1 : 10)

Kleuren als bestaande kleuren van de woning:

Crèmewit
Kozijnen
Gevelbekleding

Donkergroen
Draaiende delen
Boeidelen

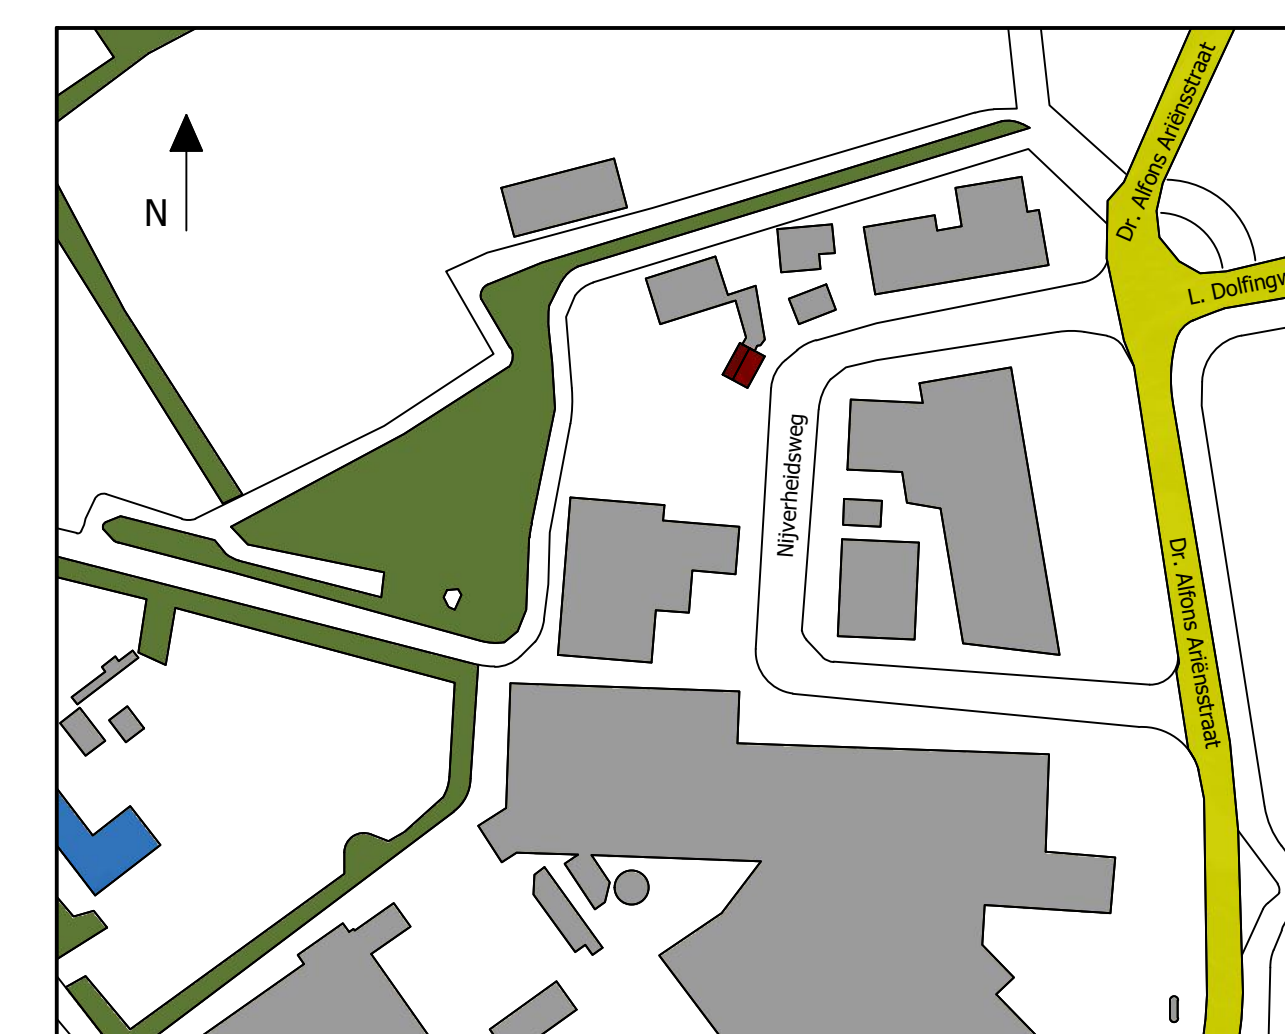

Situatie (1 : 2000)

Revisies			
REV	Omschrijving	Datum	Goedkeuring
1	Kleuren dak en deuren aanpassen	21-11-2016	

Schaal	1:100	Formaat	A1	Onderwerp	Nieuw dakkapel
Datum	17-11-2016	Maateenheid	mm	Projectnummer	2016004
Getekend	Debby Leferink			Tekeningnummer	01
Gezien	DL			Status	Vergunningsaanvraag
Project	Dhr. van Riel en mevr. Leferink				



Leferink 3D
De Veenkamp 55
7251 VK VORDEN
T: 06 46 32 04 64
E: info@leferink3d.nl
W: www.leferink3d.nl