


Legenda

| | | | |
|----------|--|----------|---|
| [Symbol] | bestaande situatie (top 10 clip en inmeting) | [Symbol] | Bos/Bus |
| [Symbol] | kadastrale grenzen | [Symbol] | vogelkers-essenbos |
| [Symbol] | bestaand wandel-/struipad | [Symbol] | eiken-essenbos |
| [Symbol] | bestaand zandpad (handhaven) | [Symbol] | Houtwanden/singels |
| [Symbol] | bestaand fietspad, beton | [Symbol] | hoog en droog |
| [Symbol] | nieuw fietspad, 180 m breed, beton | [Symbol] | laag en nat |
| [Symbol] | graven greppel bovenbreedte 15 m | [Symbol] | stielrand |
| [Symbol] | graven kavelsloot | [Symbol] | entse eizen (dicht) |
| [Symbol] | dempen bestaande kavelsloten | [Symbol] | entse eizen (transparant) |
| [Symbol] | nieuw zandpad, breed 4.0 m | [Symbol] | beplanting lokale Schotink |
| [Symbol] | nieuw boerenpad | [Symbol] | Bomen/struik |
| [Symbol] | nieuw wandelpad met halfverharding, breed 15 m | [Symbol] | populier (afstand variabel) |
| [Symbol] | gemarkeerde wandelroute (wandernetwerk Twente) | [Symbol] | knolwig (afstand variabel) |
| [Symbol] | Reggepad Marskramerpad | [Symbol] | Struipen/solitaire bomen |
| [Symbol] | talud | [Symbol] | ek |
| [Symbol] | plangrens | [Symbol] | fruitbomen |
| [Symbol] | gemeentegrens | [Symbol] | linde |
| [Symbol] | bestaand maaield - kade handhaven | [Symbol] | Hagen |
| [Symbol] | bestaande hoogtes | [Symbol] | vliechtheg |
| [Symbol] | recent aangelegd water | [Symbol] | Handhaven |
| [Symbol] | oude meander | [Symbol] | bosje (indicatief op basis van luchtfoto) |
| [Symbol] | aan te leggen pool | [Symbol] | bomen (ingemeten) |
| [Symbol] | dempen Regge | [Symbol] | Verwijderen |
| [Symbol] | aan te leggen terreinhoogtes | [Symbol] | bosje en singels |
| [Symbol] | oophogen percelen met aanleghoogte tov NAP | [Symbol] | een boom of enkele bomen |
| [Symbol] | ontgraven, met ontgravingdiepte | | |
| [Symbol] | diwarsprofiel | | |
| [Symbol] | duiker | | |
| [Symbol] | stuw | | |
| [Symbol] | brug | | |
| [Symbol] | stroming richting | | |
| [Symbol] | aanleggen hoogte | | |
| [Symbol] | bestaande hoogte | | |



| | | |
|---|---|---|
| <p>Versie : D Omschrijving : wijzigingen n.a.v. DBS overleg</p> <p>Versie : E Omschrijving : concept DD</p> <p>Versie : B Omschrijving : concept Voorlopig Ontwerp incl. bestaand inplantplan</p> <p>Versie : A Omschrijving : concept voorlopig ontwerp</p> | <p>Datum : 04-05-2011</p> <p>Datum : 31-03-2017</p> <p>Datum : 06-01-2017</p> <p>Datum : 27-06-2016</p> | <p>Getekend : A. Dania</p> <p>Getekend : A. Dania</p> <p>Getekend : A. Dania</p> <p>Getekend : A. Dania</p> |
| <p>Gecontracteerd door : ARCADIS <small>Engineering & Construction</small></p> <p>Besluitingstraat 22 Postbus 264 6800 AG Arnhem 026 3778 899 026 38515 235 info@arcadis.com www.arcadis.com</p> | | |
| <p>Opdrachtgever : Waterschap Vechtdal</p> | | |
| <p>Ontwerp : Herinrichting Reggedal Enter</p> | | |
| <p>Onderwerp : Situatie Exoo</p> | | |
| <p>Fase : Definitief Ontwerp</p> <p>Schaal : 1:2000 Bladformaat : A0 Contractnummer : Projectnummer : Projectleider : Huisman, A Ter (Arj)</p> <p>Divisie : Water & Milieu Status : Definitief Projectnummer : Tekeningsnummer : Versie : D</p> | | |

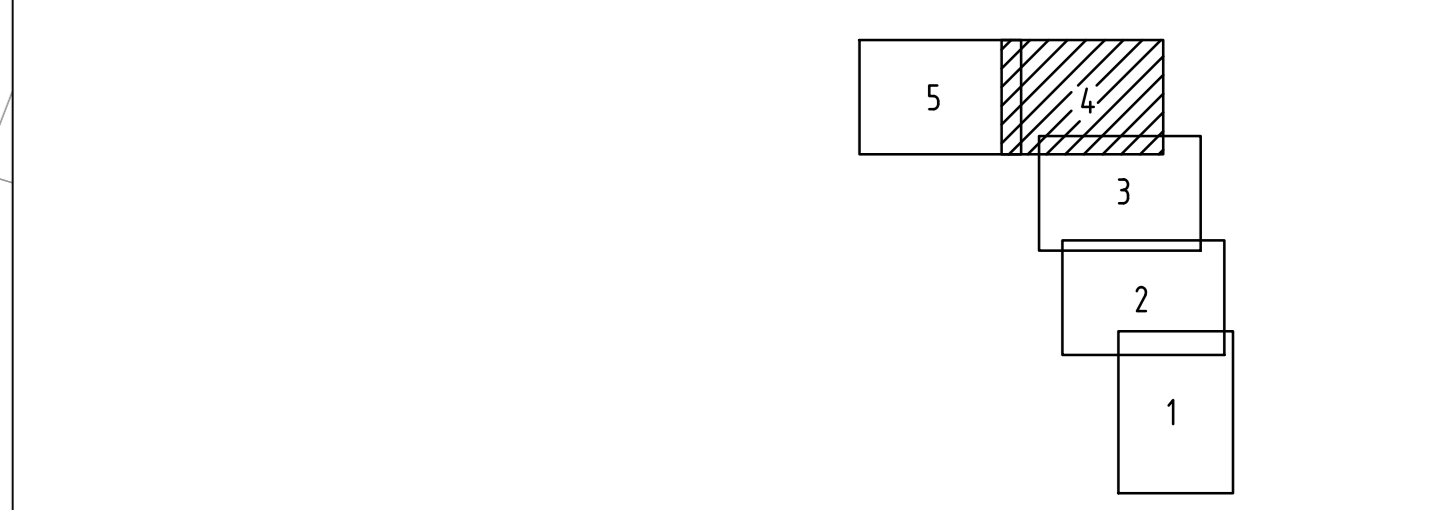