




Werkterrein Twickelervaart
schaal: 1 : 500

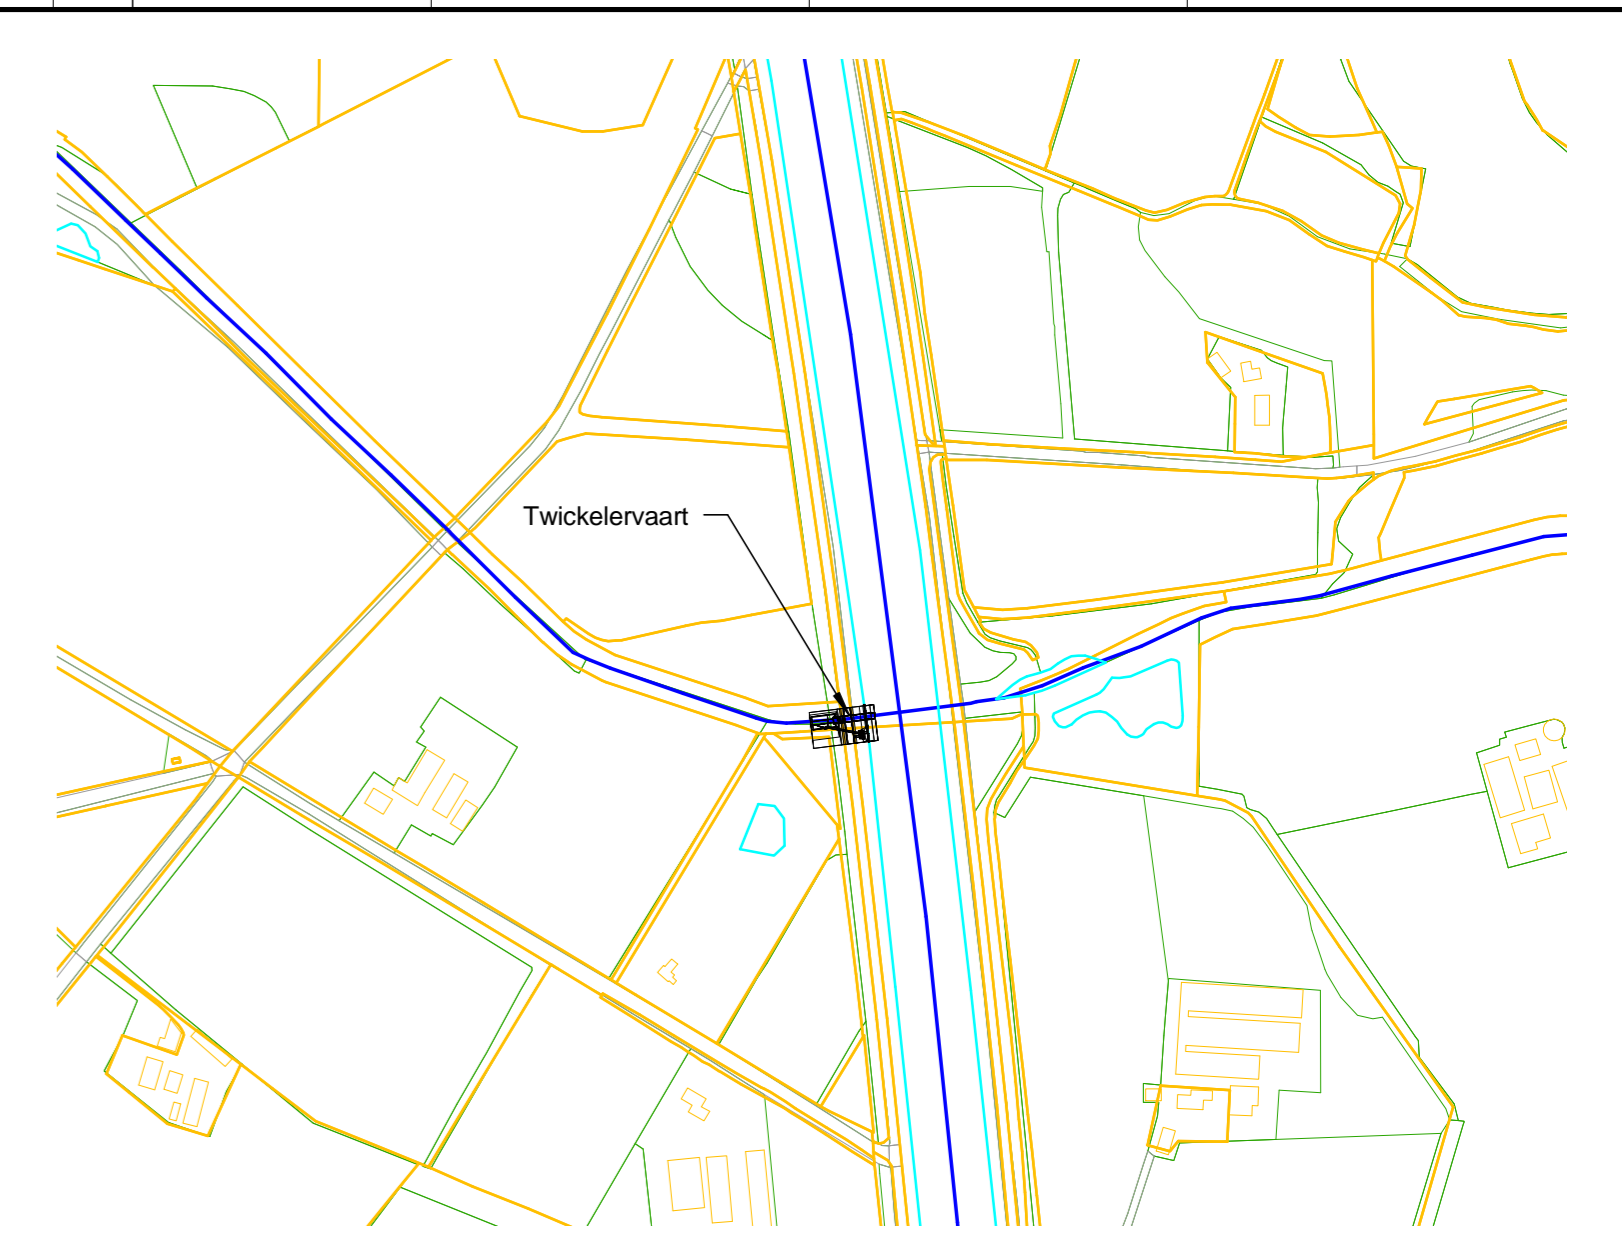


Overzicht Twickelervaart
schaal: 1 : 5000

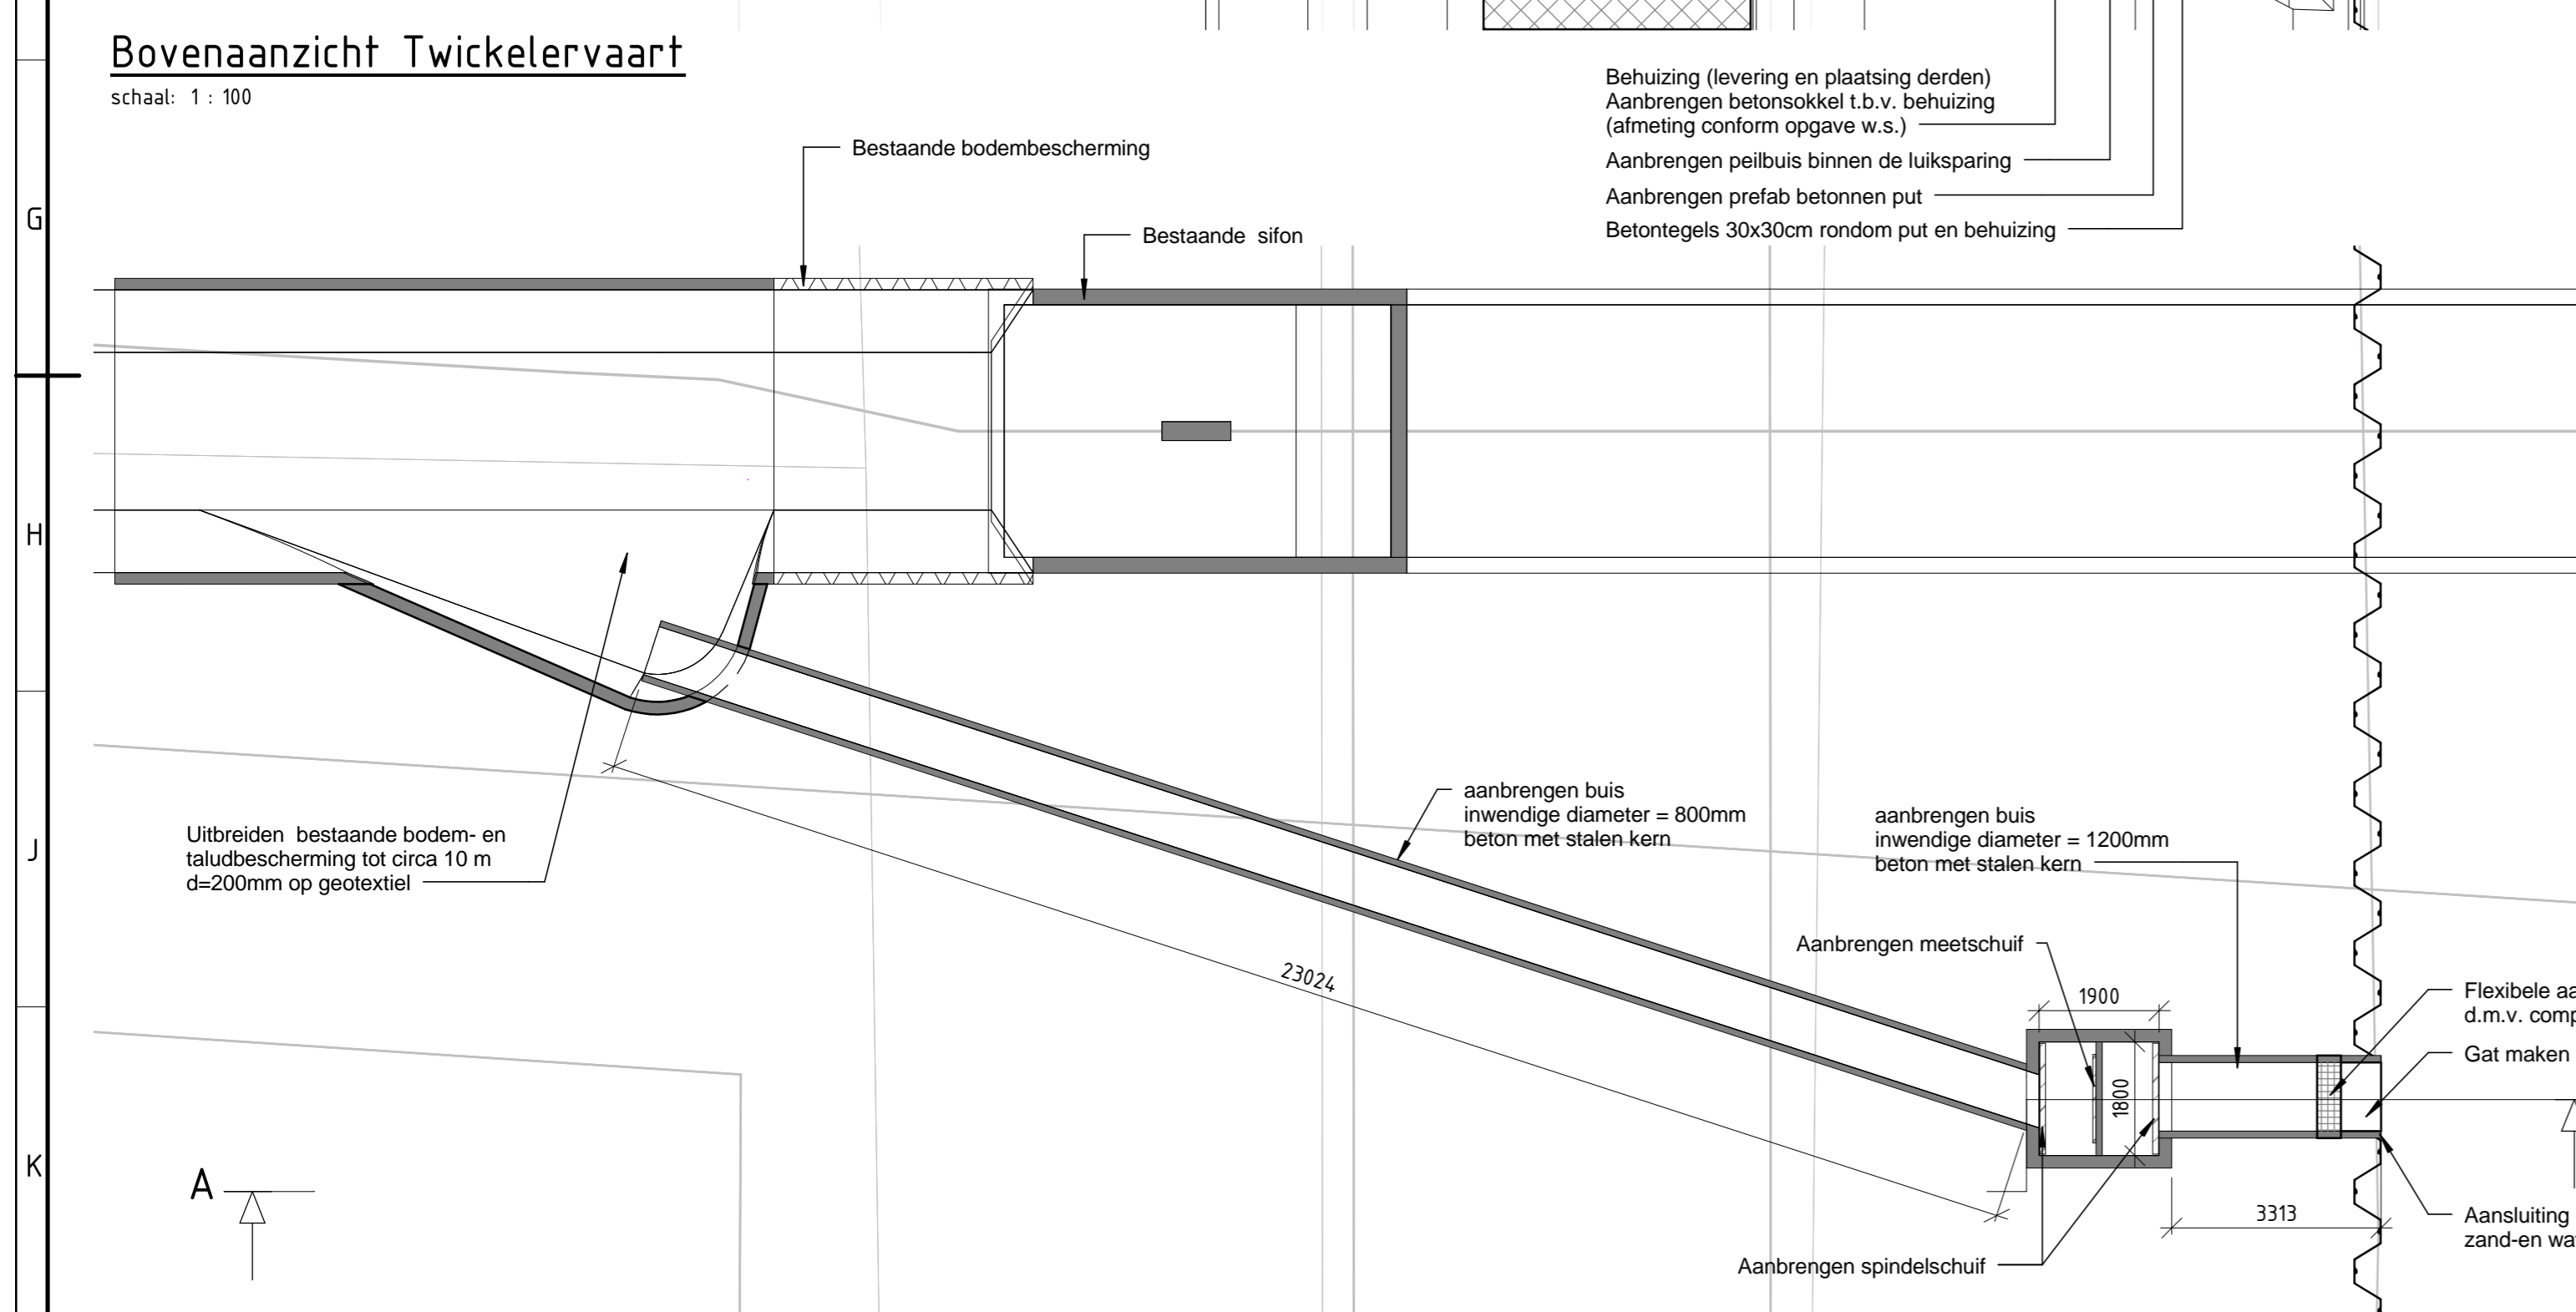

Doorsnede inlaat
schaal: 1 : 100

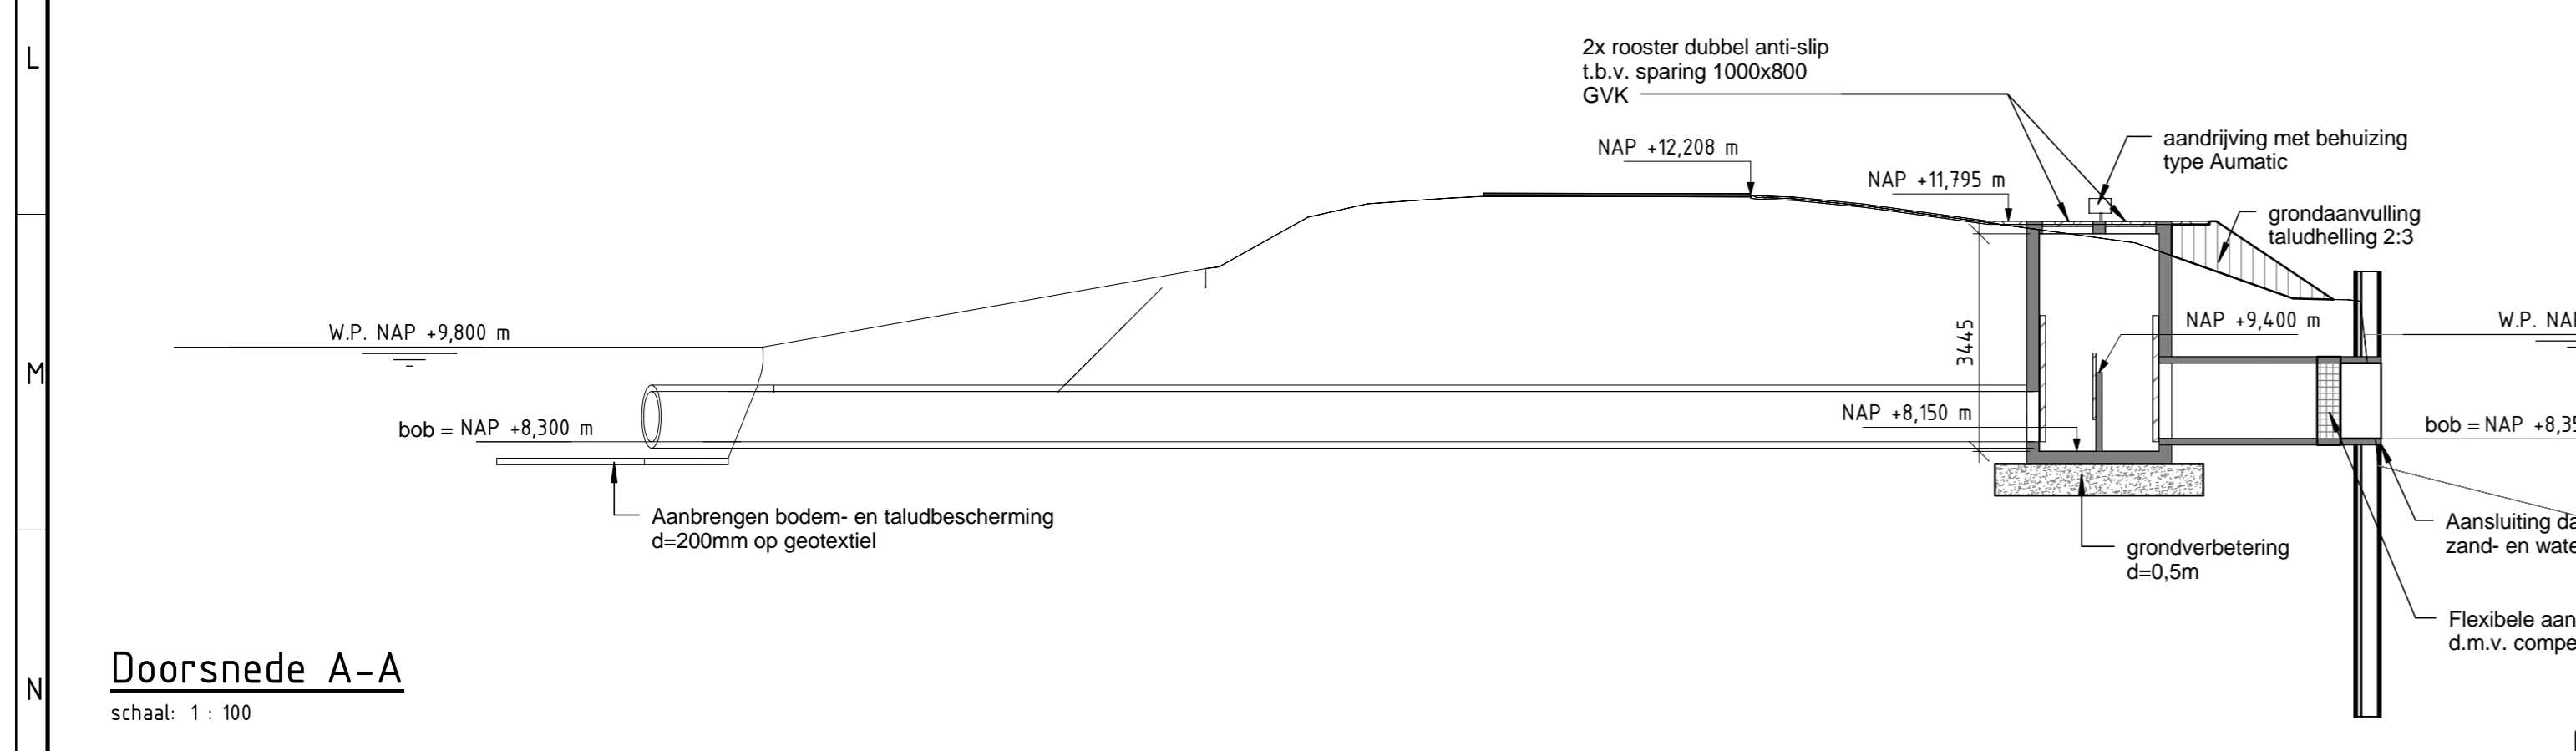

Doorsnede A-A
schaal: 1 : 100

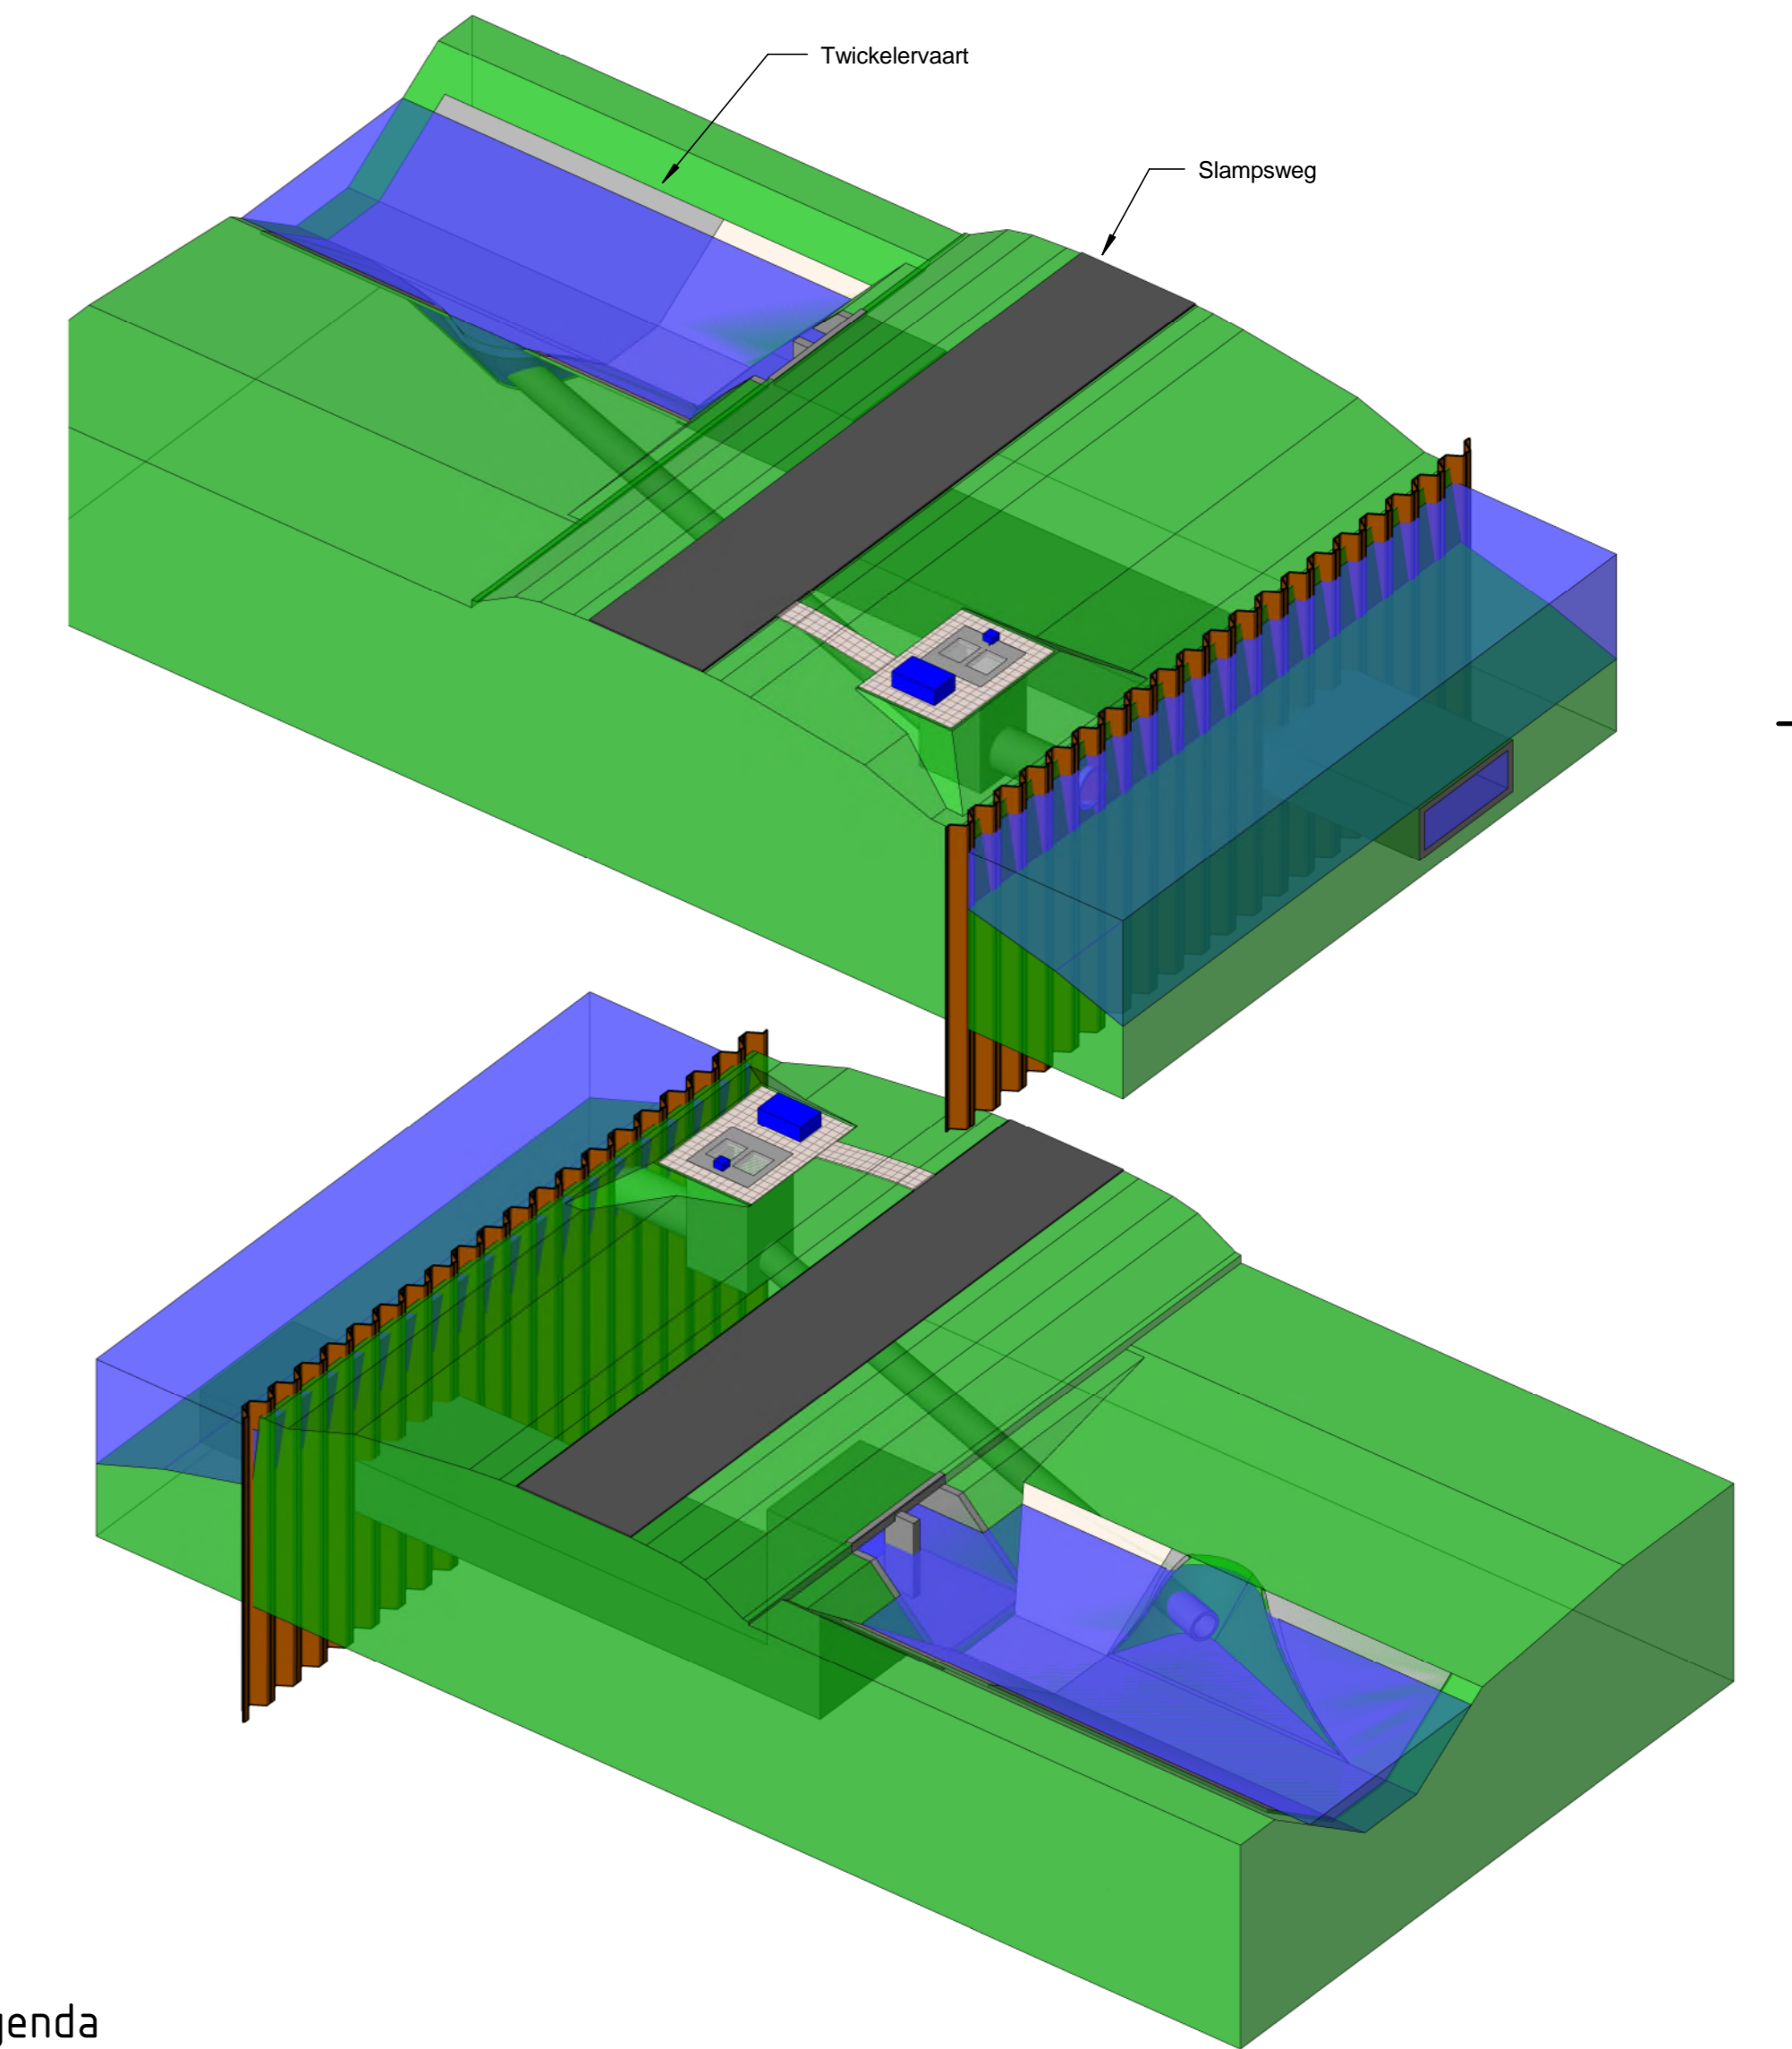

legenda

- maatvoering in millimeters tenzij anders vermeld
- hoogtematen in meters tov NAP, tenzij anders aangegeven
- coördinaten in meters, tenzij anders aangegeven
- Alle maatvoering verbandhoudend met de bestaande situatie en / of maatvoering controleren en aanpassen, doorvoeren in uitwerking door aannemer

Projectnummer	RM004.108	Waterschap Vechtstromen
Identificatiecode	TWENTEKANAAL_inlaten.rvt	
Modelversie		Twentekanaal
Modelversiedatum		Waterinlaten
Tekeningversie	2.0	Twickelervaart
Versiedatum	14/07/16	
Documentstatus	vrijgegeven	
Formaat	841 x 594	
Schaal	zie tekening	
Modelleur(s)	G.C. van Bommel	
Besteknummer	-	
Projectleider	E. Vos	
Vrijgegeven	H.G.M. van Leeuwen	

Postbus 2855
3500 GW Utrecht

Movares
adviseurs & ingenieurs