



dwarsprofiel 1
schaal 1: 100



dwarsprofiel 2
schaal 1: 100

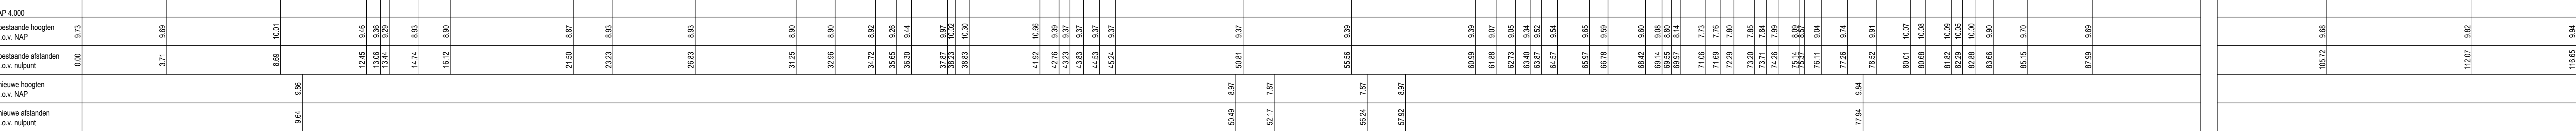

dwarsprofiel 3
schaal 1: 100

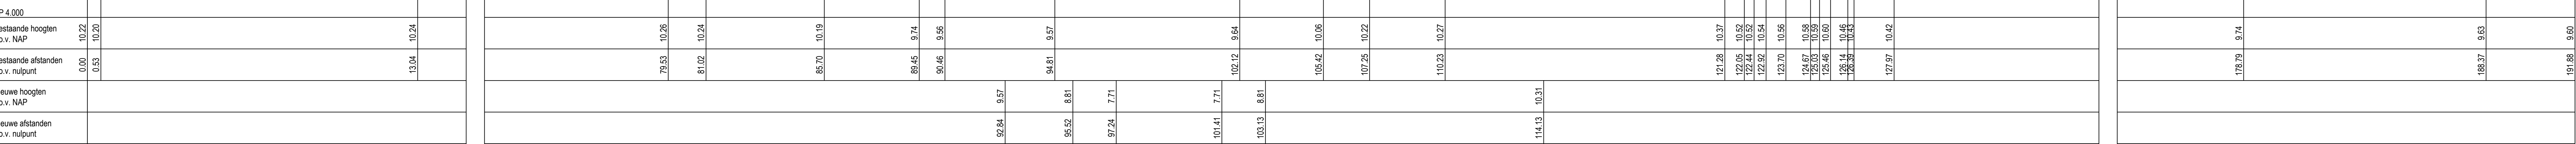

Legenda

- ontgraven grond
- aanvullen grond
- bestaande situatie
- nieuwe situatie
- grens
- T1
- T10
- Winterpeil
- Zomerpeil
- hoogte

versie	B	Datum	21-06-2018	Gefokend		Ontvan
Omschrijving	wijzigingen n.a.v. DBS overleg					
versie	A	Datum	27-06-2018	Gefokend		Ontvan
Omschrijving	concept voorlopig ontwerp					
Gecontracteerd	Vrijgegeven					

ARCADIS Engineering & Construction

Beauleeuwestraat 22
Postbus 22
6800 AG Arnhem
026 3778 899
026 38515 235
info@arcadis.com
www.arcadis.com

Opdrachtgever	Waterschap Vechtstromen
Ontwerp	
Project	Herinrichting Reggedal Enter
Onderwerp	Dwarsprofiel 1-3

Fase	Definitief Ontwerp		
Schaal	1:100	Divisie	Water & Milieu
Bladformaat	A0	Status	Definitief
Contractnummer		Projectleider	Hürnsel, A. ter (Ar.jnl)
Projectnummer		Tekeningnummer	
C01021.201056.0100		06	
		B	