dwarsprofiel 7
schaal 1: 100

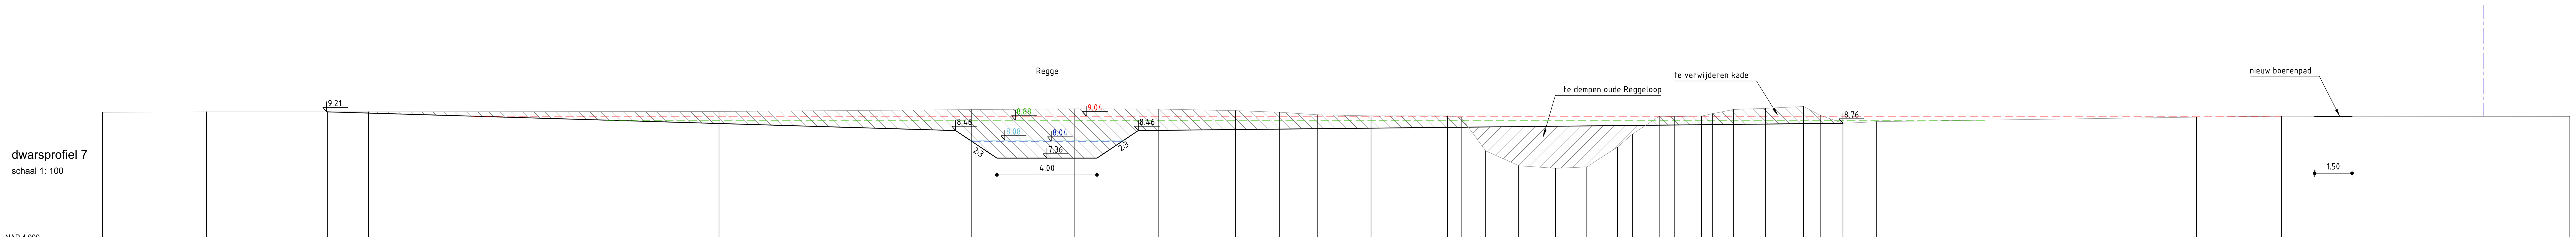

NAP 4.000

Bestaande situatie

bestaande afstanden t.o.v. nulpunt	bestaande hoogten t.o.v. NAP
0.00	9.20
4.16	9.21
9.00	9.21
10.65	9.21
24.69	9.22
34.82	9.30
38.92	9.33
42.31	9.32
45.38	9.26
47.15	9.20
48.66	9.10
50.81	9.05
53.87	9.05
54.42	8.99
55.40	7.65
56.72	7.06
58.20	6.95
59.46	7.01
60.69	7.80
61.28	8.32
62.35	9.04
62.98	9.02
64.05	9.04
64.48	9.14
65.33	9.31
66.61	9.35
68.13	9.42
68.83	9.07
69.71	8.76
71.07	8.82
83.88	9.00
87.28	9.03
98.83	9.03

Nieuwe situatie

nieuwe afstanden t.o.v. nulpunt	nieuwe hoogten t.o.v. NAP
8.97	9.21
34.17	8.46
35.82	7.36
39.83	7.36
41.49	8.46
69.71	8.76

dwarsprofiel 8
schaal 1: 100

NAP 4.000

Bestaande situatie

bestaande afstanden t.o.v. nulpunt	bestaande hoogten t.o.v. NAP
0.00	8.99
4.27	8.99
21.19	9.02
22.37	9.03
23.36	9.06
86.83	8.90
136.35	8.87
146.99	8.81
151.96	8.72
153.11	8.75
153.68	8.48
154.52	8.03
154.95	7.98
156.06	8.83
157.01	8.89
157.54	8.94
161.45	8.97
162.34	8.98
163.20	8.96
164.11	8.30
164.37	7.75
164.92	7.44
165.29	7.24
165.67	7.15
166.19	6.98
166.58	6.84
167.37	6.68
167.98	6.74
168.69	6.72
169.01	6.94
169.63	7.20
170.18	7.62
170.51	7.80
171.04	8.33
172.02	9.21
172.30	9.23
174.93	9.47
176.80	9.50
177.21	9.53
179.25	9.64
180.67	9.58
182.02	9.52
182.56	9.52
182.95	9.46
188.23	9.38
189.51	9.23
193.93	9.19
204.52	9.17

Nieuwe situatie

nieuwe afstanden t.o.v. nulpunt	nieuwe hoogten t.o.v. NAP
0.00	8.90
87.87	8.90
89.93	9.10
91.94	9.10
93.95	8.90
139.56	8.41
141.30	7.31
145.54	7.31
147.30	8.41
173.48	9.33

dwarsprofiel 9
schaal 1: 100

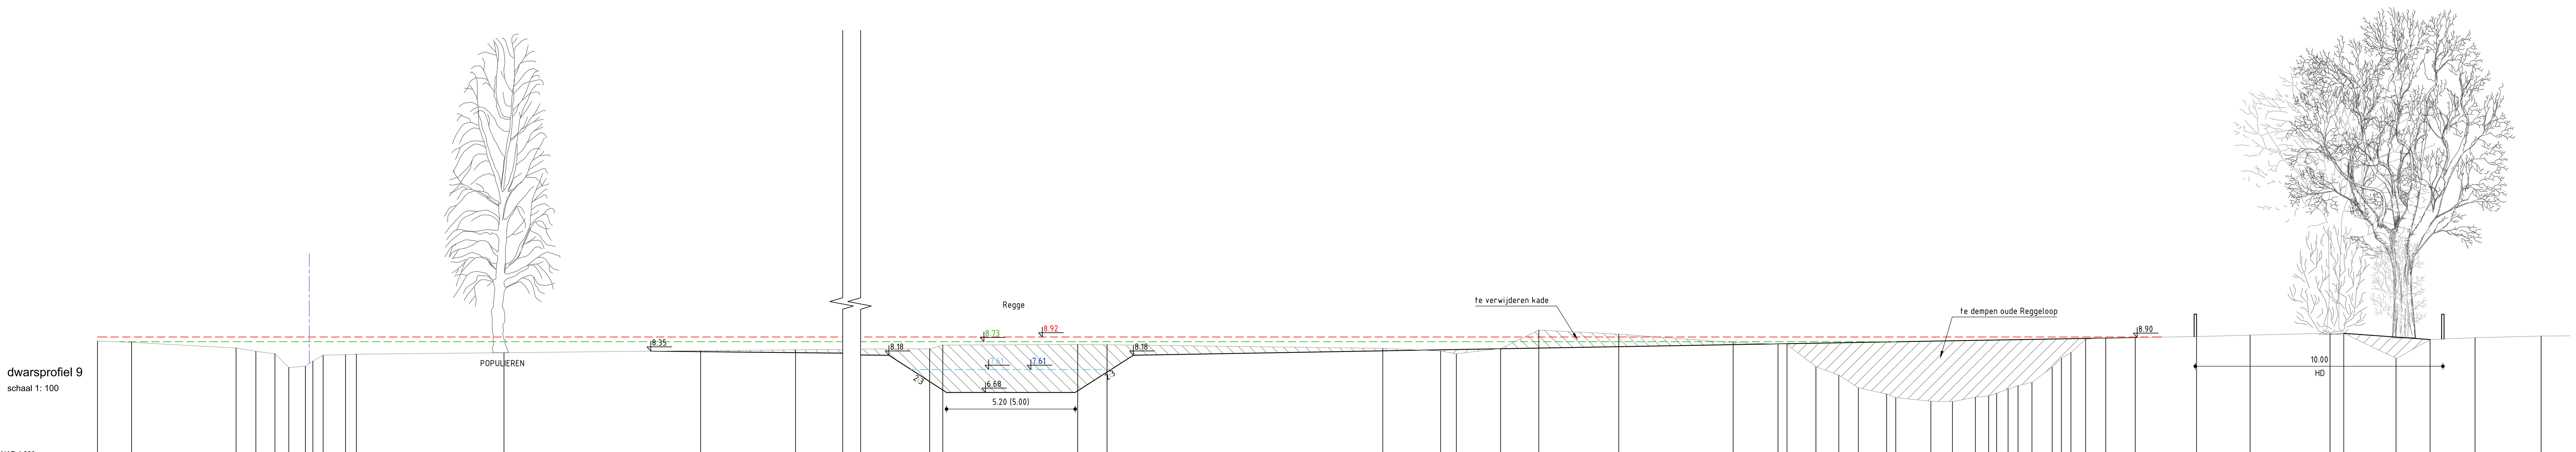

NAP 4.000

Bestaande situatie

bestaande afstanden t.o.v. nulpunt	bestaande hoogten t.o.v. NAP
0.00	8.76
1.38	8.70
5.60	8.48
6.40	8.34
7.17	8.25
7.73	7.69
8.40	7.74
8.70	7.95
9.11	8.19
10.02	8.21
10.46	8.23
16.42	8.29
24.36	8.37
28.20	8.41
40.21	8.45
40.74	8.59
46.19	8.62
47.38	8.61
58.52	8.47
60.85	8.35
61.49	8.24
63.28	8.45
64.82	9.20
68.05	9.04
72.67	8.70
74.49	8.64
74.85	8.64
76.02	7.72
76.94	7.39
77.73	6.87
78.88	6.62
79.24	6.47
80.66	6.33
81.53	6.31
82.46	6.49
82.99	6.54
83.32	6.65
83.78	6.83
84.18	6.95
84.75	7.09
85.56	7.70
85.93	8.06
86.32	8.29
86.91	8.83
87.72	8.89
88.92	8.90
91.40	8.94
93.56	9.00
96.79	9.07
97.35	9.07
99.46	8.06
100.83	8.82
102.65	8.89
105.32	8.96

Nieuwe situatie

nieuwe afstanden t.o.v. nulpunt	nieuwe hoogten t.o.v. NAP
22.35	8.35
50.84	8.18
53.16	6.68
58.36	6.68
60.71	8.18
88.99	8.90

Legenda

- ontgraven grond
- aanvullen grond
- bestaande situatie
- nieuwe situatie
- grens
- T1
- T10
- Winterpeil
- Zomerpeil
- +7.97 hoogte

Versie : B	Datum : 04-05-2017 · Getekend : I. Olteanu
Omschrijving	: wijzigingen n.a.v. OBG overleg
Versie : A	Datum : 27-06-2016 · Getekend : I. Olteanu
Omschrijving	: concept voorlopig ontwerp
Gecontroleerd :	Vrijgegeven :

ARCADIS Design & Consultancy for natural and built assets
Beaulieustraat 22
Postbus 22
6800 AG Arnhem
026 3778 899
026 38515 235
info@arcadis.com
www.arcadis.com

Opdrachtgever	: Waterschap Vechtstromen
Ontwerp	:
Project	: Herinrichting Reggedal Enter
Onderwerp	: Dwarsprofiel 7-9
Fase	: Definitief Ontwerp
Schaal	: 1:100
Divisie	: Water & Milieu
Bladformaat	: A0
Status	: Definitief
Contractnummer	:
Projectleider	: Harmsel, A ter (Arjan)
Projectnummer	: C01021.201056.0100
Tekeningnummer	: 08
Versie	: B

DocId: 078997290 : 7