dwarsprofiel 10
schaal 1: 100

NAP 4.000

bestaande hoogten t.o.v. NAP	8.47, 8.35, 8.38, 8.23, 8.05, 7.87, 7.96, 7.98, 8.18, 8.36, 8.36, 8.44, 8.33, 8.16, 8.22, 8.26, 8.78, 9.16, 9.19, 9.14, 9.00, 8.78, 8.68, 8.66, 8.72, 7.63, 6.98, 6.52, 6.39, 6.41, 6.38, 6.59, 6.64, 6.77, 6.88, 7.14, 7.45, 7.65, 8.48, 8.56, 8.76, 9.01, 9.18, 9.15, 9.31, 8.70, 8.24, 8.49, 8.73, 8.72, 8.71, 8.43, 8.88, 9.00, 8.99, 8.92, 8.95, 8.96, 9.07
bestaande afstanden t.o.v. nulpunt	0.00, 52.35, 61.83, 62.23, 62.63, 63.28, 64.12, 64.51, 64.75, 65.29, 66.45, 68.49, 104.97, 105.67, 106.31, 107.09, 108.46, 109.67, 111.34, 114.01, 114.58, 115.72, 116.82, 117.27, 119.43, 120.15, 121.64, 122.63, 123.01, 124.34, 125.16, 126.47, 127.28, 128.58, 128.81, 129.72, 130.41, 130.82, 131.51, 132.35, 134.61, 135.38, 135.71, 136.51, 140.14, 141.85, 143.40, 143.90, 144.84, 154.84, 157.96, 182.28, 200.11, 200.91, 201.17, 201.66, 203.84, 204.87, 214.92
nieuwe hoogten t.o.v. NAP	8.15, 6.65, 6.65, 8.15, 8.71
nieuwe afstanden t.o.v. nulpunt	129.68, 131.95, 136.95, 139.22, 158.23

dwarsprofiel 11
schaal 1: 100

NAP 4.000

bestaande hoogten t.o.v. NAP	8.96, 8.87, 8.91, 8.96, 8.93, 8.69, 8.64, 8.58, 8.45, 7.88, 7.61, 7.53, 7.46, 8.06, 9.08, 9.06, 9.09, 8.95, 8.72, 8.65, 8.51, 8.51, 8.50, 8.15, 7.99, 7.38, 6.84, 6.49, 6.28, 6.37, 6.84, 7.51, 7.99, 8.44, 8.49, 8.51, 9.36, 9.37, 9.31, 8.73, 8.35, 8.36, 8.60, 8.64, 8.49, 8.42, 8.44
bestaande afstanden t.o.v. nulpunt	0.00, 7.98, 9.59, 11.58, 17.96, 102.82, 106.56, 109.68, 112.26, 113.24, 113.87, 114.21, 114.87, 115.56, 116.62, 119.40, 121.31, 121.72, 122.29, 122.93, 124.06, 125.44, 126.02, 126.54, 126.80, 127.37, 128.43, 129.46, 131.15, 134.00, 135.09, 136.10, 136.64, 137.51, 139.35, 140.04, 142.15, 143.10, 145.99, 148.19, 149.61, 150.08, 151.57, 154.32, 165.16, 178.44, 183.25
nieuwe hoogten t.o.v. NAP	8.65, 9.10, 9.10, 8.50, 8.17, 6.57, 6.57, 8.17, 8.24, 7.25
nieuwe afstanden t.o.v. nulpunt	105.94, 113.40, 148.70, 155.03, 166.22, 168.62, 173.63, 176.03, 181.01, 183.08

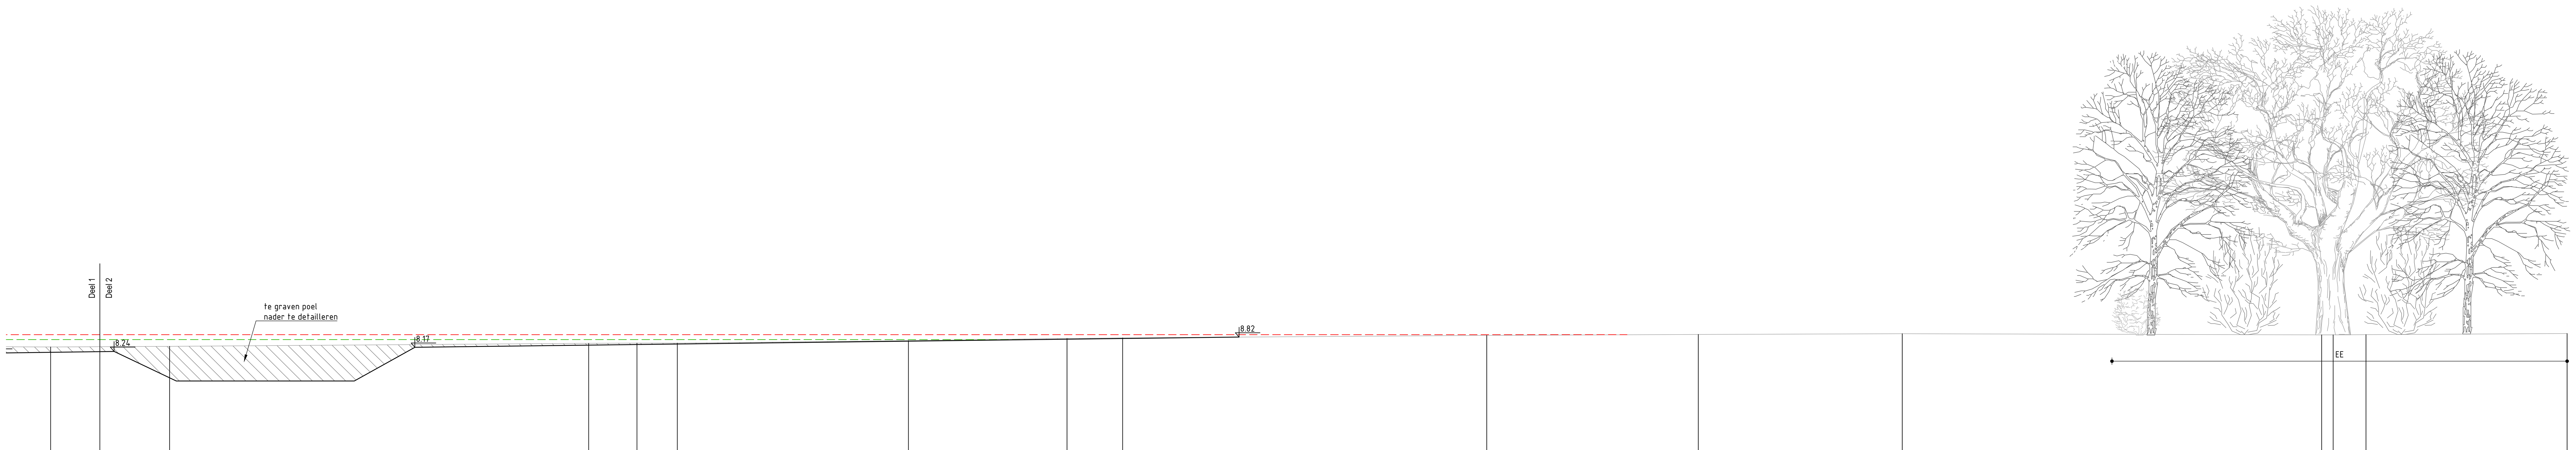

bestaande hoogten t.o.v. NAP	8.42, 8.44, 8.56, 8.58, 8.58, 8.68, 8.77, 8.79, 8.89, 8.93, 8.95, 8.91, 8.91, 8.92, 8.97
bestaande afstanden t.o.v. nulpunt	178.44, 183.25, 200.23, 202.18, 203.82, 213.18, 219.60, 221.85, 236.59, 245.16, 253.42, 270.41, 270.87, 272.20, 280.35
nieuwe hoogten t.o.v. NAP	8.24, 7.25, 7.25, 8.41, 8.82
nieuwe afstanden t.o.v. nulpunt	181.01, 183.08, 191.11, 193.19, 226.56

Legenda

- ontgraven grond
- aanvullen grond
- bestaande situatie
- nieuwe situatie
- grens
- T1
- T10
- Winterpeil
- Zomerpeil
- +7.97 hoogte

Versie : B	Datum : 04-05-2017	Getekend	: I. Olteanu
Omschrijving	: wijzigingen n.a.v. OBG overleg		
Versie : A	Datum : 27-06-2016	Getekend	: I. Olteanu
Omschrijving	: concept voorlopig ontwerp		
Gecontroleerd	:	Vrijgegeven	:

ARCADIS Design & Consultancy for natural and built assets
Beaulieustraat 22
Postbus 22
6800 AG Arnhem
026 3778 899
026 38515 235
info@arcadis.com
www.arcadis.com

Opdrachtgever	: Waterschap Vechtstromen
Ontwerp	:
Project	: Herinrichting Reggedal Enter
Onderwerp	: Dwarsprofiel 10-11

Fase	: Definitief Ontwerp		
Schaal	: 1:100	Divisie	: Water & Milieu
Bladformaat	: A0	Status	: Definitief
Contractnummer	:	Projectleider	: Harmsel, A ter (Arjan)
Projectnummer	:	Tekeningnummer :	Versie :
C01021.201056.0100		09	B

DocId: 078997290 : 7