dwarsprofiel 21
schaal 1: 100

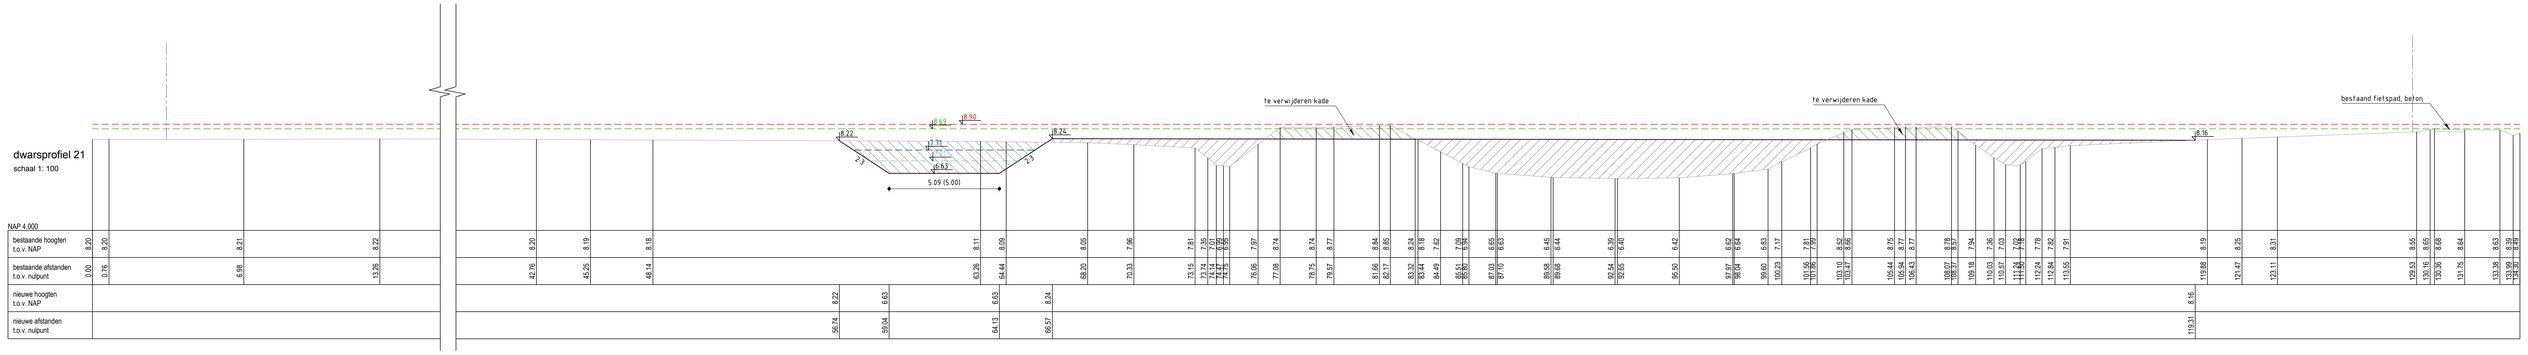

dwarsprofiel 22
schaal 1: 100

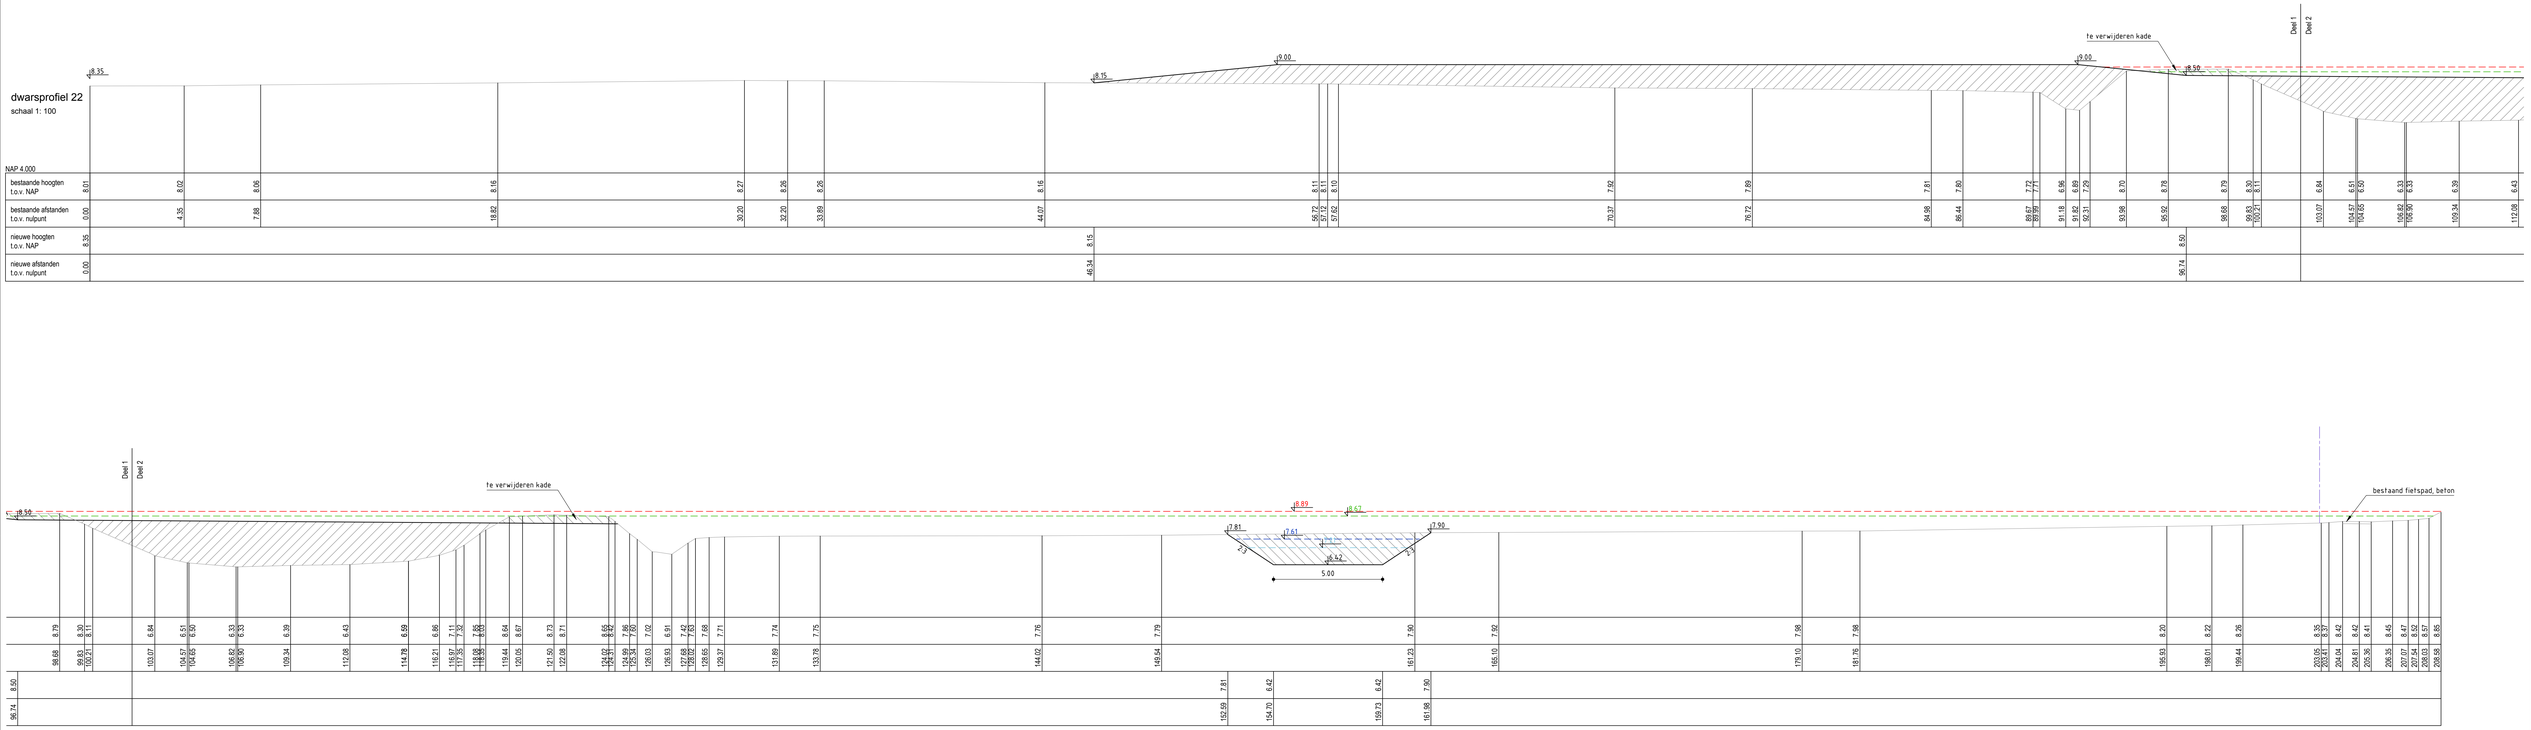

Legenda

- ontgraven grond
- aanvullen grond
- bestaande situatie
- nieuwe situatie
- grens
- T1
- T10
- Winterpeil
- Zomerpeil
- 7.97 hoogte

Versie : B	Datum : 04-05-2017	Gekeekend	: I. Olteanu
Omschrijving	: wijzigingen n.a.v. OBG overleg		
Versie : A	Datum : 27-06-2016	Gekeekend	: I. Olteanu
Omschrijving	: concept voorlopig ontwerp		
Geconfroleerd	:	Vrijgegeven	:

ARCADIS Design & Consultancy for natural and built assets
Beaulieustraat 22
Postbus 22
6800 AG Arnhem
026 3778 899
026 38515 235
info@arcadis.com
www.arcadis.com

Opdrachtgever : Waterschap Vechtstromen

Ontwerp :

Project : Herinrichting Reggedal Enter

Onderwerp : Dwarsprofiel 21-22

Fase : Definitief Ontwerp

Schaal	: 1:100	Divisie	: Water & Milieu
Bladformaat	: A0	Status	: Definitief
Contractnummer	:	Projectleider	: Harmsel, A ter (Arjan)
Projectnummer	:	Tekeningnummer	: 14
		Versie	: B

C01021.201056.0100

DWG : 2017-05-19 1