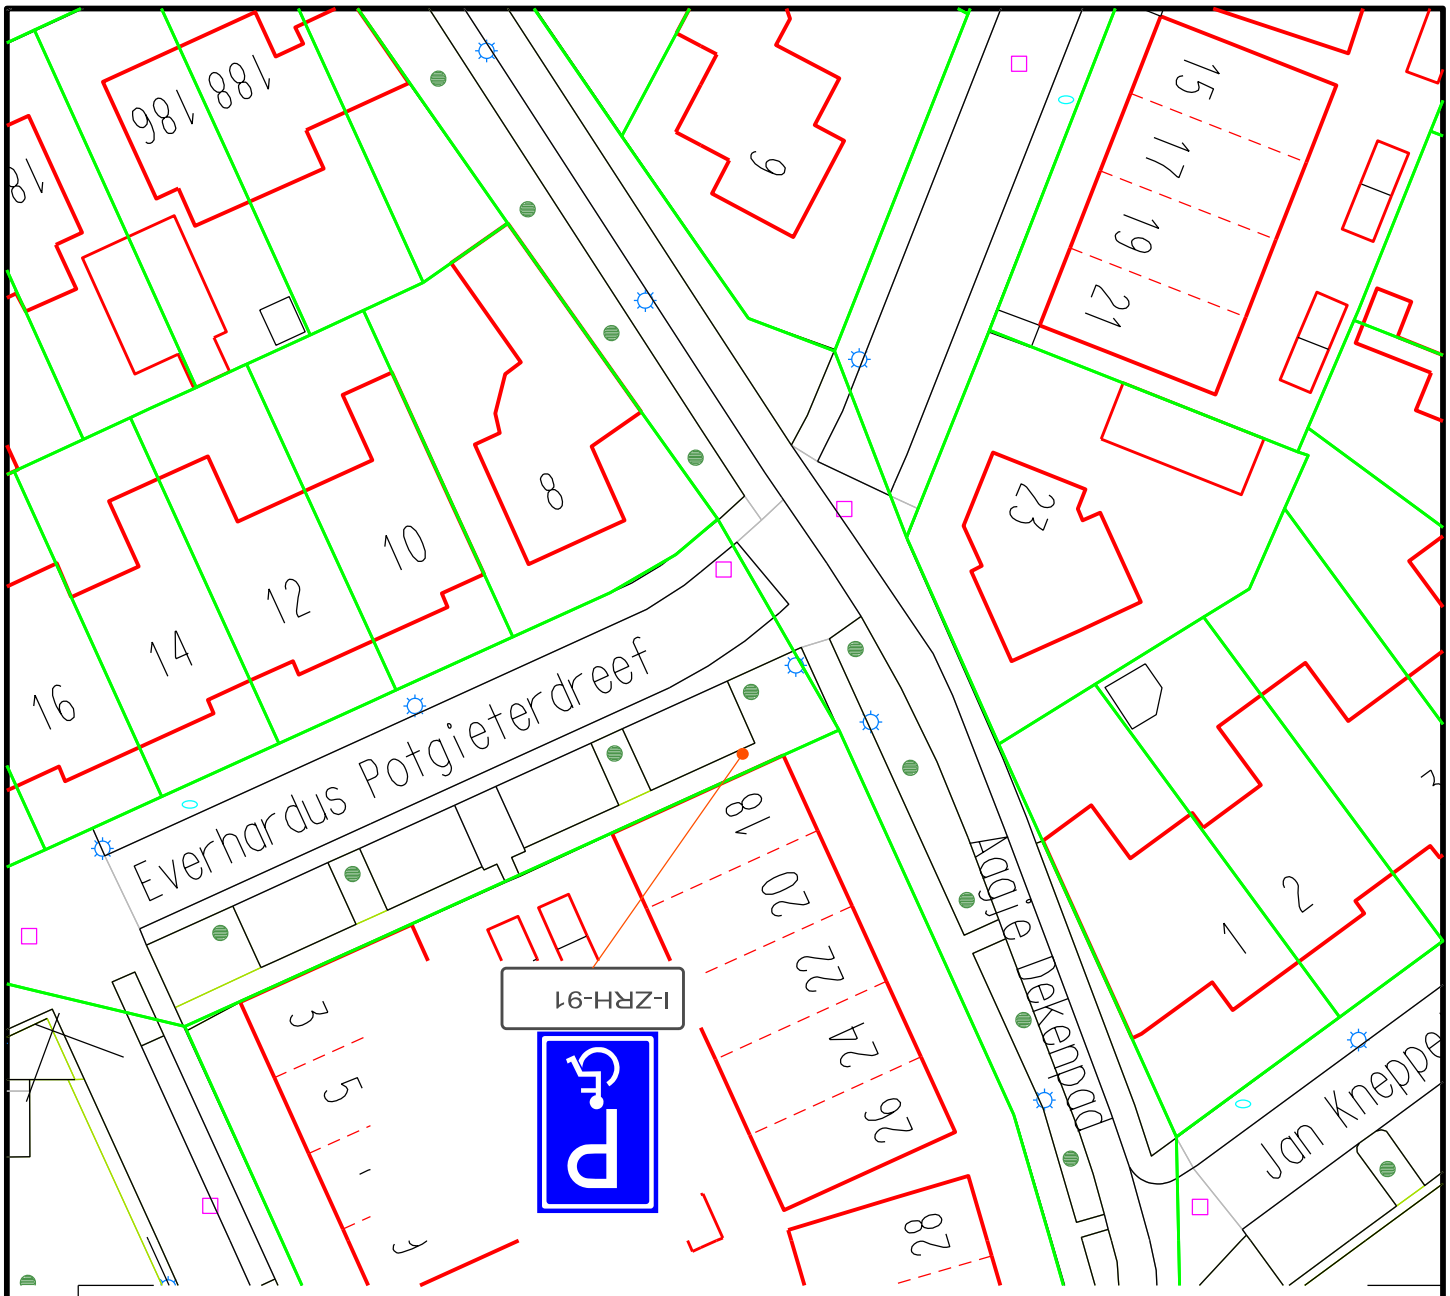

VERSIE:	WIJZIGINGEN:	DATUM:	GET.:
C1	concept	09-05-2017	nc

PROJECTOMSCHRIJVING

IPP Aagje Dekenpad 22

-

-

TEKENINGOMSCHRIJVING

Situatietekening

-

-

PROJECTLEIDER: AL

WIJZ. NR.: C1

TEKENAAR: NC

FORMAAT: A4

STATUS: concept

bladnummer: 1 van 1

TEKENINGNAAM: 1

SCHAAL: nvt

0 5 10 15 25

gemeente Goirle

Afdeling Realisatie en Beheer

Correspondentie-adres:
Postbus 17
5050 AA Goirle
Telefoon: 013 - 53 10 676
Email: info@goirle.nl