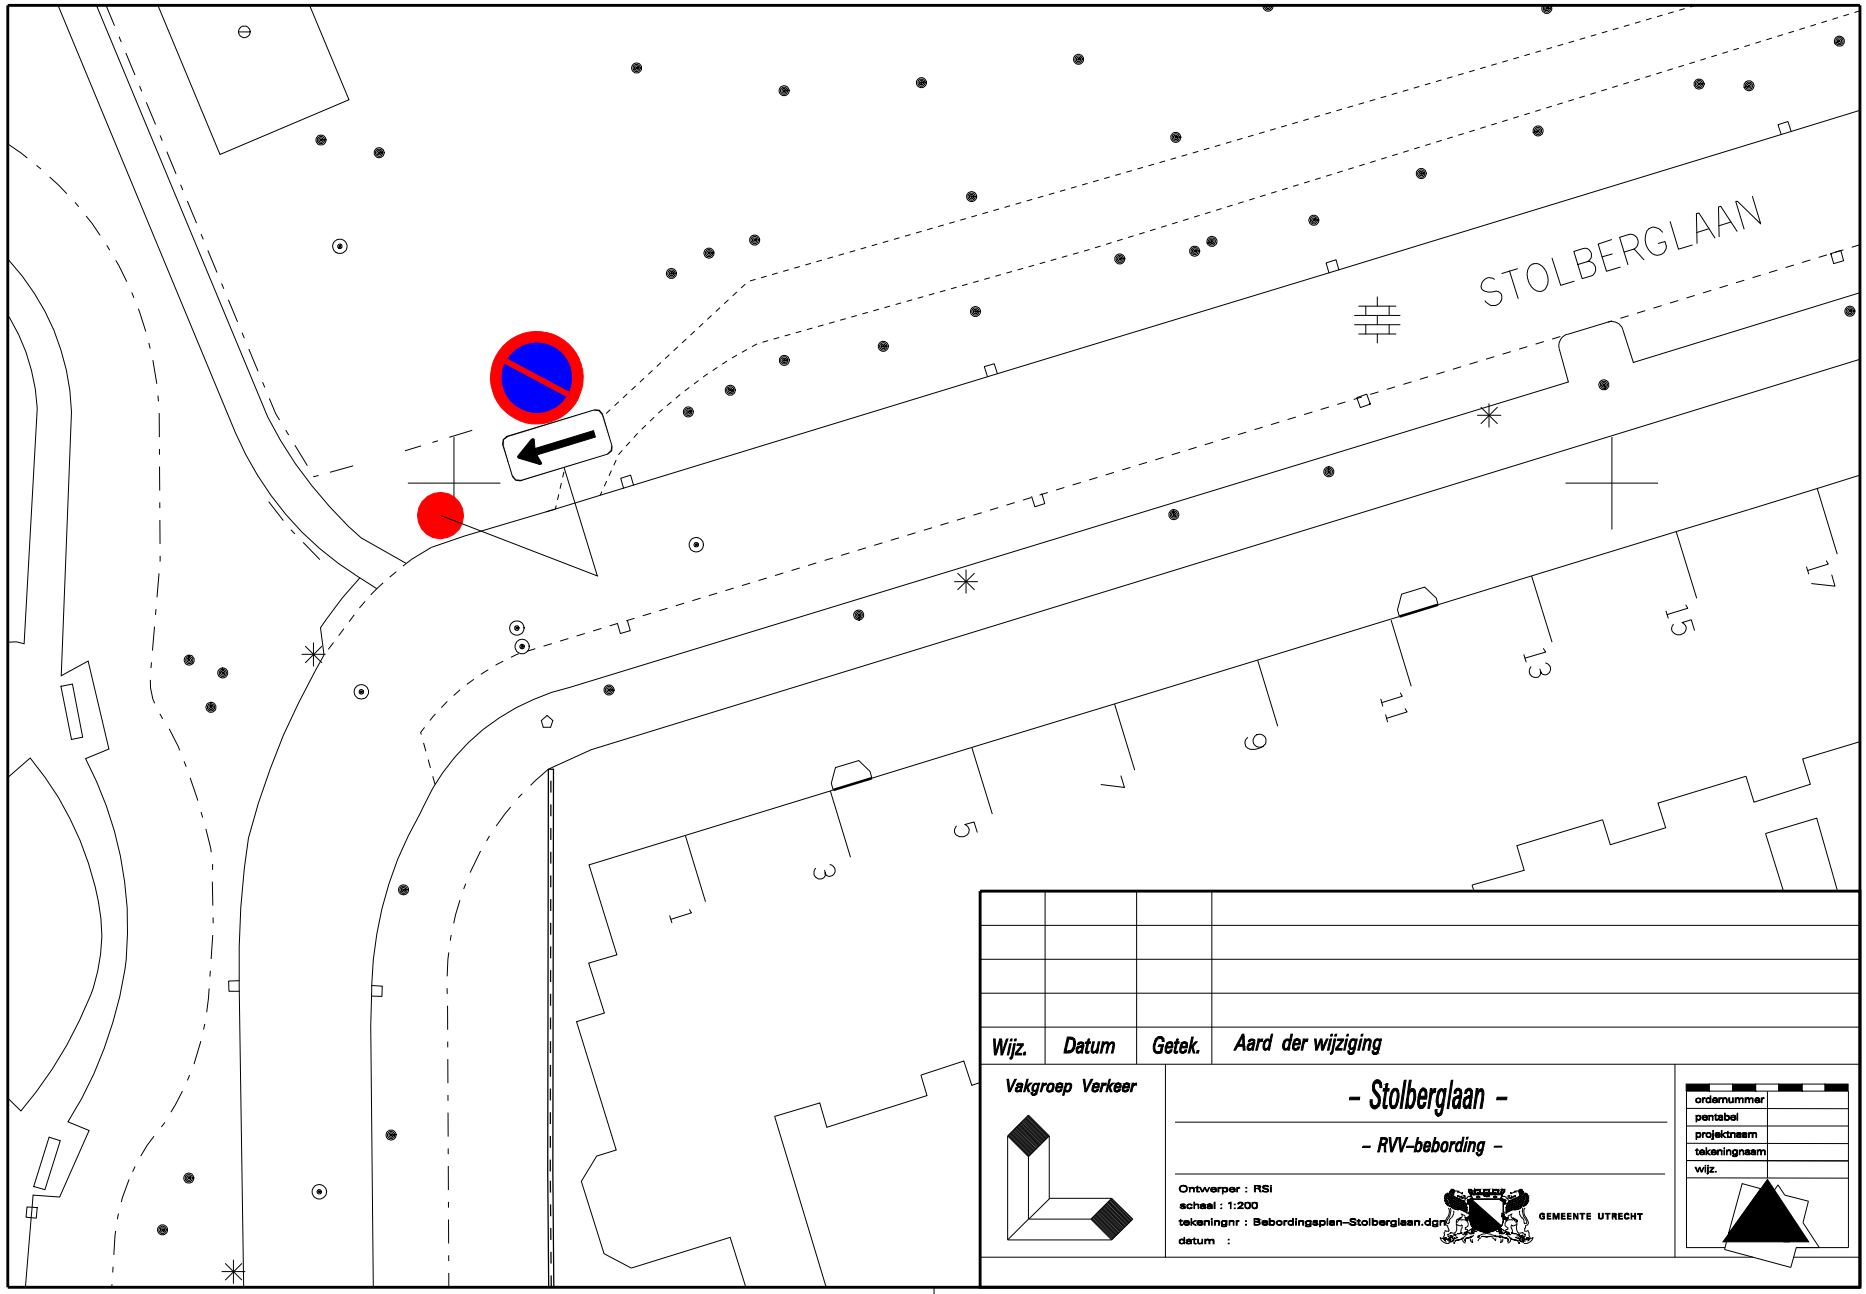

Wijz.	Datum	Getek.	Aard der wijziging

Vakgroep Verkeer

- Stolberglaan -

- RVV-bebording -

Ontwerper : RSI
schaal : 1:200
tekeningnr : Bebordingsplan-Stolberglaan.dgn
datum :

GEMEENTE UTRECHT

ordernummer	
pentabel	
projektnaam	
tekeningnaam	
wijz.	