


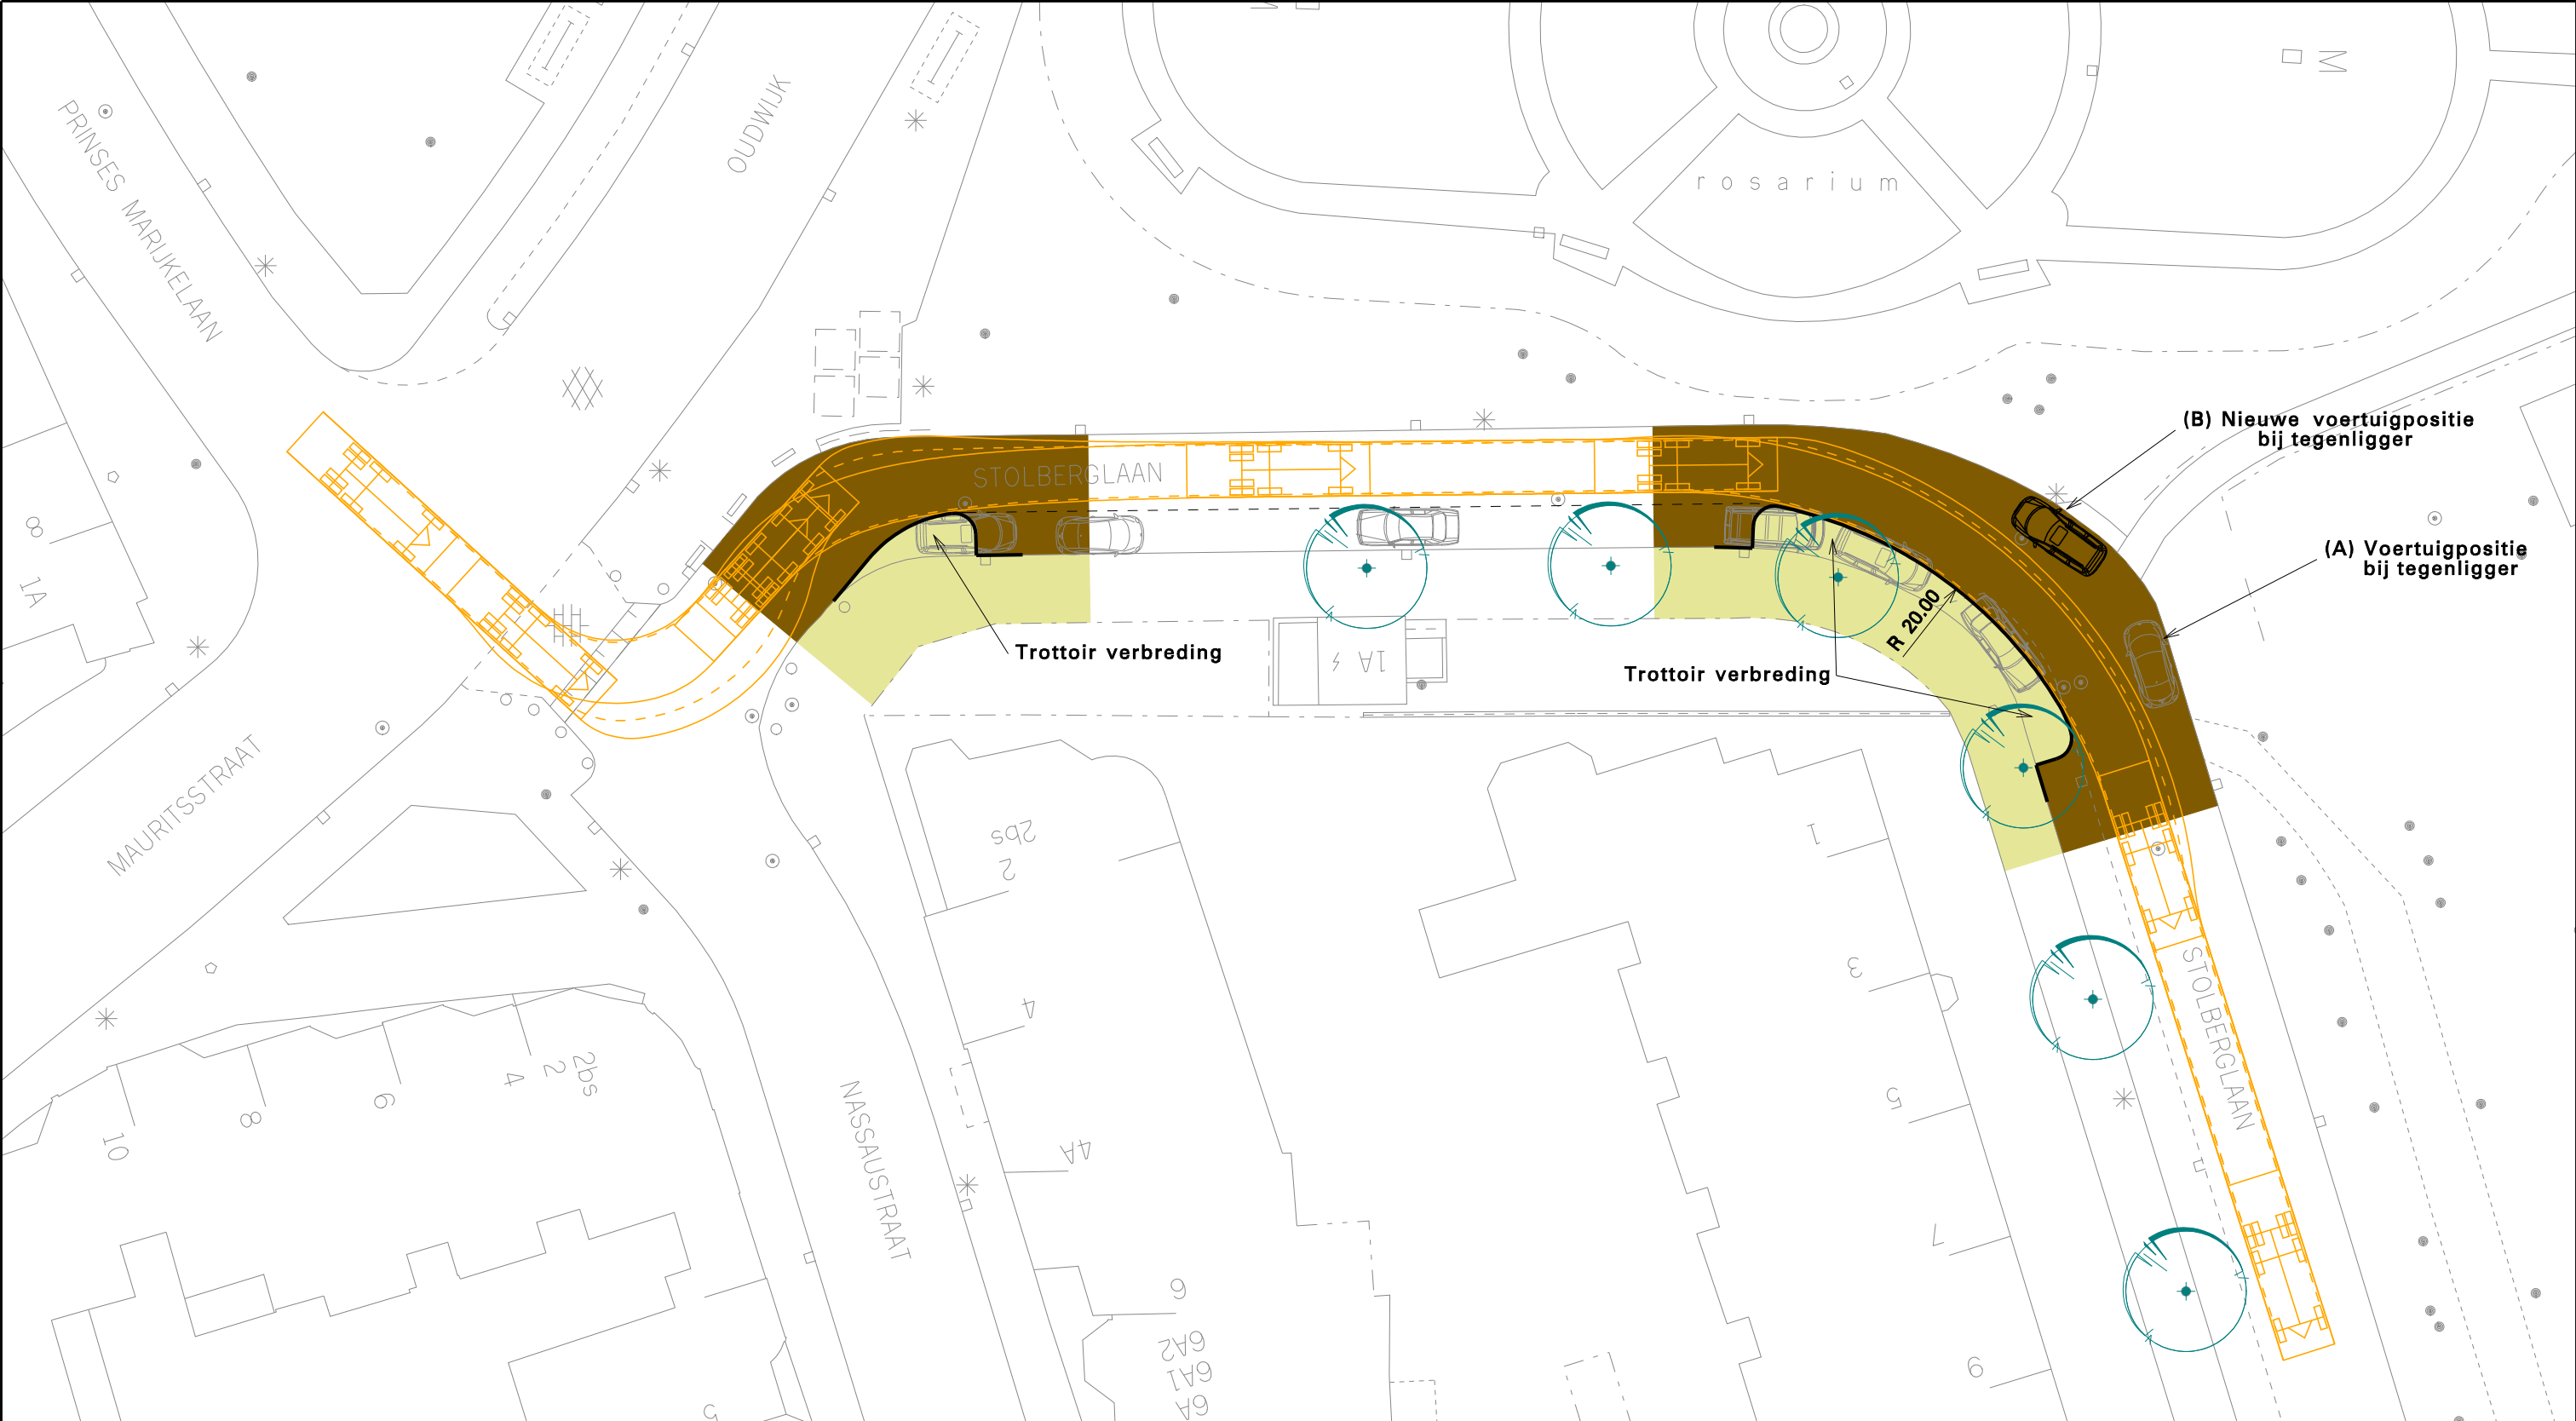

Onderwerp		ja	nee	Toelichting		Opdrachtgever		Schaal	Tekeningnummer		versie					
Uitgangspunten				Topografische ondergrond VGI		Project Stolberglaan		1:300	.		1					
Tekenondergrond								Formaat	A3	Datum	05-02-2016	Getek.	Meesters			
Programma van Eisen		.	X					Onderdeel								
Kabels en leidingeninventarisatie		.	X			.		Antiparkeermaatregelen								
Bomeninventarisatie/inmeting		.	X													
Hoogtemeting		.	X													
Eigendomssituatie		.	X													
Bestemmingsplan		.	X													
Civieltechnisch advies		.	X			Stadsingenieurs		www.utrecht.nl								
Toetsing Participatie				 Gemeente Utrecht												
CAGO-BTT AOR Toetsteam		.	X													
Bewonersparticipatie		.	X													
						Bezoekadres		Stadsplateau 1								
						Postadres		Postbus 8375, 3503 RJ Utrecht								
						Telefoon		030 - 286 4323 Fax 030 - 286 4348								