

Plangebied

Plangebiedsgrens

Bestemmingen

K-1 Kantoor - 1

K-2 Kantoor - 2

Functieaanduidingen

(th) theater

Bouwvlak

bouwvlak

Bouwaanduidingen

[ond] onderdoorgang

[sba] specifieke bouwaanduiding -

[sba-1] specifieke bouwaanduiding - 1

[sba-2] specifieke bouwaanduiding - 2

[sba-lbr] specifieke bouwaanduiding - luchbrug


Maatvoeringaanduidingen

maatvoeringsvlak

4.5 maximum bouwhoogte (m)

Verklaringen

Ondergrond ontleend aan GBKA 2017

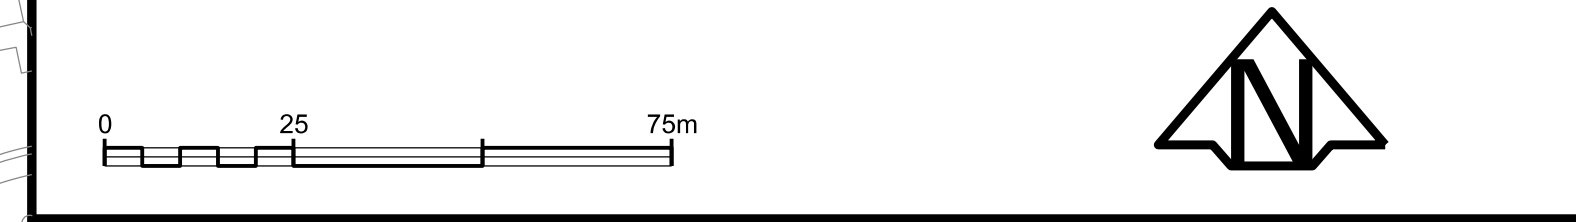

Planinformatie

Datum	Planstatus	Informatie bij	Zuidas
27-01-2017	Voorontwerp	Gemaakt door	Ruimte en Duurzaamheid
	Ontwerp	Locatie	Stadsdeel Zuid
	Vastgesteld	Formaat	A0
	Onherroepelijk	Plan id	NL.IMRO.0363.K16098PGST-VG01
		Plattegrond	8-3-2017
		Schaal	1:1000