V2 1701 Het Fonds Schiedam Vlaardingen e.o

Principe maatvoering / 24-3-2017.

Bouw- en Aannemingsbedrijf
van Zanten b.v.
Postbus 101
3130 AC VLAARDINGEN
tel.: 010 - 4343433
fax: 010 - 4603038

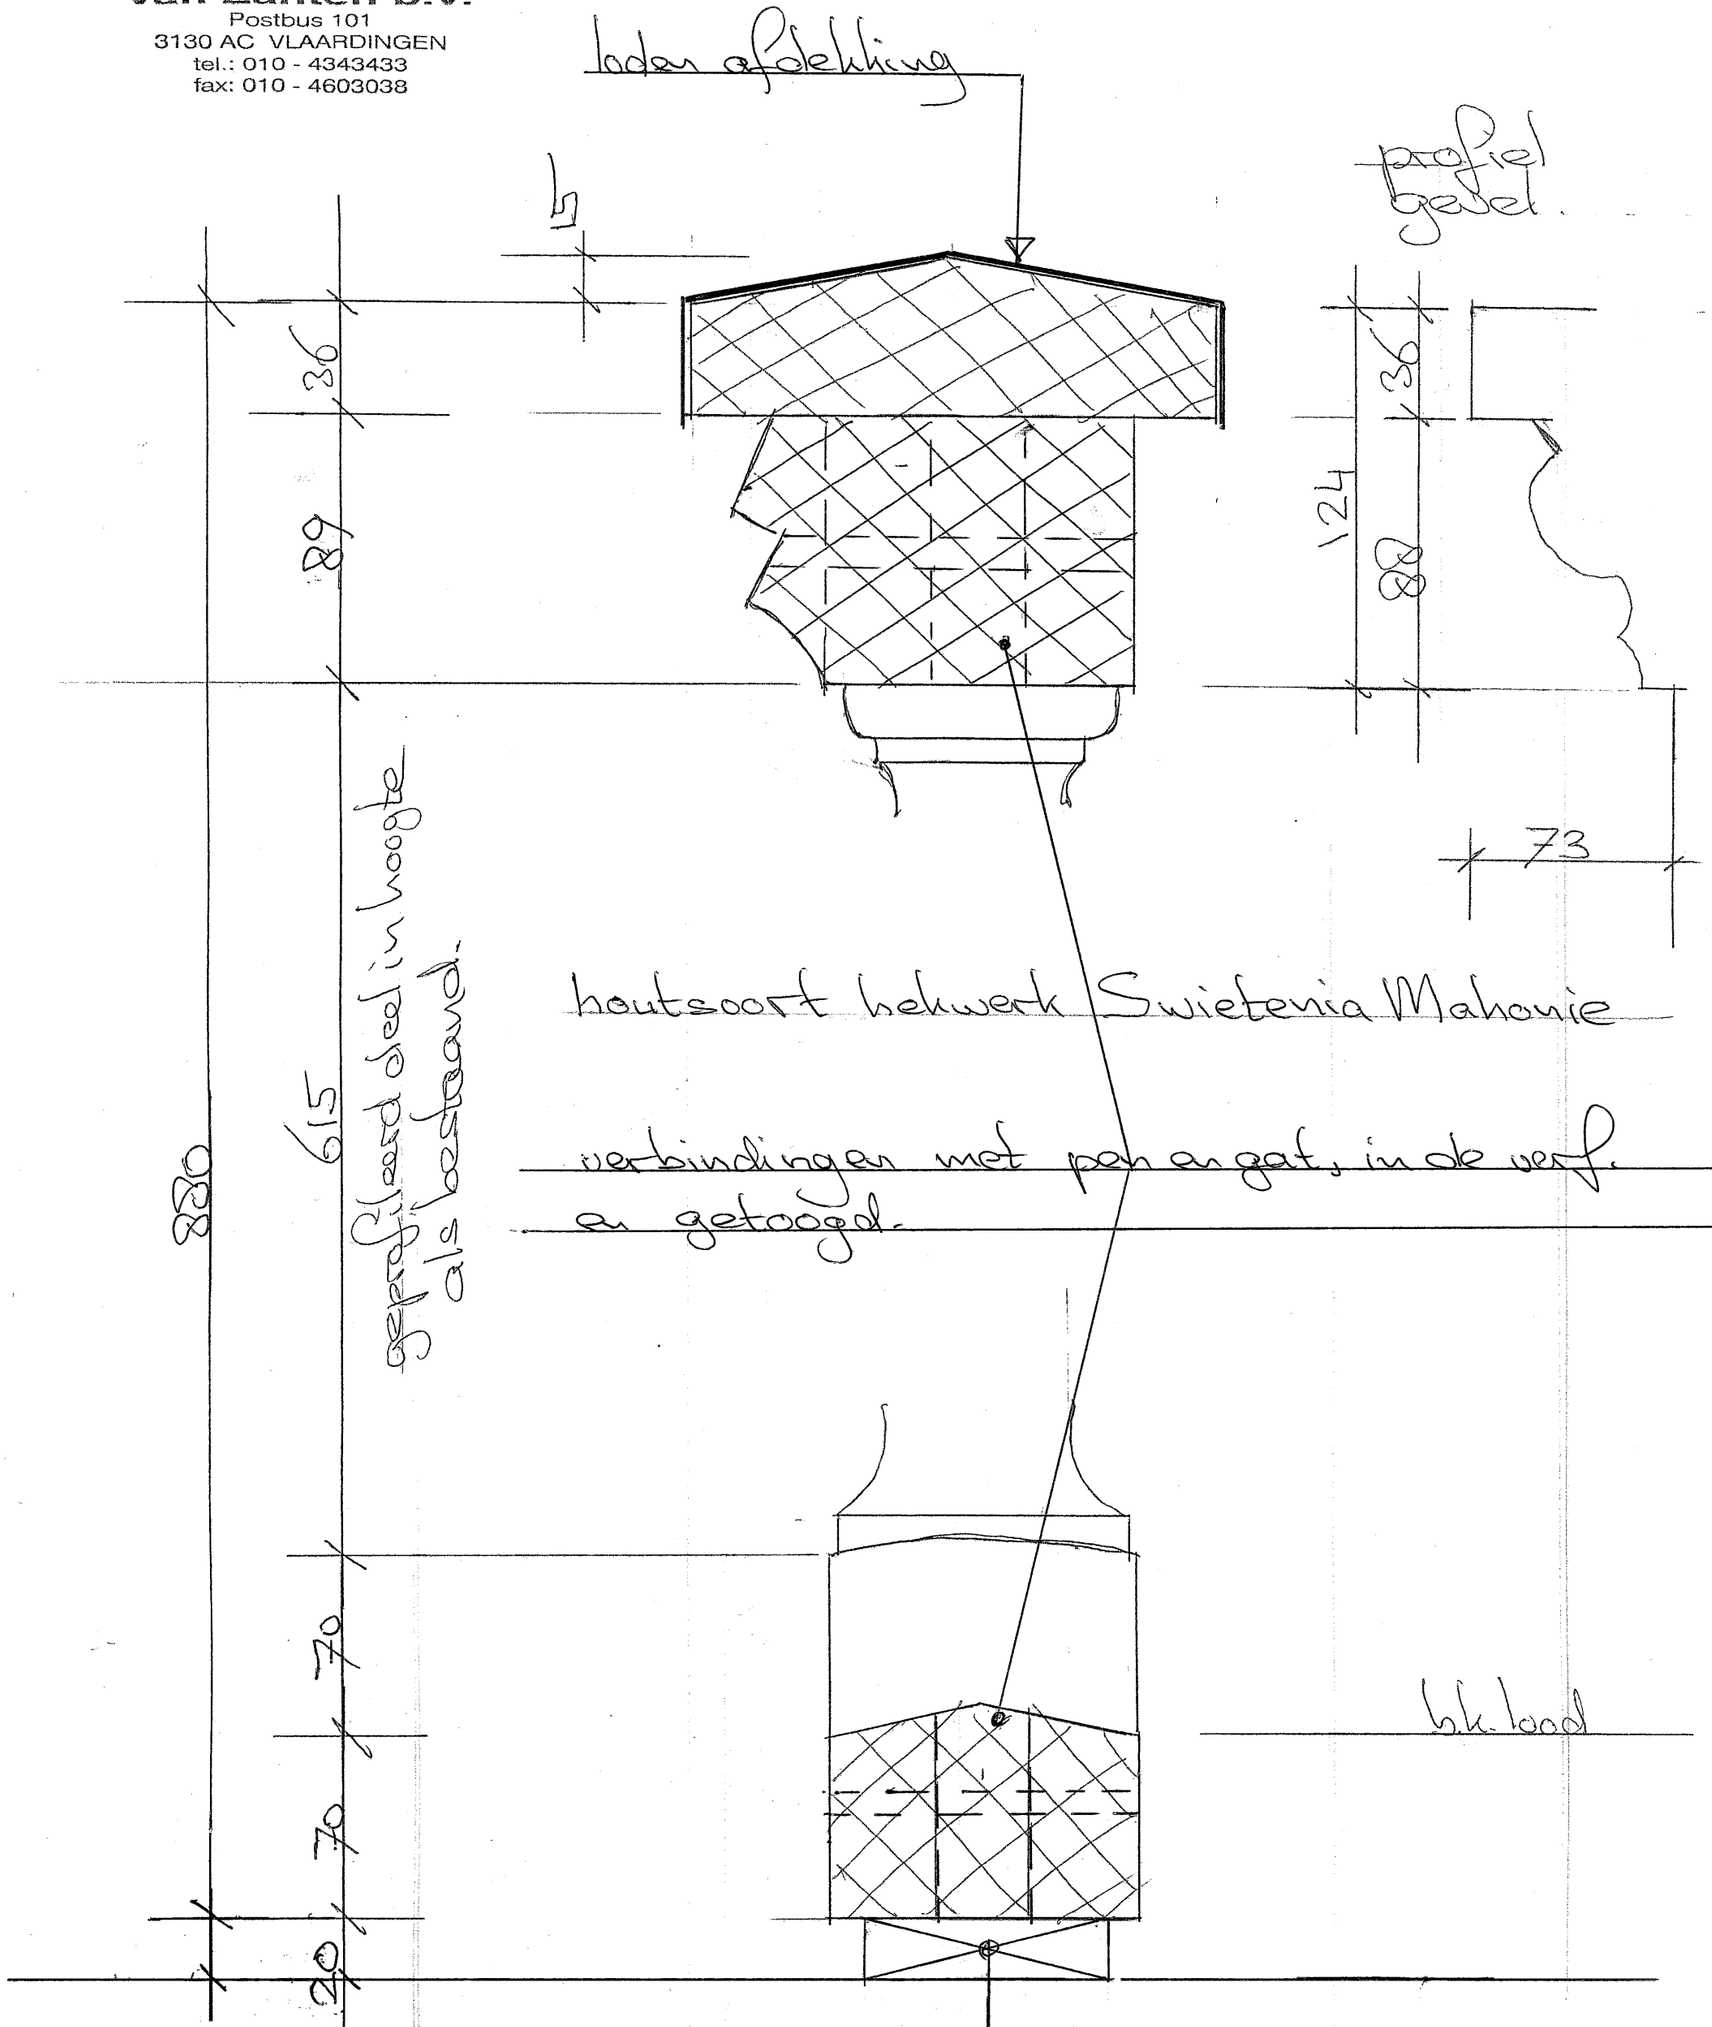

houtsoort hekwerk Swieteria Mahonie

verbindingen met pen en gat, in de verf. en getoogd.

klossen Durodeen hoogte 20 mm.
lxb = 80x200 mm.