



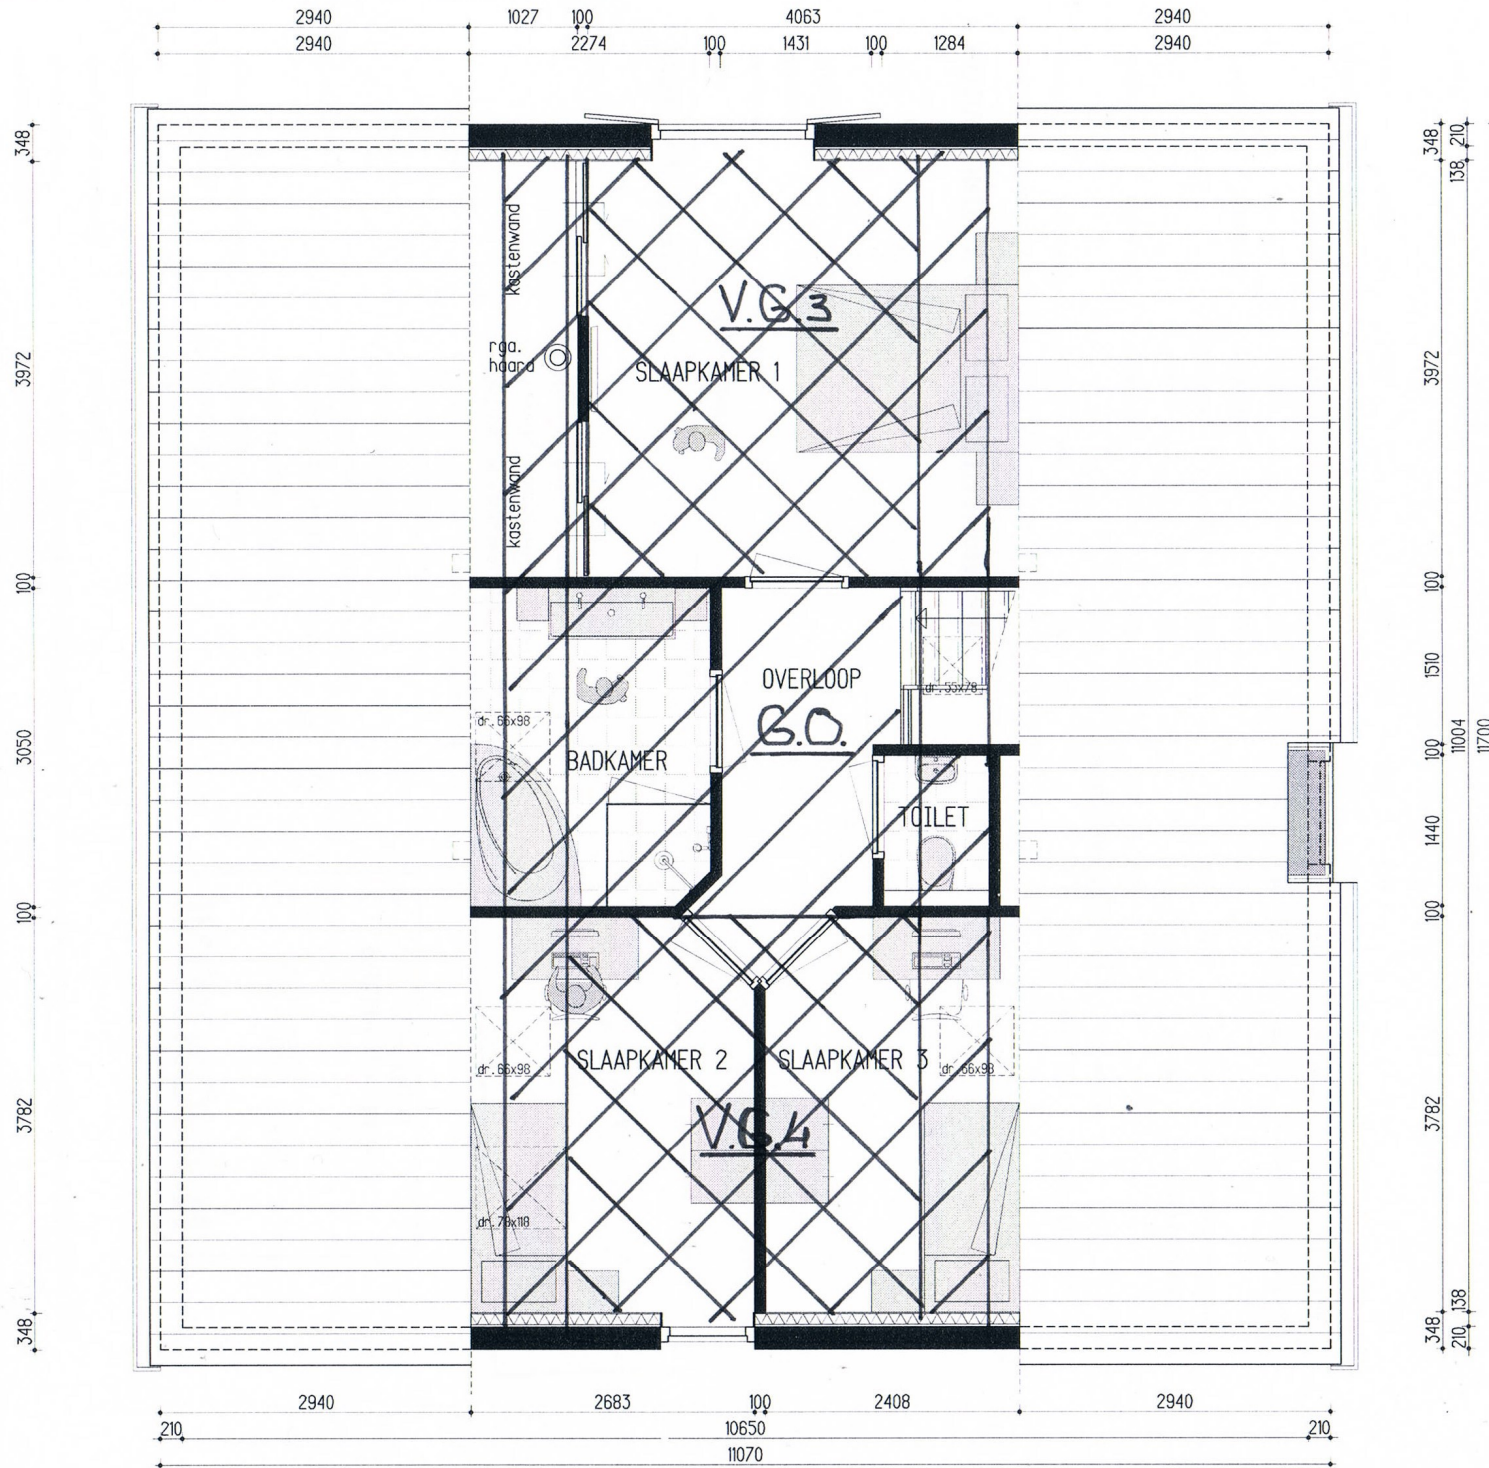

**Horstman Warmtetechnisch
Advies- en Ontwerpbureau**
Dillenburg 130
7242 BE LOCHEM
tel/fax 0573 - 263587

project	Plan voor het verbouwen van een woonhuis aan de Kerkstraat 19 te Vorden			
ontwerper	GEWIJZIGDE VERDIEPING			
opdrachtgever	De heer K. Bakker		Insulindelaan 2	
datum	12-09-2016	getekend:	R.VLIEM	7251 EK Vorden
schied:	4-50	getekend:	02-11-2016	blader:
		ontwerp:	16004	V4
BOUWKUNDIG TEKENBUREAU VLIEM HANTEERT OP ALLE OPDRACHTEN DNR (DE NIEUWE REGELING) 2011				

G.O. = 160.25 m.²
 V.G.1 = 88.2 m.²
 V.G.2 = 7.5 m.²
 V.G.3 = 12.5 m.²
 V.G.4 = 12.3 m.²

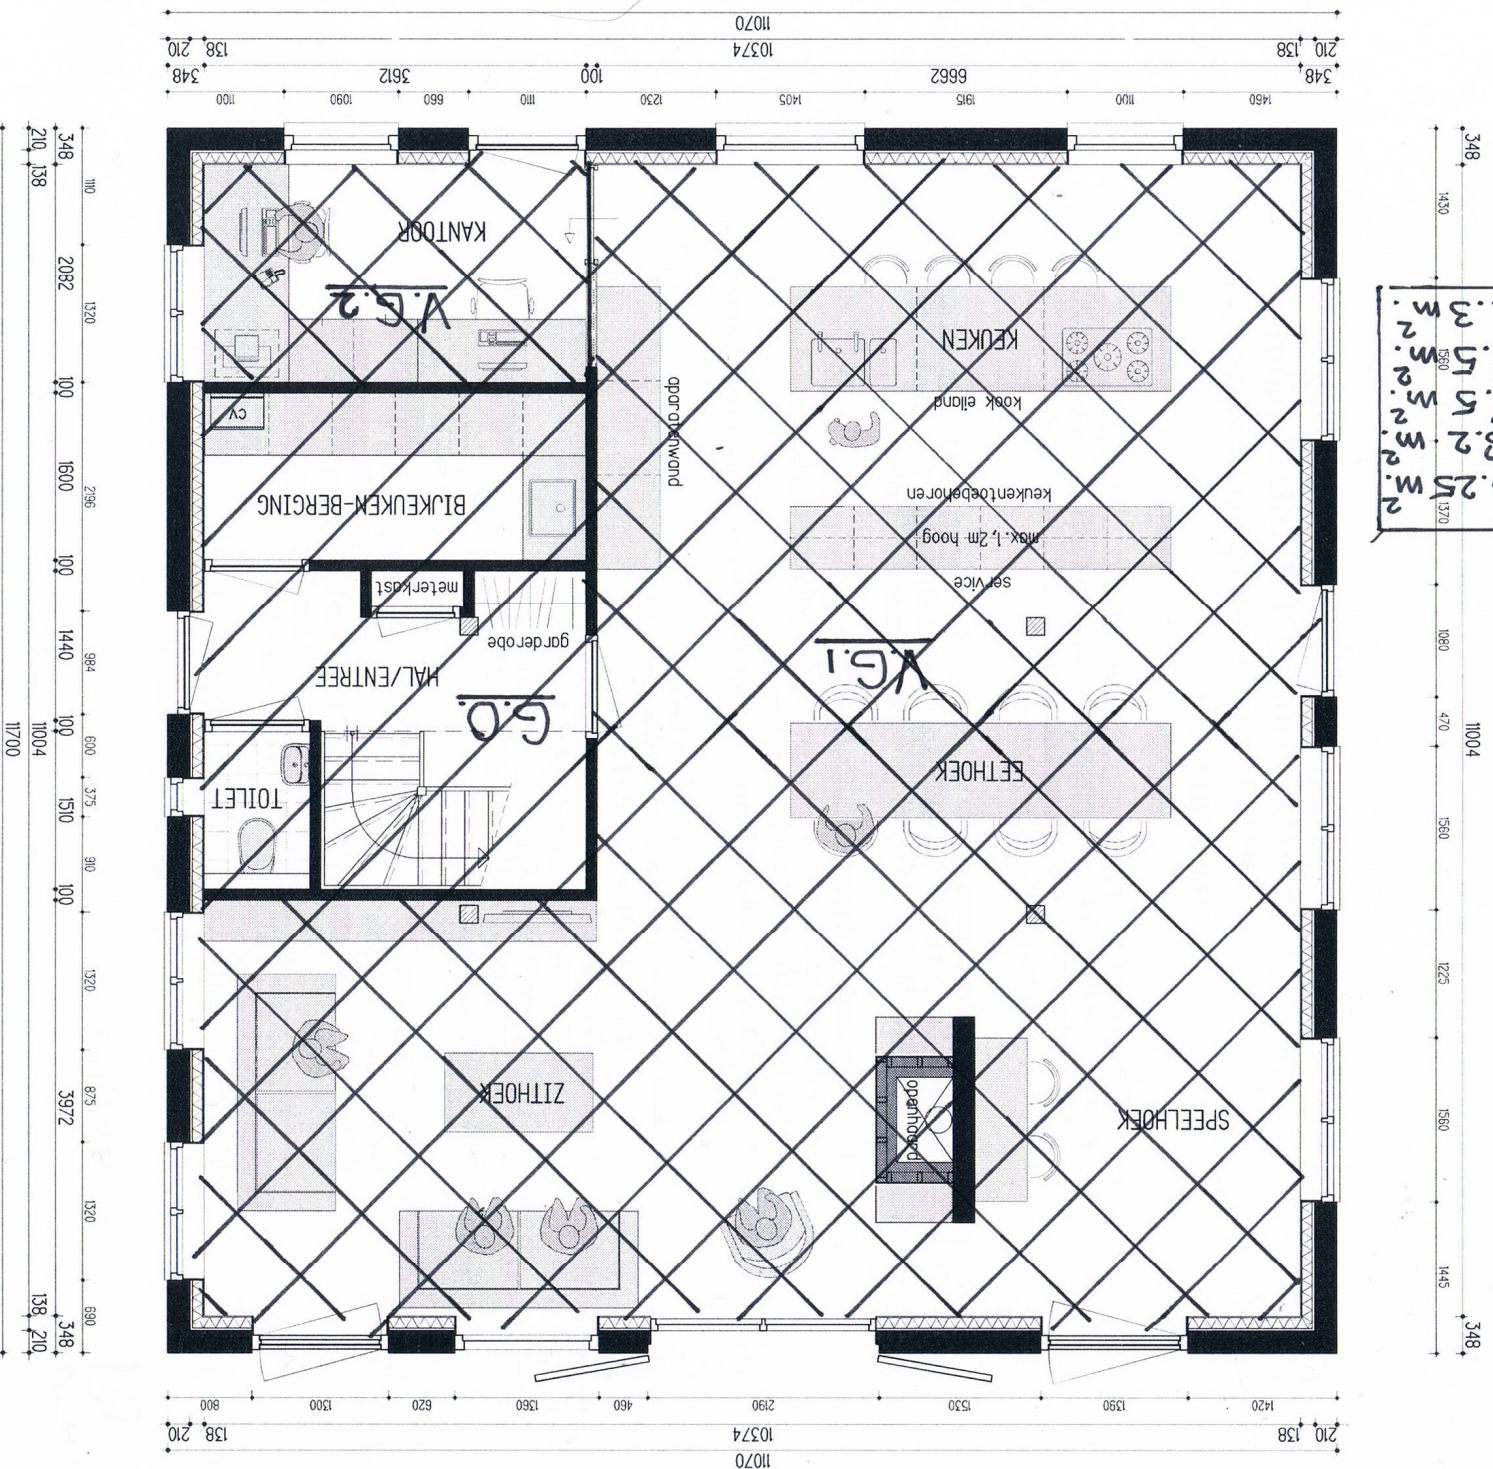

Horstman Warmtetechnisch
Advies- en Ontwerpbureau
 Dillenburg 130
 7242 BE LOCHEM
 tel/fax 0573 - 253587

project: Plan voor het verbouwen van een woonhuis aan de Kerkstraat 19 te Vorden

ontwerper: GEWIJZIGDE BEGANE GROND

opdrachtgever: De heer K. Bakker Insulindelaan 2

7251 EK Vorden

datum: 12-09-2016

gemaakt: R. VLIEM

waart.: 16004

bladz.: V3

schaal: 1:500
 BOUWKUNDIG TEKENBUREAU VLIEM HANTEERT OP ALLE OPRACHTEN DNR (DE NIEUWE REGELING) 2011

www.btb-vliem.nl
 06 23 91 72 67
 info@btb-vliem.nl
 7251 EP Vorden
 Julianalaan 13