



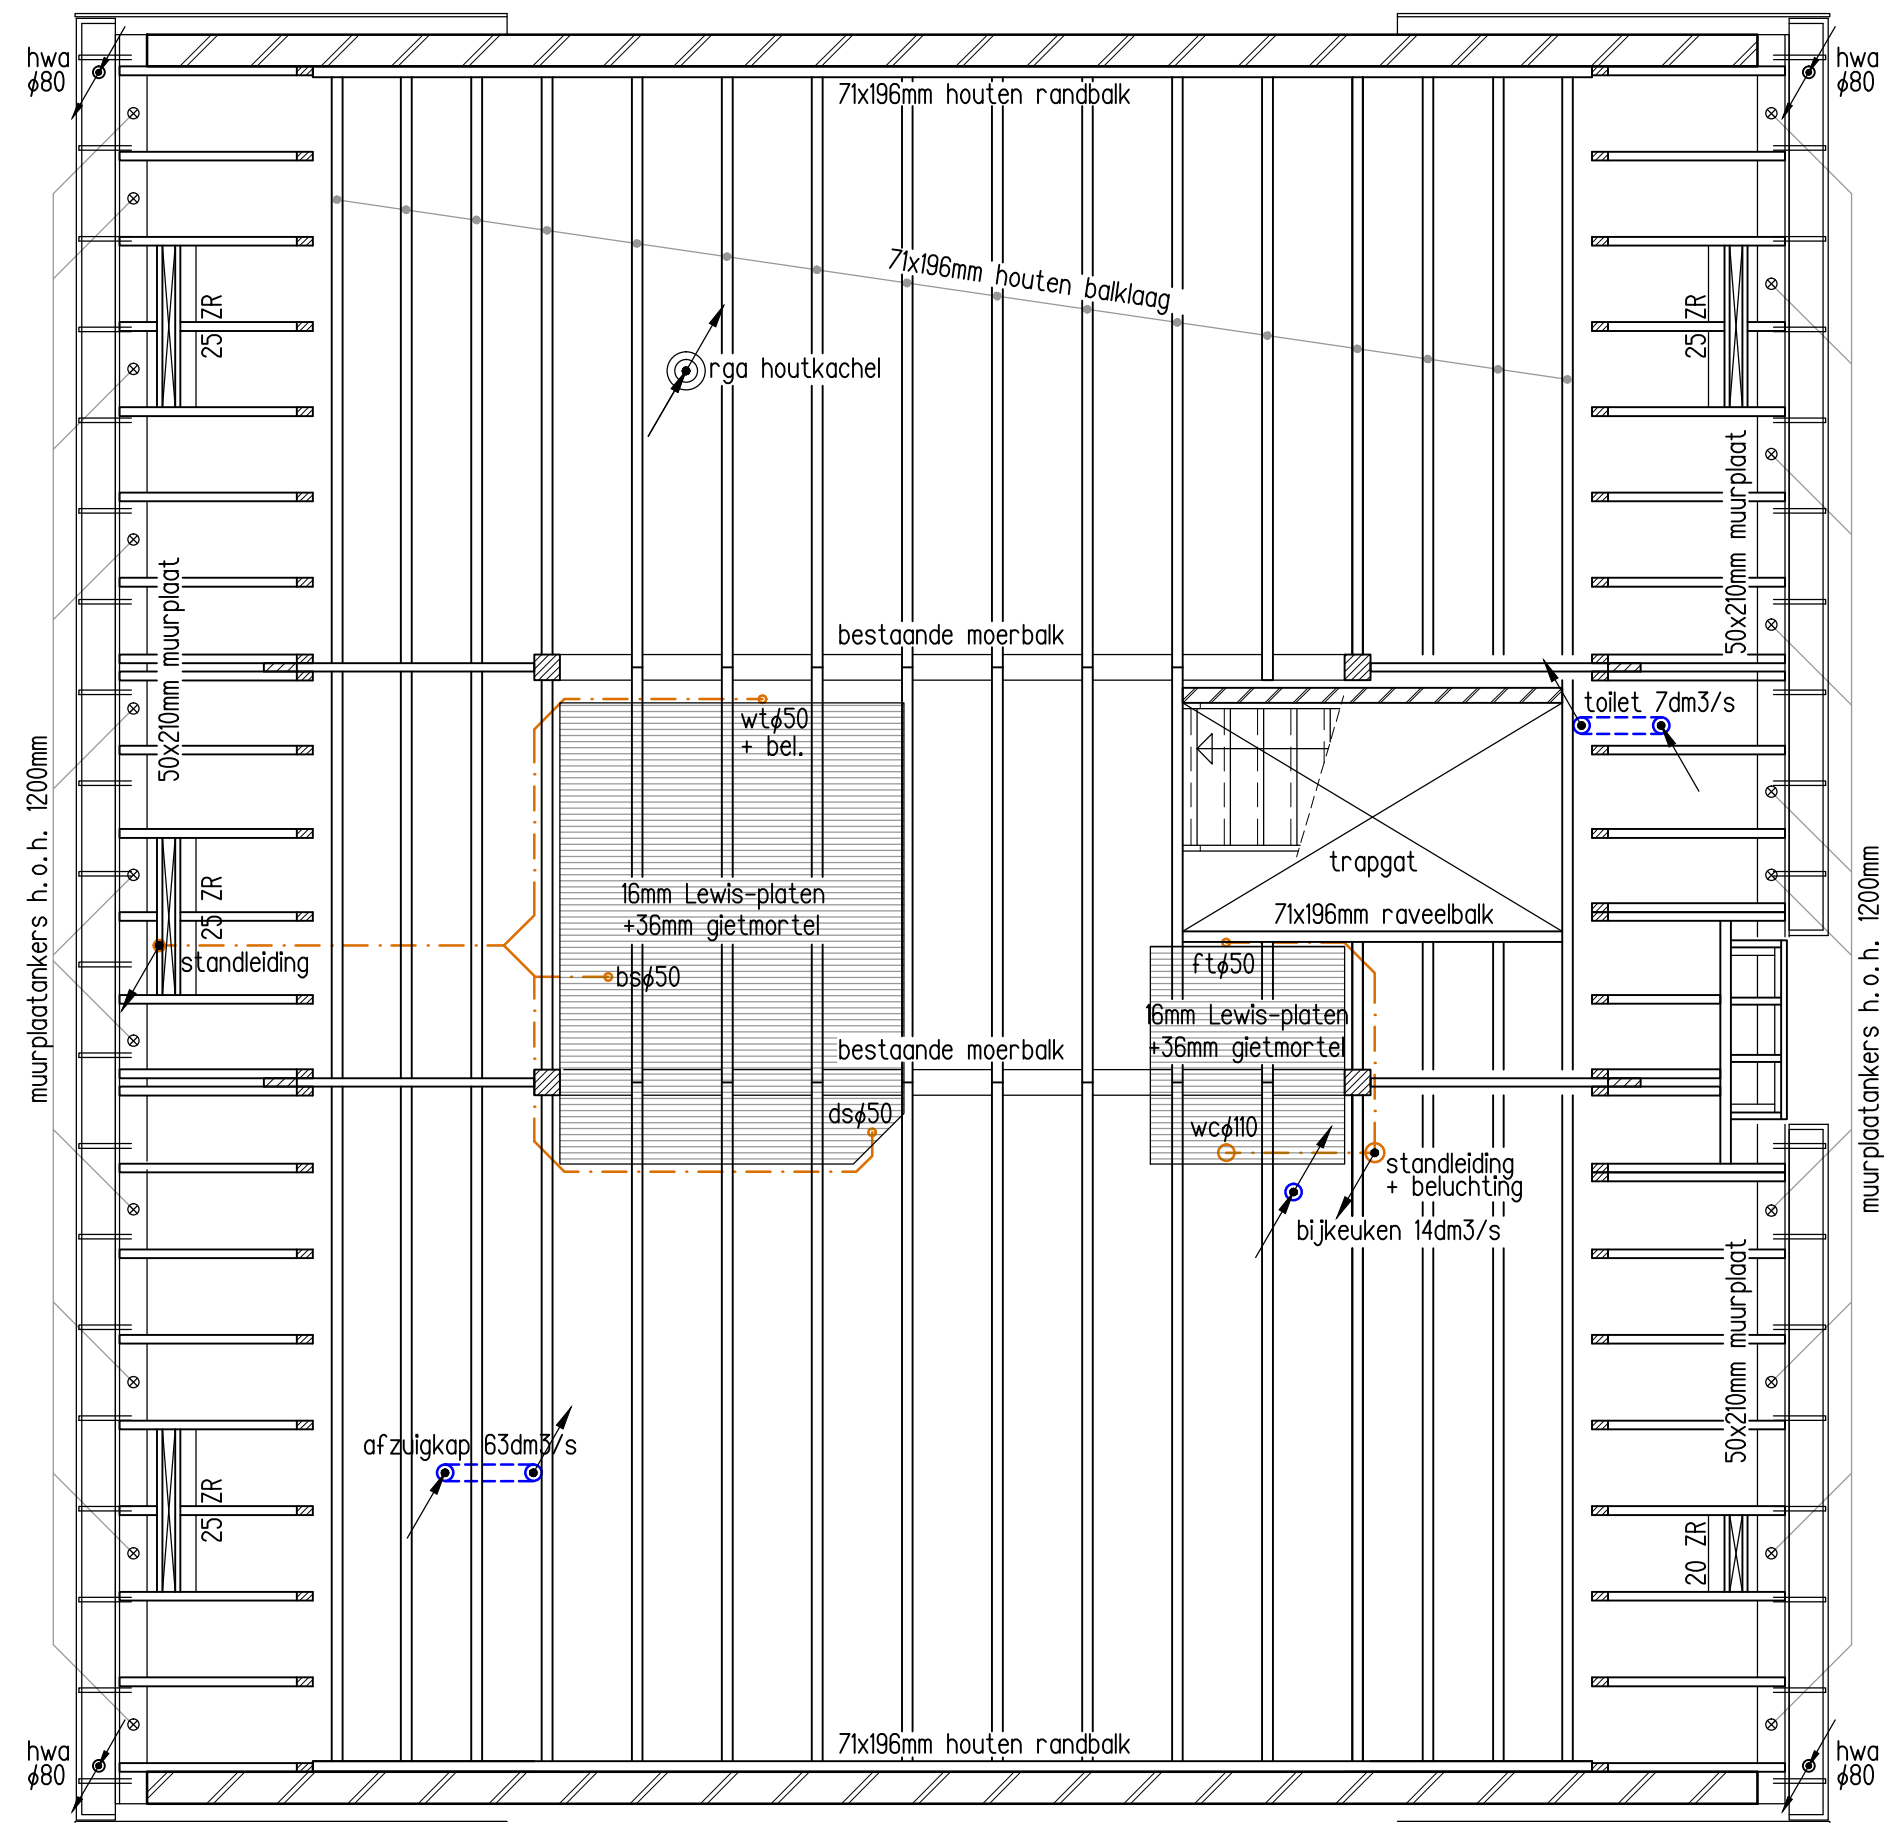


VERDIEPINGSVLOER

20 ZR = DucoMax Medio 20 'ZR' HD i.c.m. een ventilatiepan
25 ZR = DucoMax Medio 25 'ZR' HD i.c.m. een ventilatiepan

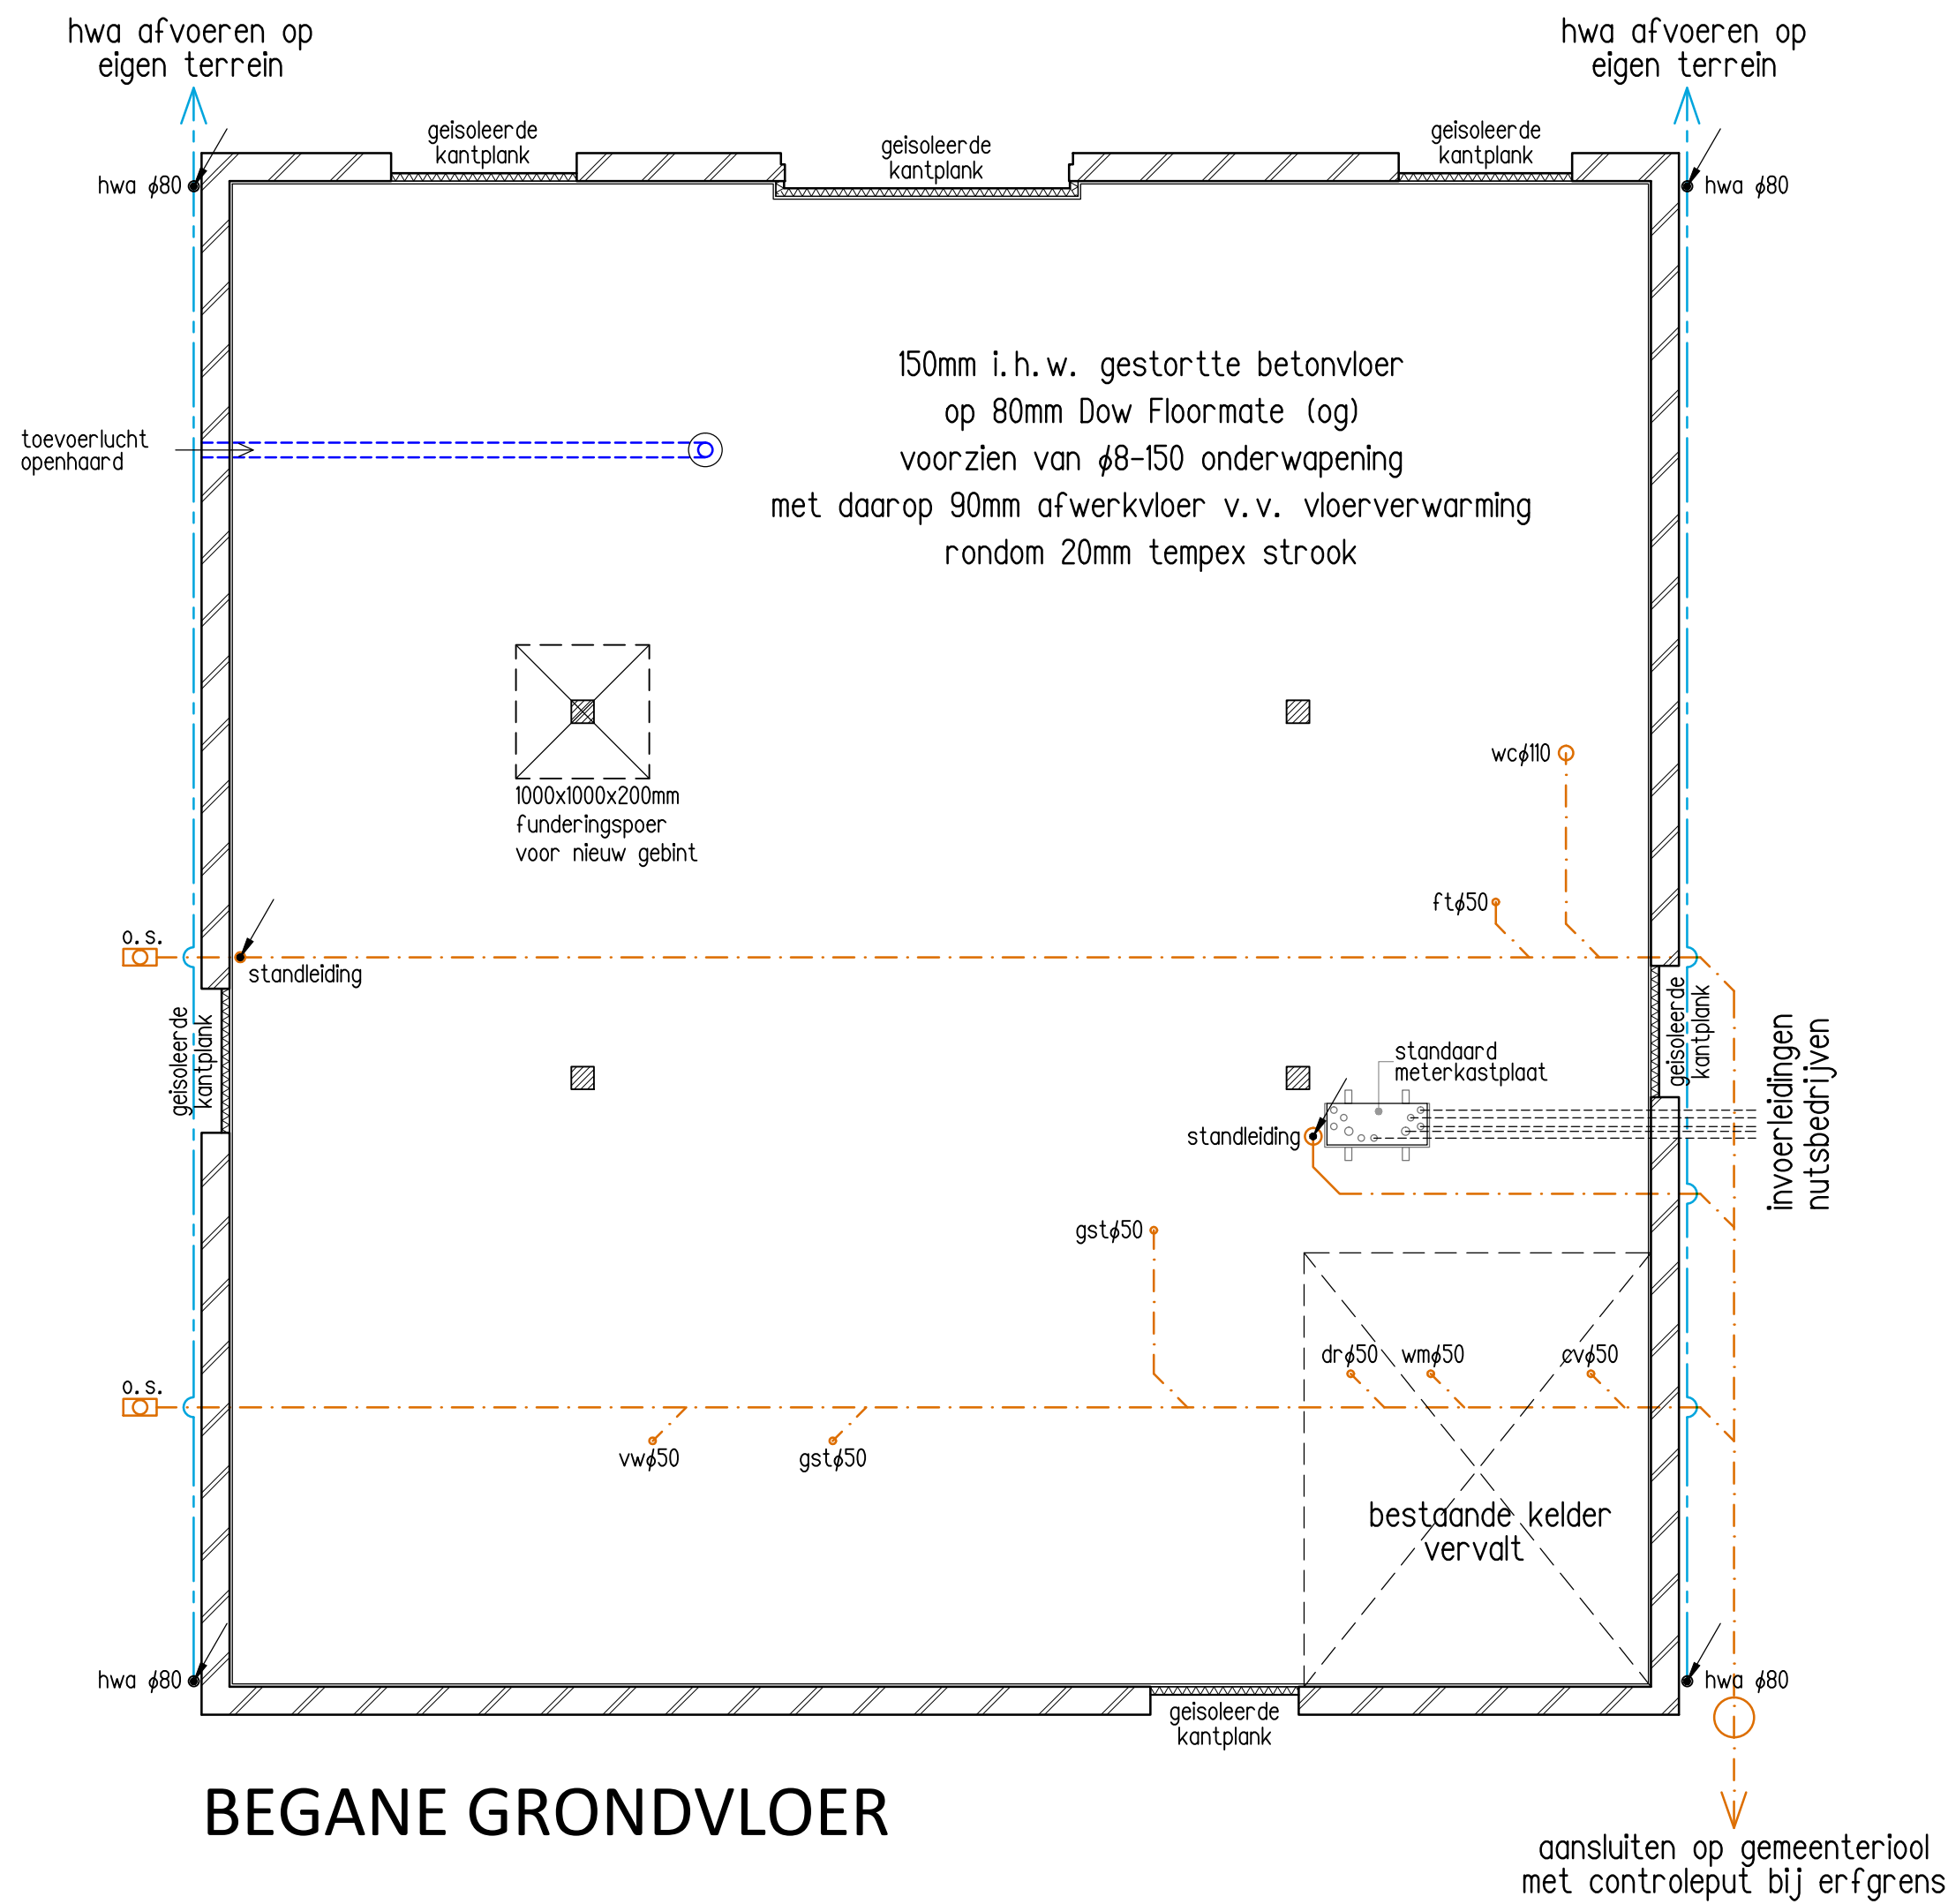

BEGANE GRONDVLOER

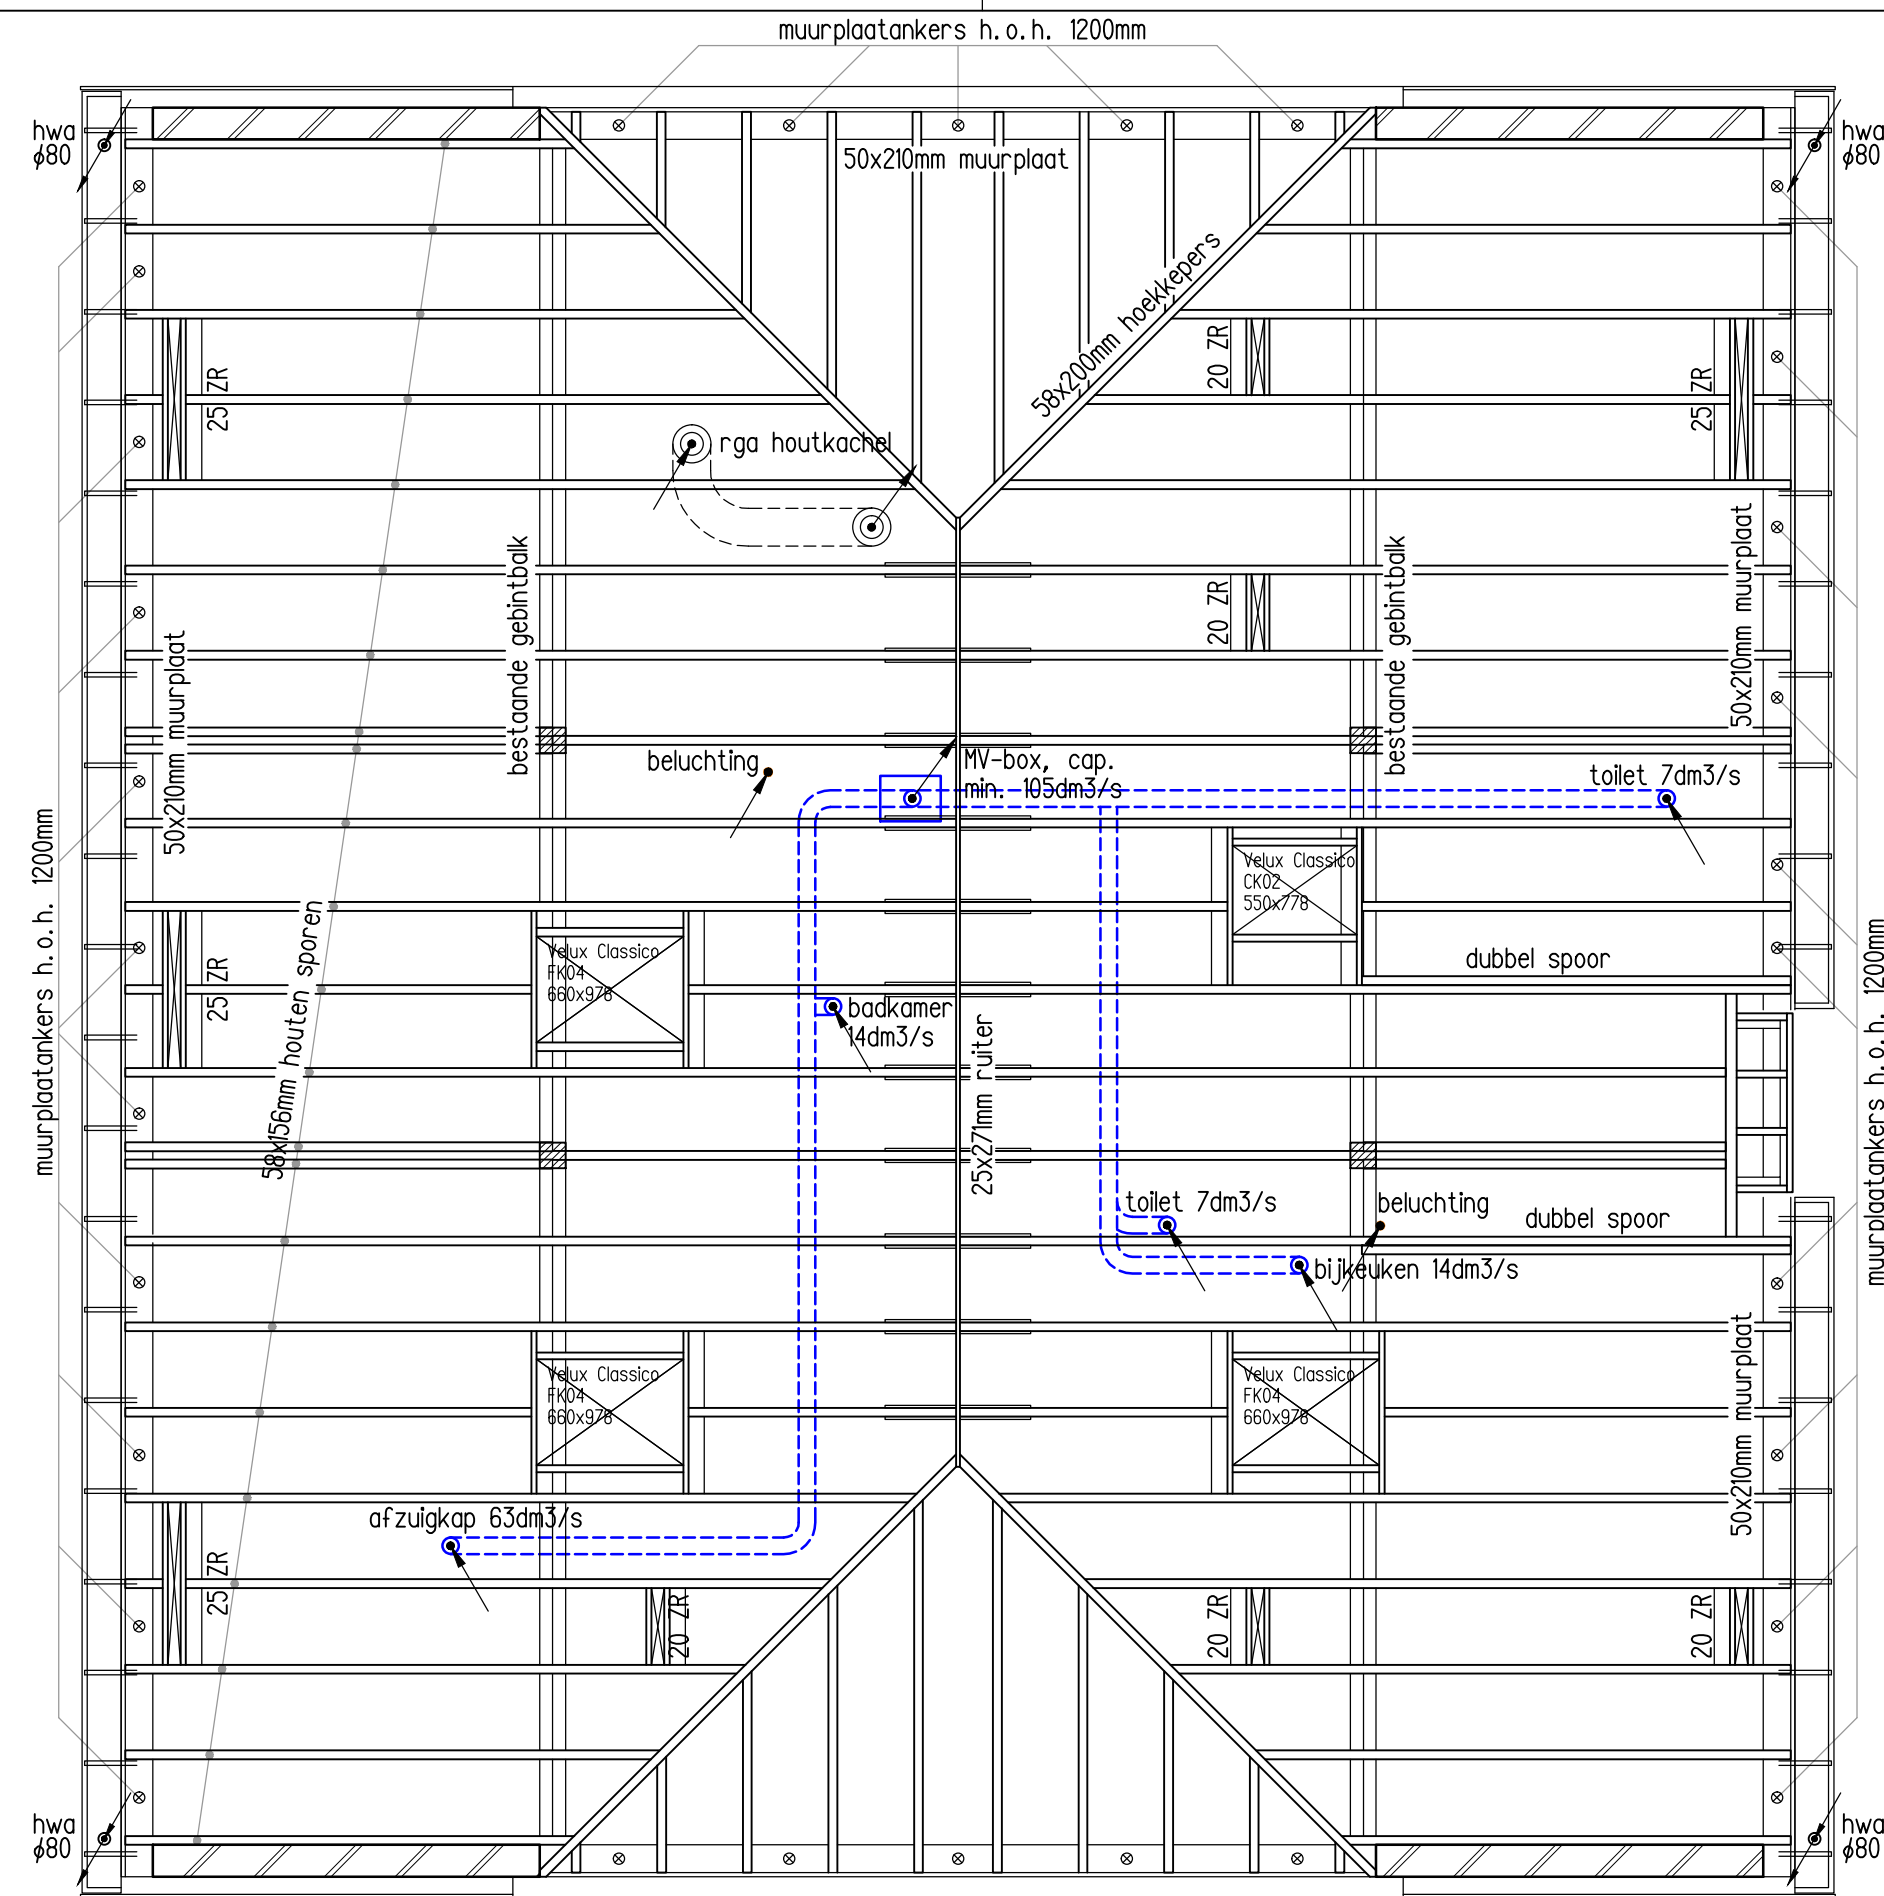

KAPPLAN

20 ZR = DucoMax Medio 20 'ZR' HD i.c.m. een ventilatiepan
25 ZR = DucoMax Medio 25 'ZR' HD i.c.m. een ventilatiepan

maten dienen in het werk te worden gecontroleerd

project: Plan voor het verbouwen van een woonhuis
aan de Kerkstraat 19 te Vorden

onderwerp: Begane grondvloer, verdiepingvloer en kapplan
BESTEKTEKENING

opdrachtgever: De heer K. Bakker
Insulindelaan 2
7251 EK Vorden

datum: 29-03-2017

schaal: 1:50

getekend: R.VLIEM

ontwerp:

gewijzigd:

bladnr.:

bladmnr.:

bladmnr.:

BOUWKUNDIG TEKENBUREAU VLIEM HANTEERT OP ALLE OPDRACHTEN DINR (DE NIEUWE REGELING) 2011

16004

16004

B2-01

Vliem
bouwkundig tekenbureau

Julianalaan 13
7251 EP Vorden
info@btb-vliem.nl
06 23 91 72 67
www.btb-vliem.nl