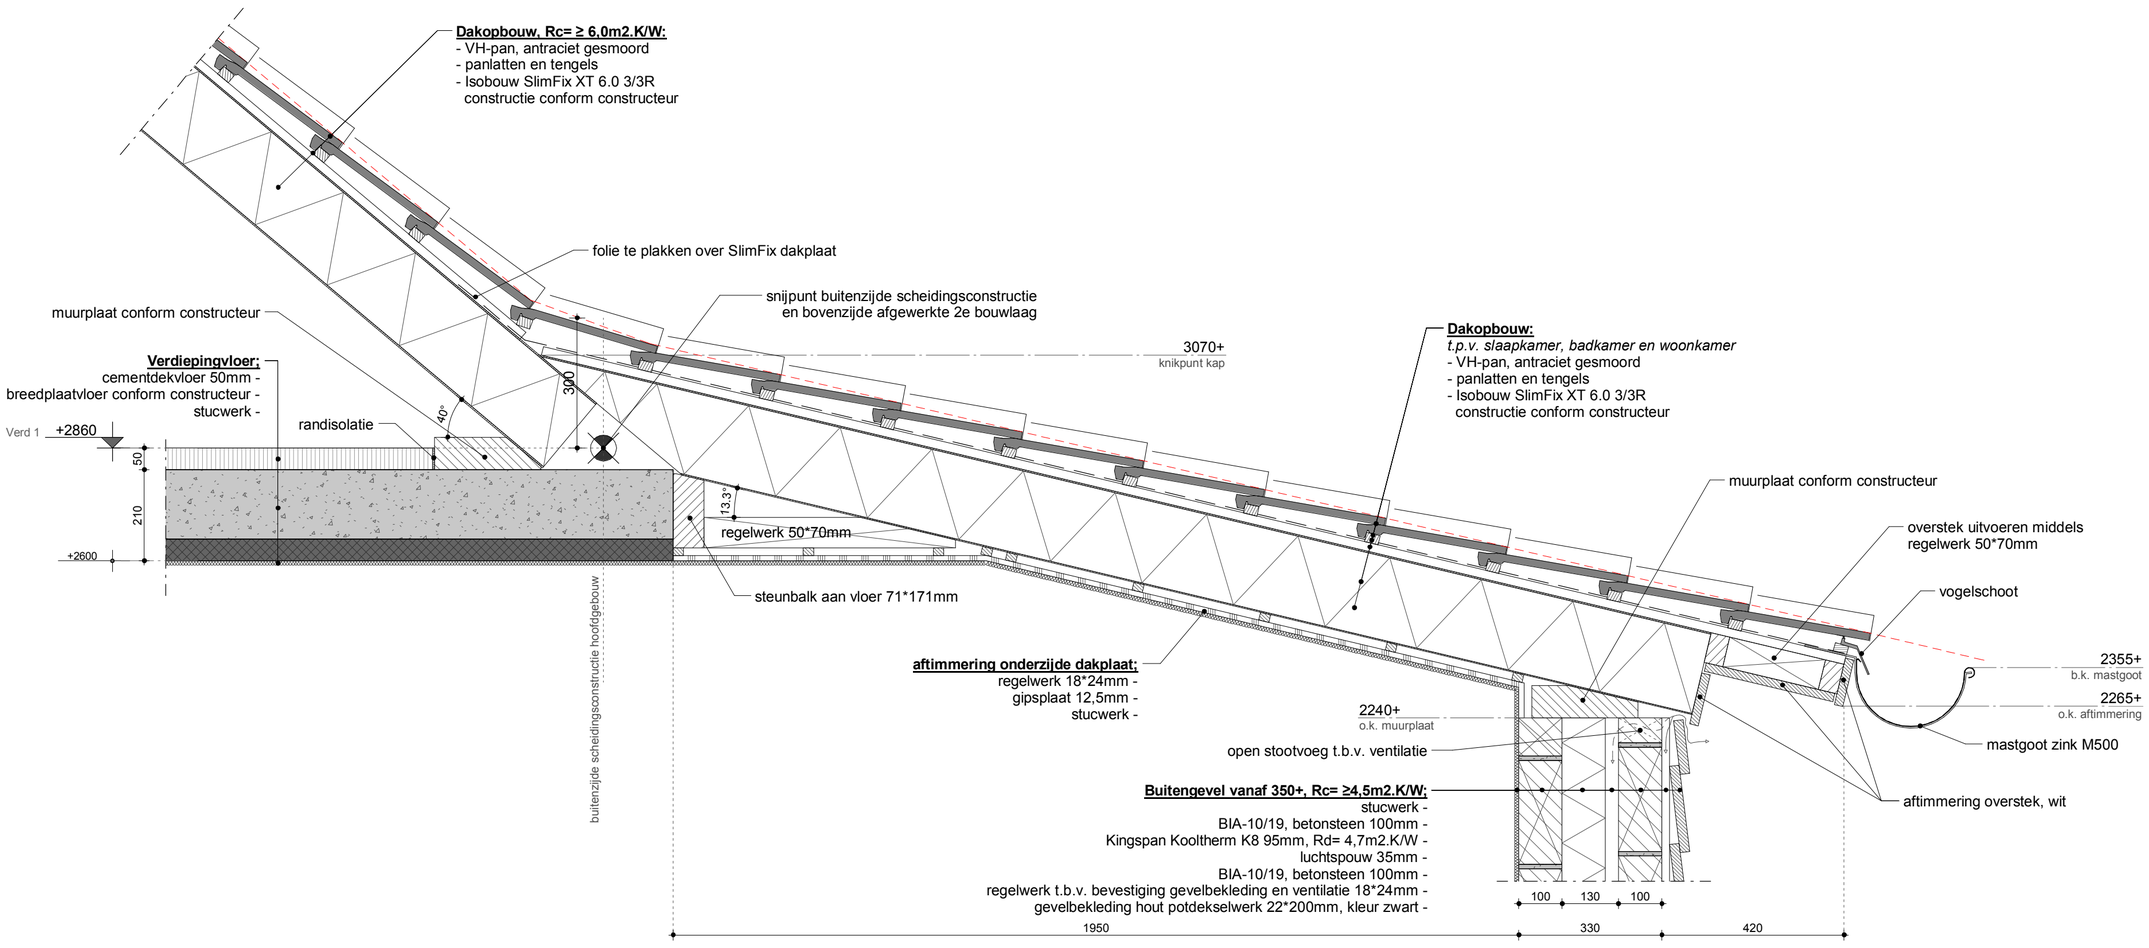

Detail V2

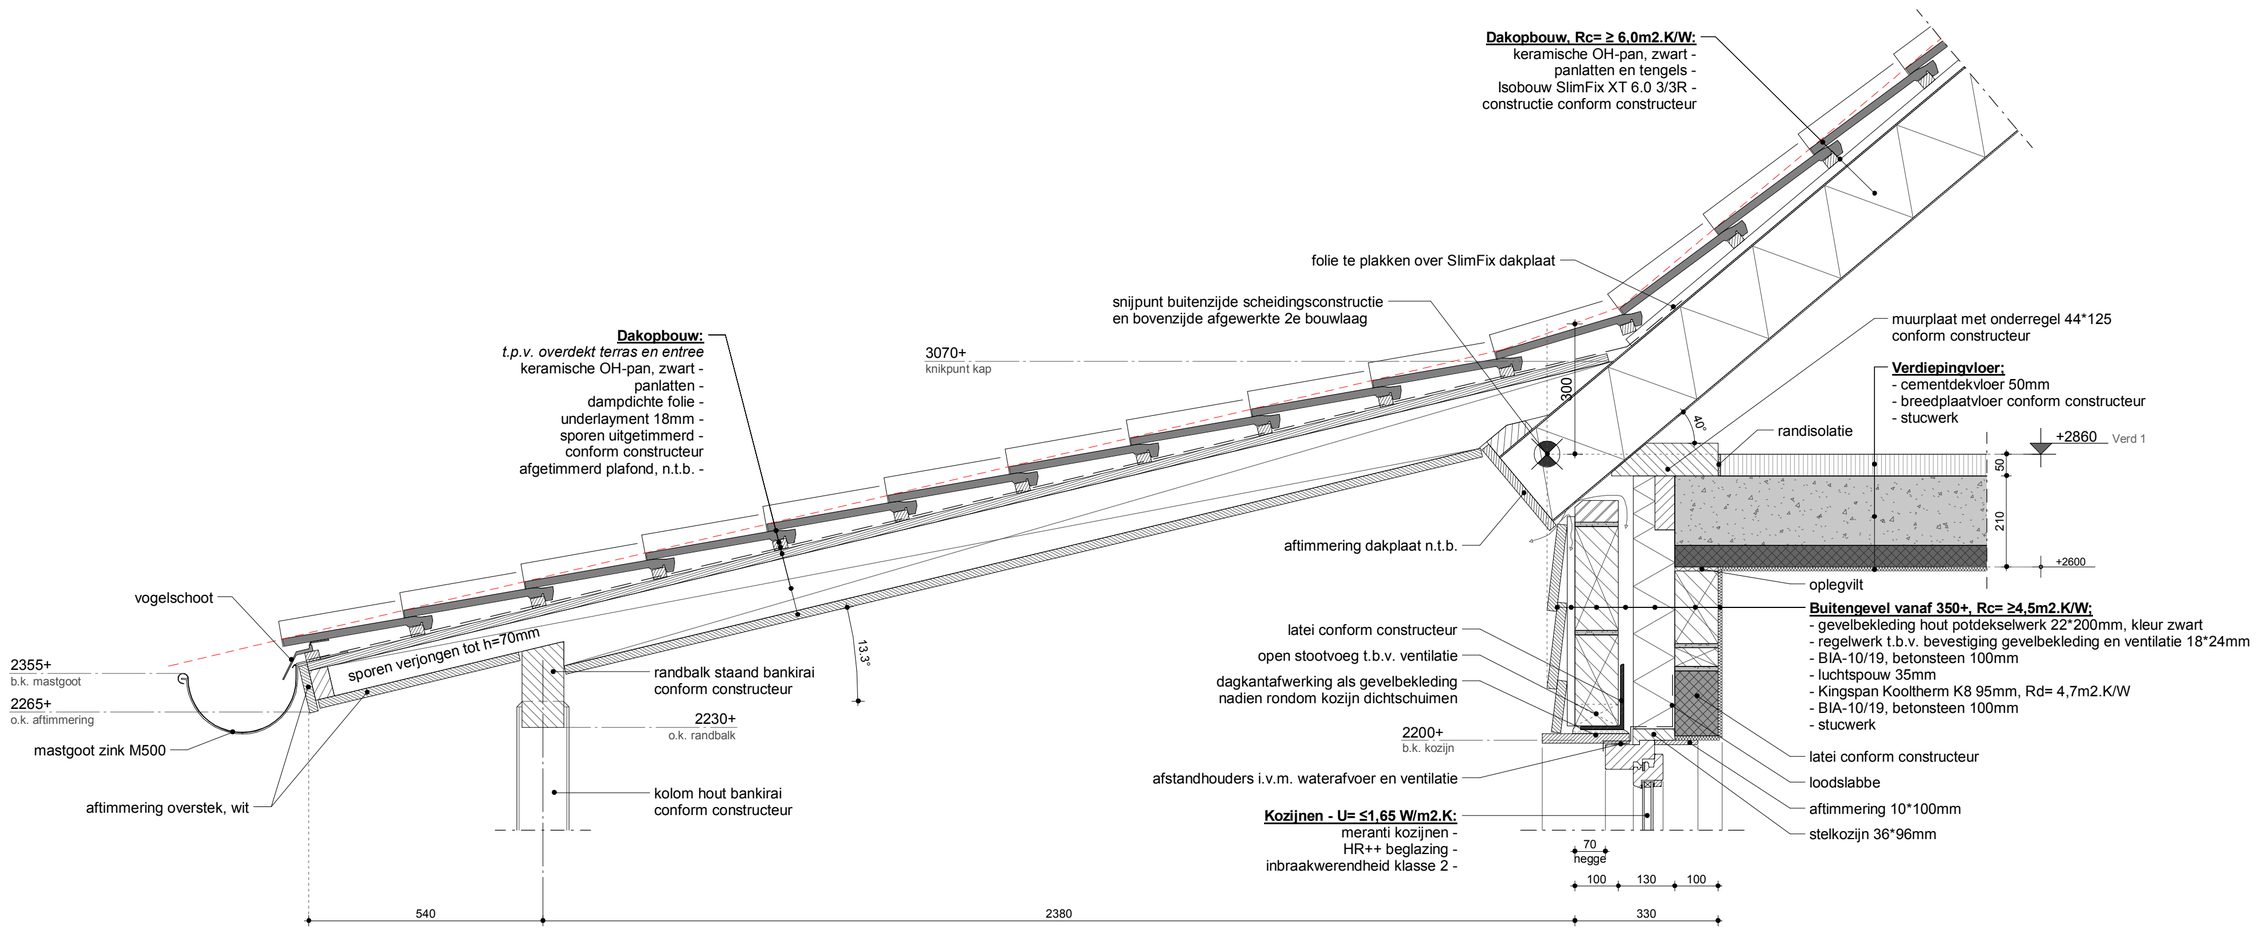

Detail V3 detail t.p.v. vergunningvrij overdekt terras

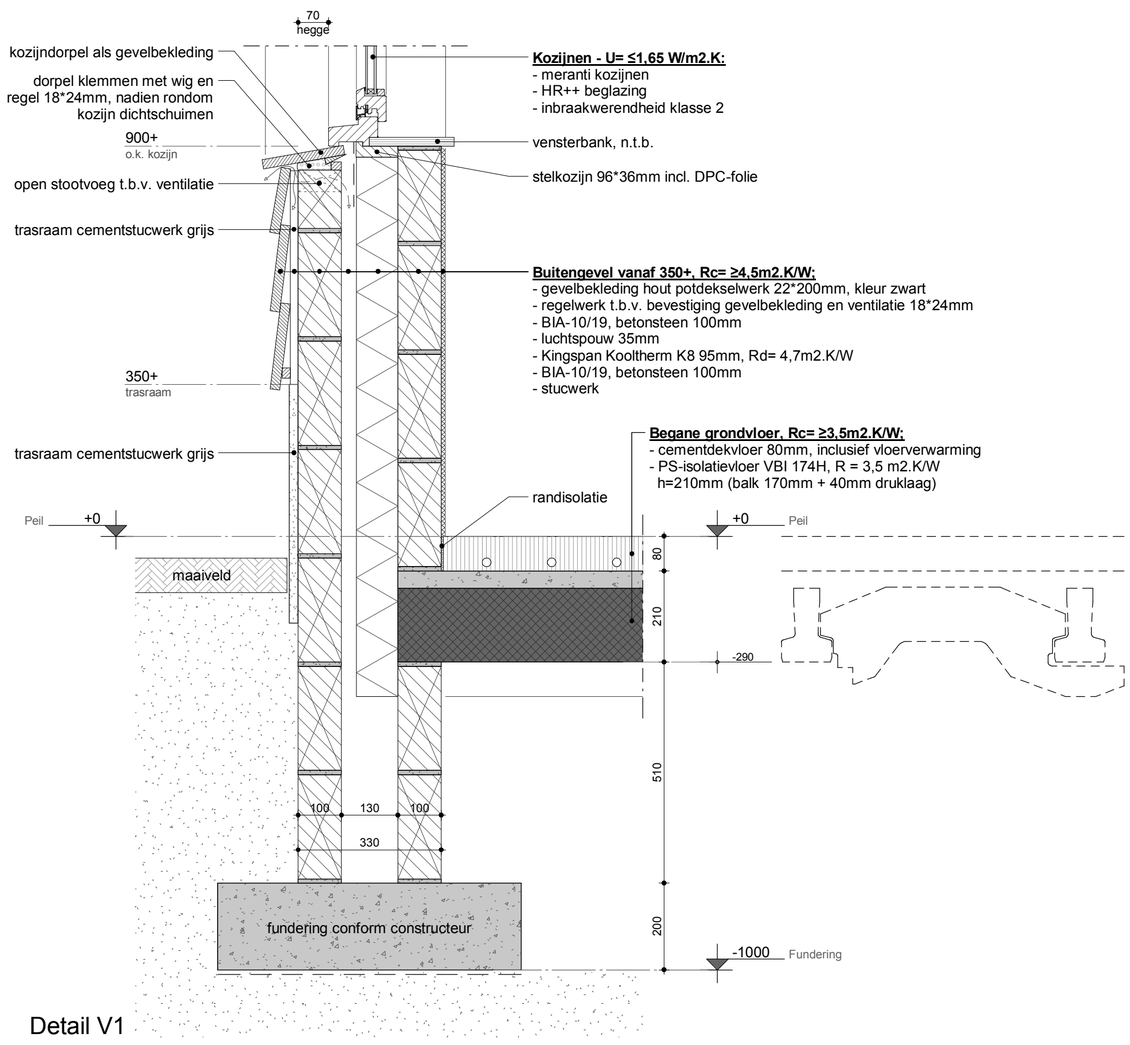

Detail V1

VERGUNNING

project :	Vervangende nieuwbouw Keijenborgseweg 12 te Zelhem
onderwerp :	Bestektekening - Woning Details - V1 t/m V3
opdrachtgever :	Fam. Kramer Keijenborgseweg 12 7021 KP Zelhem

datum	:	22-02-2017
schaal	:	1: 10
getekend	:	M. Bloemendal
ontwerp	:	T. Nibbeling

T2 Ontwerp & Advies B.V.
Kruisbergseweg 9 7255 AG Hengelo (Gld)
T 0575 46 19 21 F 0575 46 11 57
I www.t2groep.nl E info@t2groep.nl

Tekeningen en bestekken blijven eigendom van T2 Groep en mogen, zonder schriftelijke toestemming, niet gekopieerd en/of aan derden ter inzage worden gegeven, noch t.b.v. derden worden gebruikt.
Eigendoms - en auteursrechten

werknr : 151786
bladnr : B5-01