




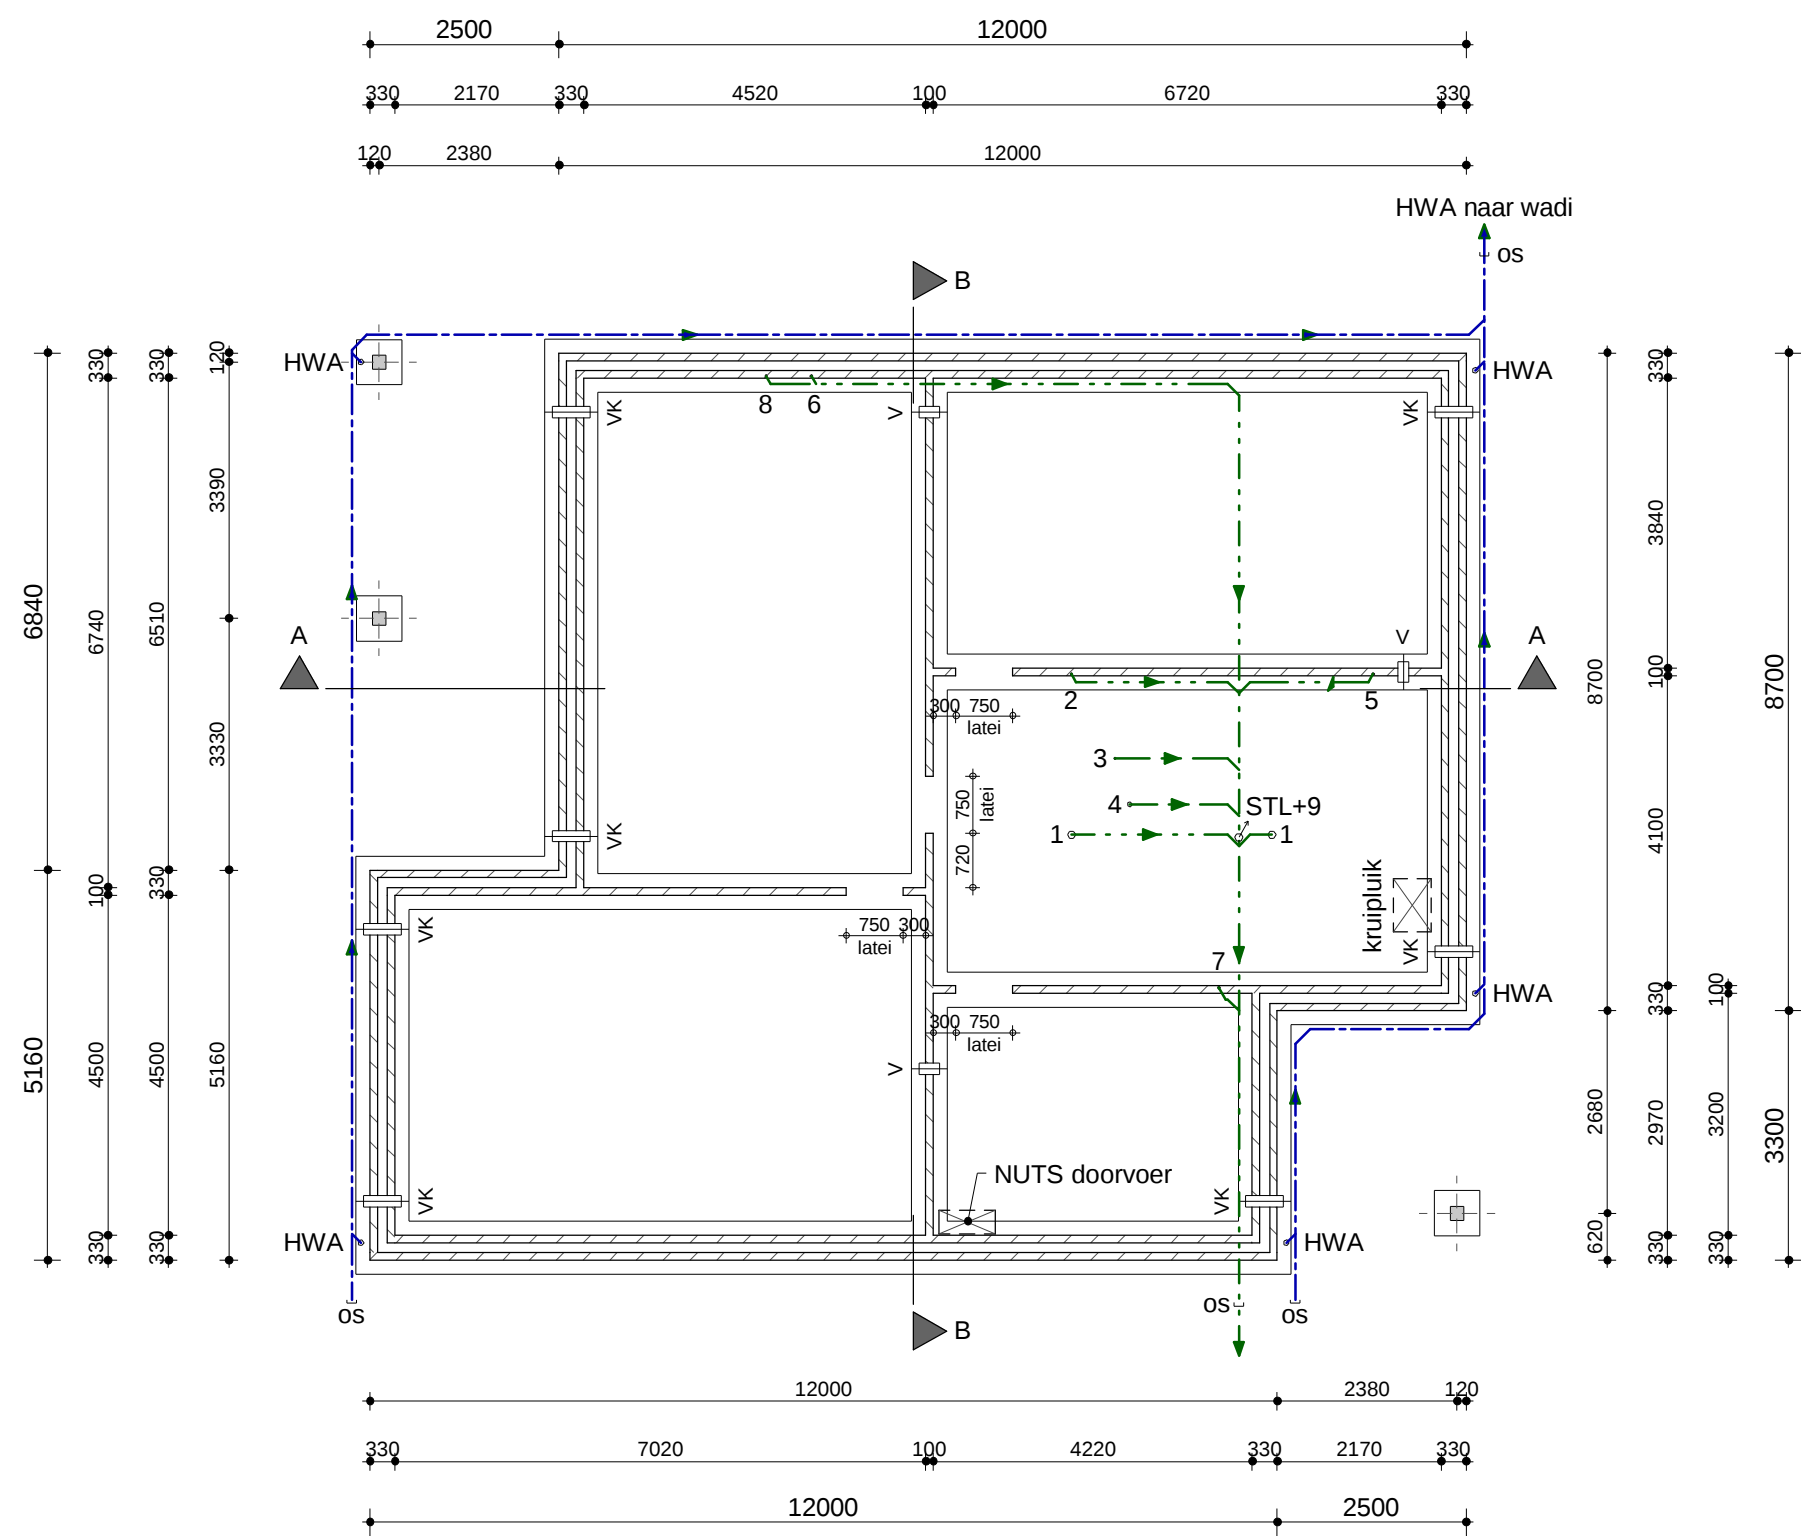


Fundering / Riolering

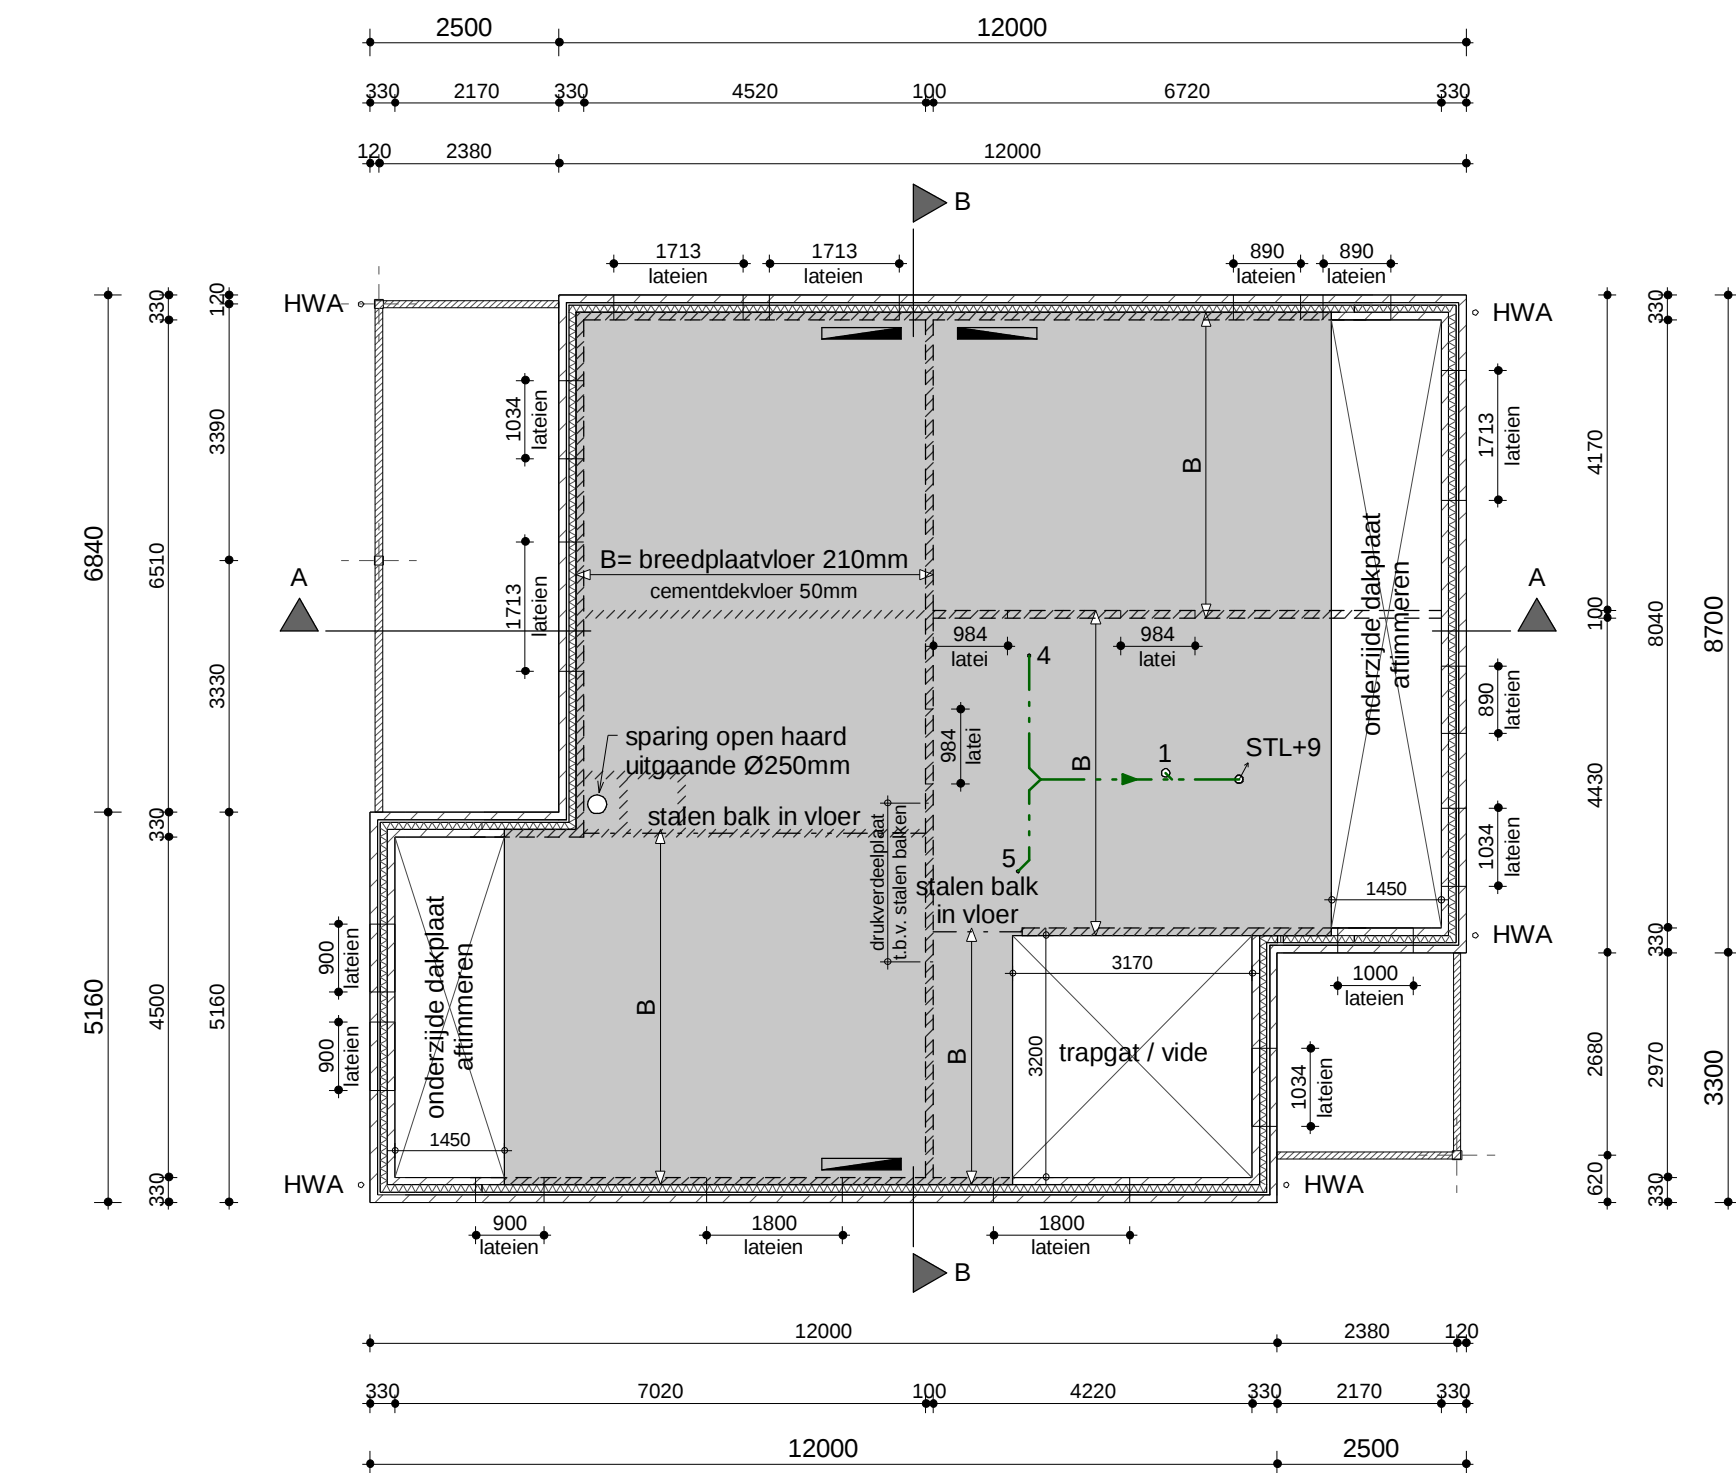

Verdiepingsvloer

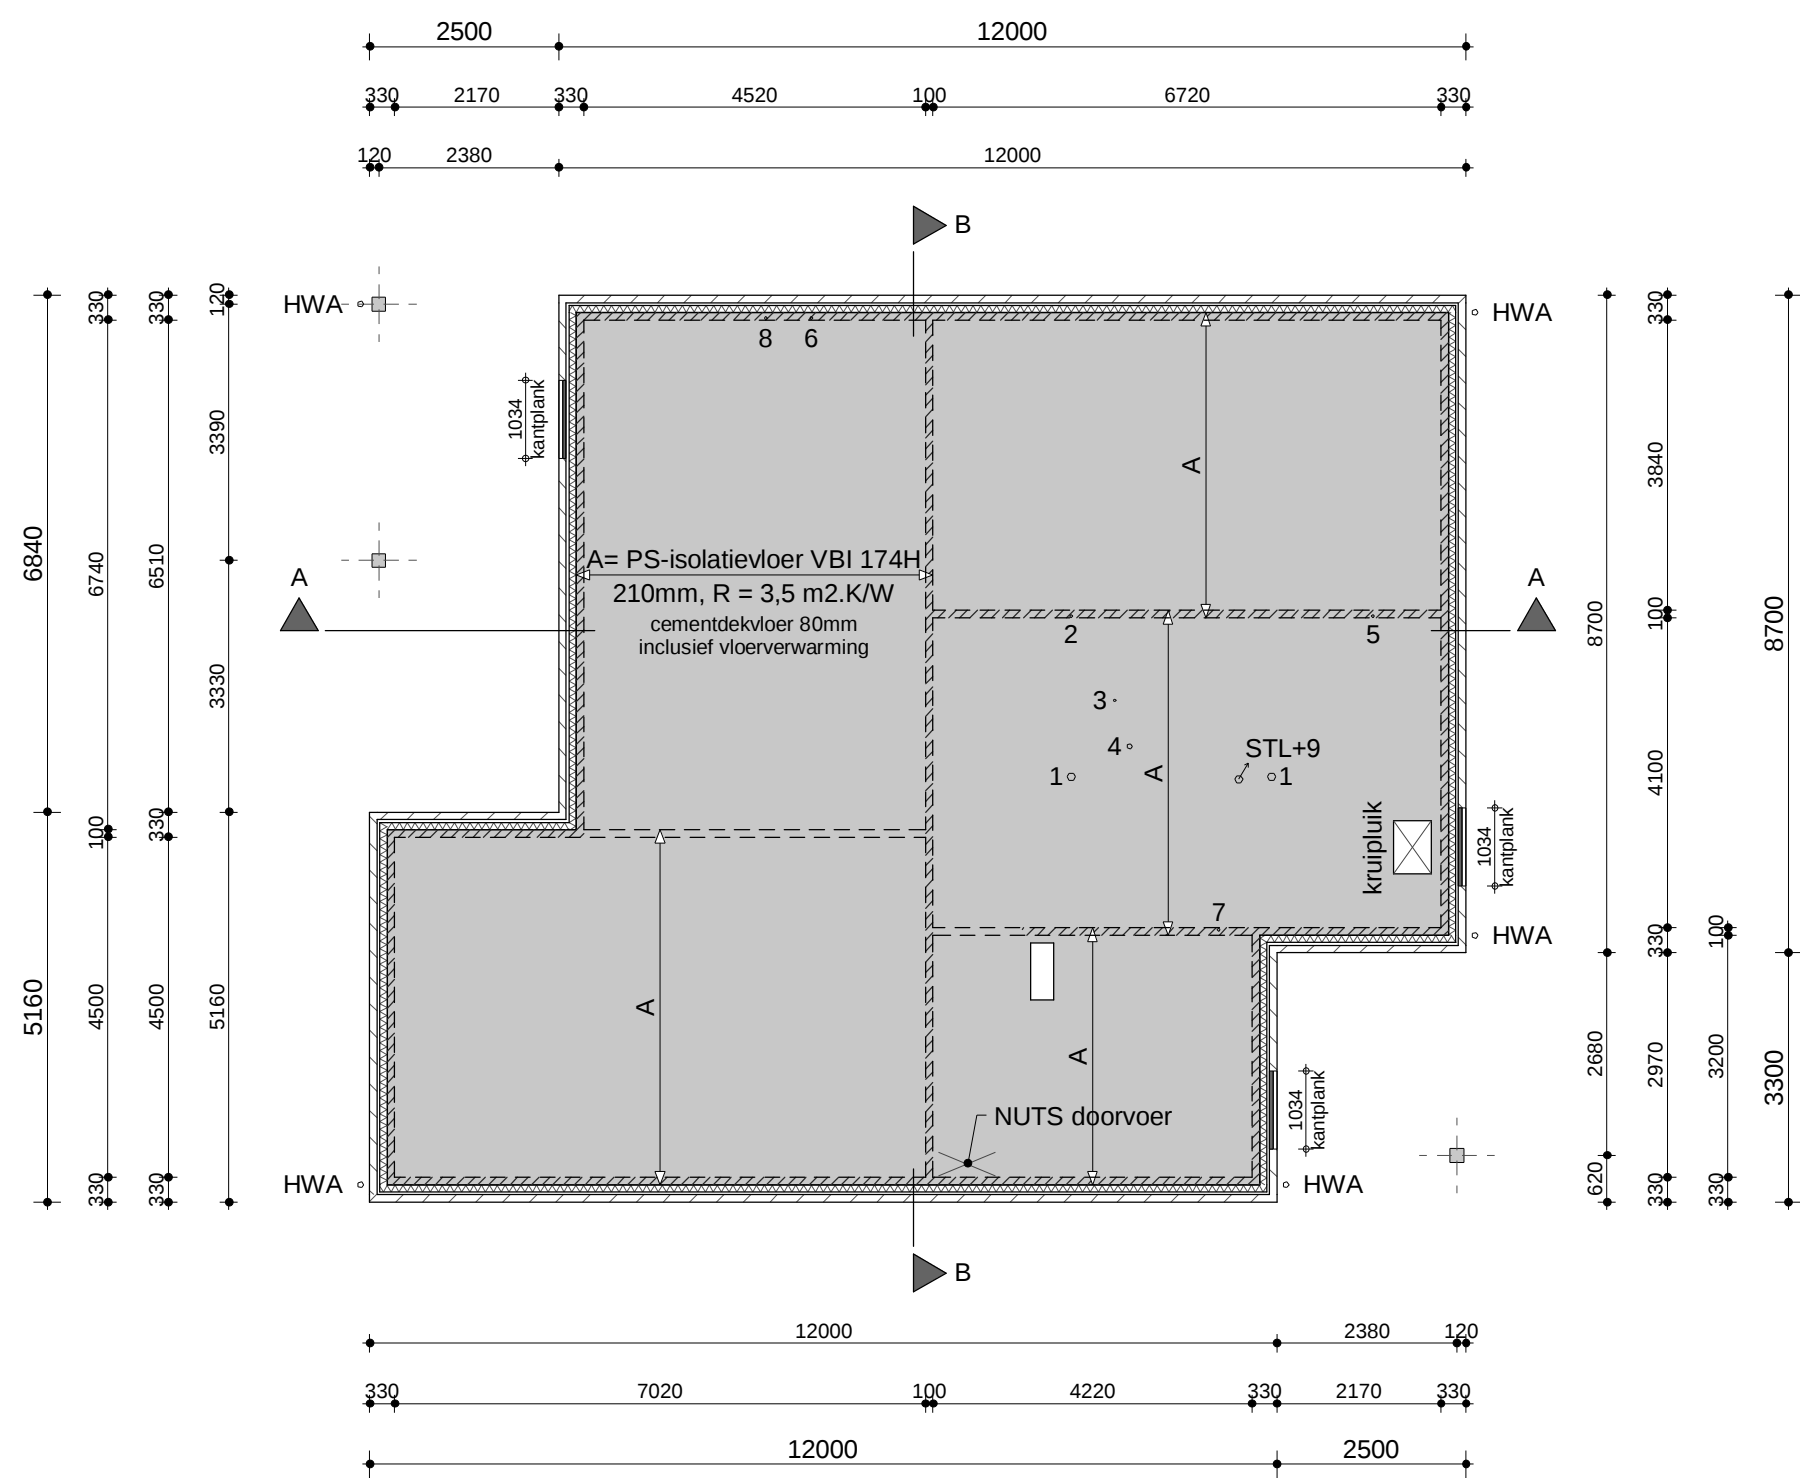

Begane grondvloer

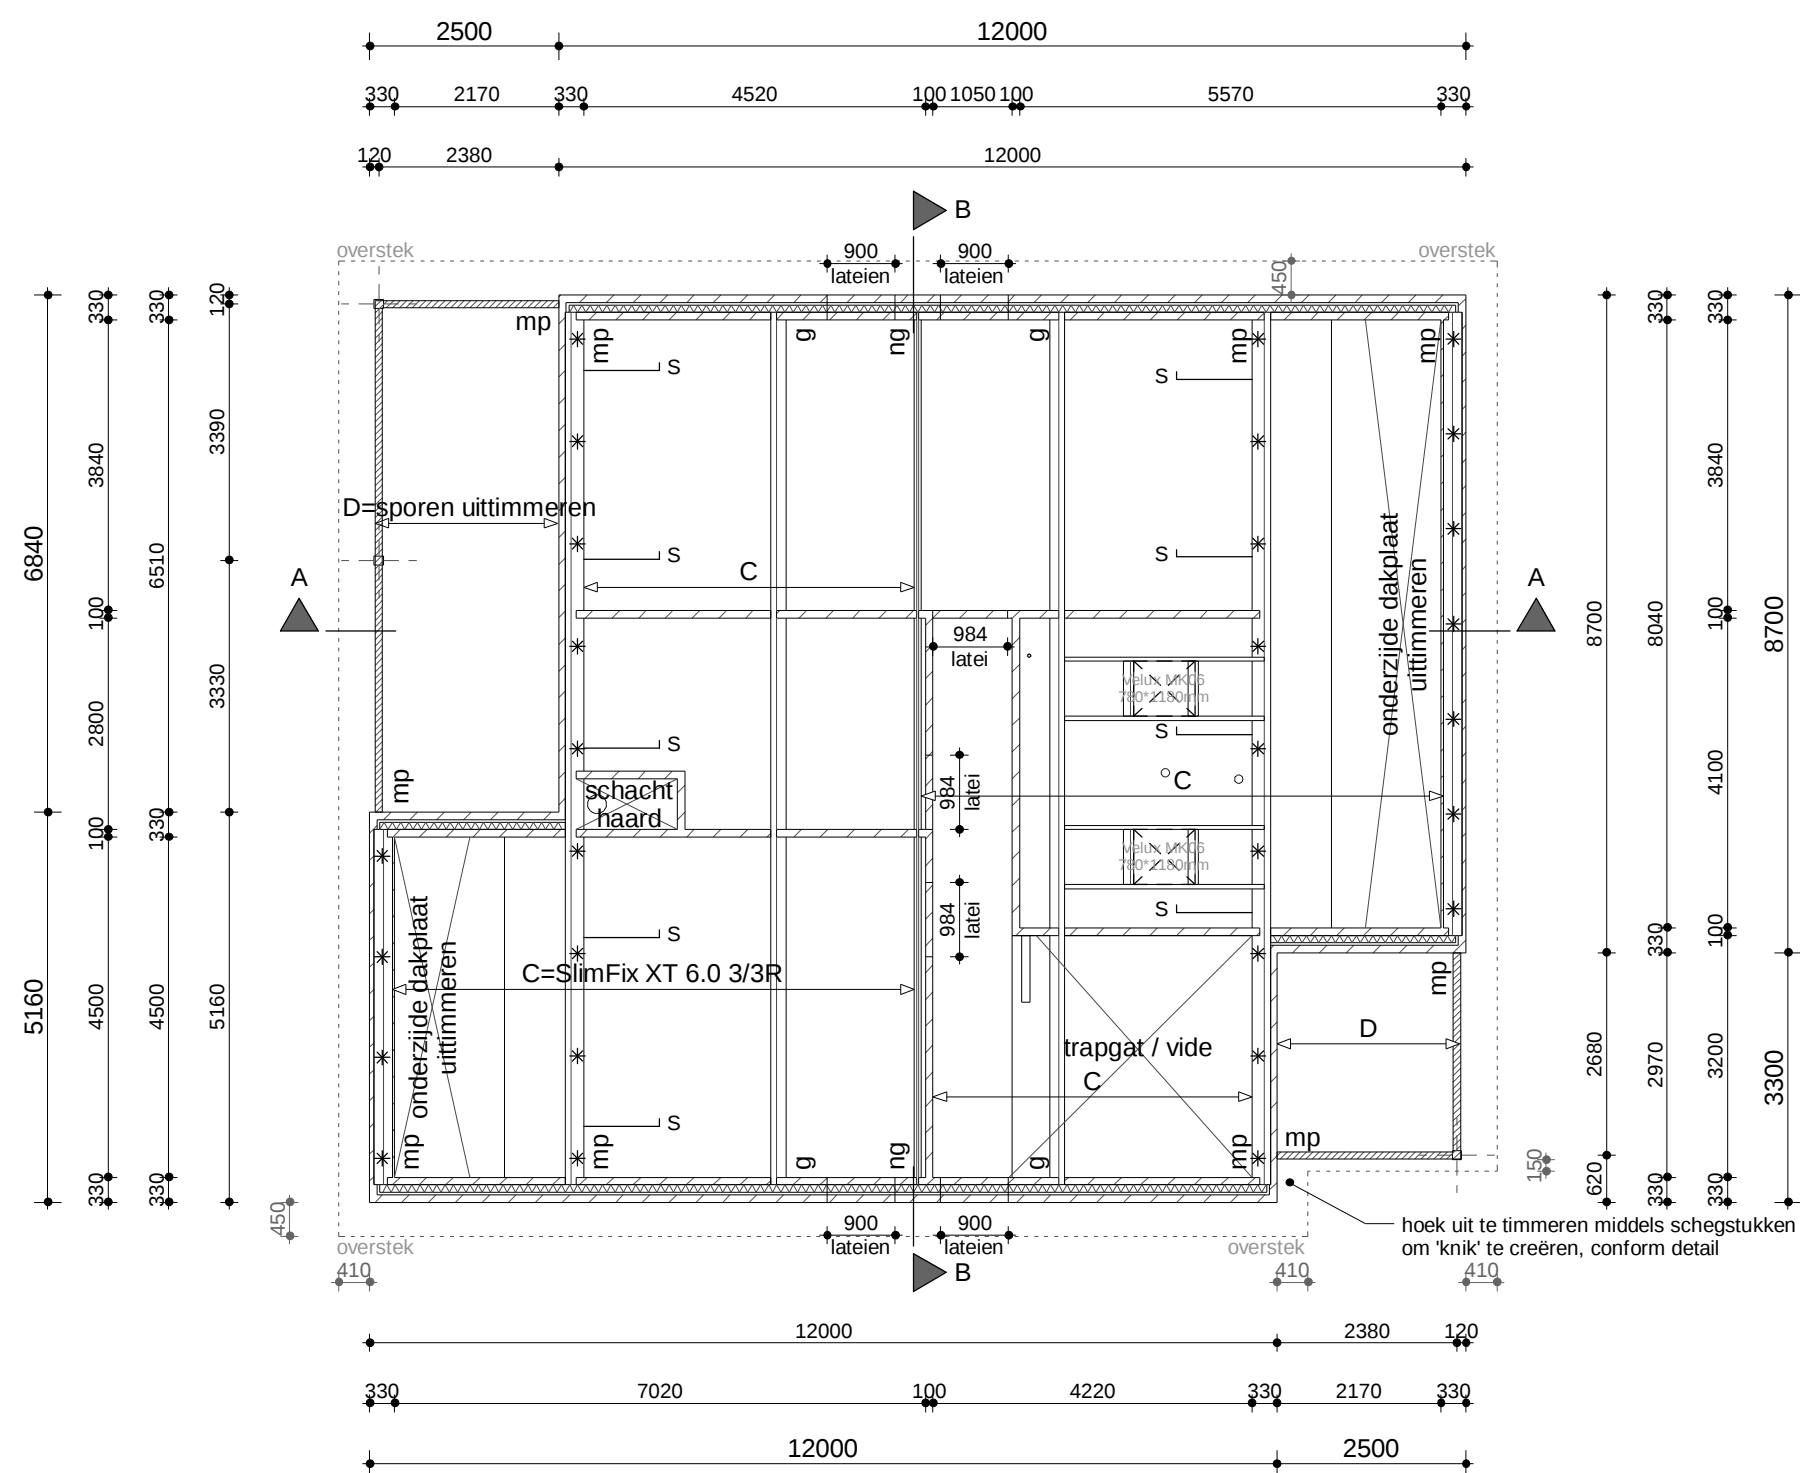

Kapplan

- mp - muurplaat liggend op vloer of staand op kolommen
- g - gording
- ng - nokgording

RENVOOI CONSTRUCTIE	
	- Ventilatiekniekoker
	- Ventilatiekoker
	- Bovenstaande dragende wand
	- Onderstaande dragende wand
	- Stalen ligger
	- Overspanningsrichting
	- Muurplaatanker
	- Spatanker

RENVOOI W-INSTALLATIE			
SYMBOL:	OMSCHRIJVING:	SYMBOL:	OMSCHRIJVING:
1	Watercloset Ø 110mm	9	Beluchting standleiding Ø 40mm
2	Urinoir Ø 40mm		
3	Fontein Ø 40mm		DroogWaterAfvoer leiding Ø 125
4	Douche Ø 70mm		HemelWaterAfvoer leiding Ø 110
5	Wastafel Ø 40mm	HWA	HemelWaterAfvoer Ø 80mm
6	Keukengootsteen Ø 40mm	OS	Ontstoppingsstuk
7	Wasmachine Ø 40mm	STL	STandLeiding Ø 125mm
8	Vaatwasmachine Ø 40mm		Indicatie radiator (afm. n.t.b.)
Niet (juist) vermelde riolering, diameters en afmetingen e.d. door installateur te controleren.			
Installatie keuken / badkamer conform gegevens leverancier / installateur.			

CONSTRUCTIE CONFORM GEGEVENS CONSTRUCTEUR

VERGUNNING

project :	Vervangende nieuwbouw Keijenburgseweg 12 te Zelhem	T2 Ontwerp & Advies B.V.
onderwerp :	Bestektekening - Woning Technisch blad	Krusbergseweg 9 7255 AG Hengelo (Gld)
opdrachtgever :	Fam. Kramer Keijenburgseweg 12 7021 KP Zelhem	T 0575 46 19 21 F 0575 46 11 57
datum :	22-02-2017	www.t2groep.nl E info@t2groep.nl
schaal :	1: 100	Tekeningen en bestekken blijven eigendom van T2 Groep en mogen, zonder schriftelijke toestemming, niet gekopieerd en/of anderszins openbaar of anderszins verspreid worden.
getekend :	M. Bloemendal	Eigendoms - en auteursrechten
ontwerp :	T. Nibbeling	werknr : 151786 bladnr : B2-01