

LEGENDA

ALGEMEEN

- Contouren GBKN
- Contouren ontwerp

VERHARDINGEN

BITUMINEUZE VERHARDINGEN

- Asfalt rijbaan
- Asfalt fietspad

GESLOTEN VERHARDING

- Creteprint, betonstraatstenen in halfsteensverband
- Rammelstrook rotonde


LANDSCHAPPELIJK

- Openbaar groen

OVERIGE INRICHTINGSELEMENTEN

MARKERINGEN


- Ononderbroken streep (10 cm breed)
- Kanalisatiestreek 500-500 mm (10 cm breed)
- Onderbroken streep 1000-1000 mm (10 cm breed)
- Haaiantanden 500x500 mm
- Haaiantanden 300x300 mm
- Onderbroken streep 300-2700 mm (10 cm breed)

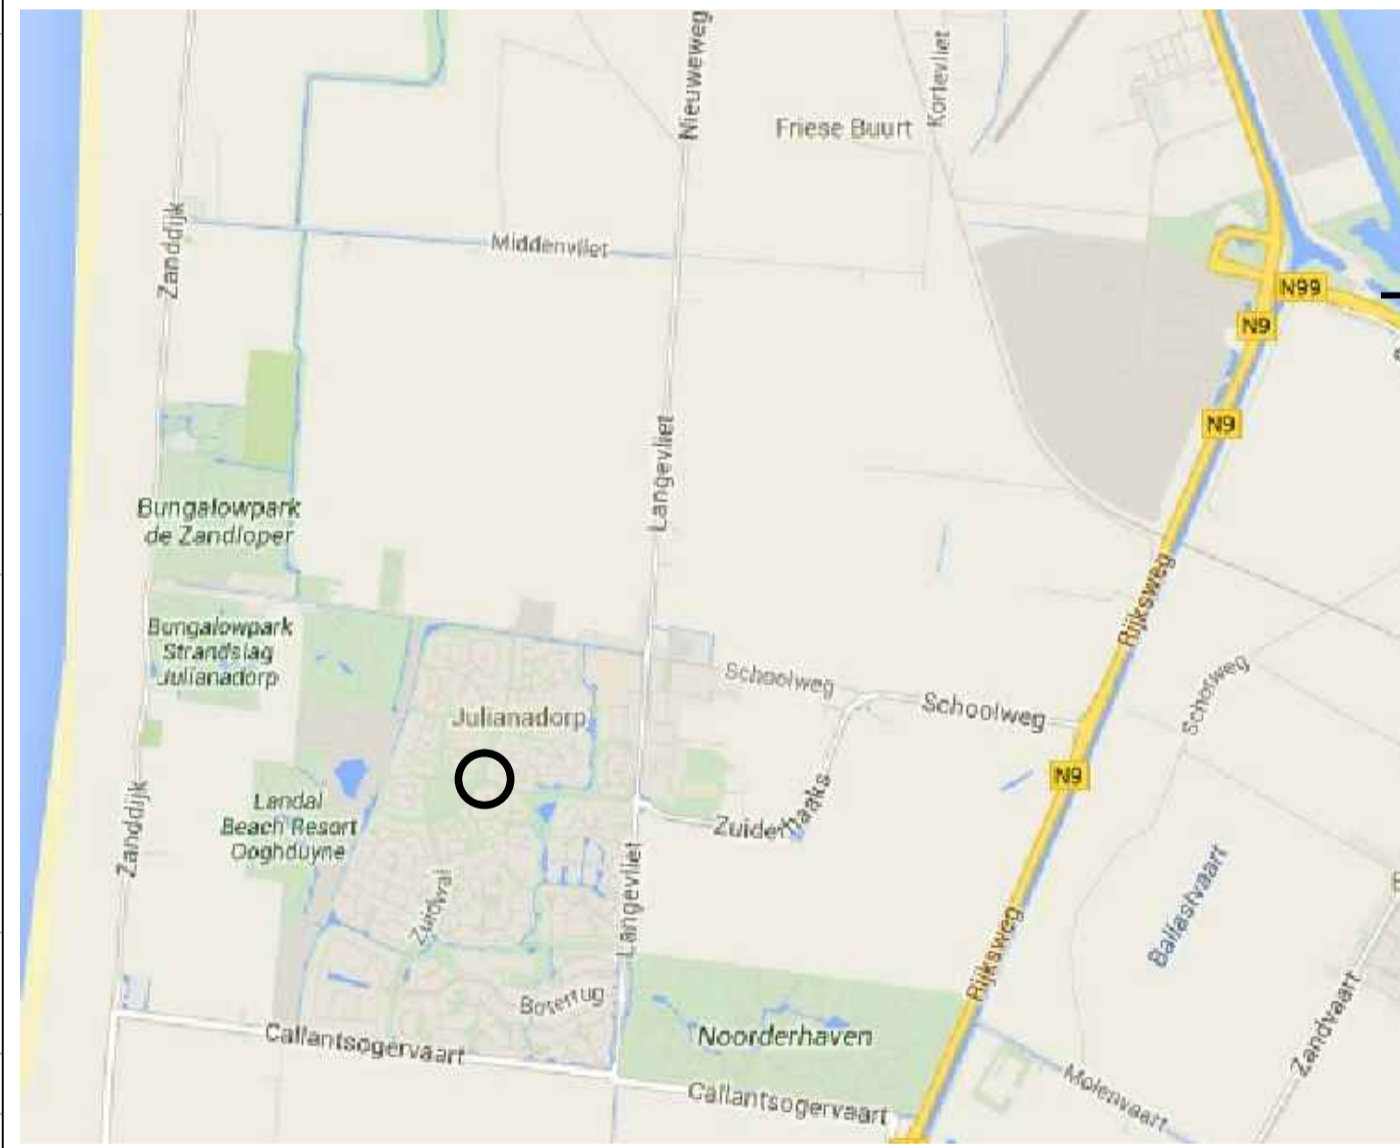

↑

DO	24-04-2017	ONTWERP T.B.V. VERKEERSBESLUIT	KDU
NR	DATUM	WIJZIGING	GET.

OPDRACHTGEVER GEMEENTE DEN HELDER RUIMTE EN ECONOMIE	ONTWERPER PROMMENZ/K. VAN DUIN	SCHAAL 1:200
PROJECT AANLEG NOORDERHAAKS JULIANADORP	PROJECTLEIDER A.BRAAK	FORMAT A1
ONDERDEEL ROTONDE BREEWIJD-ZUIDERHAAKS	TEKENINGNUMMER 40480	BLAD IN BLADEN IN 1
STATUS EXTERN	Gemeente Den Helder Bezoekadres: Drs. P. Bijweg 20 1784 PC Den Helder Postadres: Postbus 36 1780 AA Den Helder Tel: 0223-978800 WWW.DENHELDER.NL	

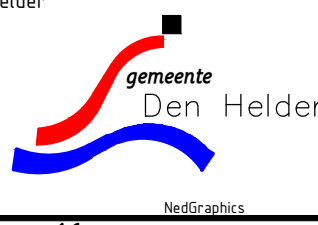

Schaal 1:200

1 2 3 4 5 6 7 8 9 10 11 12 13 14 15 16

A B C D E F G H J K L M N