


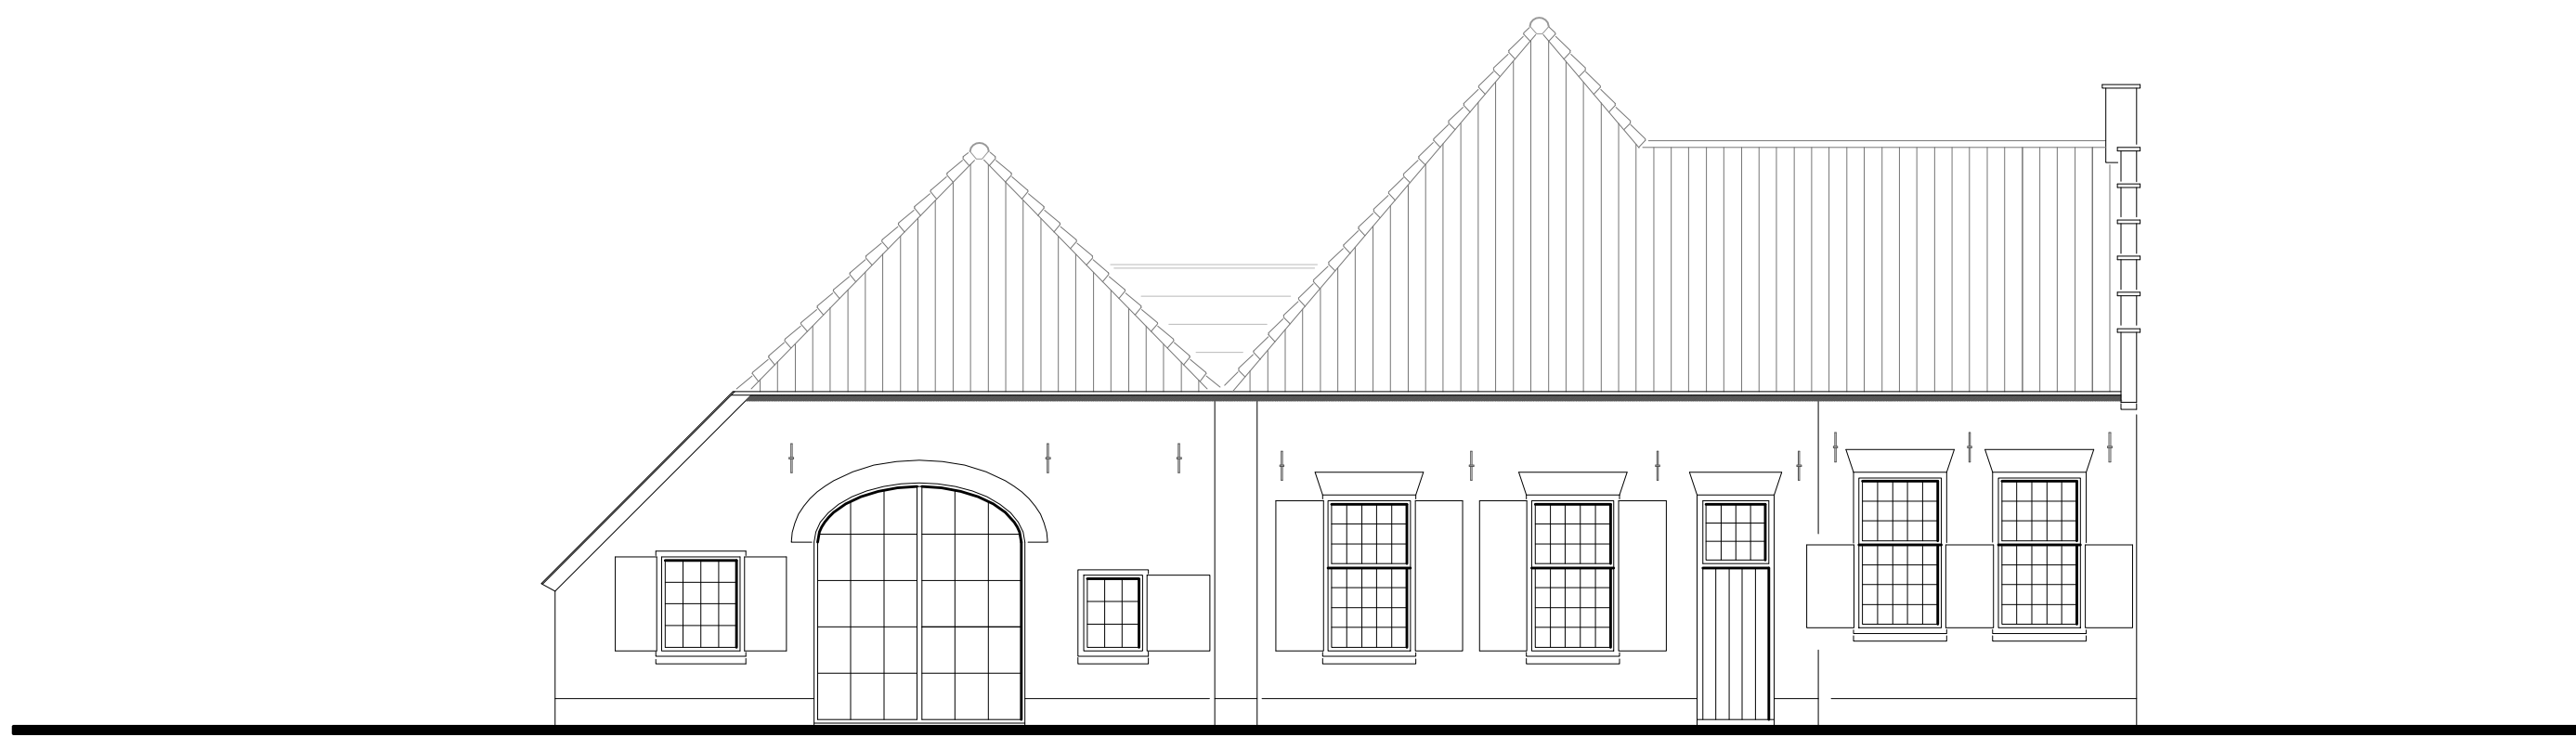


VOORGEVEL BOVENSTRAAT




VOORGEVEL ONDERSTRAAT




R. ZIJGEVEL ONDERSTRAAT

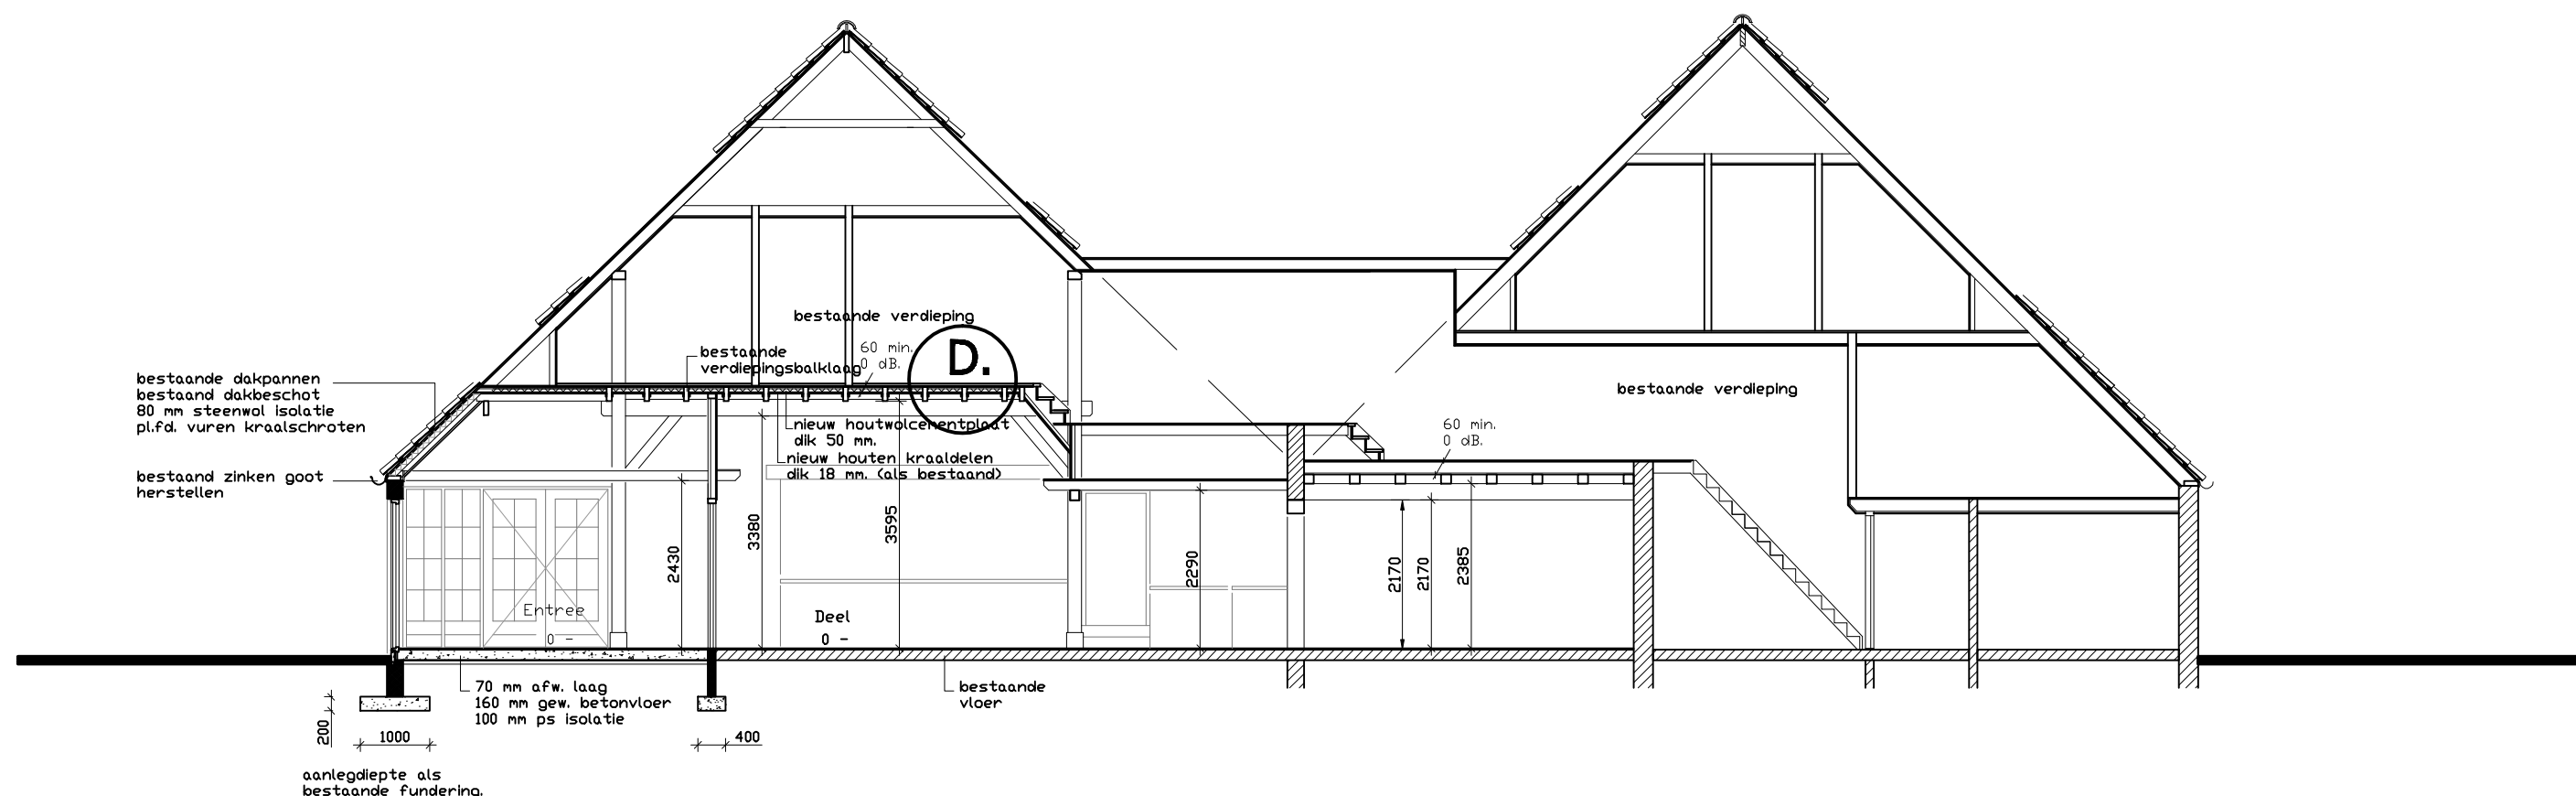


DOORSNEDE A - A

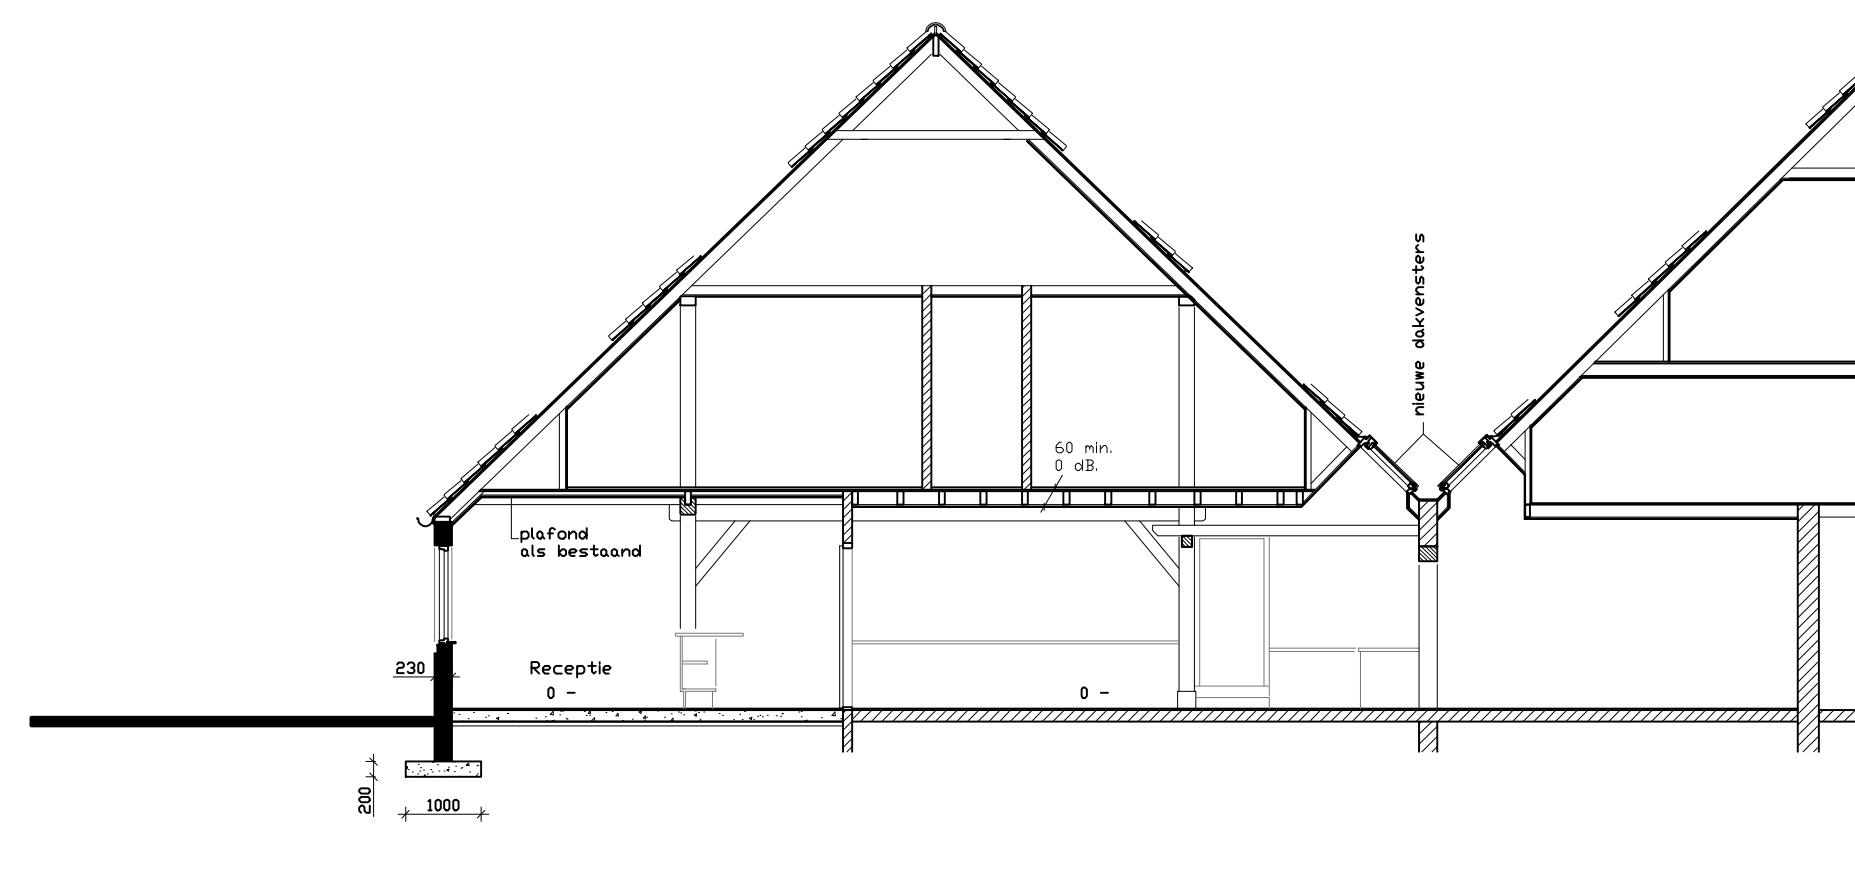


DOORSNEDE B - B

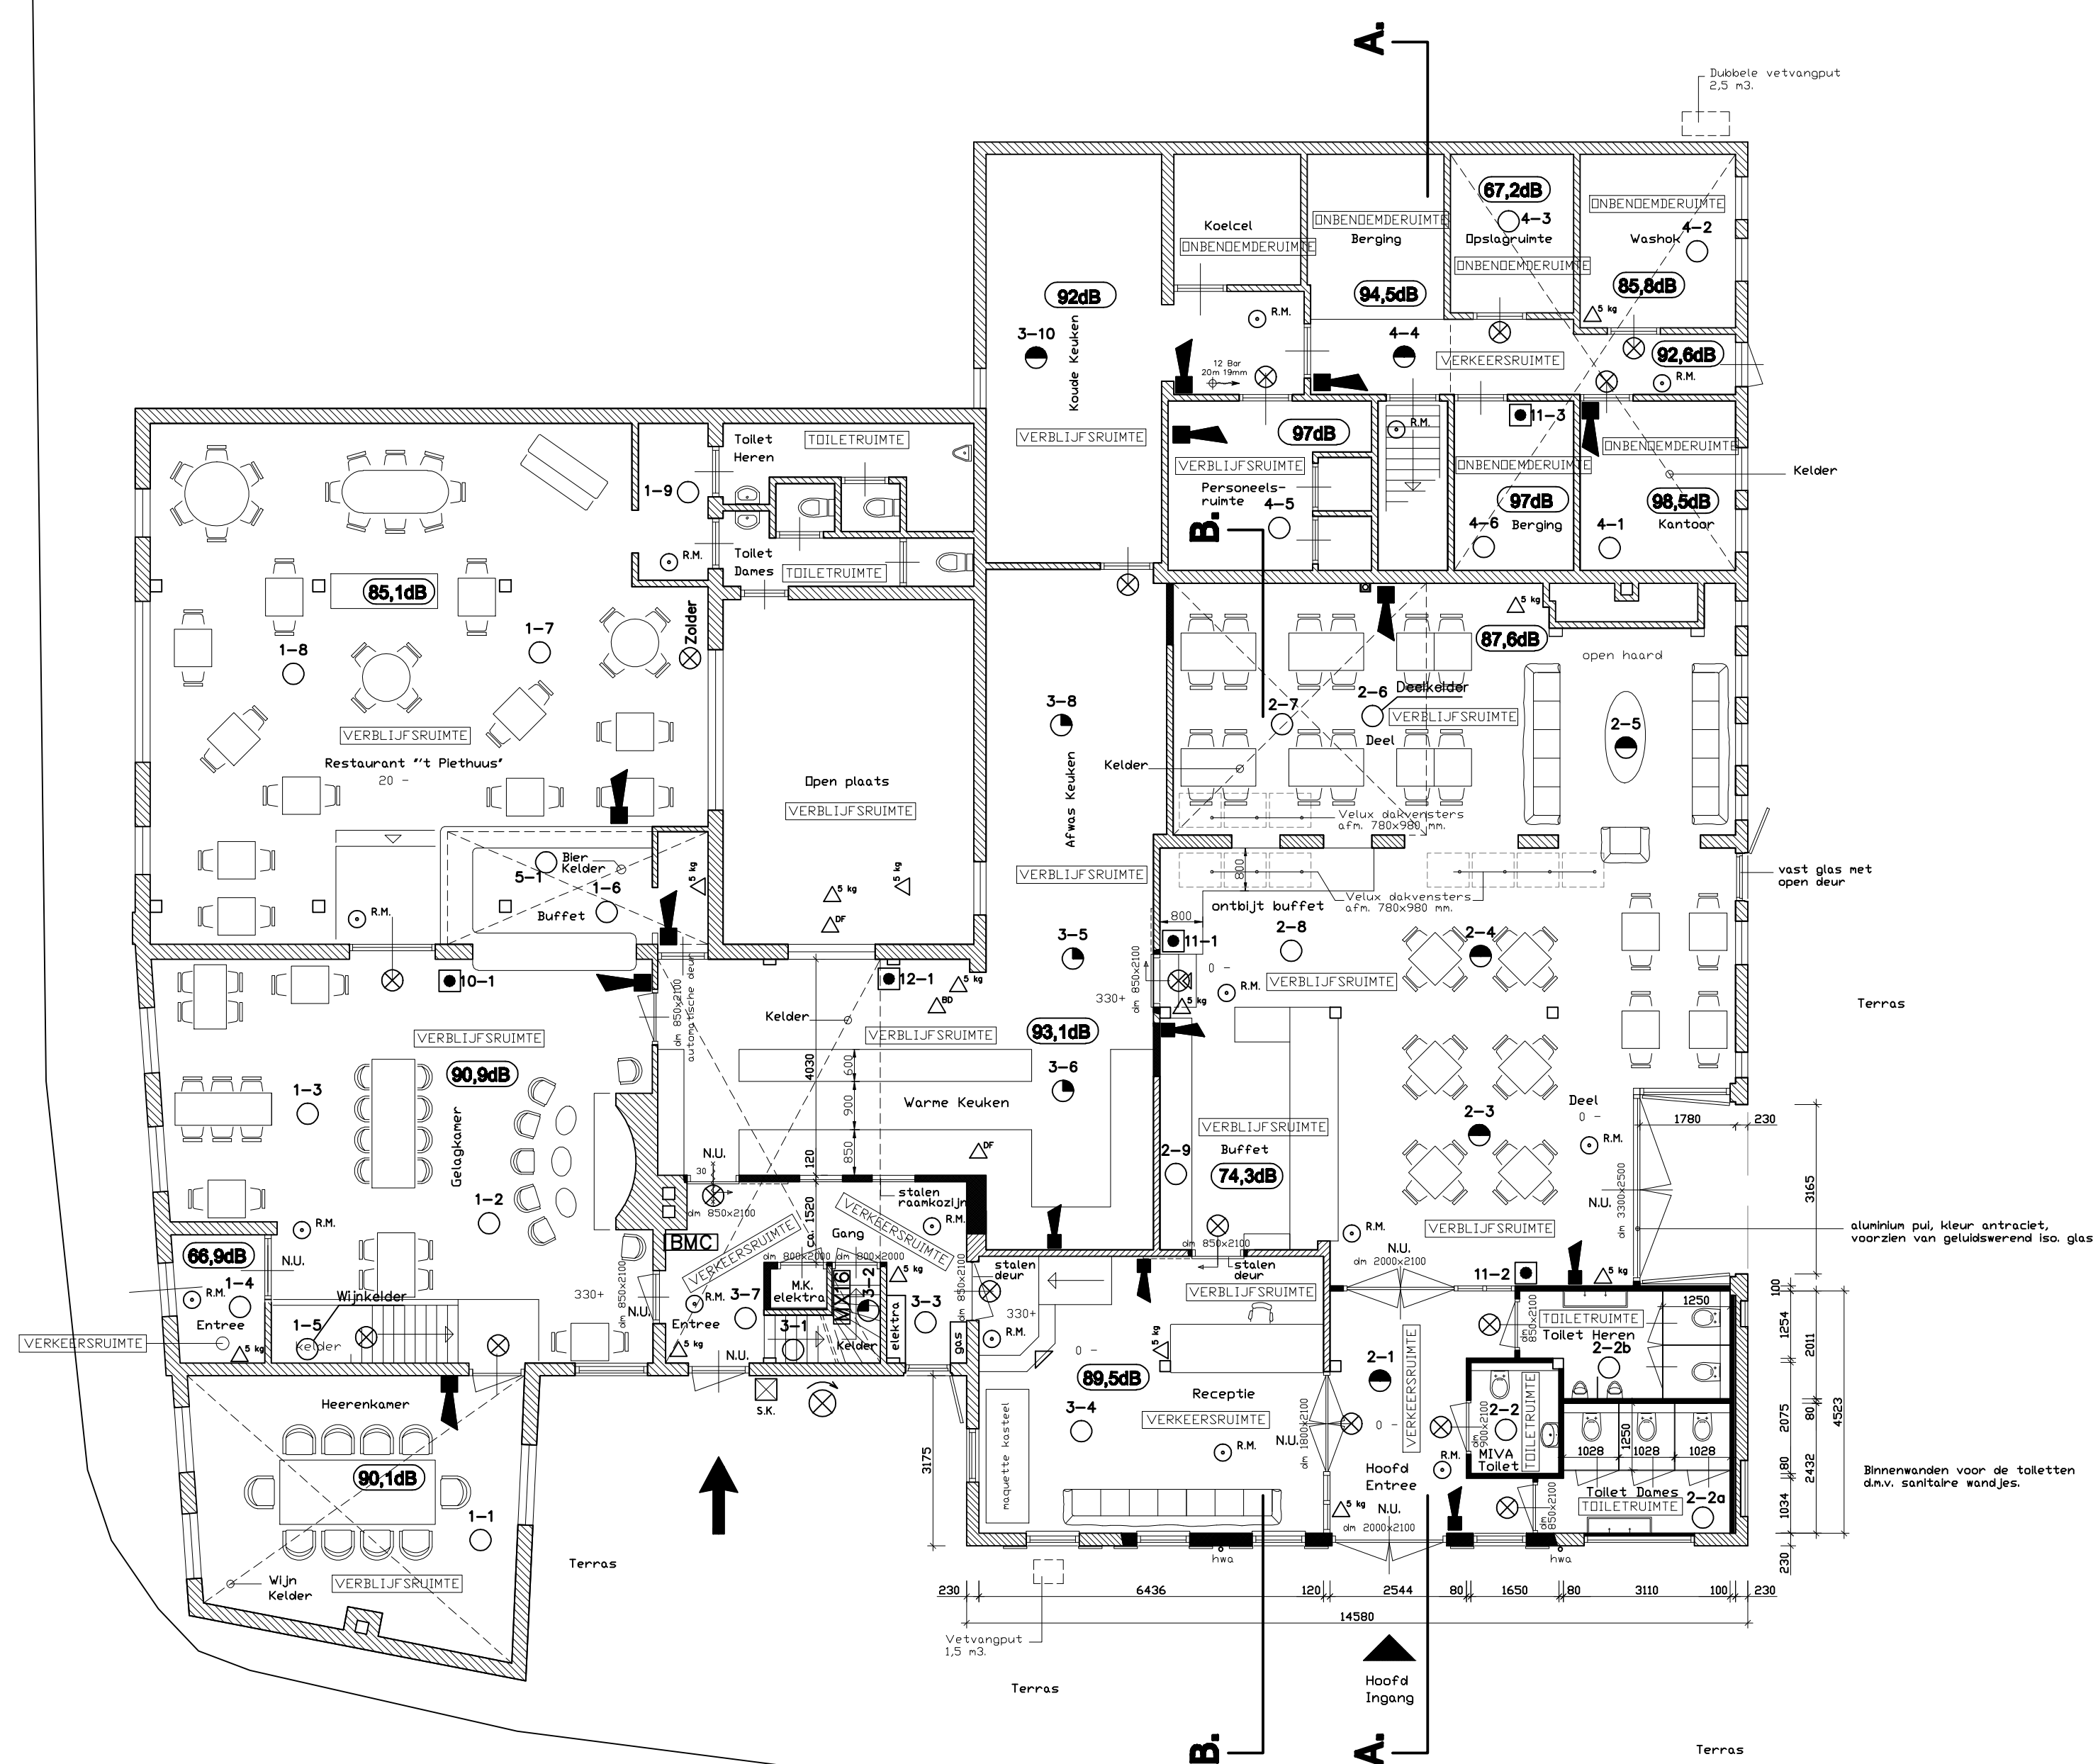


BEGANE GROND

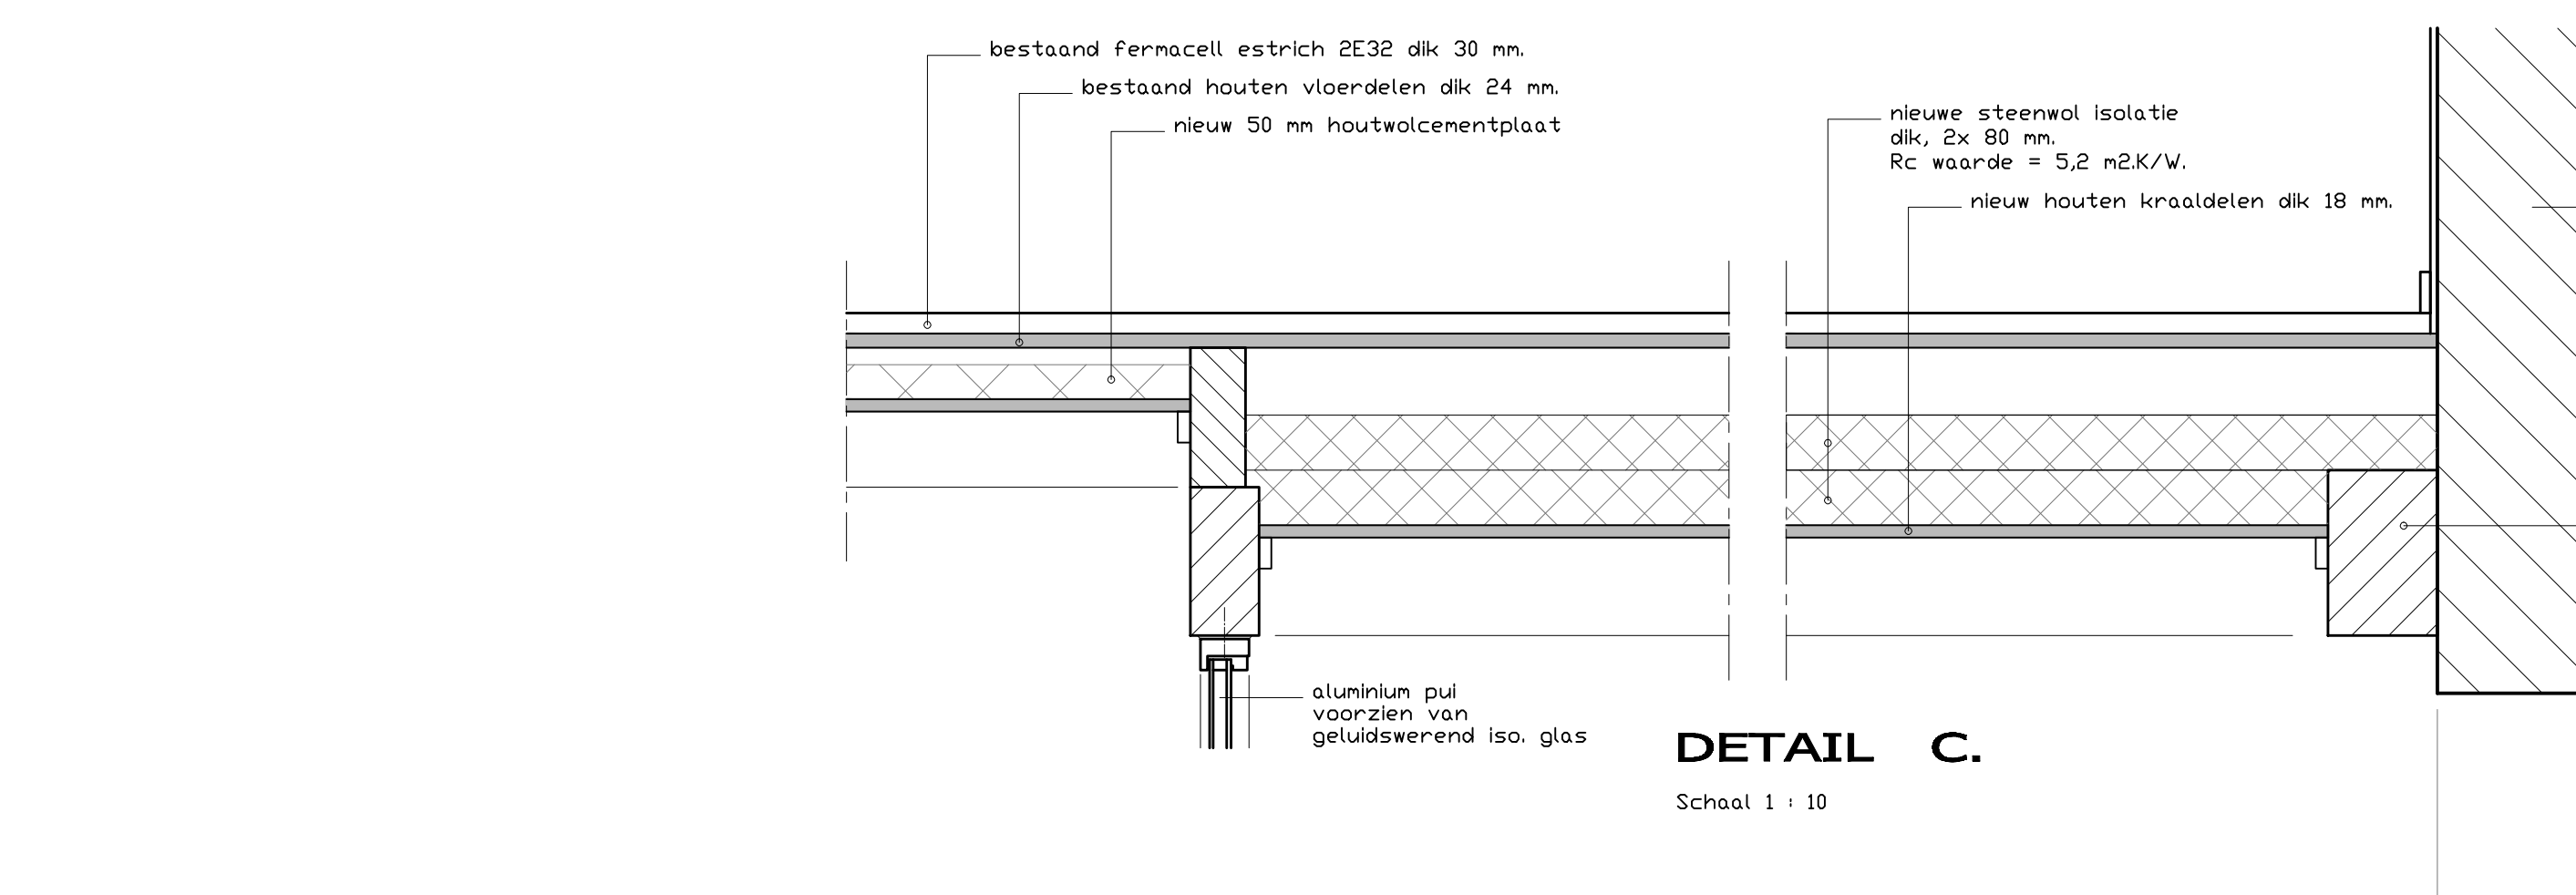


DETAIL C.

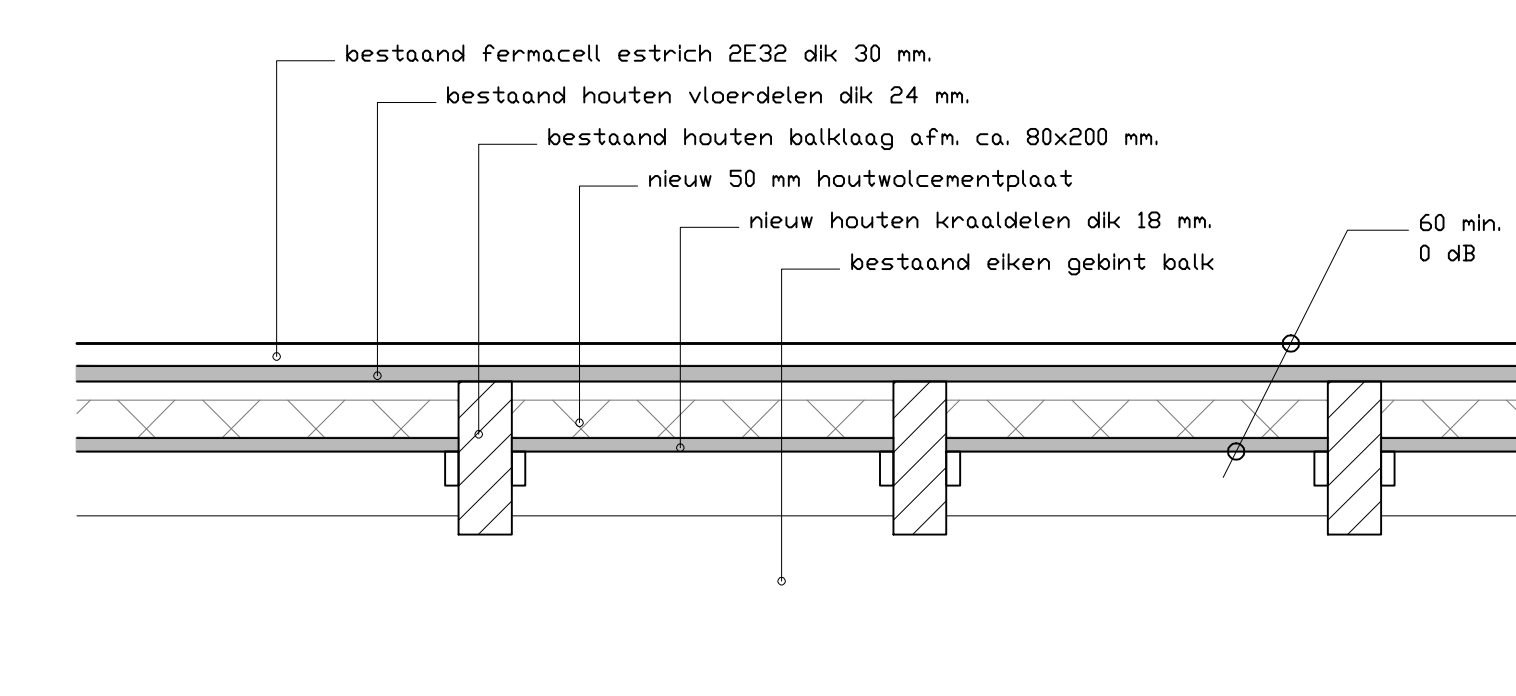

DETAIL D.

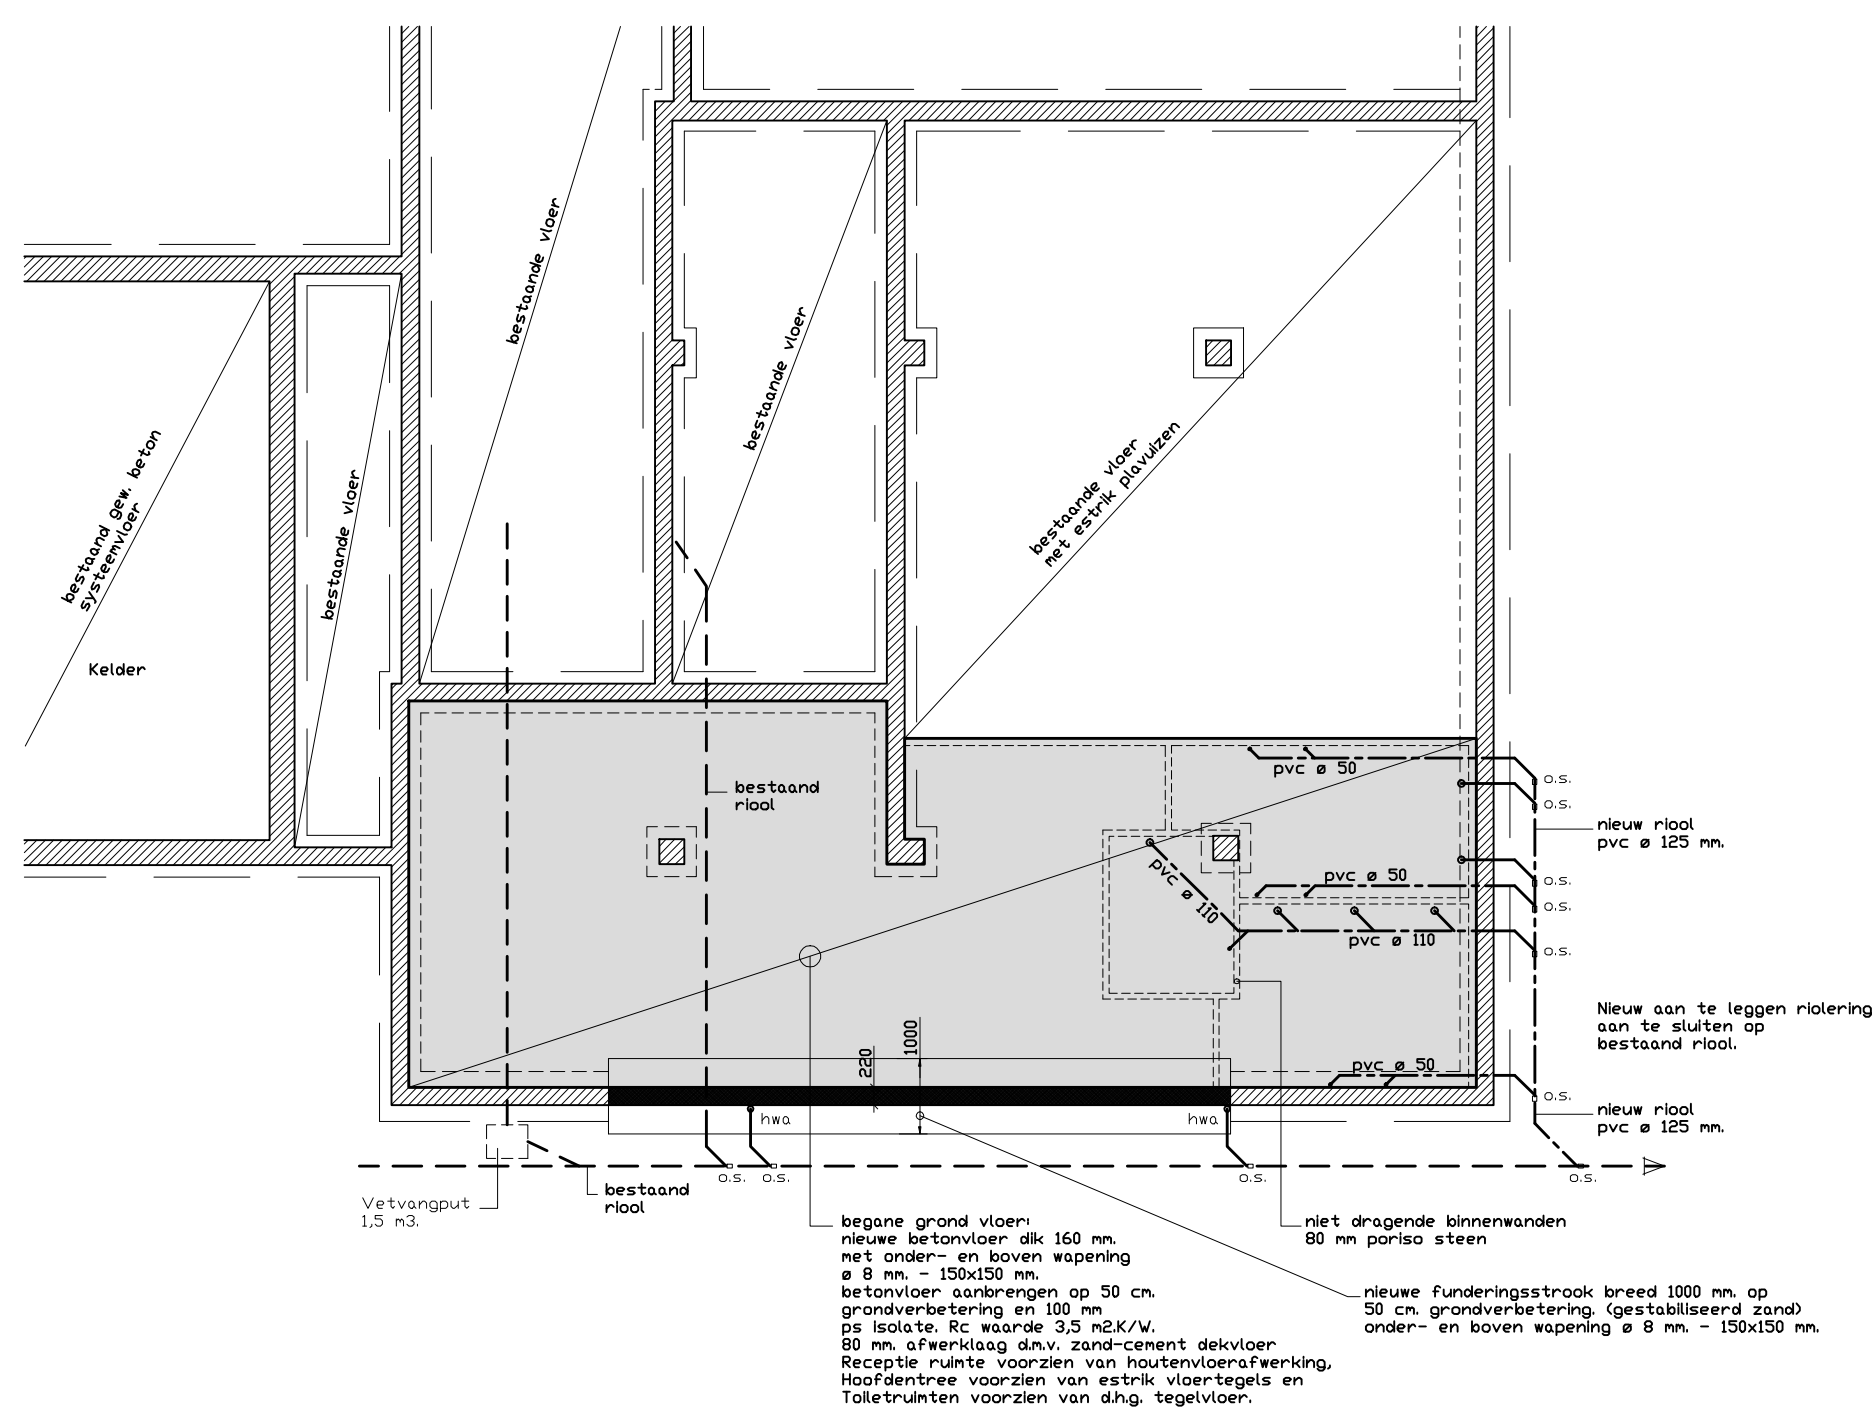

FUNDERING, RIOLERING en
BEG. GROND VLOER

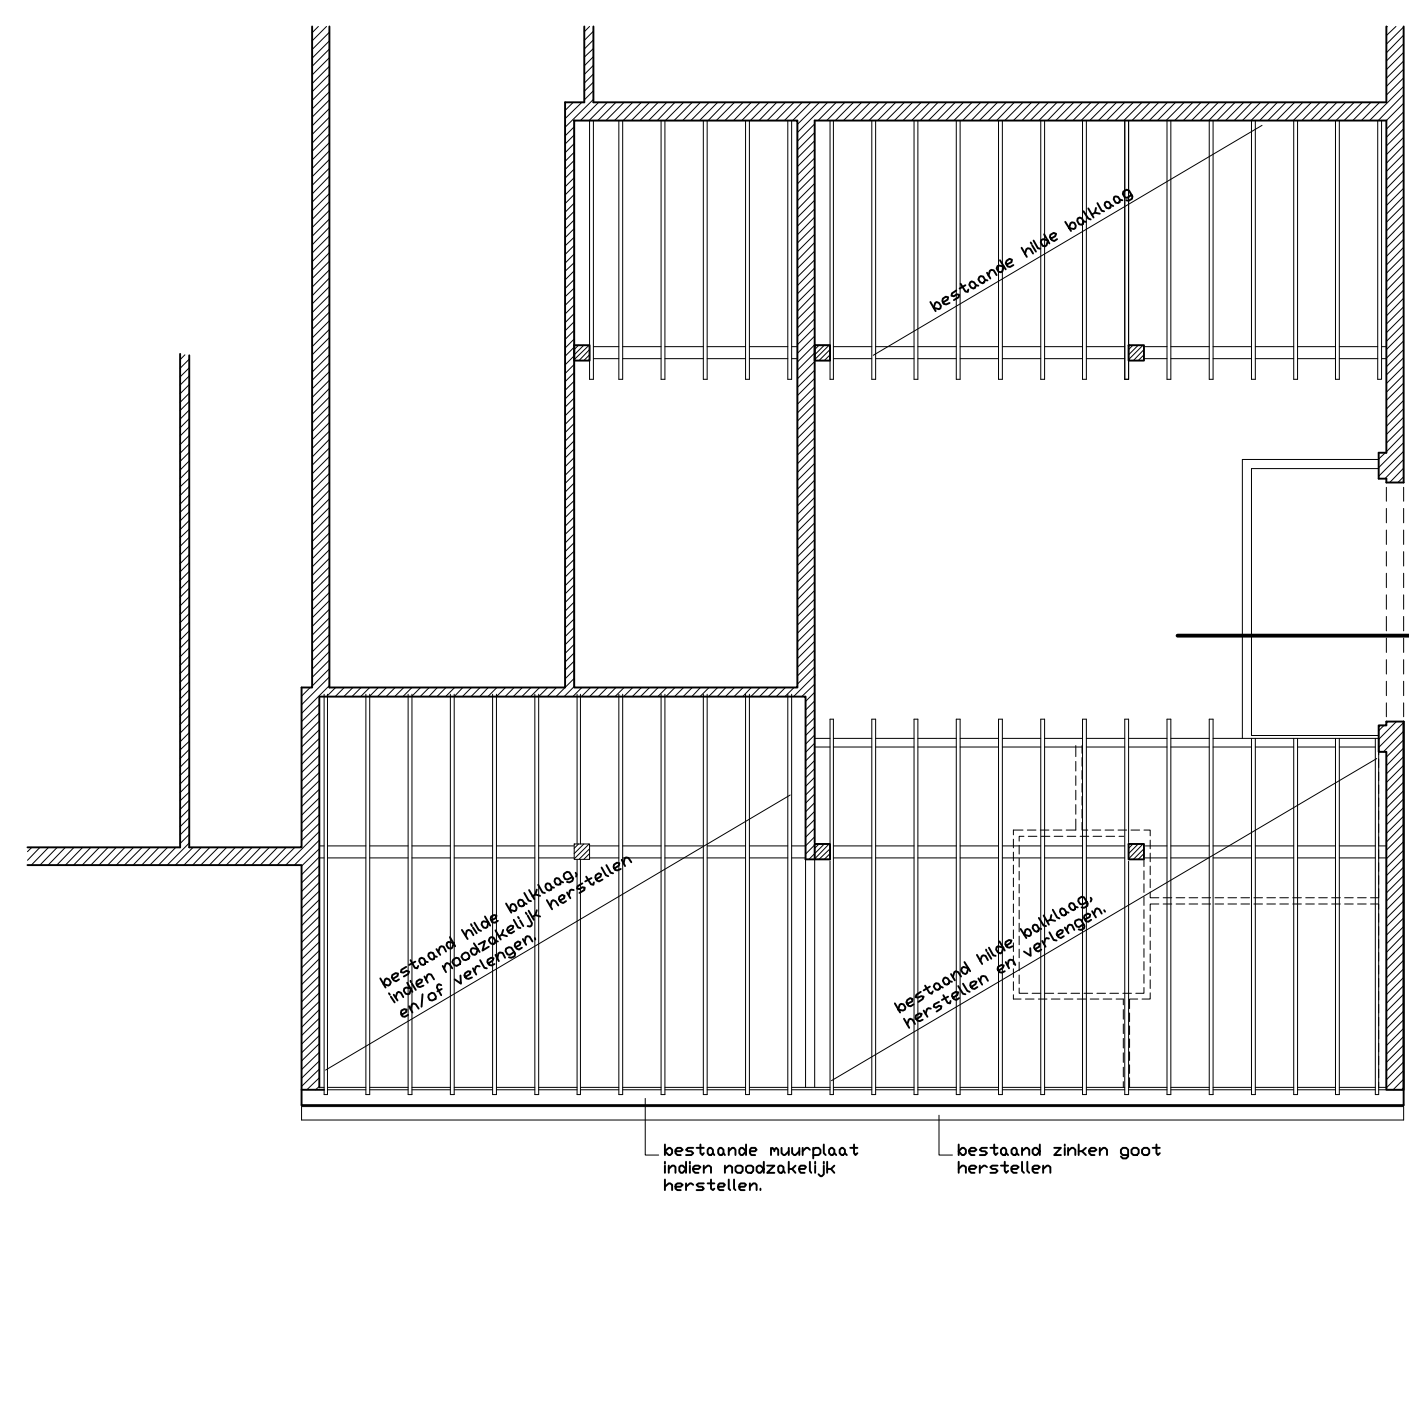

HILDE BALKLAAG



Situatie school 1: 500
Sectie A nr. 625
Kad. Gen. Bronckhorst (Bronckhorst)

- BLUSMIDDELEN en Capaciteit
BLUSVOORZIENING :
- 5 kg Schuimblusser 5 kg.
 - DF Deksel Frituur
 - BD Blusdeken
 - 12 Bar 20m leem spuitmond 19 mm. 12 Bar.
- RENVOL :
- Brandweer-ingang
 - Optische melder, Notifier, ECO1003
 - Thermische melder, Notifier, ECO1004T
 - Thermische melder, Notifier, ECO1005T
 - Flitslicht, GE Security Nederland, FA520
 - Nevenindicator, Notifier, IRK-E-SI
 - Brandmeldcentrale, Notifier, NF30-A1, Groep 24
 - 16 adresseerbare Module kaart, Notifier, Multi-MX
 - Slow-whop, Notifier, NS4/R
 - Handbrandmelder, Notifier, MCP1A-R470FG-01
 - db-Meting
 - Sleutelkluis voor de brandweer
 - Rookmelder, aangesloten op het lichtnet

DEFINITIEF

Aank.	Herberg "De Gouden Leeuw"	Geen.	27-11-2016
	Bovenstraat 2 7226 LM Bronckhorst	Geen.	17-10-2016
Opdrachthouder	"Lion d'Or" B.V. / Dhr. R.J.R. van Bussel	Geen.	30-08-2016
	Bovenstraat 2 7226 LM Bronckhorst	Geen.	07-08-2016
Betref.	NIEUWE TOESTAND	Geen.	12 April 2016
		Geen.	23 Dec. 2015
		Schaal 1	1 : 100
		Atm. tek.	1400 x 841 mm.
		Blad no.	02-B
		Werk no.	04-595