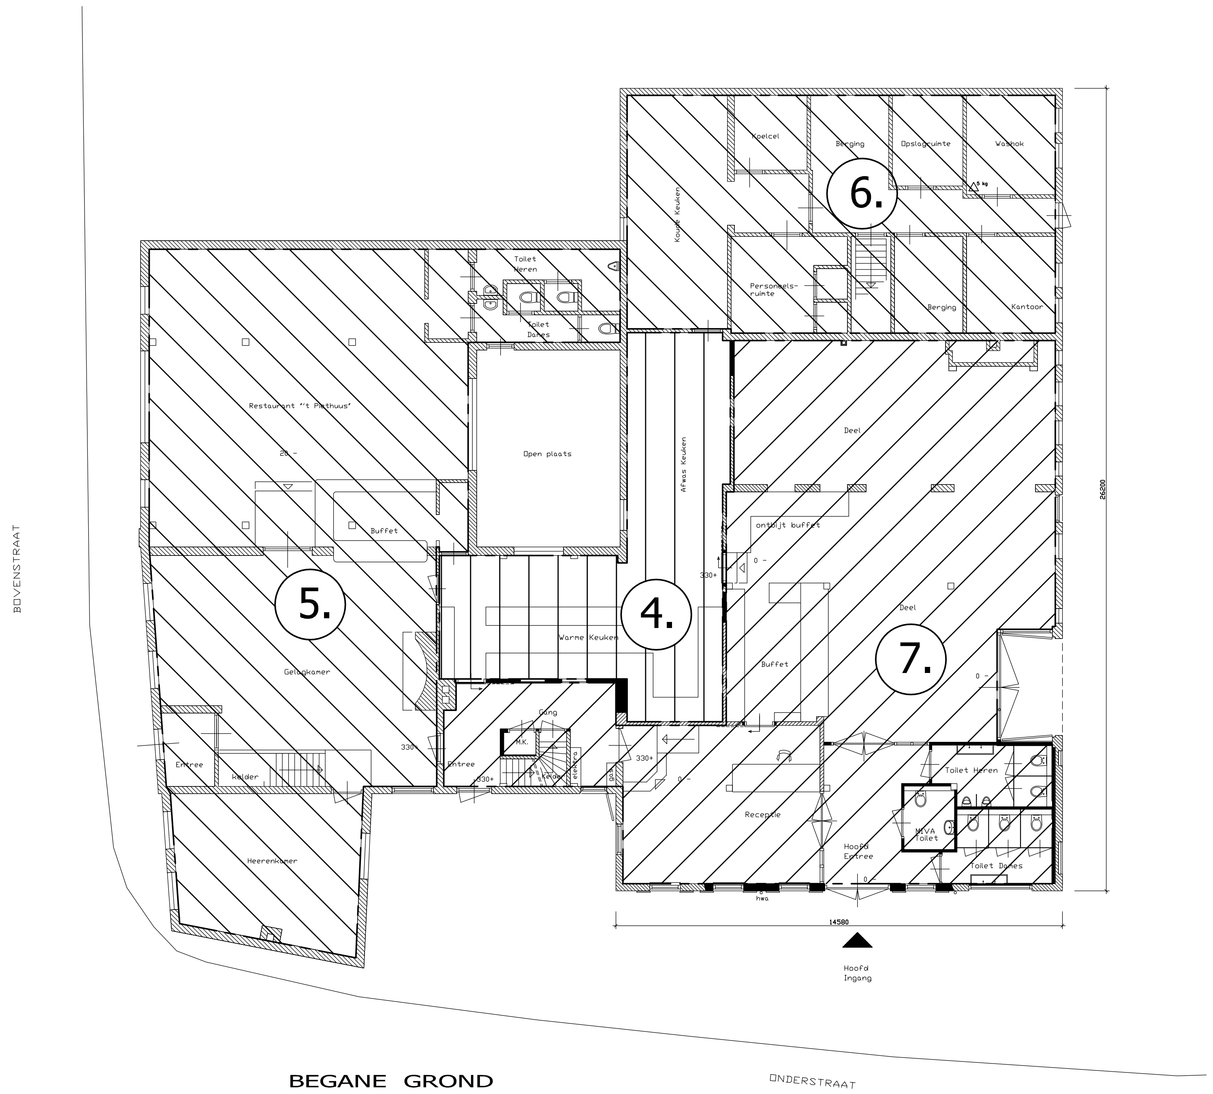

BEGANE GROND

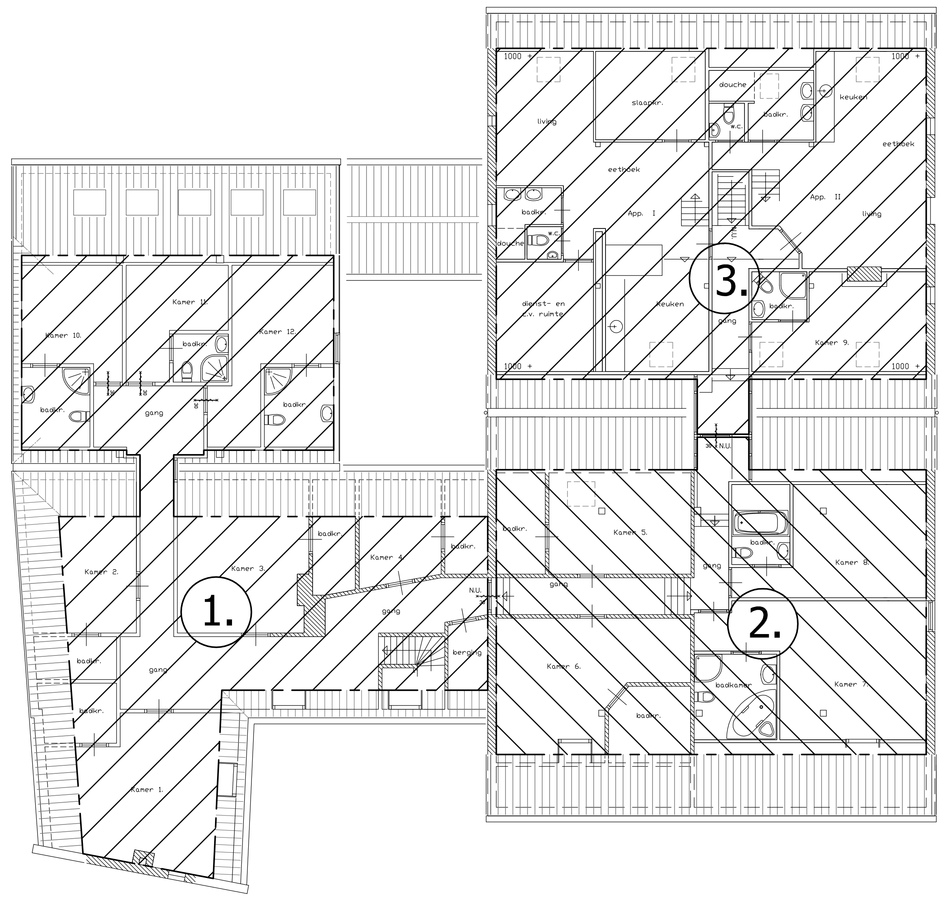

1e VERDIEPING

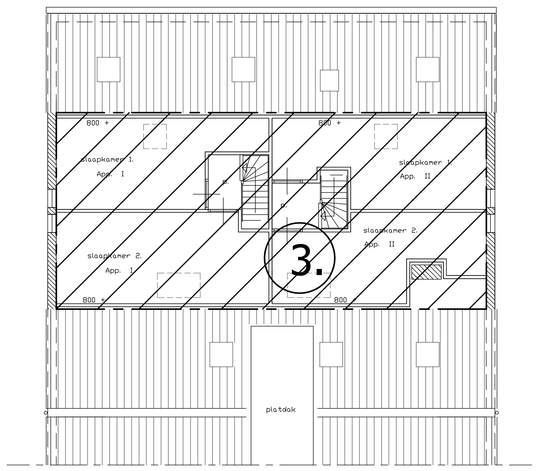

2e VERDIEPING

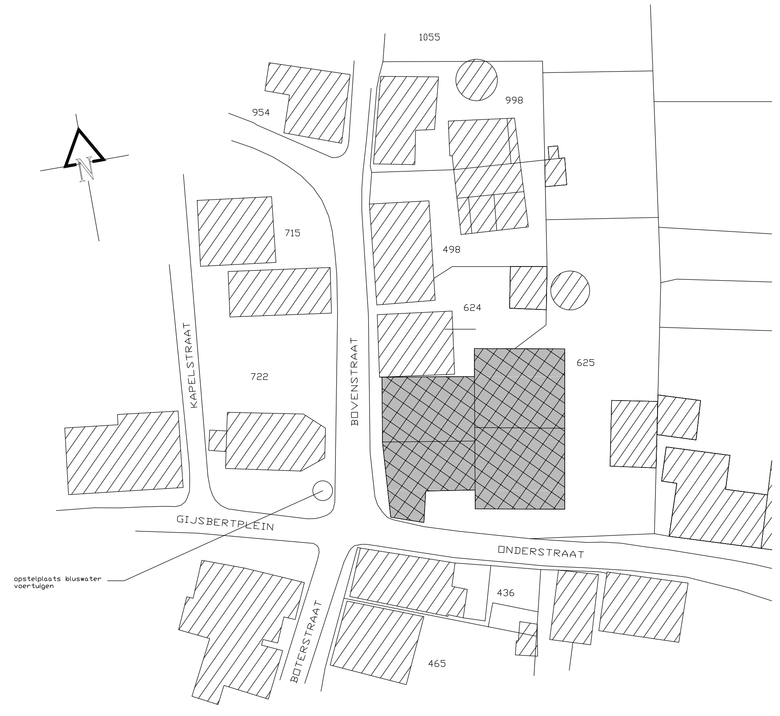

Situatie schaal 1 : 500
Sectie A nr. 625
Kadk Gem. Bronckhorst (Bronkhorst)

RENV001 :

7. = Brand Compartiment 7.

Werk :	Herberg "De Gouden Leeuw" Bovenstraat 2 7226 LM Bronkhorst	Gew.: Gew.: Gew.: Gew.: Gew.:	
Opdrachtgever :	" Lion d'Or B.V. " Dhr. R.J.R. van Bussel Bovenstraat 2 7226 LM Bronkhorst	Datum :	28-11-2016
Betreft :	BRAND COMPARTIMENT TEKENING	Schaal :	1 : 100
		Afm. tek.:	1400 x 841 mm.

AWA Bouwkundig Ontwerp en Tekenburo
Dalostraat 2 7221 AN Steenderen tel.: 06-30382364 E-mail : info@awa-tekenburo.nl

Blad no.: 10
Werk no.: 04-595

EIGENDOM VOORBEHOUDEN
BEZIE TEKENING MAG ALLEEN MET TOESTEMMING VAN " AWA Bouwkundig Ontwerp en Tekenburo " WORDEN BERIGGEVEVEN, GEEFGEEFEN (BRIEVEL, OF EEN ANDERE MANIER WORDEN VERMENIGVULDIGD.