



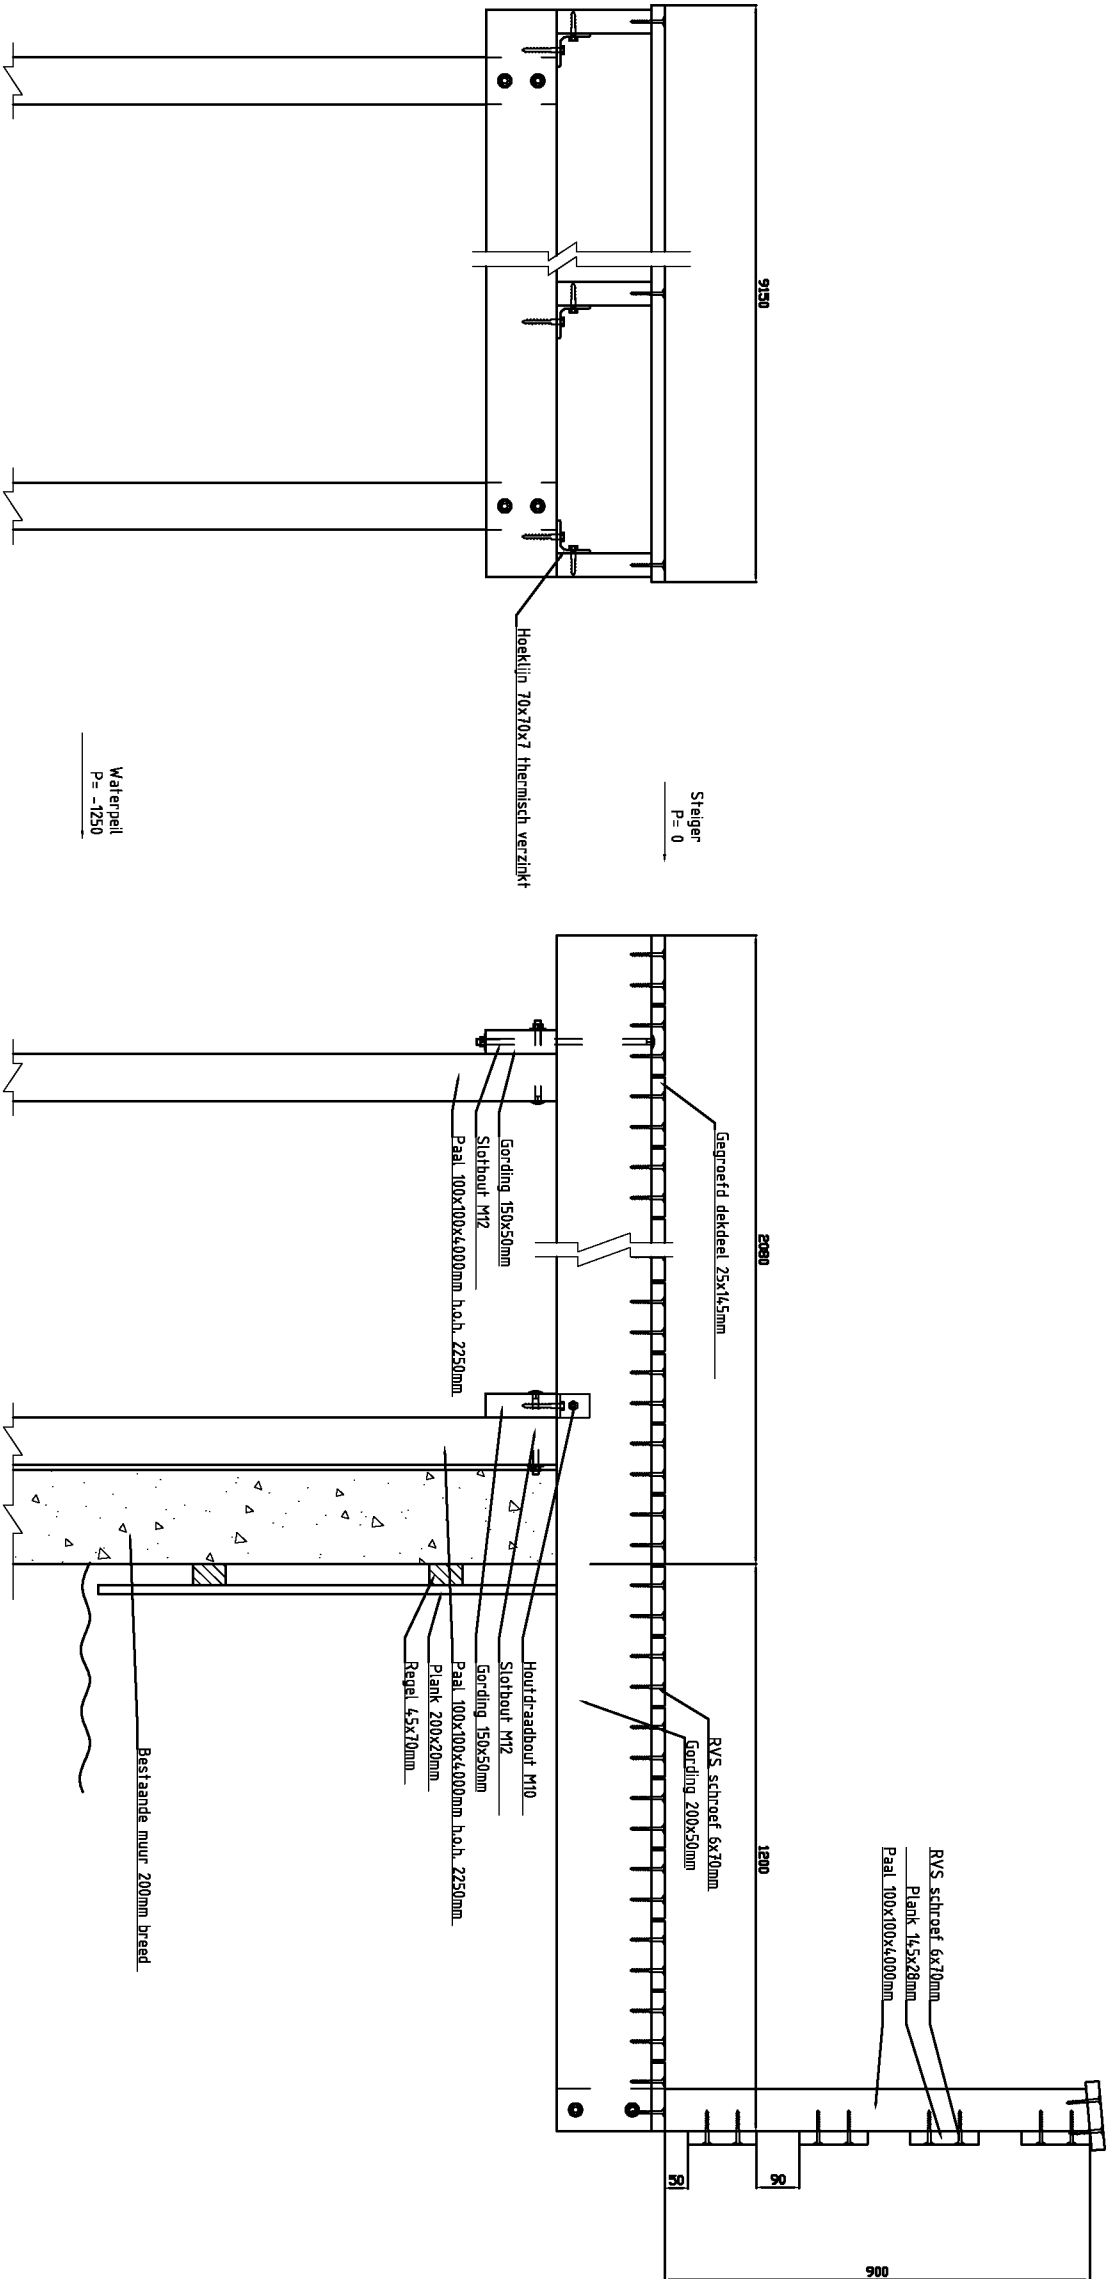

Werklocatie:

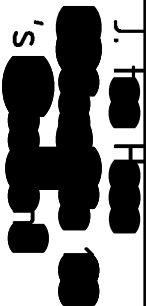

Ontwerp:

Doorsnede steiger

Datum:

08-05-2017

Schaal:

1:16

Blad:

1/10